



Plattegrond
schaal 1:50

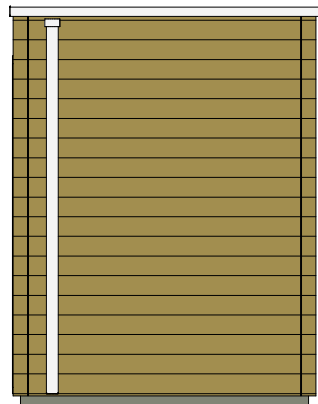

Voorgevel
schaal 1:50

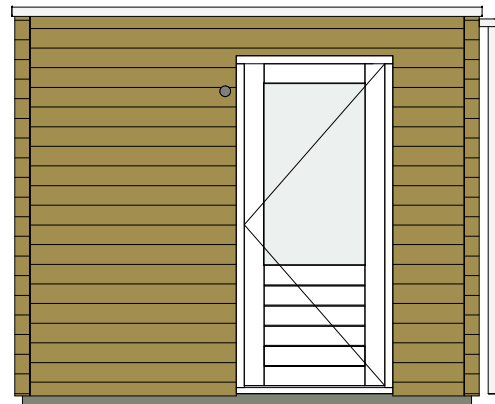

Linkergevel
schaal 1:50



VAN MIERLO
CONTRACTSTUK d.d. 23-6-2020
mdijk



Berging behorende bij bouwnummers

zoals getekend: 81, 107, 119, 120, 131


zoals gespiegeld: -

VAN MIERLO
BOUW & ONTWIKKELING


onderdeel	project	schaal	getekend
Berging hout vrijstaand Berging tekening	LierKwartier	1:50	FORM
	datum	bladnummer	projectnummer
	29-05-2020	B1.5	P19255

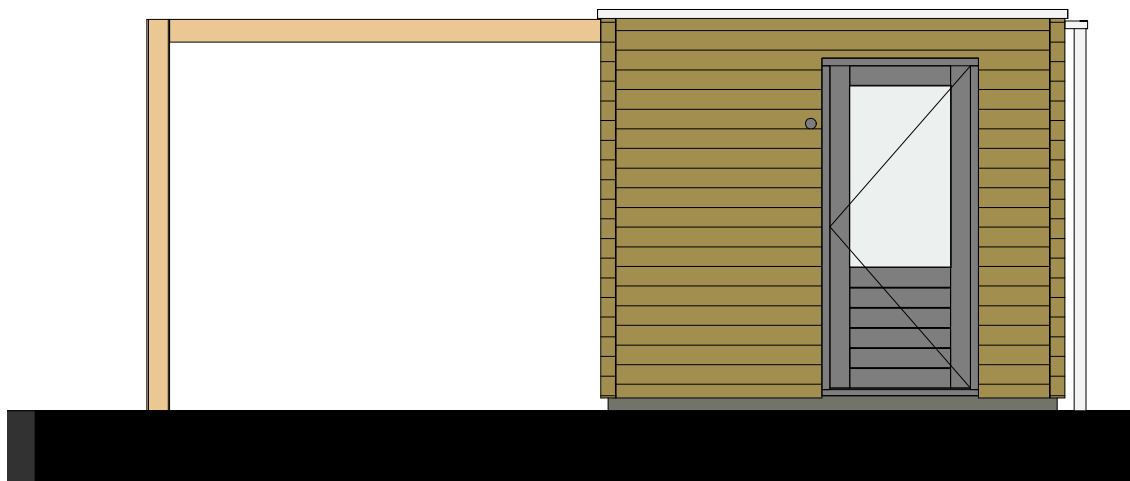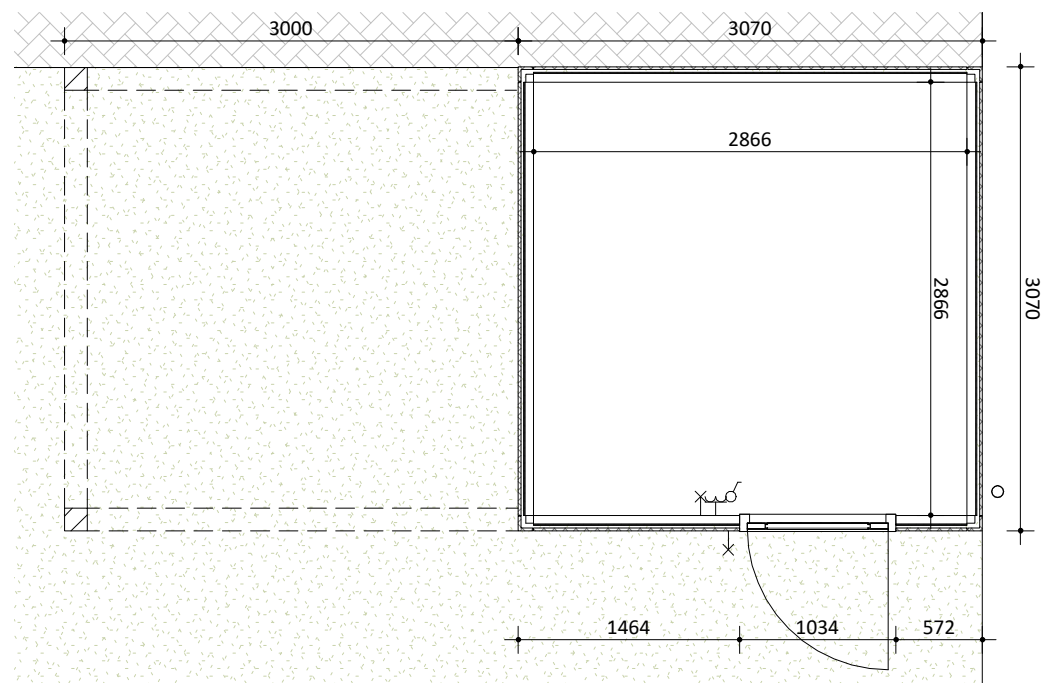

Vorgevel
schaal 1:50

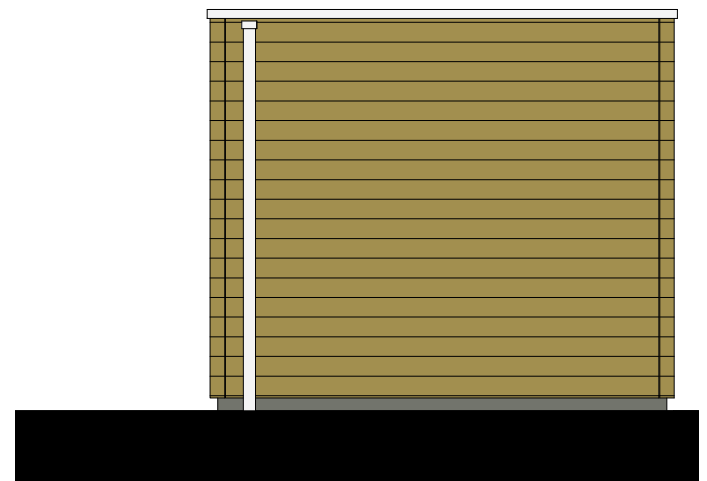

Linkergevel
schaal 1:50

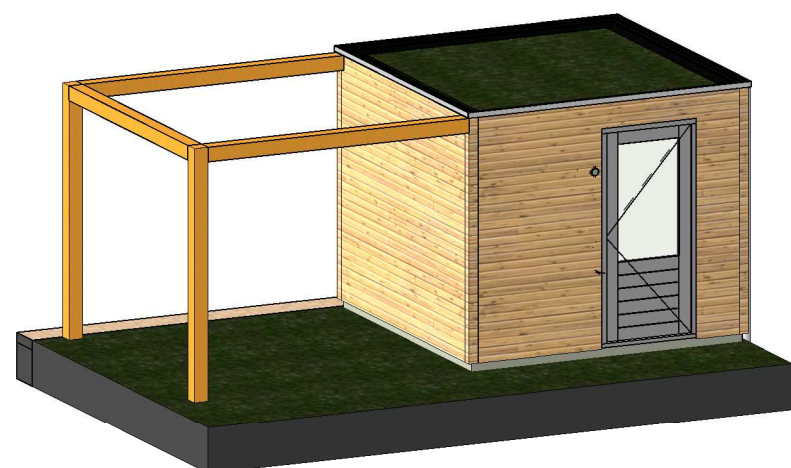

VAN MIERLO
 CONTRACTSTUK d.d. 23-6-2020
 mdijk


Berging behorende bij bouwnummers

zoals getekend: 118

zoals gespiegeld: -

VAN MIERLO
 BOUW & ONTWIKKELING


onderdeel	project	schaal	getekend
Berging hout vrijstaand 4	LierKwartier	1:50	FORM
Berging tekening	datum	bladnummer	projectnummer
	29-05-2020	B1.6	P19255

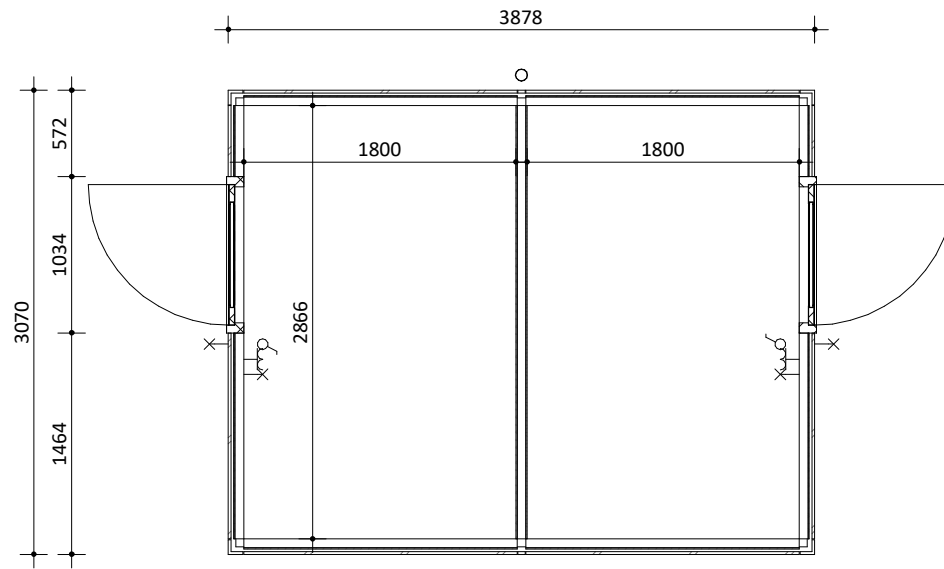

Plattegrond
schaal 1:50




Linkergevel
schaal 1:50

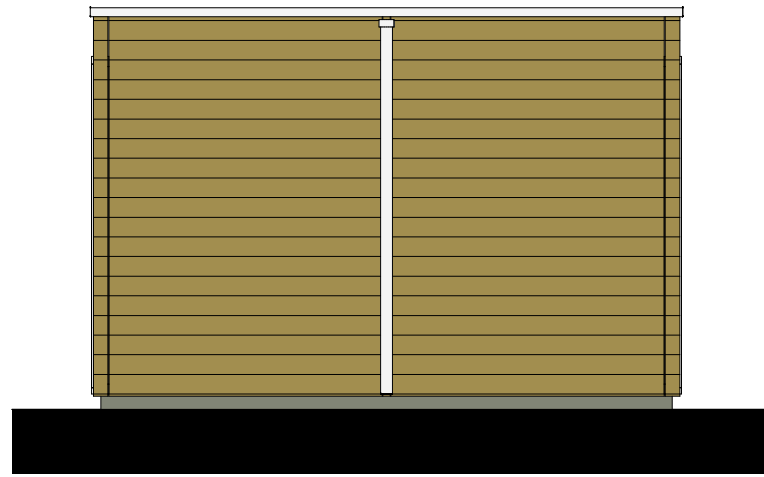

Voorgevel
schaal 1:50



Rechtergevel
schaal 1:50

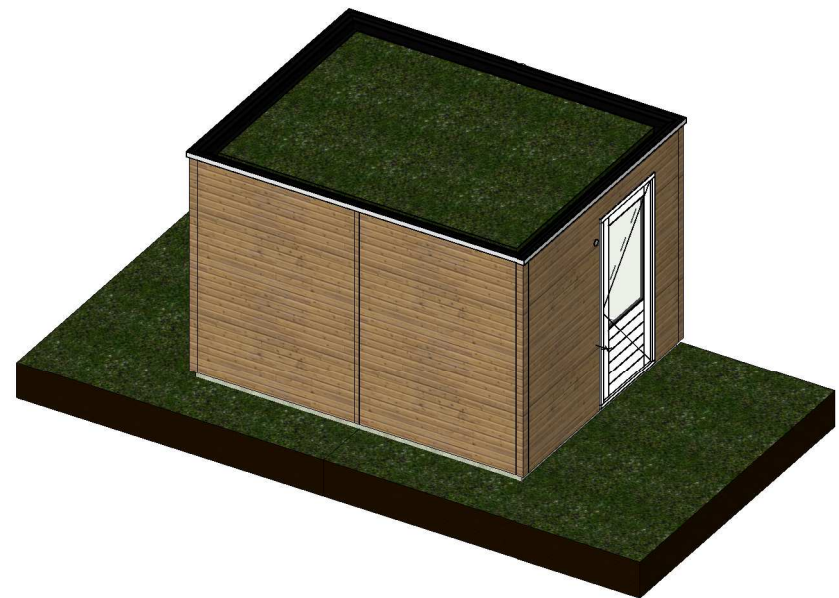

VAN MIERLO
CONTRACTSTUK d.d. 23-6-2020
mdijk

Berging behorende bij bouwnummers

zoals getekend: 82 t/m 89, 99 t/m 106, 108 t/m 117, 121 t/m 128,
129 t/m 130, 132 t/m 135

zoals gespiegeld: -

VAN MIERLO
BOUW & ONTWIKKELING

onderdeel	project	schaal	getekend
Berging hout gekoppeld	LierKwartier	1:50	FORM
Berging tekening	datum	bladnummer	projectnummer
	29-05-2020	B2.3	P19255