

## TEKENINGENLIJST VERKOOPTEKENINGEN

blad nr.	Fase	Tekening	Omschrijving	schaal	forma at	datum	revisie
VK-00r	TO	Renvooi	Renvooi installaties	NVT	A3	15-11-2021	
VK-01	TO	Bnr 01	Verkoopplattegrond bouwnummer 01	50/800	A3	15-11-2021	
VK-02	TO	Bnr 02	Verkoopplattegrond bouwnummer 02	50/800	A3	15-11-2021	
VK-03	TO	Bnr 03	Verkoopplattegrond bouwnummer 03	50/800	A3	15-11-2021	
VK-04	TO	Bnr 04	Verkoopplattegrond bouwnummer 04	50/800	A3	15-11-2021	
VK-05	TO	Bnr 05	Verkoopplattegrond bouwnummer 05	50/800	A3	15-11-2021	
VK-06	TO	Bnr 06	Verkoopplattegrond bouwnummer 06	50/800	A3	15-11-2021	
VK-07	TO	Bnr 07	Verkoopplattegrond bouwnummer 07	50/800	A3	15-11-2021	
VK-08	TO	Bnr 08	Verkoopplattegrond bouwnummer 08	50/800	A3	15-11-2021	
VK-09	TO	Bnr 09	Verkoopplattegrond bouwnummer 09	50/800	A3	15-11-2021	
VK-10	TO	Bnr 10	Verkoopplattegrond bouwnummer 10	50/800	A3	15-11-2021	
VK-11	TO	Bnr 11	Verkoopplattegrond bouwnummer 11	50/800	A3	15-11-2021	
VK-12	TO	Bnr 12	Verkoopplattegrond bouwnummer 12	50/800	A3	15-11-2021	
VK-13	TO	Bnr 13	Verkoopplattegrond bouwnummer 13	50/800	A3	15-11-2021	
VK-14	TO	Bnr 14	Verkoopplattegrond bouwnummer 14	50/800	A3	15-11-2021	
VK-15	TO	Bnr 15	Verkoopplattegrond bouwnummer 15	50/800	A3	15-11-2021	
VK-16	TO	Bnr 16	Verkoopplattegrond bouwnummer 16	50/800	A3	15-11-2021	
VK-17	TO	Bnr 17	Verkoopplattegrond bouwnummer 17	50/800	A3	15-11-2021	
VK-18	TO	Bnr 18	Verkoopplattegrond bouwnummer 18	50/800	A3	15-11-2021	
VK-19	TO	Bnr 19	Verkoopplattegrond bouwnummer 19	50/800	A3	15-11-2021	
VK-20	TO	Bnr 20	Verkoopplattegrond bouwnummer 20	50/800	A3	15-11-2021	
VK-21	TO	Bnr 21	Verkoopplattegrond bouwnummer 21	50/800	A3	15-11-2021	
VK-22	TO	Bnr 22	Verkoopplattegrond bouwnummer 22	50/800	A3	15-11-2021	
VK-23	TO	Bnr 23	Verkoopplattegrond bouwnummer 23	50/800	A3	15-11-2021	
VK-24	TO	Bnr 24	Verkoopplattegrond bouwnummer 24	50/800	A3	15-11-2021	
VK-25	TO	Bnr 25	Verkoopplattegrond bouwnummer 25	50/800	A3	15-11-2021	
VK-26	TO	Bnr 26	Verkoopplattegrond bouwnummer 26	50/800	A3	15-11-2021	
VK-27	TO	Bnr 27	Verkoopplattegrond bouwnummer 27	50/800	A3	15-11-2021	
VK-28	TO	Bnr 28	Verkoopplattegrond bouwnummer 28	50/800	A3	15-11-2021	
VK-29	TO	Bnr 29	Verkoopplattegrond bouwnummer 29	50/800	A3	15-11-2021	
VK-30	TO	Bnr 30	Verkoopplattegrond bouwnummer 30	50/800	A3	15-11-2021	
VK-31	TO	Bnr 31	Verkoopplattegrond bouwnummer 31	50/800	A3	15-11-2021	
VK-32	TO	Bnr 32	Verkoopplattegrond bouwnummer 32	50/800	A3	15-11-2021	
VK-33	TO	Bnr 33	Verkoopplattegrond bouwnummer 33	50/800	A3	15-11-2021	
VK-34	TO	Bnr 34	Verkoopplattegrond bouwnummer 34	50/800	A3	15-11-2021	
VK-35	TO	Bnr 35	Verkoopplattegrond bouwnummer 35	50/800	A3	15-11-2021	
VK-36	TO	Bnr 36	Verkoopplattegrond bouwnummer 36	50/800	A3	15-11-2021	
VK-37	TO	Bnr 37	Verkoopplattegrond bouwnummer 37	50/800	A3	15-11-2021	
VK-38	TO	Bnr 38	Verkoopplattegrond bouwnummer 38	50/800	A3	15-11-2021	
VK-39	TO	Bnr 39	Verkoopplattegrond bouwnummer 39	50/800	A3	15-11-2021	
VK-40	TO	Bnr 40	Verkoopplattegrond bouwnummer 40	50/800	A3	15-11-2021	
VK-41	TO	Bnr 41	Verkoopplattegrond bouwnummer 41	50/800	A3	15-11-2021	
VK-42	TO	Bnr 42	Verkoopplattegrond bouwnummer 42	50/800	A3	15-11-2021	
VK-43	TO	Bnr 43	Verkoopplattegrond bouwnummer 43	50/800	A3	15-11-2021	
VK-44	TO	Bnr 44	Verkoopplattegrond bouwnummer 44	50/800	A3	15-11-2021	
VK-45	TO	Bnr 45	Verkoopplattegrond bouwnummer 45	50/800	A3	15-11-2021	
VK-46	TO	Bnr 46	Verkoopplattegrond bouwnummer 46	50/800	A3	15-11-2021	
VK-47	TO	Bnr 47	Verkoopplattegrond bouwnummer 47	50/800	A3	15-11-2021	
VK-50	TO	begane grond	Overzichtsplattegrond begane grond	200	A3	15-11-2021	
VK-51	TO	1e verdieping	Overzichtsplattegrond 1e verdieping	200	A3	15-11-2021	
VK-52	TO	2e verdieping	Overzichtsplattegrond 2e verdieping	200	A3	15-11-2021	
VK-53	TO	3e verdieping	Overzichtsplattegrond 3e verdieping	200	A3	15-11-2021	
VK-54	TO	dakaanzicht		200	A3	15-11-2021	
VK-55	TO	Alg. ruimten	Begane grond/bergingen/containerruimte	100	A3	15-11-2021	
VK-56	TO	Alg. ruimten	1e, 2e en 3e verdieping	100	A3	15-11-2021	
VK-60	TO	Gevels	Overzicht gevels	200	A3	15-11-2021	
VK-70	TO	Doorsneden	Overzicht doorsneden	200	A3	15-11-2021	



Rogier van der Weydestraat 8E | 1817 MJ Alkmaar | Postbus 1121 | 1810 KC Alkmaar | T +(31)723031200 | E info@bbhd.nl | [www.bbhd.nl](http://www.bbhd.nl)

Project KOOPAPPARTEMENTEN LIERMOLLEN DE LIER Projectarchitect TON van 't HOFF

I.O.V. BPD ZUID-WEST Projectcoördinator EDWIN BUIS

Getekend -

Tekening TECHNISCH ONTWERP Schaal 1: 50 en 800 Formaat A3

VERKOOPBOEKJE Projectnummer 2019025

Projectfase Tekeningnummer Revisie Datum

# TO VK-00

15-11-2021

# RENVOOI

## algemeen

- alle maatvoering is aangegeven in millimeters (mm)
- kleuren zijn indicatief en kunnen afwijken van de werkelijkheid
- posities van installatiepunten zijn indicatief en kunnen afwijken van de werkelijkheid
- wijzigingen onder voorbehoud
- bij de appartementen met schuine kap is maatvoering aangegeven tot 1500+vl. lijn

## bouwkundig

hwa	hemelwaterafvoer, zie geveltekeningen (exacte posities ntb)	▲	gebouw hoofdentree
kr.l.	kruipluik (alleen op begane grond en exacte posities ntb.)	▲	entree's overig
×-▲-▲-×	brandwerende deur voorzien van deurdranger (voor deur appartement is vrijloopdranger)	●●●●	zonwering (zie gevels en doorsnede tekeningen)
▲-▲-▲	deur voorzien van deurdranger		

## electrotechnische installatie

⌚	wandcontactdoos met randaarde, 1 voudig	● TH	thermostaat
⌚	wandcontactdoos met randaarde, 2 voudig	○ Co2	Co2 sensor
⌚	schakelaar, enkelpolig	○	leiding loos
⌚	schakelaar, serie	⊙ (RM)	rookmelder
⌚	schakelaar, wissel	⊙	deurbeldrukker
⊠	plafondlichtpunt (excl. armatuur)	⊕	bel/schel
→	wandlichtpunt (excl. armatuur), hoogte 2,1m	⊕	vloerverdeler
→ B	wandlichtpunt buiten (excl. armatuur)	rad.	electrische badkamerradiator
⊠→	wandlichtpunt op dag en nachtsensor (aangesloten op CVZ)	V	ventilatie afzuigpunt
<b>Aansluitpunten keuken conform 'nultekening'</b>		KT	opstelplaats kooktoestel
		KK	opstelplaats koelkast
		WM	aansluiting wasmachine
		⊕	aansluiting loos wasdroger


VAN MIERLO  
BOUWPROJECTEN

B B H D  
architecten


Tekeningnummer	VK00	Schaal	1: NVT
Projectnummer	2019025	Formaat	A3
Fase	Renvooi	Revisie	Datum

TO VK-00r


15-11-2021

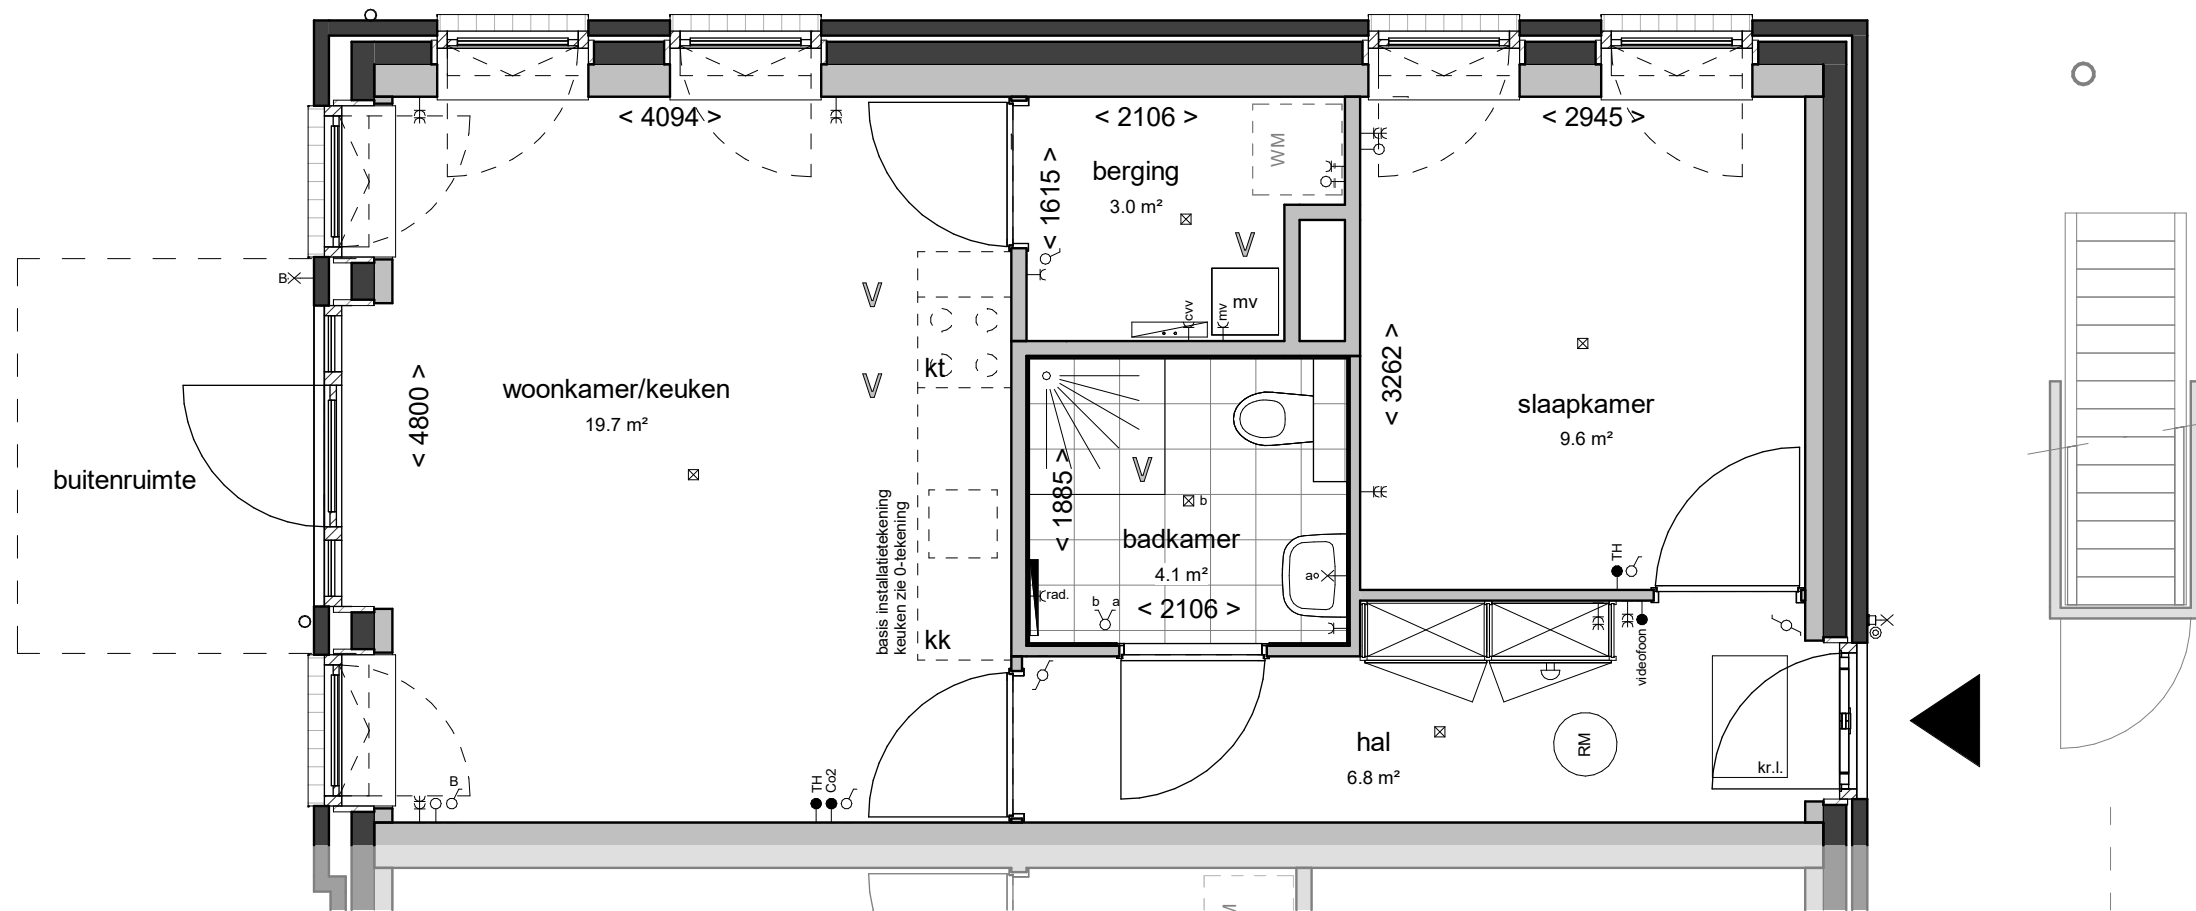


Bouwnummer 01  
1:50

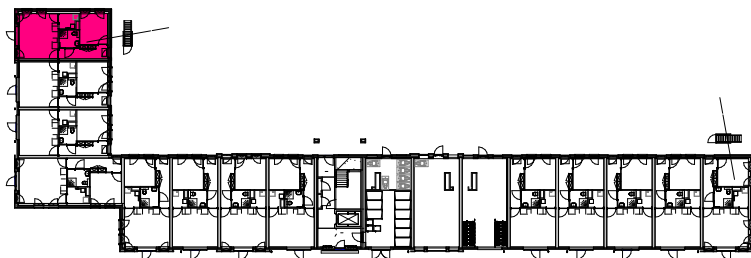


Overzichtsplattegrond begane grond  
1:800

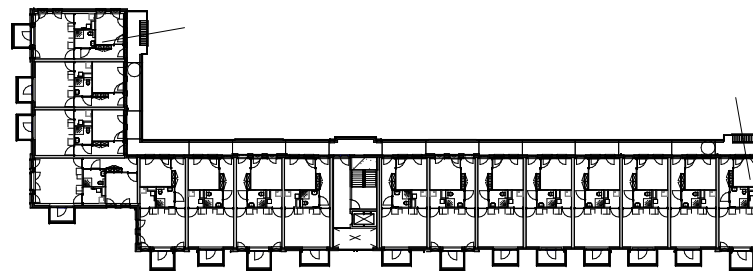

Overzichtsplattegrond 1e verdieping  
1:800

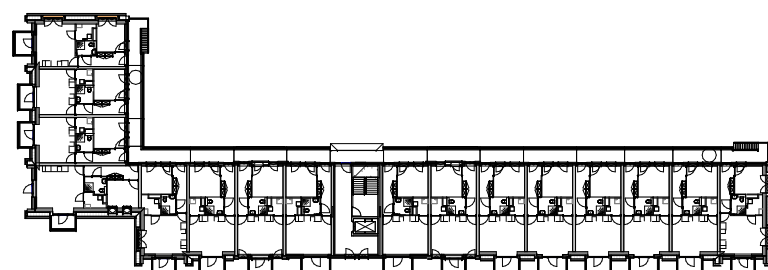

Overzichtsplattegrond 2e verdieping  
1:800

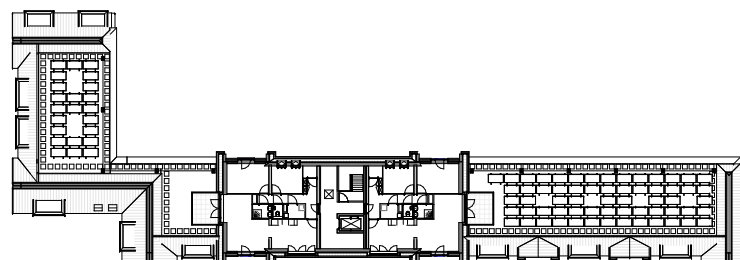

Overzichtsplattegrond 3e verdieping  
1:800

GEBRUIKSOPPERVLAKTE Bnr. 01	
bouwnummer	m2
Bnr. 01	44.67 m <sup>2</sup>


VAN MIERLO  
BOUWPROJECTEN

B B H D  
architecten


Tekeningnummer	VK00	Schaal	1: 50/800
Projectnummer	2019025	Formaat	A3
Fase	Bnr 01	Revisie	Datum

TO VK-01


15-11-2021

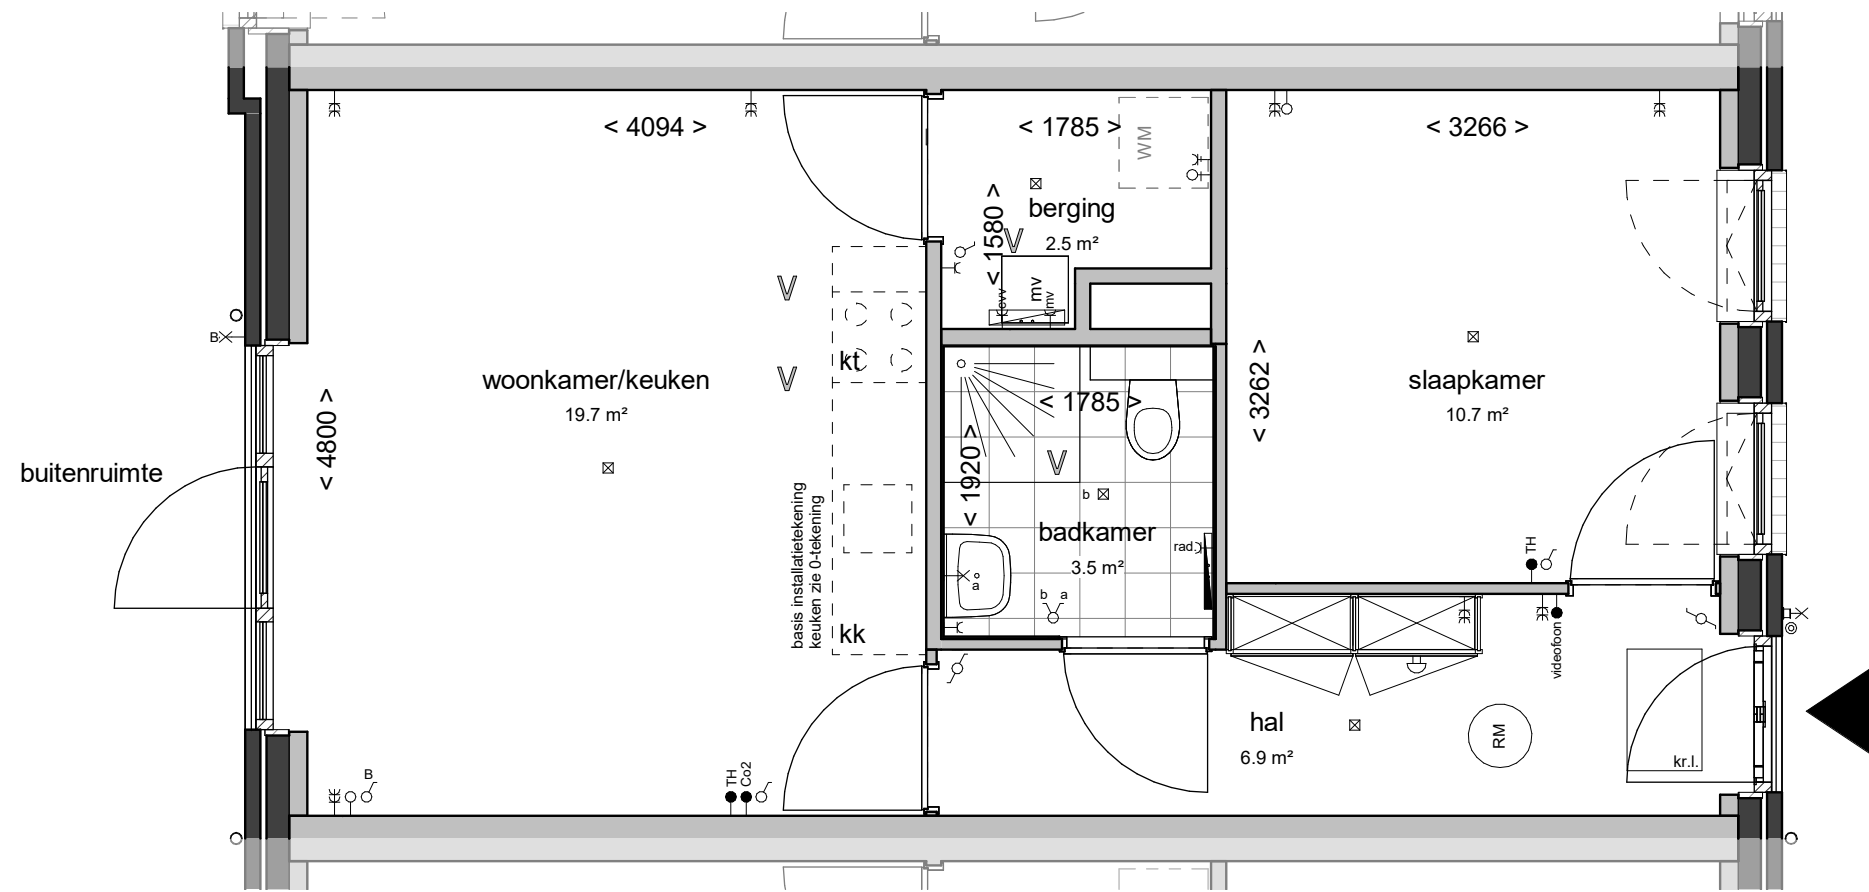


Bouwnummer 02  
1:50

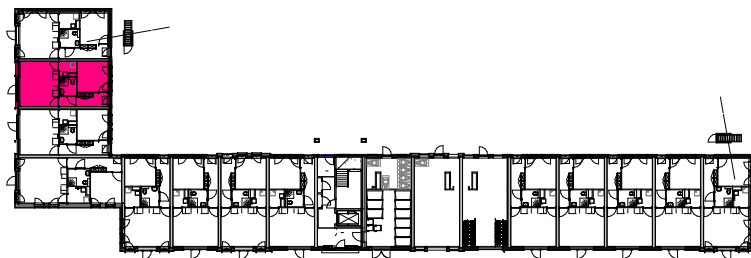


Overzichtsplattegrond begane grond  
1:800

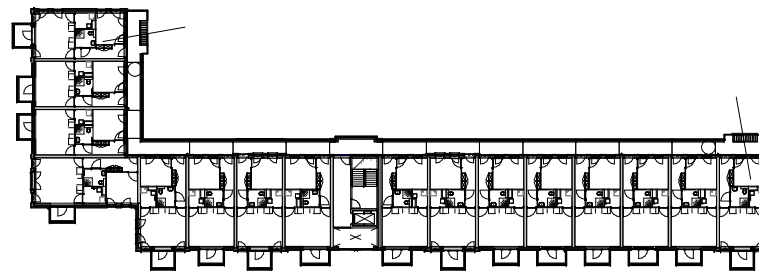

Overzichtsplattegrond 1e verdieping  
1:800

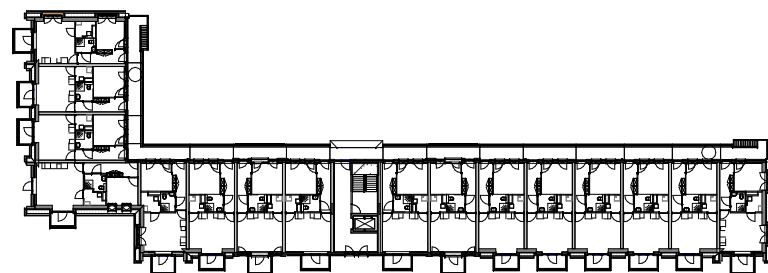

Overzichtsplattegrond 2e verdieping  
1:800

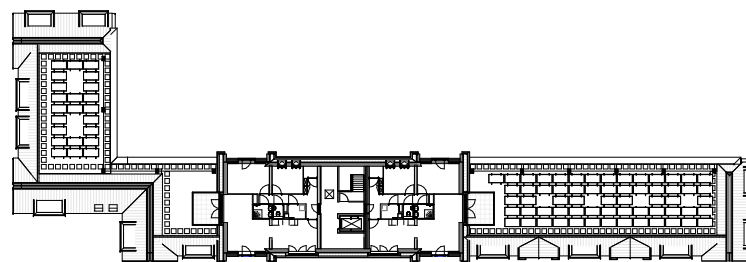

Overzichtsplattegrond 3e verdieping  
1:800

GEBRUIKSOPPERVLAKTE Bnr. 02	
bouwnummer	m2
Bnr. 02	44.93 m <sup>2</sup>

VAN MIERLO  
BOUWPROJECTEN


B B H D  
architecten

Tekeningnummer	VK00	Schaal	1: 50/800
Projectnummer	2019025	Formaat	A3
Fase	Bnr 02	Revisie	Datum


TO VK-02

15-11-2021




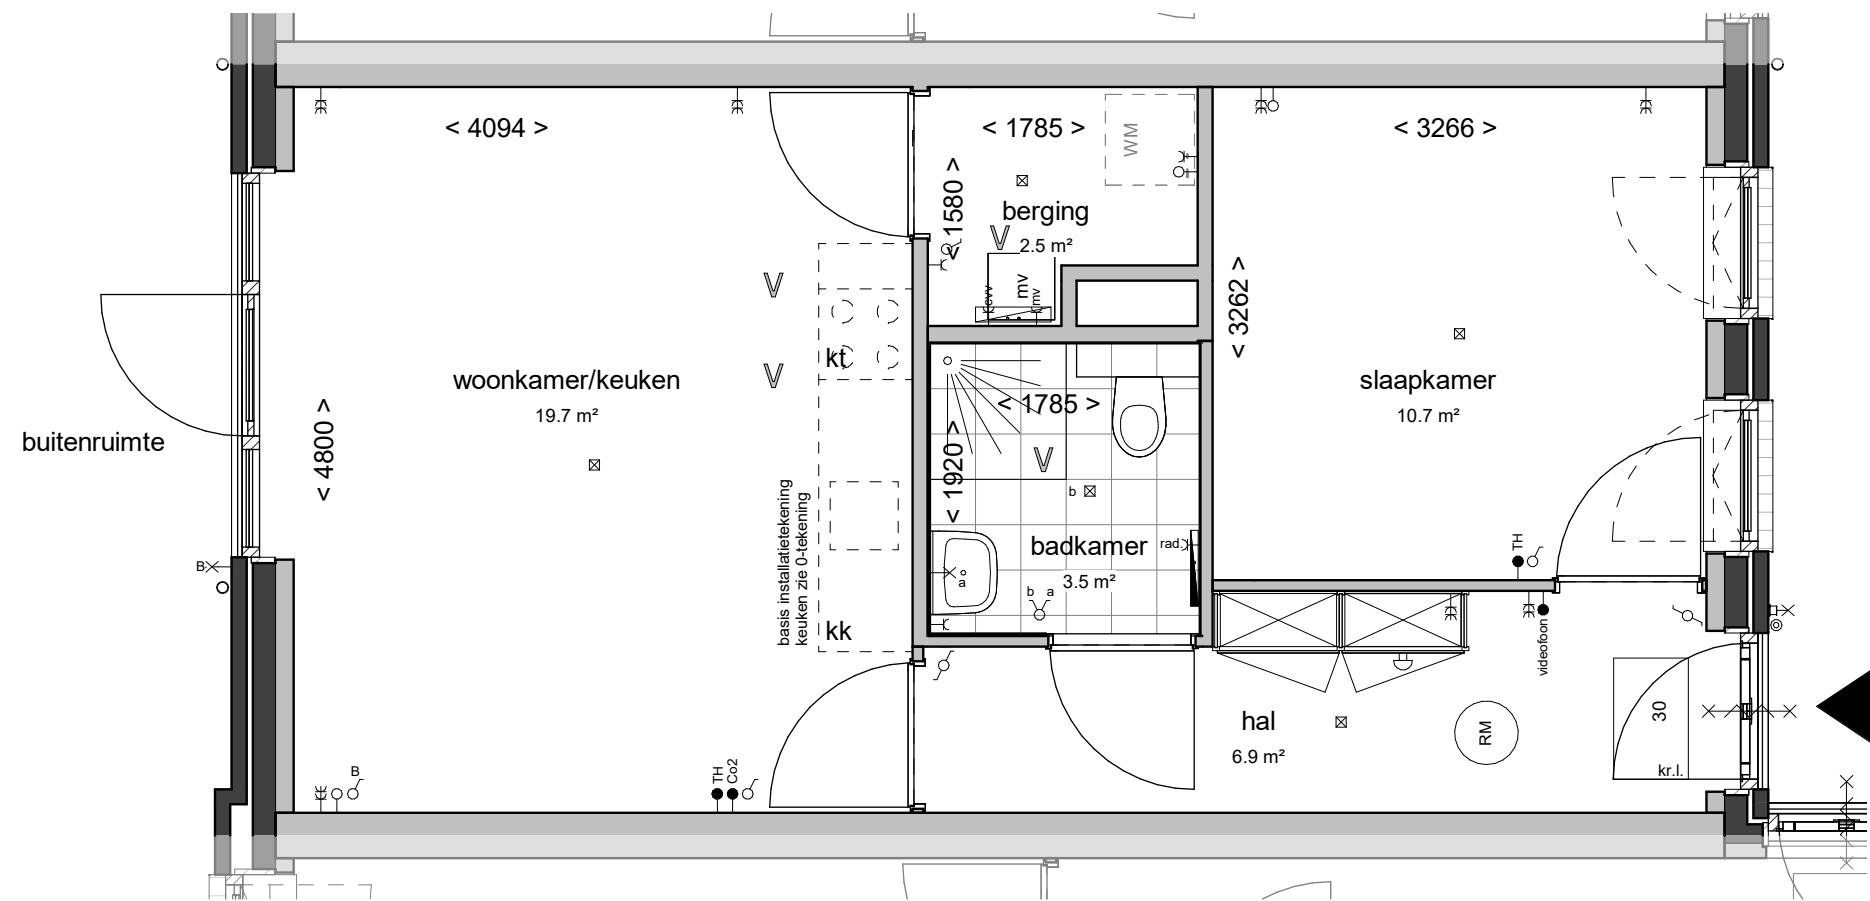


Bouwnummer 03  
1:50

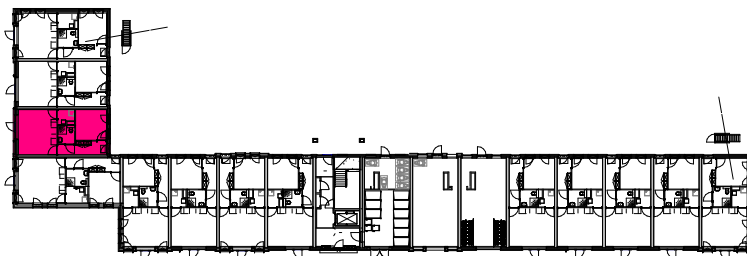


Overzichtsplattegrond begane grond  
1:800

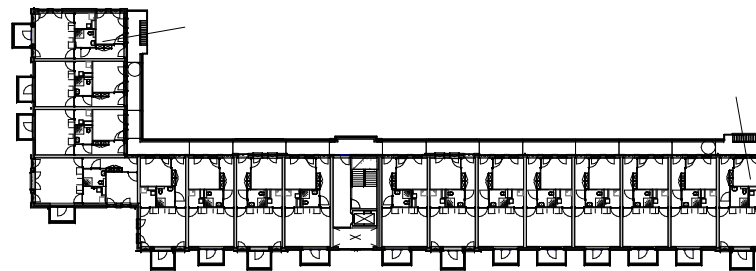

Overzichtsplattegrond 1e verdieping  
1:800

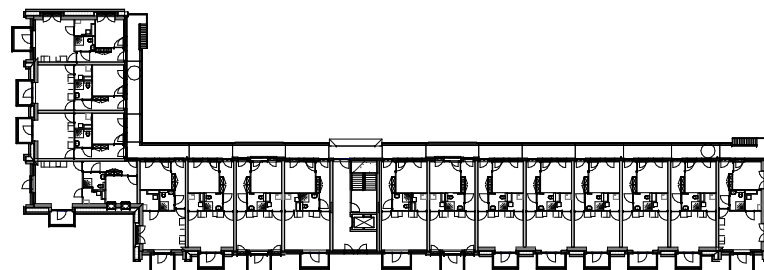

Overzichtsplattegrond 2e verdieping  
1:800

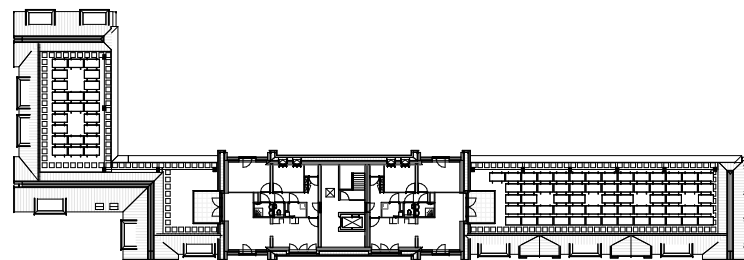

Overzichtsplattegrond 3e verdieping  
1:800

GEBRUIKSOPPERVLAKTE Bnr. 03	
bouwnummer	m2
Bnr. 03	44.93 m <sup>2</sup>


VAN MIERLO  
BOUWPROJECTEN

B B H D  
architecten


Tekeningnummer	VK00	Schaal	1: 50/800
Projectnummer	2019025	Formaat	A3
Fase	Bnr 03	Revisie	Datum

TO VK-03


15-11-2021

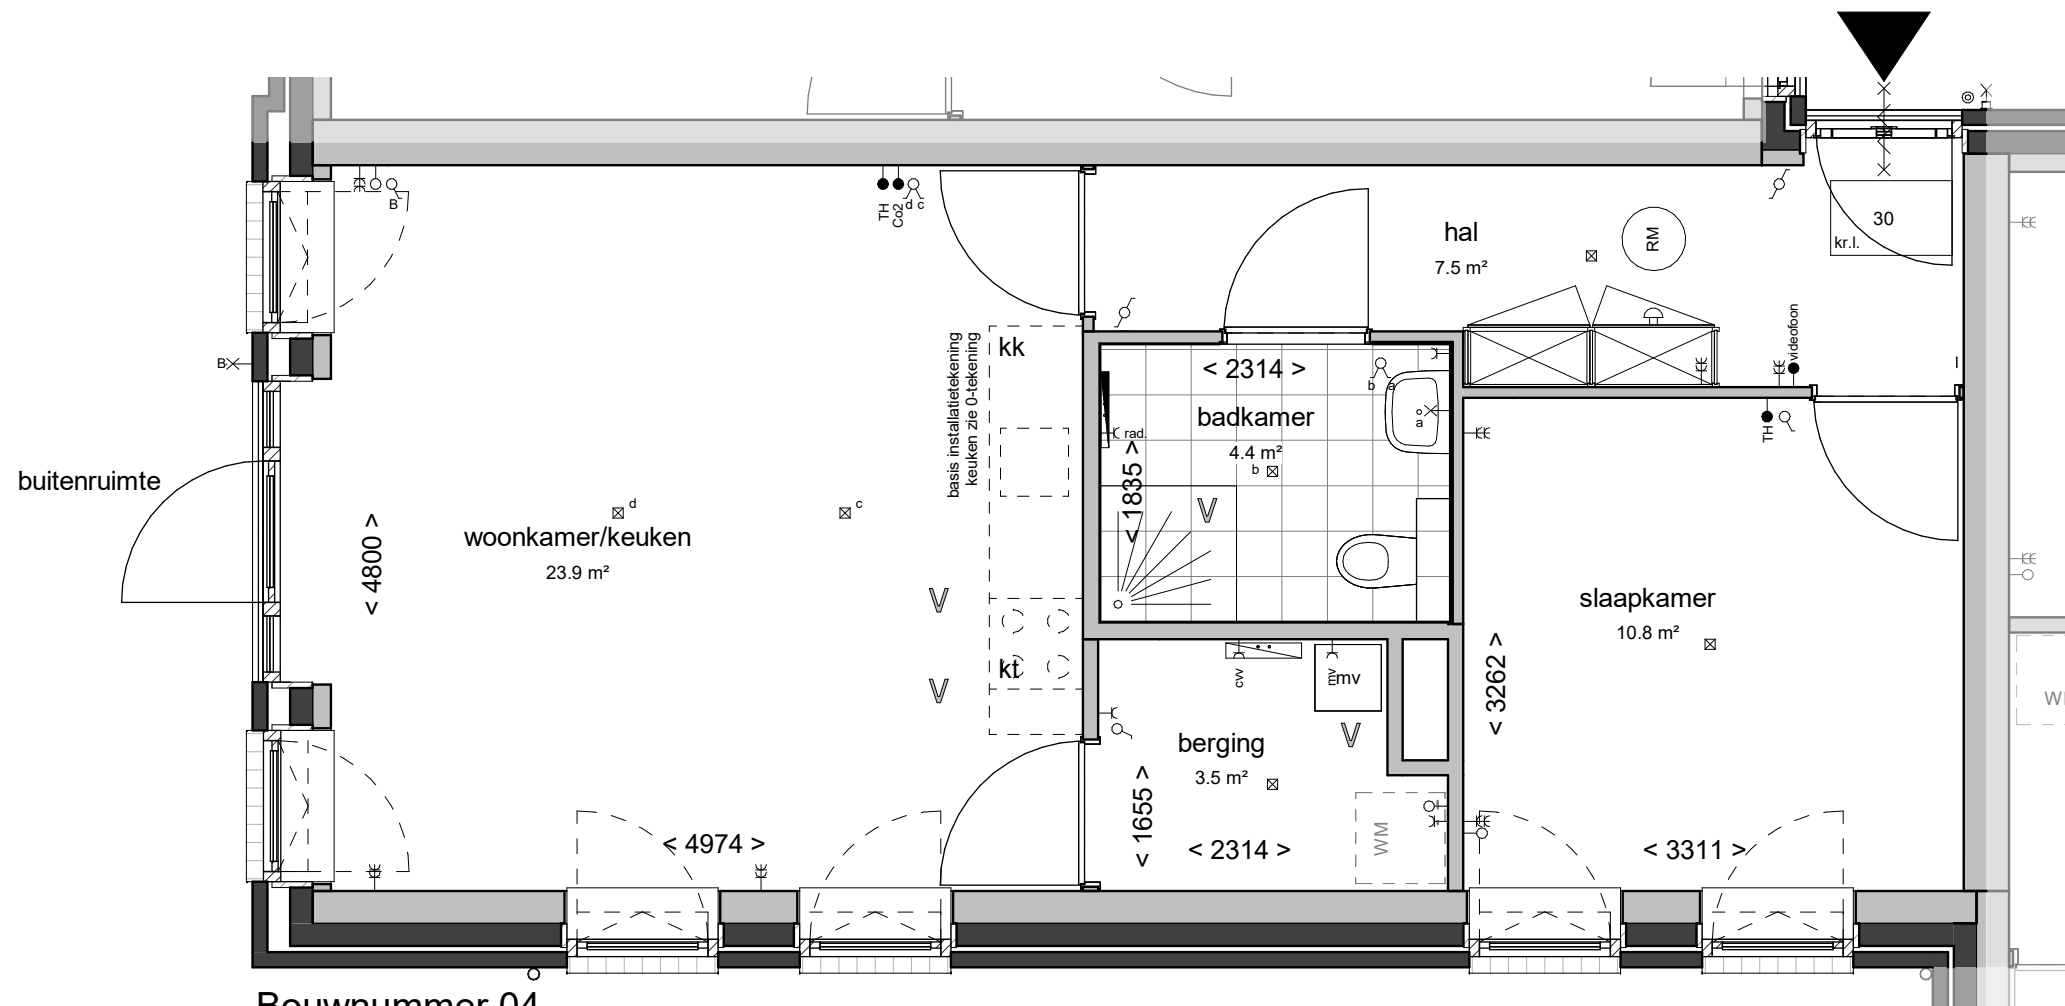


Bouwnummer 04  
1:50

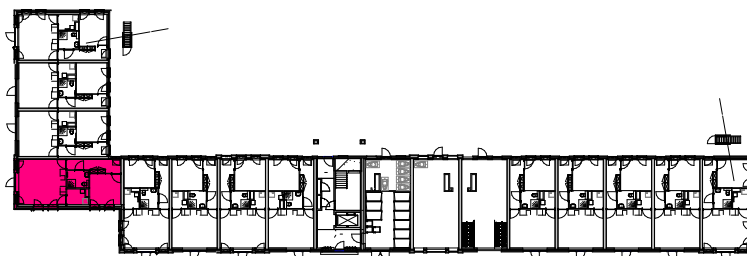


Overzichtsplattegrond begane grond  
1:800

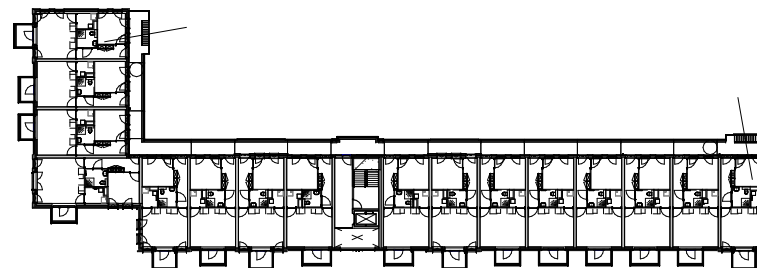

Overzichtsplattegrond 1e verdieping  
1:800

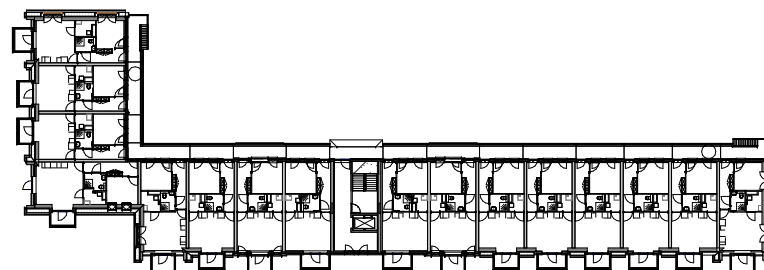

Overzichtsplattegrond 2e verdieping  
1:800

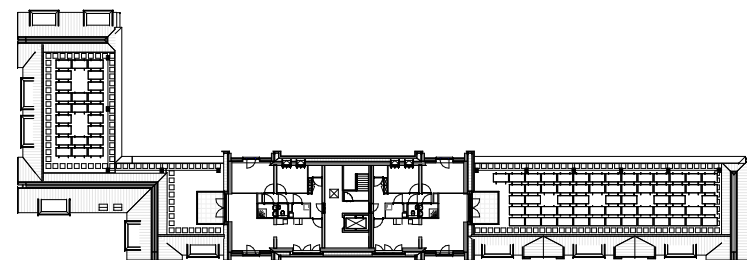

Overzichtsplattegrond 3e verdieping  
1:800

GEBRUIKSOPPERVLAKTE Bnr. 04	
bouwnummer	m2
Bnr. 04	51.62 m <sup>2</sup>


VAN MIERLO  
BOUWPROJECTEN

B B H D  
architecten

Tekeningnummer	VK00	Schaal	1: 50/800
Projectnummer	2019025	Formaat	A3
Fase	Bnr 04	Revisie	Datum


TO VK-04

15-11-2021

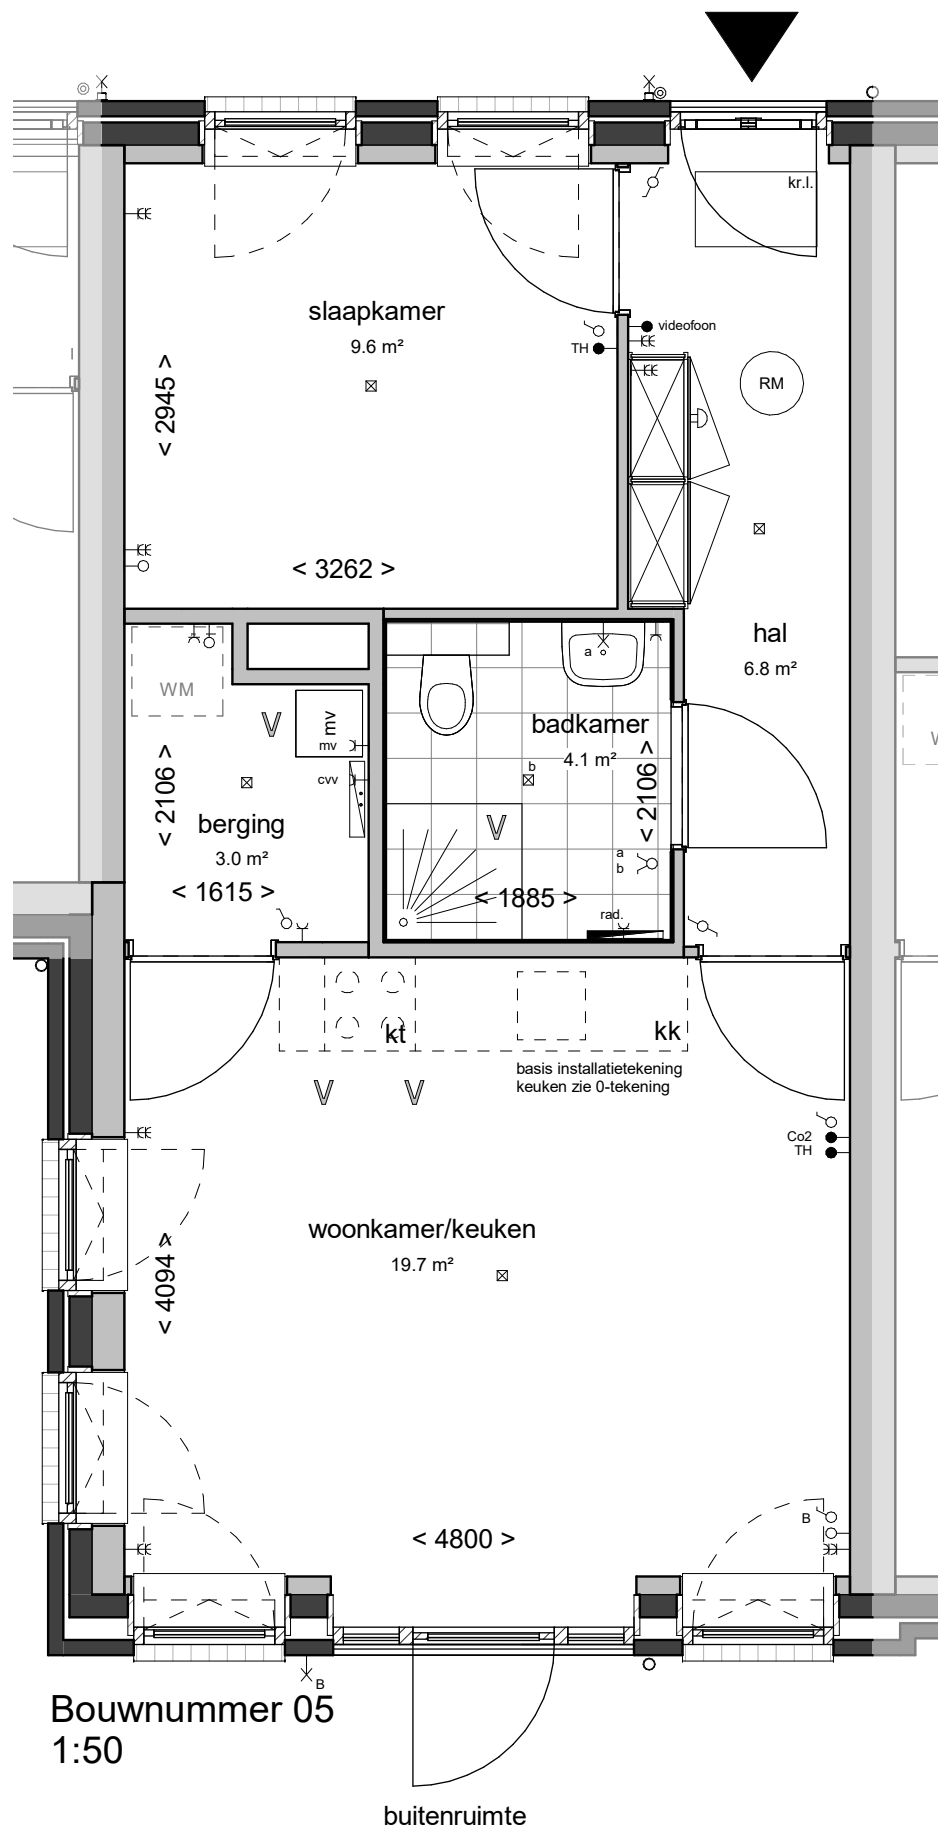


Bouwnummer 05  
1:50


buitenruimte

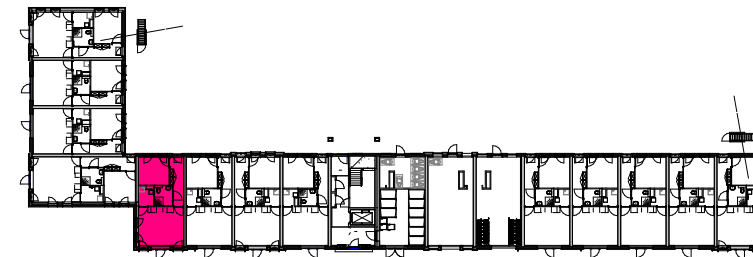


Overzichtsplattegrond begane grond  
1:800

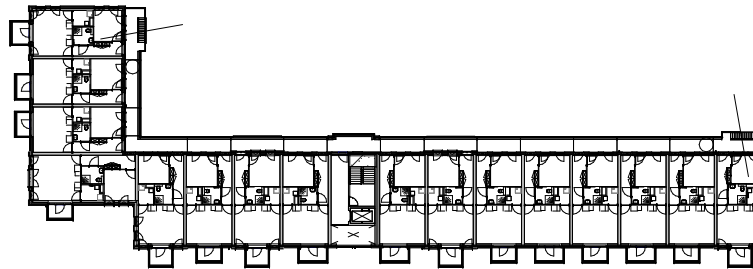

Overzichtsplattegrond 1e verdieping  
1:800

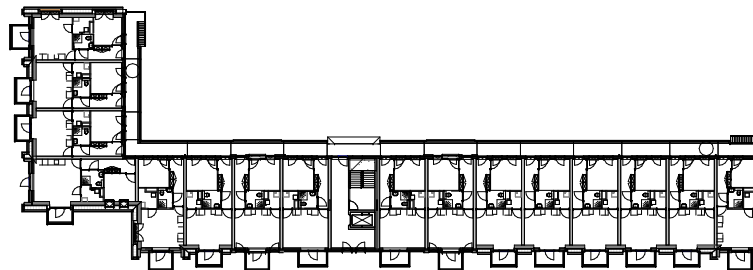

Overzichtsplattegrond 2e verdieping  
1:800

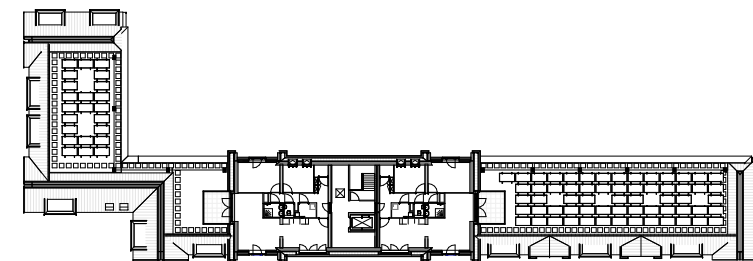

Overzichtsplattegrond 3e verdieping  
1:800

VAN MIERLO  
BOUWPROJECTEN


B B H D  
architecten

Tekeningnummer VK00 Schaal 1: 50/800  
 Projectnummer 2019025 Formaat A3  
 Fase Bnr 05 Revisie Datum


GEBRUIKSOPPERVLAKTE Bnr. 05	
bouwnummer	m2
Bnr. 05	44.67 m <sup>2</sup>

**T0 VK-05**


15-11-2021

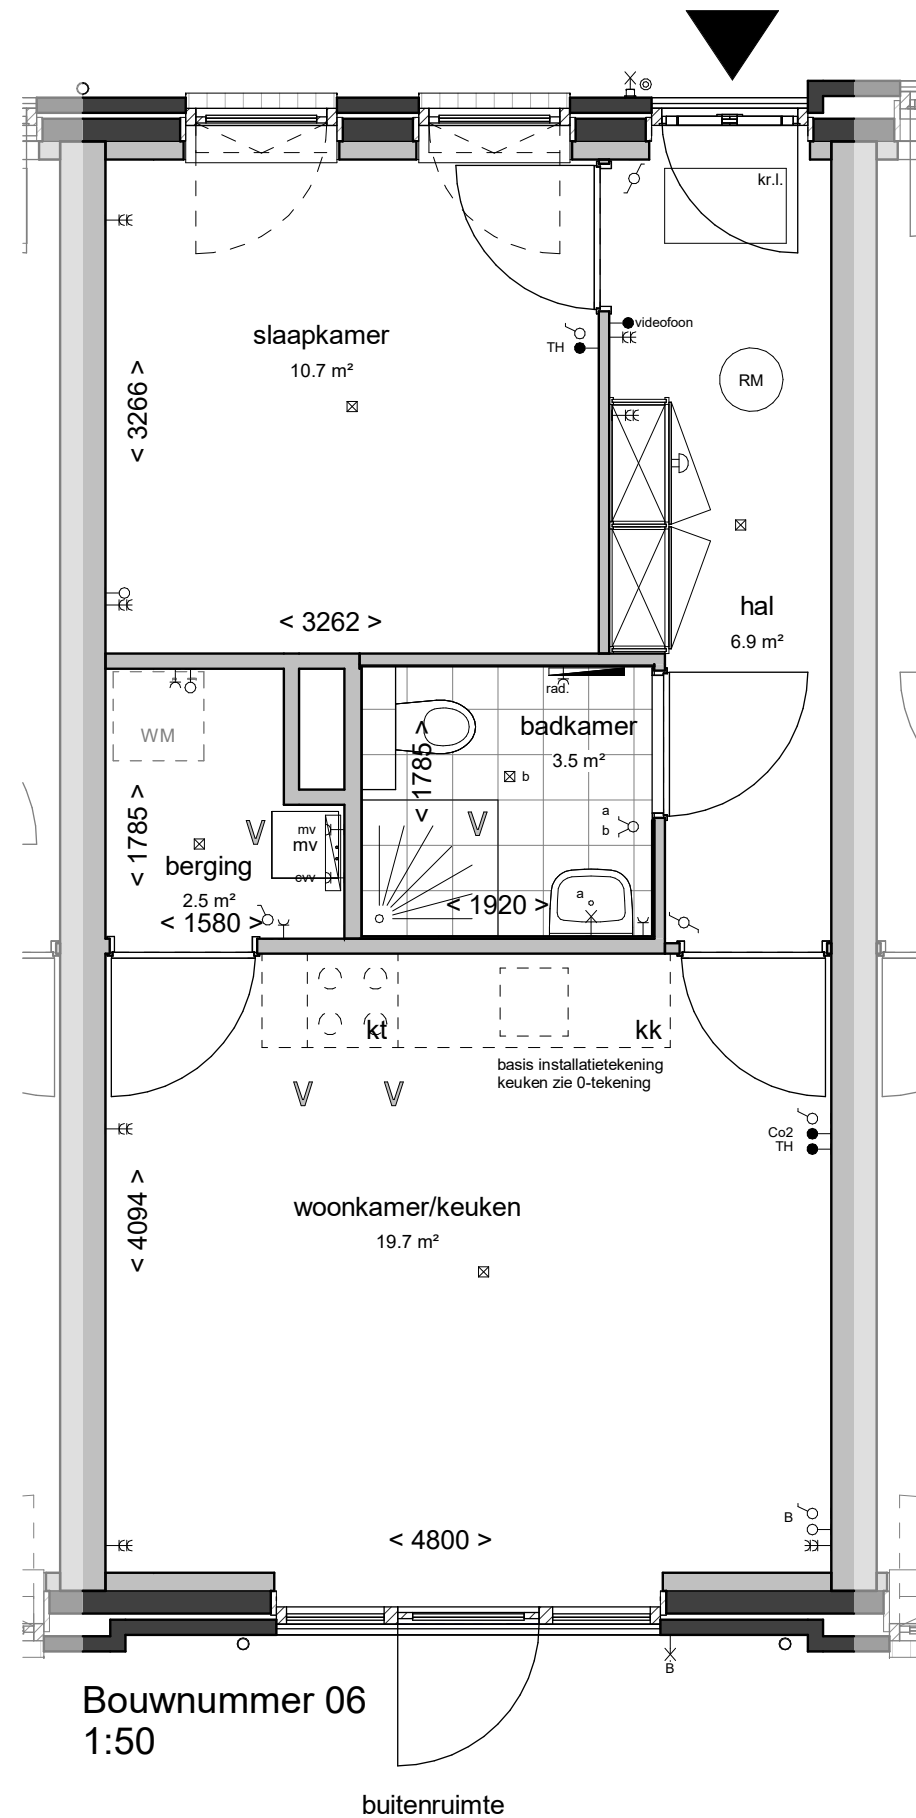


Bouwnummer 06  
1:50

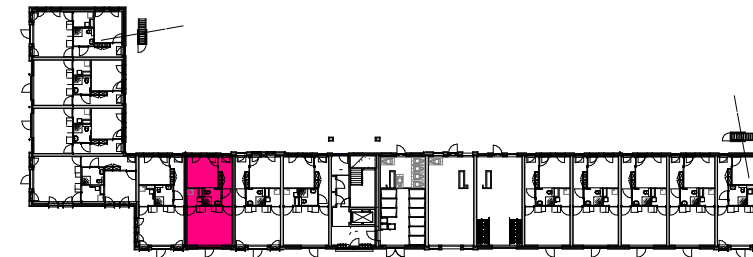


Overzichtsplattegrond begane grond  
1:800

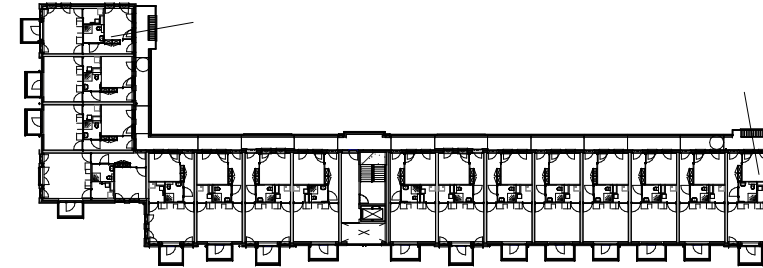

Overzichtsplattegrond 1e verdieping  
1:800

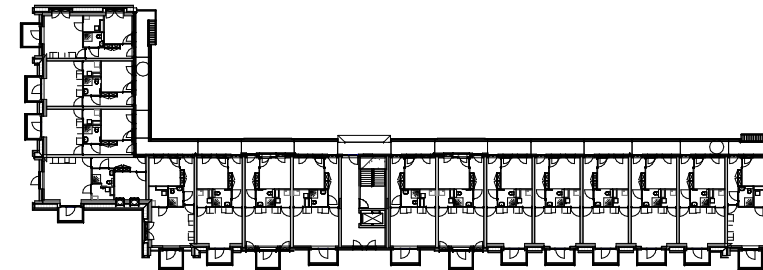

Overzichtsplattegrond 2e verdieping  
1:800

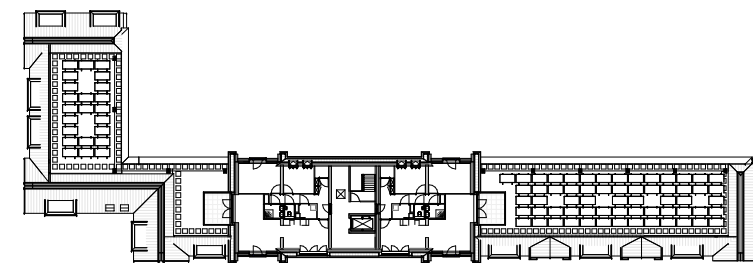

Overzichtsplattegrond 3e verdieping  
1:800

VAN MIERLO  
BOUWPROJECTEN


B B H D  
architecten

Tekeningnummer VK00      Schaal 1: 50/800  
 Projectnummer 2019025      Formaat A3  
 Fase Bnr 06      Revisie Datum

GEBRUIKSOPPERVLAKTE Bnr. 06	
bouwnummer	m2
Bnr. 06	44.93 m <sup>2</sup>


**TO VK-06**

15-11-2021

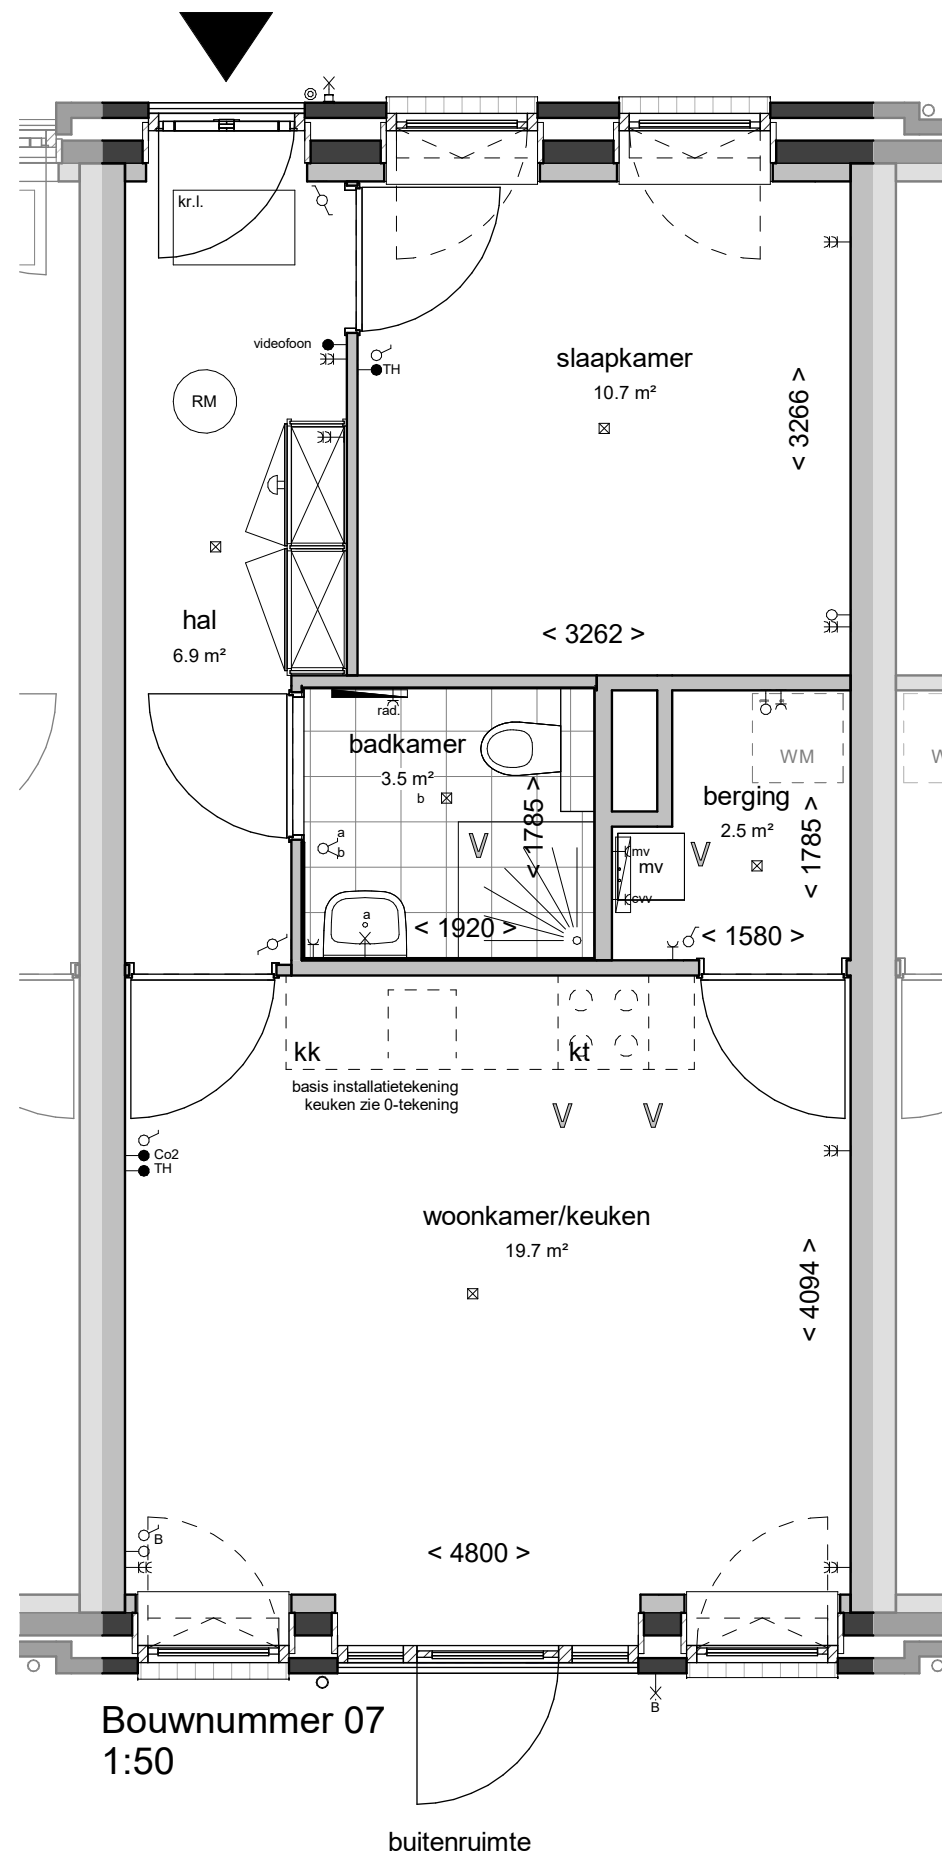


Bouwnummer 07  
1:50


buitenruimte

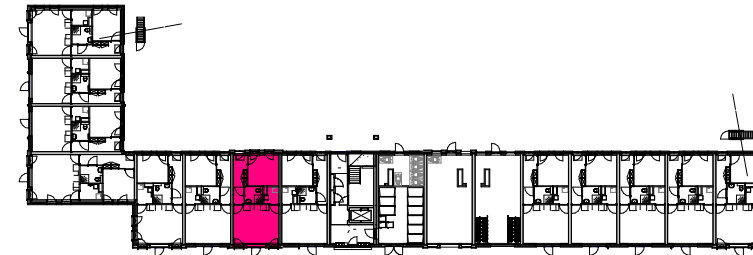


Overzichtsplattegrond begane grond  
1:800

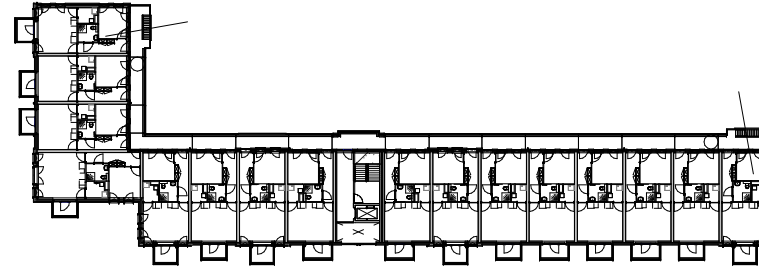

Overzichtsplattegrond 1e verdieping  
1:800

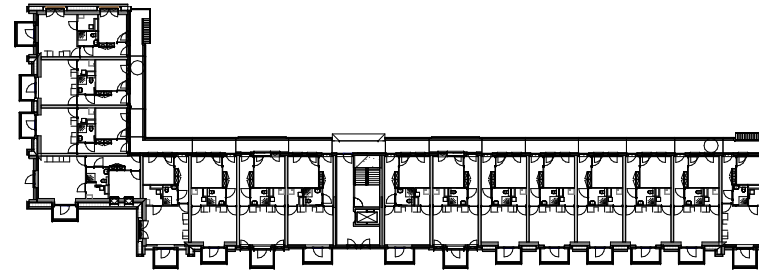

Overzichtsplattegrond 2e verdieping  
1:800

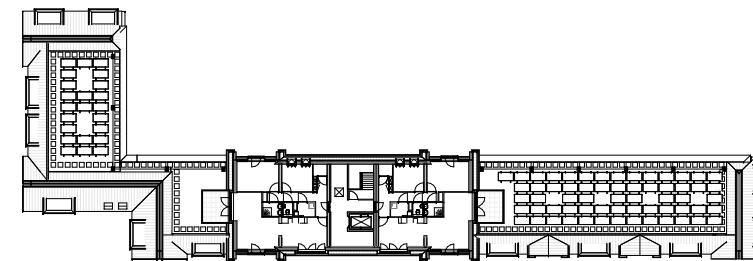

Overzichtsplattegrond 3e verdieping  
1:800

VAN MIERLO  
BOUWPROJECTEN


B B H D  
architecten

Tekeningnummer VK00 Schaal 1: 50/800  
 Projectnummer 2019025 Formaat A3  
 Fase Bnr 07 Revisie Datum

GEBRUIKSOPPERVLAKTE Bnr. 07	
bouwnummer	m2
Bnr. 07	45.02 m <sup>2</sup>

TO VK-07

15-11-2021

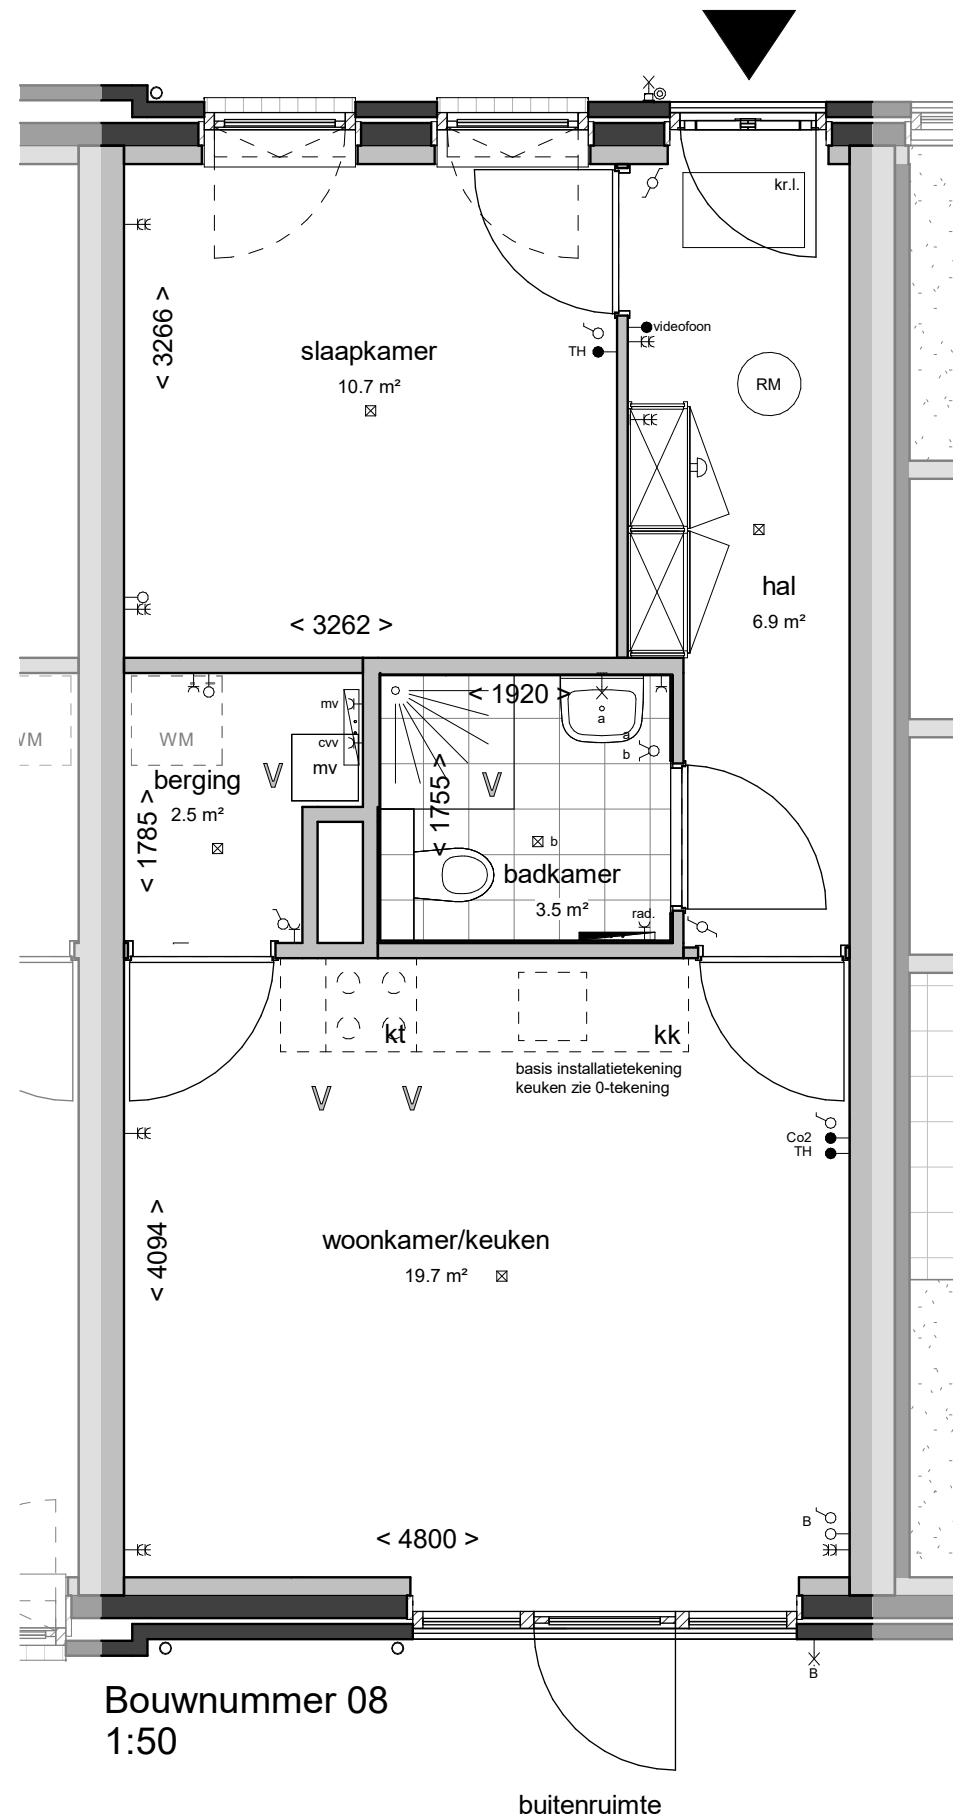


Bouwnummer 08  
1:50


buitenruimte




Overzichtsplattegrond begane grond  
1:800

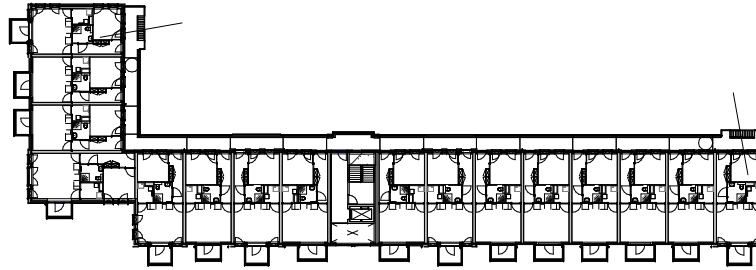

Overzichtsplattegrond 1e verdieping  
1:800

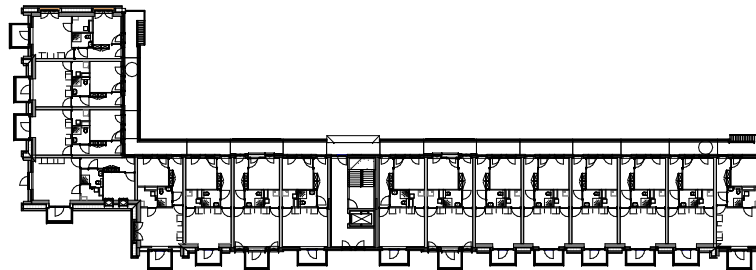

Overzichtsplattegrond 2e verdieping  
1:800

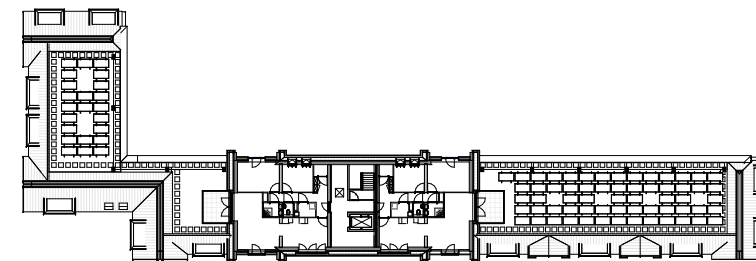

Overzichtsplattegrond 3e verdieping  
1:800

VAN MIERLO  
BOUWPROJECTEN

BBHD  
architecten



Tekeningnummer VK00 Schaal 1: 50/800  
 Projectnummer 2019025 Formaat A3  
 Fase Bnr 08 Revisie Datum

GEBRUIKSOPPERVLAKTE Bnr. 08	
bouwnummer	m2
Bnr. 08	44.93 m <sup>2</sup>


TO VK-08

15-11-2021




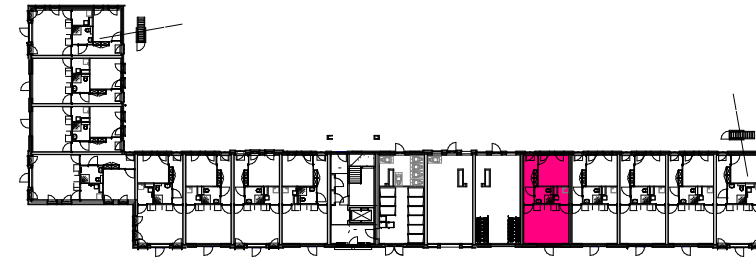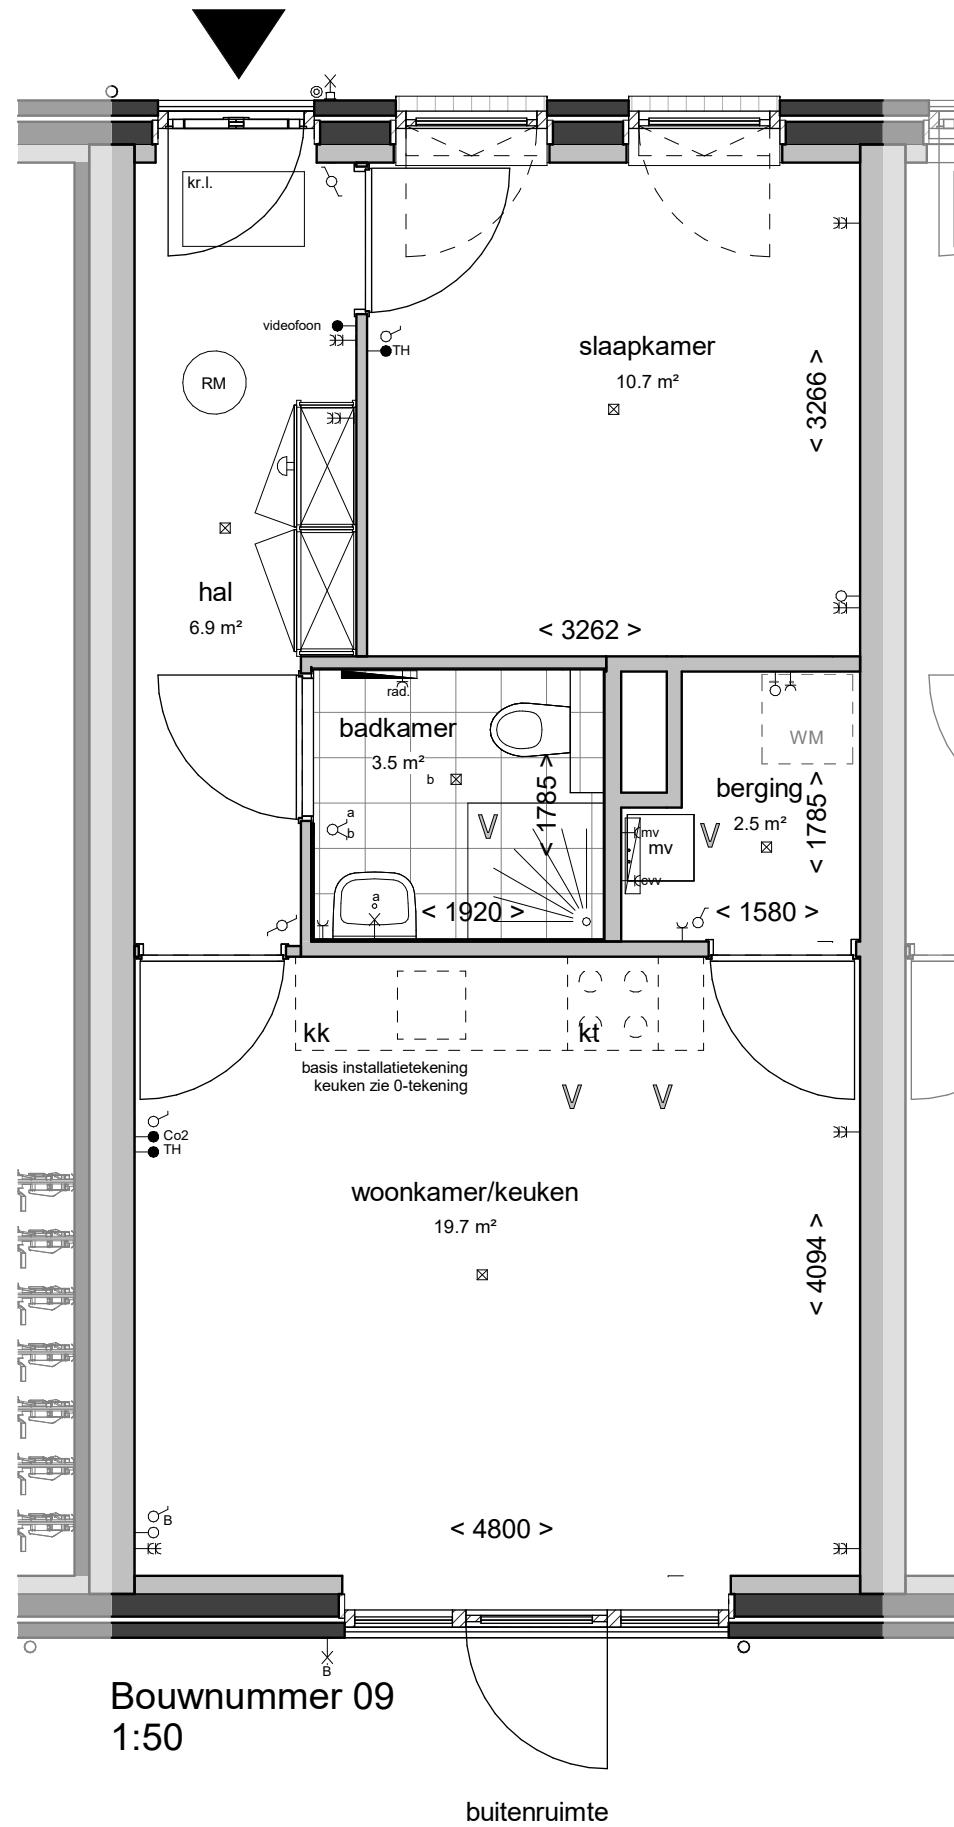


Overzichtsplattegrond begane grond  
1:800

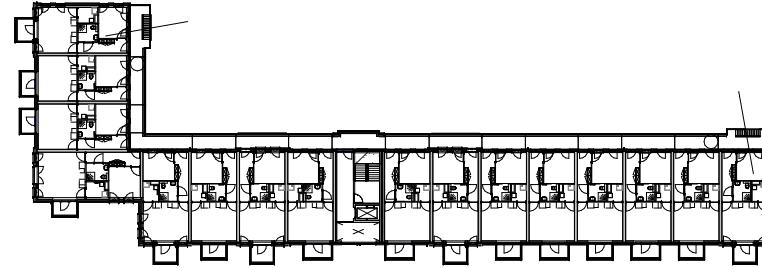

Overzichtsplattegrond 1e verdieping  
1:800

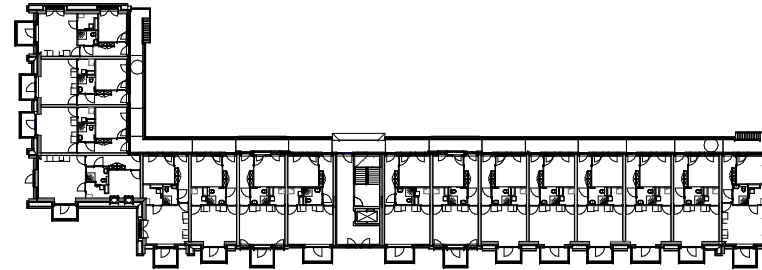

Overzichtsplattegrond 2e verdieping  
1:800

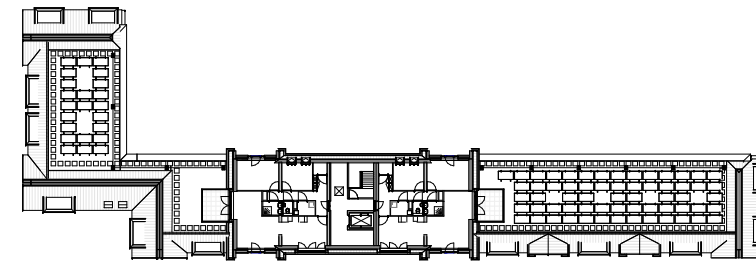

Overzichtsplattegrond 3e verdieping  
1:800

VAN MIERLO  
BOUWPROJECTEN

BBHD  
architecten

Tekeningnummer VK00 Schaal 1: 50/800


Projectnummer 2019025 Formaat A3

Fase Bnr 09 Revisie Datum

GEBRUIKSOPPERVLAKTE Bnr. 09	
bouwnummer	m2
Bnr. 09	44.93 m <sup>2</sup>


TO VK-09

15-11-2021

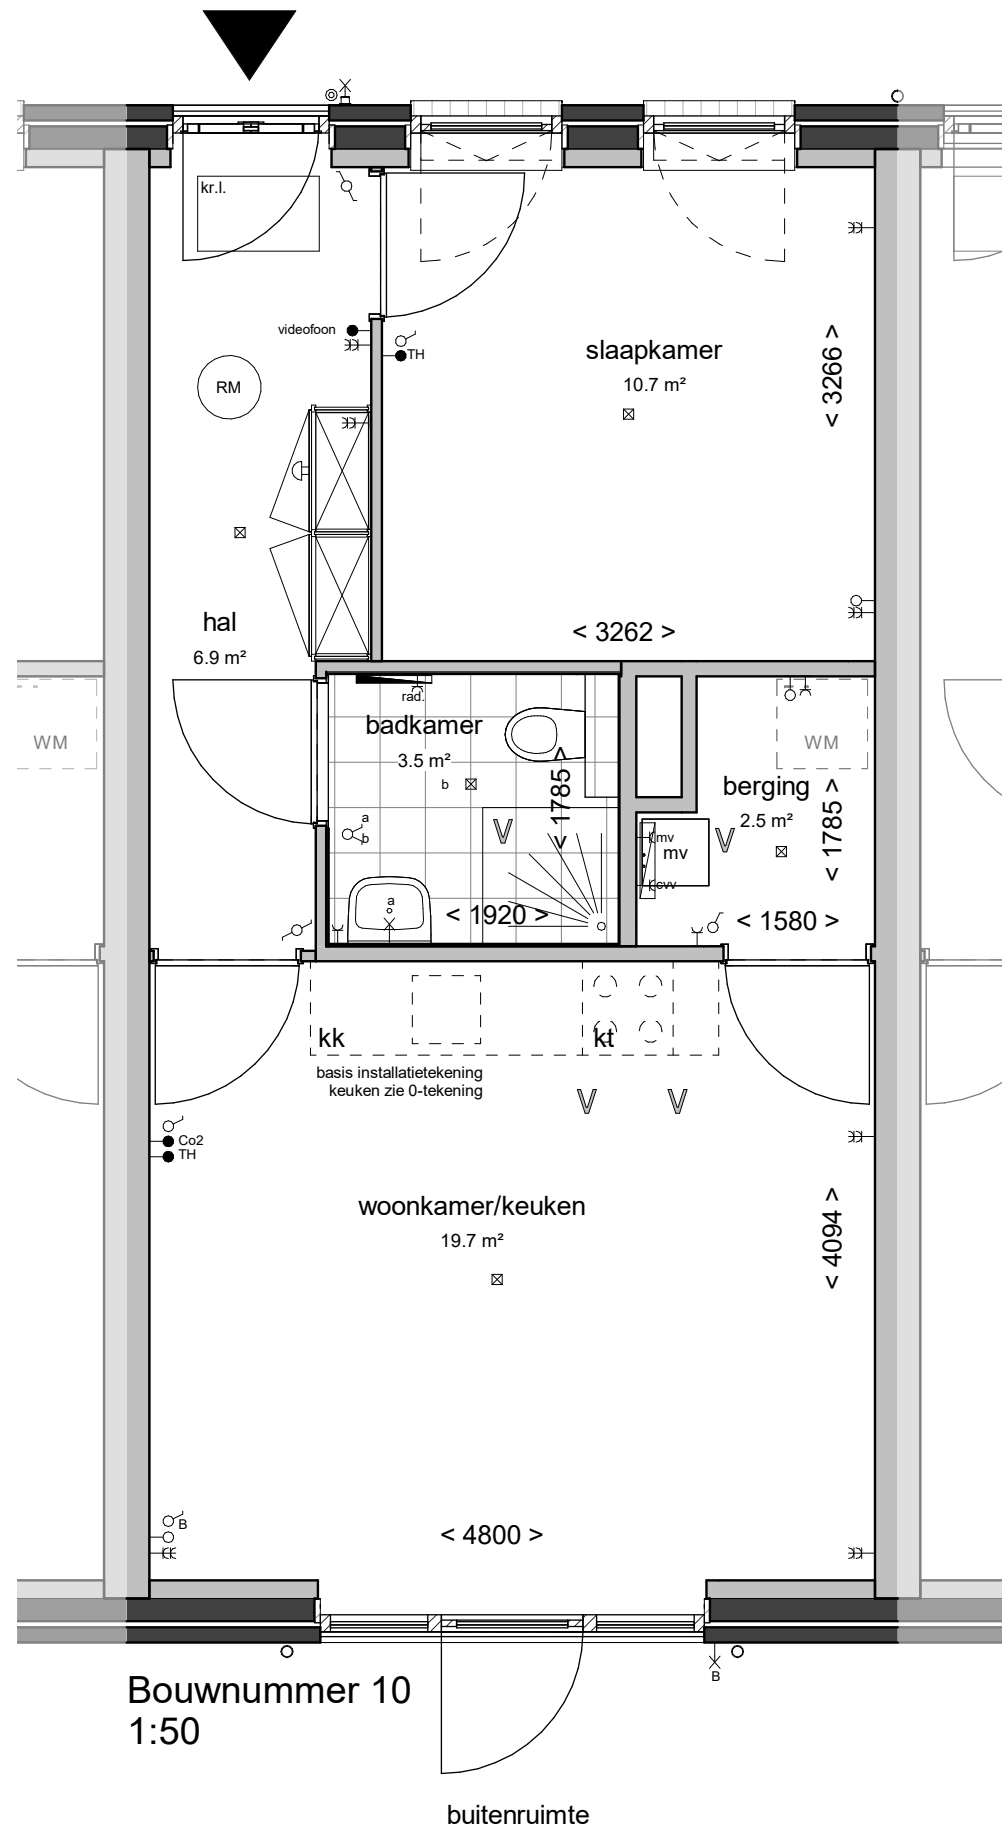


Bouwnummer 10  
1:50


buitenruimte

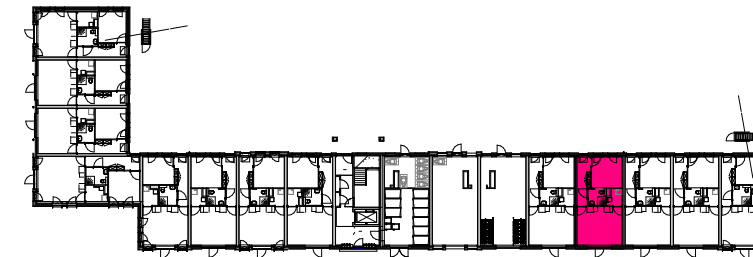


Overzichtsplattegrond begane grond  
1:800

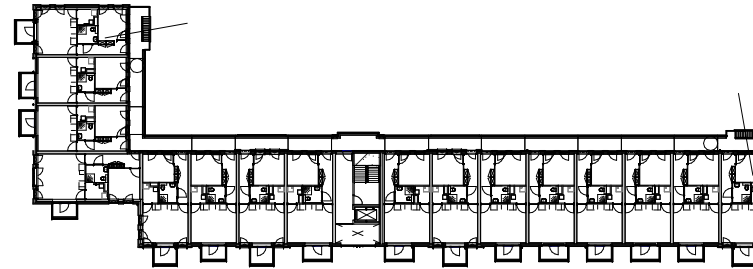

Overzichtsplattegrond 1e verdieping  
1:800

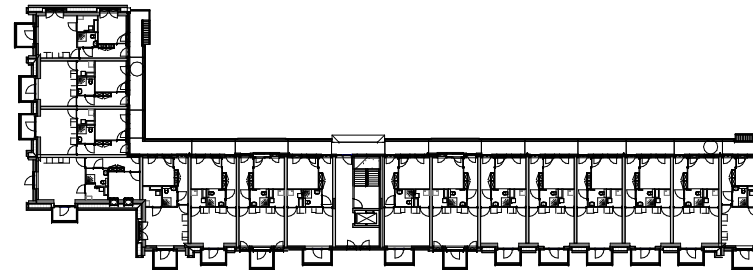

Overzichtsplattegrond 2e verdieping  
1:800

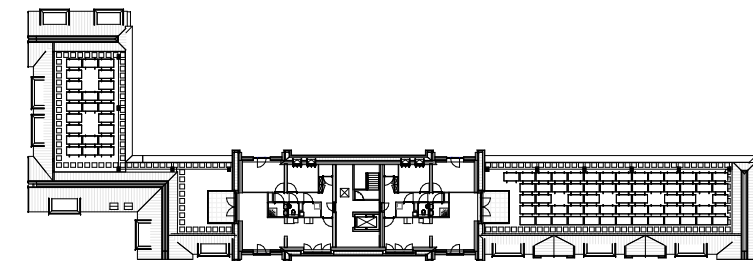

Overzichtsplattegrond 3e verdieping  
1:800

VAN MIERLO  
BOUWPROJECTEN

B B H D  
architecten


Tekeningnummer VK00 Schaal 1: 50/800  
 Projectnummer 2019025 Formaat A3  
 Fase Bnr 10 Revisie Datum

GEBRUIKSOPPERVLAKTE Bnr. 10	
bouwnummer	m2
Bnr. 10	44.93 m <sup>2</sup>

TO VK-10


15-11-2021



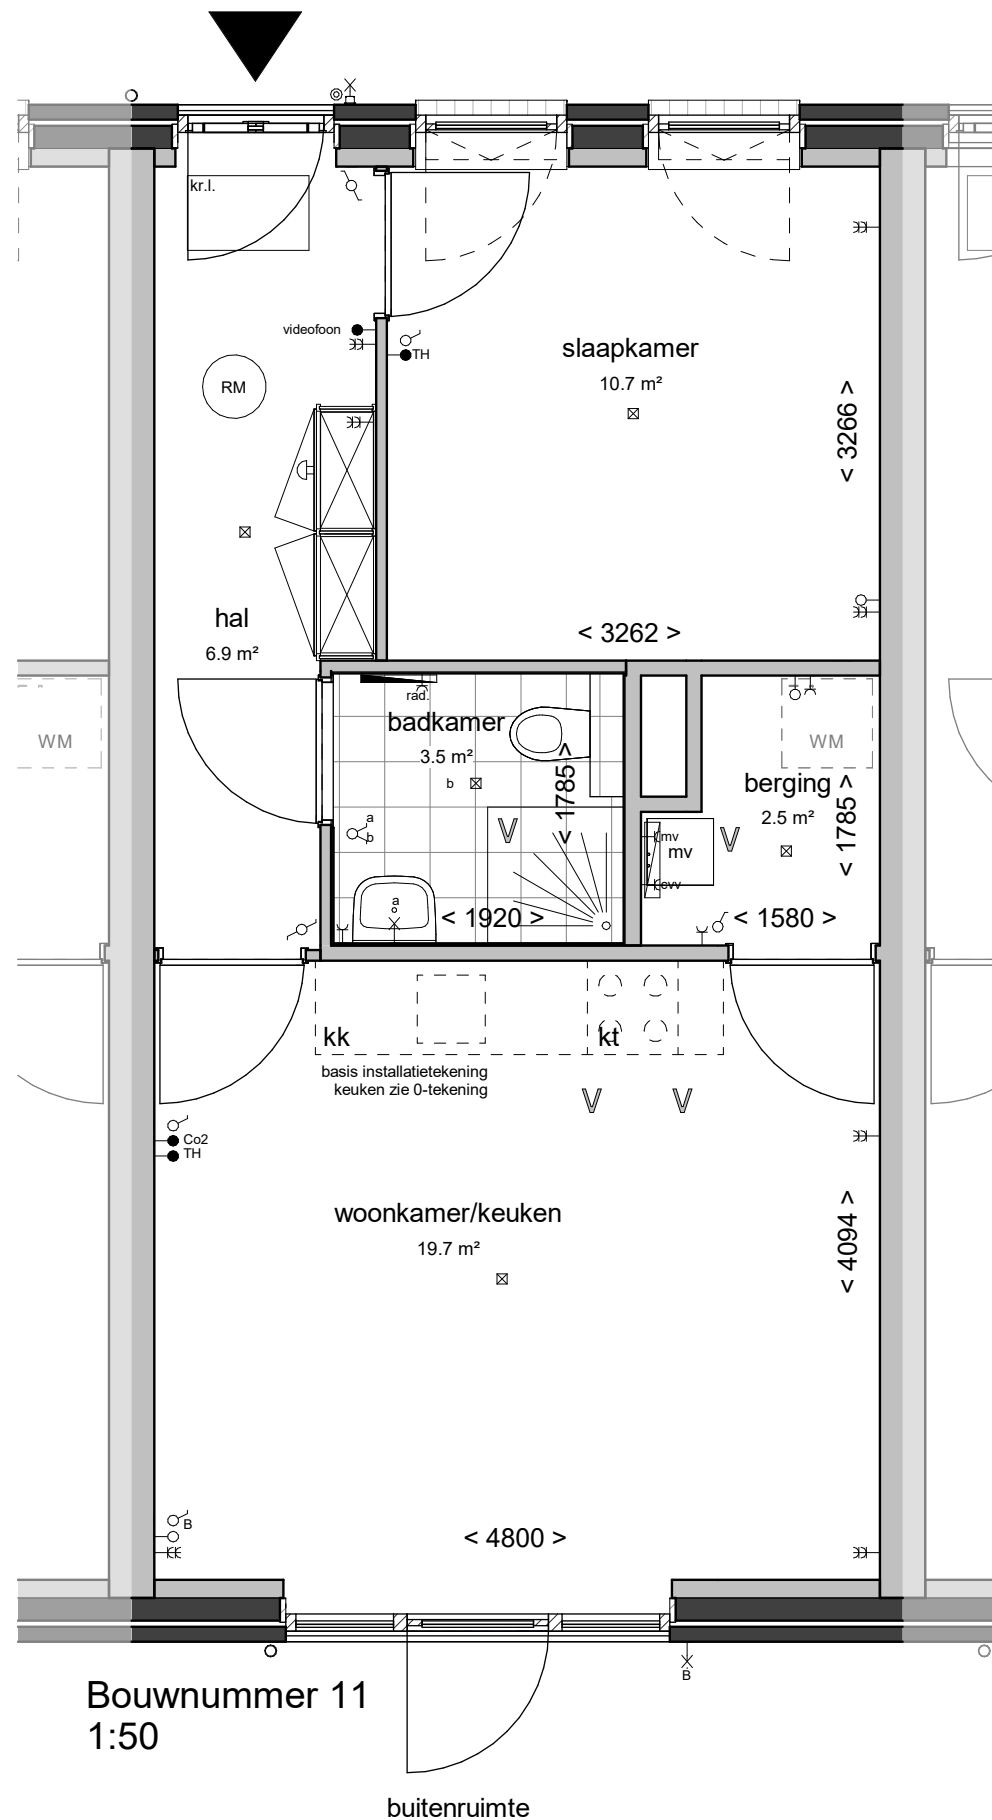


Bouwnummer 11  
1:50


buitenruimte

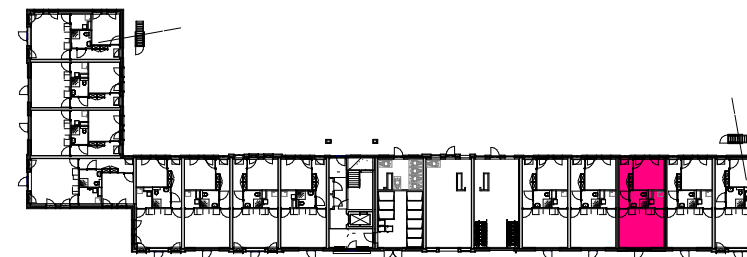


Overzichtsplattegrond begane grond  
1:800

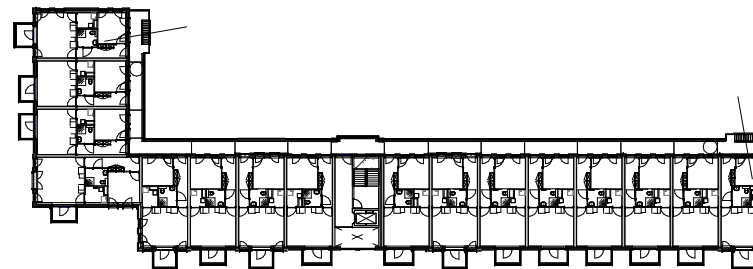

Overzichtsplattegrond 1e verdieping  
1:800

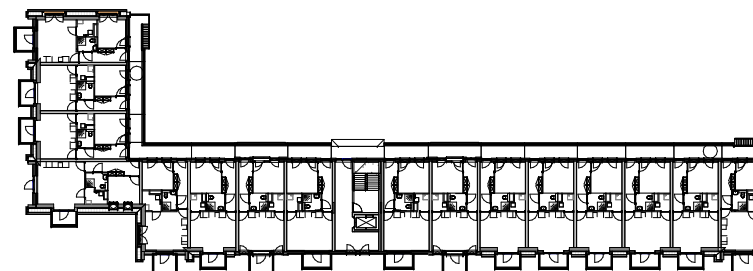

Overzichtsplattegrond 2e verdieping  
1:800

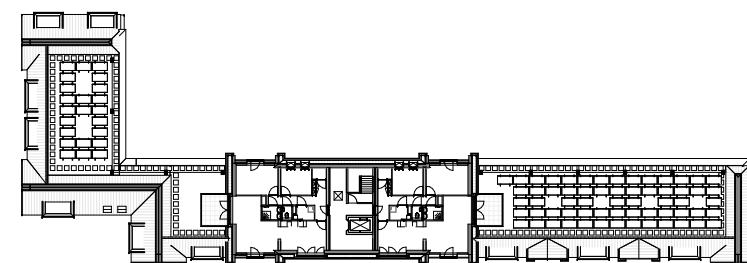

Overzichtsplattegrond 3e verdieping  
1:800

VAN MIERLO  
BOUWPROJECTEN


B B H D  
architecten

Tekeningnummer VK00 Schaal 1: 50/800  
 Projectnummer 2019025 Formaat A3  
 Fase Bnr 11 Revisie Datum

GEBRUIKSOPPERVLAKTE Bnr. 11	
bouwnummer	m2
Bnr. 11	44.93 m <sup>2</sup>


TO VK-11

15-11-2021

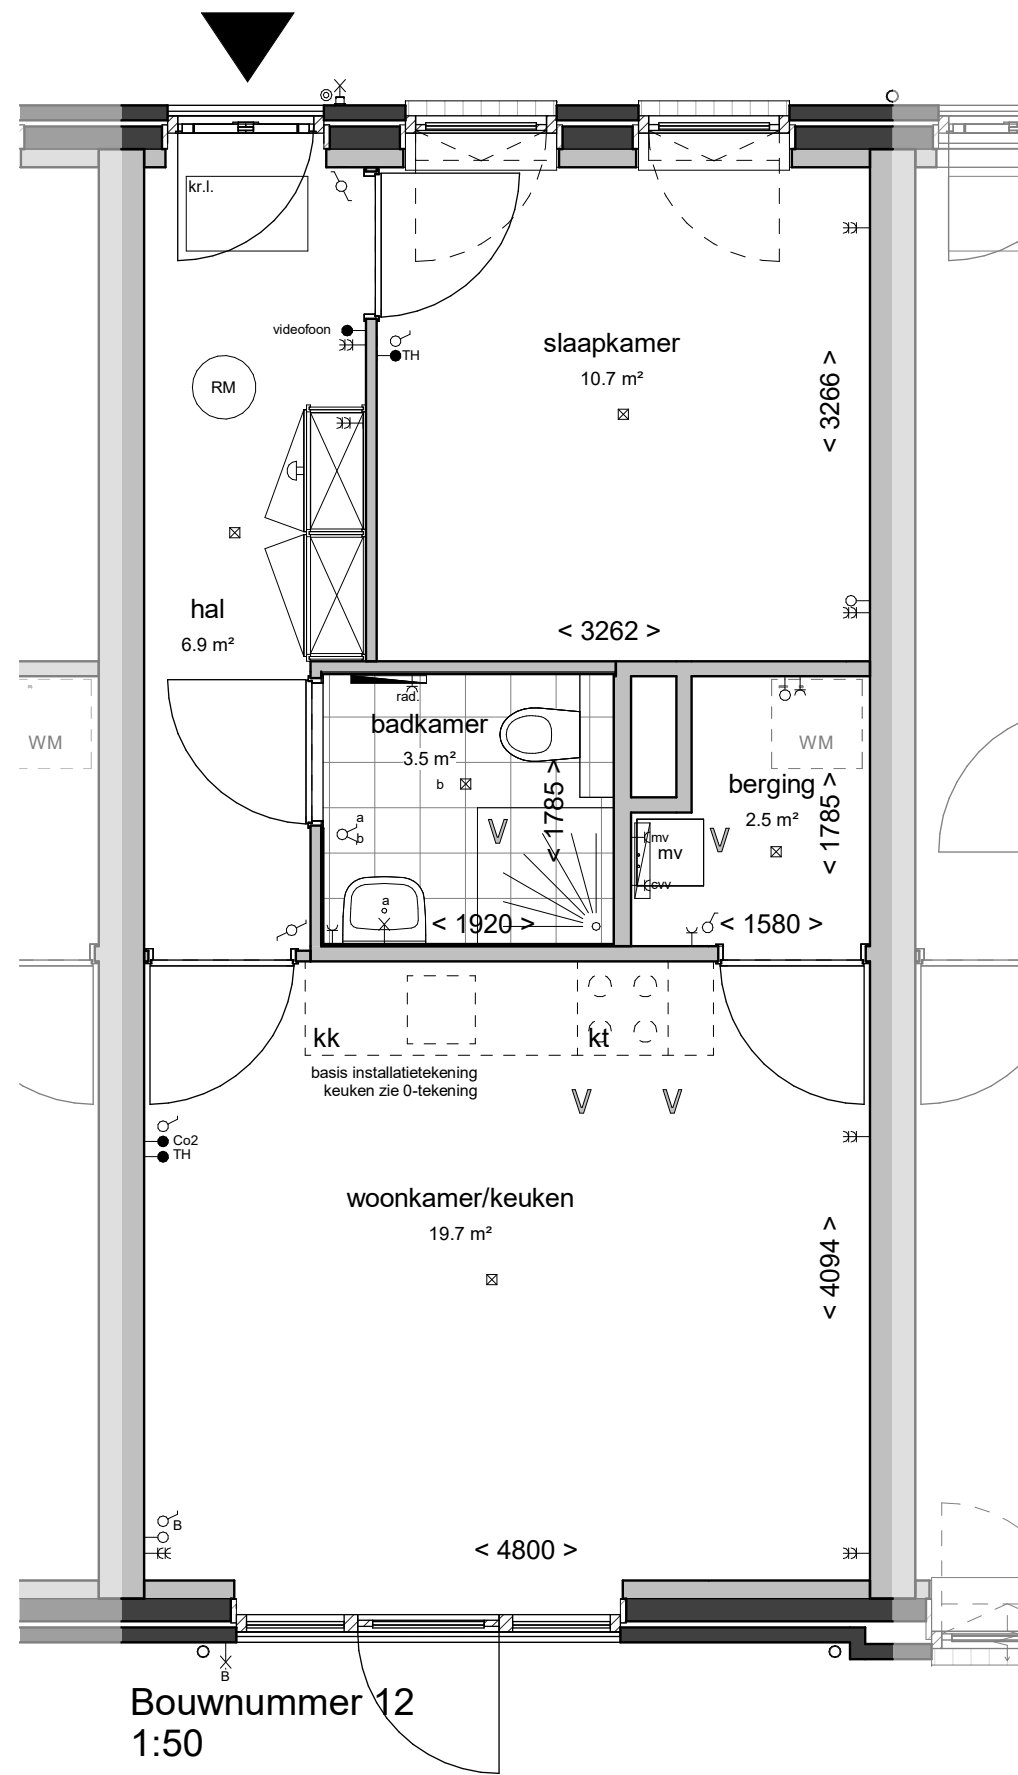


Bouwnummer 12  
1:50


buitenruimte

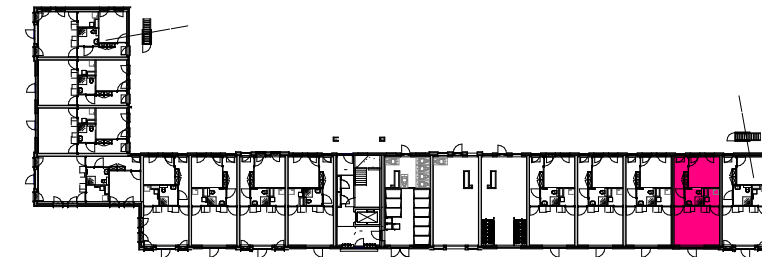


Overzichtsplattegrond begane grond  
1:800

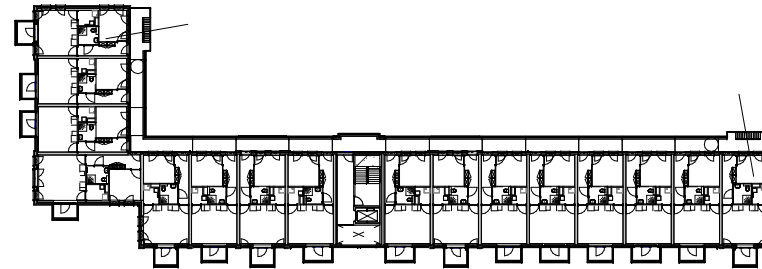

Overzichtsplattegrond 1e verdieping  
1:800

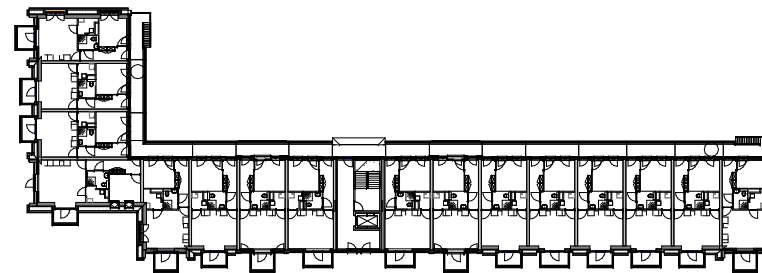

Overzichtsplattegrond 2e verdieping  
1:800

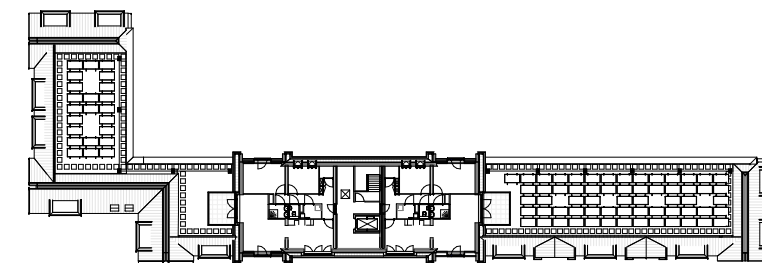

Overzichtsplattegrond 3e verdieping  
1:800

VAN MIERLO  
BOUWPROJECTEN


B B H D  
architecten

Tekeningnummer VK00 Schaal 1: 50/800  
 Projectnummer 2019025 Formaat A3  
 Fase Bnr 12 Revisie Datum

GEBRUIKSOPPERVLAKTE Bnr. 12	
bouwnummer	m2
Bnr. 12	44.93 m <sup>2</sup>


TO VK-12

15-11-2021

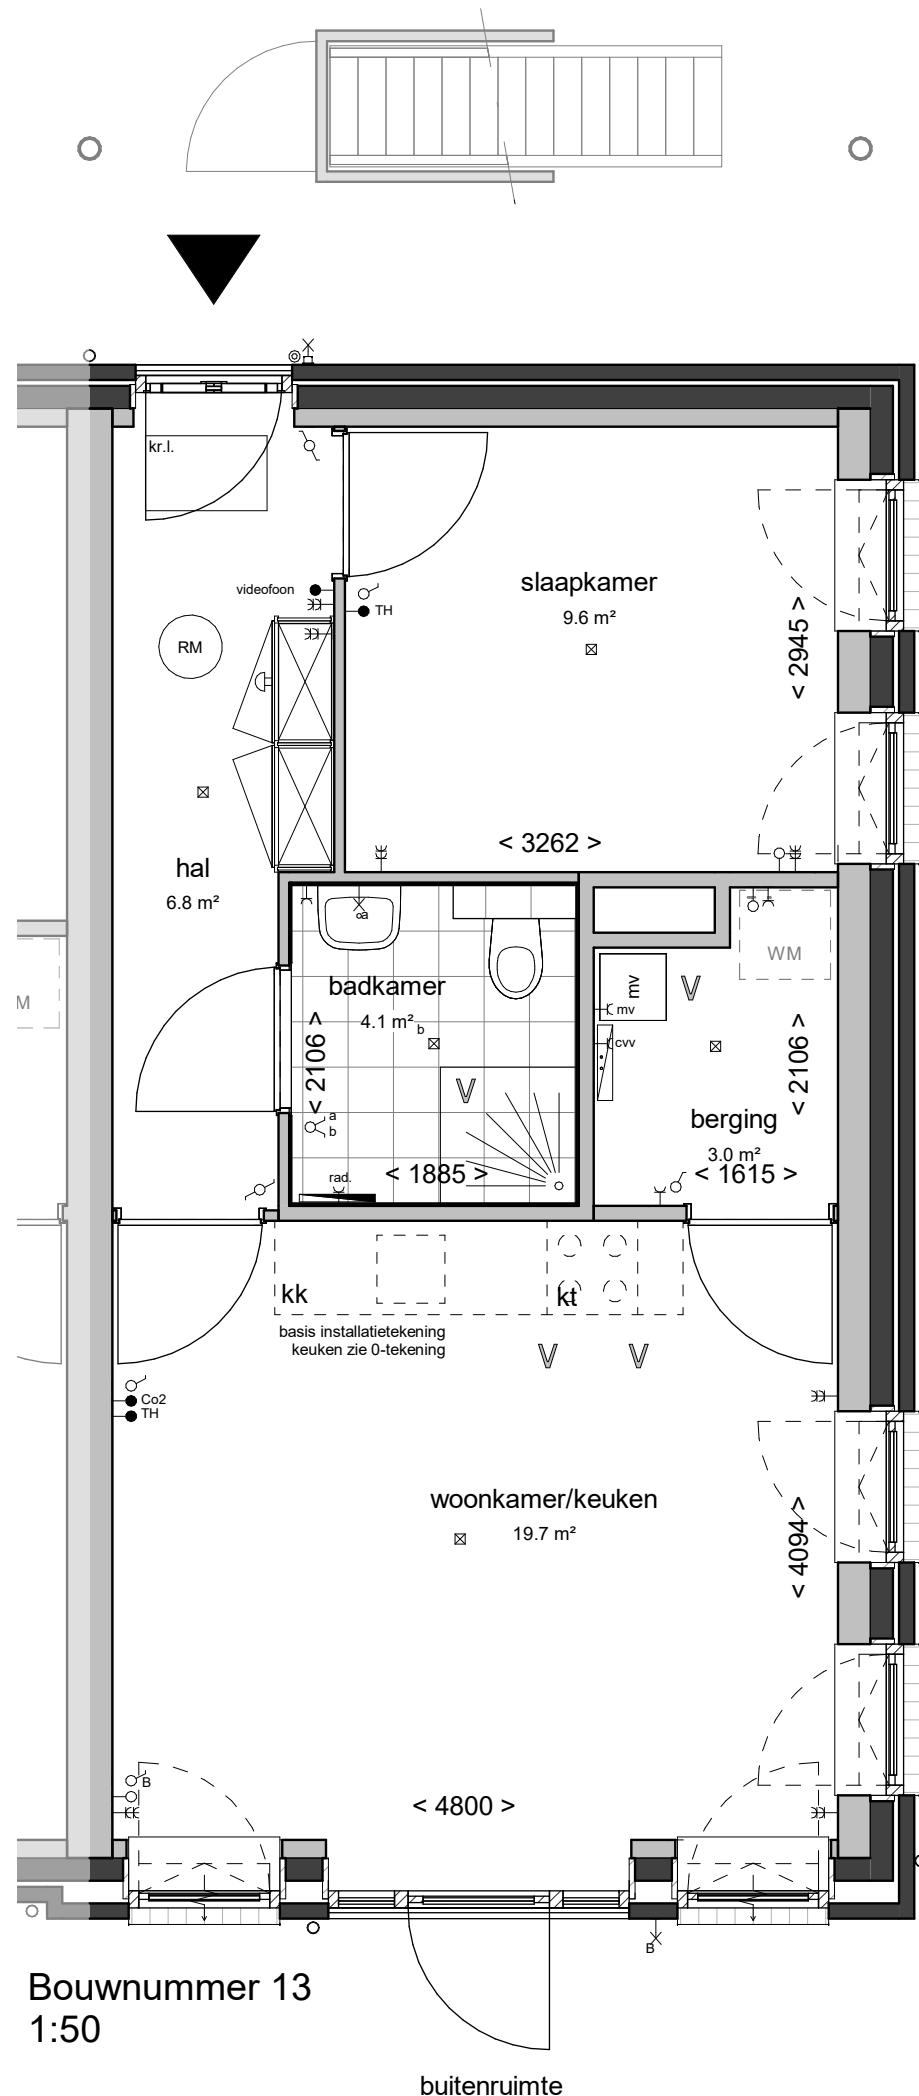


Bouwnummer 13  
1:50


buitenruimte

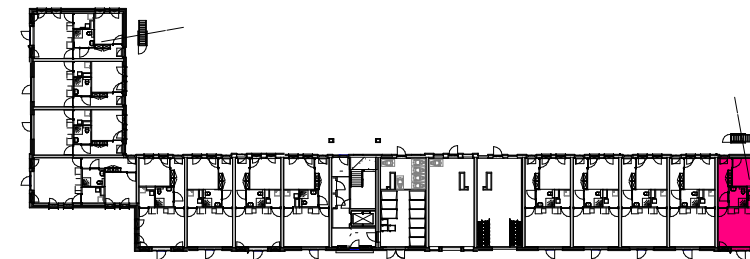


Overzichtsplattegrond begane grond  
1:800

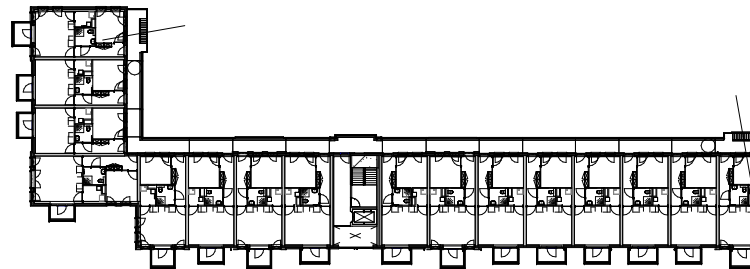

Overzichtsplattegrond 1e verdieping  
1:800

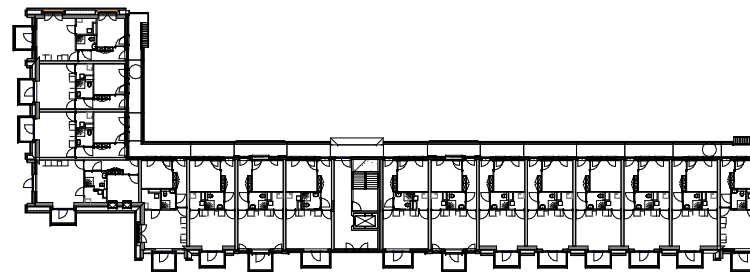

Overzichtsplattegrond 2e verdieping  
1:800

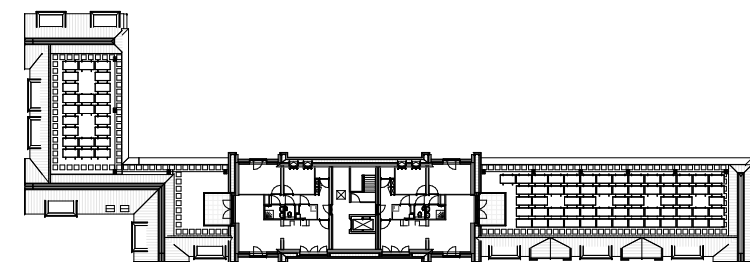

Overzichtsplattegrond 3e verdieping  
1:800

GEBRUIKSOPPERVLAKTE Bnr. 13	
bouwnummer	m2
Bnr. 13	44.67 m <sup>2</sup>


VAN MIERLO  
BOUWPROJECTEN

B B H D  
architecten


Tekeningnummer	VK00	Schaal	1: 50/800
Projectnummer	2019025	Formaat	A3
Fase	Bnr 13	Revisie	Datum

TO VK-13


15-11-2021

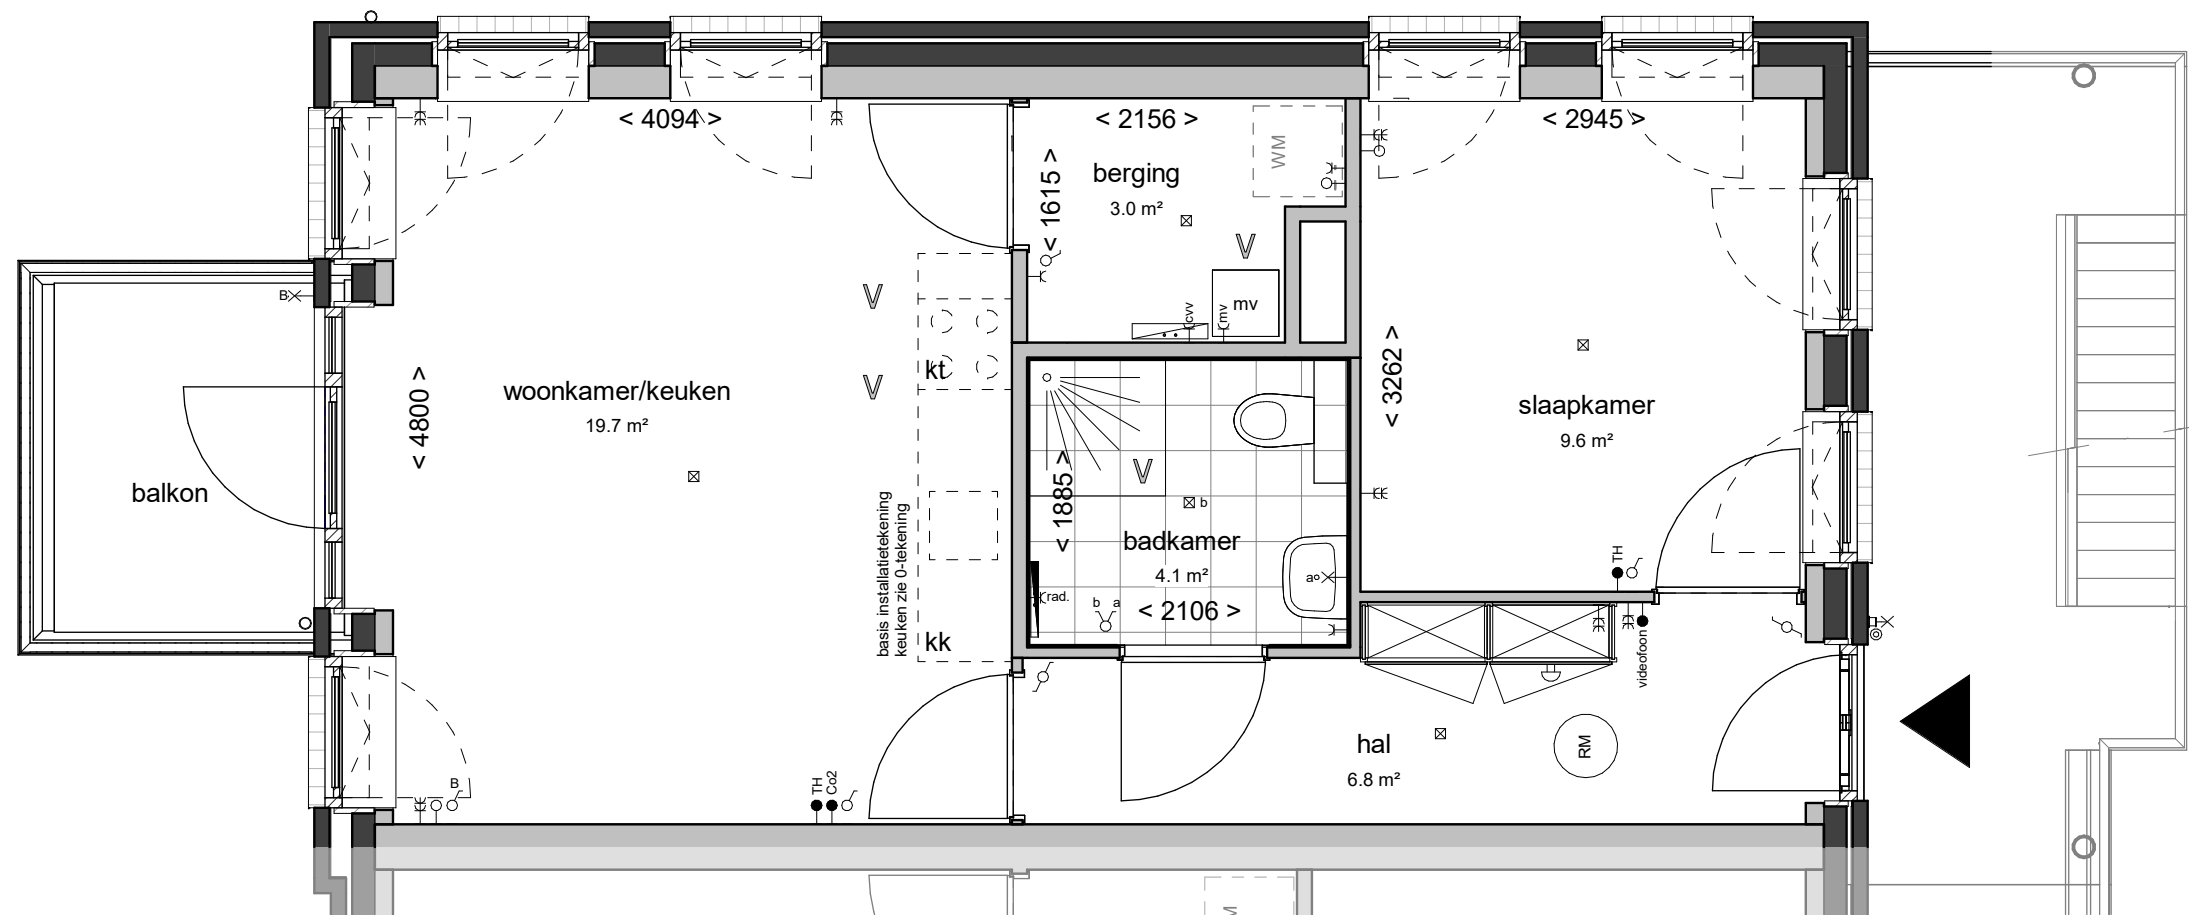


Bouwnummer 14  
1:50

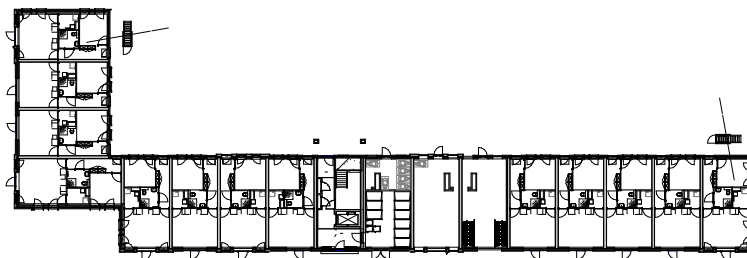


Overzichtsplattegrond begane grond  
1:800

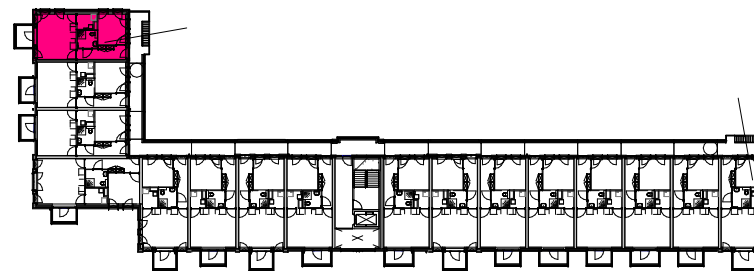

Overzichtsplattegrond 1e verdieping  
1:800

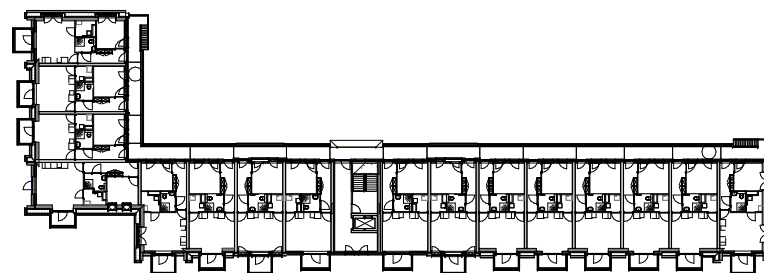

Overzichtsplattegrond 2e verdieping  
1:800

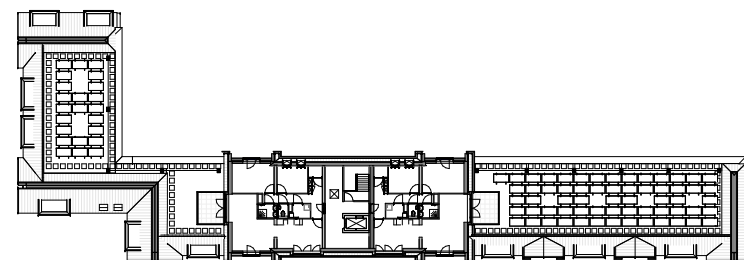

Overzichtsplattegrond 3e verdieping  
1:800

GEBRUIKSOPPERVLAKTE Bnr. 14	
bouwnummer	m2
Bnr. 14	44.67 m <sup>2</sup>


VAN MIERLO  
BOUWPROJECTEN

B B H D  
architecten


Tekeningnummer	VK00	Schaal	1: 50/800
Projectnummer	2019025	Formaat	A3
Fase	Bnr 14	Revisie	Datum

TO VK-14


15-11-2021

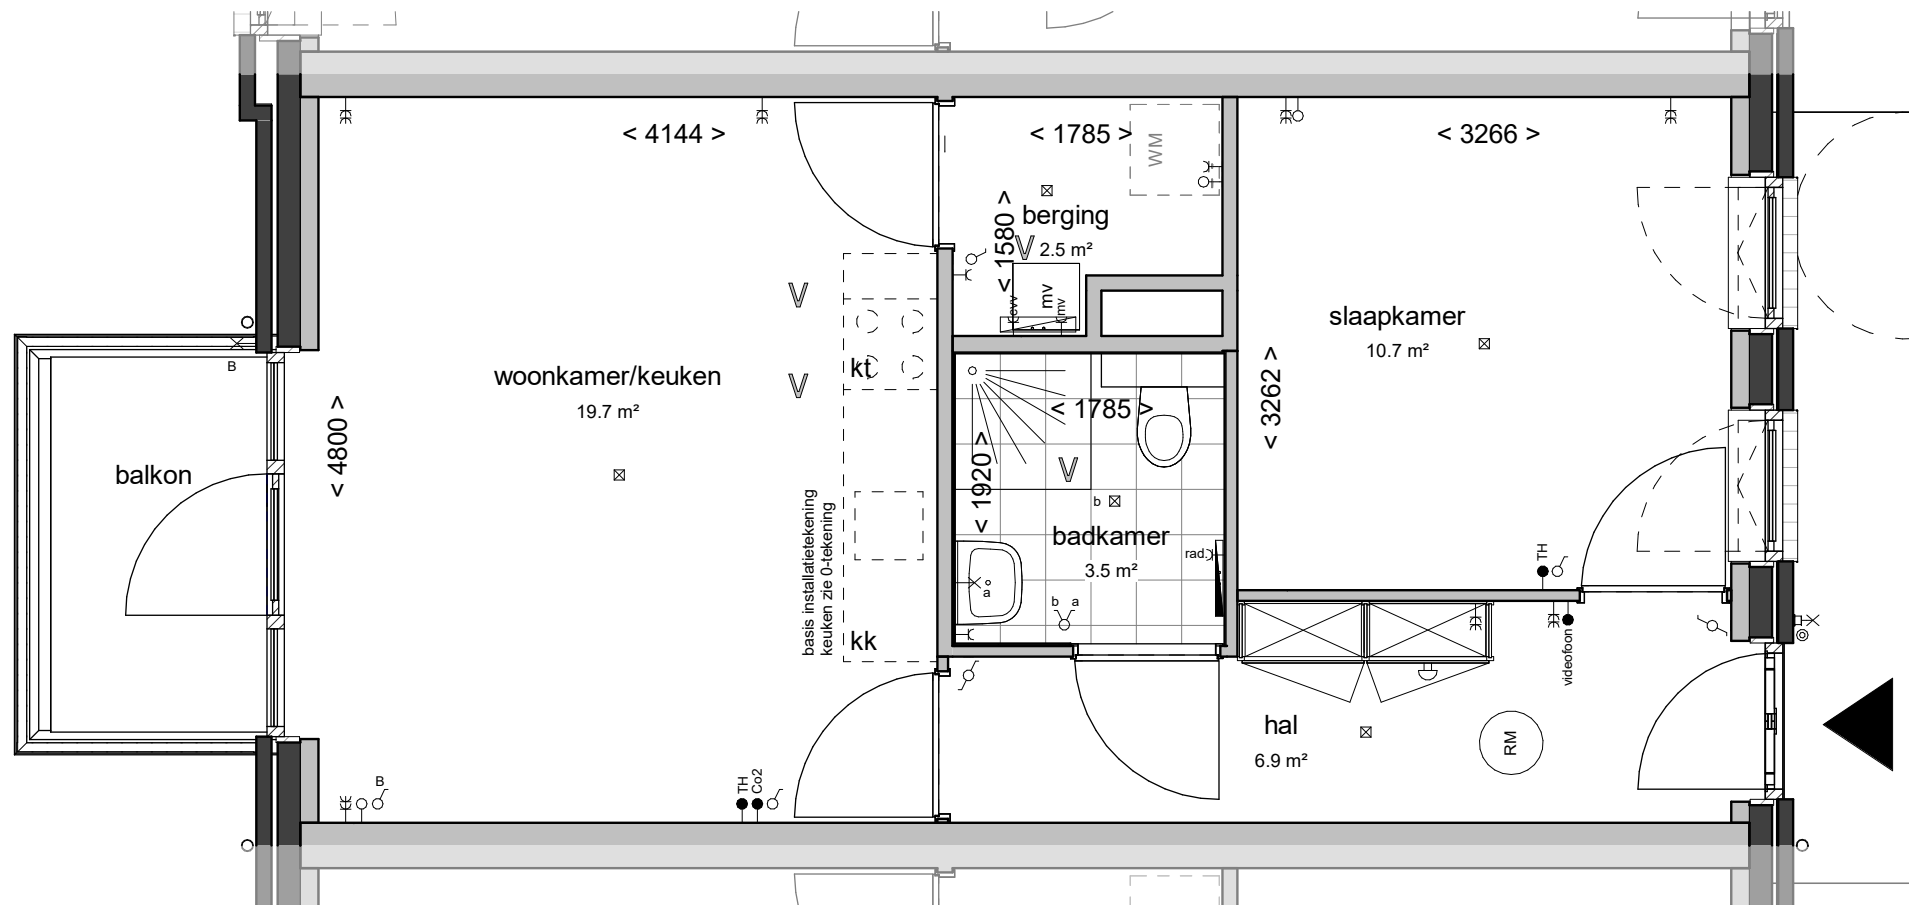


Bouwnummer 15  
1:50

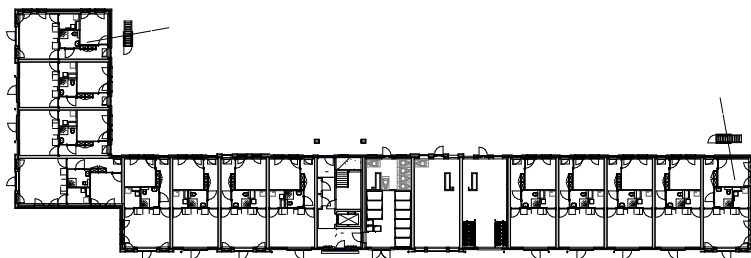


Overzichtsplattegrond begane grond  
1:800

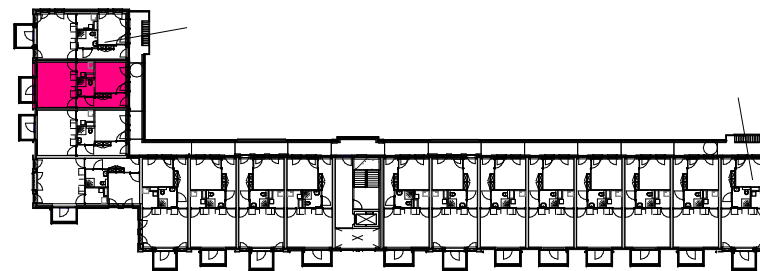

Overzichtsplattegrond 1e verdieping  
1:800

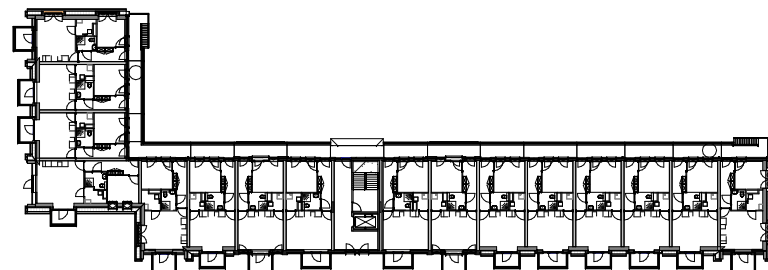

Overzichtsplattegrond 2e verdieping  
1:800

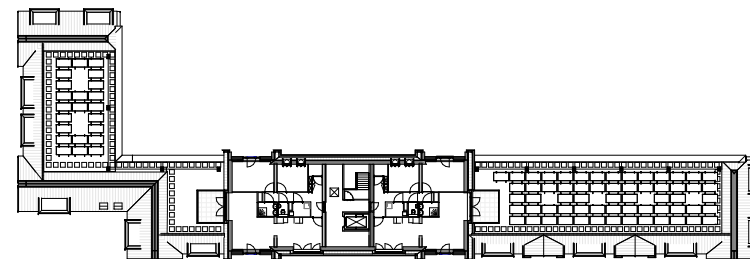

Overzichtsplattegrond 3e verdieping  
1:800

GEBRUIKSOPPERVLAKTE Bnr. 15	
bouwnummer	m2
Bnr. 15	44.93 m <sup>2</sup>


VAN MIERLO  
BOUWPROJECTEN

B B H D  
architecten


Tekeningnummer	VK00	Schaal	1: 50/800
Projectnummer	2019025	Formaat	A3
Fase	Bnr 15	Revisie	Datum

TO VK-15


15-11-2021

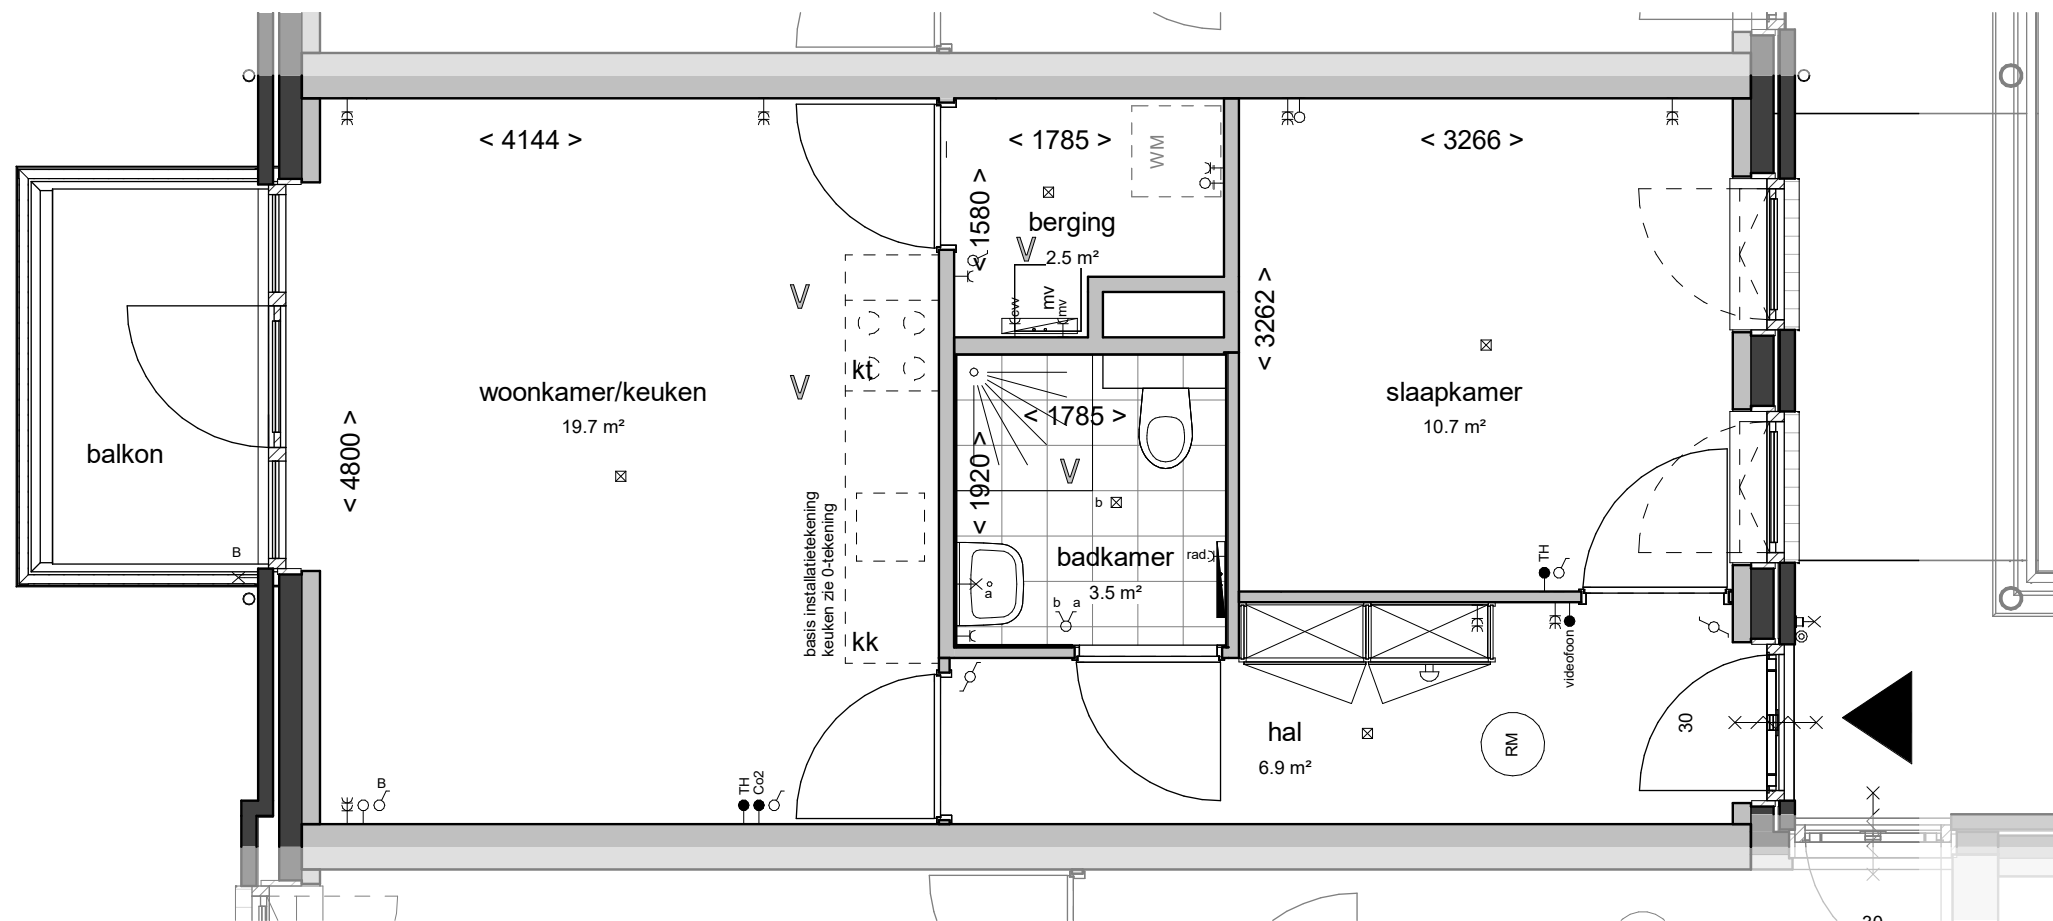


Bouwnummer 16  
1:50

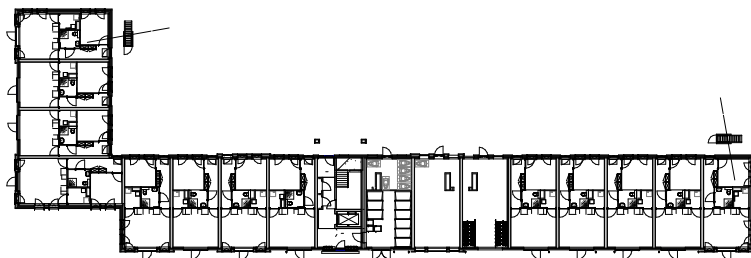


Overzichtsplattegrond begane grond  
1:800

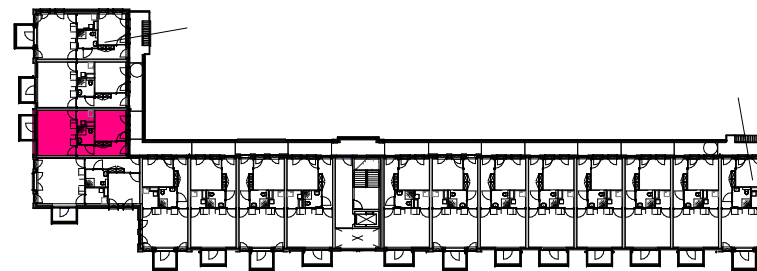

Overzichtsplattegrond 1e verdieping  
1:800

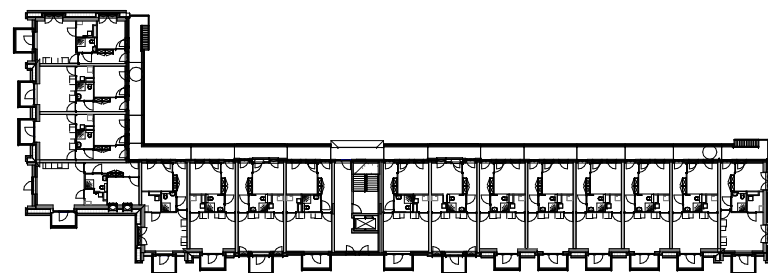

Overzichtsplattegrond 2e verdieping  
1:800

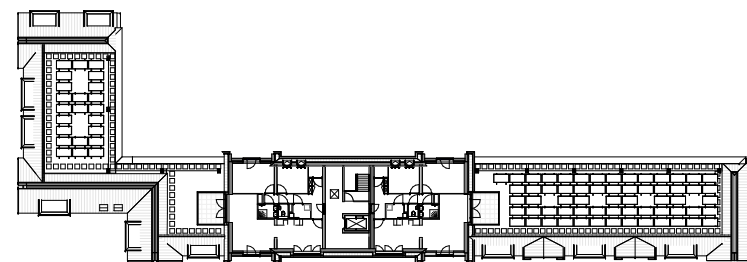

Overzichtsplattegrond 3e verdieping  
1:800

GEBRUIKSOPPERVLAKTE Bnr. 16	
bouwnummer	m2
Bnr. 16	44.93 m <sup>2</sup>

VAN MIERLO  
BOUWPROJECTEN


BBHD  
architecten

Tekeningnummer	VK00	Schaal	1: 50/800
Projectnummer	2019025	Formaat	A3
Fase	Bnr 16	Revisie	Datum


TO VK-16

15-11-2021




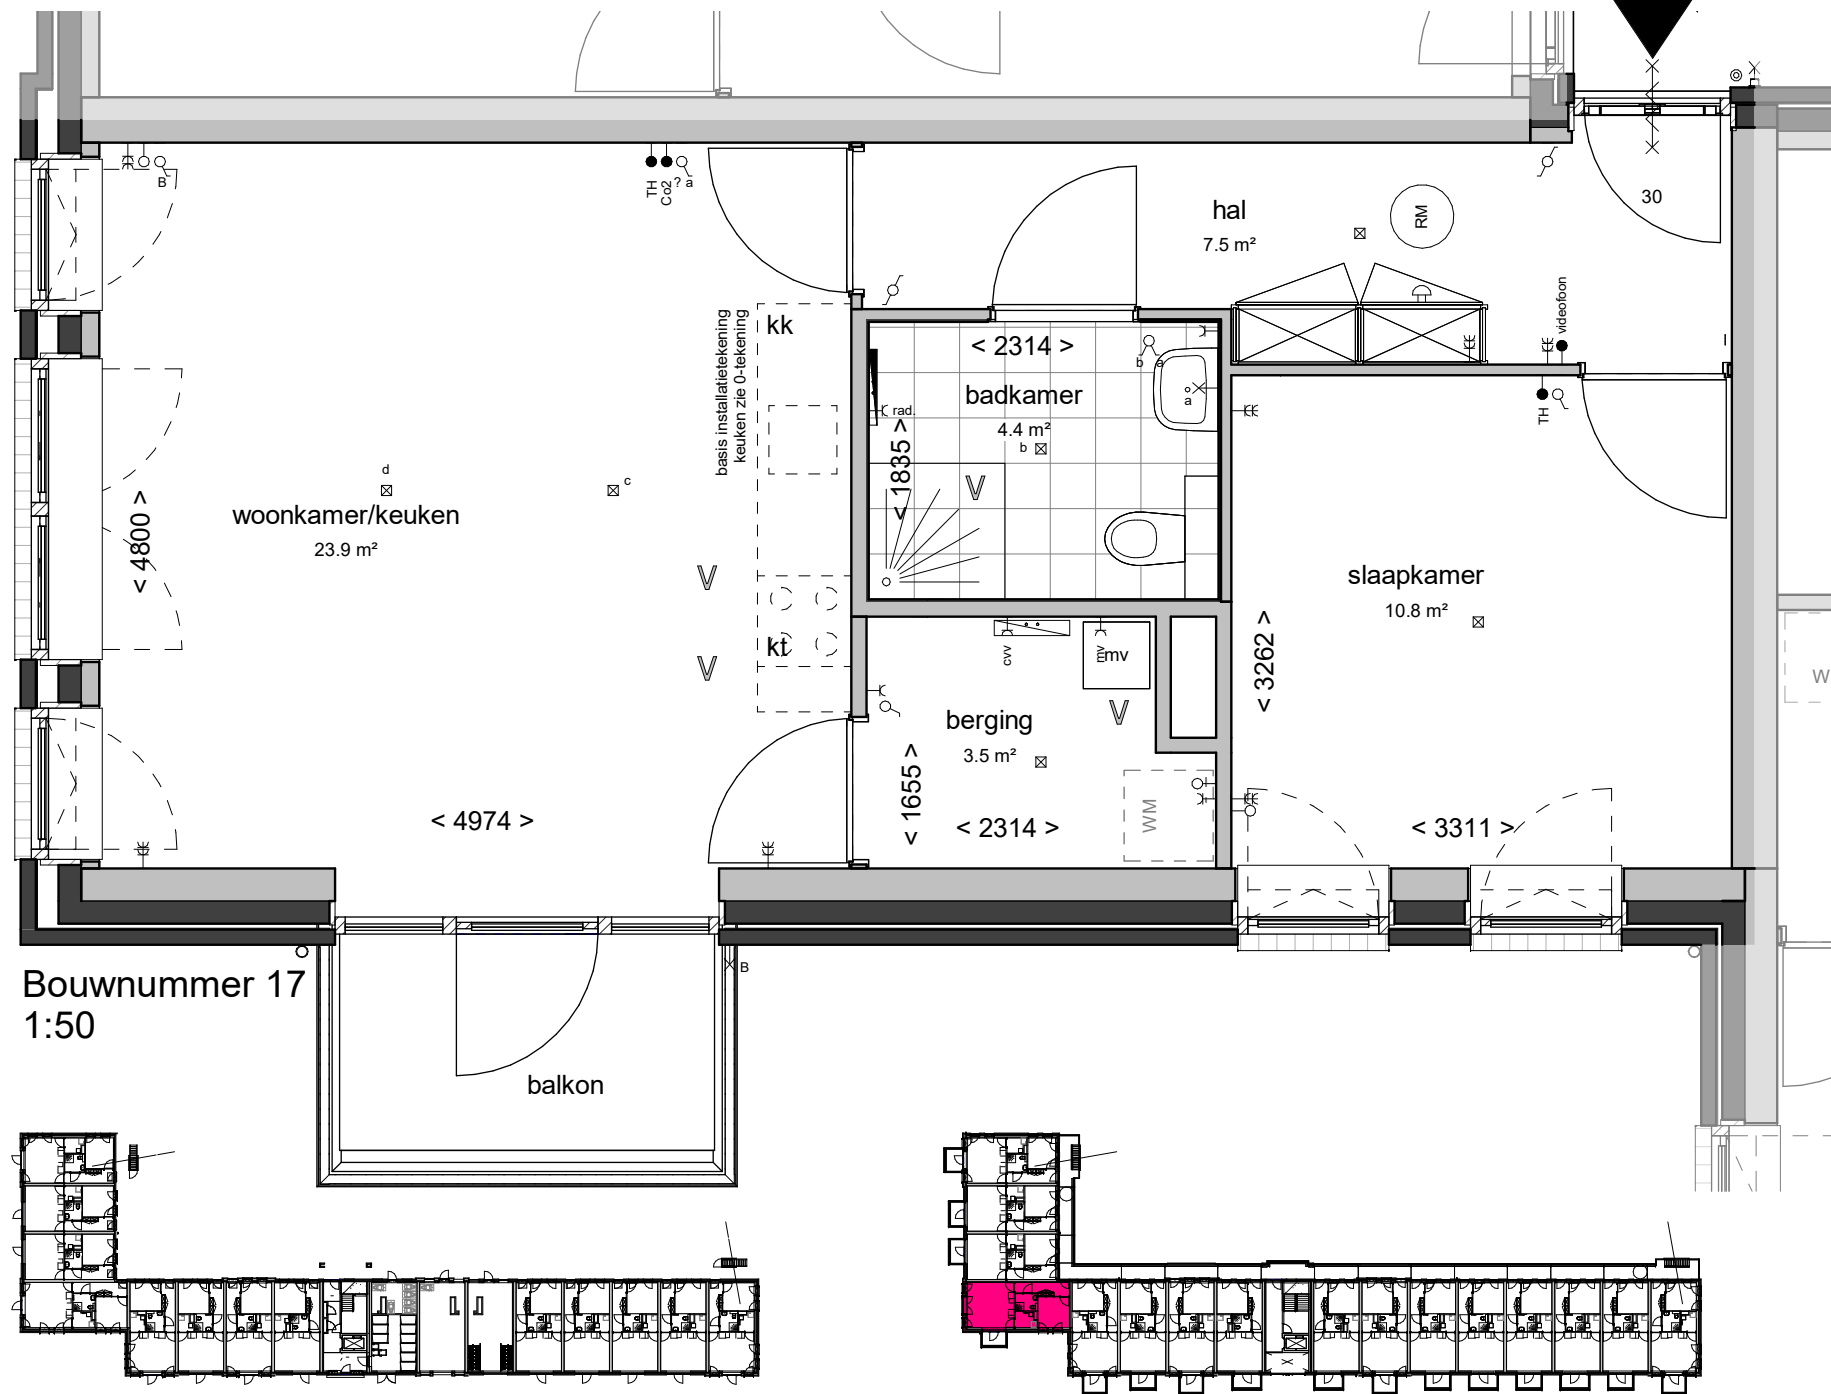


Overzichtsplattegrond begane grond  
1:800

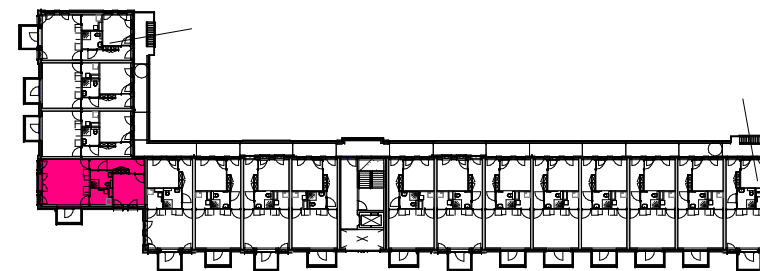

Overzichtsplattegrond 1e verdieping  
1:800

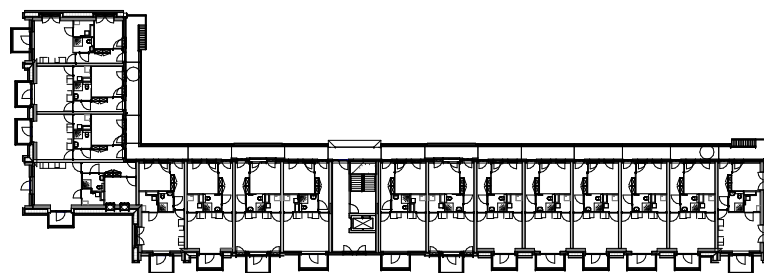

Overzichtsplattegrond 2e verdieping  
1:800

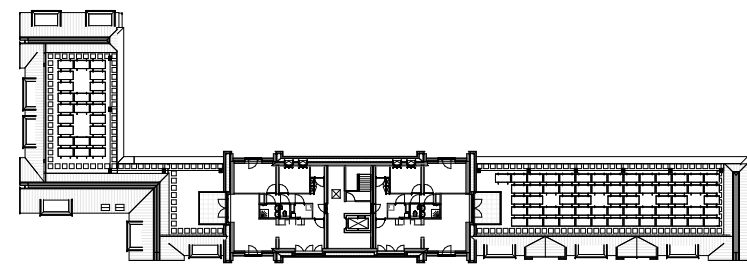

Overzichtsplattegrond 3e verdieping  
1:800

GEBRUIKSOPPERVLAKTE Bnr. 17	
bouwnummer	m2
Bnr. 17	51.62 m <sup>2</sup>


VAN MIERLO  
BOUWPROJECTEN

B B H D  
architecten


Tekeningnummer	VK00	Schaal	1: 50/800
Projectnummer	2019025	Formaat	A3
Fase	Bnr 17	Revisie	Datum

TO VK-17


15-11-2021

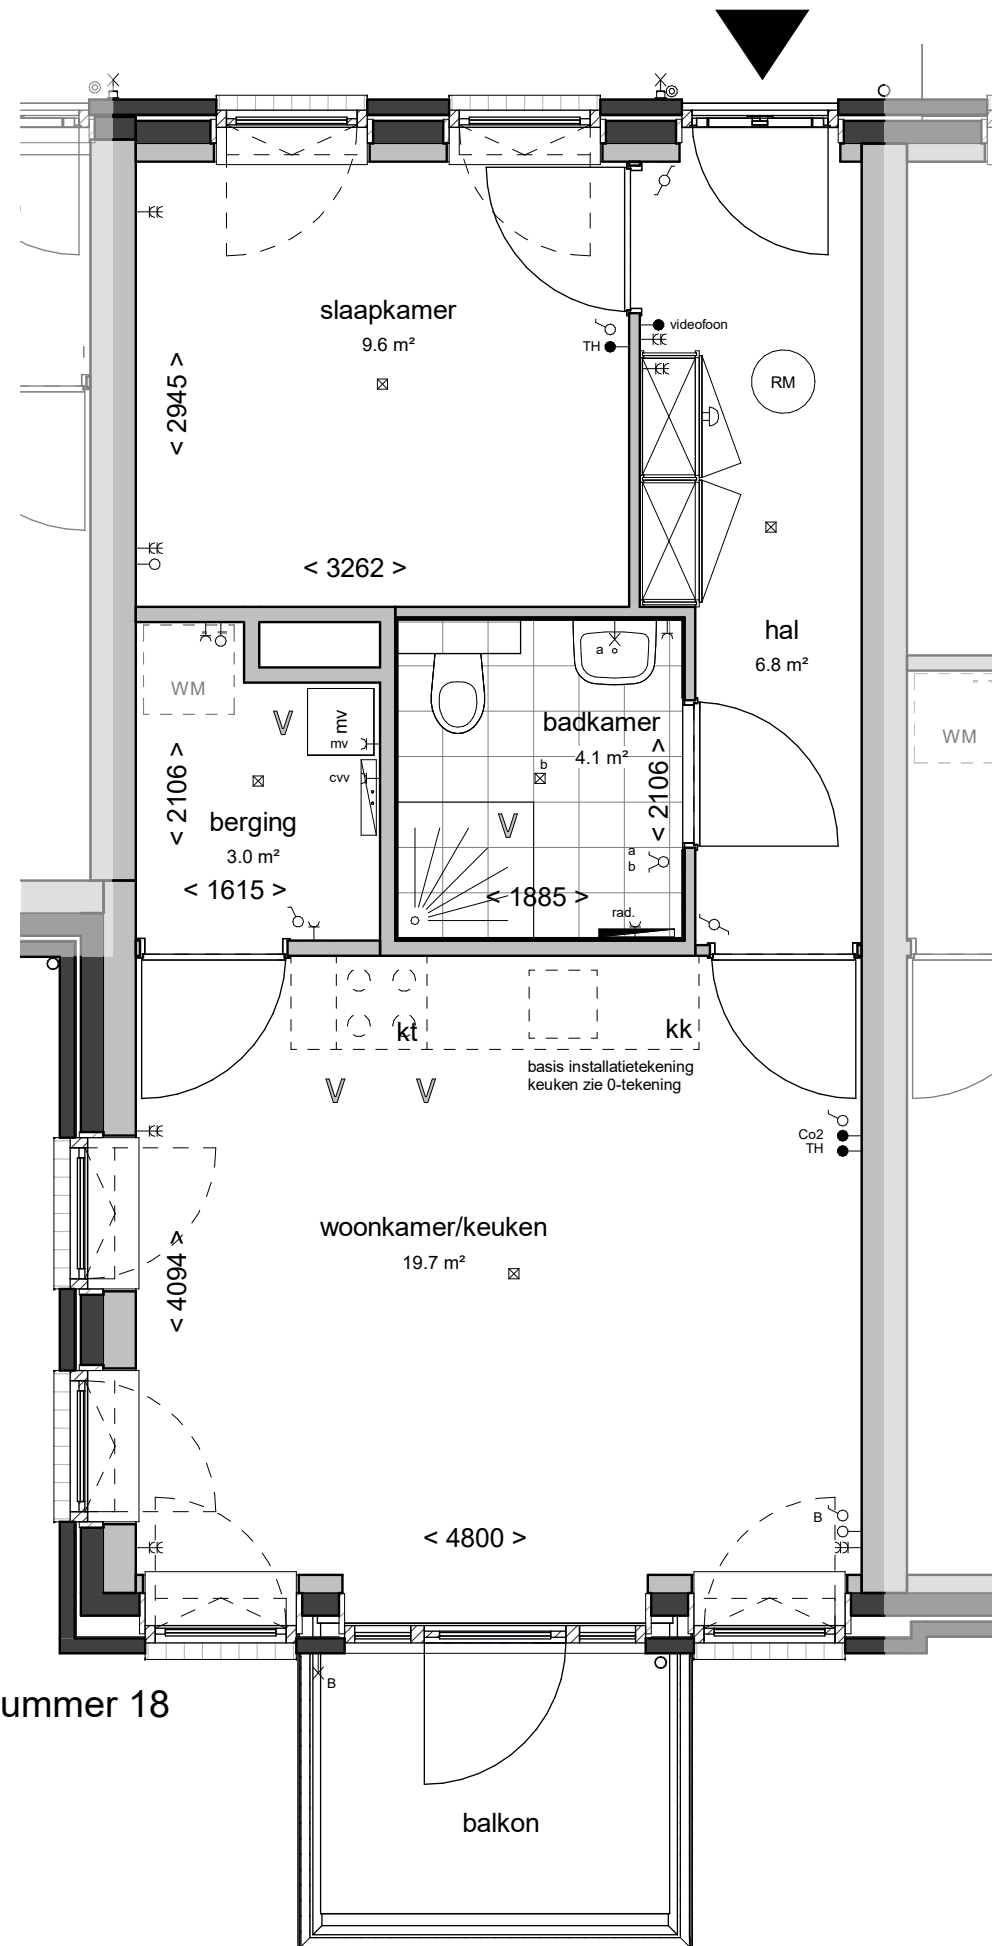


Bouwnummer 18  
1:50

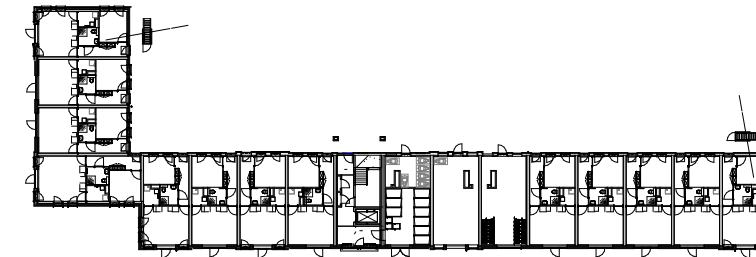


Overzichtsplattegrond begane grond  
1:800

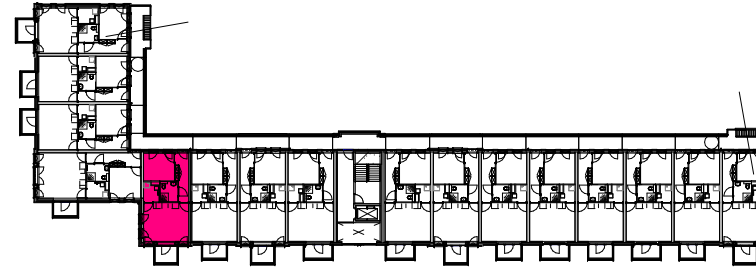

Overzichtsplattegrond 1e verdieping  
1:800

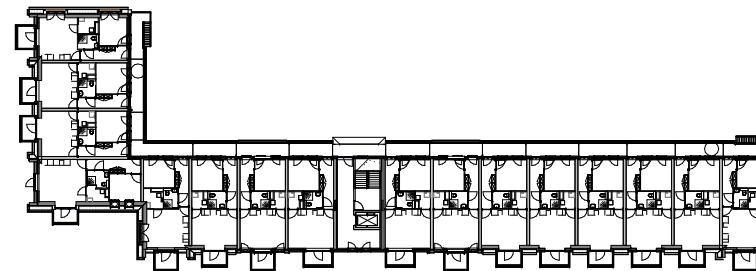

Overzichtsplattegrond 2e verdieping  
1:800

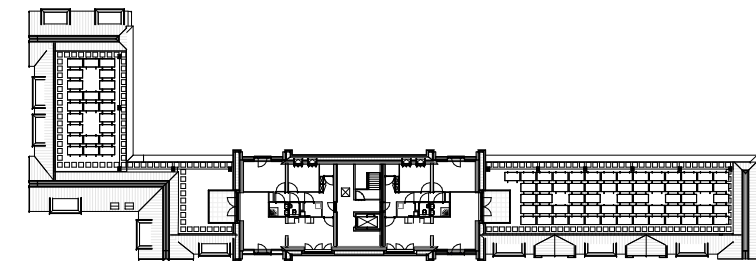

Overzichtsplattegrond 3e verdieping  
1:800

VAN MIERLO  
BOUWPROJECTEN

B B H D  
architecten


Tekeningnummer VK00 Schaal 1: 50/800  
 Projectnummer 2019025 Formaat A3  
 Fase Bnr 18 Revisie Datum

GEBRUIKSOPPERVLAKTE Bnr. 18	
bouwnummer	m2
Bnr. 18	44.67 m <sup>2</sup>


TO VK-18

15-11-2021




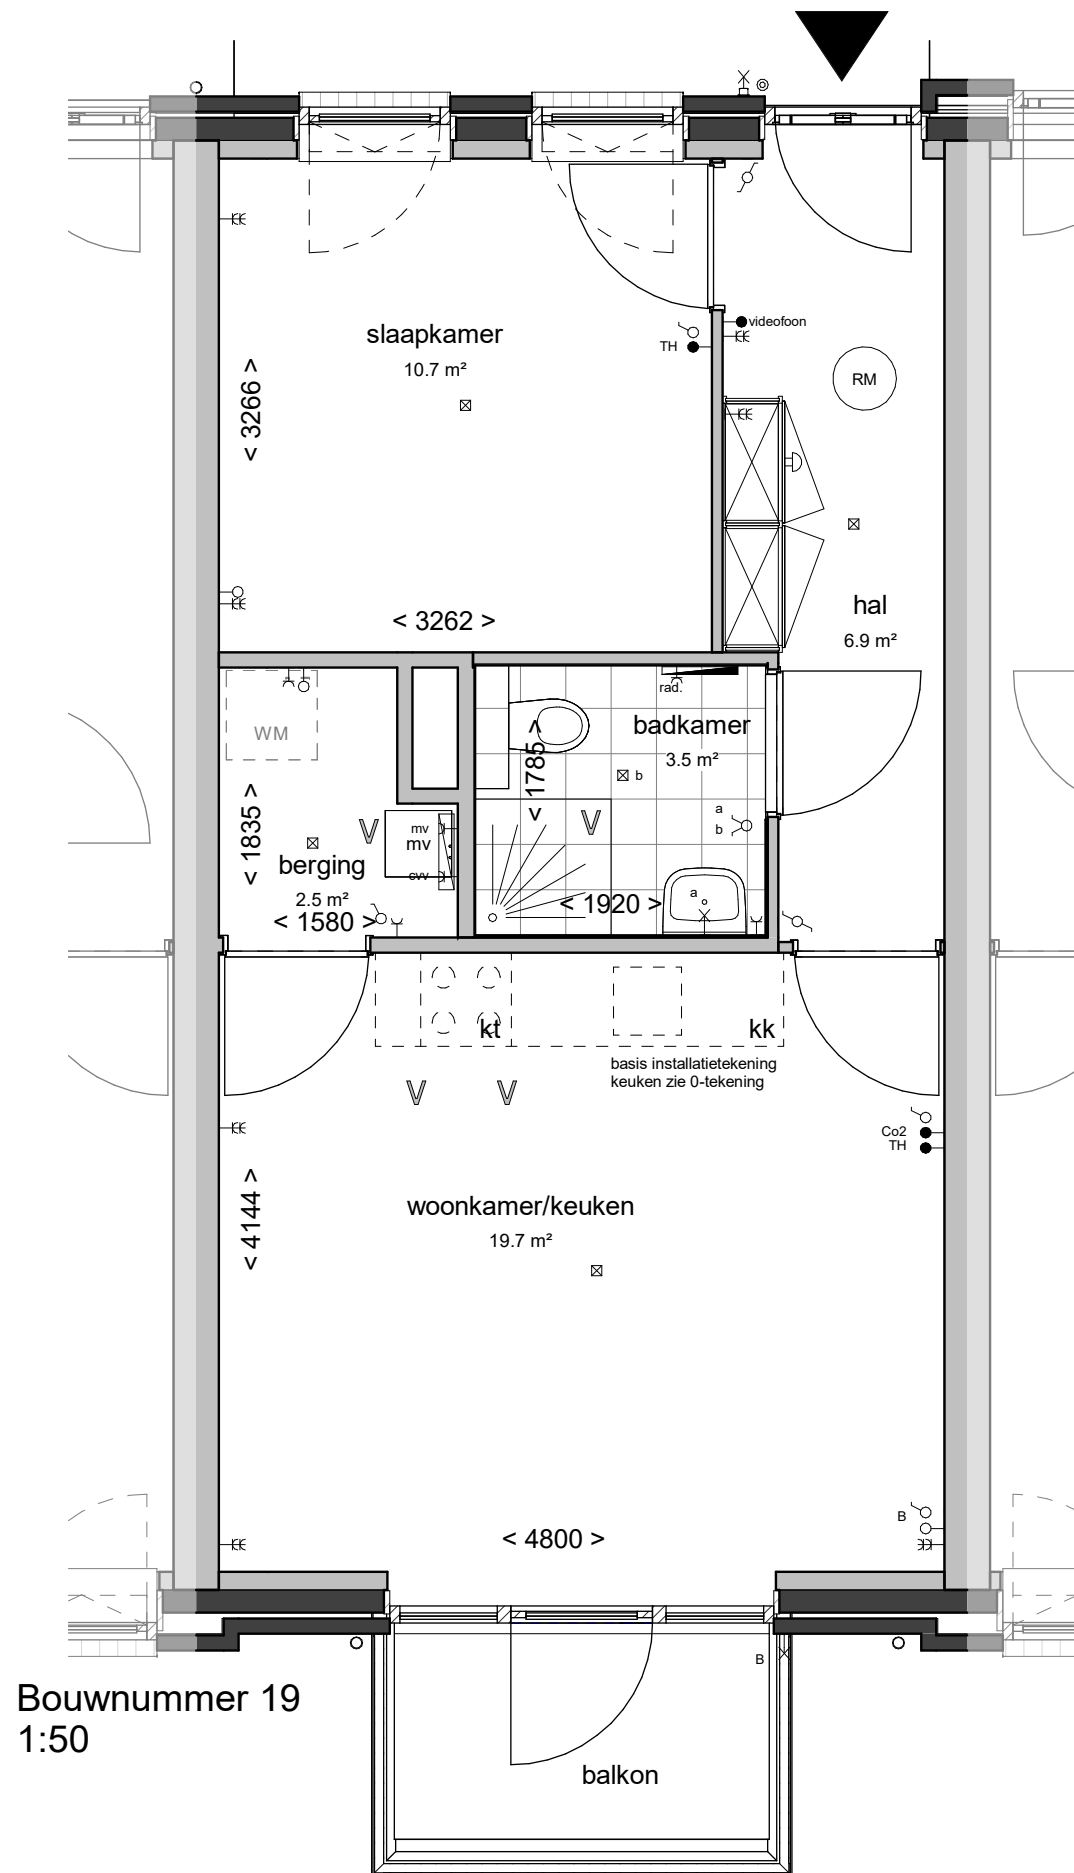


Bouwnummer 19  
1:50

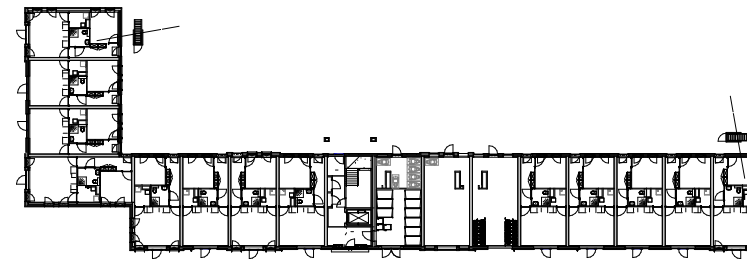


Overzichtsplattegrond begane grond  
1:800

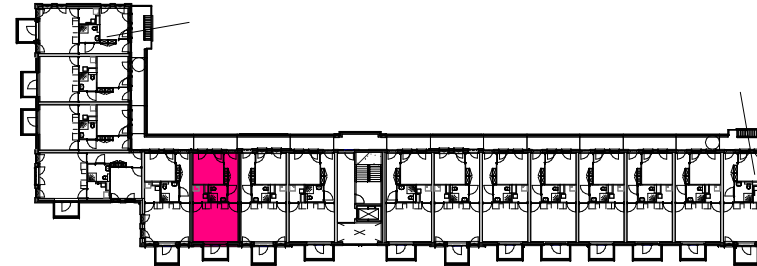

Overzichtsplattegrond 1e verdieping  
1:800

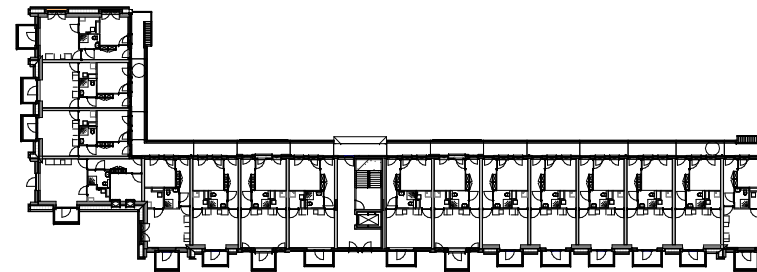

Overzichtsplattegrond 2e verdieping  
1:800

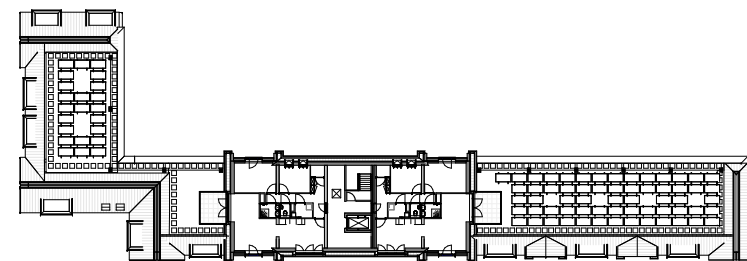

Overzichtsplattegrond 3e verdieping  
1:800

VAN MIERLO  
BOUWPROJECTEN


B B H D  
architecten

Tekeningnummer VK00 Schaal 1: 50/800  
 Projectnummer 2019025 Formaat A3  
 Fase Bnr 19 Revisie Datum


GEBRUIKSOPPERVLAKTE Bnr. 19	
bouwnummer	m2
Bnr. 19	44.93 m <sup>2</sup>

TO VK-19

15-11-2021

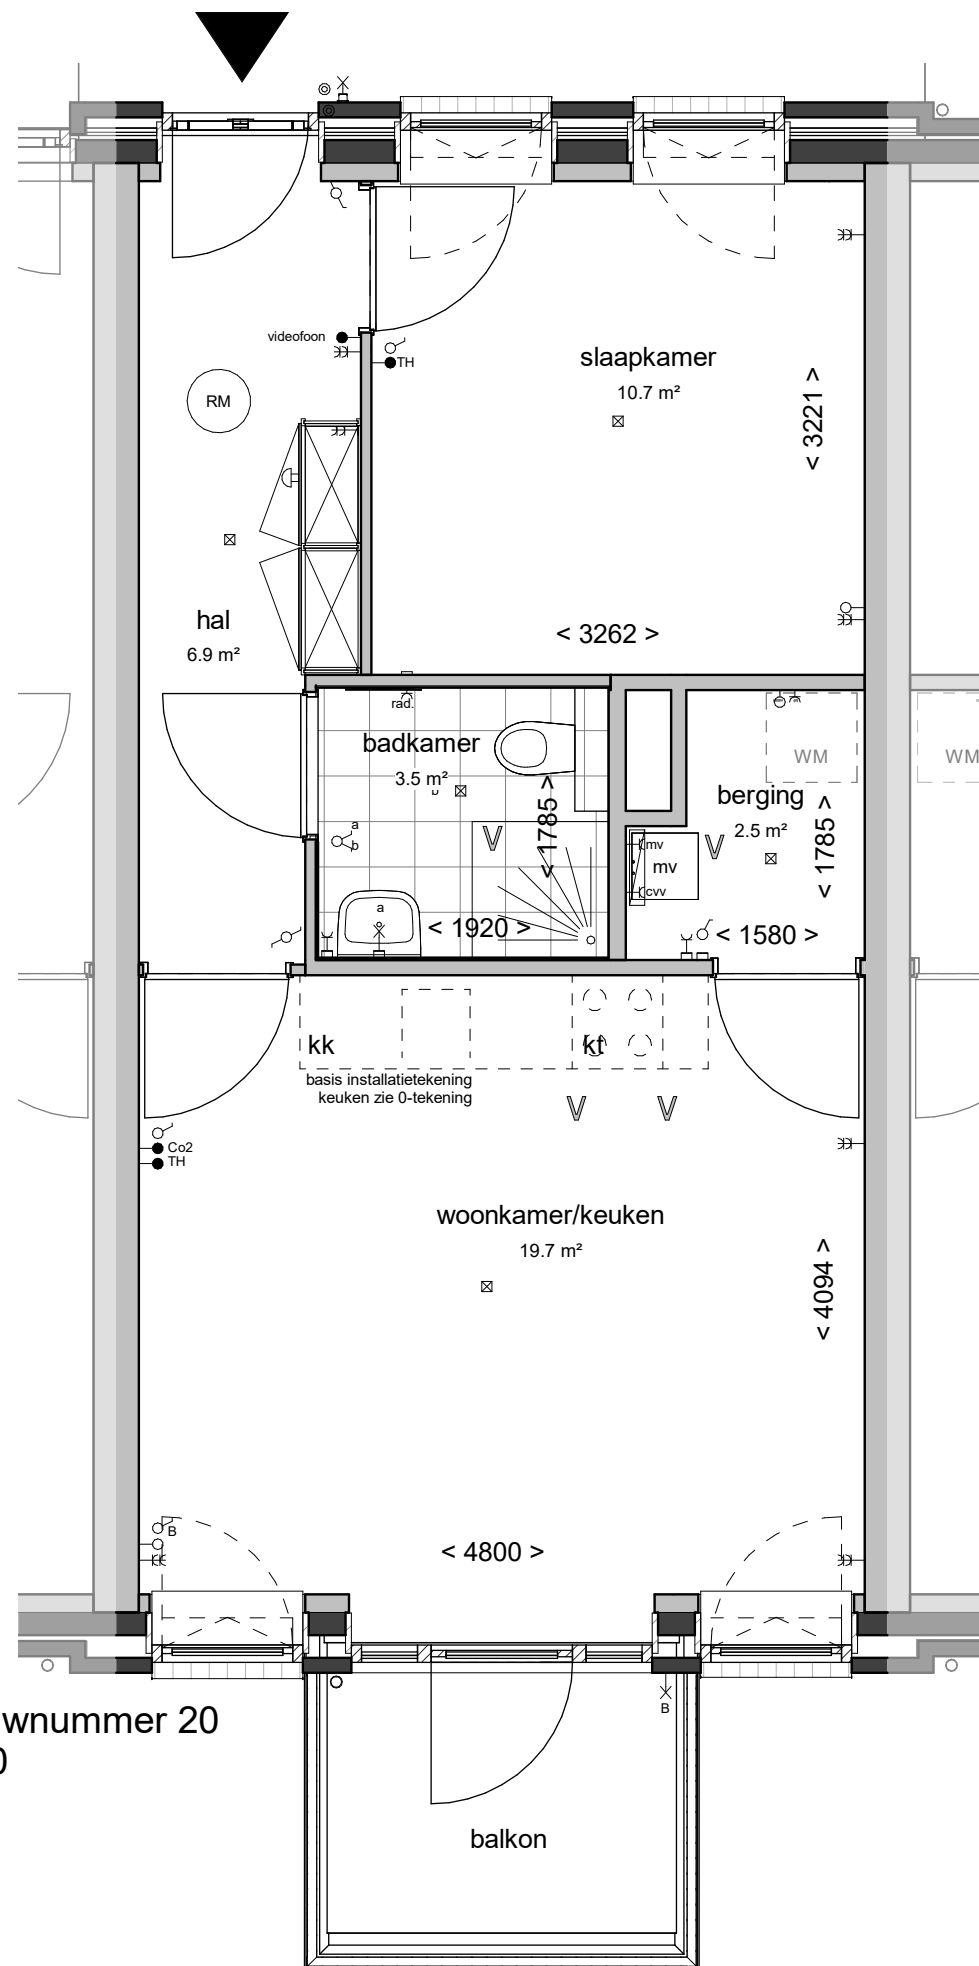


Bouwnummer 20  
1:50

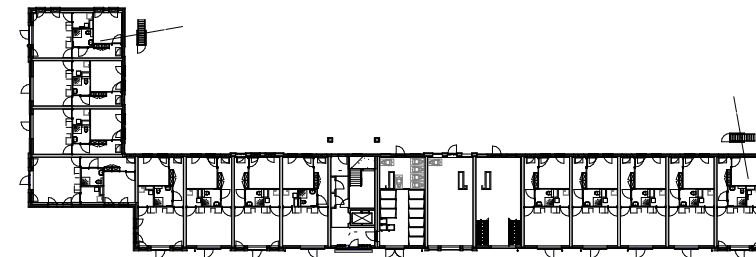


Overzichtsplattegrond begane grond  
1:800



Overzichtsplattegrond 1e verdieping  
1:800

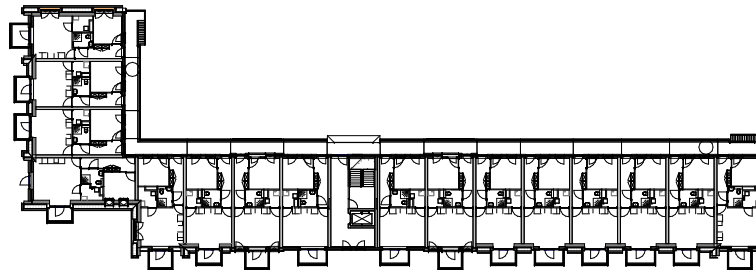

Overzichtsplattegrond 2e verdieping  
1:800

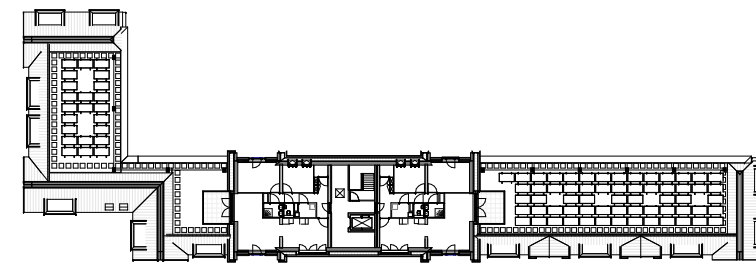

Overzichtsplattegrond 3e verdieping  
1:800

VAN MIERLO  
BOUWPROJECTEN


B B H D  
architecten

Tekeningnummer VK00 Schaal 1: 50/800  
 Projectnummer 2019025 Formaat A3  
 Fase Bnr 20 Revisie Datum


GEBRUIKSOPPERVLAKTE Bnr. 20	
bouwnummer	m2
Bnr. 20	45.02 m <sup>2</sup>

TO VK-20


15-11-2021

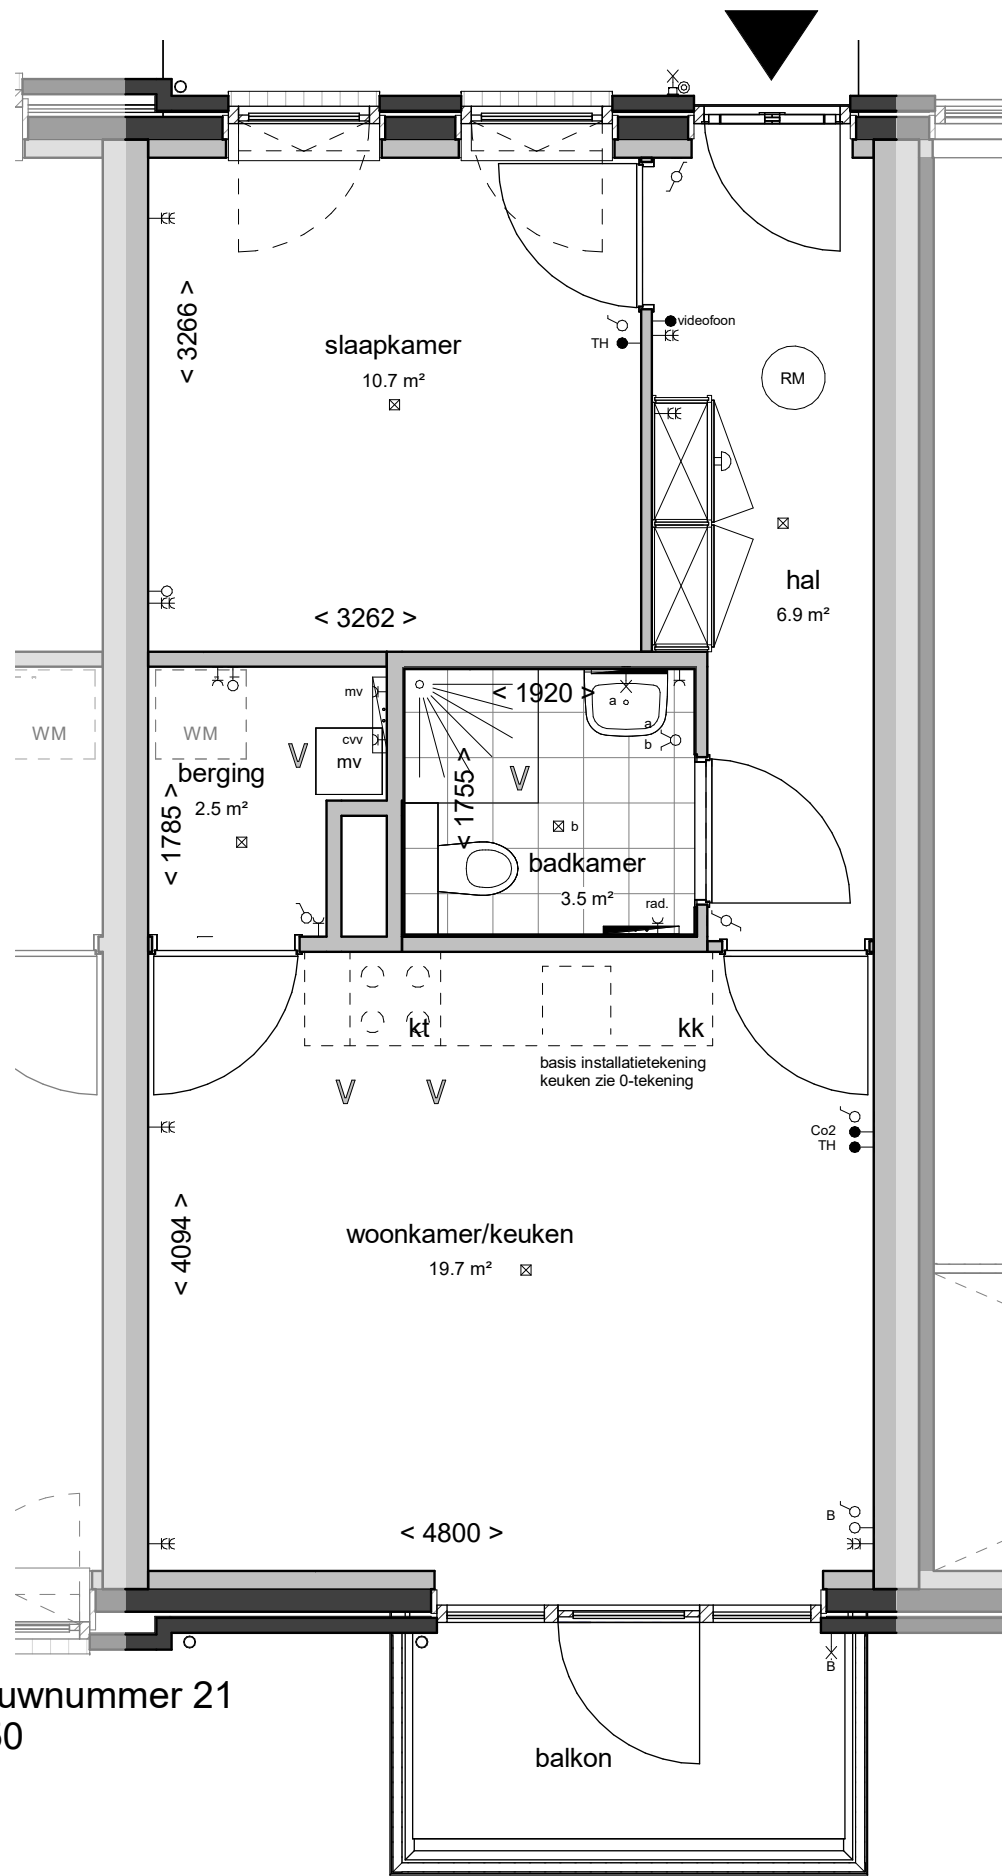


Bouwnummer 21  
1:50

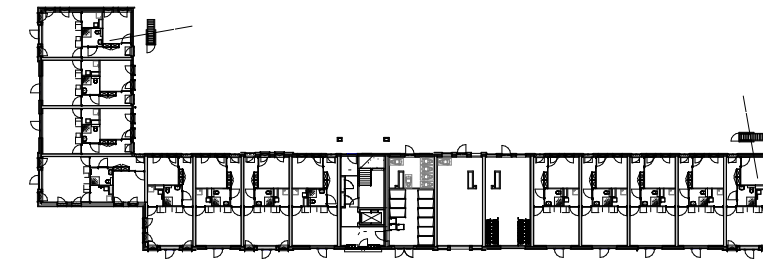


Overzichtsplattegrond begane grond  
1:800

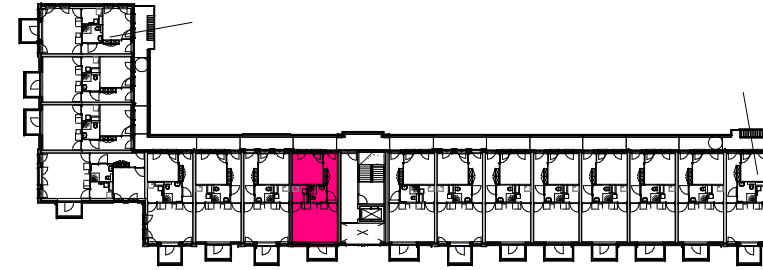

Overzichtsplattegrond 1e verdieping  
1:800

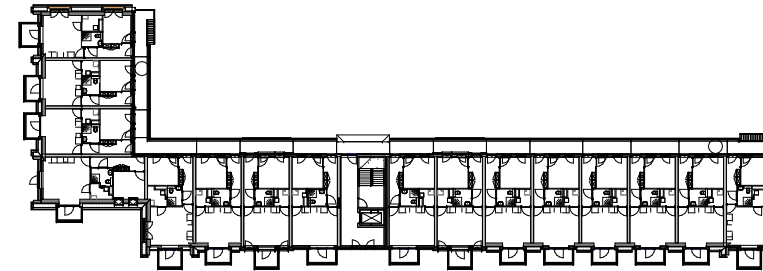

Overzichtsplattegrond 2e verdieping  
1:800

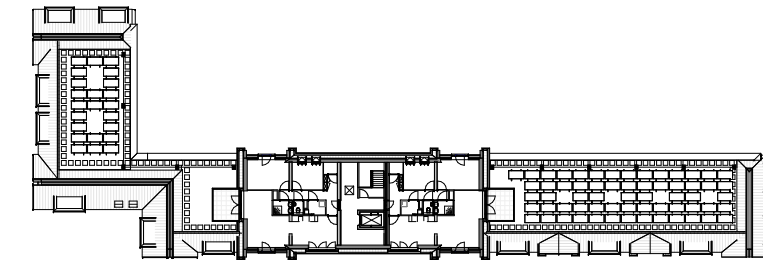

Overzichtsplattegrond 3e verdieping  
1:800

VAN MIERLO  
BOUWPROJECTEN


B B H D  
architecten

Tekeningnummer VK00 Schaal 1: 50/800  
 Projectnummer 2019025 Formaat A3  
 Fase Bnr 21 Revisie Datum


GEBRUIKSOPPERVLAKTE Bnr. 21	
bouwnummer	m2
Bnr. 21	44.93 m <sup>2</sup>

TO VK-21


15-11-2021

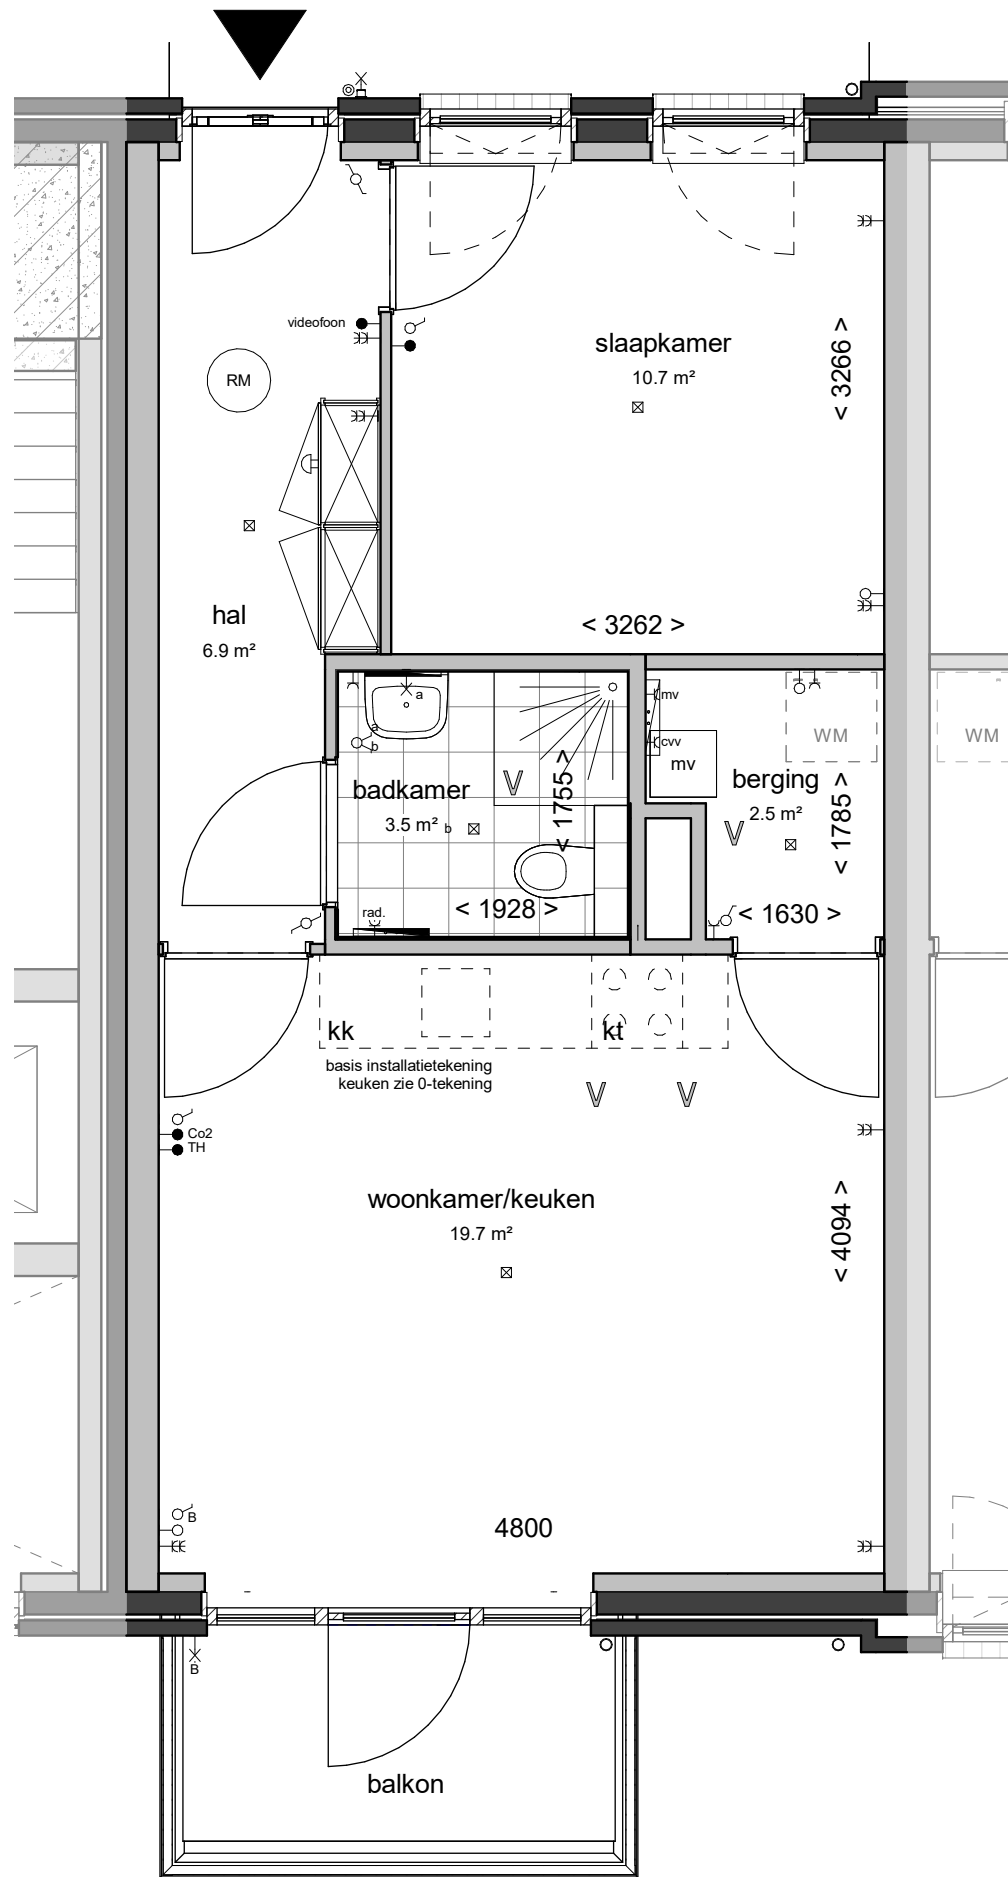


Bouwnummer 22  
1:50

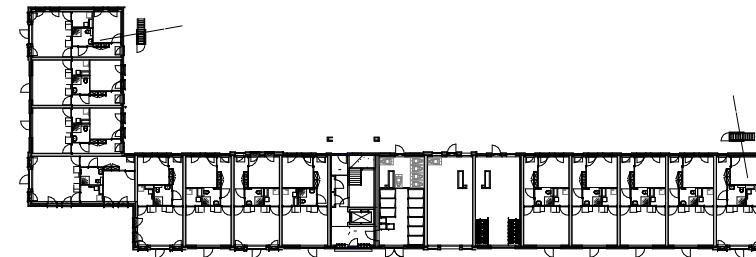


Overzichtsplattegrond begane grond  
1:800

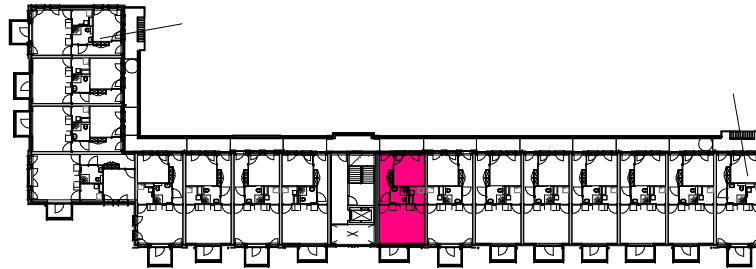

Overzichtsplattegrond 1e verdieping  
1:800

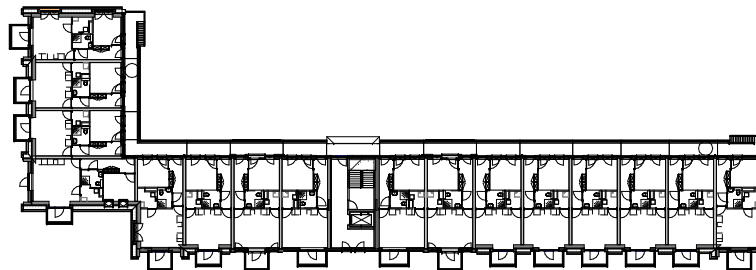

Overzichtsplattegrond 2e verdieping  
1:800

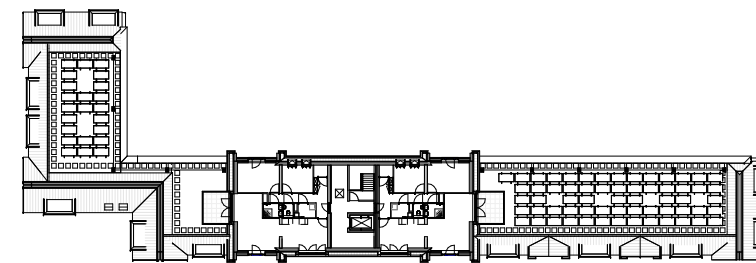

Overzichtsplattegrond 3e verdieping  
1:800

VAN MIERLO  
BOUWPROJECTEN


BBHD  
architecten

Tekeningnummer	VK00	Schaal	1: 50/800
Projectnummer	2019025	Formaat	A3
Fase	Bnr 22	Revisie	Datum


GEBRUIKSOPPERVLAKTE Bnr. 22	
bouwnummer	m2
Bnr. 22	44.93 m <sup>2</sup>

TO VK-22


15-11-2021

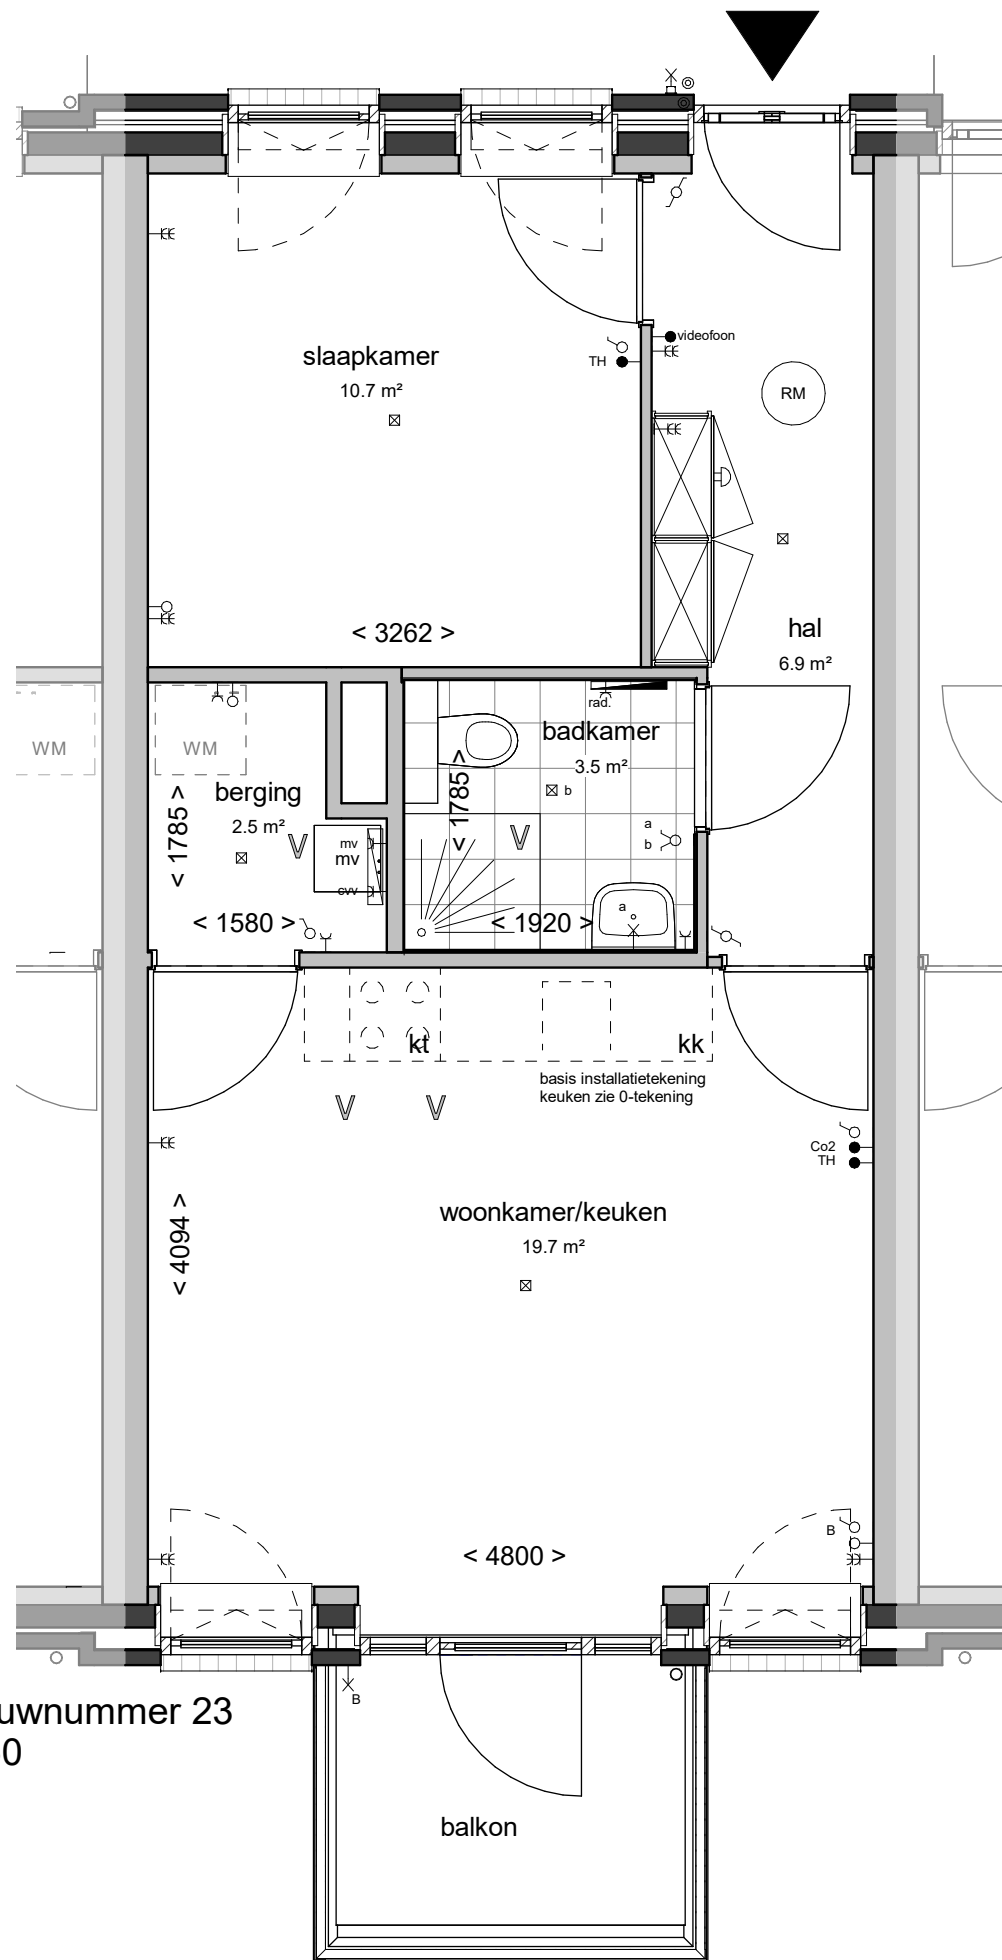


Bouwnummer 23  
1:50

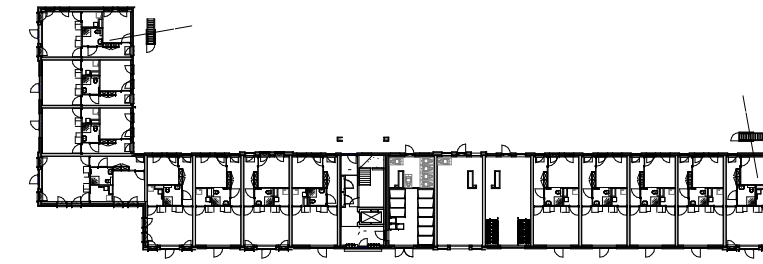


Overzichtsplattegrond begane grond  
1:800

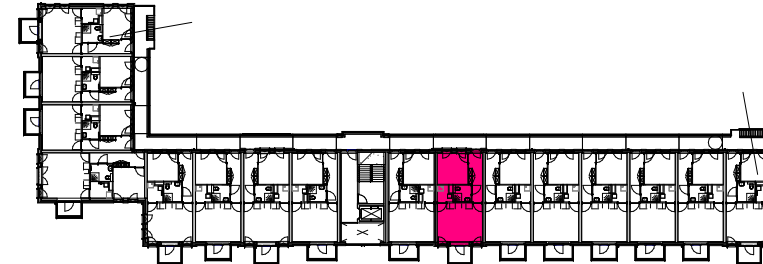

Overzichtsplattegrond 1e verdieping  
1:800

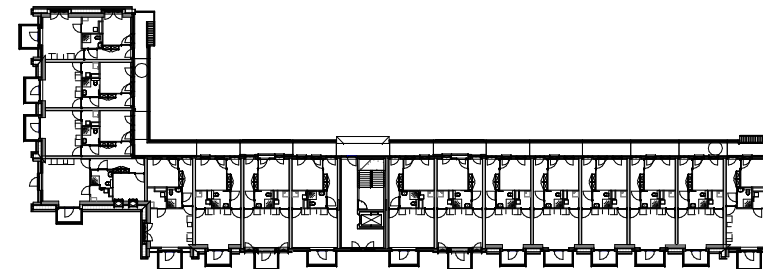

Overzichtsplattegrond 2e verdieping  
1:800

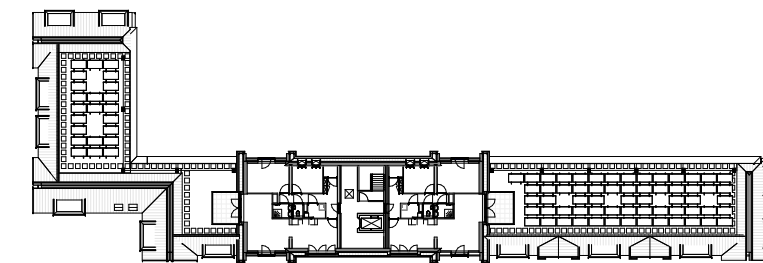

Overzichtsplattegrond 3e verdieping  
1:800

VAN MIERLO  
BOUWPROJECTEN


B B H D  
architecten

Tekeningnummer VK00 Schaal 1: 50/800  
 Projectnummer 2019025 Formaat A3  
 Fase Bnr 23 Revisie Datum


GEBRUIKSOPPERVLAKTE Bnr. 23	
bouwnummer	m2
Bnr. 23	45.02 m²

**TO VK-23**


15-11-2021

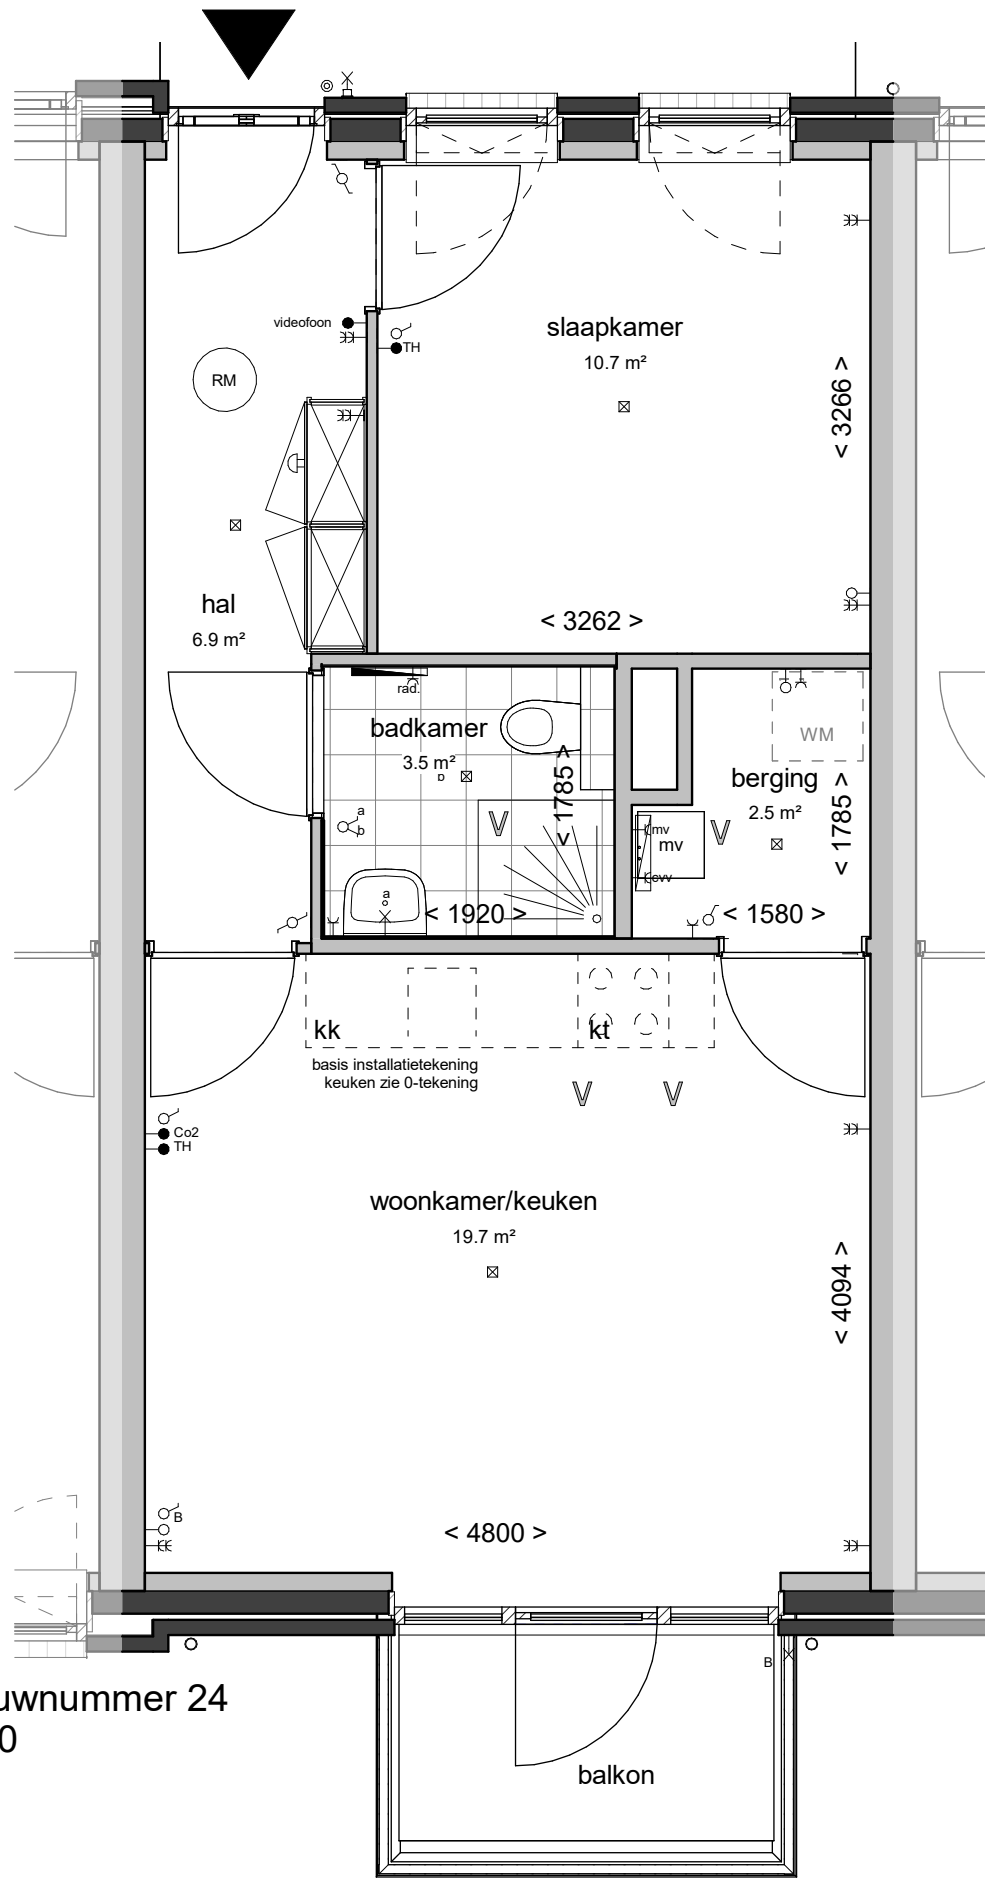


Bouwnummer 24  
1:50

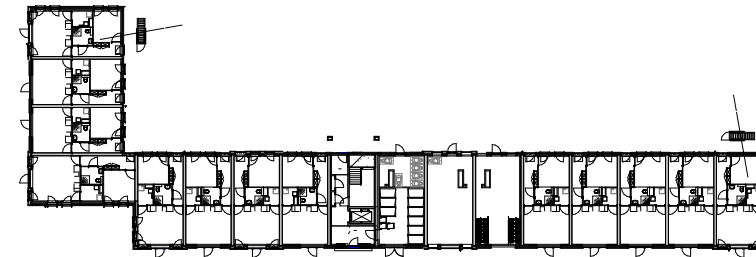


Overzichtsplattegrond begane grond  
1:800

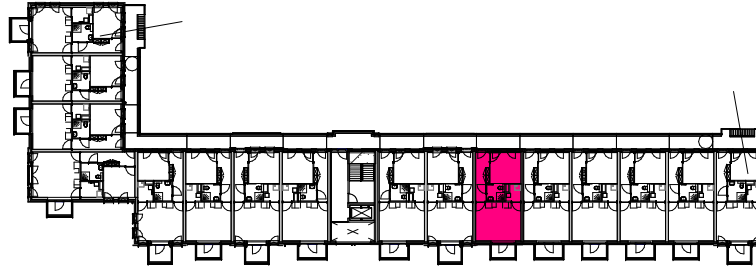

Overzichtsplattegrond 1e verdieping  
1:800

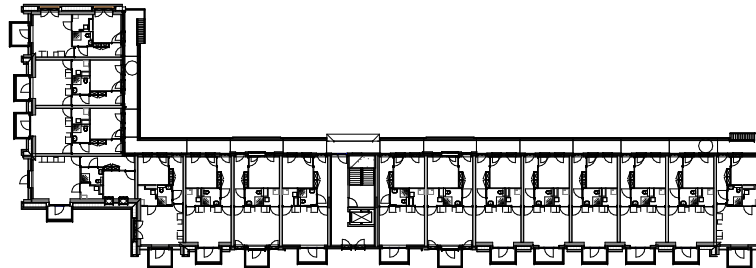

Overzichtsplattegrond 2e verdieping  
1:800

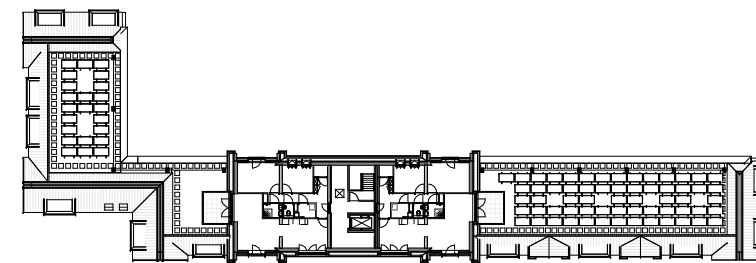

Overzichtsplattegrond 3e verdieping  
1:800

VAN MIERLO  
BOUWPROJECTEN

B B H D  
architecten

Tekeningnummer VK00 Schaal 1: 50/800

Projectnummer 2019025 Formaat A3


Fase Bnr 24 Revisie Datum

GEBRUIKSOPPERVLAKTE Bnr. 24	
bouwnummer	m2
Bnr. 24	44.93 m <sup>2</sup>


TO VK-24

15-11-2021




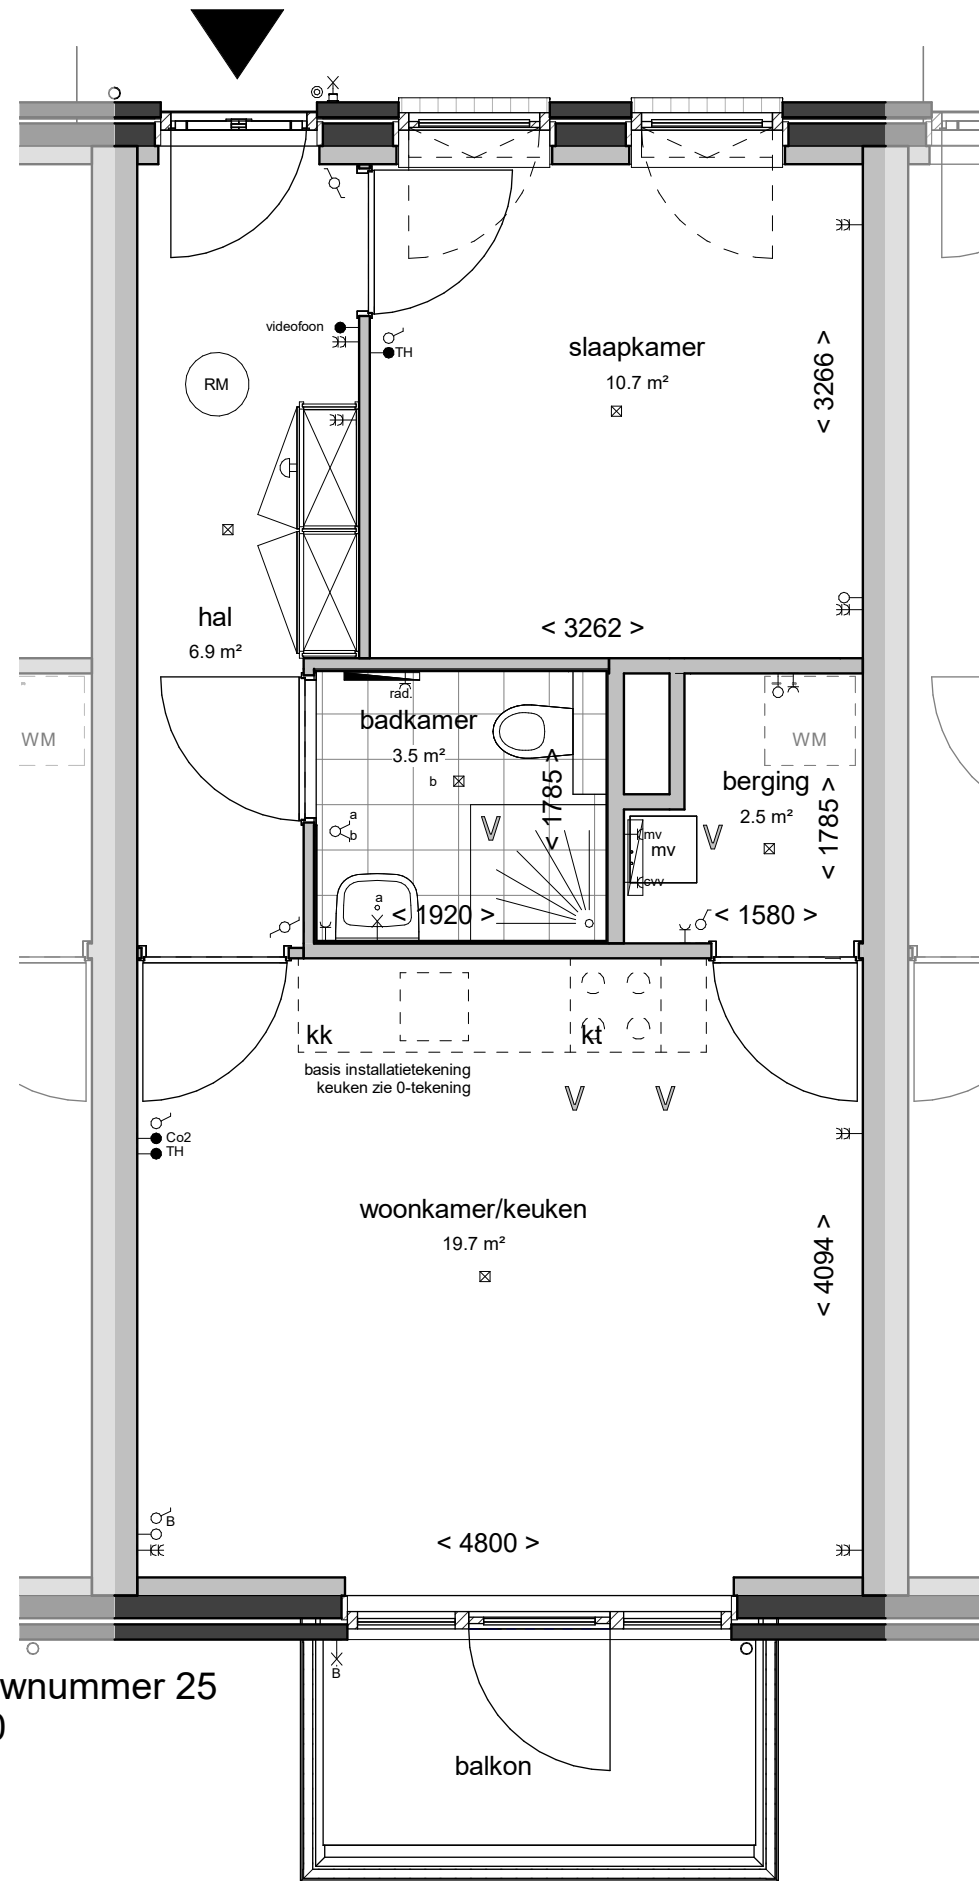


Bouwnummer 25  
1:50

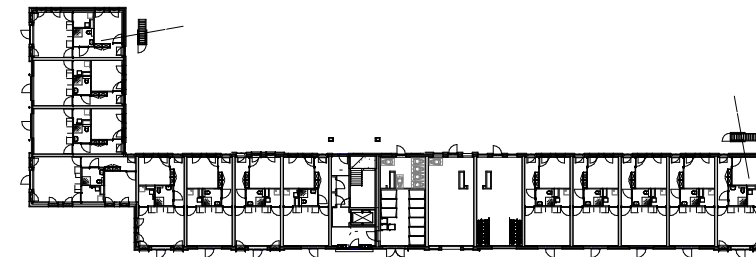


Overzichtsplattegrond begane grond  
1:800

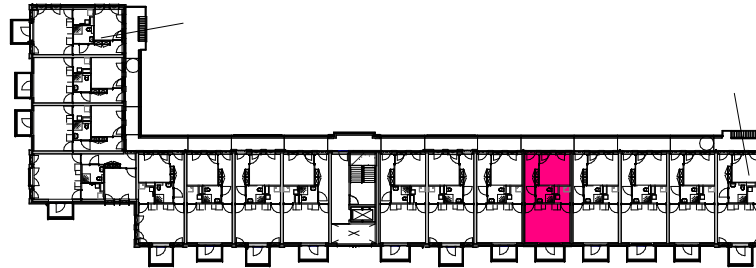

Overzichtsplattegrond 1e verdieping  
1:800

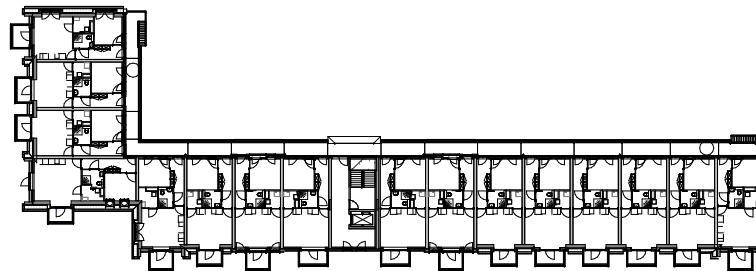

Overzichtsplattegrond 2e verdieping  
1:800

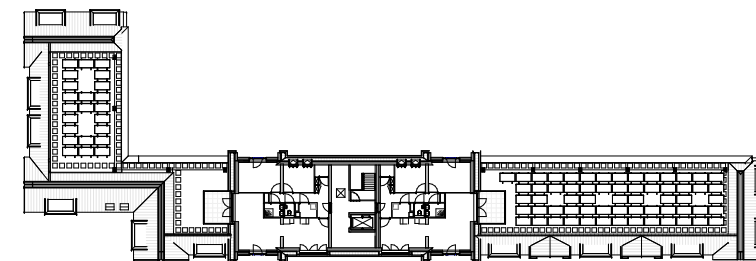

Overzichtsplattegrond 3e verdieping  
1:800

VAN MIERLO  
BOUWPROJECTEN

B B H D  
architecten


Tekeningnummer VK00 Schaal 1: 50/800  
 Projectnummer 2019025 Formaat A3  
 Fase Bnr 25 Revisie Datum

GEBRUIKSOPPERVLAKTE Bnr. 25


bouwnummer	m2
Bnr. 25	44.93 m <sup>2</sup>

**T0 VK-25**


15-11-2021

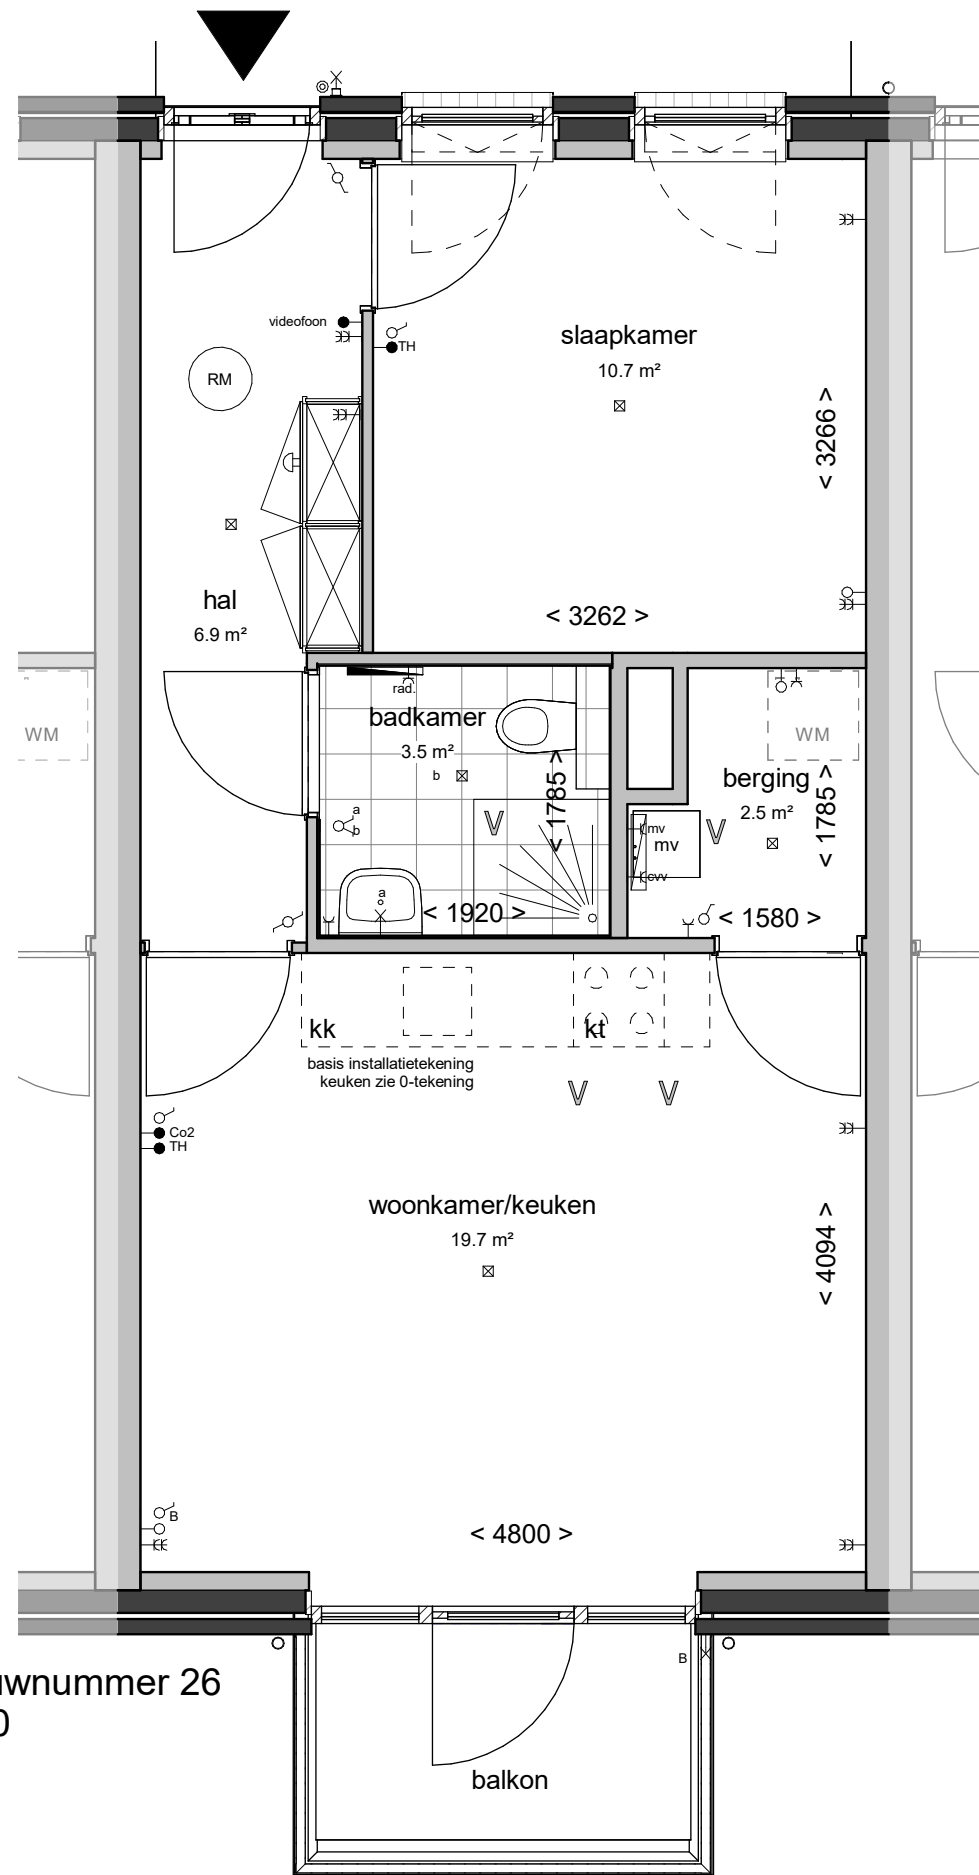


Bouwnummer 26  
1:50

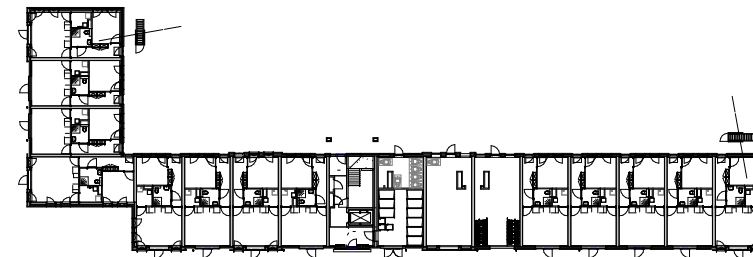


Overzichtsplattegrond begane grond  
1:800

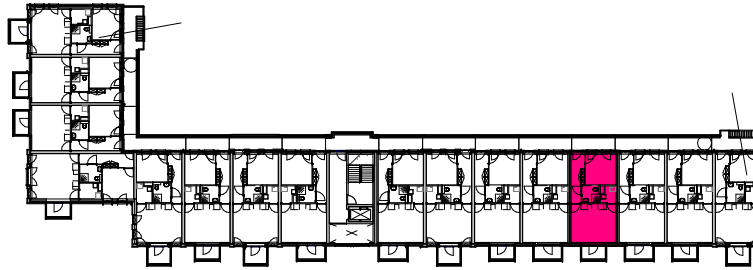

Overzichtsplattegrond 1e verdieping  
1:800

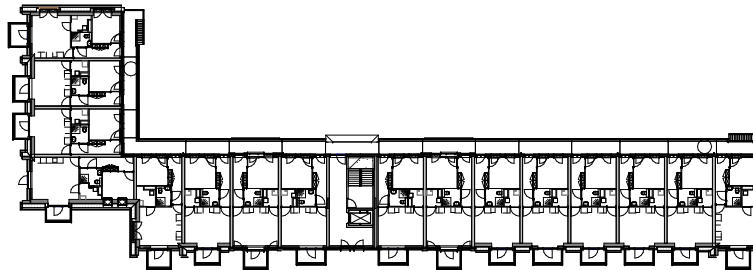

Overzichtsplattegrond 2e verdieping  
1:800

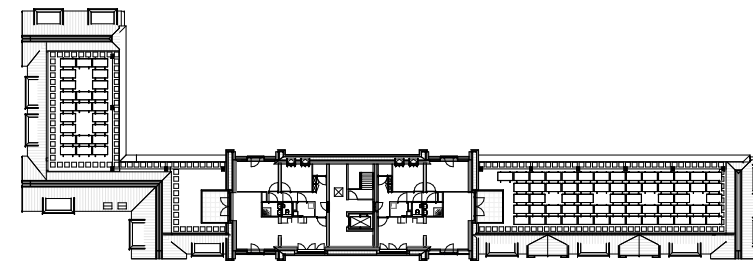

Overzichtsplattegrond 3e verdieping  
1:800

VAN MIERLO  
BOUWPROJECTEN

B B H D  
architecten


Tekeningnummer	VK00	Schaal	1: 50/800
Projectnummer	2019025	Formaat	A3
Fase	Bnr 26	Revisie	Datum

GEBRUIKSOPPERVLAKTE Bnr. 26	
bouwnummer	m2
Bnr. 26	44.93 m²


TO VK-26

15-11-2021




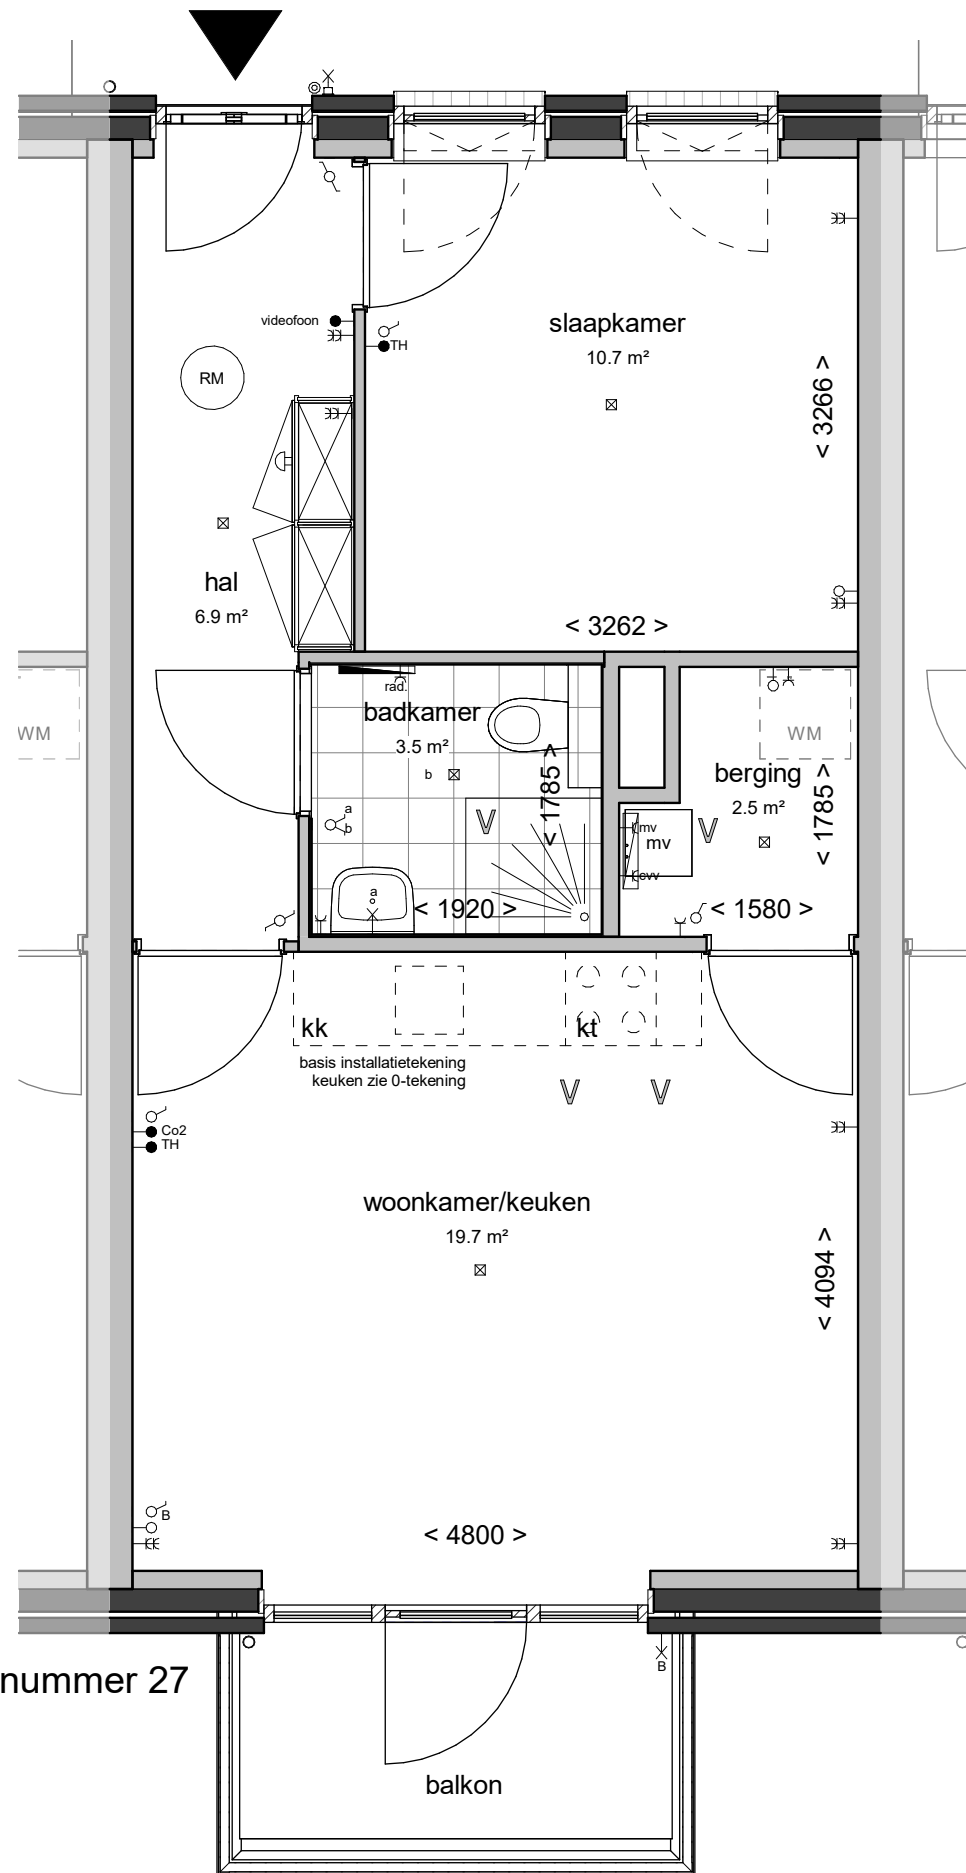


Bouwnummer 27  
1:50

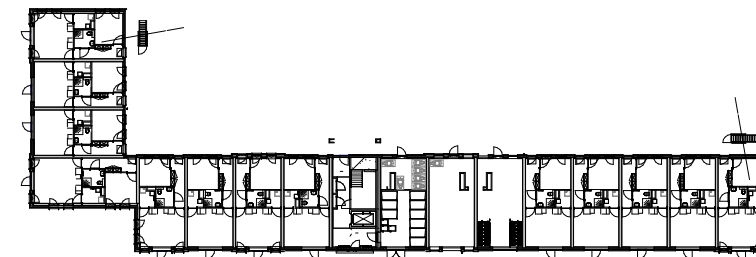


Overzichtsplattegrond begane grond  
1:800

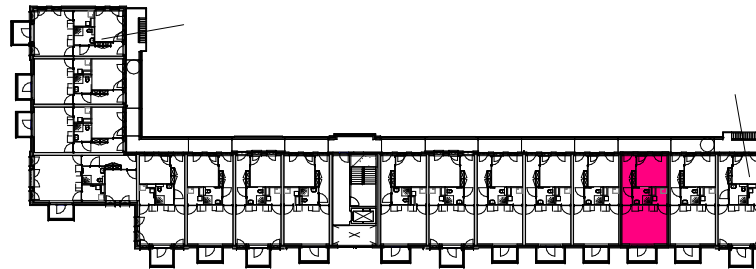

Overzichtsplattegrond 1e verdieping  
1:800

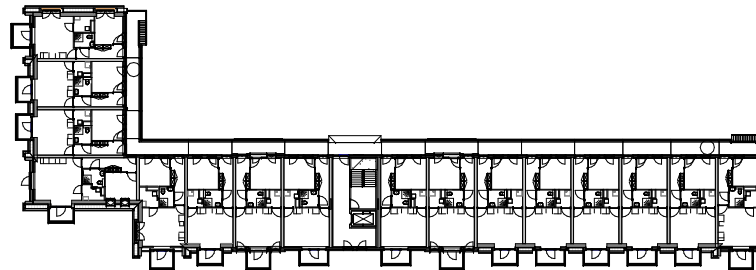

Overzichtsplattegrond 2e verdieping  
1:800

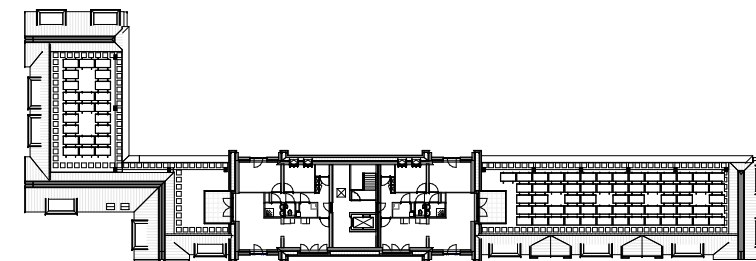

Overzichtsplattegrond 3e verdieping  
1:800

**VAN MIERLO**  
BOUWPROJECTEN

**B B H D**  
architecten


Tekeningnummer VK00      Schaal 1: 50/800  
 Projectnummer 2019025      Formaat A3  
 Fase Bnr 27      Revisie Datum

GEBRUIKSOPPERVLAKTE Bnr. 27


bouwnummer	m2
Bnr. 27	44.93 m <sup>2</sup>

**TO VK-27**


15-11-2021

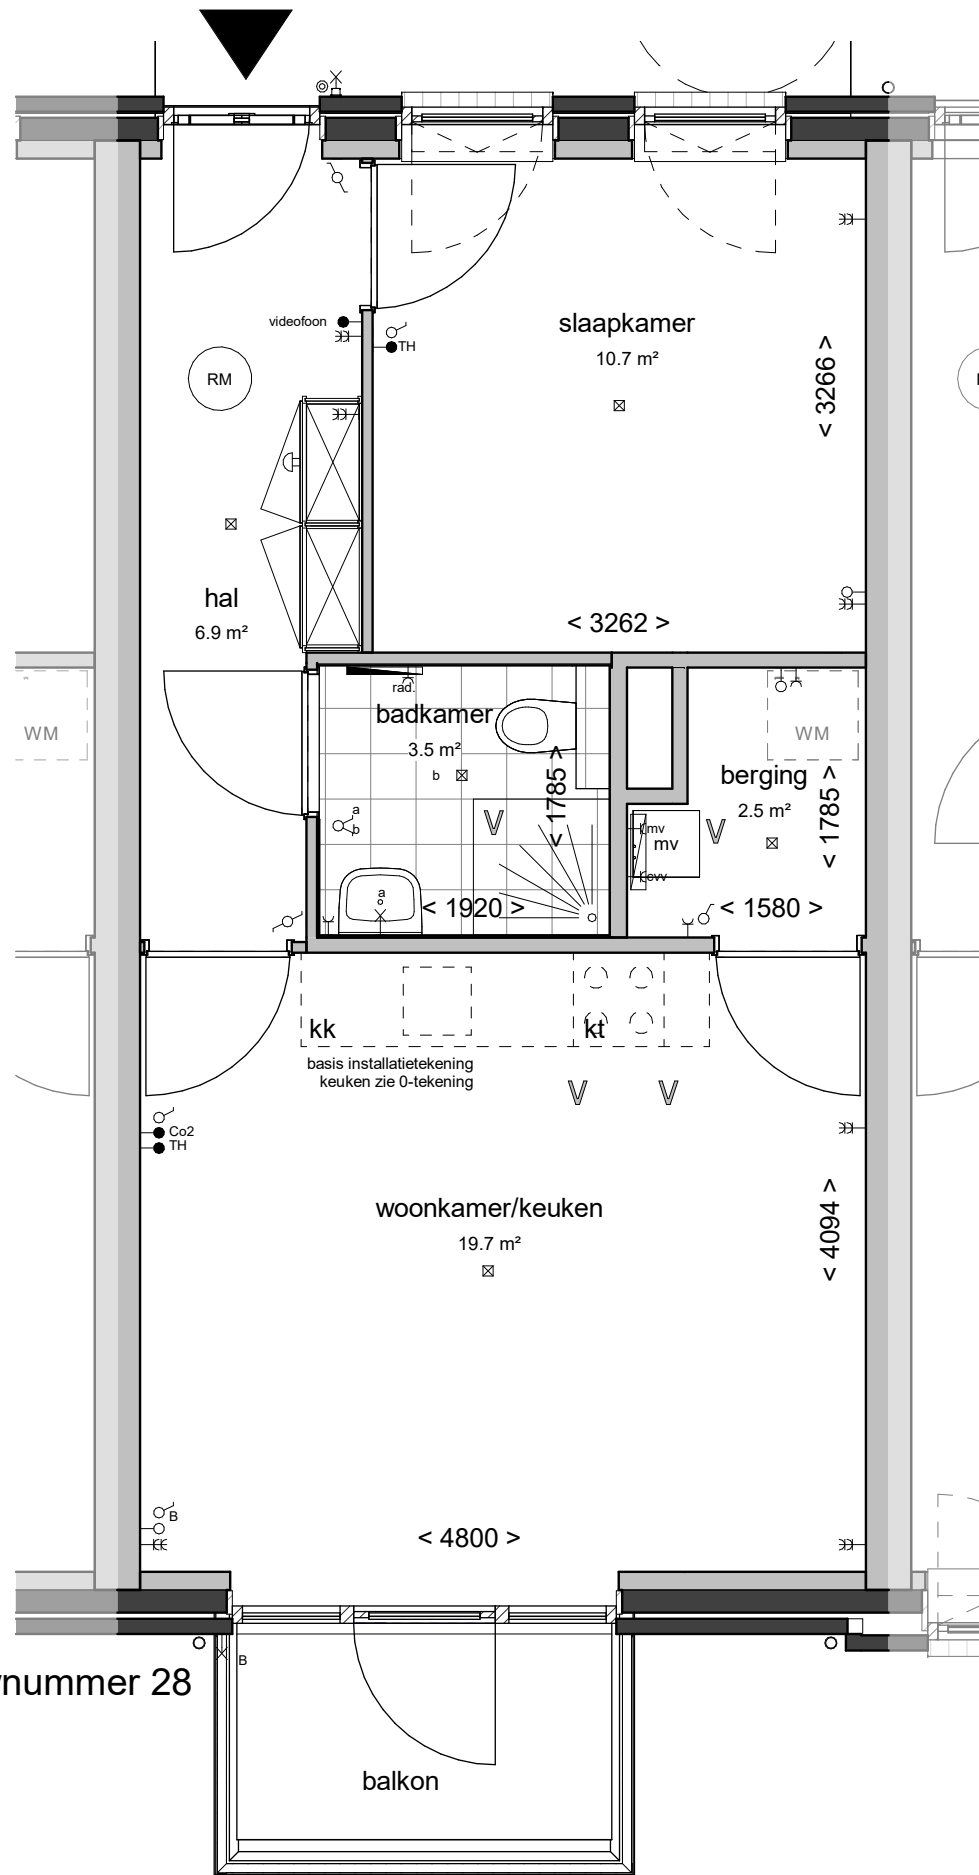


Bouwnummer 28  
1:50

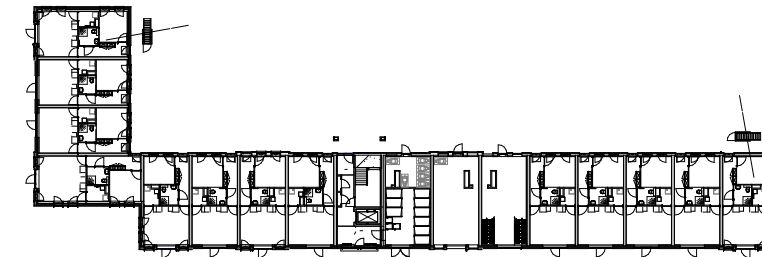


Overzichtsplattegrond begane grond  
1:800

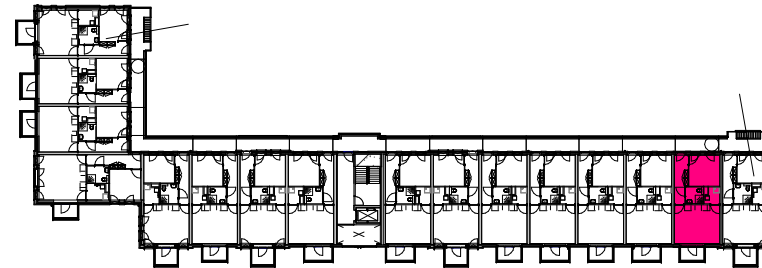

Overzichtsplattegrond 1e verdieping  
1:800

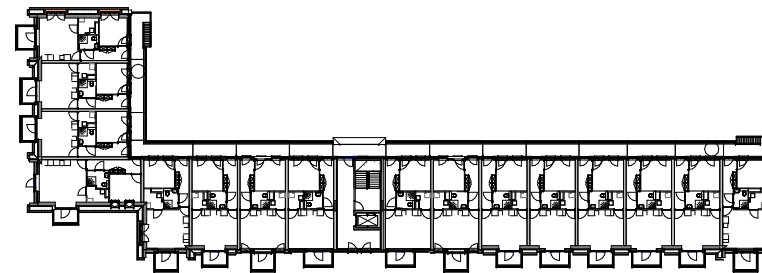

Overzichtsplattegrond 2e verdieping  
1:800

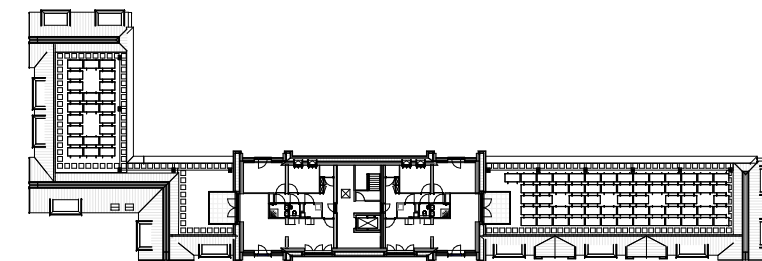

Overzichtsplattegrond 3e verdieping  
1:800

VAN MIERLO  
BOUWPROJECTEN

B B H D  
architecten


Tekeningnummer	VK00	Schaal	1: 50/800
Projectnummer	2019025	Formaat	A3
Fase	Bnr 28	Revisie	Datum

GEBRUIKSOPPERVLAKTE Bnr. 28


bouwnummer	m2
Bnr. 28	44.93 m <sup>2</sup>

TO VK-28


15-11-2021

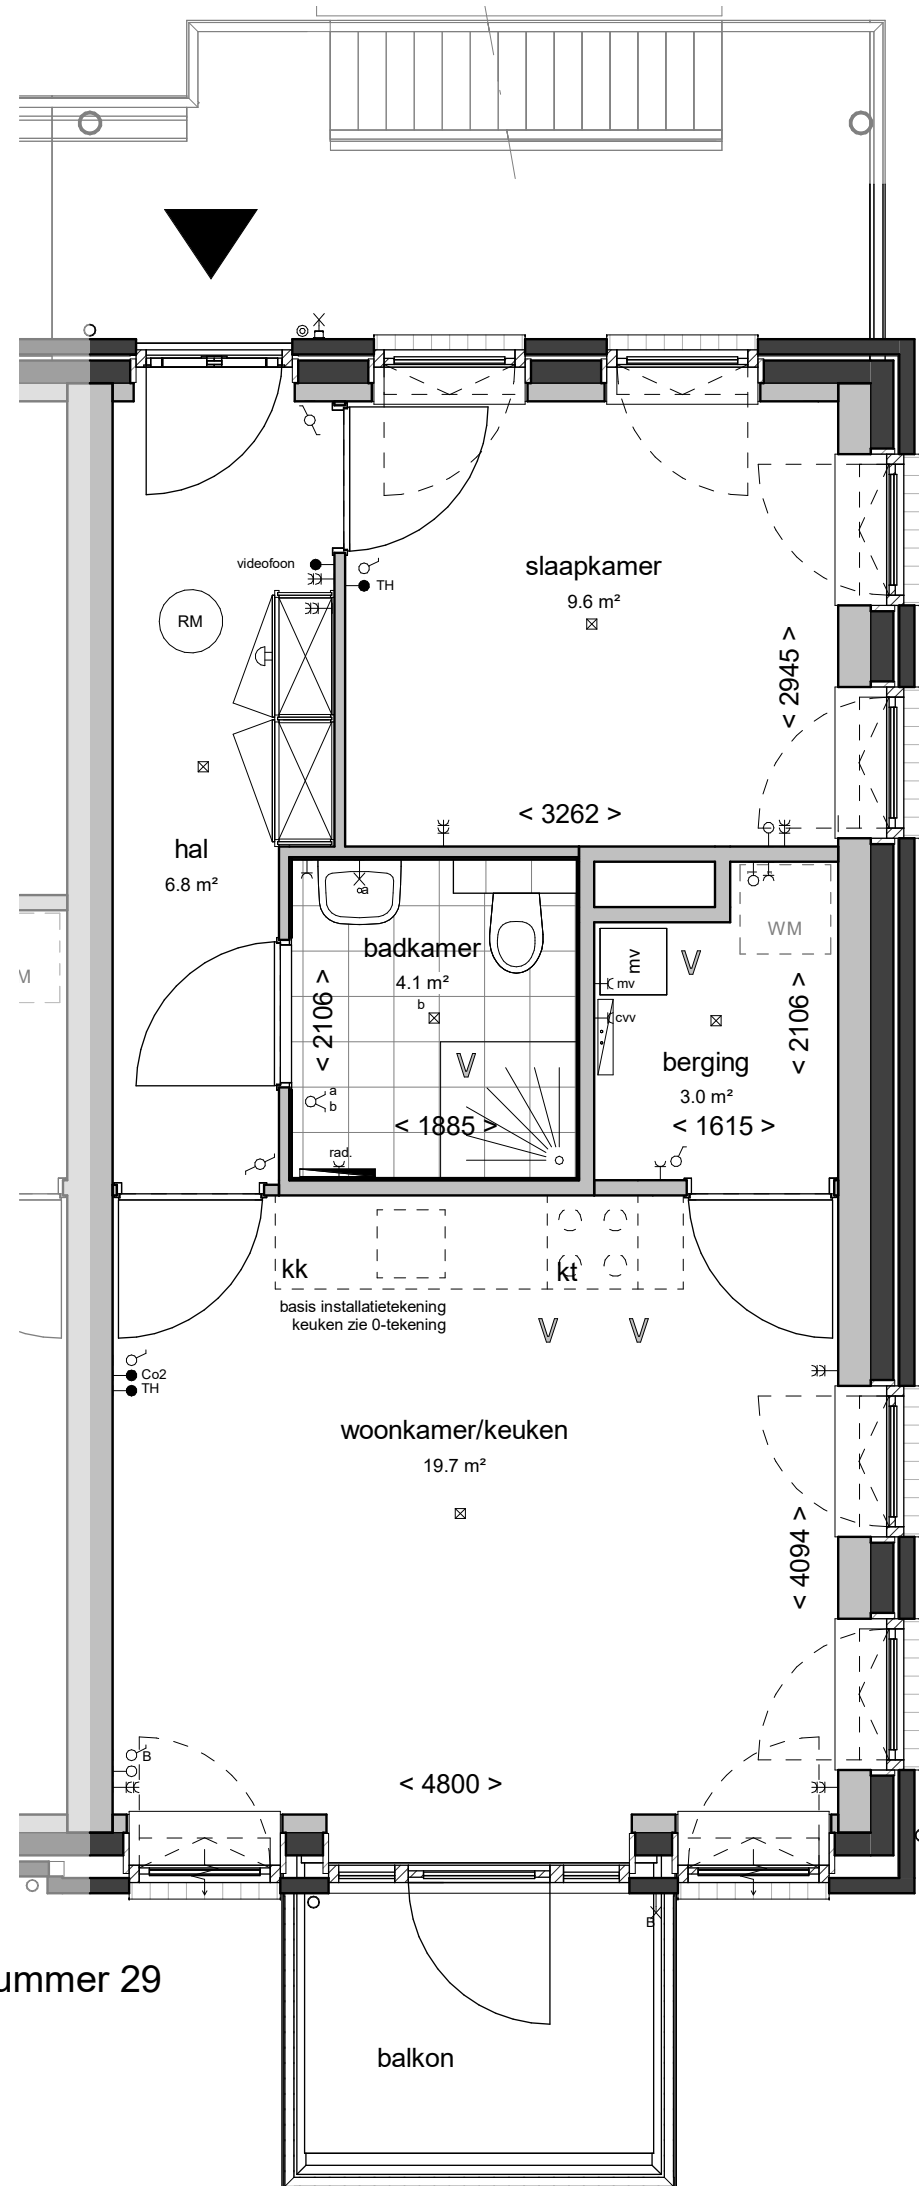


Bouwnummer 29  
1:50

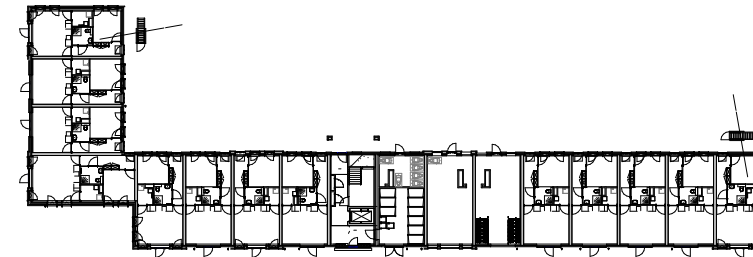


Overzichtsplattegrond begane grond  
1:800

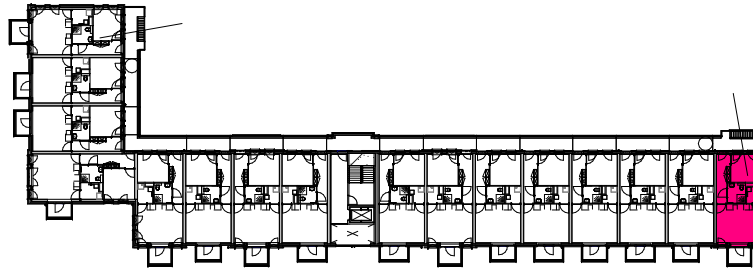

Overzichtsplattegrond 1e verdieping  
1:800

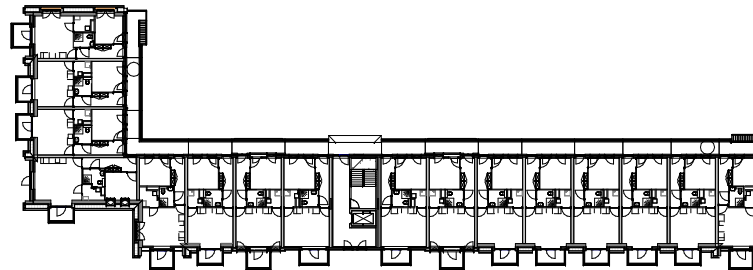

Overzichtsplattegrond 2e verdieping  
1:800

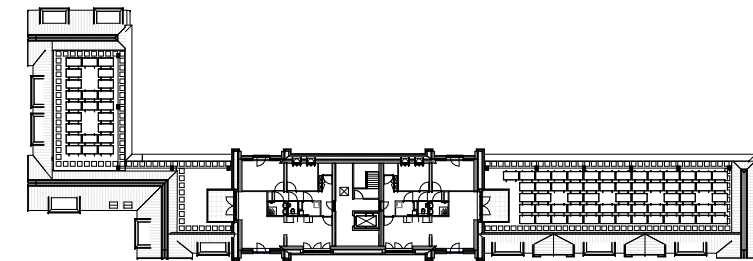

Overzichtsplattegrond 3e verdieping  
1:800

VAN MIERLO  
BOUWPROJECTEN


BBHD  
architecten

Tekeningnummer VK00 Schaal 1: 50/800  
 Projectnummer 2019025 Formaat A3  
 Fase Bnr 29 Revisie Datum


GEBRUIKSOPPERVLAKTE Bnr. 29	
bouwnummer	m2
Bnr. 29	44.67 m <sup>2</sup>

TO VK-29


15-11-2021

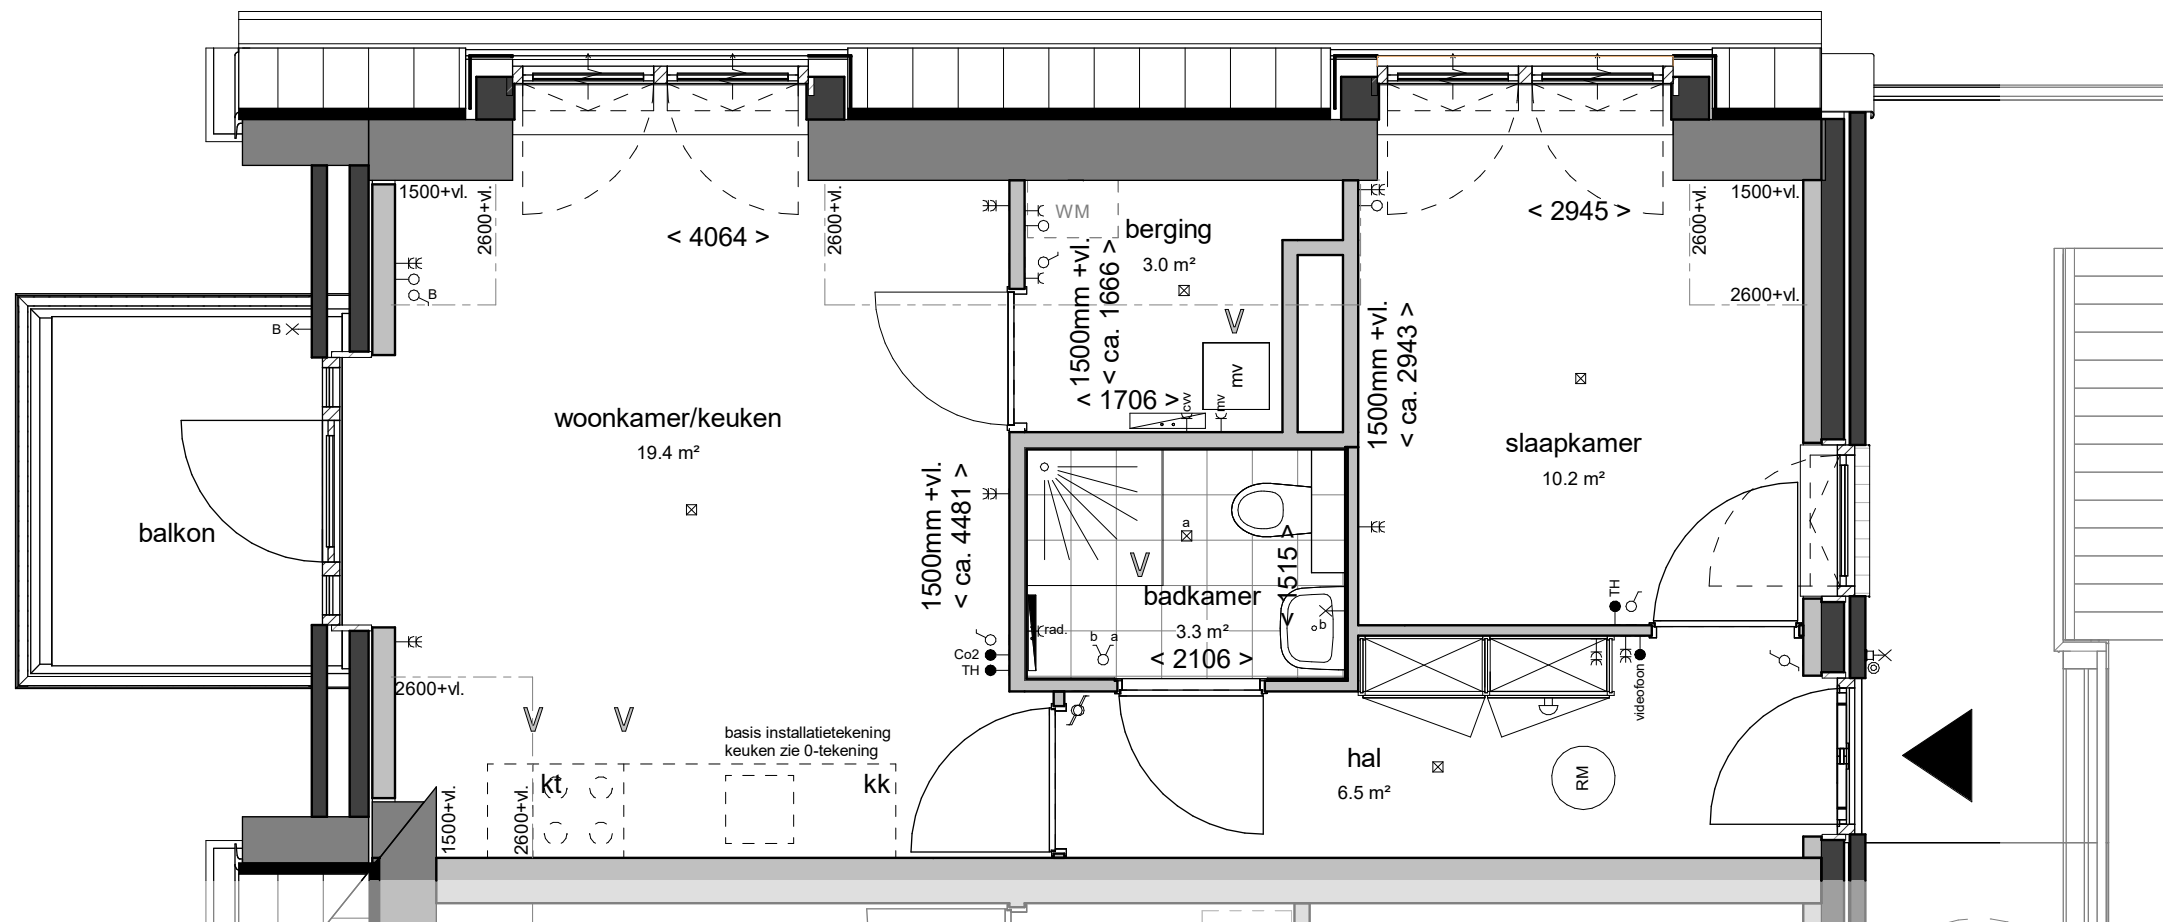


Bouwnummer 30  
1:50

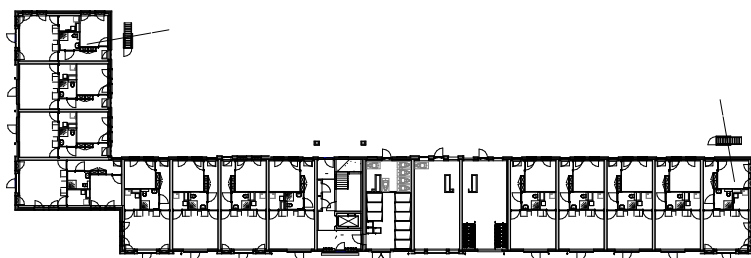


Overzichtsplattegrond begane grond  
1:800

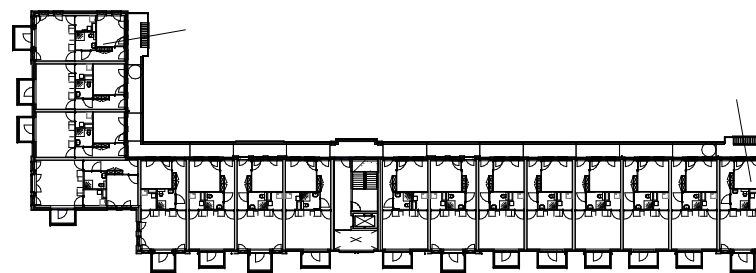

Overzichtsplattegrond 1e verdieping  
1:800

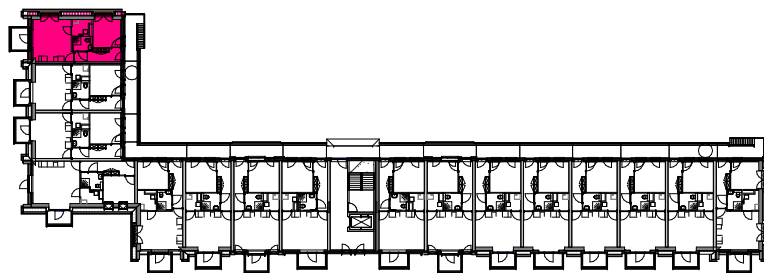

Overzichtsplattegrond 2e verdieping  
1:800

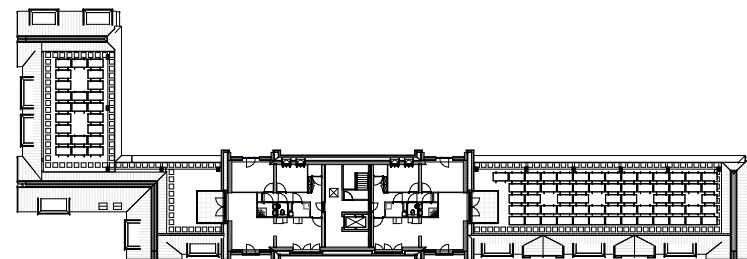

Overzichtsplattegrond 3e verdieping  
1:800

GEBRUIKSOPPERVLAKTE Bnr. 30	
bouwnummer	m2
Bnr. 30	42.52 m <sup>2</sup>


VAN MIERLO  
BOUWPROJECTEN

B B H D  
architecten


Tekeningnummer	VK00	Schaal	1: 50/800
Projectnummer	2019025	Formaat	A3
Fase	Bnr 30	Revisie	Datum

TO VK-30


15-11-2021

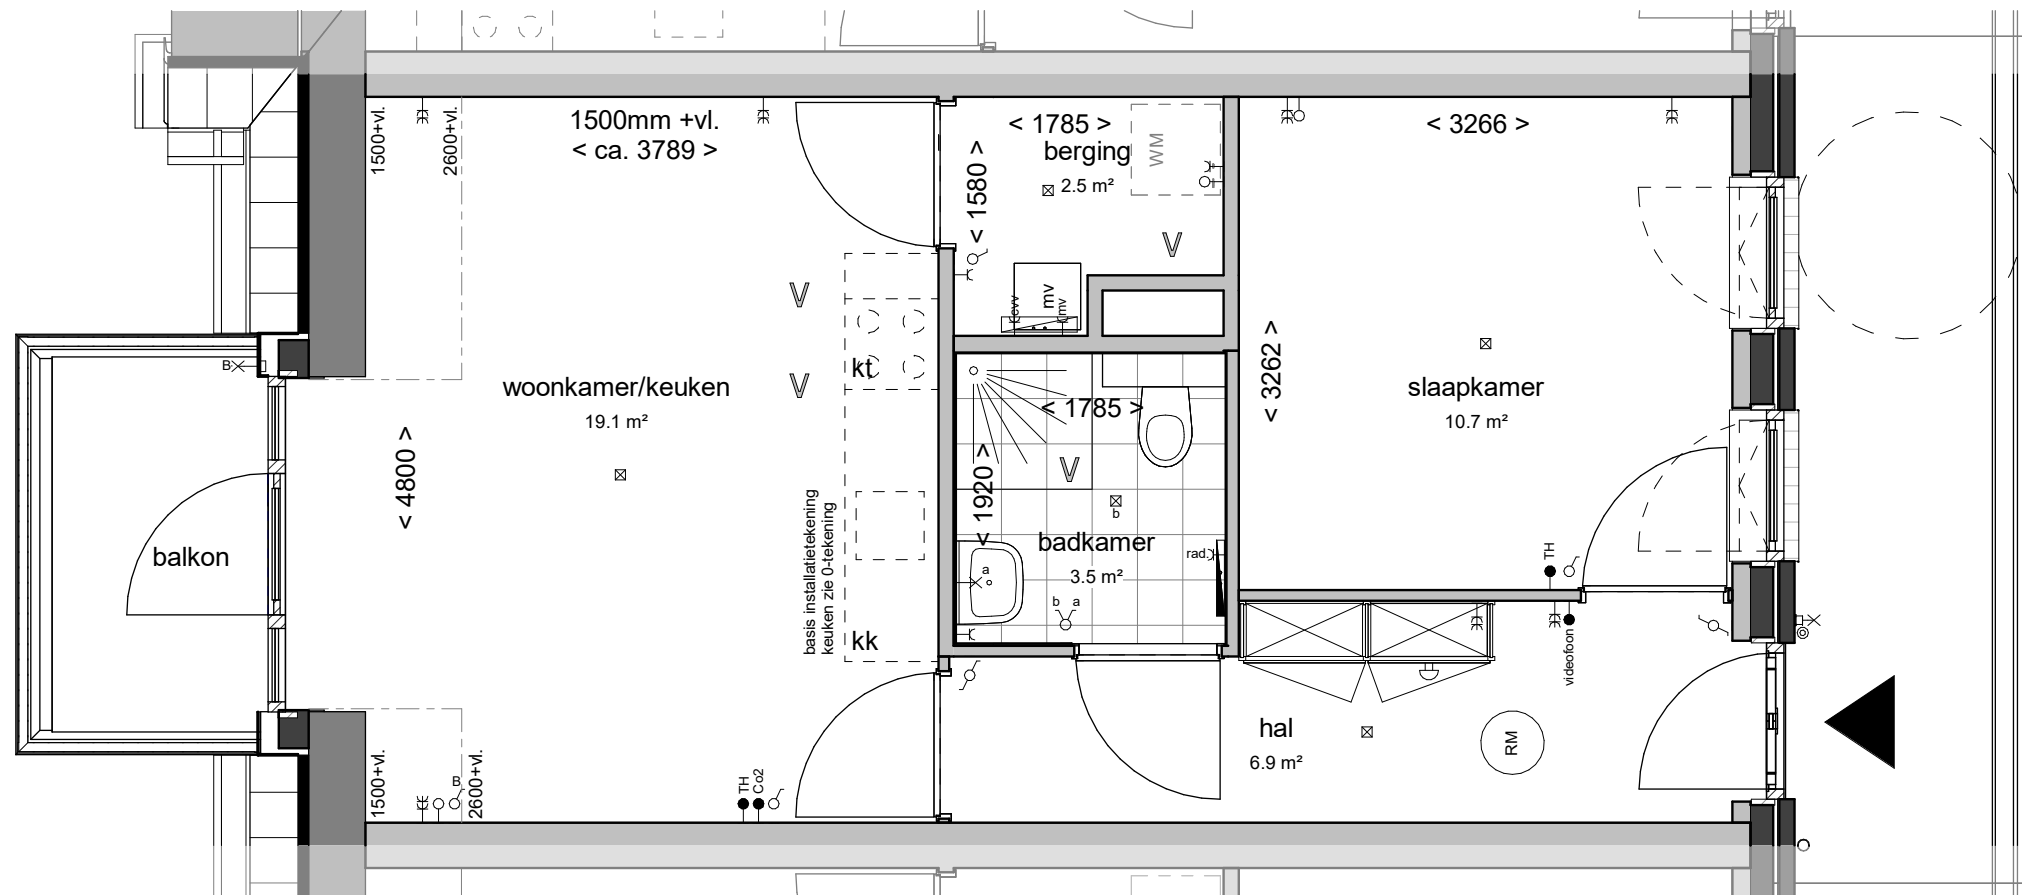

Bouwnummer 31  
1:50

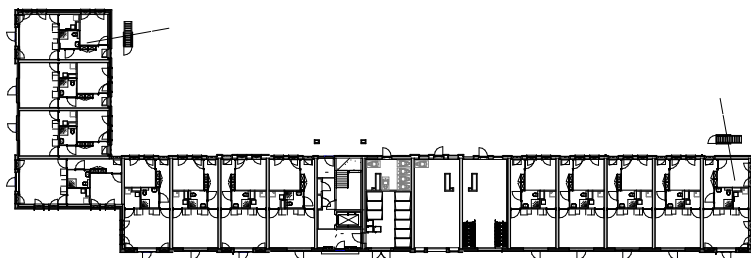


Overzichtsplattegrond begane grond  
1:800

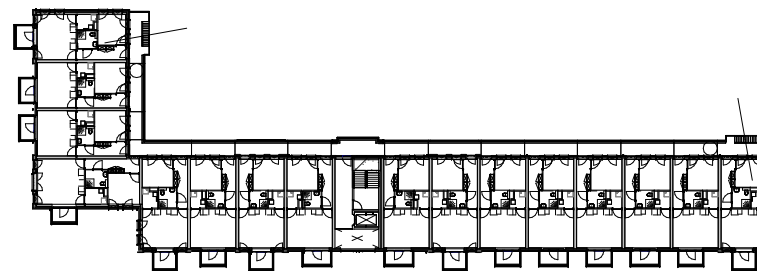

Overzichtsplattegrond 1e verdieping  
1:800



Overzichtsplattegrond 2e verdieping  
1:800

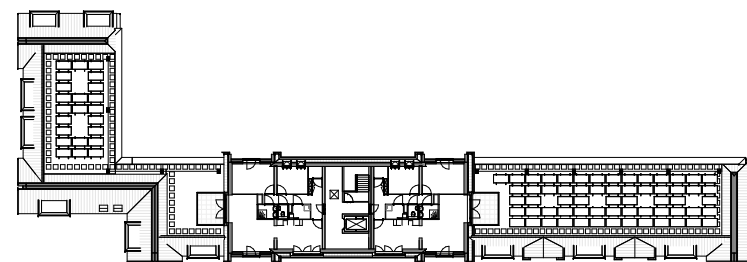

Overzichtsplattegrond 3e verdieping  
1:800

GEBRUIKSOPPERVLAKTE Bnr. 31	
bouwnummer	m2
Bnr. 31	44.05 m <sup>2</sup>


VAN MIERLO  
BOUWPROJECTEN

BBHD  
architecten


Tekeningnummer	VK00	Schaal	1: 50/800
Projectnummer	2019025	Formaat	A3
Fase	Bnr 31	Revisie	Datum

TO VK-31


15-11-2021

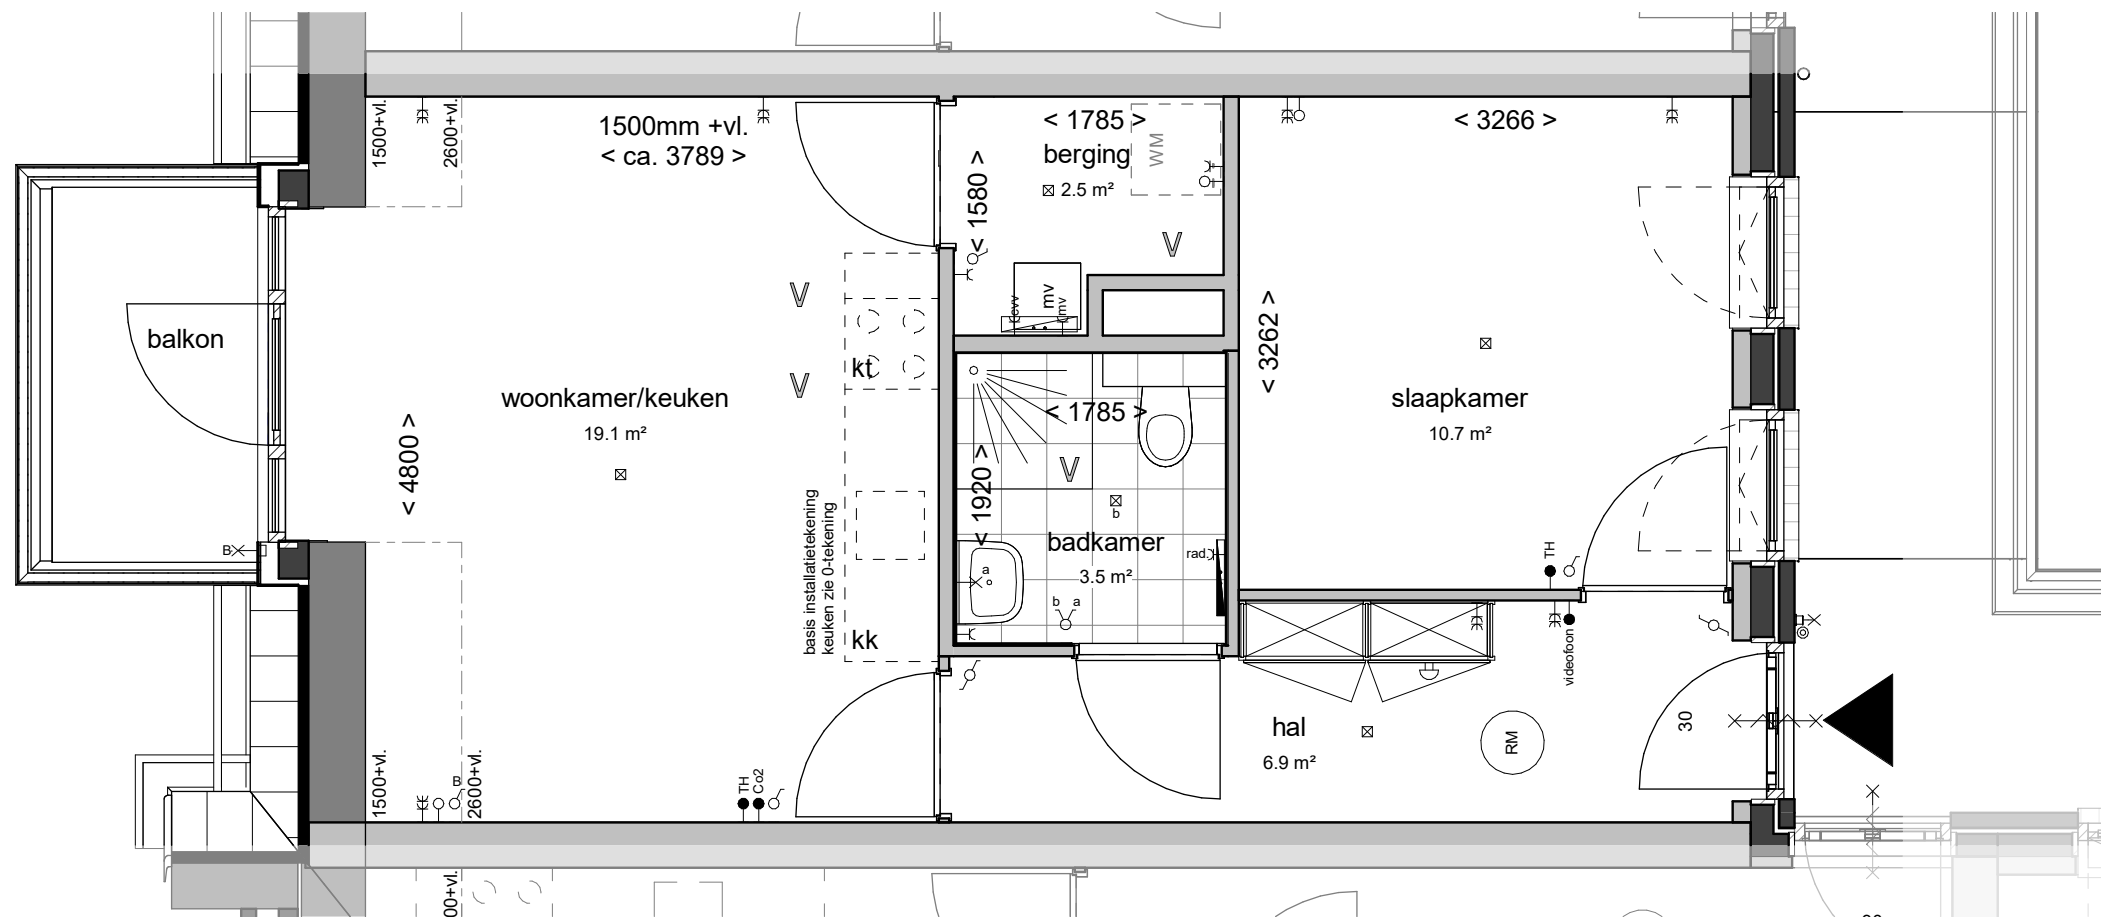


Bouwnummer 32  
1:50

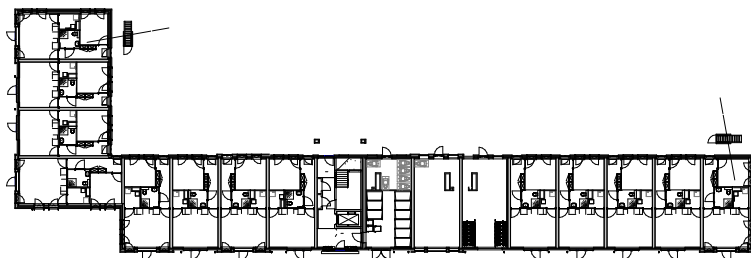


Overzichtsplattegrond begane grond  
1:800

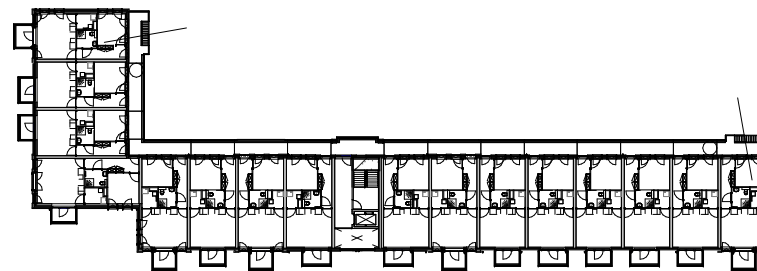

Overzichtsplattegrond 1e verdieping  
1:800

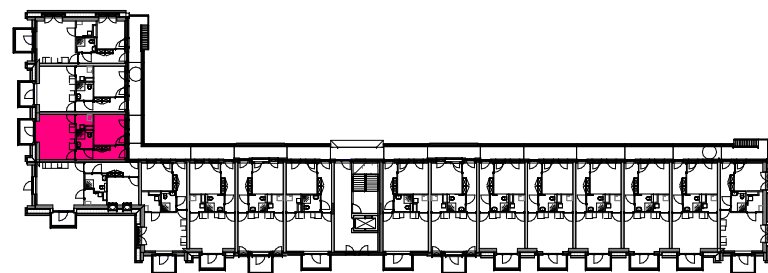

Overzichtsplattegrond 2e verdieping  
1:800

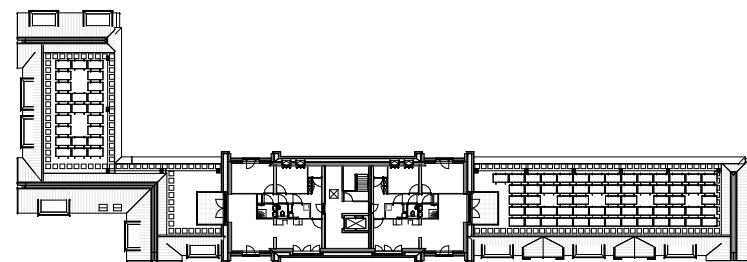

Overzichtsplattegrond 3e verdieping  
1:800

GEBRUIKSOPPERVLAKTE Bnr. 32	
bouwnummer	m2
Bnr. 32	44.06 m <sup>2</sup>

VAN MIERLO  
BOUWPROJECTEN


B B H D  
architecten

Tekeningnummer	VK00	Schaal	1: 50/800
Projectnummer	2019025	Formaat	A3
Fase	Bnr 32	Revisie	Datum


TO VK-32

15-11-2021




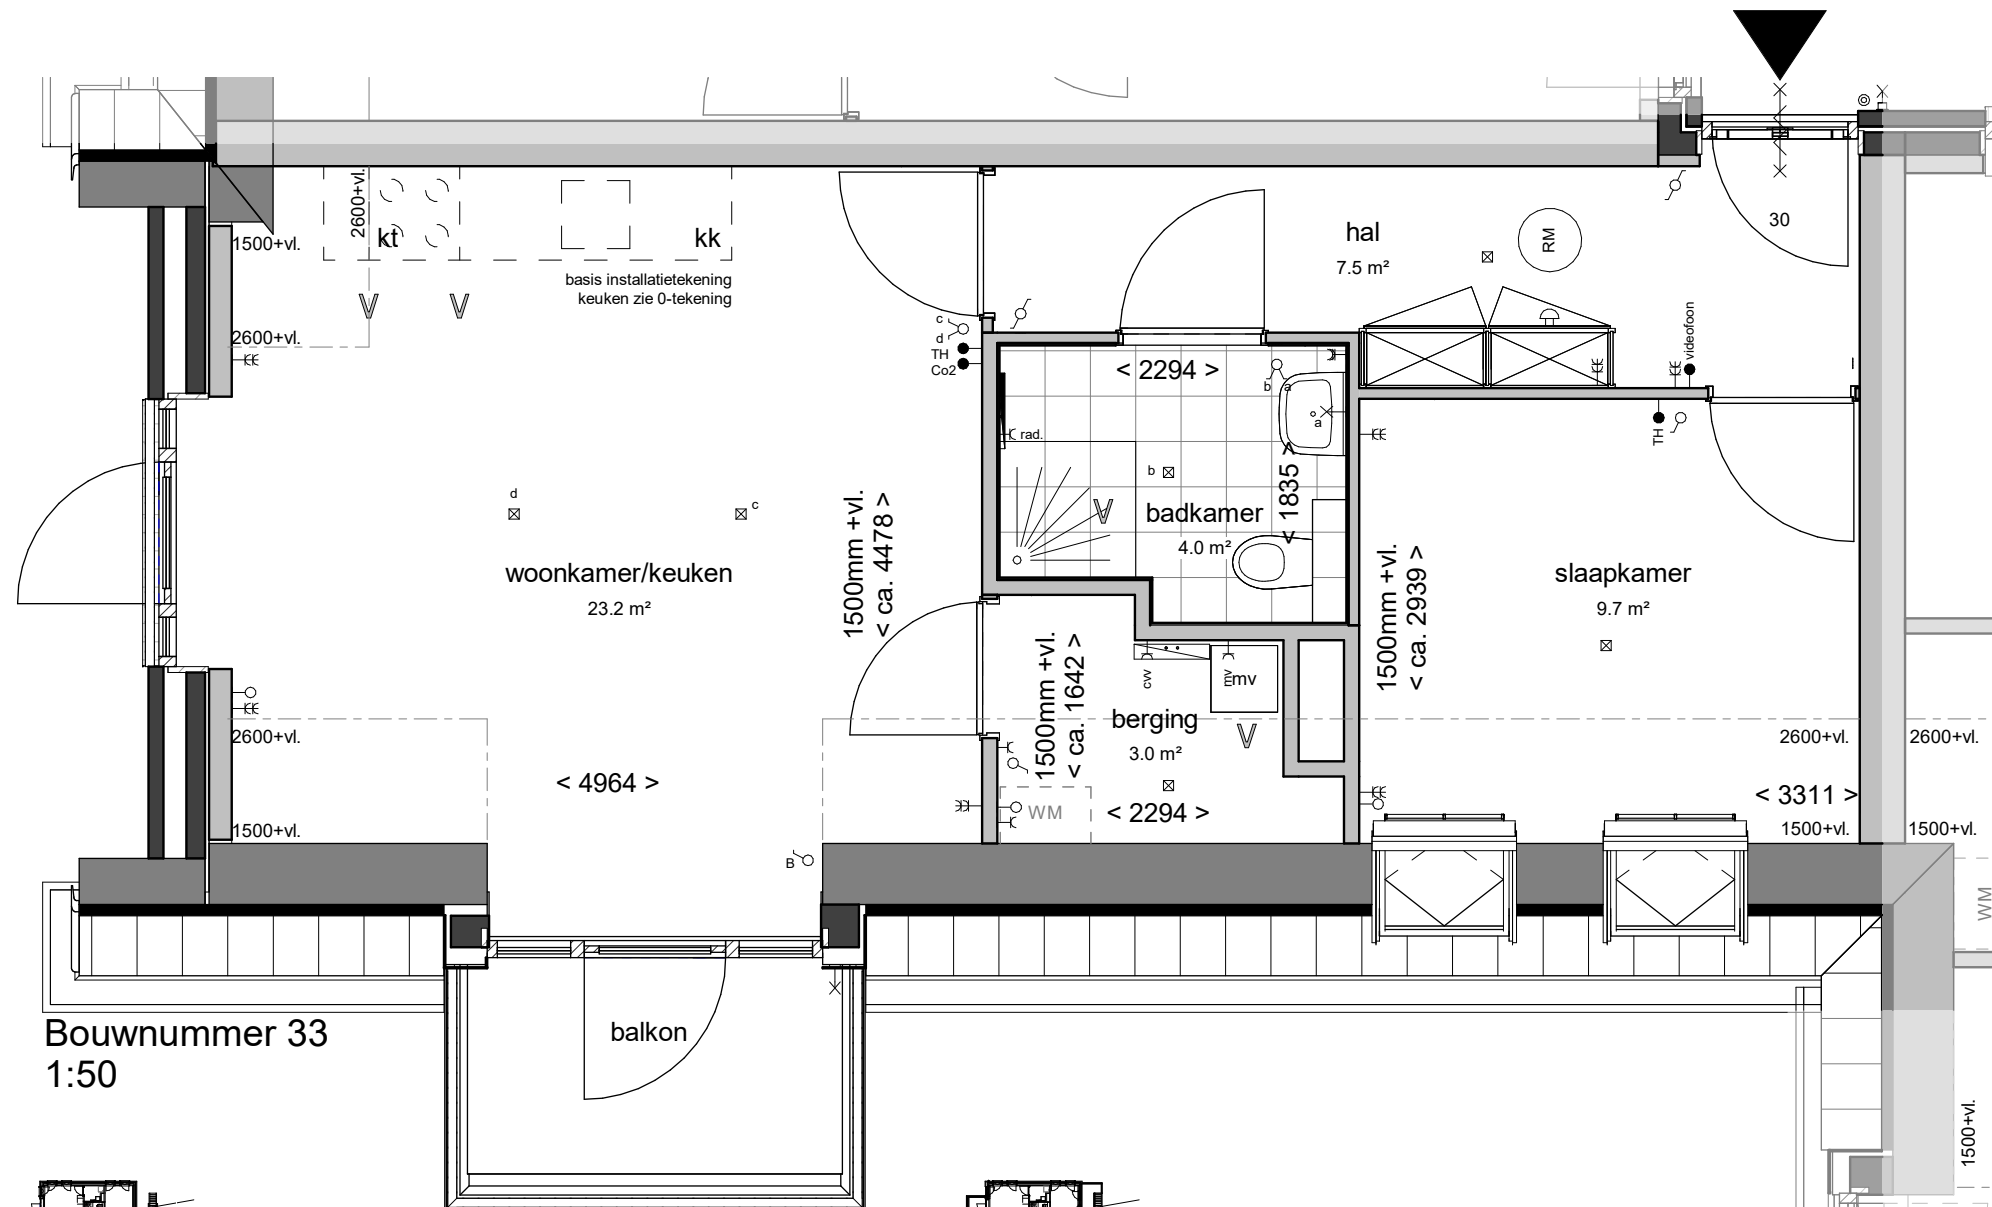


Bouwnummer 33  
1:50

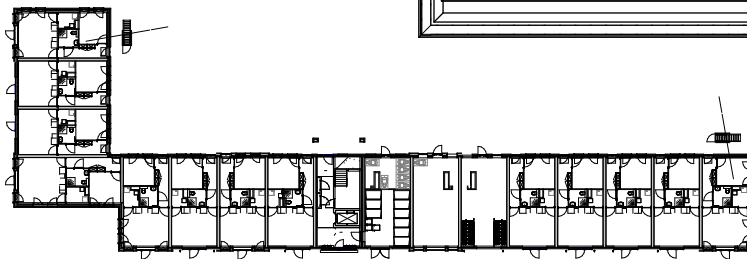


Overzichtsplattegrond begane grond  
1:800

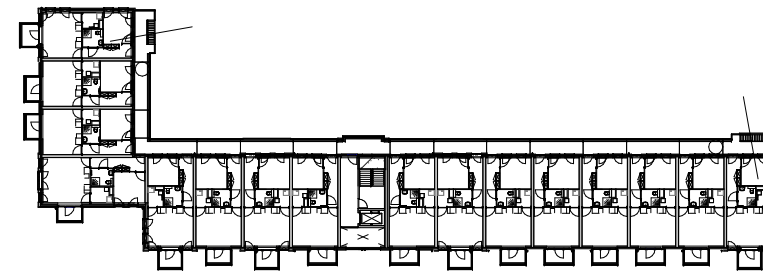

Overzichtsplattegrond 1e verdieping  
1:800

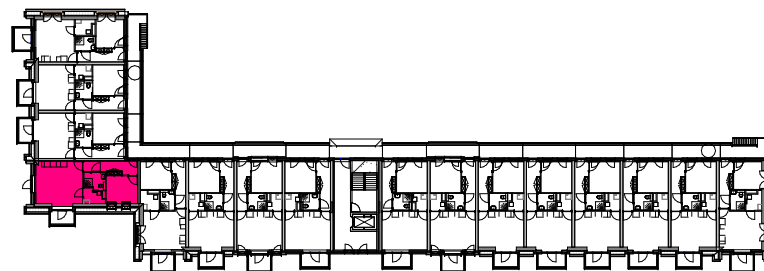

Overzichtsplattegrond 2e verdieping  
1:800

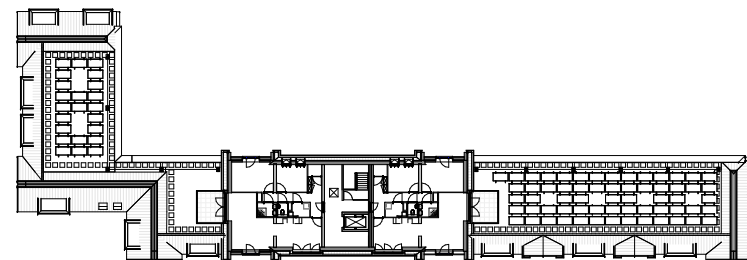

Overzichtsplattegrond 3e verdieping  
1:800

GEBRUIKSOPPERVLAKTE Bnr. 33	
bouwnummer	m2
Bnr. 33	49.20 m <sup>2</sup>


VAN MIERLO  
BOUWPROJECTEN

B B H D  
architecten


Tekeningnummer	VK00	Schaal	1: 50/800
Projectnummer	2019025	Formaat	A3
Fase	Bnr 33	Revisie	Datum

TO VK-33


15-11-2021

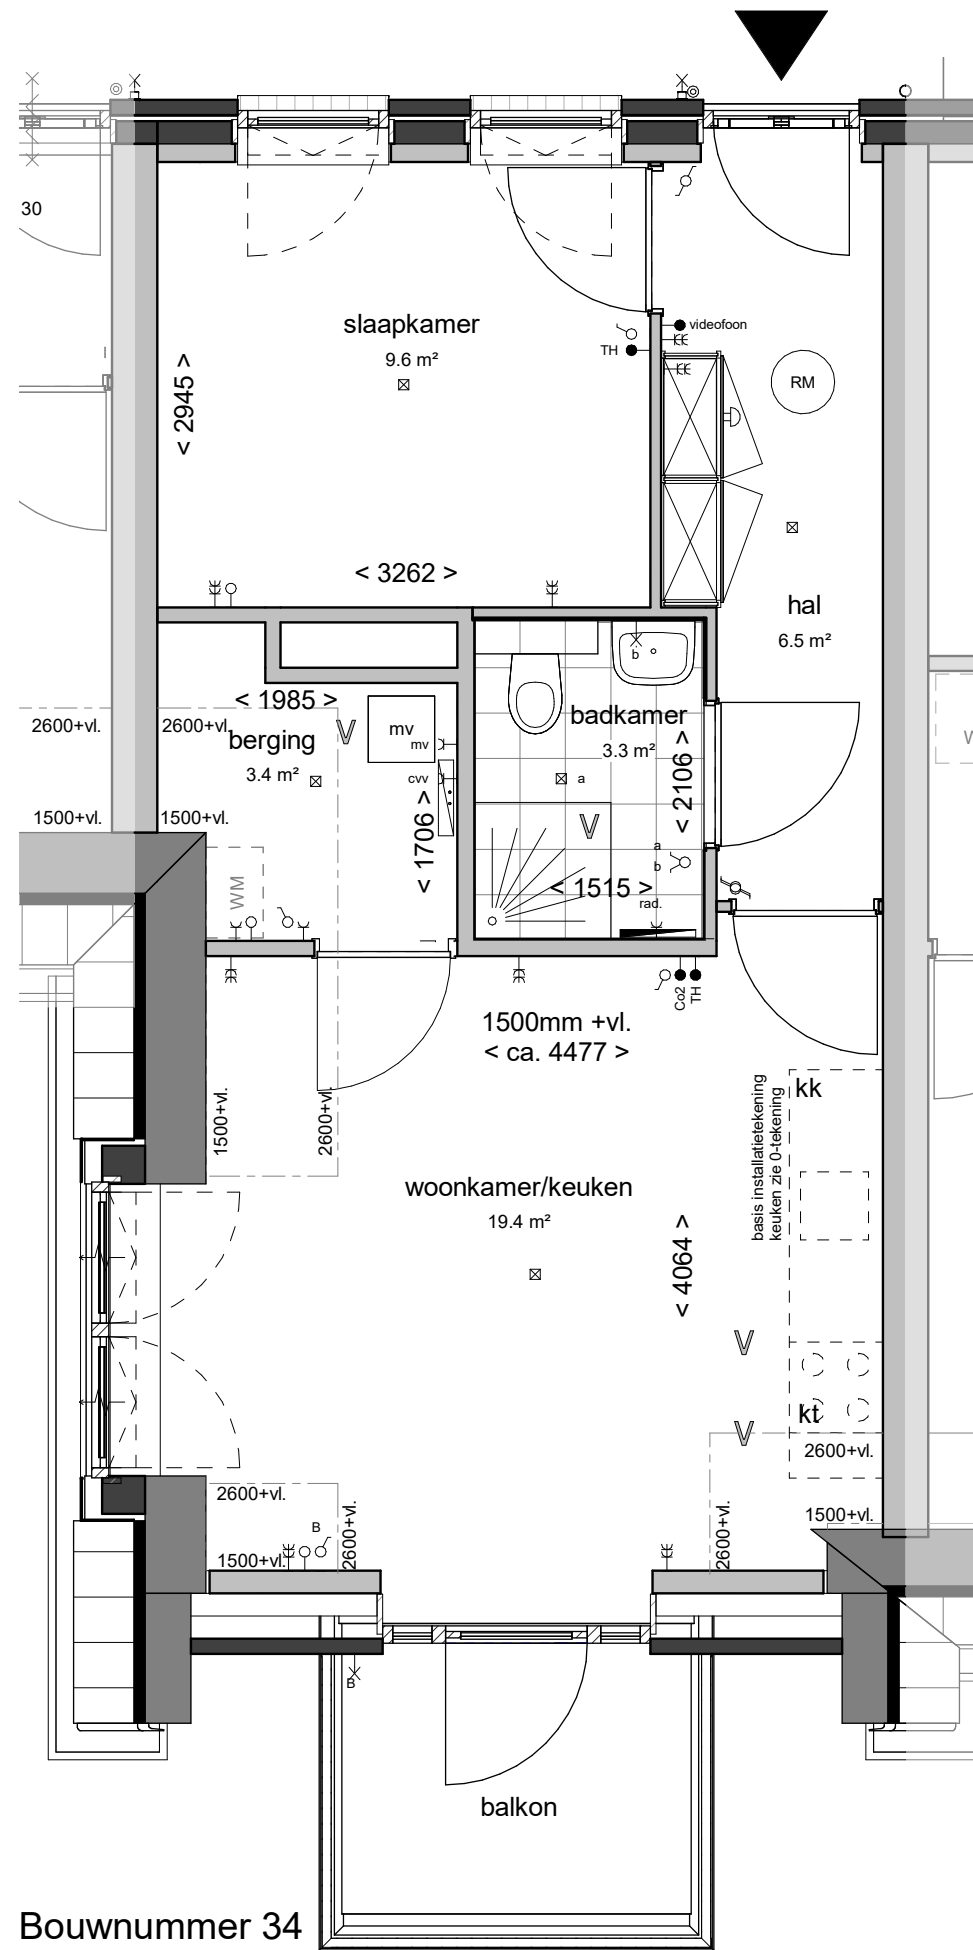


Bouwnummer 34  
1:50

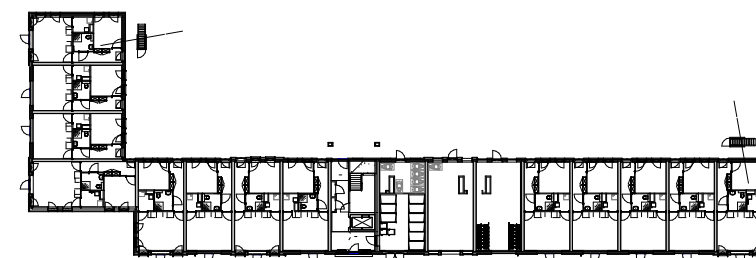


Overzichtsplattegrond begane grond  
1:800

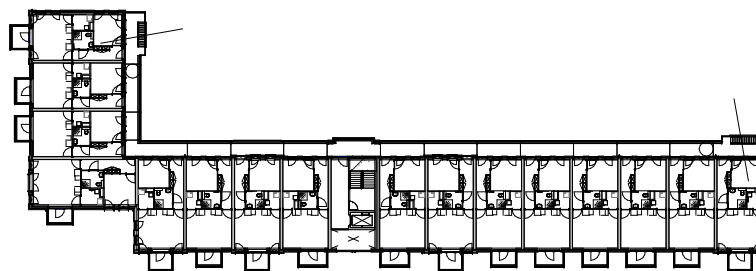

Overzichtsplattegrond 1e verdieping  
1:800

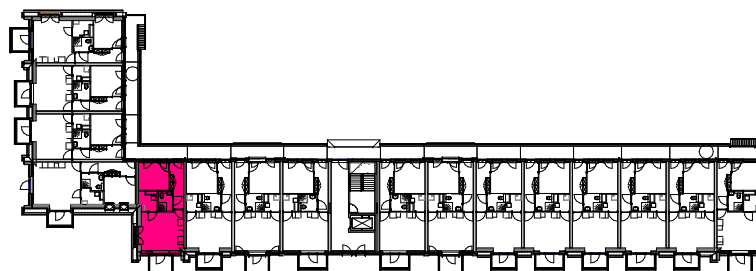

Overzichtsplattegrond 2e verdieping  
1:800

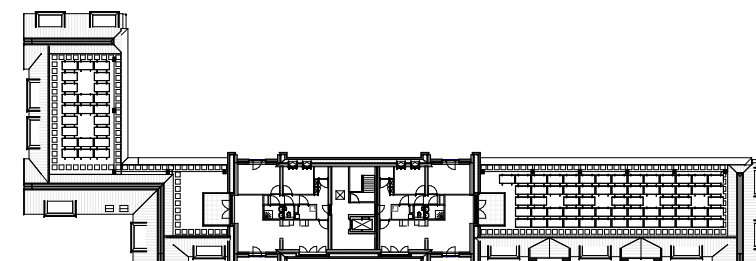

Overzichtsplattegrond 3e verdieping  
1:800

VAN MIERLO  
BOUWPROJECTEN

B B H D  
architecten

Tekeningnummer VK00 Schaal 1: 50/800

Projectnummer 2019025 Formaat A3


Fase Bnr 34 Revisie Datum

GEBRUIKSOPPERVLAKTE Bnr. 34	
bouwnummer	m2
Bnr. 34	42.83 m <sup>2</sup>


TO VK-34

15-11-2021



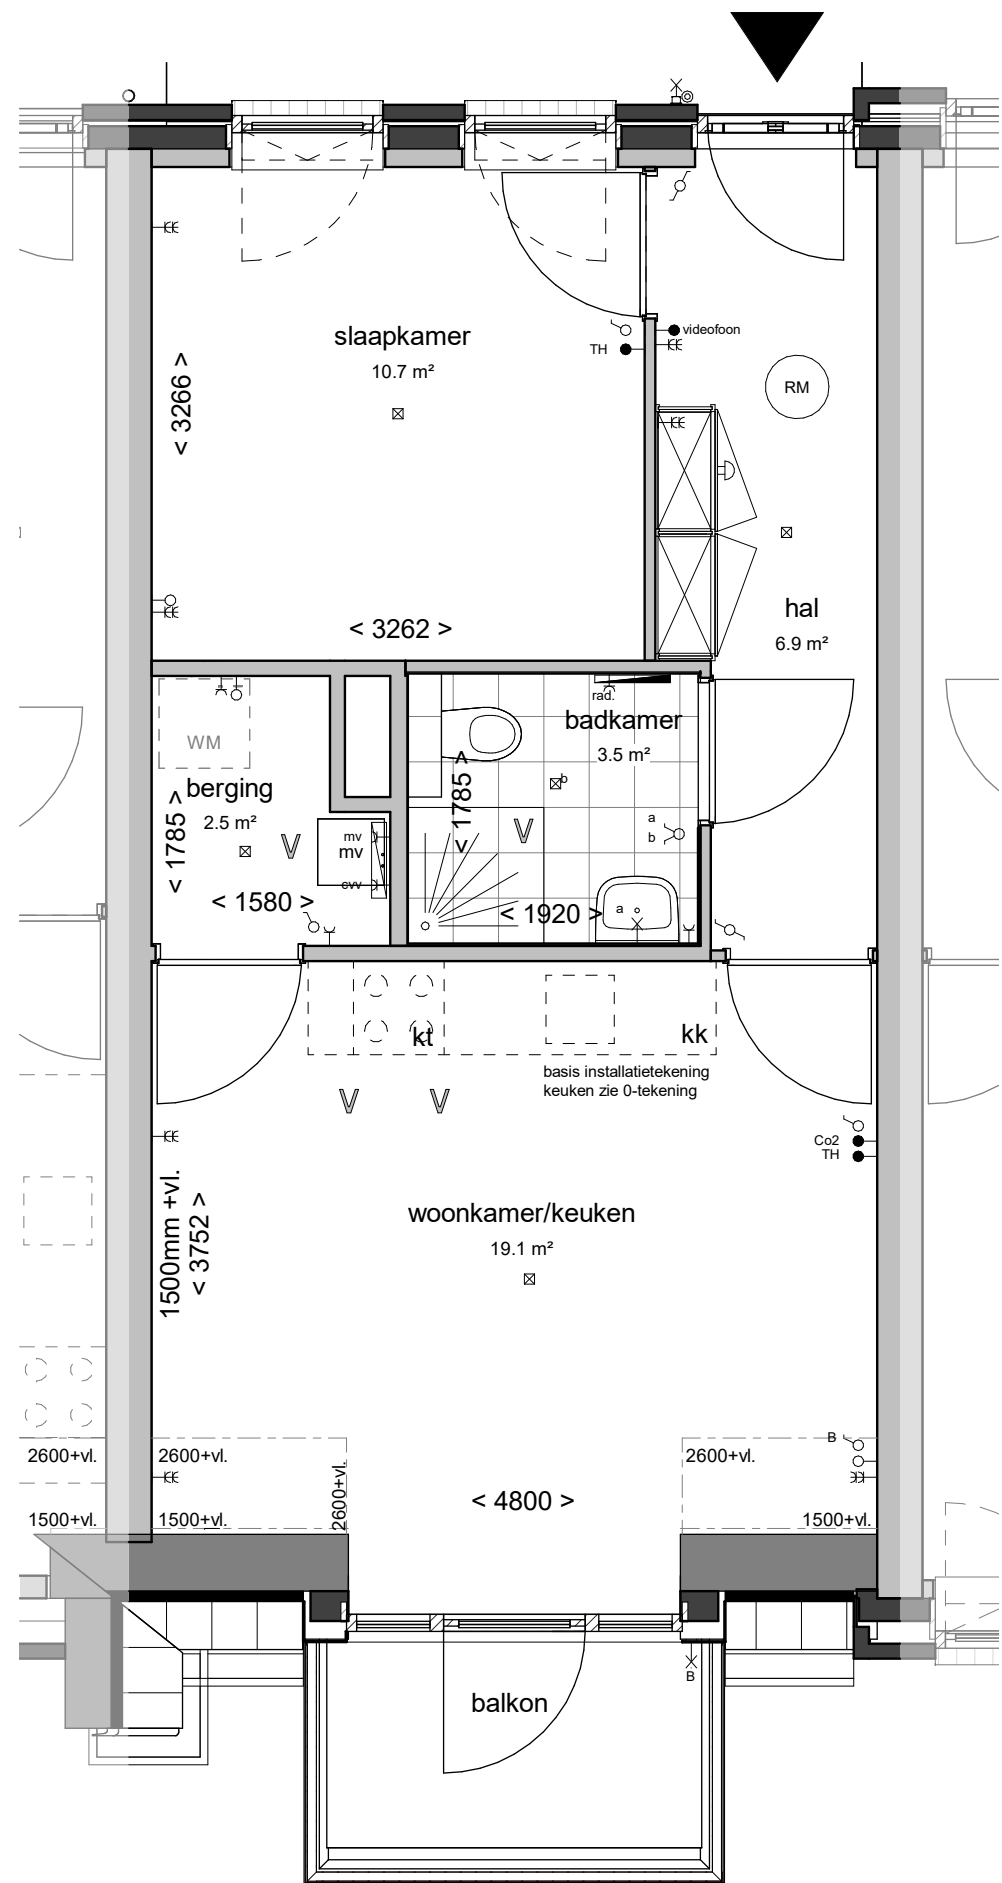

Bouwnummer 35  
1:50

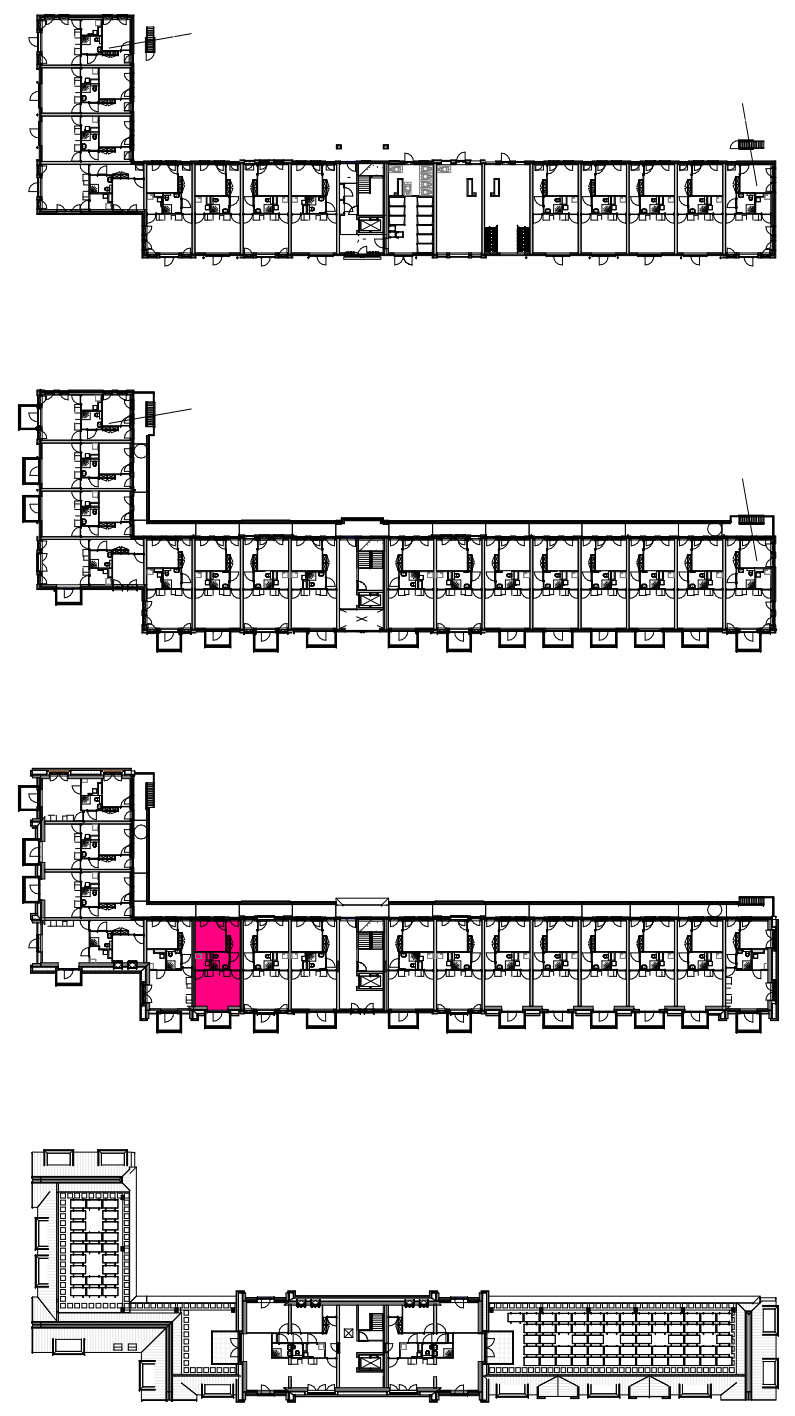

Overzichtsplattegrond begane grond  
1:800

Overzichtsplattegrond 1e verdieping  
1:800

Overzichtsplattegrond 2e verdieping  
1:800

Overzichtsplattegrond 3e verdieping  
1:800


VAN MIERLO  
BOUWPROJECTEN

B B H D  
architecten


Tekeningnummer VK00      Schaal 1: 50/800  
 Projectnummer 2019025      Formaat A3  
 Fase Bnr 35      Revisie Datum

GEBRUIKSOPPERVLAKTE Bnr. 35	
bouwnummer	m2
Bnr. 35	43.96 m <sup>2</sup>


**T0 VK-35**      15-11-2021

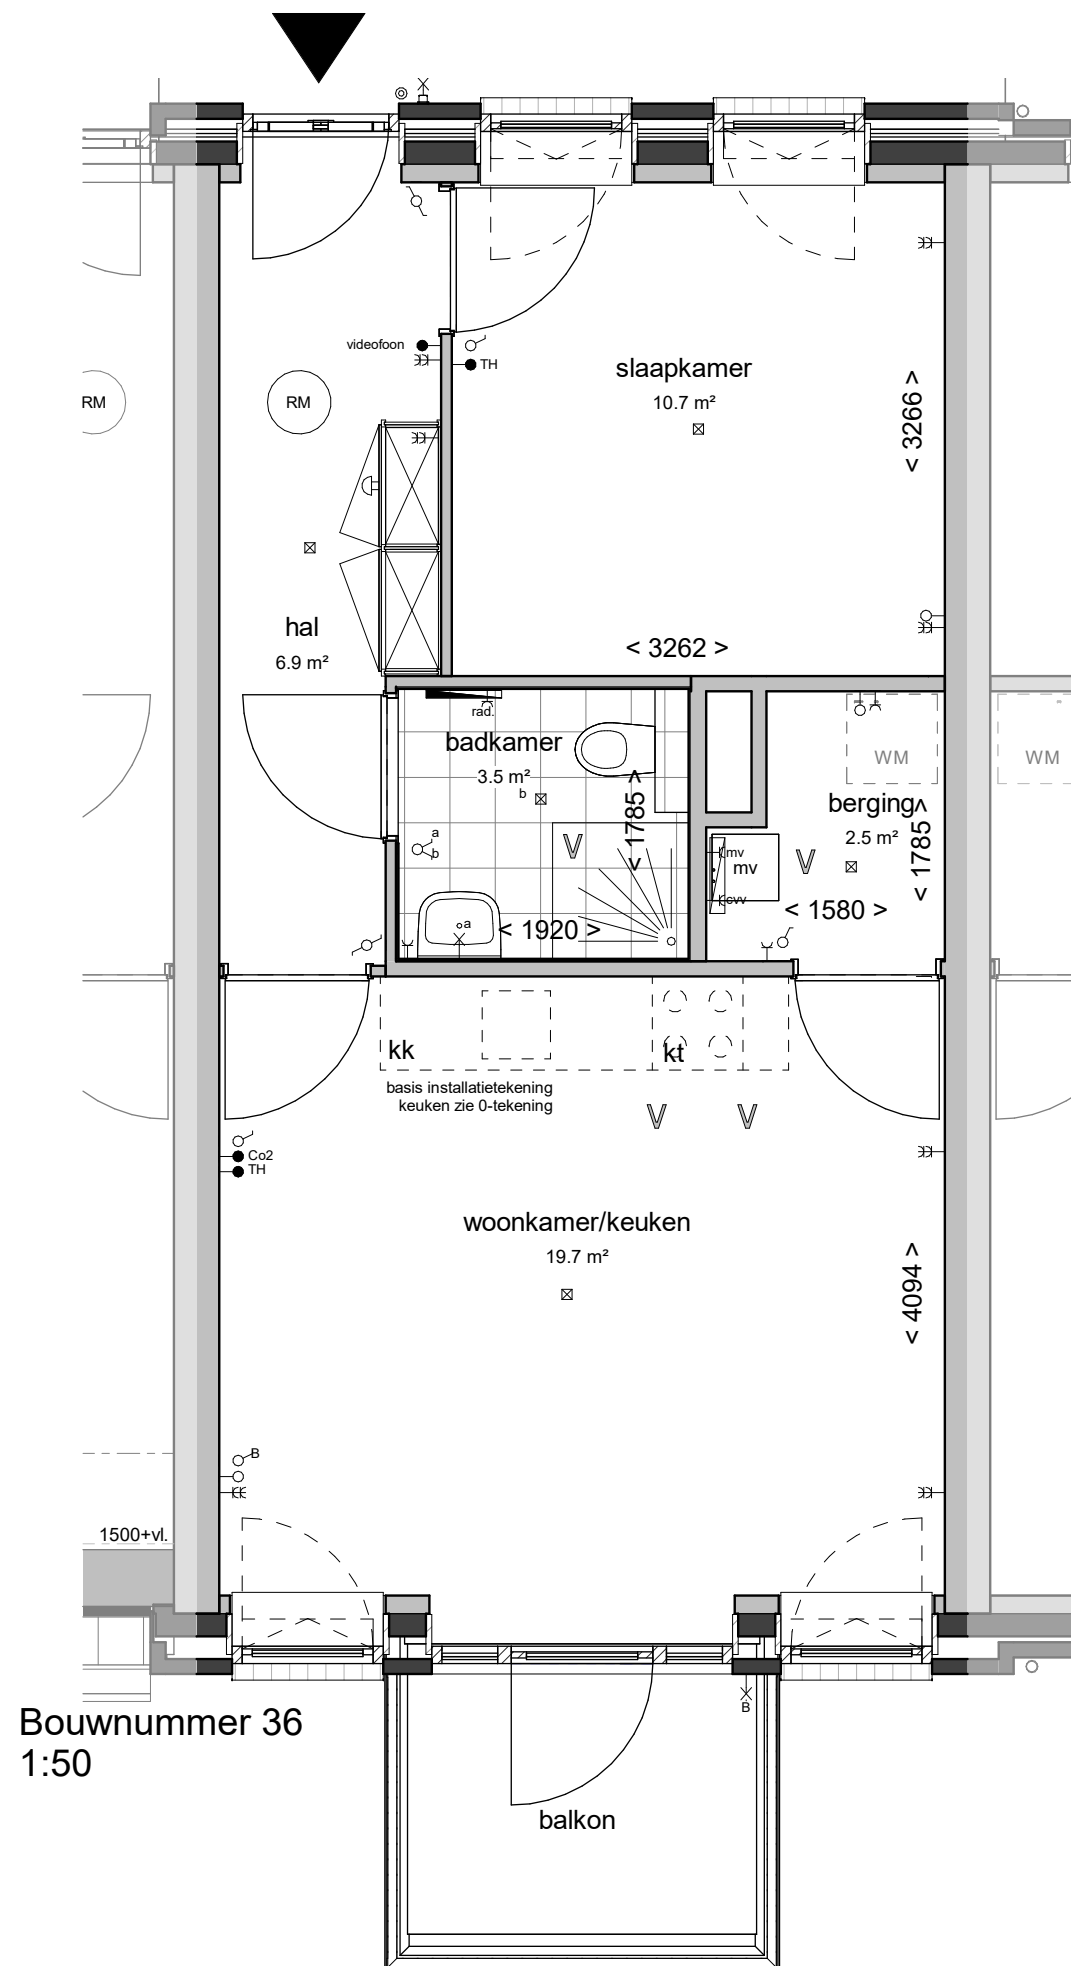


Bouwnummer 36  
1:50

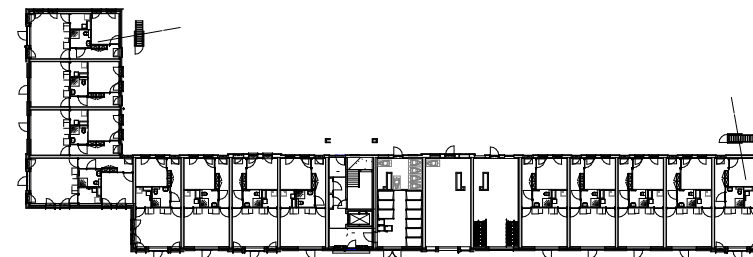


Overzichtsplattegrond begane grond  
1:800

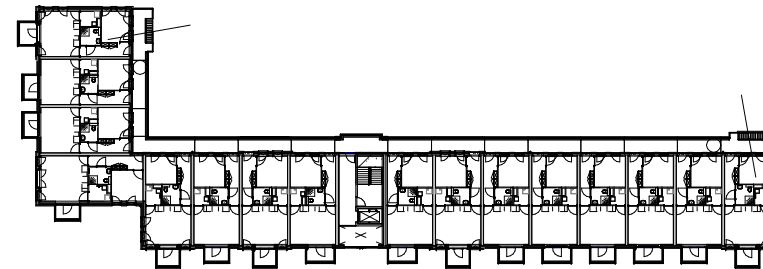

Overzichtsplattegrond 1e verdieping  
1:800

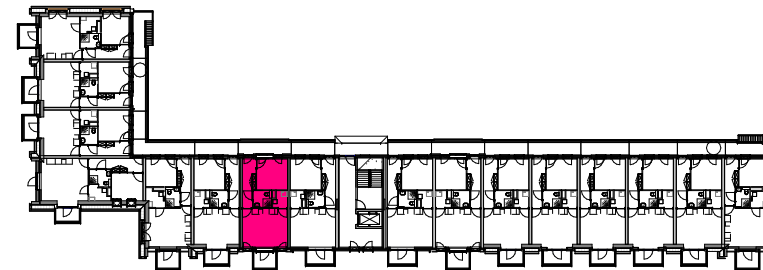

Overzichtsplattegrond 2e verdieping  
1:800

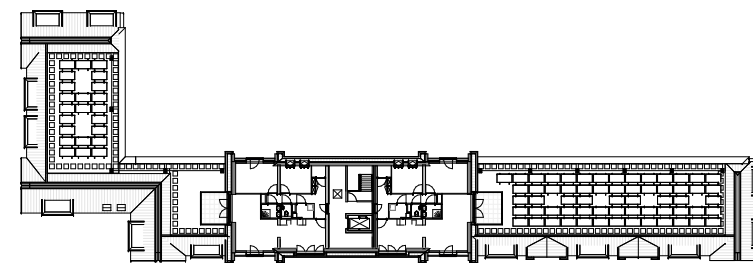

Overzichtsplattegrond 3e verdieping  
1:800

VAN MIERLO  
BOUWPROJECTEN


B B H D  
architecten

Tekeningnummer VK00 Schaal 1: 50/800  
 Projectnummer 2019025 Formaat A3  
 Fase Bnr 36 Revisie Datum


GEBRUIKSOPPERVLAKTE Bnr. 36	
bouwnummer	m2
Bnr. 36	45.02 m²

**TO VK-36**


15-11-2021

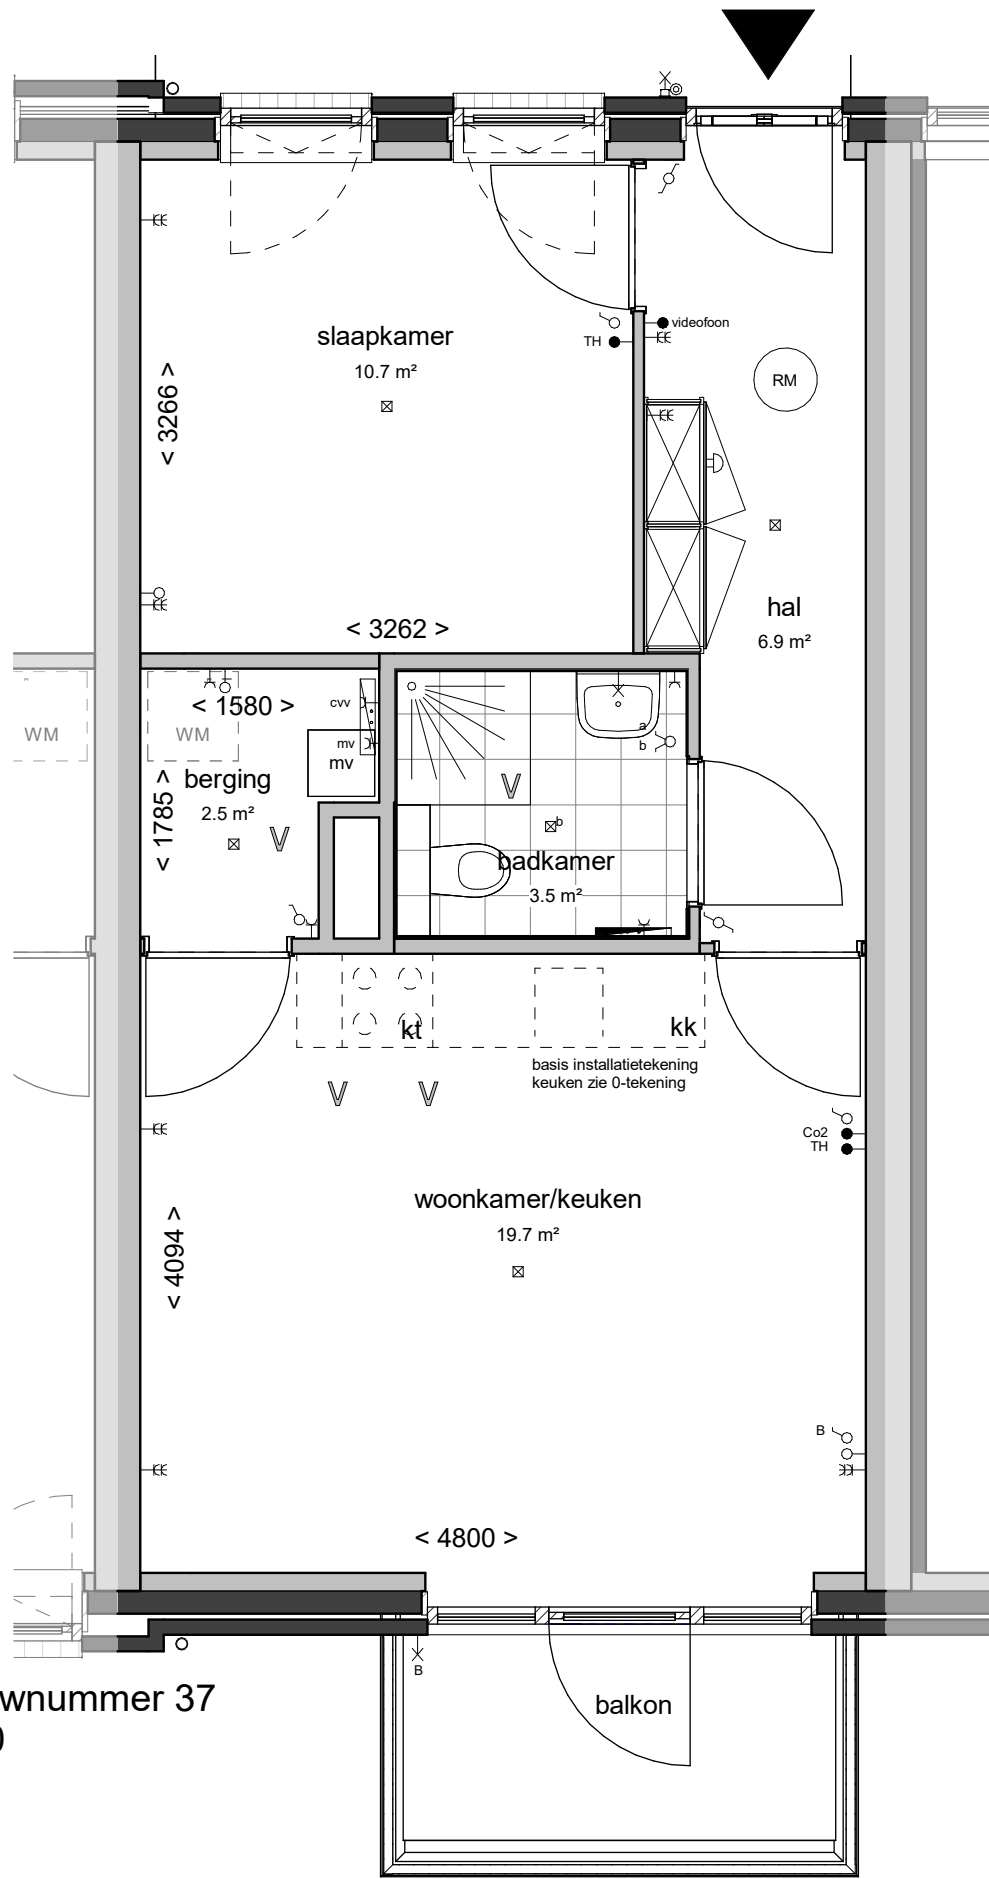


Bouwnummer 37  
1:50

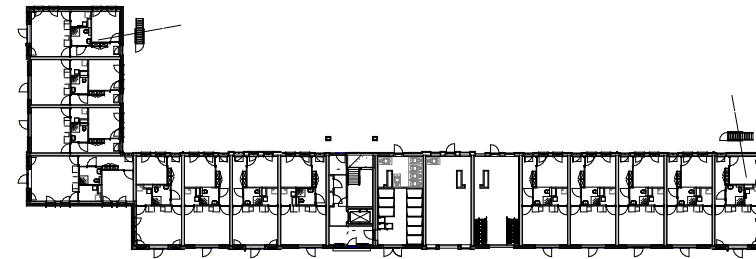


Overzichtsplattegrond begane grond  
1:800

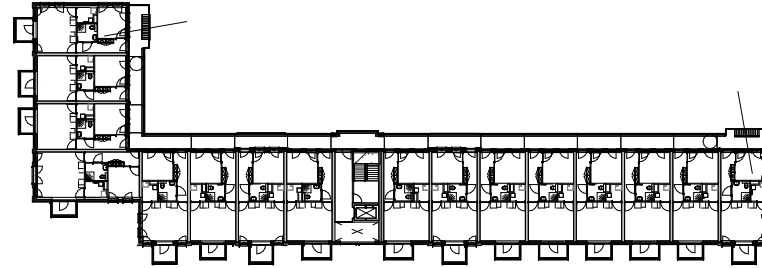

Overzichtsplattegrond 1e verdieping  
1:800

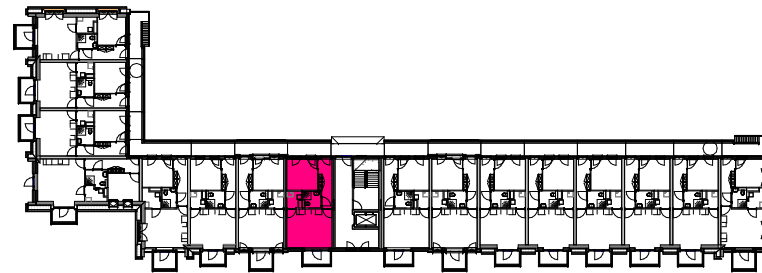

Overzichtsplattegrond 2e verdieping  
1:800

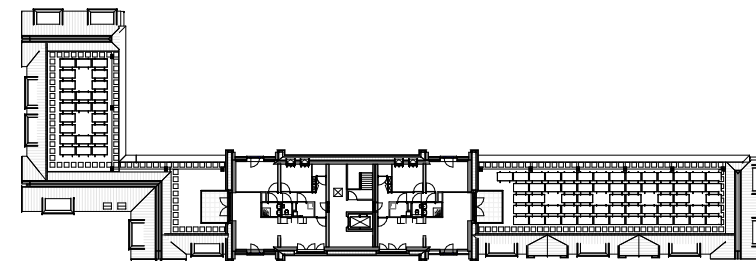

Overzichtsplattegrond 3e verdieping  
1:800

VAN MIERLO  
BOUWPROJECTEN


B B H D  
architecten

Tekeningnummer VK00 Schaal 1: 50/800  
 Projectnummer 2019025 Formaat A3  
 Fase Bnr 37 Revisie Datum


GEBRUIKSOPPERVLAKTE Bnr. 37	
bouwnummer	m2
Bnr. 37	44.93 m <sup>2</sup>

**TO VK-37**


15-11-2021

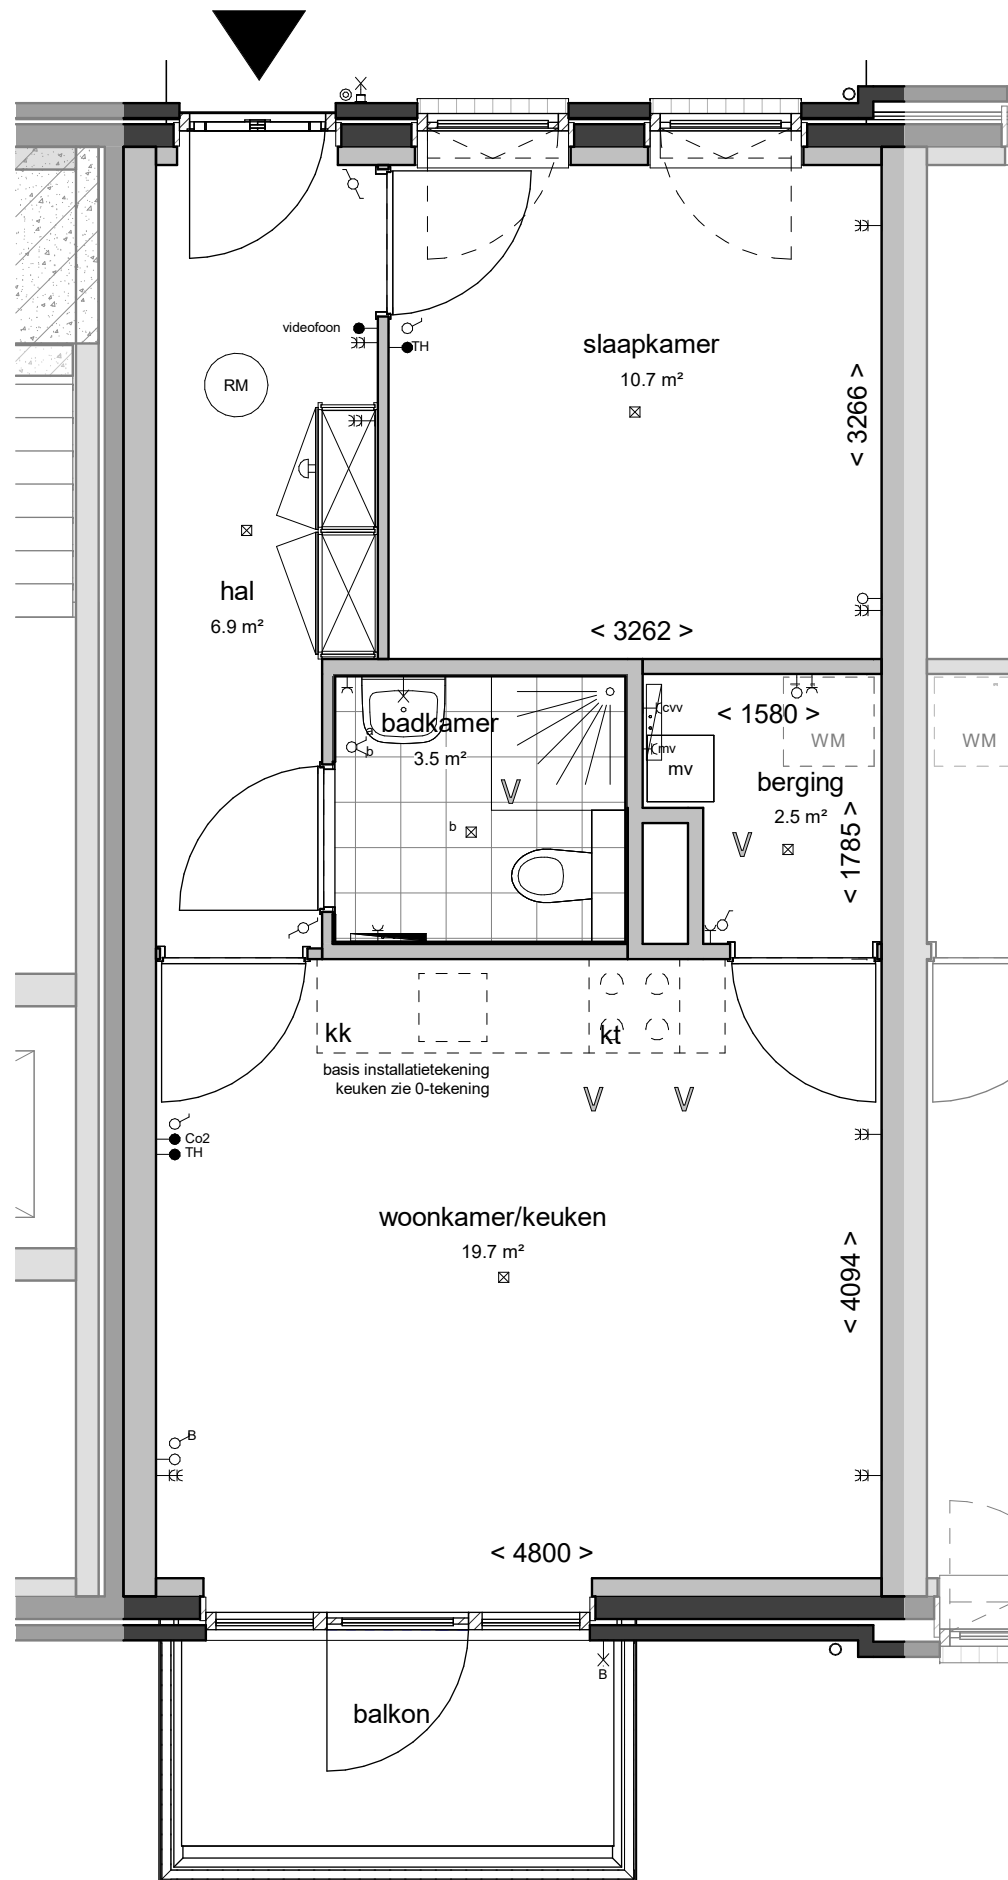


Bouwnummer 38  
1:50

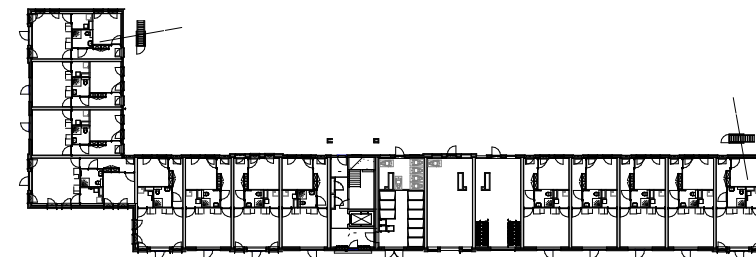


Overzichtsplattegrond begane grond  
1:800

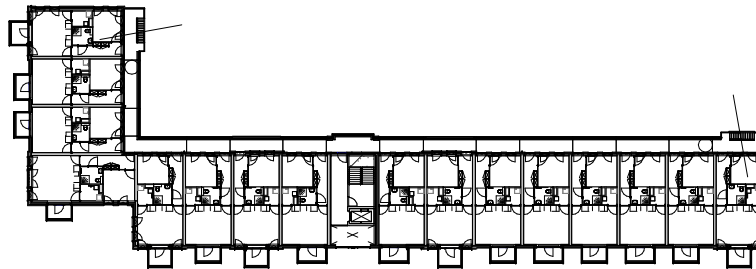

Overzichtsplattegrond 1e verdieping  
1:800

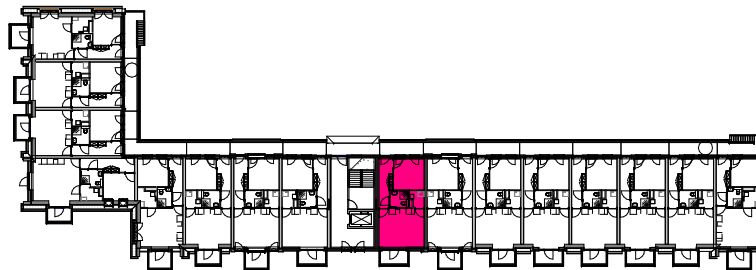

Overzichtsplattegrond 2e verdieping  
1:800

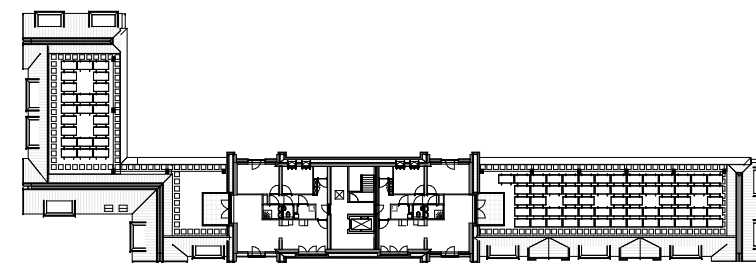

Overzichtsplattegrond 3e verdieping  
1:800

VAN MIERLO  
BOUWPROJECTEN


BBHD  
architecten

Tekeningnummer	VK00	Schaal	1: 50/800
Projectnummer	2019025	Formaat	A3
Fase	Bnr 38	Revisie	Datum


GEBRUIKSOPPERVLAKTE Bnr. 38	
bouwnummer	m2
Bnr. 38	44.93 m <sup>2</sup>

TO VK-38

15-11-2021

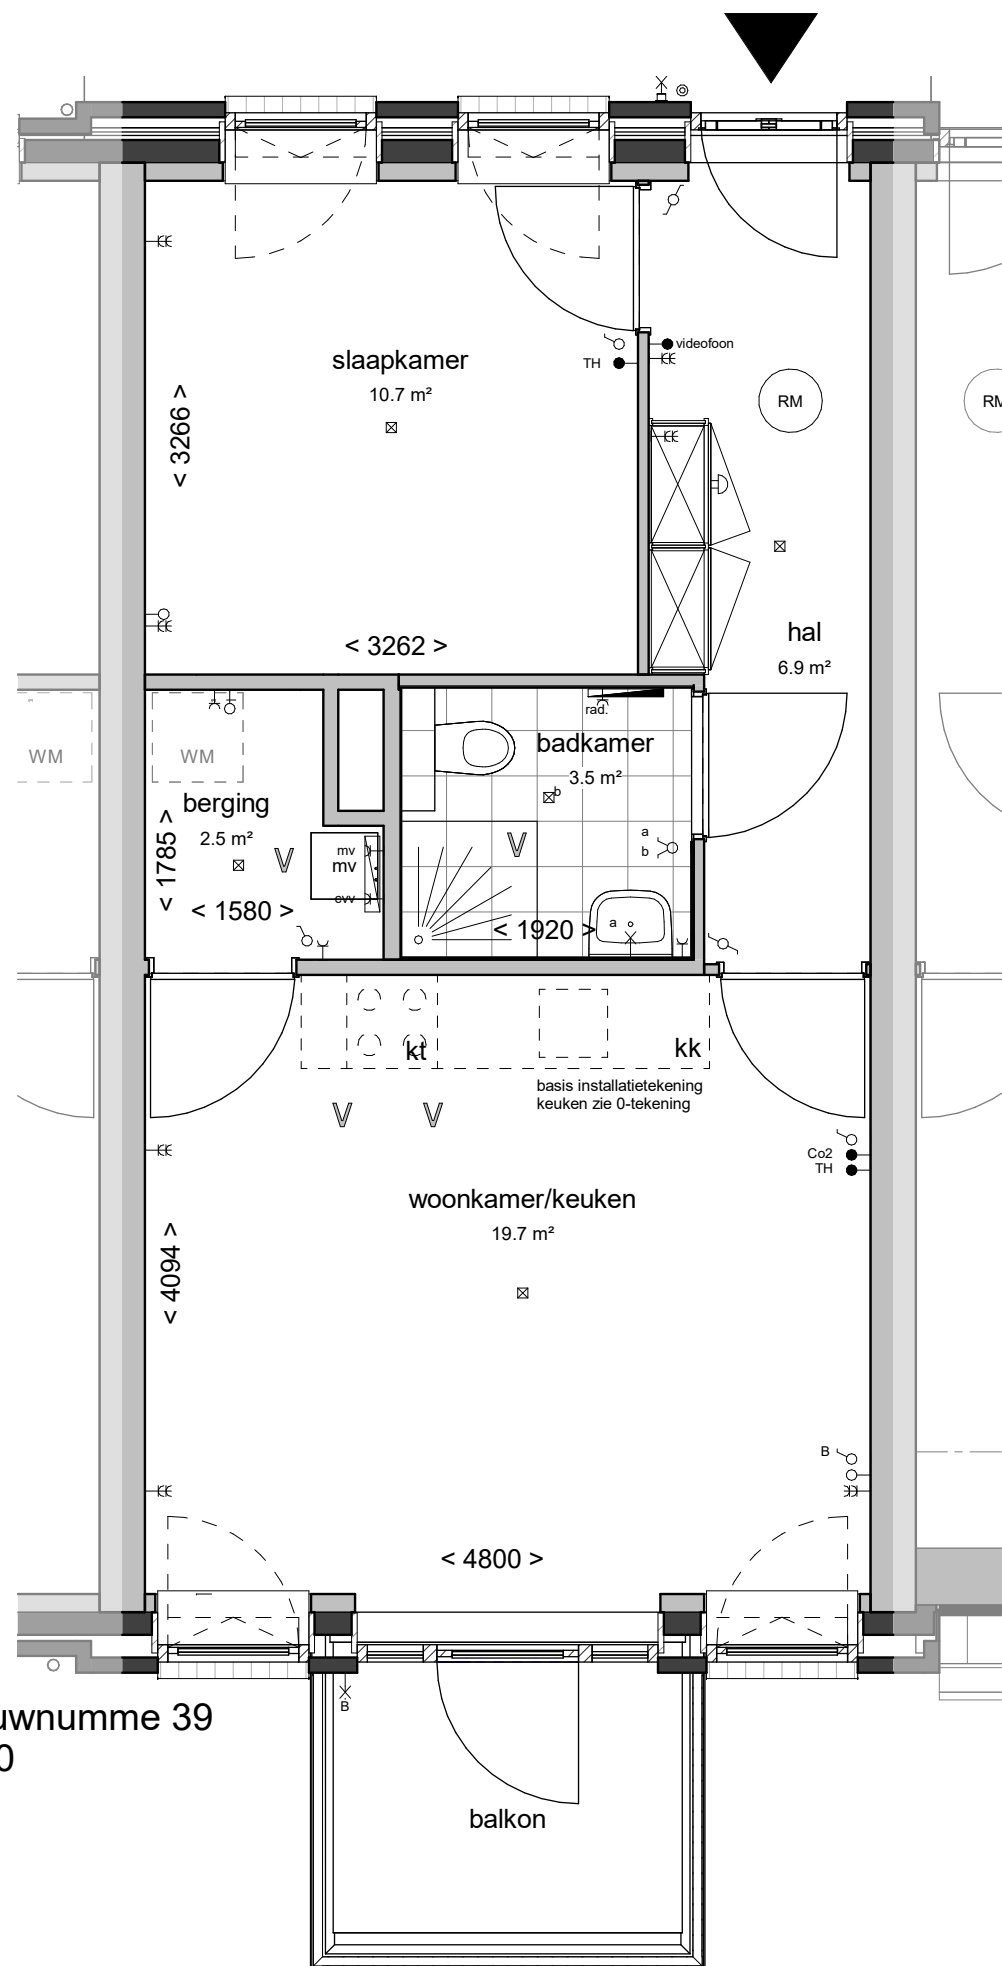

Bouwnumme 39  
1:50

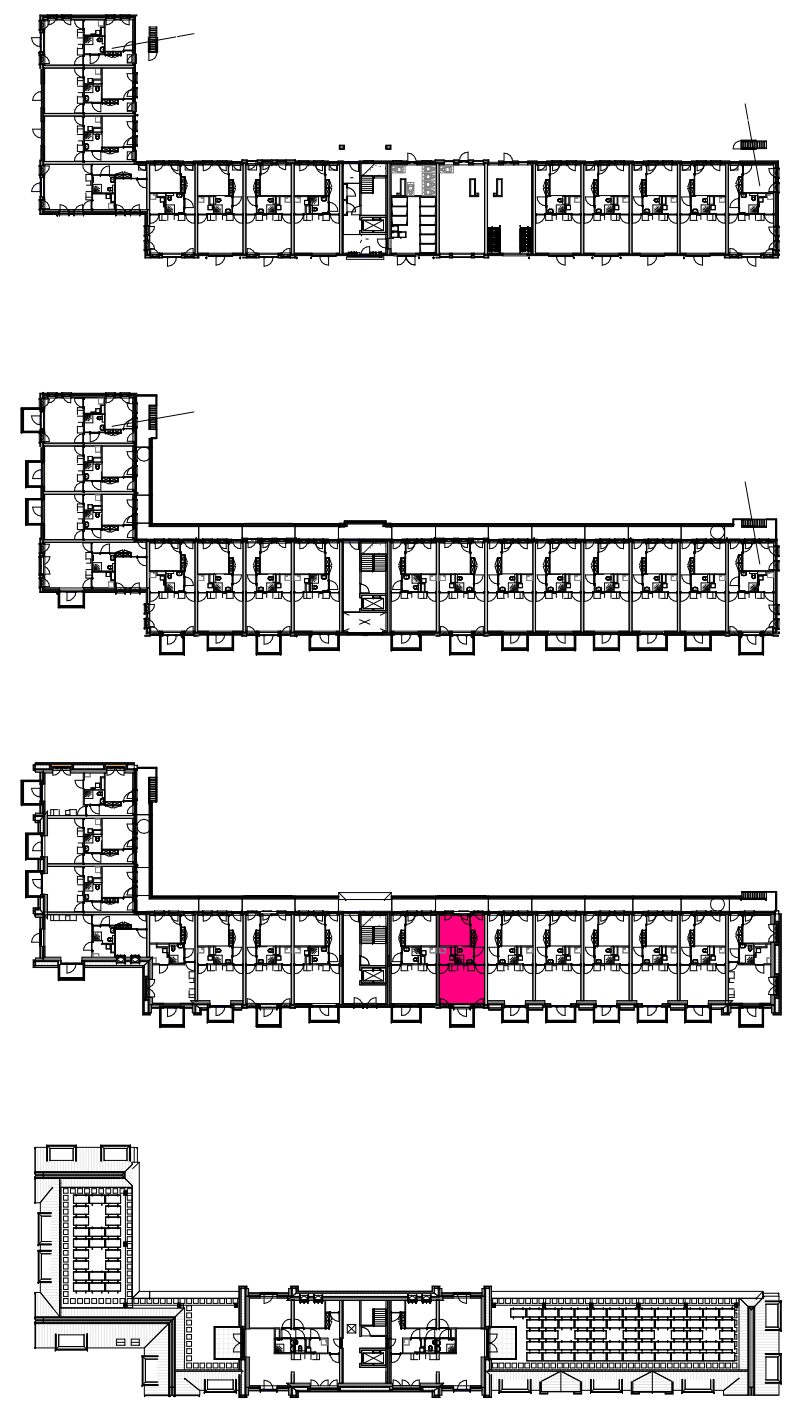

Overzichtsplattegrond begane grond  
1:800

Overzichtsplattegrond 1e verdieping  
1:800

Overzichtsplattegrond 2e verdieping  
1:800

Overzichtsplattegrond 3e verdieping  
1:800

VAN MIERLO  
BOUWPROJECTEN


BBHD  
architecten

Tekeningnummer VK00 Schaal 1: 50/800  
 Projectnummer 2019025 Formaat A3  
 Fase Bnr 39 Revisie Datum


GEBRUIKSOPPERVLAKTE Bnr. 39	
bouwnummer	m2
Bnr. 39	45.02 m <sup>2</sup>

TO VK-39


15-11-2021

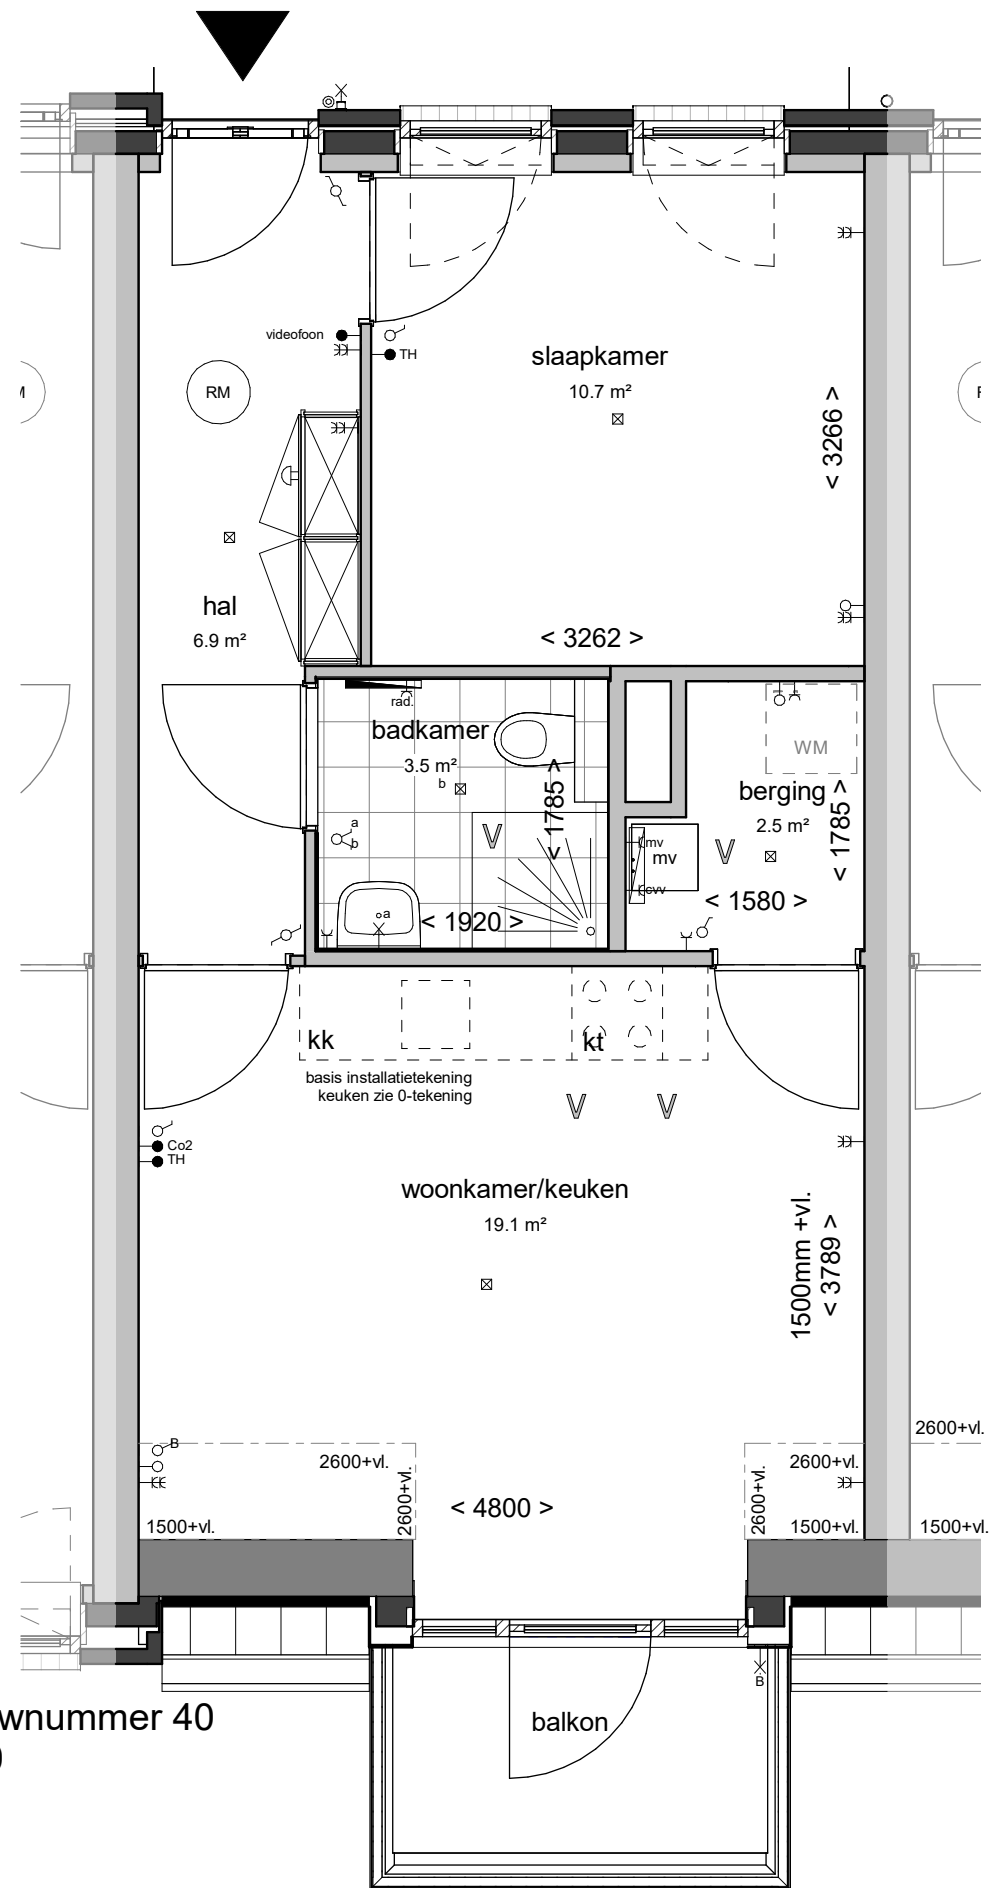


Bouwnummer 40  
1:50

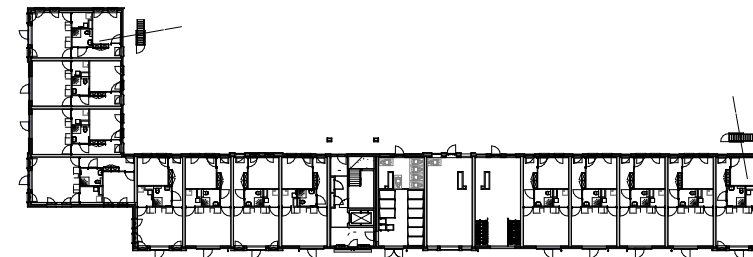


Overzichtsplattegrond begane grond  
1:800

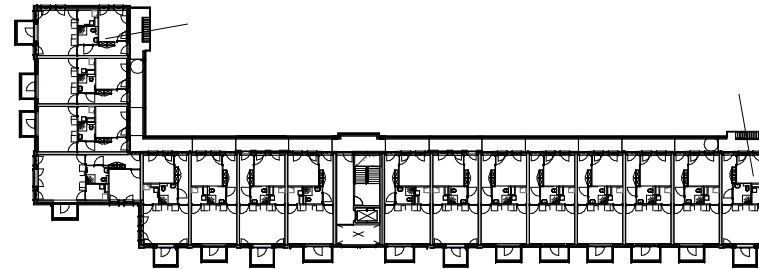

Overzichtsplattegrond 1e verdieping  
1:800

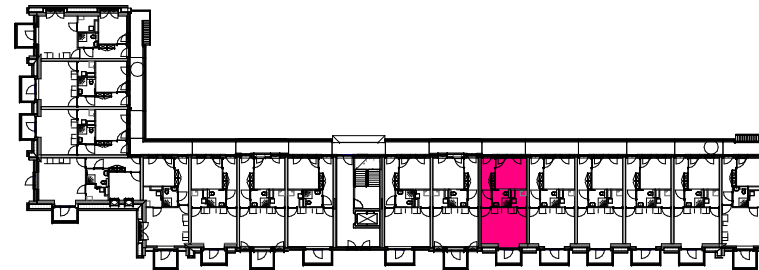

Overzichtsplattegrond 2e verdieping  
1:800

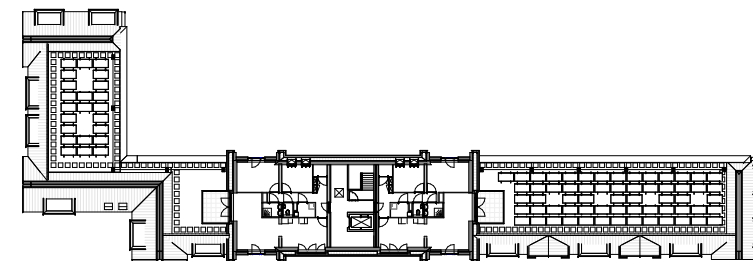

Overzichtsplattegrond 3e verdieping  
1:800

VAN MIERLO  
BOUWPROJECTEN

BBHD  
architecten


Tekeningnummer VK00 Schaal 1: 50/800  
 Projectnummer 2019025 Formaat A3  
 Fase Bnr 40 Revisie Datum

GEBRUIKSOPPERVLAKTE Bnr. 40	
bouwnummer	m2
Bnr. 40	44.06 m <sup>2</sup>


TO VK-40

15-11-2021




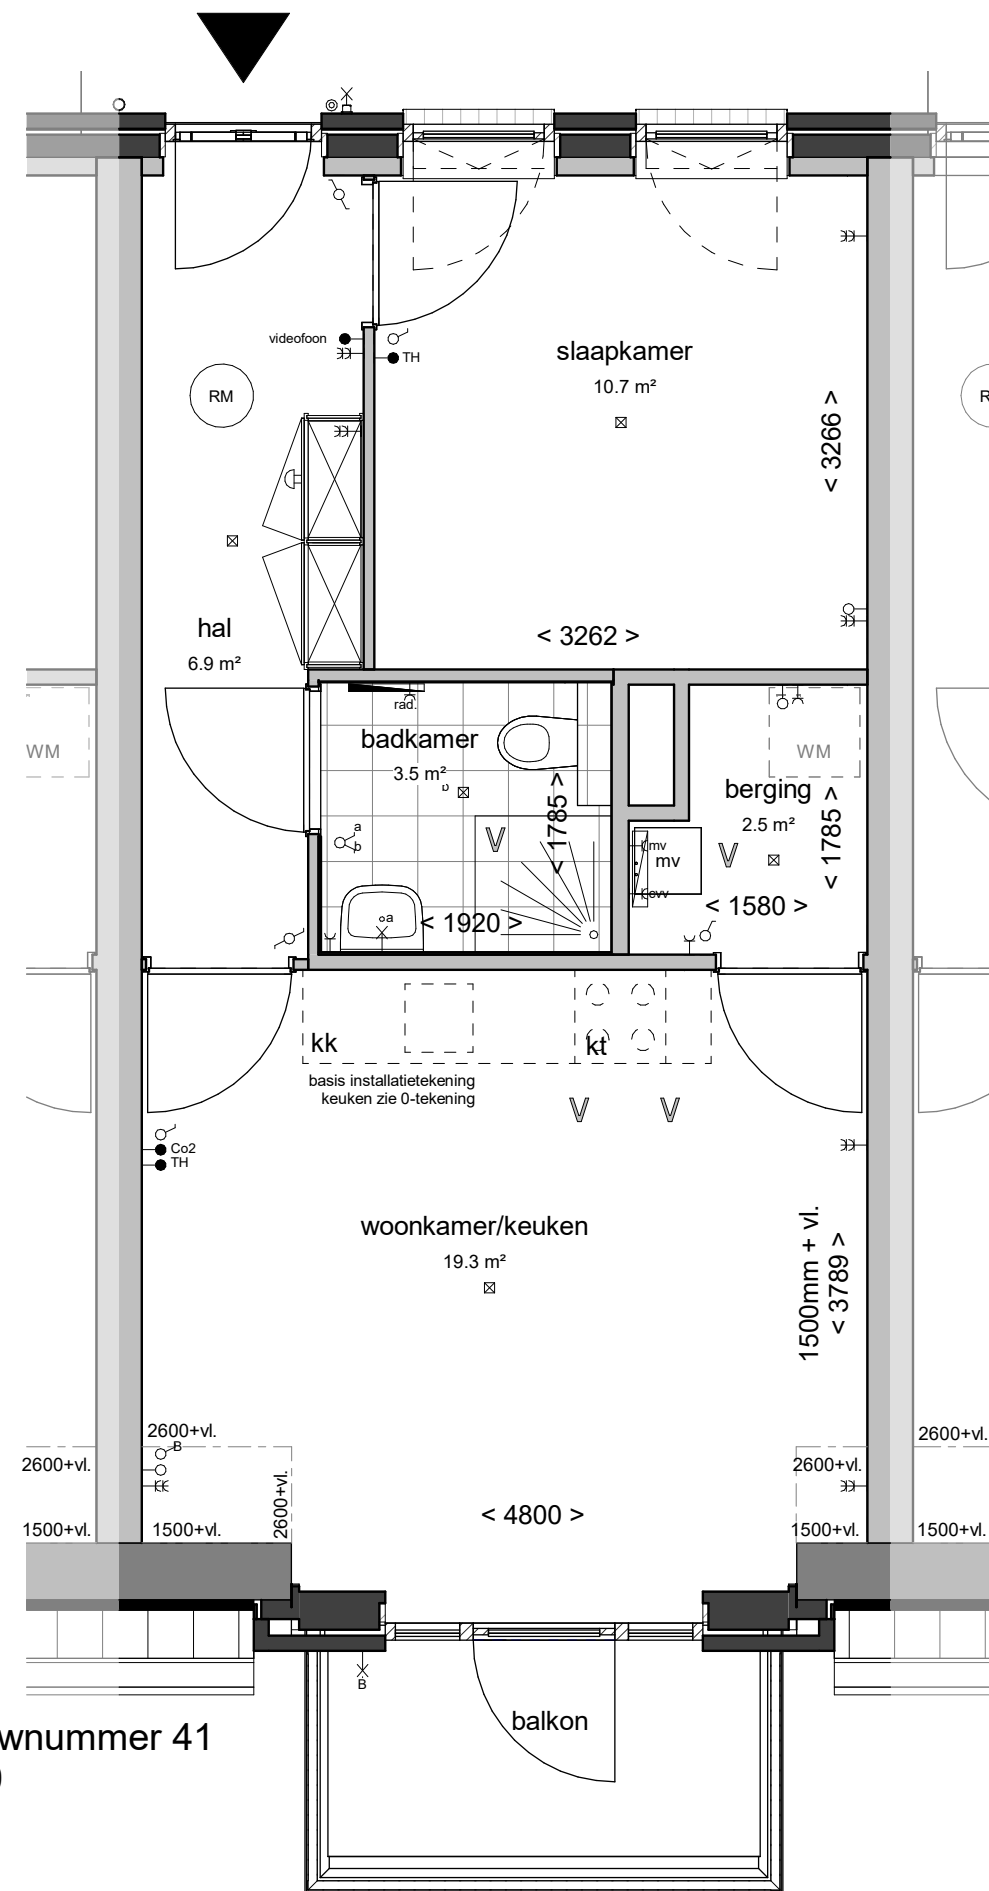


Bouwnummer 41  
1:50

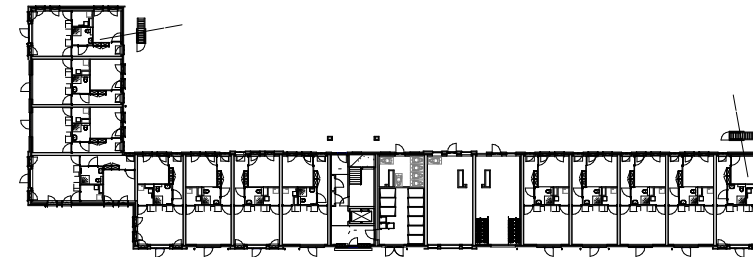


Overzichtsplattegrond begane grond  
1:800

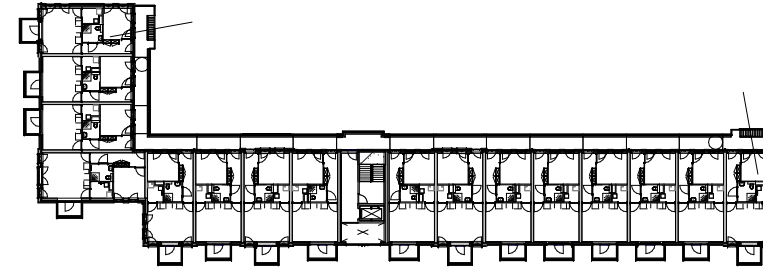

Overzichtsplattegrond 1e verdieping  
1:800

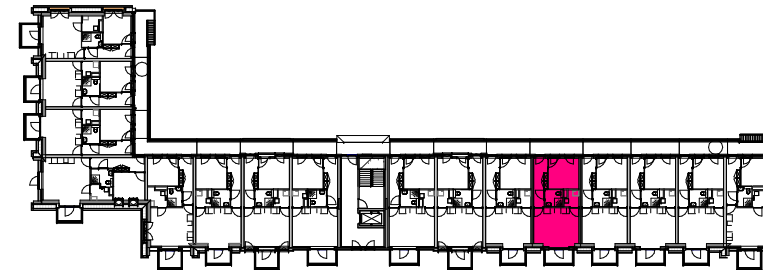

Overzichtsplattegrond 2e verdieping  
1:800

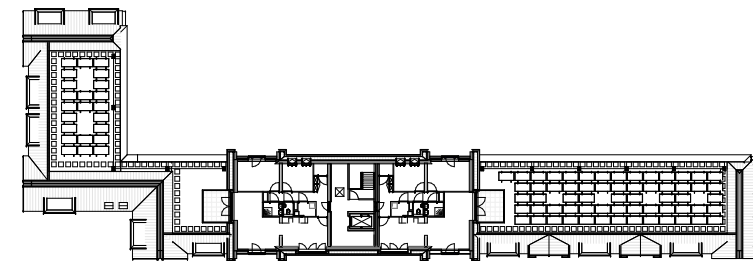

Overzichtsplattegrond 3e verdieping  
1:800

VAN MIERLO  
BOUWPROJECTEN


B B H D  
architecten

Tekeningnummer VK00 Schaal 1: 50/800  
 Projectnummer 2019025 Formaat A3  
 Fase Bnr 41 Revisie Datum


GEBRUIKSOPPERVLAKTE Bnr. 41	
bouwnummer	m2
Bnr. 41	43.94 m <sup>2</sup>

TO VK-41


15-11-2021

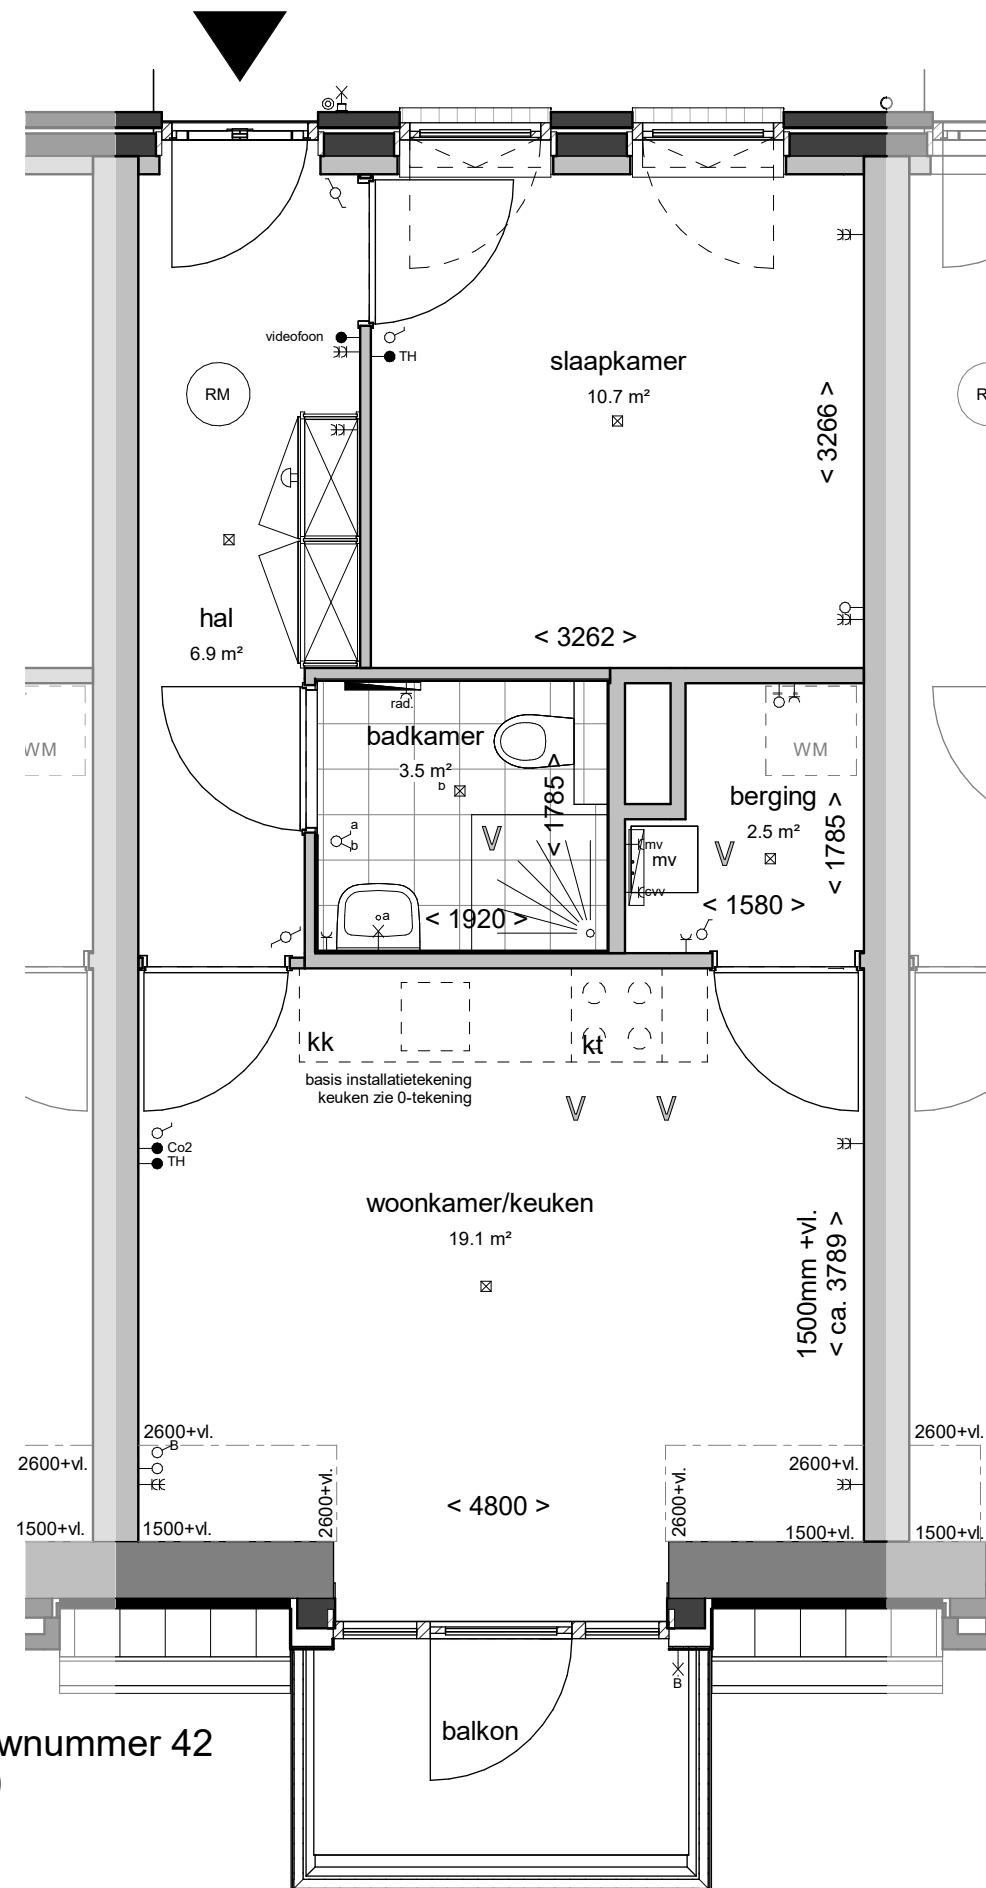


Bouwnummer 42  
1:50

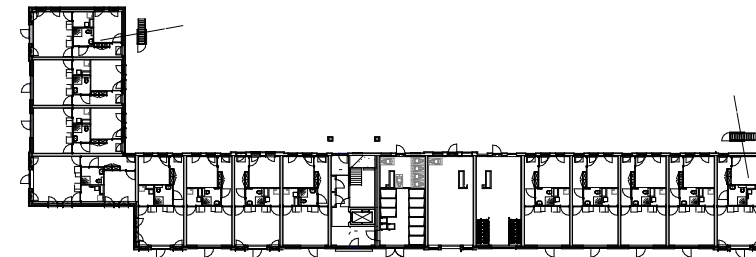


Overzichtsplattegrond begane grond  
1:800

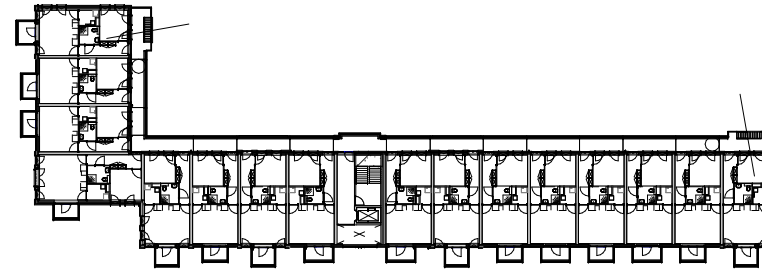

Overzichtsplattegrond 1e verdieping  
1:800

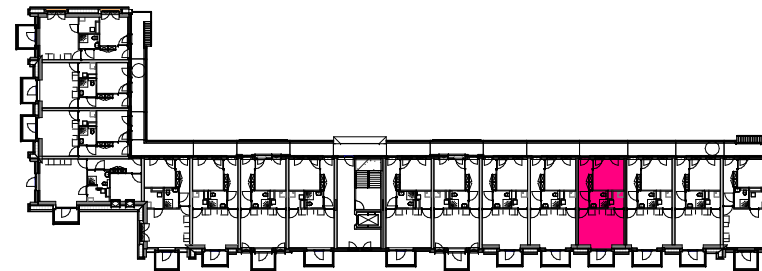

Overzichtsplattegrond 2e verdieping  
1:800

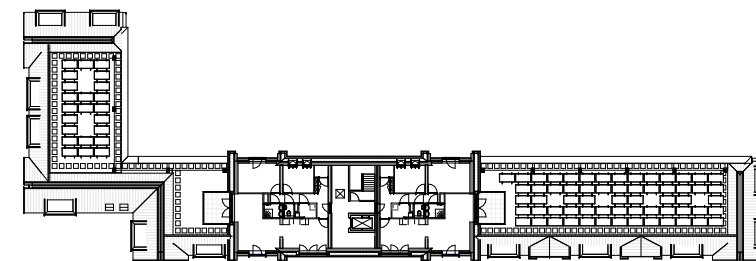

Overzichtsplattegrond 3e verdieping  
1:800

VAN MIERLO  
BOUWPROJECTEN

B B H D  
architecten


Tekeningnummer VK00 Schaal 1: 50/800  
 Projectnummer 2019025 Formaat A3  
 Fase Bnr 42 Revisie Datum

GEBRUIKSOPPERVLAKTE Bnr. 42


bouwnummer	m2
Bnr. 42	44.05 m <sup>2</sup>

TO VK-42


15-11-2021

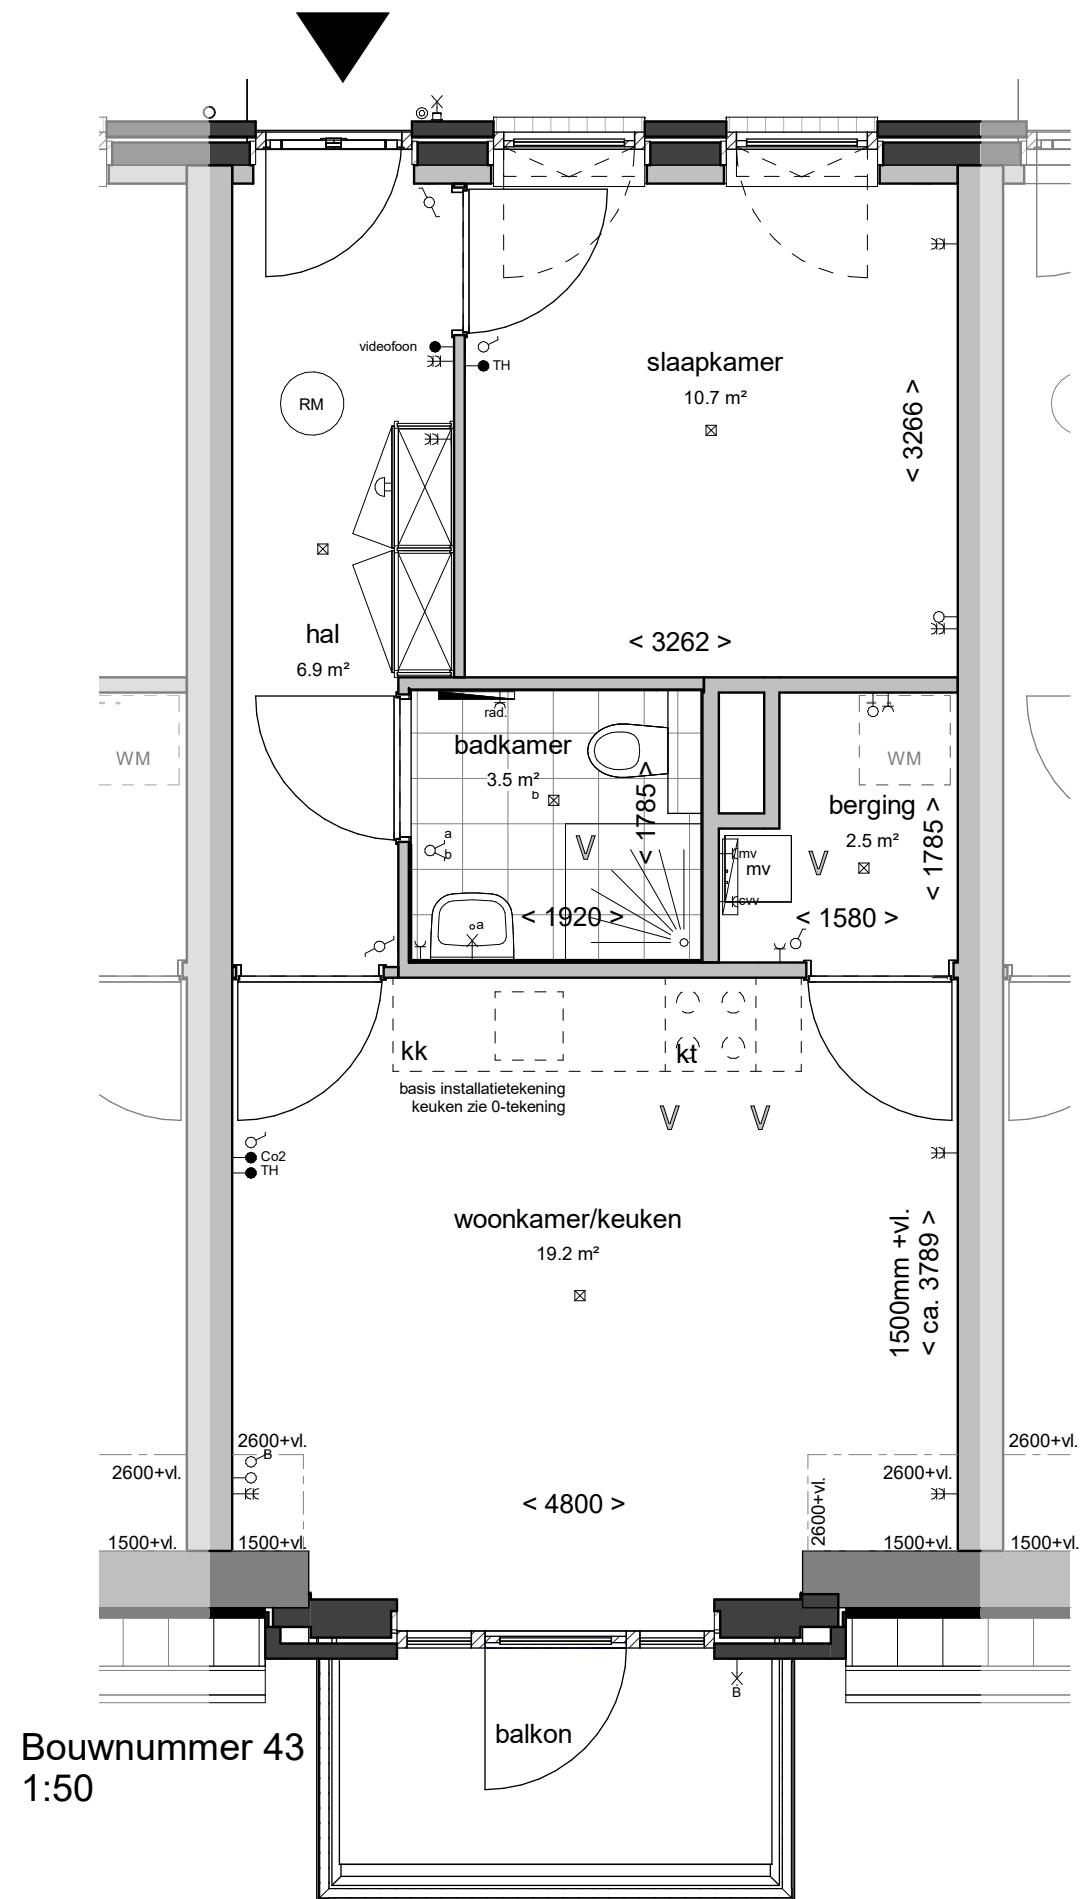


Bouwnummer 43  
1:50

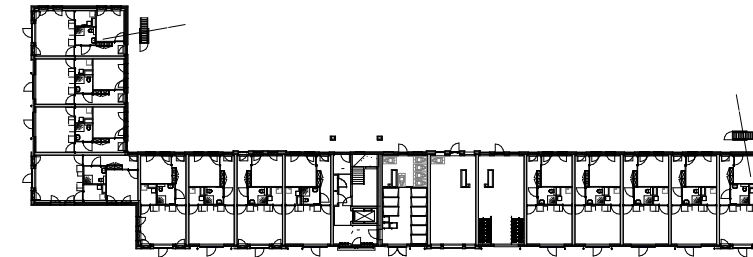


Overzichtsplattegrond begane grond  
1:800

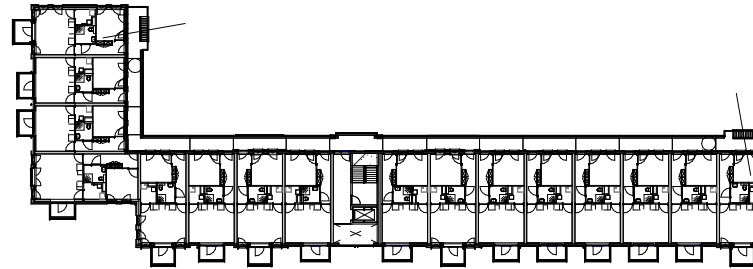

Overzichtsplattegrond 1e verdieping  
1:800

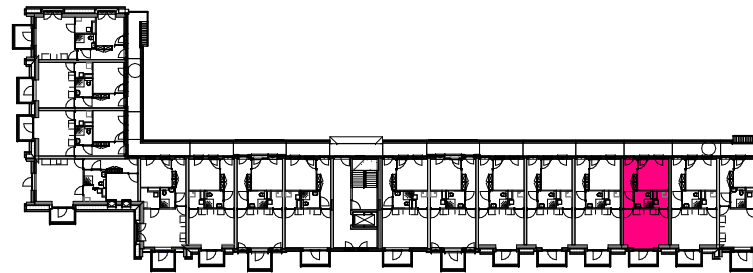

Overzichtsplattegrond 2e verdieping  
1:800

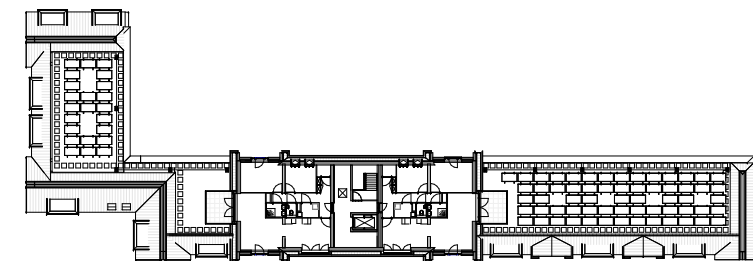

Overzichtsplattegrond 3e verdieping  
1:800

VAN MIERLO  
BOUWPROJECTEN


B B H D  
architecten

Tekeningnummer VK00 Schaal 1: 50/800  
 Projectnummer 2019025 Formaat A3  
 Fase Bnr 43 Revisie Datum


GEBRUIKSOPPERVLAKTE Bnr. 43	
bouwnummer	m2
Bnr. 43	43.94 m <sup>2</sup>

TO VK-43


15-11-2021

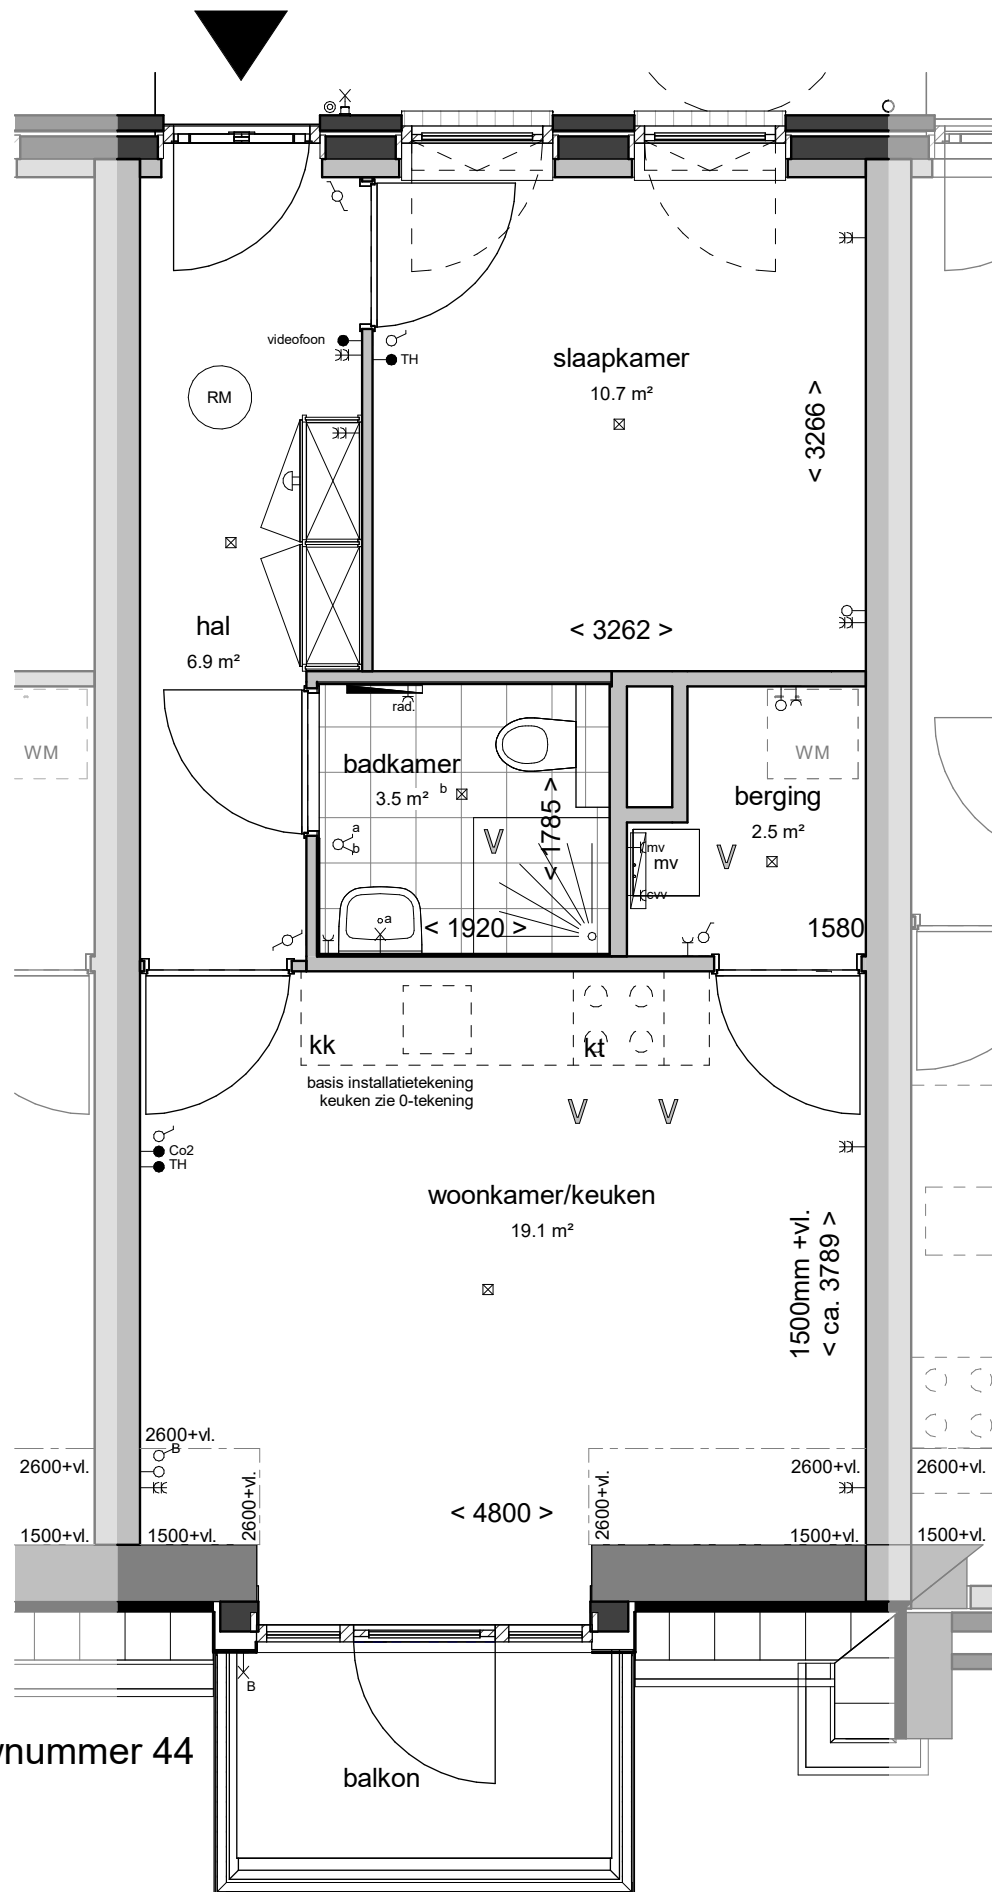


Bouwnummer 44  
1:50

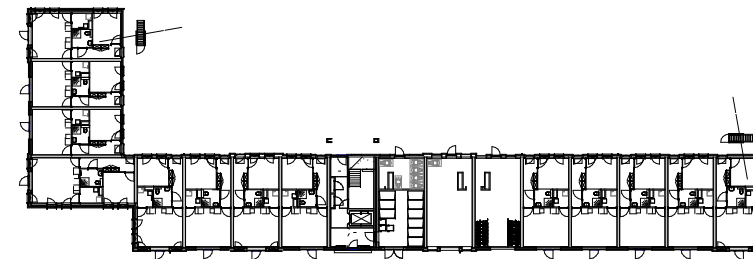


Overzichtsplattegrond begane grond  
1:800

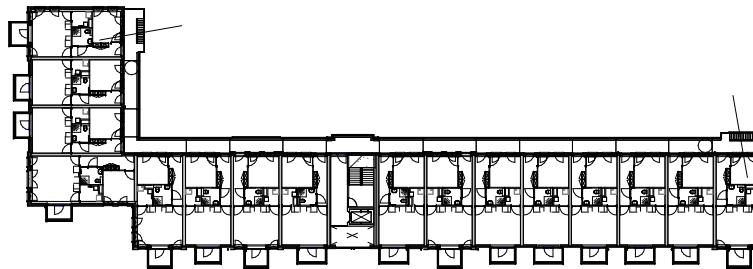

Overzichtsplattegrond 1e verdieping  
1:800

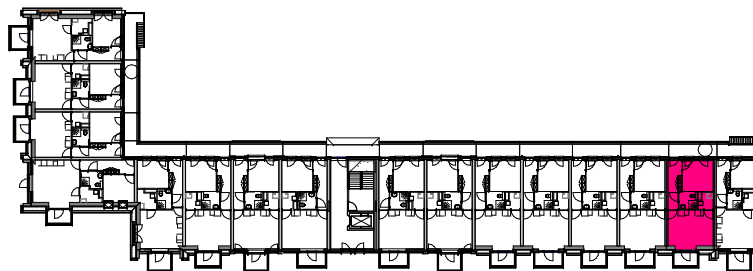

Overzichtsplattegrond 2e verdieping  
1:800

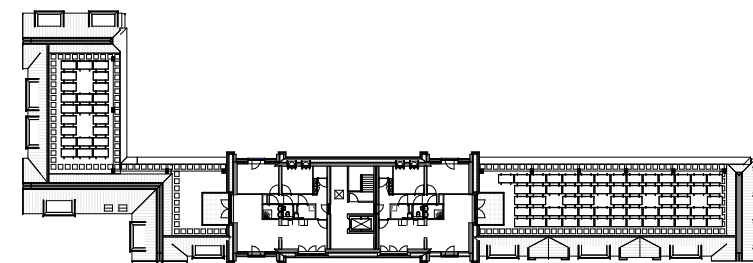

Overzichtsplattegrond 3e verdieping  
1:800

VAN MIERLO  
BOUWPROJECTEN


B B H D  
architecten

Tekeningnummer VK00 Schaal 1: 50/800  
 Projectnummer 2019025 Formaat A3  
 Fase Bnr 44 Revisie Datum


GEBRUIKSOPPERVLAKTE Bnr. 44	
bouwnummer	m2
Bnr. 44	44.05 m <sup>2</sup>

TO VK-44


15-11-2021

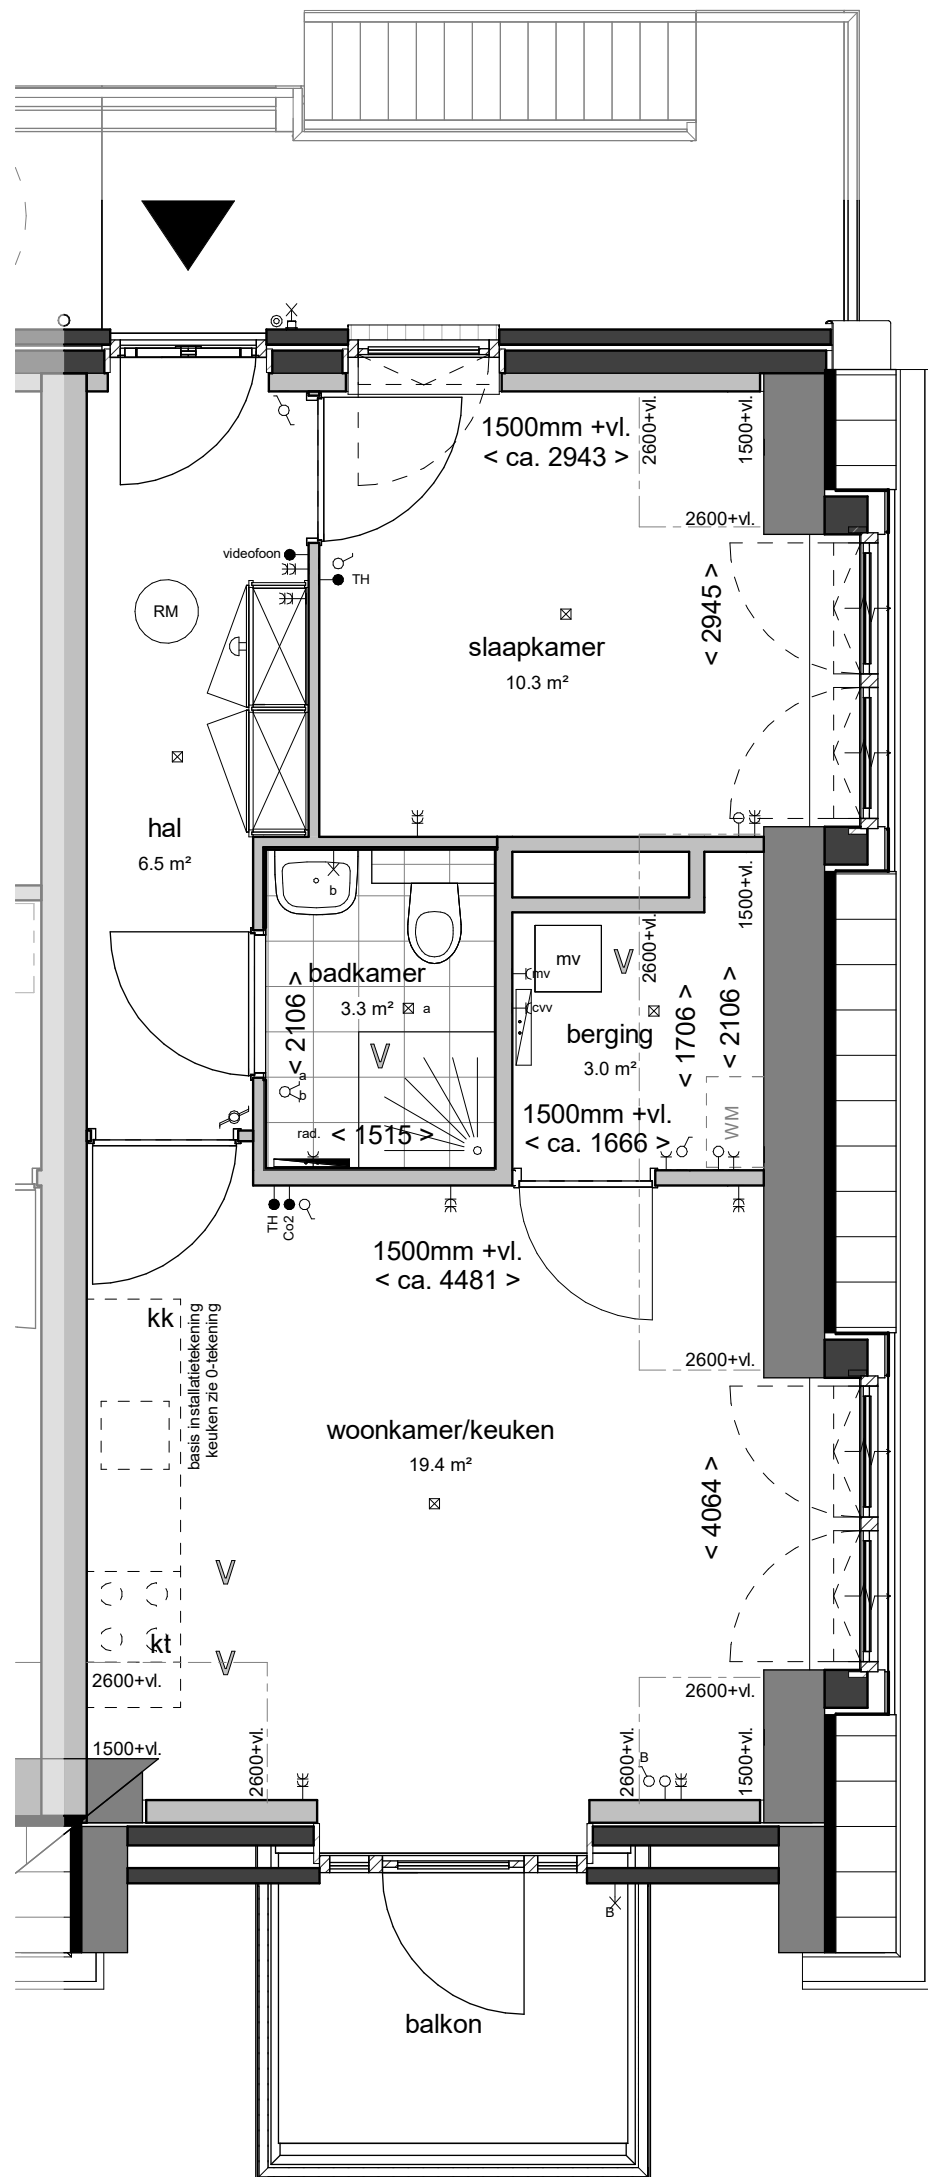


Bouwnummer 45  
1:50

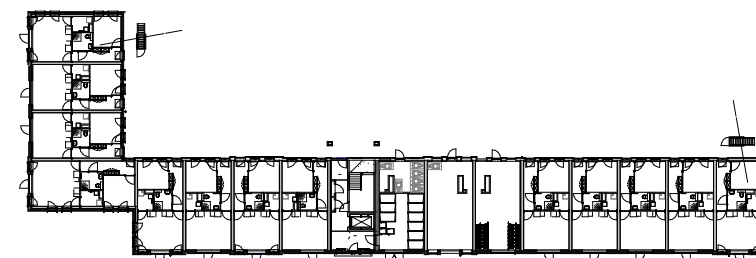


Overzichtsplattegrond begane grond  
1:800

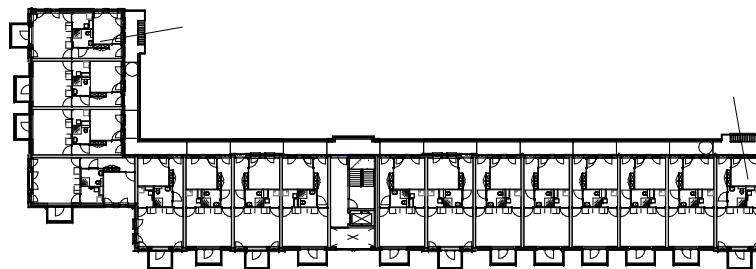

Overzichtsplattegrond 1e verdieping  
1:800

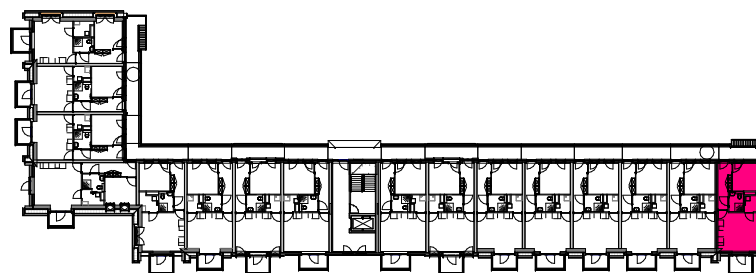

Overzichtsplattegrond 2e verdieping  
1:800

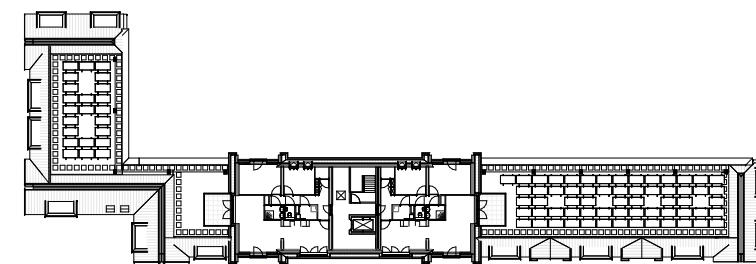

Overzichtsplattegrond 3e verdieping  
1:800

**VAN MIERLO**  
BOUWPROJECTEN



**B B H D**  
architecten

Tekeningnummer	<u>VK00</u>	Schaal	<u>1: 50/800</u>
Projectnummer	<u>2019025</u>	Formaat	<u>A3</u>
Fase	<u>Bnr 45</u>	Revisie	<u>Datum</u>


GEBRUIKSOPPERVLAKTE Bnr. 45	
bouwnummer	m2
Bnr. 45	42.49 m <sup>2</sup>

**TO VK-45**


15-11-2021

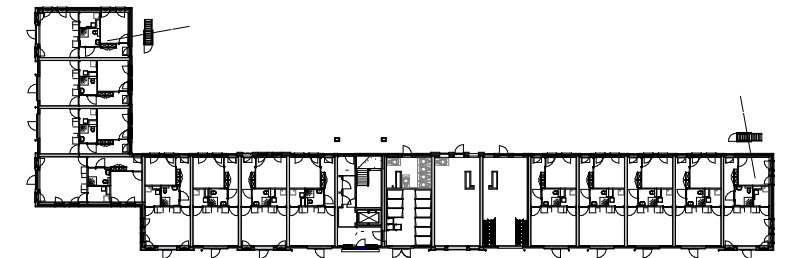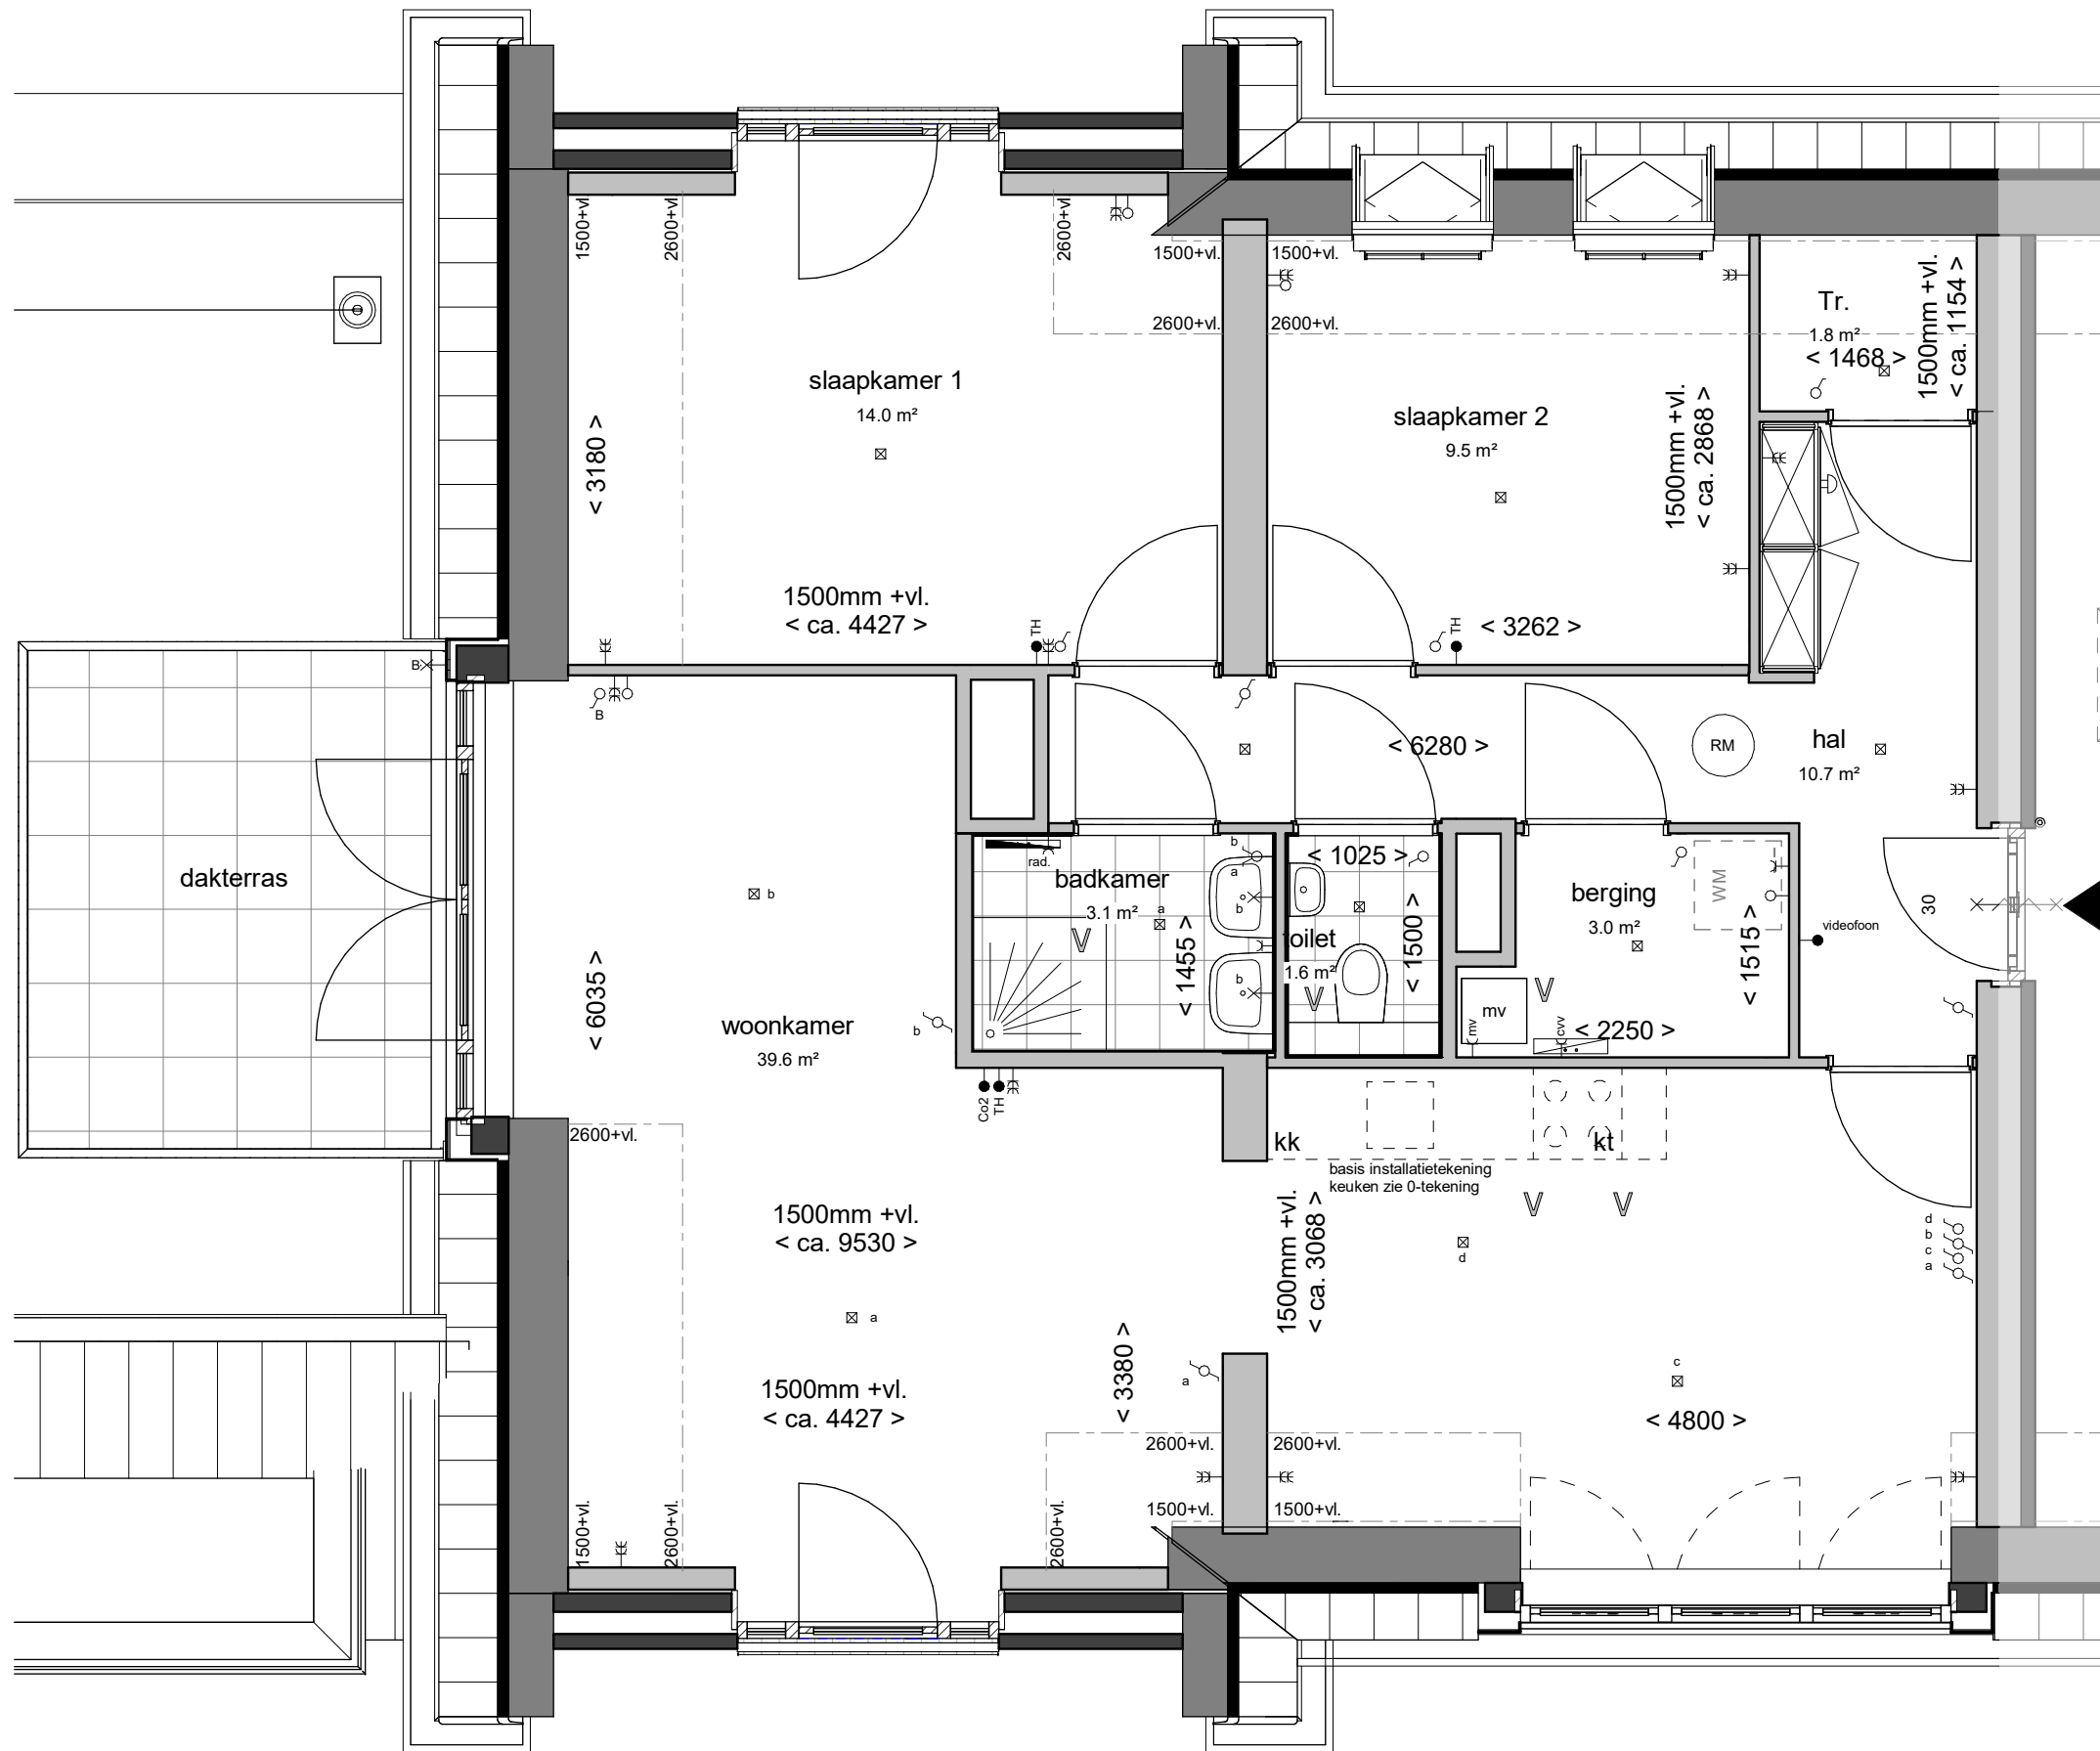


Overzichtsplattegrond begane grond  
1:800

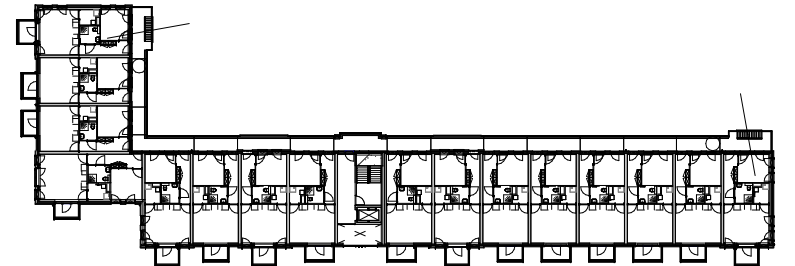

Overzichtsplattegrond 1e verdieping  
1:800

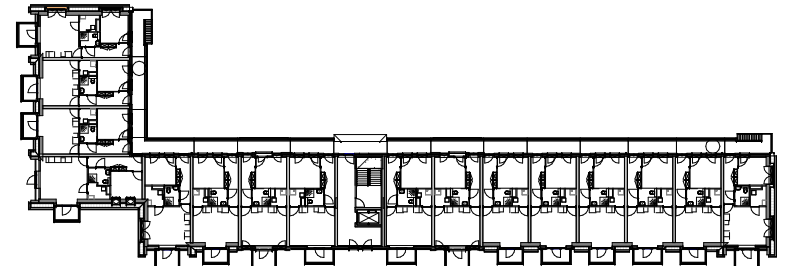

Overzichtsplattegrond 2e verdieping  
1:800

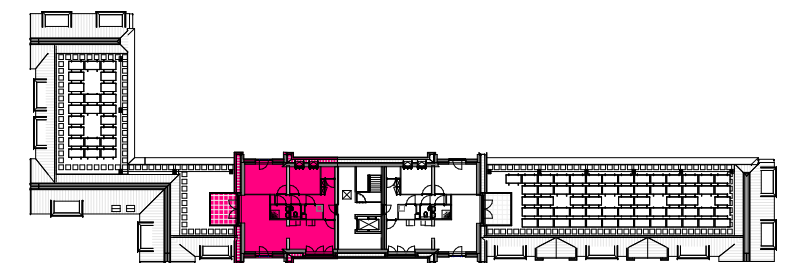

Overzichtsplattegrond 3e verdieping  
1:800

Bouwnummer  
46  
1:50

GEBRUIKSOPPERVLAKTE Bnr. 46	
bouwnummer	m2
Bnr. 46	86.89 m <sup>2</sup>





Tekeningnummer	VK00	Schaal	1: 50/800
Projectnummer	2019025	Formaat	A3
Fase	Bnr 46	Revisie	Datum

**TO VK-46**


15-11-2021



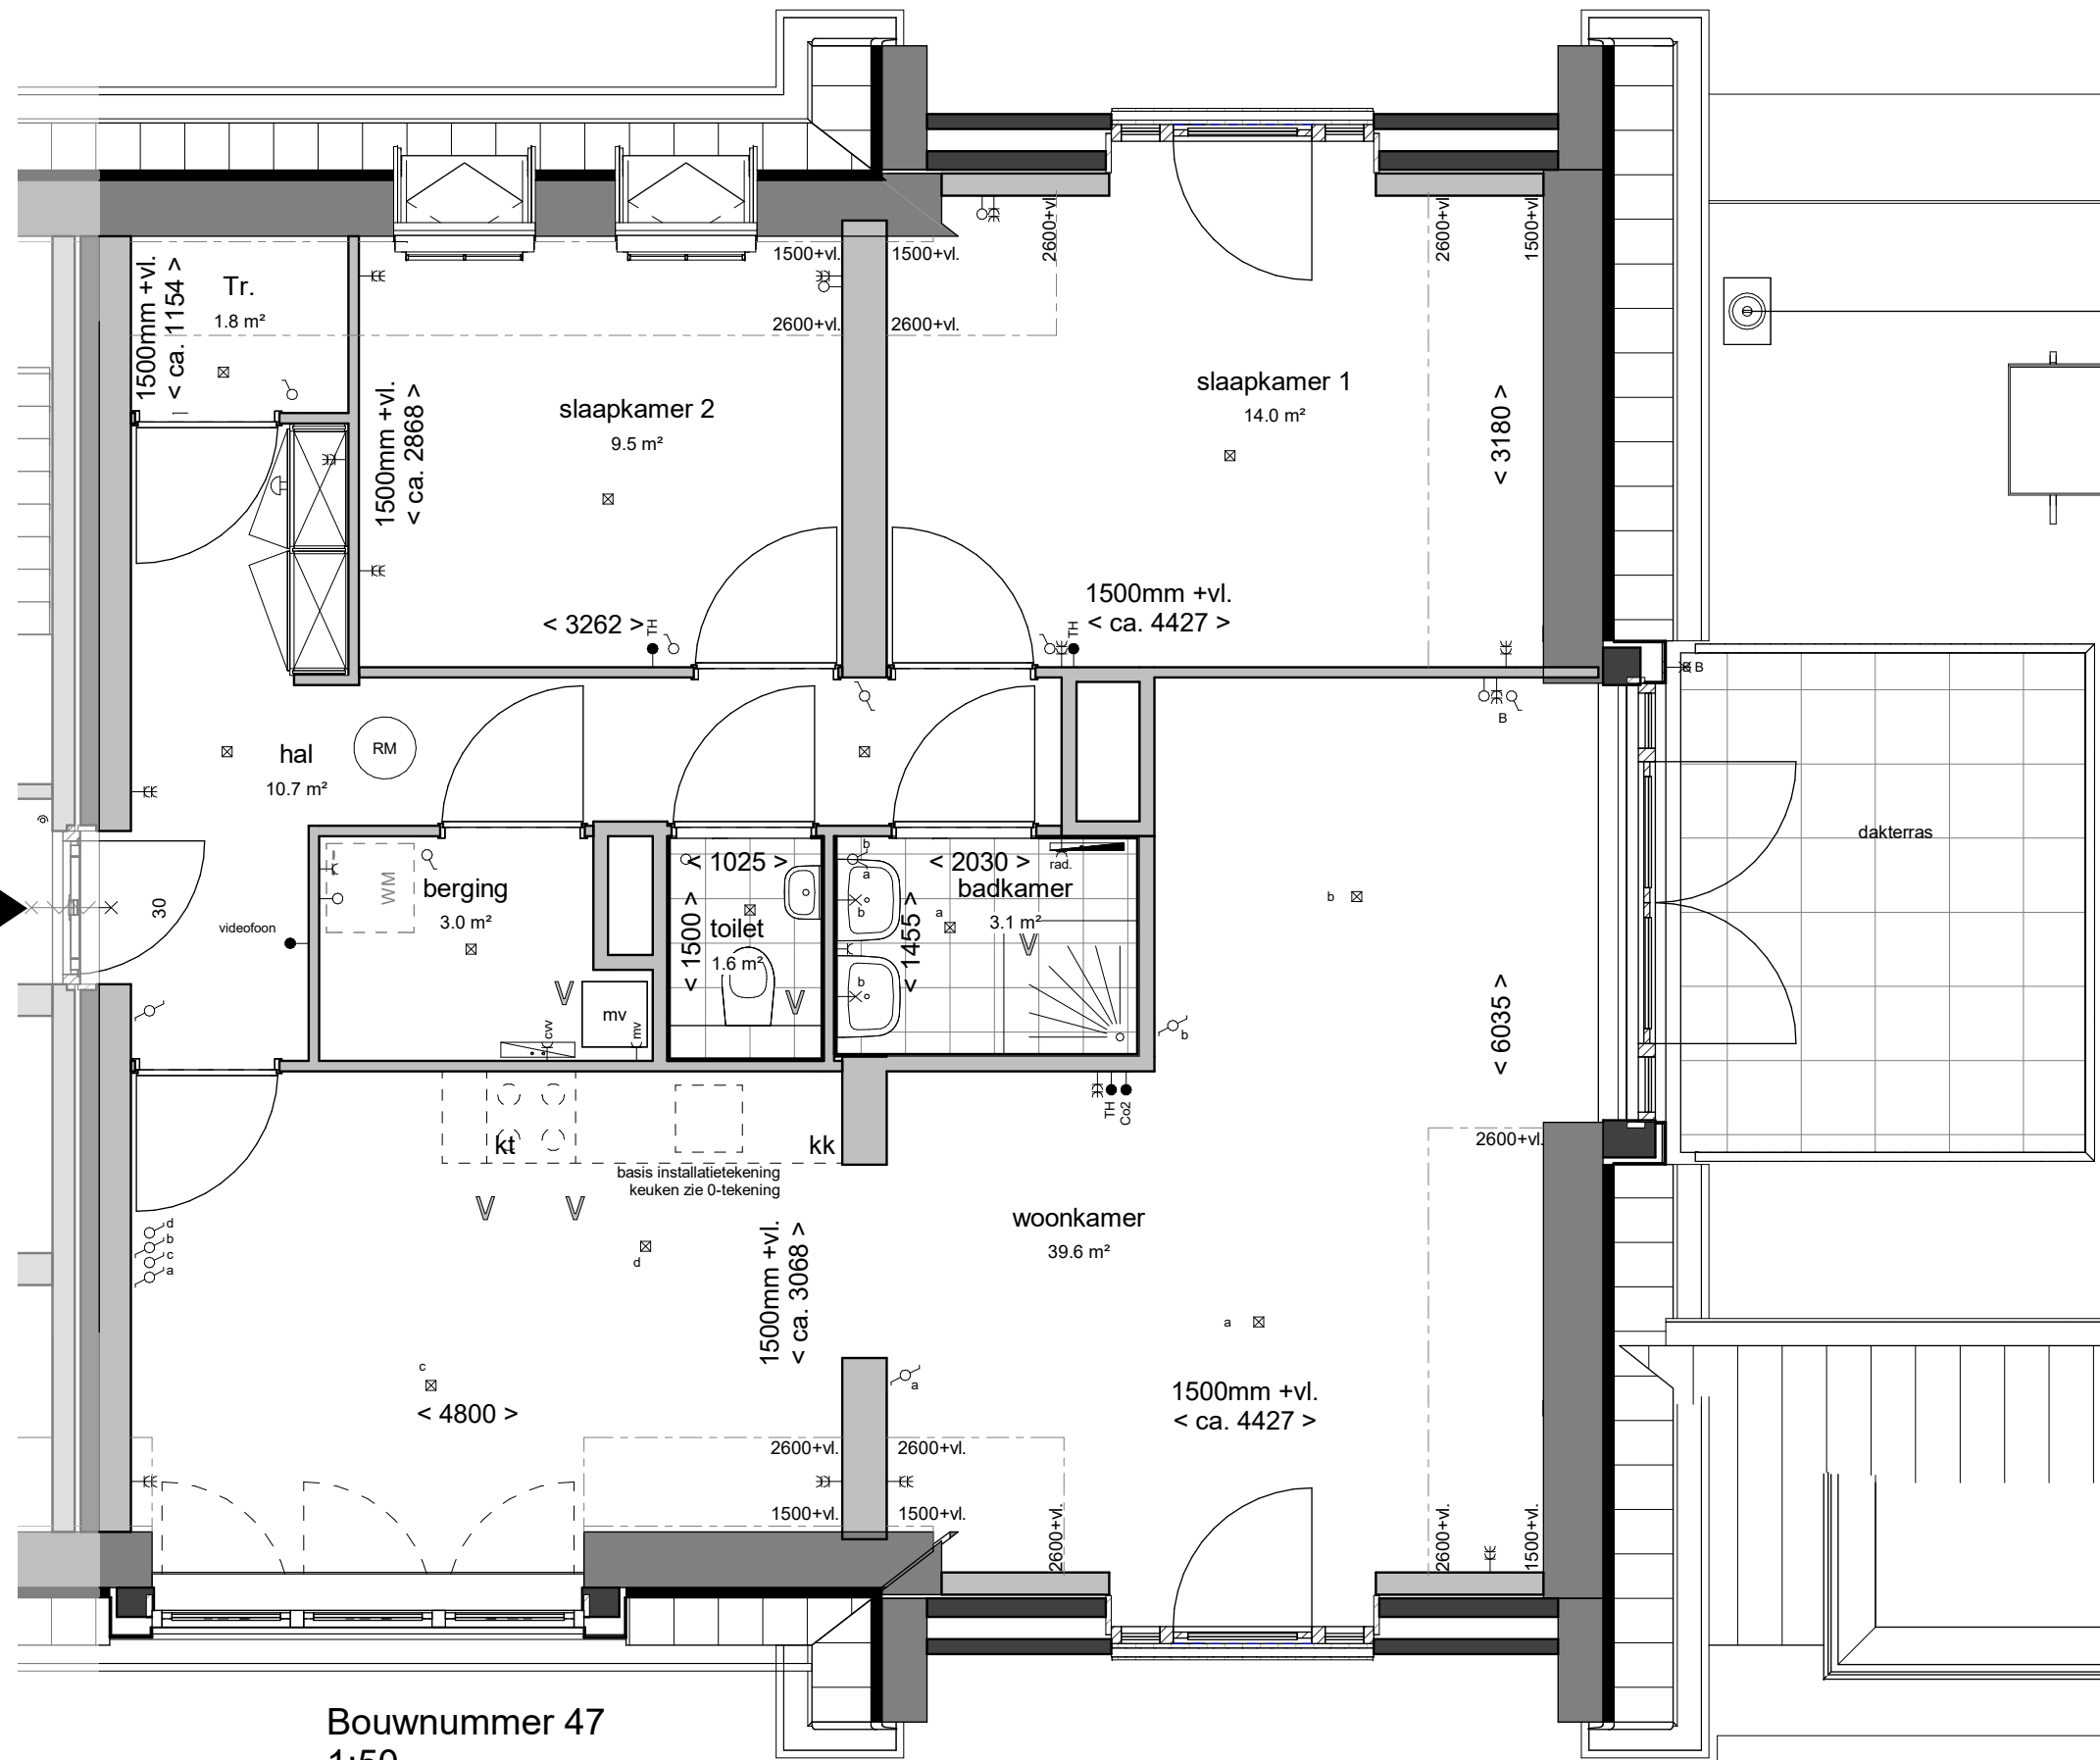


Bouwnummer 47  
1:50

GEBRUIKSOPPERVLAKTE Bnr. 47	
bouwnummer	m2
Bnr. 47	86.89 m <sup>2</sup>

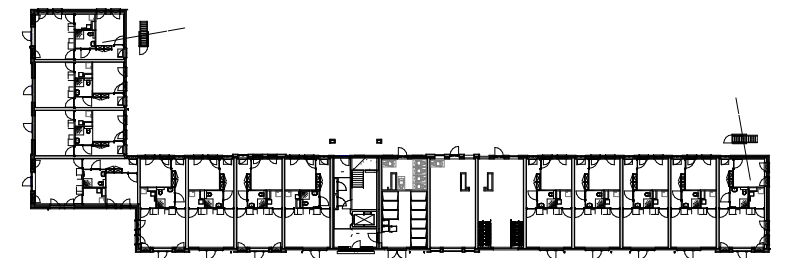


Overzichtsplattegrond begane grond  
1:800

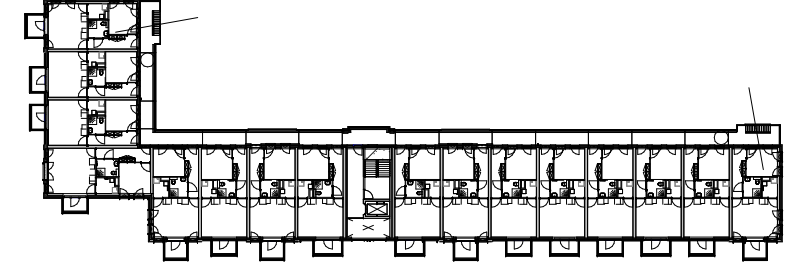

Overzichtsplattegrond 1e verdieping  
1:800



Overzichtsplattegrond 2e verdieping  
1:800

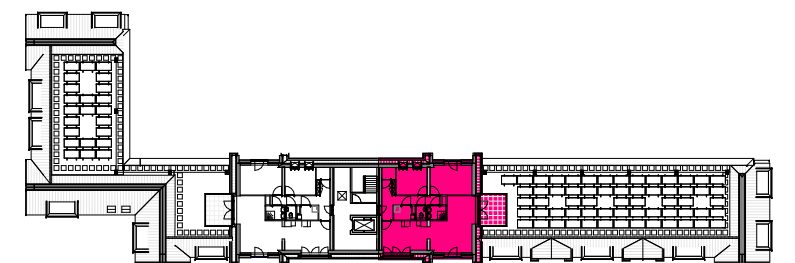

Overzichtsplattegrond 3e verdieping  
1:800


VAN MIERLO  
BOUWPROJECTEN

B B H D  
architecten

Tekeningnummer	VK00	Schaal	1: 50/800
Projectnummer	2019025	Formaat	A3
Fase	Bnr 47	Revisie	Datum


TO VK-47

15-11-2021

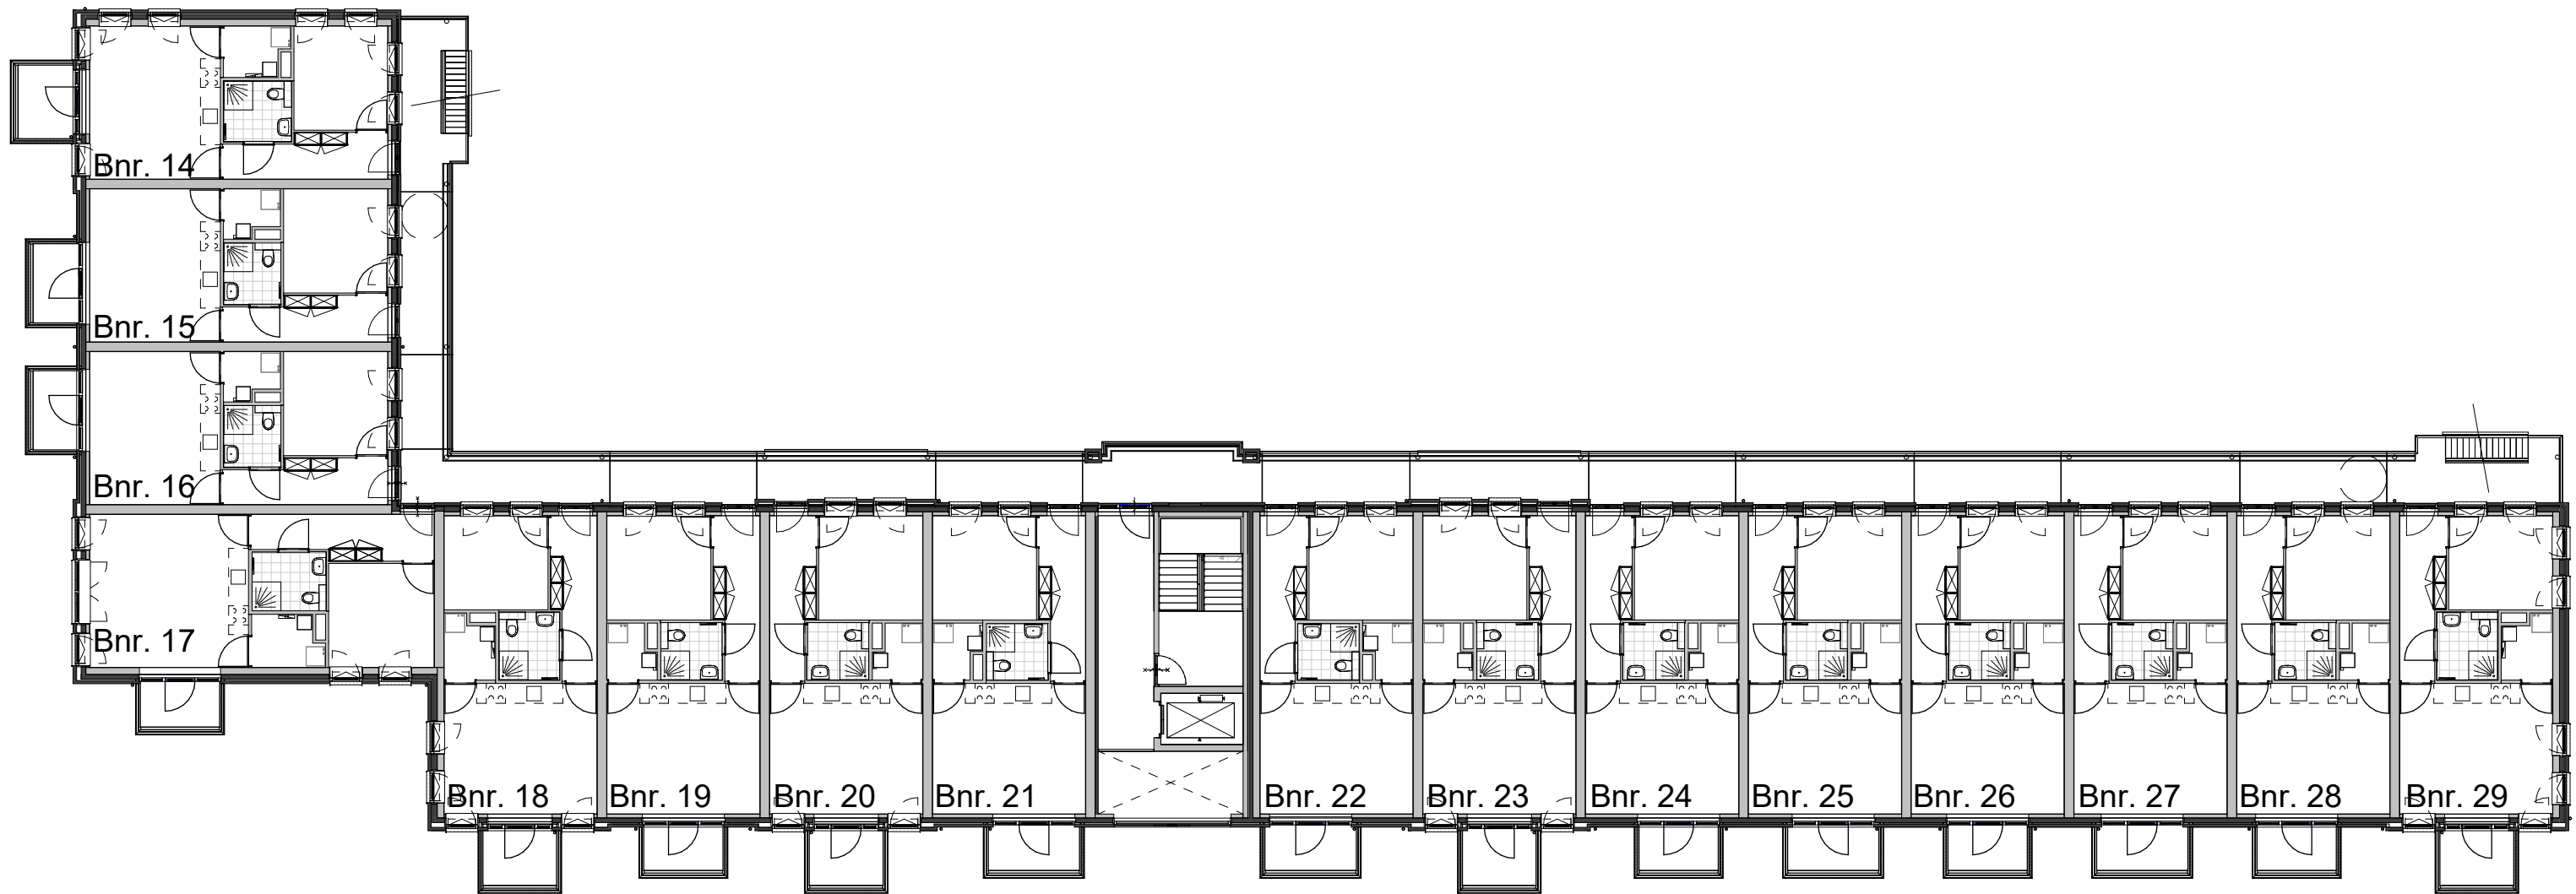

**Eerste verdieping**

1 : 200

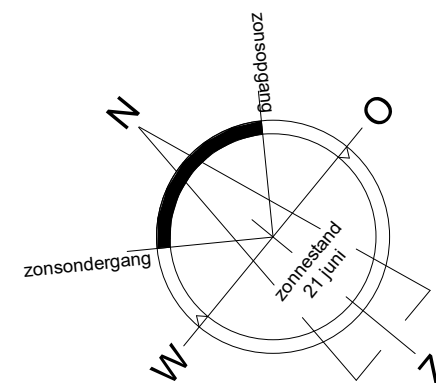





Tekeningnummer	VK00	Schaal	1 : 200
Projectnummer	2019025	Formaat	A3
Fase	1e verdieping	Revisie	Datum


**TO VK-51**

15-11-2021

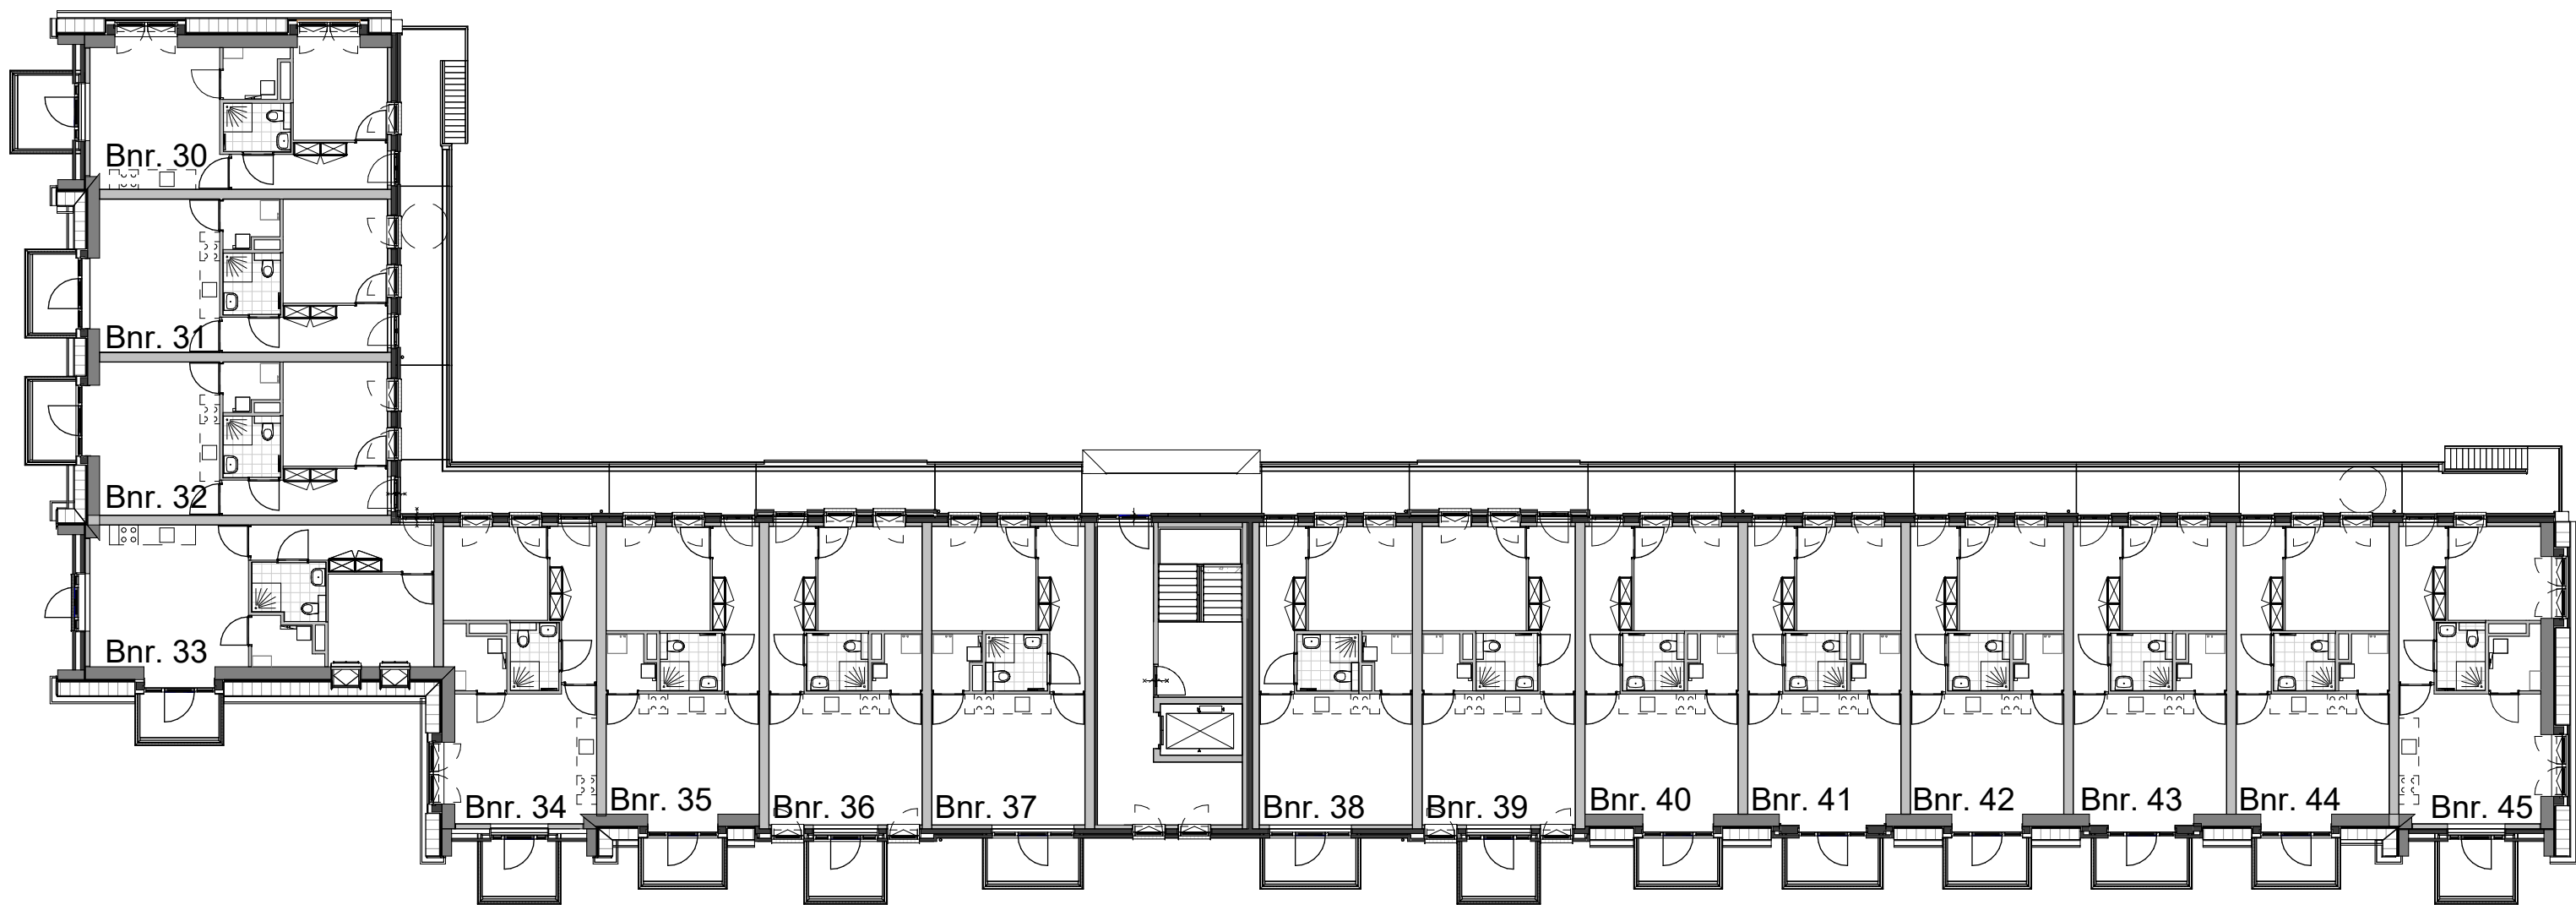

**Tweede verdieping**


1 : 200

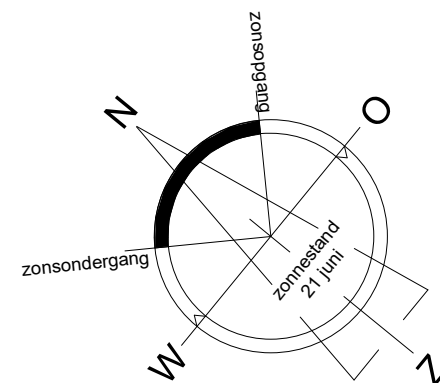

Tekeningnummer	VK00	Schaal	1 : 200
Projectnummer	2019025	Formaat	A3
Fase	2e verdieping	Revisie	Datum


**TO VK-52**

15-11-2021

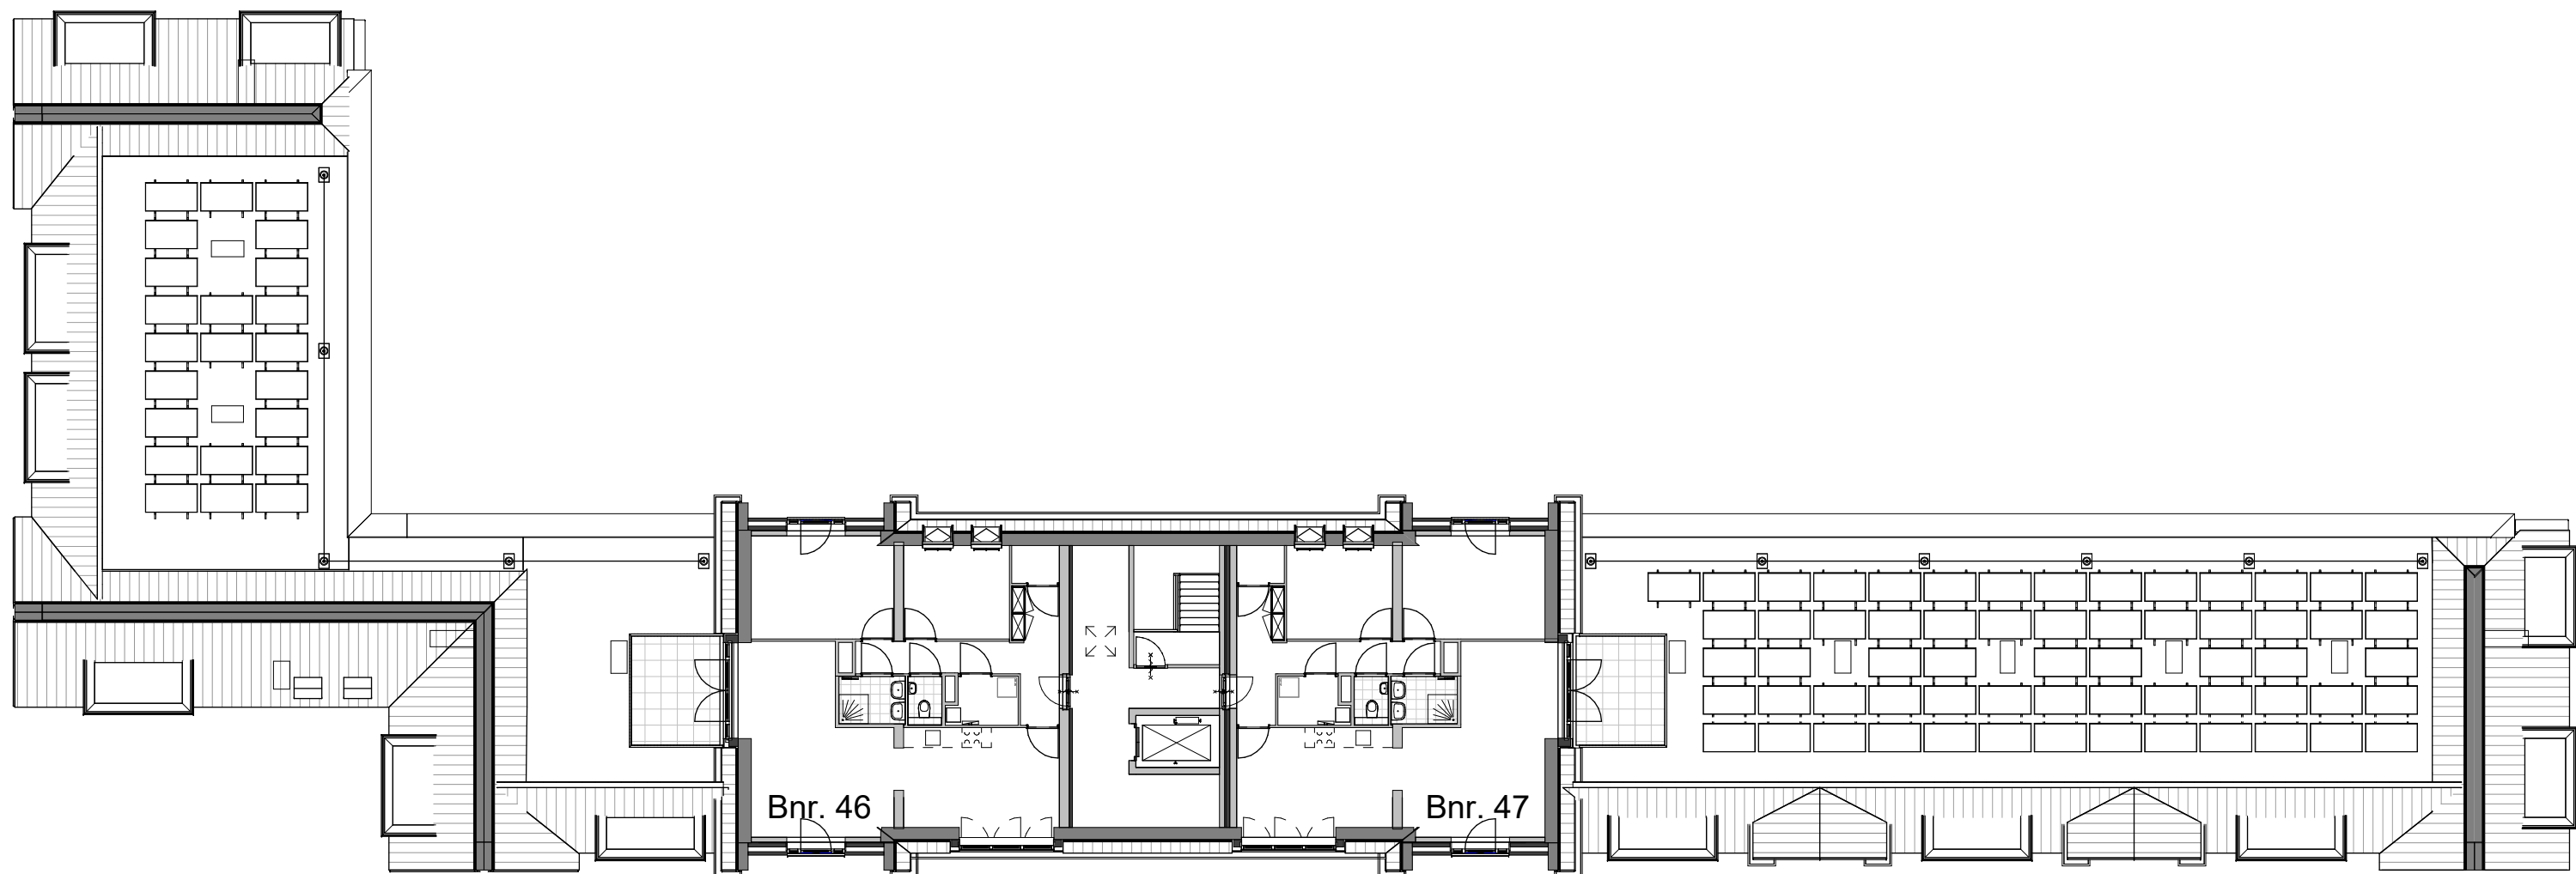

**Derde verdieping**


1 : 200

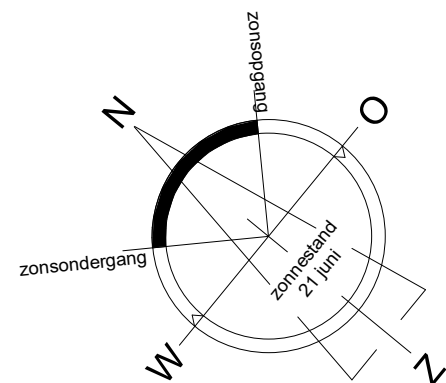





Tekeningnummer	VK00	Schaal	1 : 200
Projectnummer	2019025	Formaat	A3
Fase	3e verdieping	Revisie	Datum

**T0 VK-53** 15-11-2021

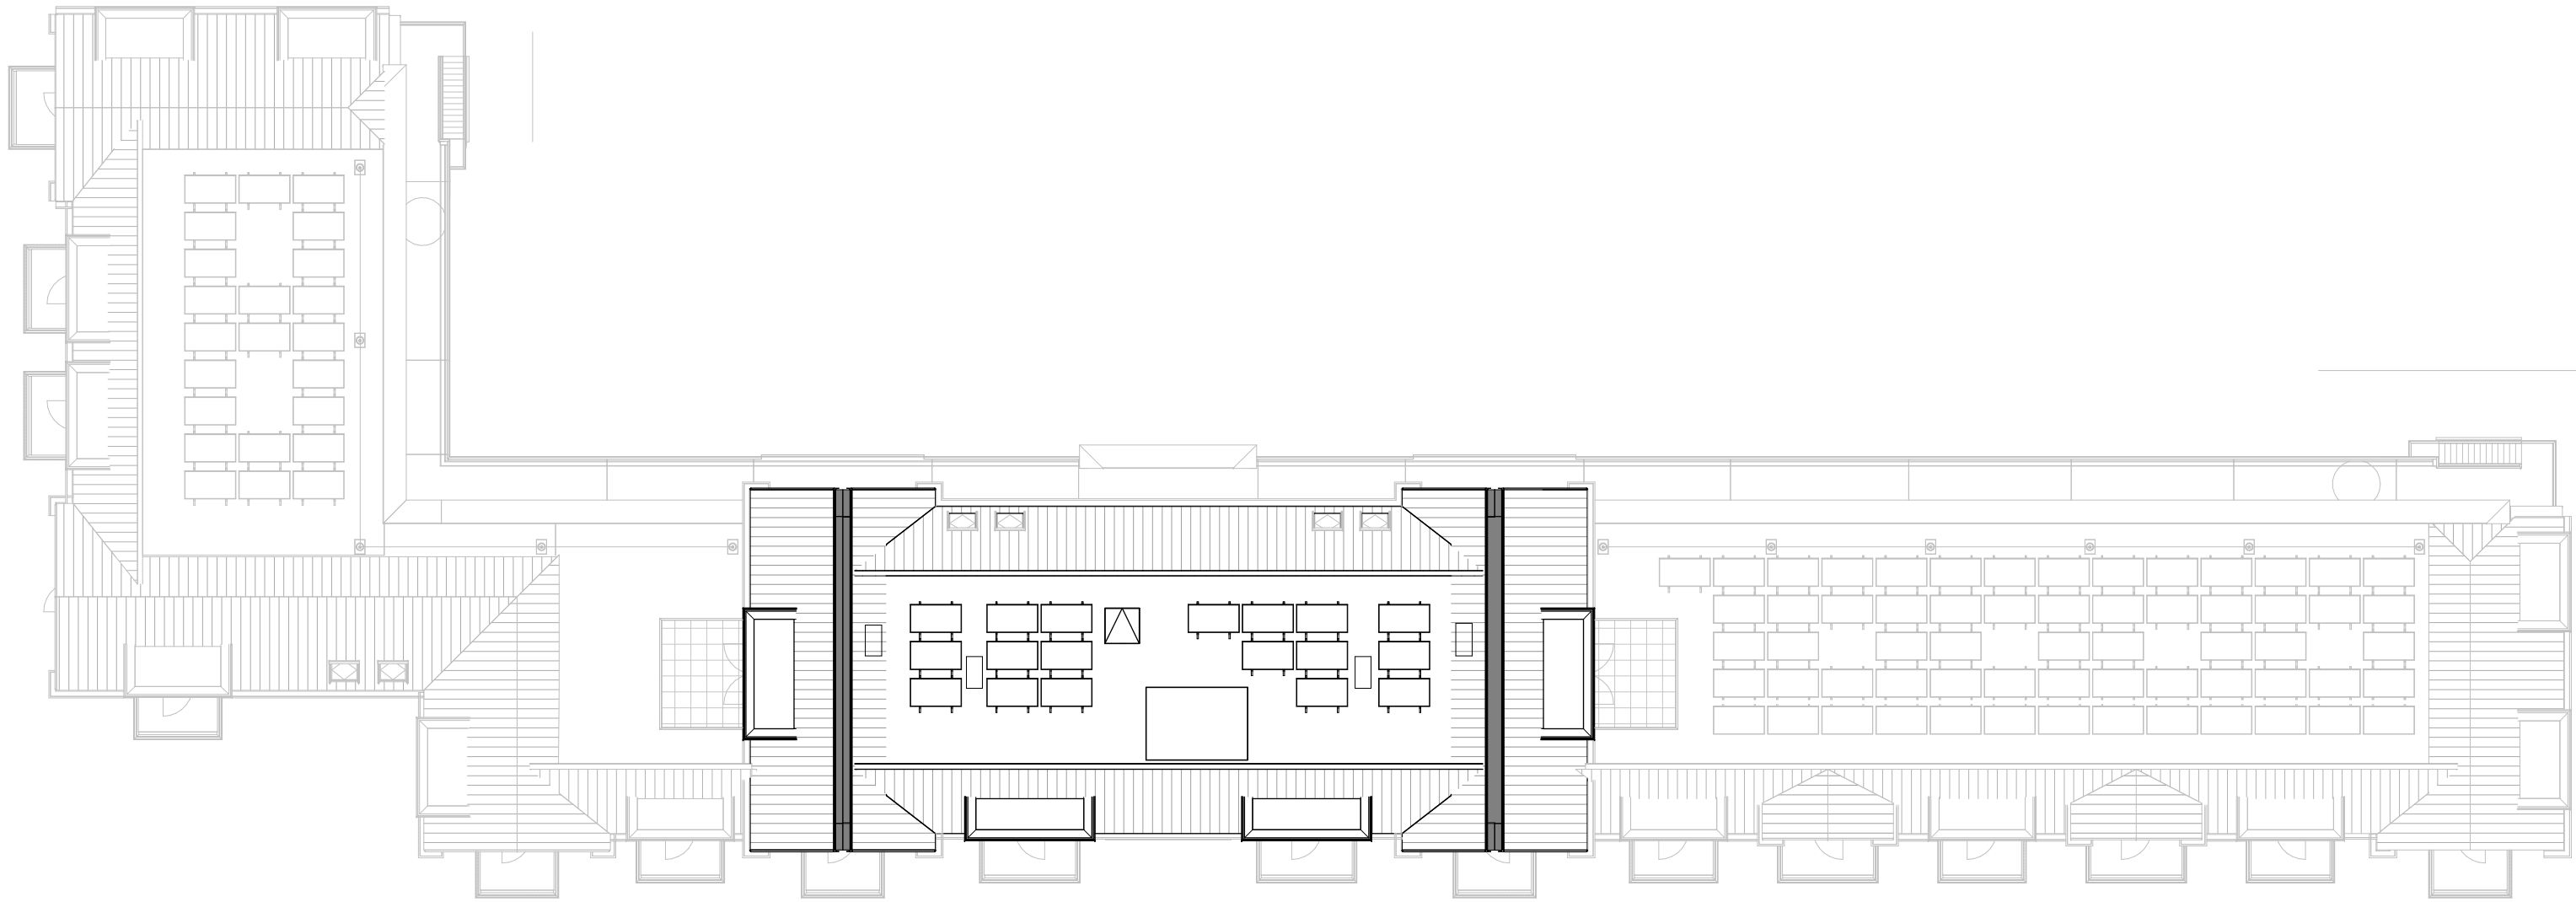

dakaanzicht

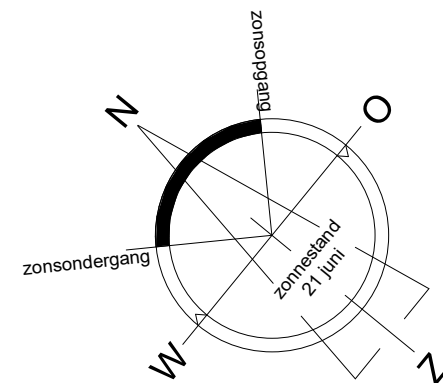

**VAN MIERLO**  
BOUWPROJECTEN

**B B H D**  
architecten

Tekeningnummer VK00

Schaal 1: 200

Projectnummer 2019025


Formaat A3

Fase dakaanzicht


Revisie Datum

**T0 VK-54**


15-11-2021

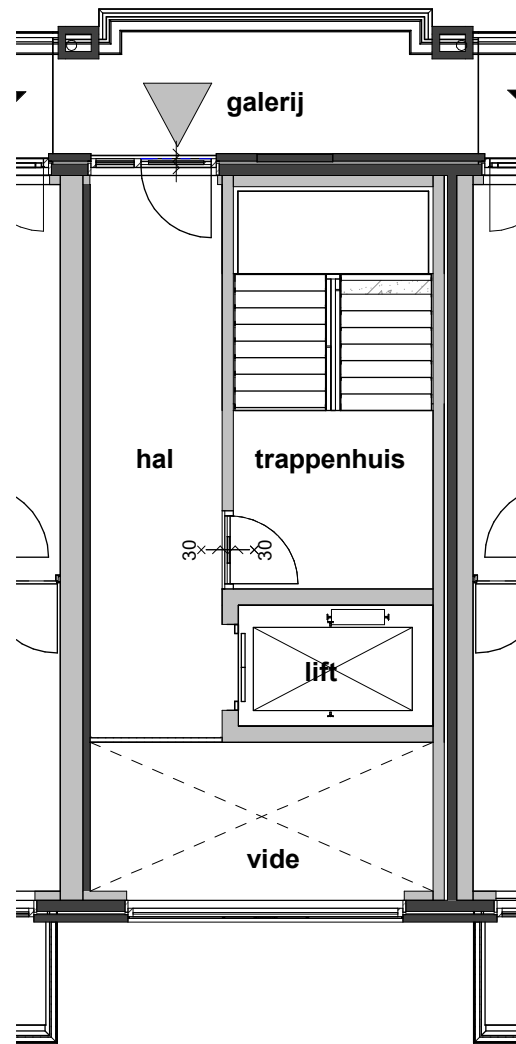


Eerste verdieping

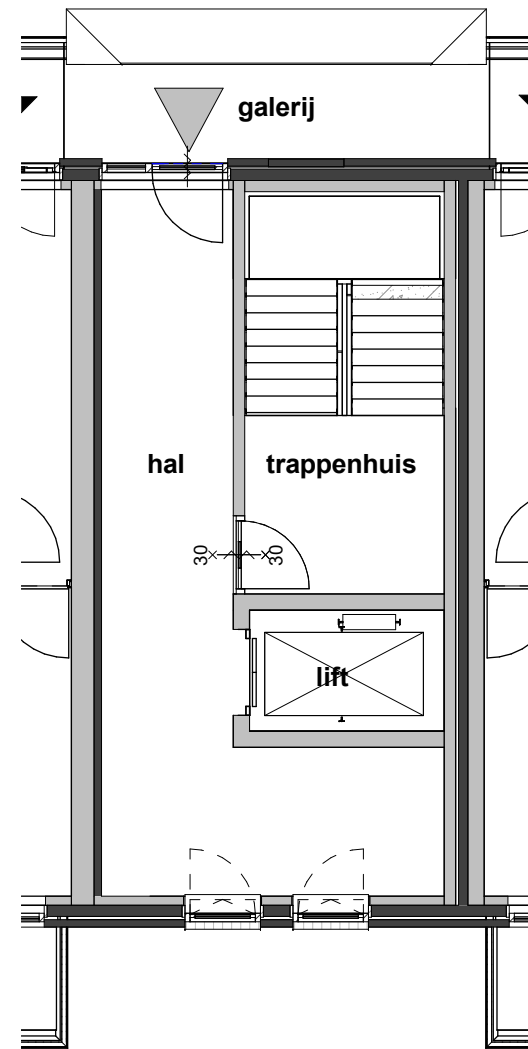

Tweede verdieping

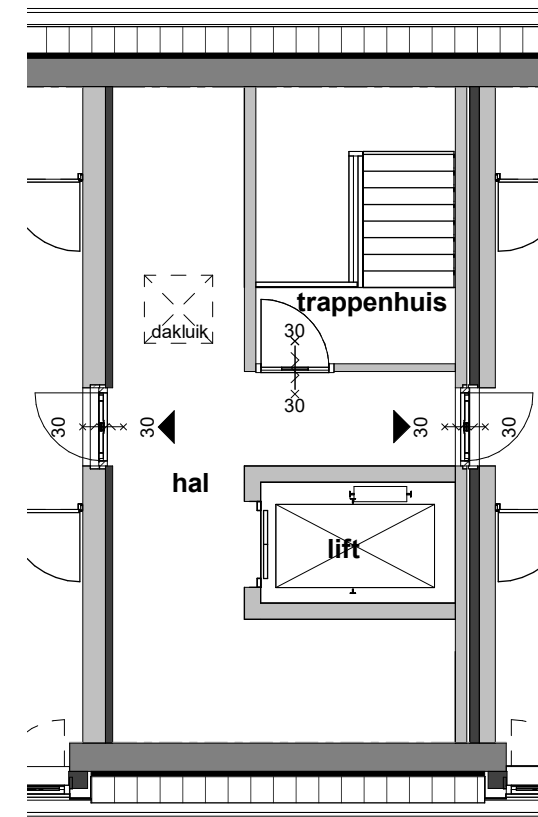

Derde verdieping

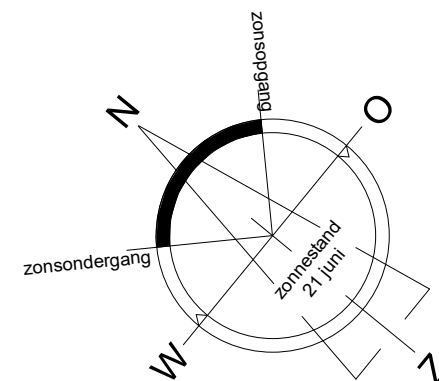

**VAN MIERLO**  
BOUWPROJECTEN

**B B H D**  
architecten

Tekeningnummer	VK00	Schaal	1: 100
Projectnummer	2019025	Formaat	A3
Fase	Alg. ruimten	Revisie	Datum

**T0 VK-56**

15-11-2021





voorgevel




achtergevel



rechtergevel



linkergevel

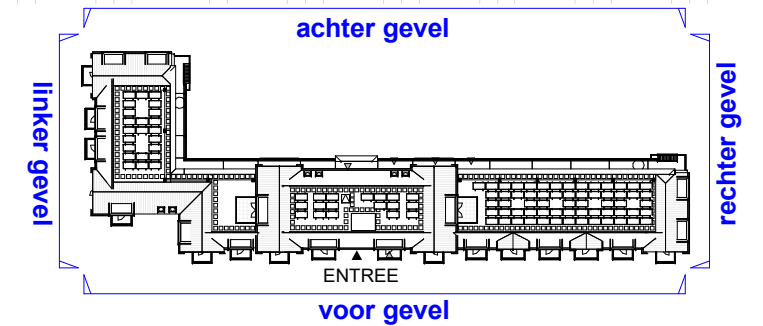


..... zonwering





Tekeningnummer	VK00	Schaal	1 : 200
Projectnummer	2019025	Formaat	A3
Fase	Gevels	Revisie	Datum


**TO VK-60** 15-11-2021

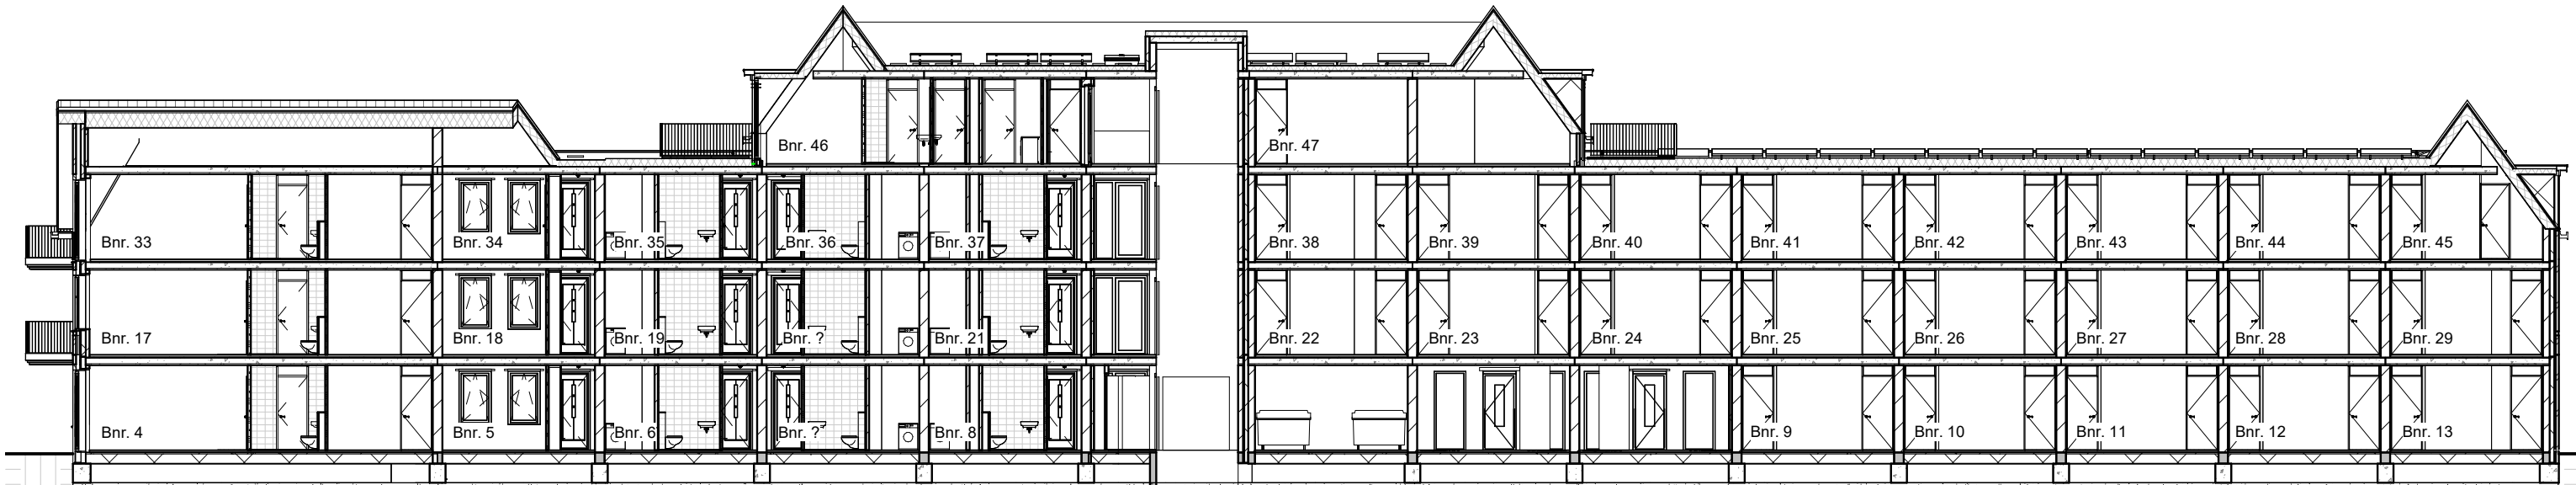


Doorsnede A-A

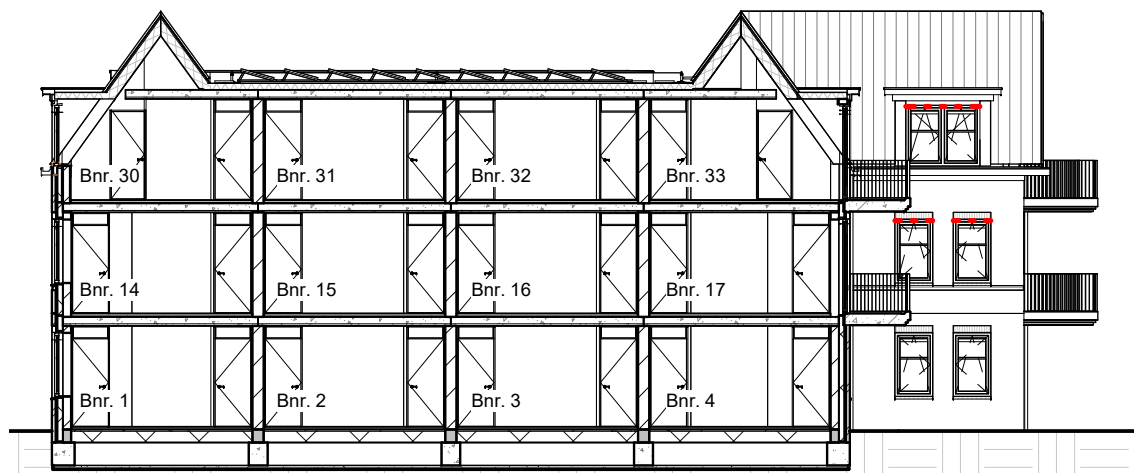

Doorsnede B-B

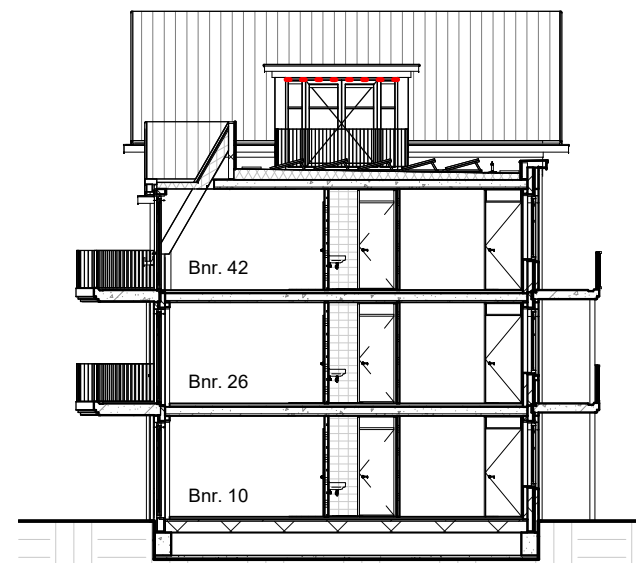

Doorsnede C-C

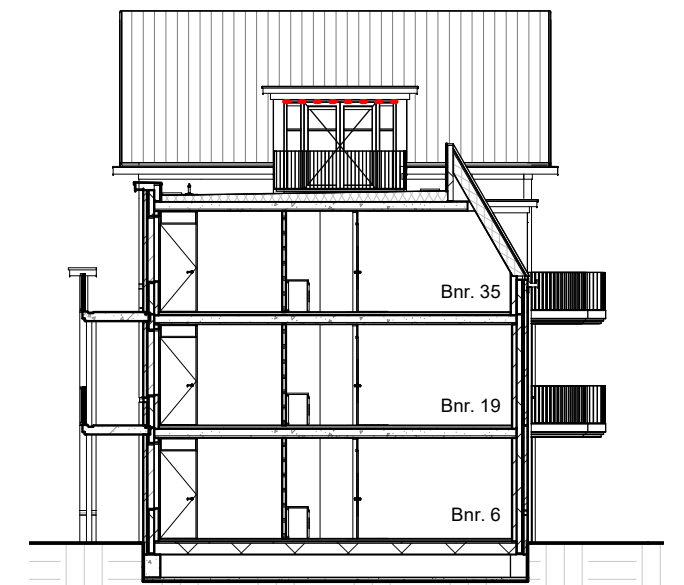

Doorsnede E-E



Doorsnede D-D

