



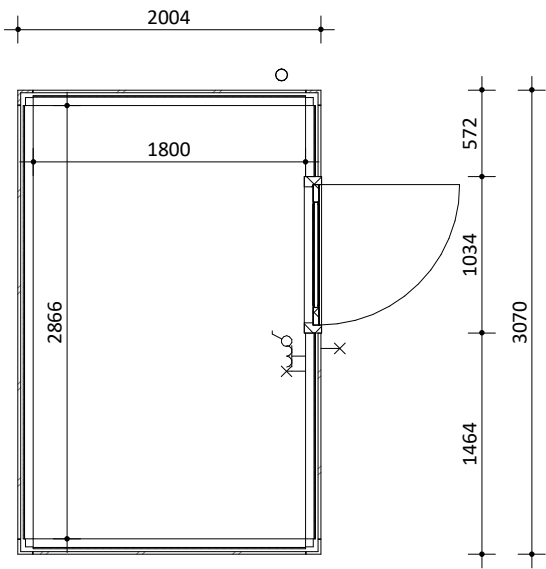

Plattegrond
schaal 1:50



Vorgevel
schaal 1:50

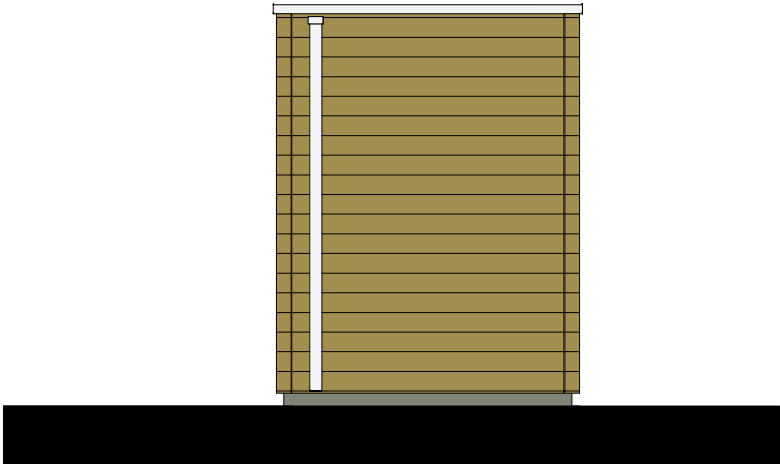


Linkergevel
schaal 1:50



Berging behorende bij bouwnummers

zoals getekend: 23, 47 52 en 69


zoals gespiegeld: -

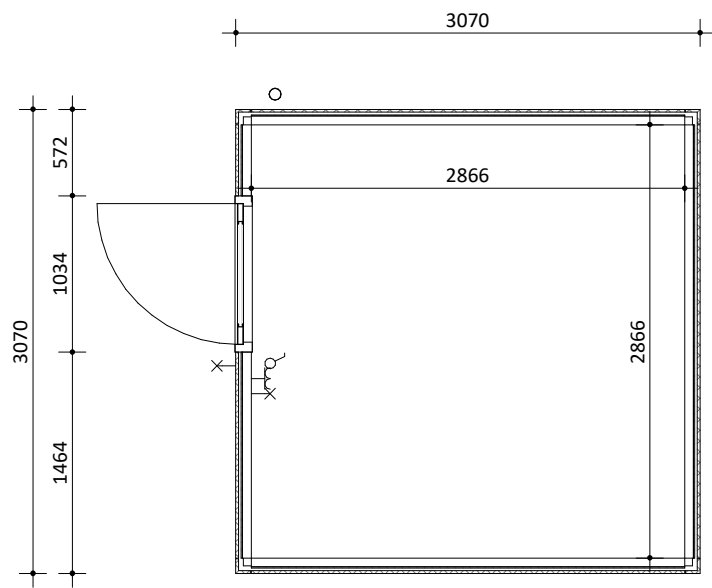


Plattegrond
schaal 1:50



Vorgevel
schaal 1:50

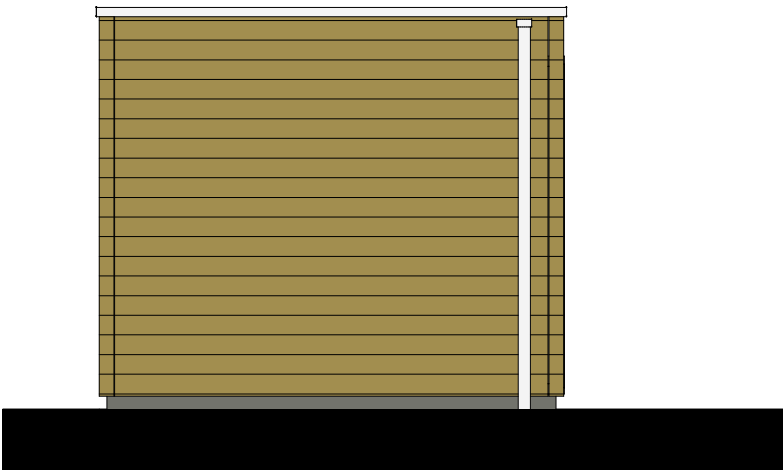




Linkergevel
schaal 1:50

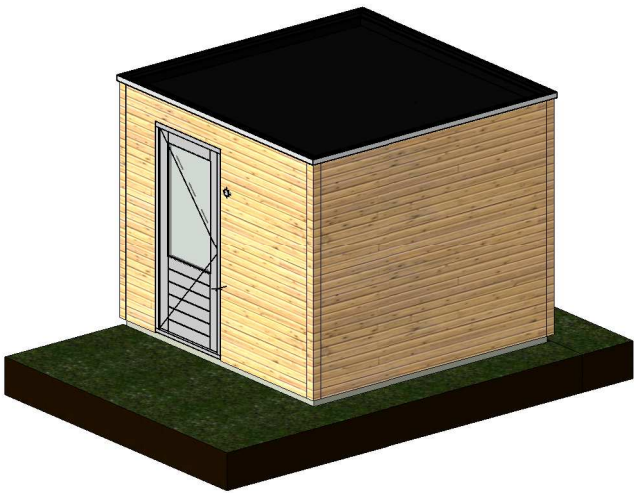

Berging behorende bij bouwnummers

zoals getekend: 12

zoals gespiegeld: 07

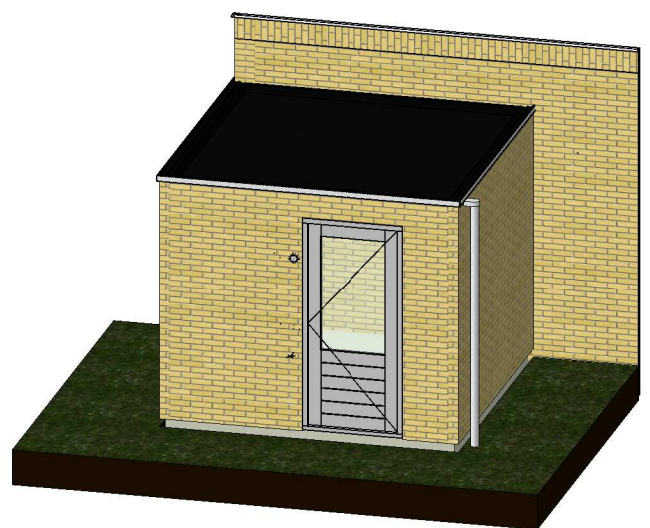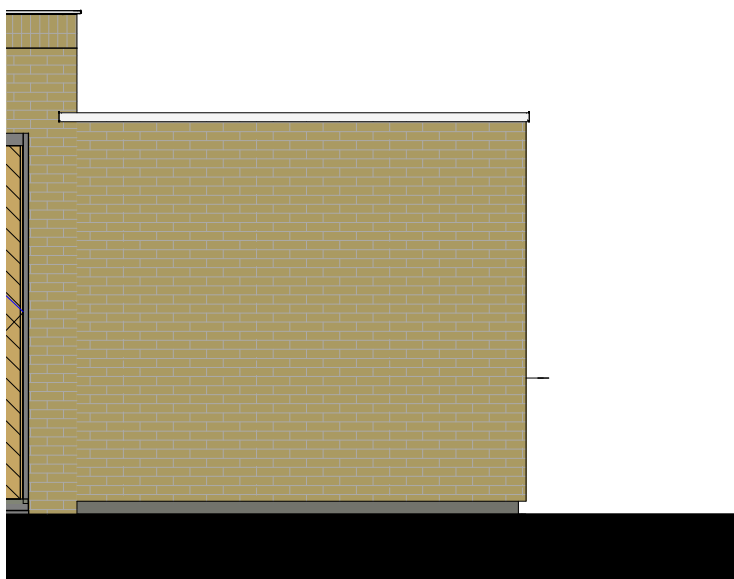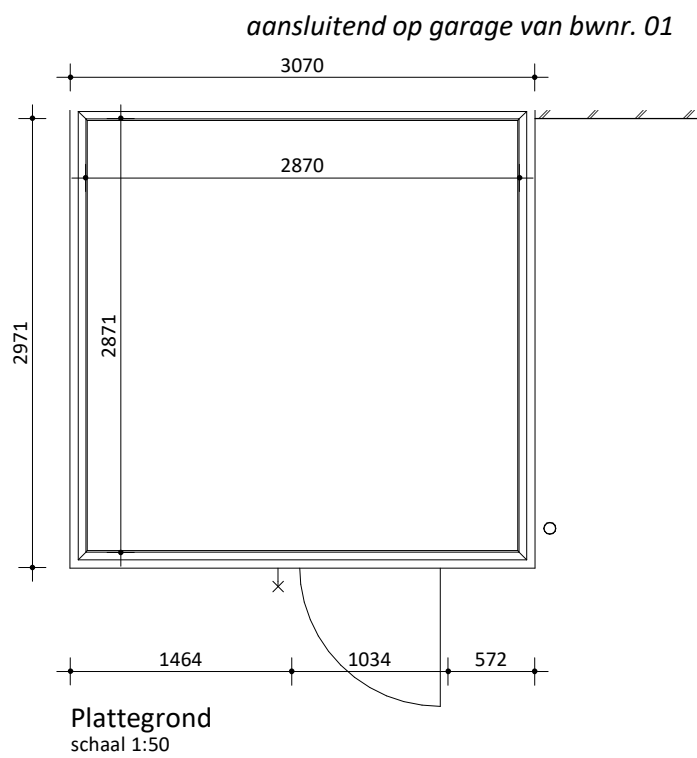

Berging behorende bij bouwnummers


zoals getekend: 24

zoals gespiegeld: -

Berging steen
semi-vrijstaand
Berging tekening




project	schaal	getekend
LierKwartier	1:50	FORM
datum	bladnummer	projectnummer
12-03-2020	B1.3	P19255

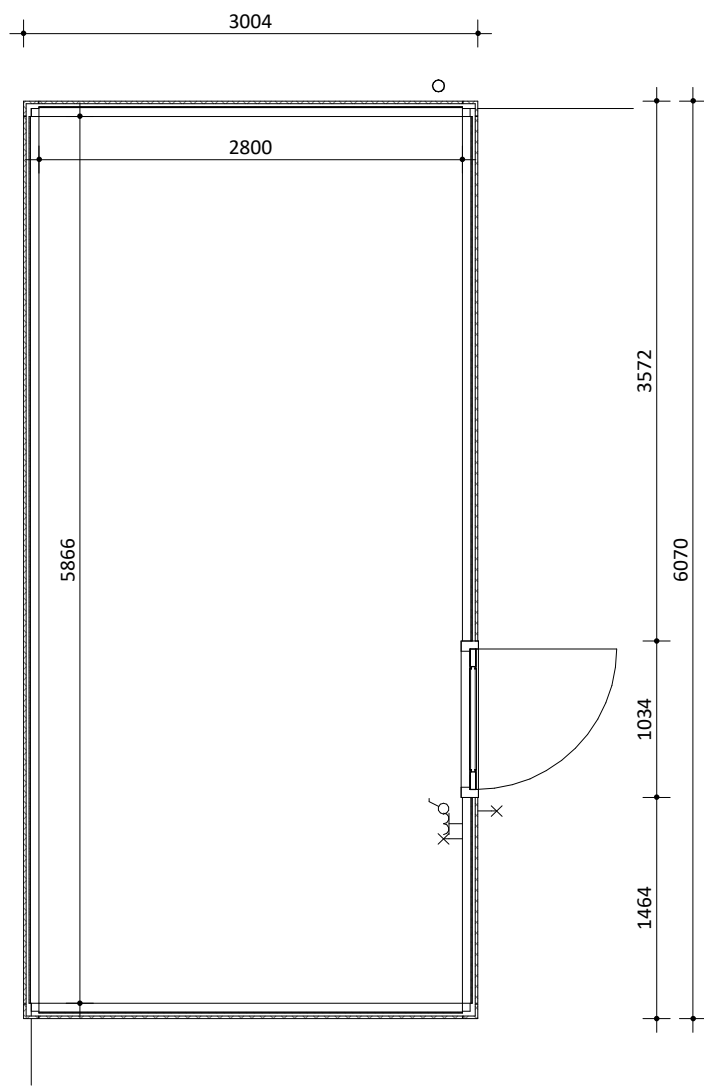


Plattegrond
schaal 1:50



Vorgevel
schaal 1:50

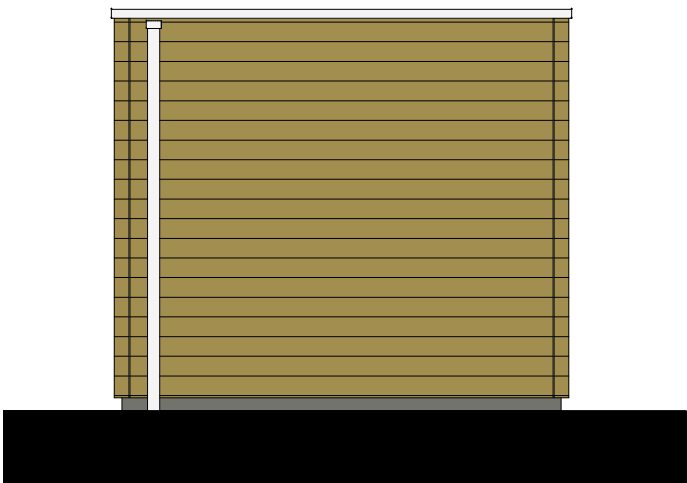

Linkergevel
schaal 1:50

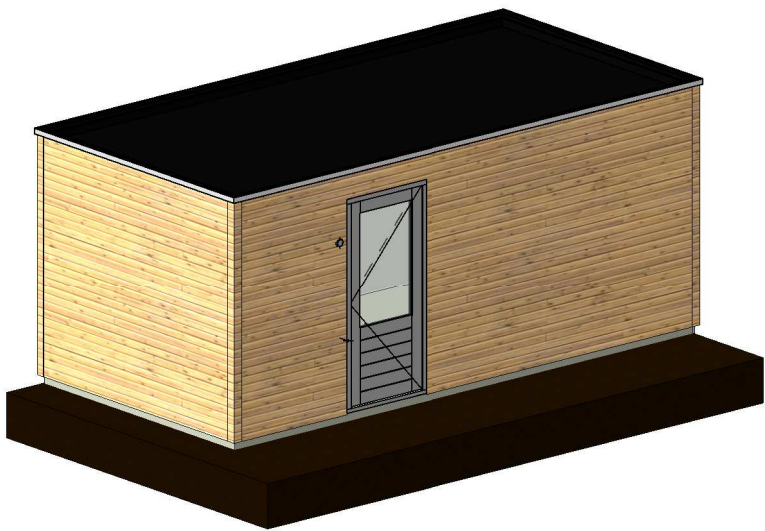


Berging behorende bij bouwnummers

zoals getekend: 74

zoals gespiegeld: -

onderdeel	project	schaal	getekend
Berging hout vrijstaand 3 Berging tekening	LierKwartier	1:50	FORM
datum	bladnummer	projectnummer	
12-03-2020	B1.4	P19255	

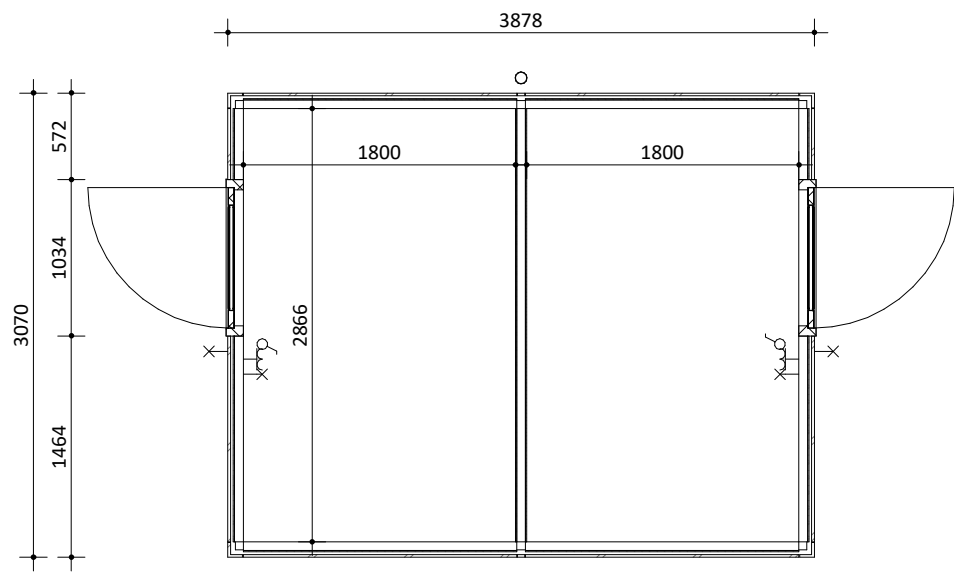


Plattegrond
schaal 1:50




Linkergevel
schaal 1:50



Voorgevel
schaal 1:50

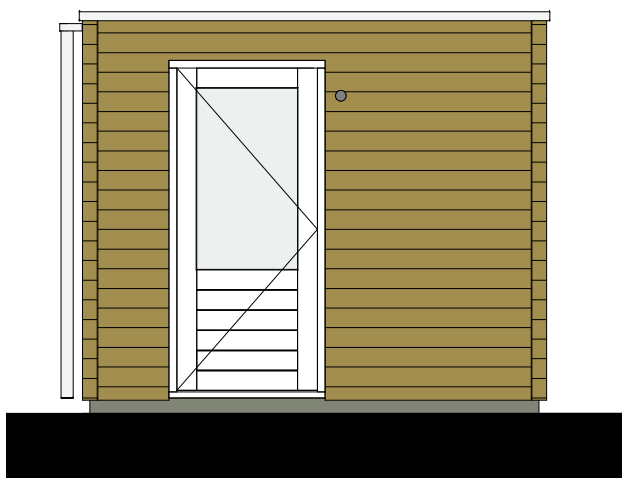

Rechtergevel
schaal 1:50

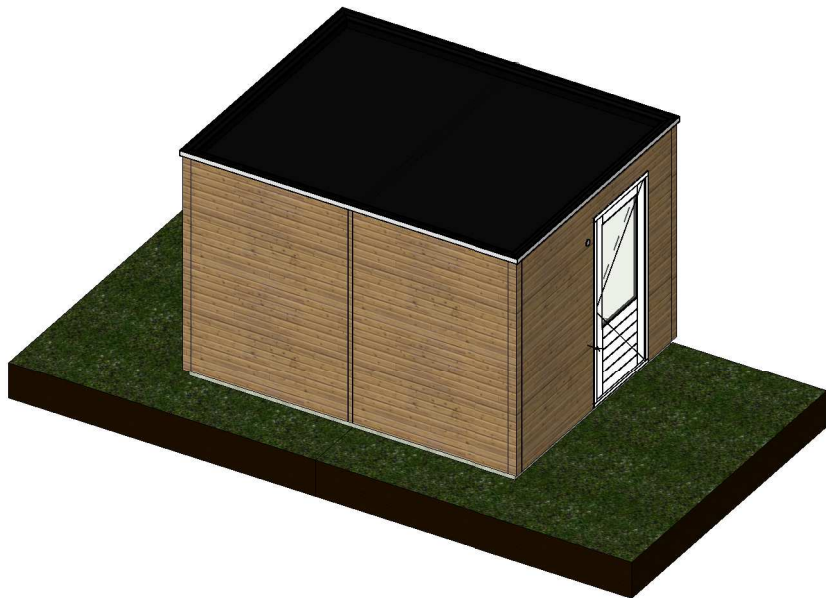


Berging behorende bij bouwnummers


zoals getekend: 19 t/m 22, 37 t/m 46, 48 t/m 51, 53 t/m 68, 70 t/m 73
en 75 t/m 80

zoals gespiegeld:

-

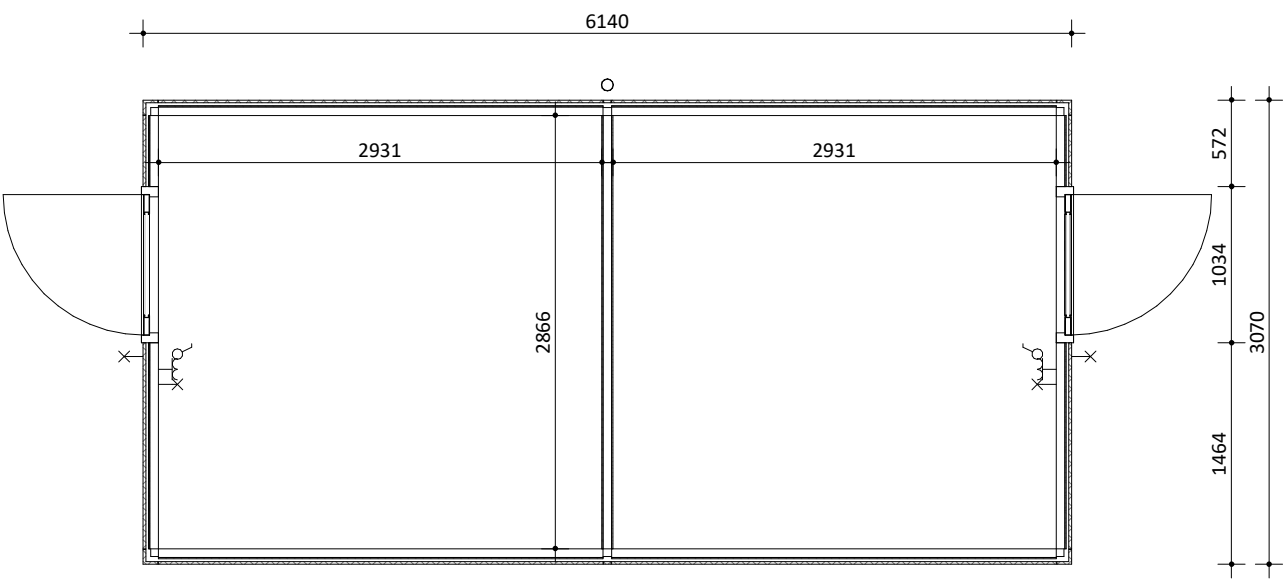


Plattegrond
schaal 1:50

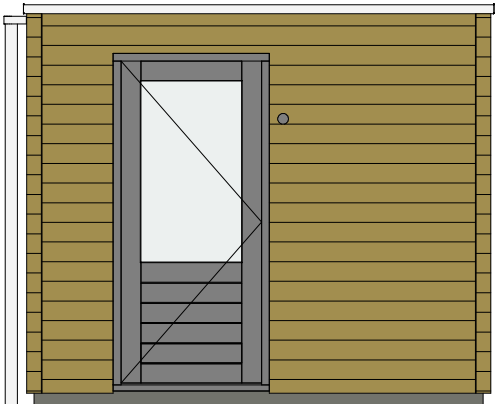


Linkergevel
schaal 1:50



Voorgevel
schaal 1:50

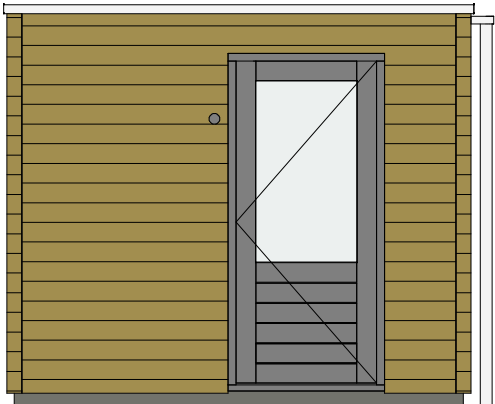

Rechtergevel
schaal 1:50

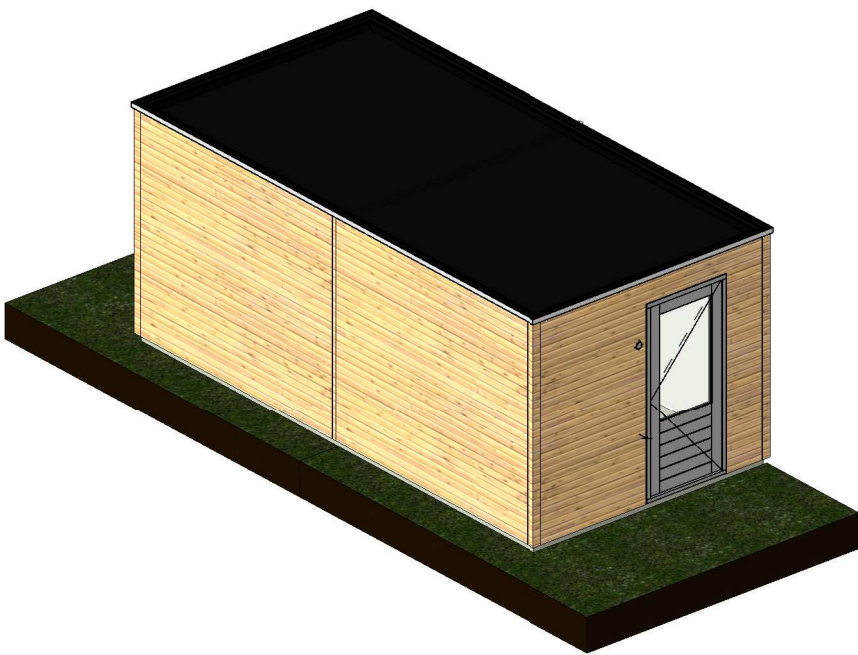

Berging behorende bij bouwnummers

zoals getekend: 8, 9, 10 en 11

zoals gespiegeld: -