



Voorgevel schaal 1:100




Achtergevel schaal 1:100



Linker zijgevel schaal 1:100



Bouwnummer 42
1:50

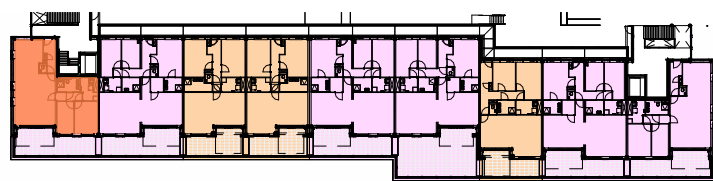

Eerste verdieping

Disclaimer

Deze verkooptekening geeft een goed beeld van de woningen. De genoemde maten zijn circa maten. Indien de maatvoering tussen wanden en verdiepingen wordt aangegeven, is daarbij nog geen rekening gehouden met enige wandafwerking c.q. plafondafwerking zoals bijvoorbeeld sluitwerk, tegelwerk en maatoleranties. De posties van de krieschoten zijn indicatief en worden door de kapiteverancier aan de hand van berekeningen en tekeningen definitief bepaald. In verband met de nauwkeurige uitwerking van details, constructies, maatvoering materialen, e.d. kunnen er afwijkingen ontstaan in de maatvoering. Deze afwijkingen geven geen aanleiding tot verrekening. Aan in de tekening gemeten maatvoering kunnen geen rechten worden ontleend.

De aangegeven postie van de aansluitpunten en schakelaars is onder voorbehoud van kleine wijzigingen tijdens de uitvoering. De aangegeven postie van de installaties en afsluippunten zijn indicatief en worden door de installateur aan de hand van berekeningen en tekeningen definitief bepaald. De op tekening aangegeven huishoudelijke apparaten zoals wasmachine, losse kasten en meubilair etc. behoren niet tot de levering van. Aansluitpunten voor elektrika in keukens worden uitgevoerd conform nul-tekeningen aanrener. Inbraakwerendheid hang- en sluitwerk ramen en deuren voldoen aan weerstandsklasse 2. Voor kleuren en materiaal specificaties wordt verwezen naar de technische omschrijving en kleuren- en materiaalstaat.

Renvooi		
Bouwkundig		
	- metselwerk en isolatie	
	- houtskeletbouw wand 248mm	
	- kalkzandsteen	
	- betonwand	
	- gelsoliede voorzetwand	
	- binnenwand	
	- binnendeurkozijn	
	- entree	
	- installatieruimte (indeling technische ruimte indicatief)	
	- kristreestmethode (onbenoemde ruimte)	
Installaties		
	- thermostaat	
	- bedrukker	
	- aansluitpunt vloerverdeler	
	- aansluitpunt wasmachine	
	- aansluitpunt wasdroger	
	- aansluitpunt WTW	
	- aansluitpunt warmtepomp	
	- aansluitpunt loes	
	- aansluitpunt netwerkkabel	
	- dubbele wandcontactdoos	
	- enkelpolige schakelaar	
	- dubbelpolige schakelaar	
	- wisselschakelaar	
	- schel	
	- schakelaar tbr. wtv-unit	
	- lichtpunt aan plafond	
	- lichtpunt aan wand	
	- lichtpunt buiten	
	- rookmelder	
	- hemelwaterafvoer	
	- MV toevoerpunt (plafond)	
	- MV afvoerpunt (plafond)	
	- MV afvoerpunt (wand)	
	- MV afvoerpunt (plafond)	
	- wisselschakelaar	
	- cv-verdeler	
	- vloerverwarming	
	- radiator	
	- mechanische ventilatie-unit incl. warmterugwinunit	
	- opstelplaats wasmachine/droger	
	- warmtepomp	

Lierkwartier
Aan de Kade

Omschrijving:
Appartement, Type E01s, 3kmr Hoek
Appartement, bnr 42
Bladnr:
VT-A10
formaat: A1
schaal: 1:50 en 1:100
datum: 19-08-2026
gewijzigd:
A
B