





Vorgevel schaal 1:100




Achtergevel schaal 1:100

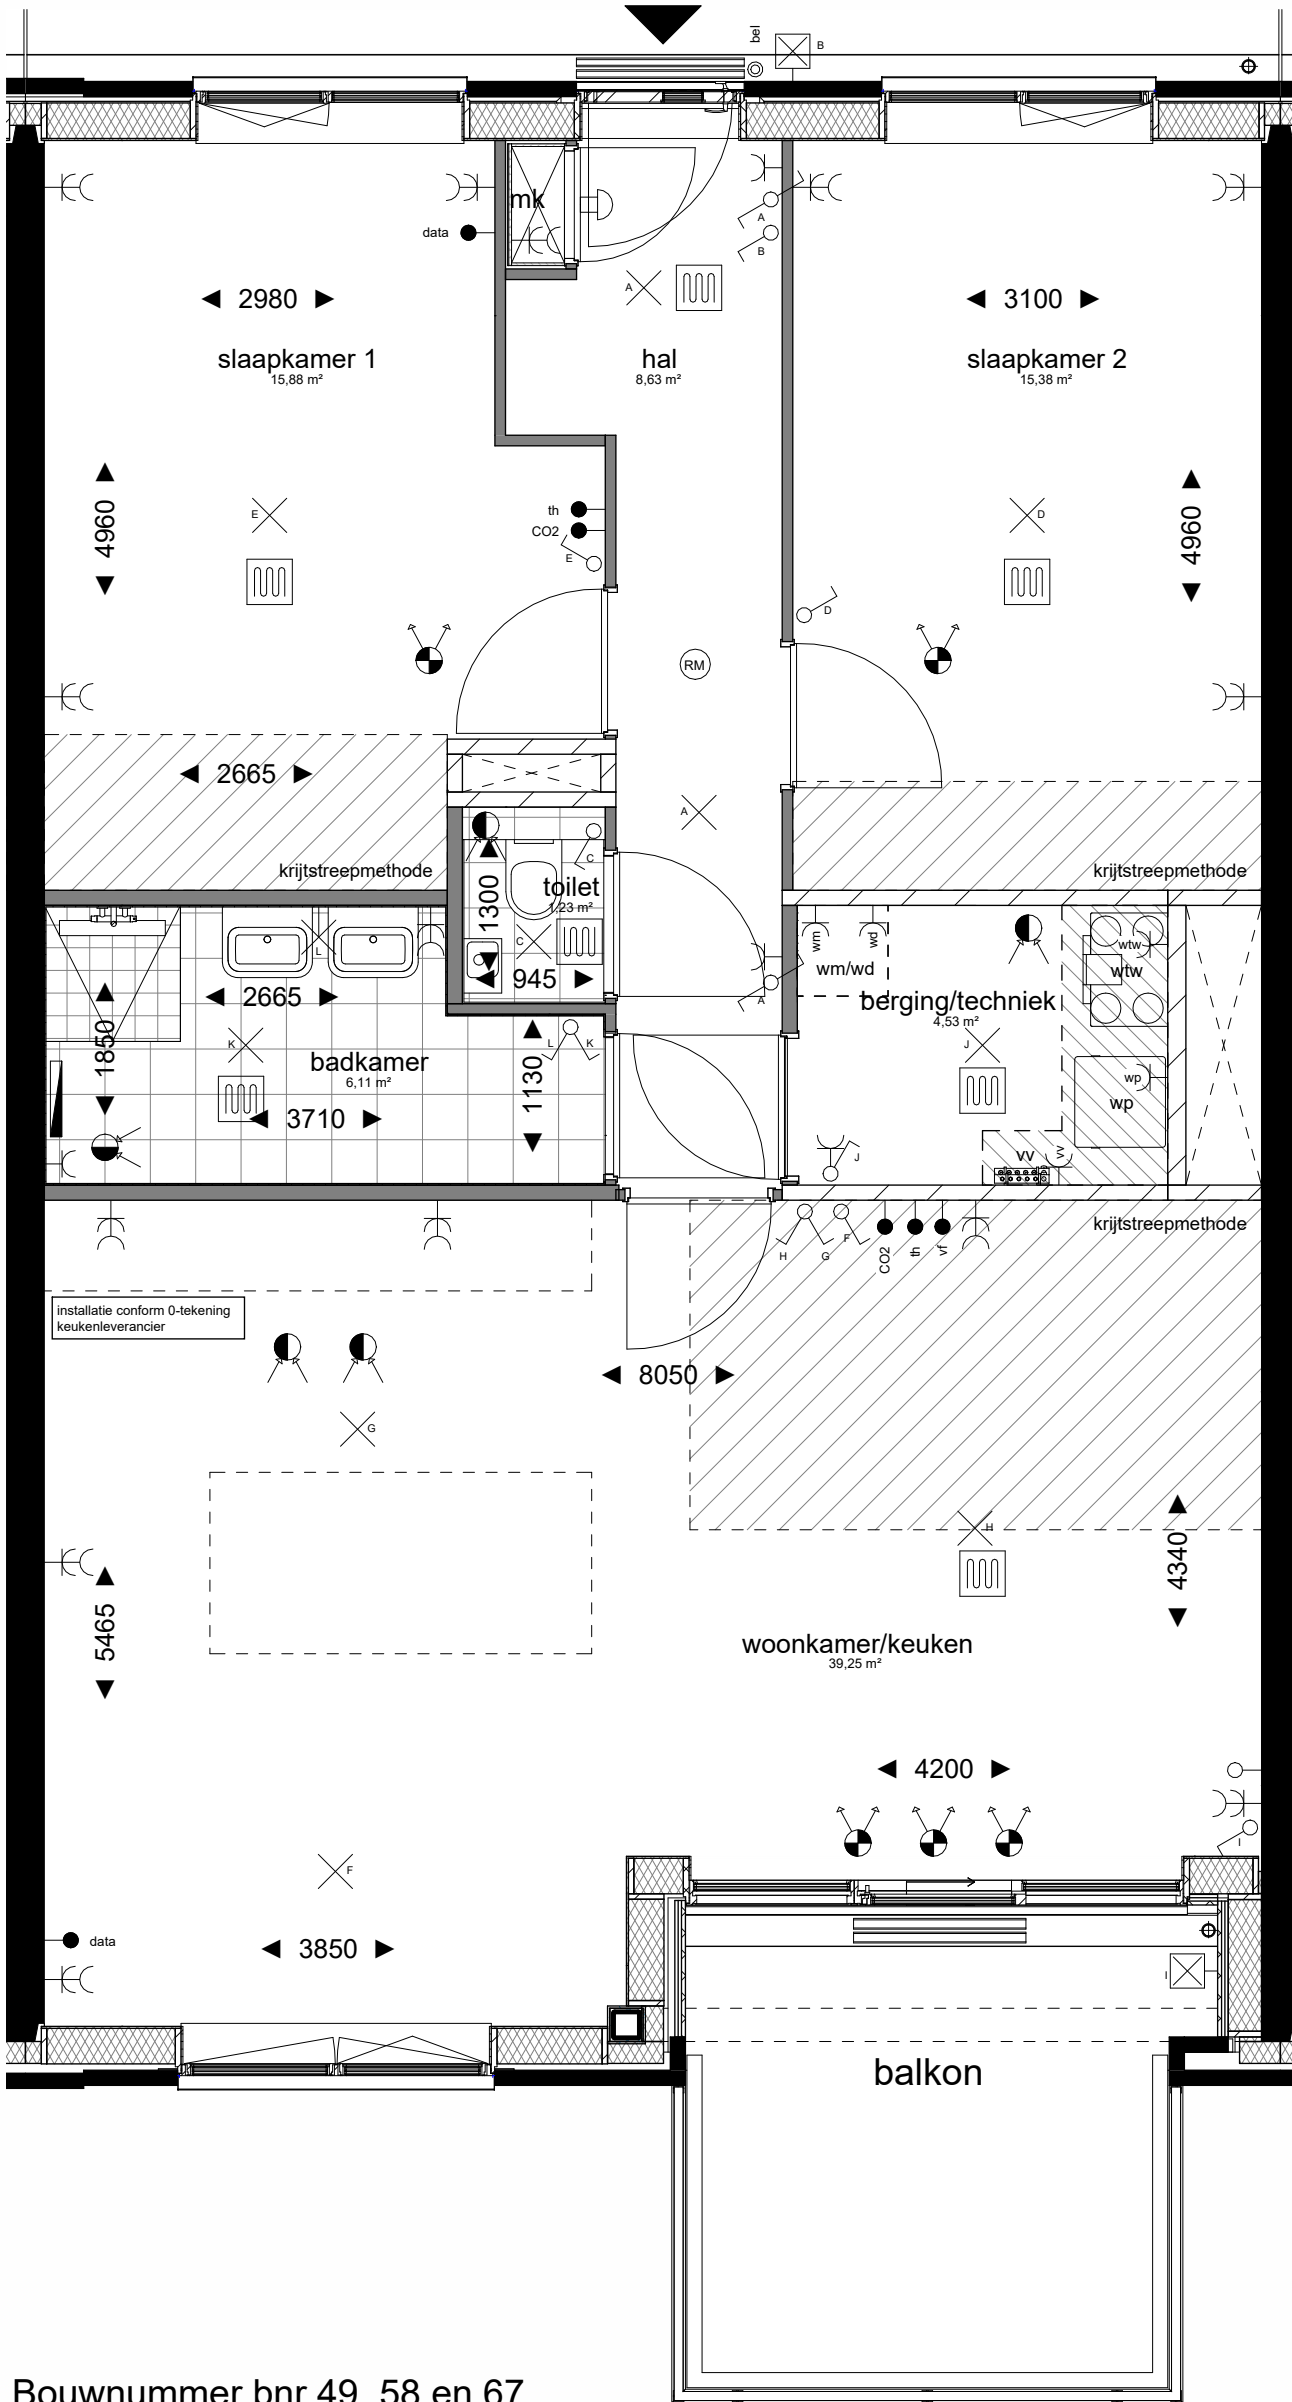


Bouwnummer bnr 49, 58 en 67
1:50

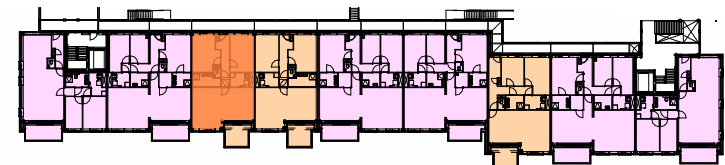

Tweede verdieping

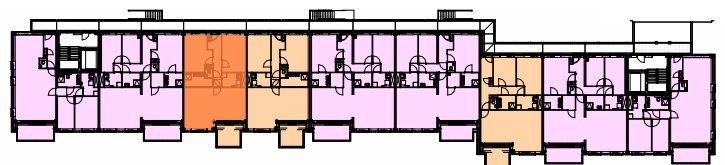

Derde verdieping

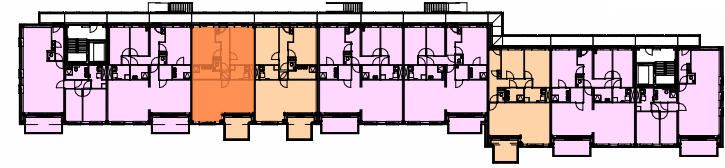

Vierde verdieping

Disclaimer

Deze verkooptekening geeft een goed beeld van de woningen. De genoemde maten zijn circa maten. Indien de maatvoering tussen wanden en verdiepingen wordt aangegeven, is daarbij nog geen rekening gehouden met enige wandafwerking c.q. plafondafwerking zoals bijvoorbeeld stuwerk, tegelwerk en maatoleranties. De posities van de knieschotten zijn indicatief en worden door de kapiteverancier aan de hand van berekeningen en tekeningen definitief bepaald. In verband met de nauwkeurige uitwerking van details, constructies, maatvoering materialen, e.d. kunnen er afwijkingen ontstaan in de maatvoering. Deze afwijkingen geven geen aanleiding tot verzekering. Aan in de tekening gemeten maatvoering kunnen geen rechten worden ontleend.

De aangegeven posities van de aansluitpunten en schakelaars is onder voorbehoud van kleine wijzigingen tijdens de uitvoering. De aangegeven posities van de installaties en afsluippunten zijn indicatief en worden door de installateur aan de hand van berekeningen en tekeningen definitief bepaald. De op tekening aangegeven huishoudelijke apparaten zoals wasmachine, losse kasten en meubilair etc. behoren niet tot de levering van. Aansluitpunten voor elektriciteit in keukens worden uitgevoerd conform nul-tekeningen aannemer. Inbraakwerendheid hang- en sluitwerk ramen en deuren voldoen aan weerstandsklasse 2. Voor kleuren en materiaalspecificaties wordt verwezen naar de technische omschrijving en kleuren- en materiaalstaat.

Renvooi	
Bouwkundig	
	metselwerk en isolatie
	houtskeletbouw wand 248mm
	kalkzandsteen
	betonwand
	gelsoleerde voorzetwand
	binnenwand
	binnendeurkozijn
	entree
	installatieruimte (indeling technische ruimte indicatief)
	krijtstreepmethode (onbenoemde ruimte)
Installaties	
	thermostaat
	bedrukker
	aansluitpunt vloerverdeler
	aansluitpunt wasmachine
	aansluitpunt wasdroger
	aansluitpunt WTW
	aansluitpunt warmtepomp
	aansluitpunt loes
	aansluitpunt netwerkkabel
	dubbele wandcontactdoos
	enkeelpolige schakelaar
	dubbelpolige schakelaar
	wisselschakelaar
	schel
	schakelaar tbr. wtv-unit
	lichtpunt aan plafond
	lichtpunt buiten
	rookmelder
	hemelwaterafvoer
	MV toevoerpunt (plafond)
	MV afvoerpunt (plafond)
	MV afvoerpunt (wand)
	MV afvoerpunt (plafond)
	cv-verdeler
	vloerverwarming
	radiator
	mechanische ventilatie-unit incl. warmterugwinunit
	opstelplaats wasmachine/droger
	warmtepomp