





Voorgevel schaal 1:100



Achtergevel schaal 1:100

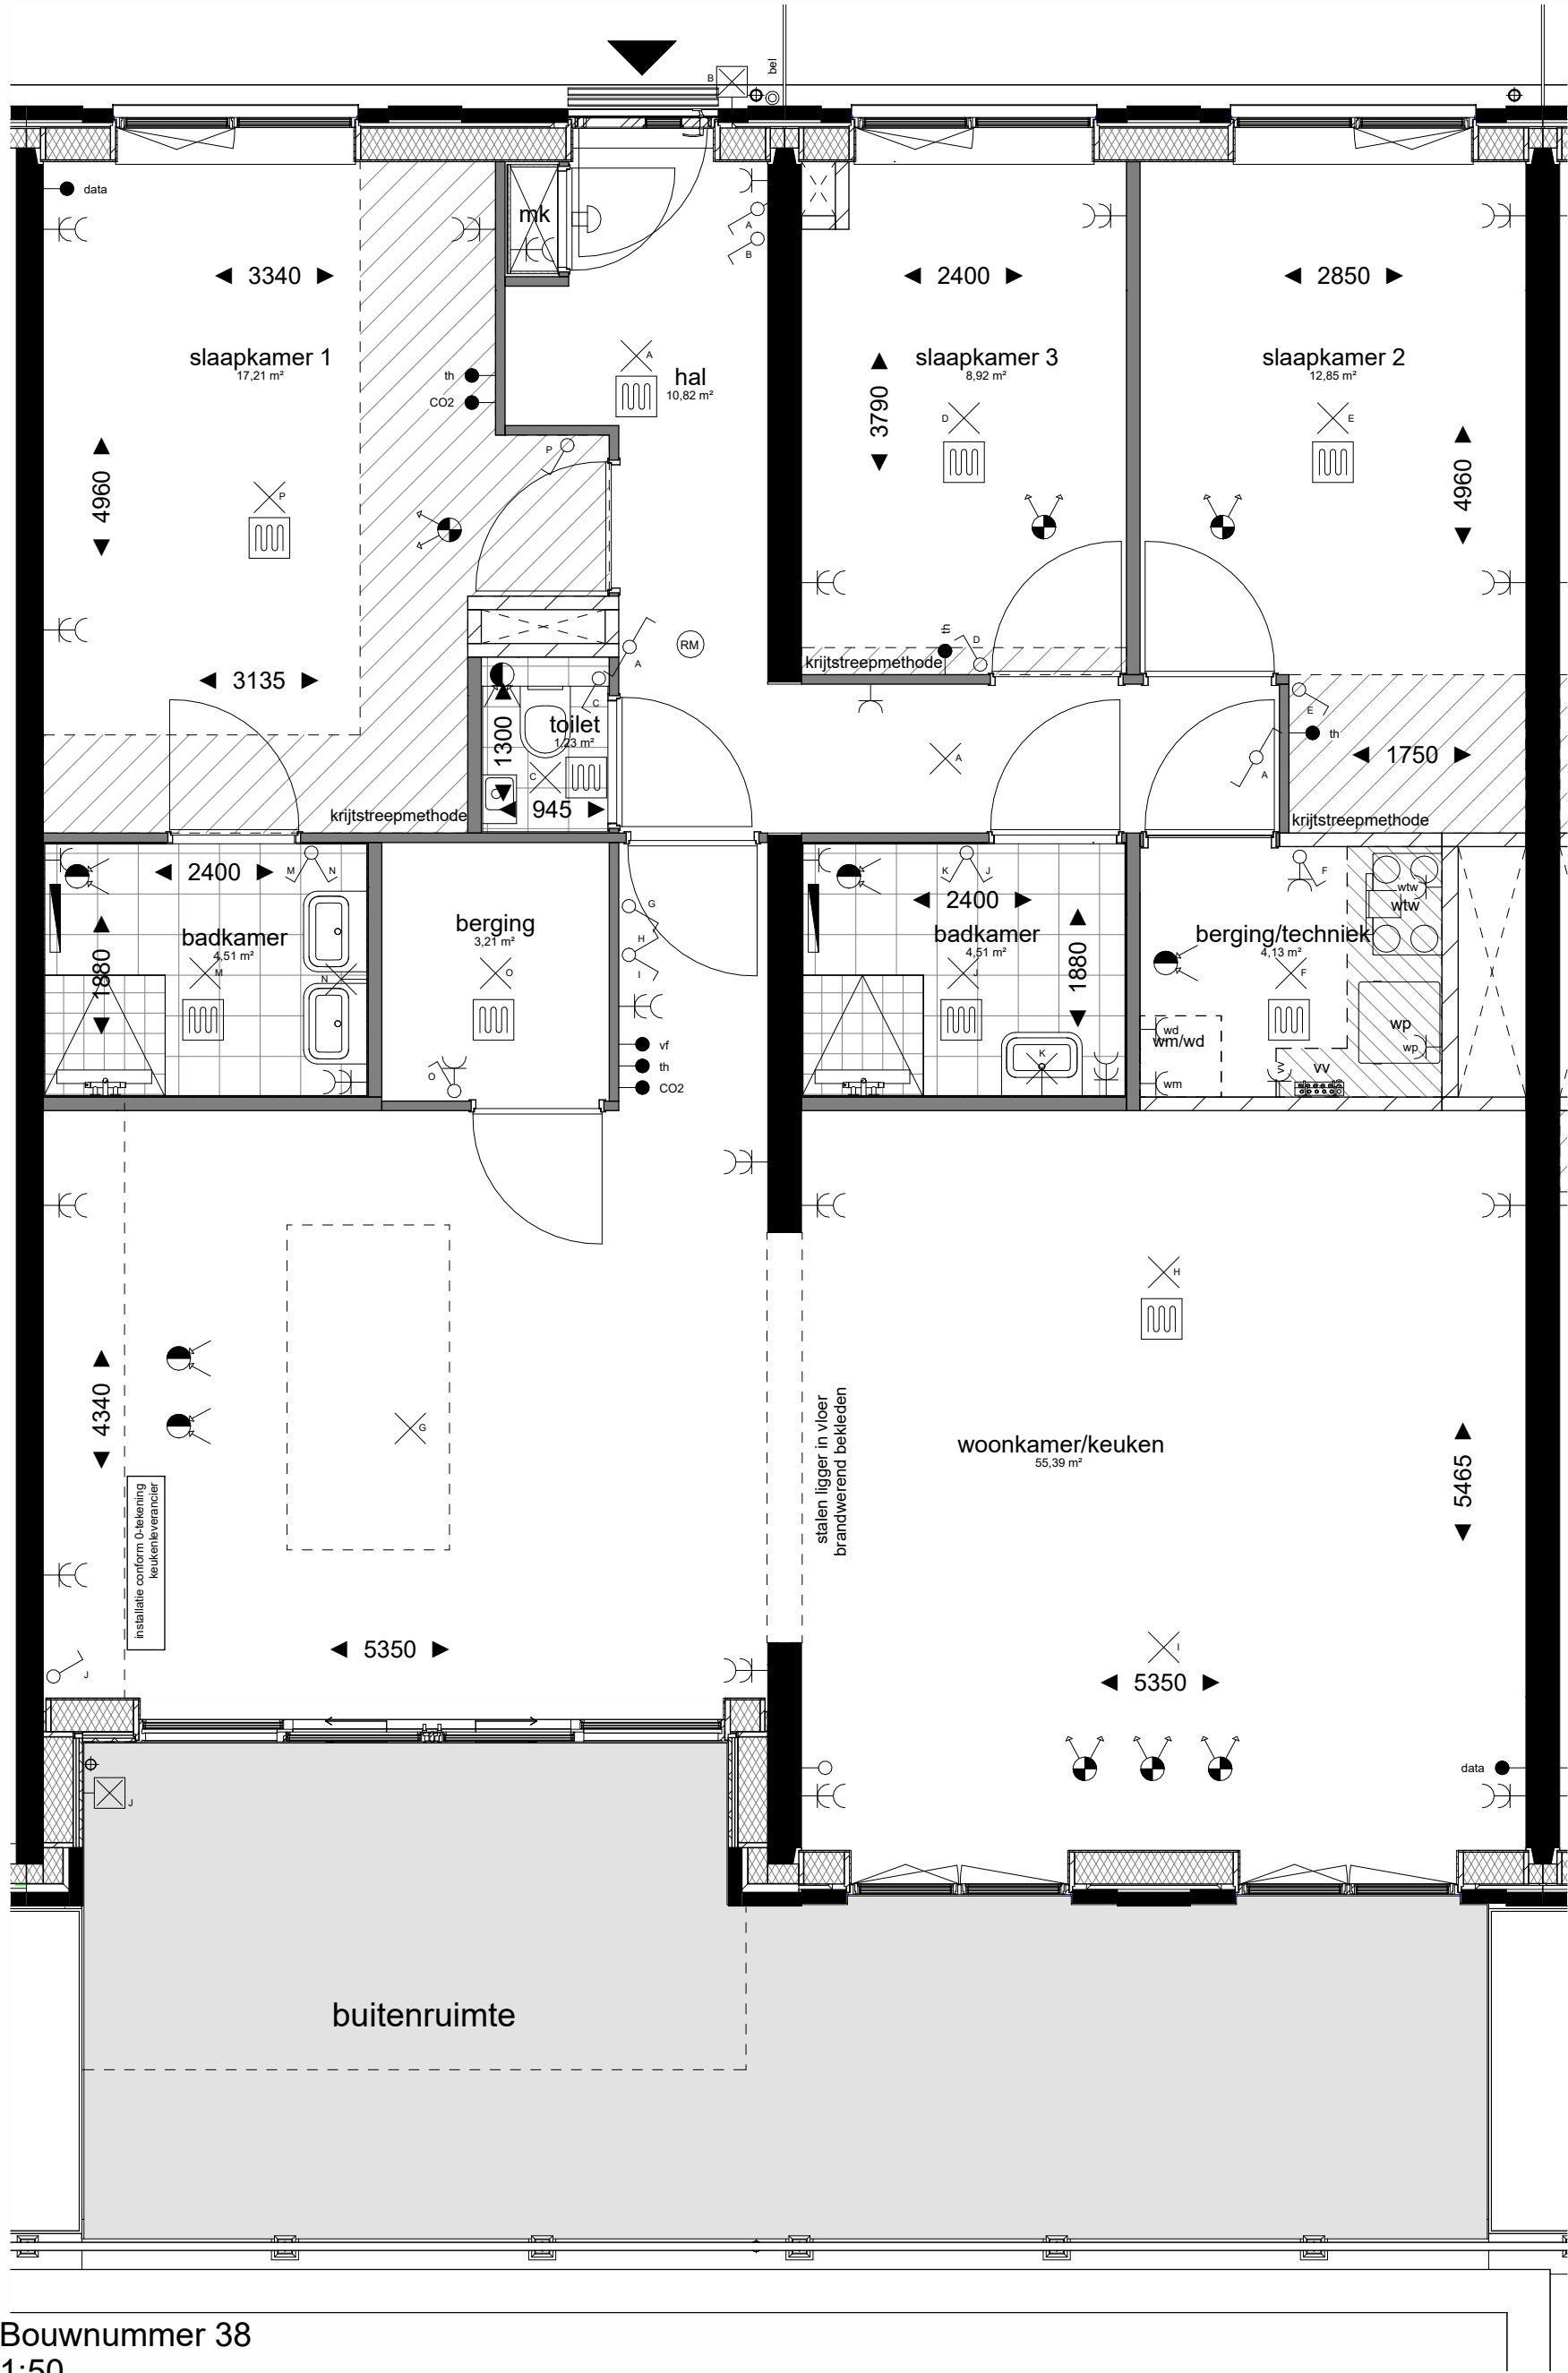

Bouwnummer 38
1:50

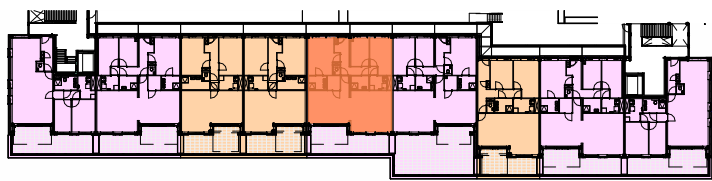

Eerste verdieping

Disclaimer

Deze verkooptekening geeft een goed beeld van de woningen. De genoemde maten zijn circa maten. Indien de maatvoering tussen wanden en verdiepingen wordt aangegeven, is daarbij nog geen rekening gehouden met enige wandafwerking c.q. plafondafwerking zoals bijvoorbeeld stuwerk, tegelwerk en maatoleranties. De posities van de knieschotten zijn indicatief en worden door de kapleverancier aan de hand van berekeningen en tekeningen definitief bepaald. In verband met de nauwkeurige uitwerking van details, constructies, maatvoering materialen, e.d. kunnen er afwijkingen ontstaan in de maatvoering. Deze afwijkingen geven geen aanleiding tot verrekening. Aan in de tekening gemeten maatvoering kunnen geen rechten worden ontleend.

De aangegeven positie van de aansluitpunten en schakelaars is onder voorbehoud van kleine wijzigingen tijdens de uitvoering. De aangegeven positie van de installaties en afzuigpunten zijn indicatief en worden door de installateur aan de hand van berekeningen en tekeningen definitief bepaald. De op tekening aangegeven huishoudelijke apparaten zoals wasmachine, losse kasten en meubilair etc. behoren niet tot de levering van. Aansluitpunten voor elektrika in keukens worden uitgegevoerd conform nul-tekeningen aannemer. Inbraakwerendheid hang- en sluitwerk ramen en deuren voldoen aan weerstandsklasse 2. Voor kleuren en materiaalspecificaties wordt verwezen naar de technische omschrijving en kleuren- en materiaalstaat.

Renvooi		
Bouwkundig		
	metselwerk en isolatie	
	houtskeletbouw wand 248mm	
	kalkzandsteen	
	betonwand	
	gelsoliede voorzetwand	
	binnenwand	
	binnendeurkozijn	
	entree	
	installatieruimte (indeling technische ruimte indicatief)	
	krijtstreepmethode (onbenoemde ruimte)	
Installaties		
	thermostaat	
	bedrukker	
	aansluitpunt vloerverdeler	
	aansluitpunt wasmachine	
	aansluitpunt wasdroger	
	aansluitpunt WTW	
	aansluitpunt warmtepomp	
	aansluitpunt loes	
	aansluitpunt netwerkkabel	
	dubbele wandcontactdoos	
	enkeelpolige schakelaar	
	dubbelpolige schakelaar	
	wisselschakelaar	
	schel	
	cop-schakelaar tbr. wtv-unit	
	lichtpunt aan plafond	
	lichtpunt buiten	
	rookmelder	
	hemelwaterafvoer	
	MV toevoerpunt (plafond)	
	MV afvoerpunt (plafond)	
	MV afvoerpunt (wand)	
	MV afvoerpunt (plafond)	
	cv-verdeler	
	vloerverwarming	
	radiator	
	mechanische ventilatie-unit incl. warmterugwinunit	
	opstelplaats wasmachine/droger	
	warmtepomp	



Omschrijving:	
Appartement, Type E02, 4kmr Appartement, bnr 38	
Bladnr: VT-A18	
formaat: A1	gewijzigd: A
schaal: 1:50 en 1:100	B
datum: 19-08-2026	