



Schaal 1 : 200
= Gemeenschappelijk
Tekening bestaat uit 8 bladen
Blad 1

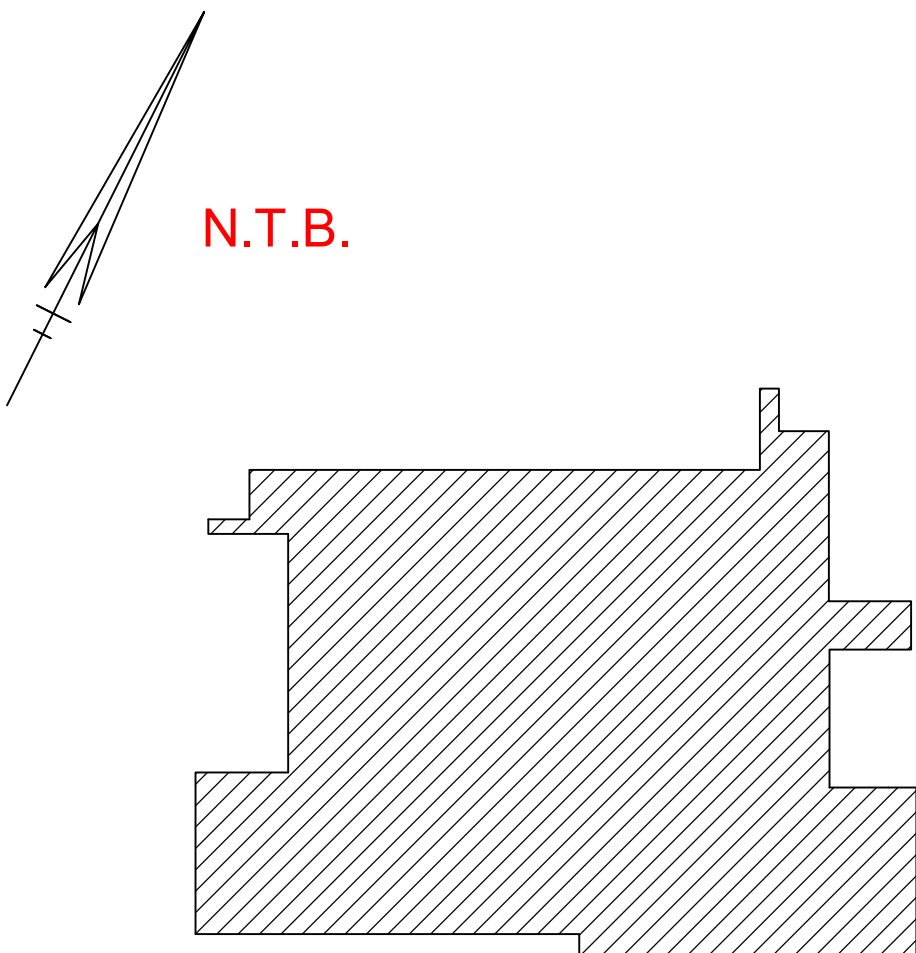

Situatie 1 : 1000 De Lier A

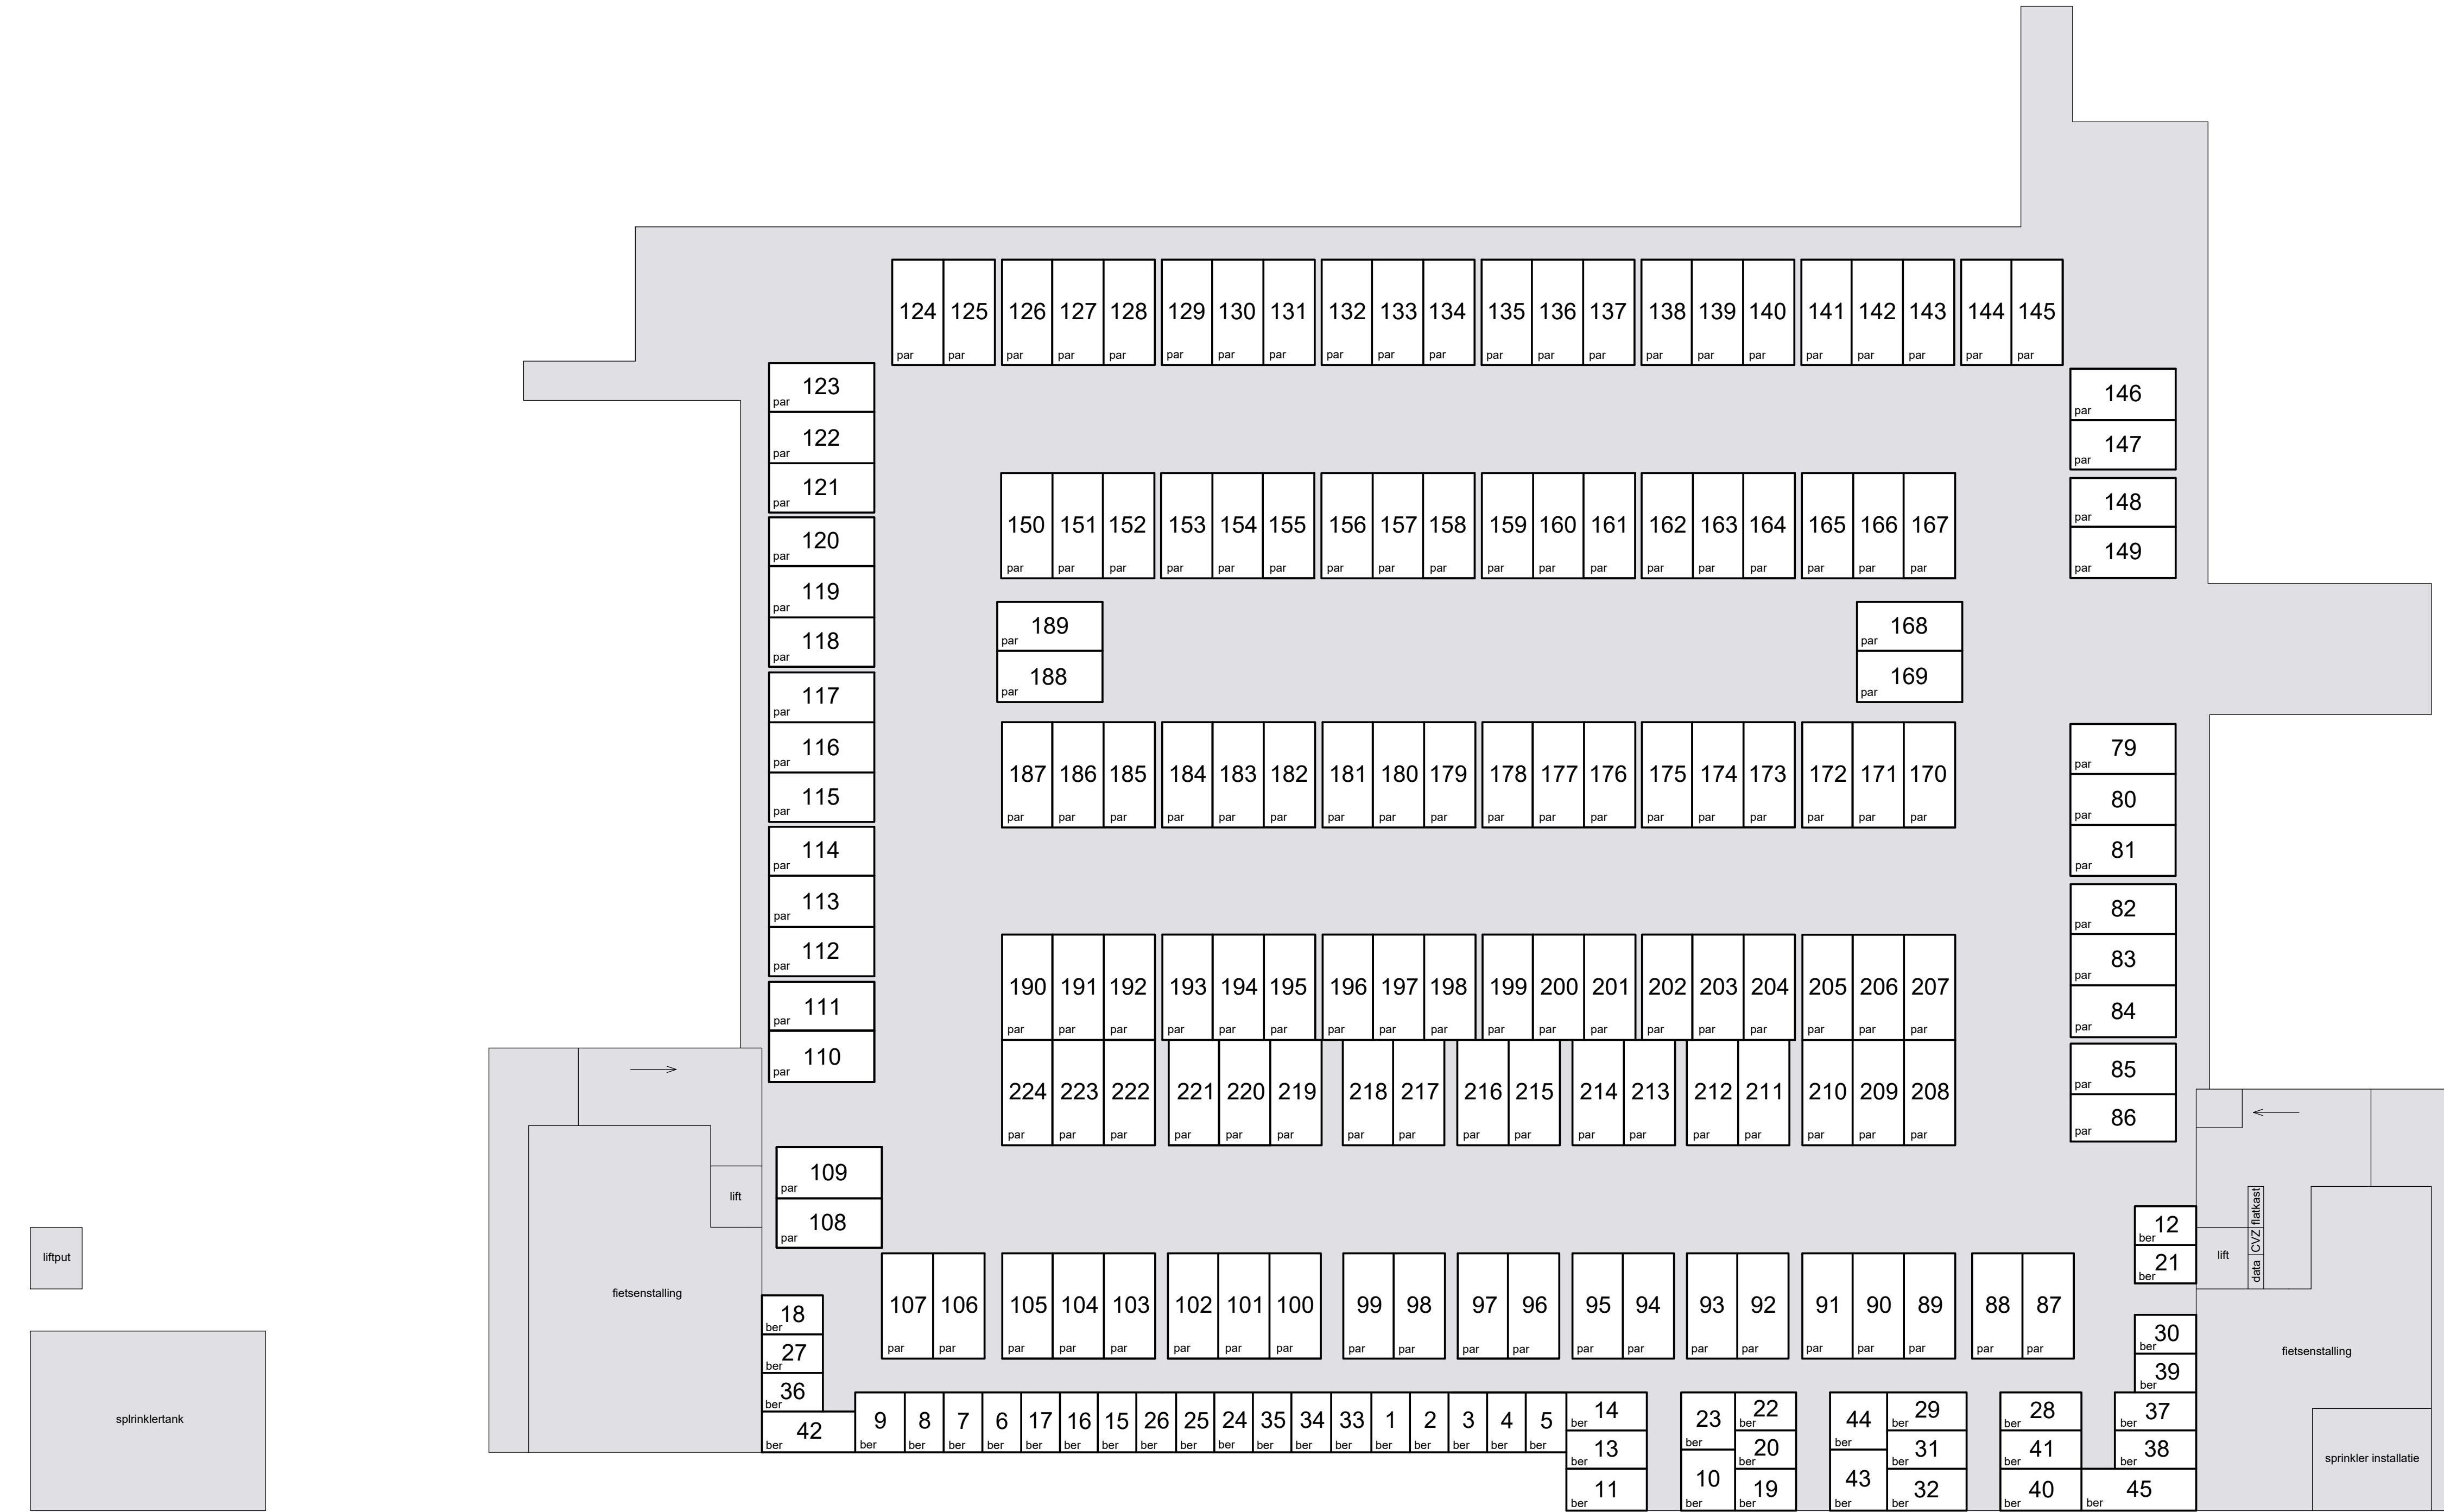


kelder
(rechts onder Blok E2)

begane grond

(E2)

0m 5m 10m



Schaal 1 : 200
= Gemeenschappelijk
Tekening bestaat uit 8 bladen
Blad 2

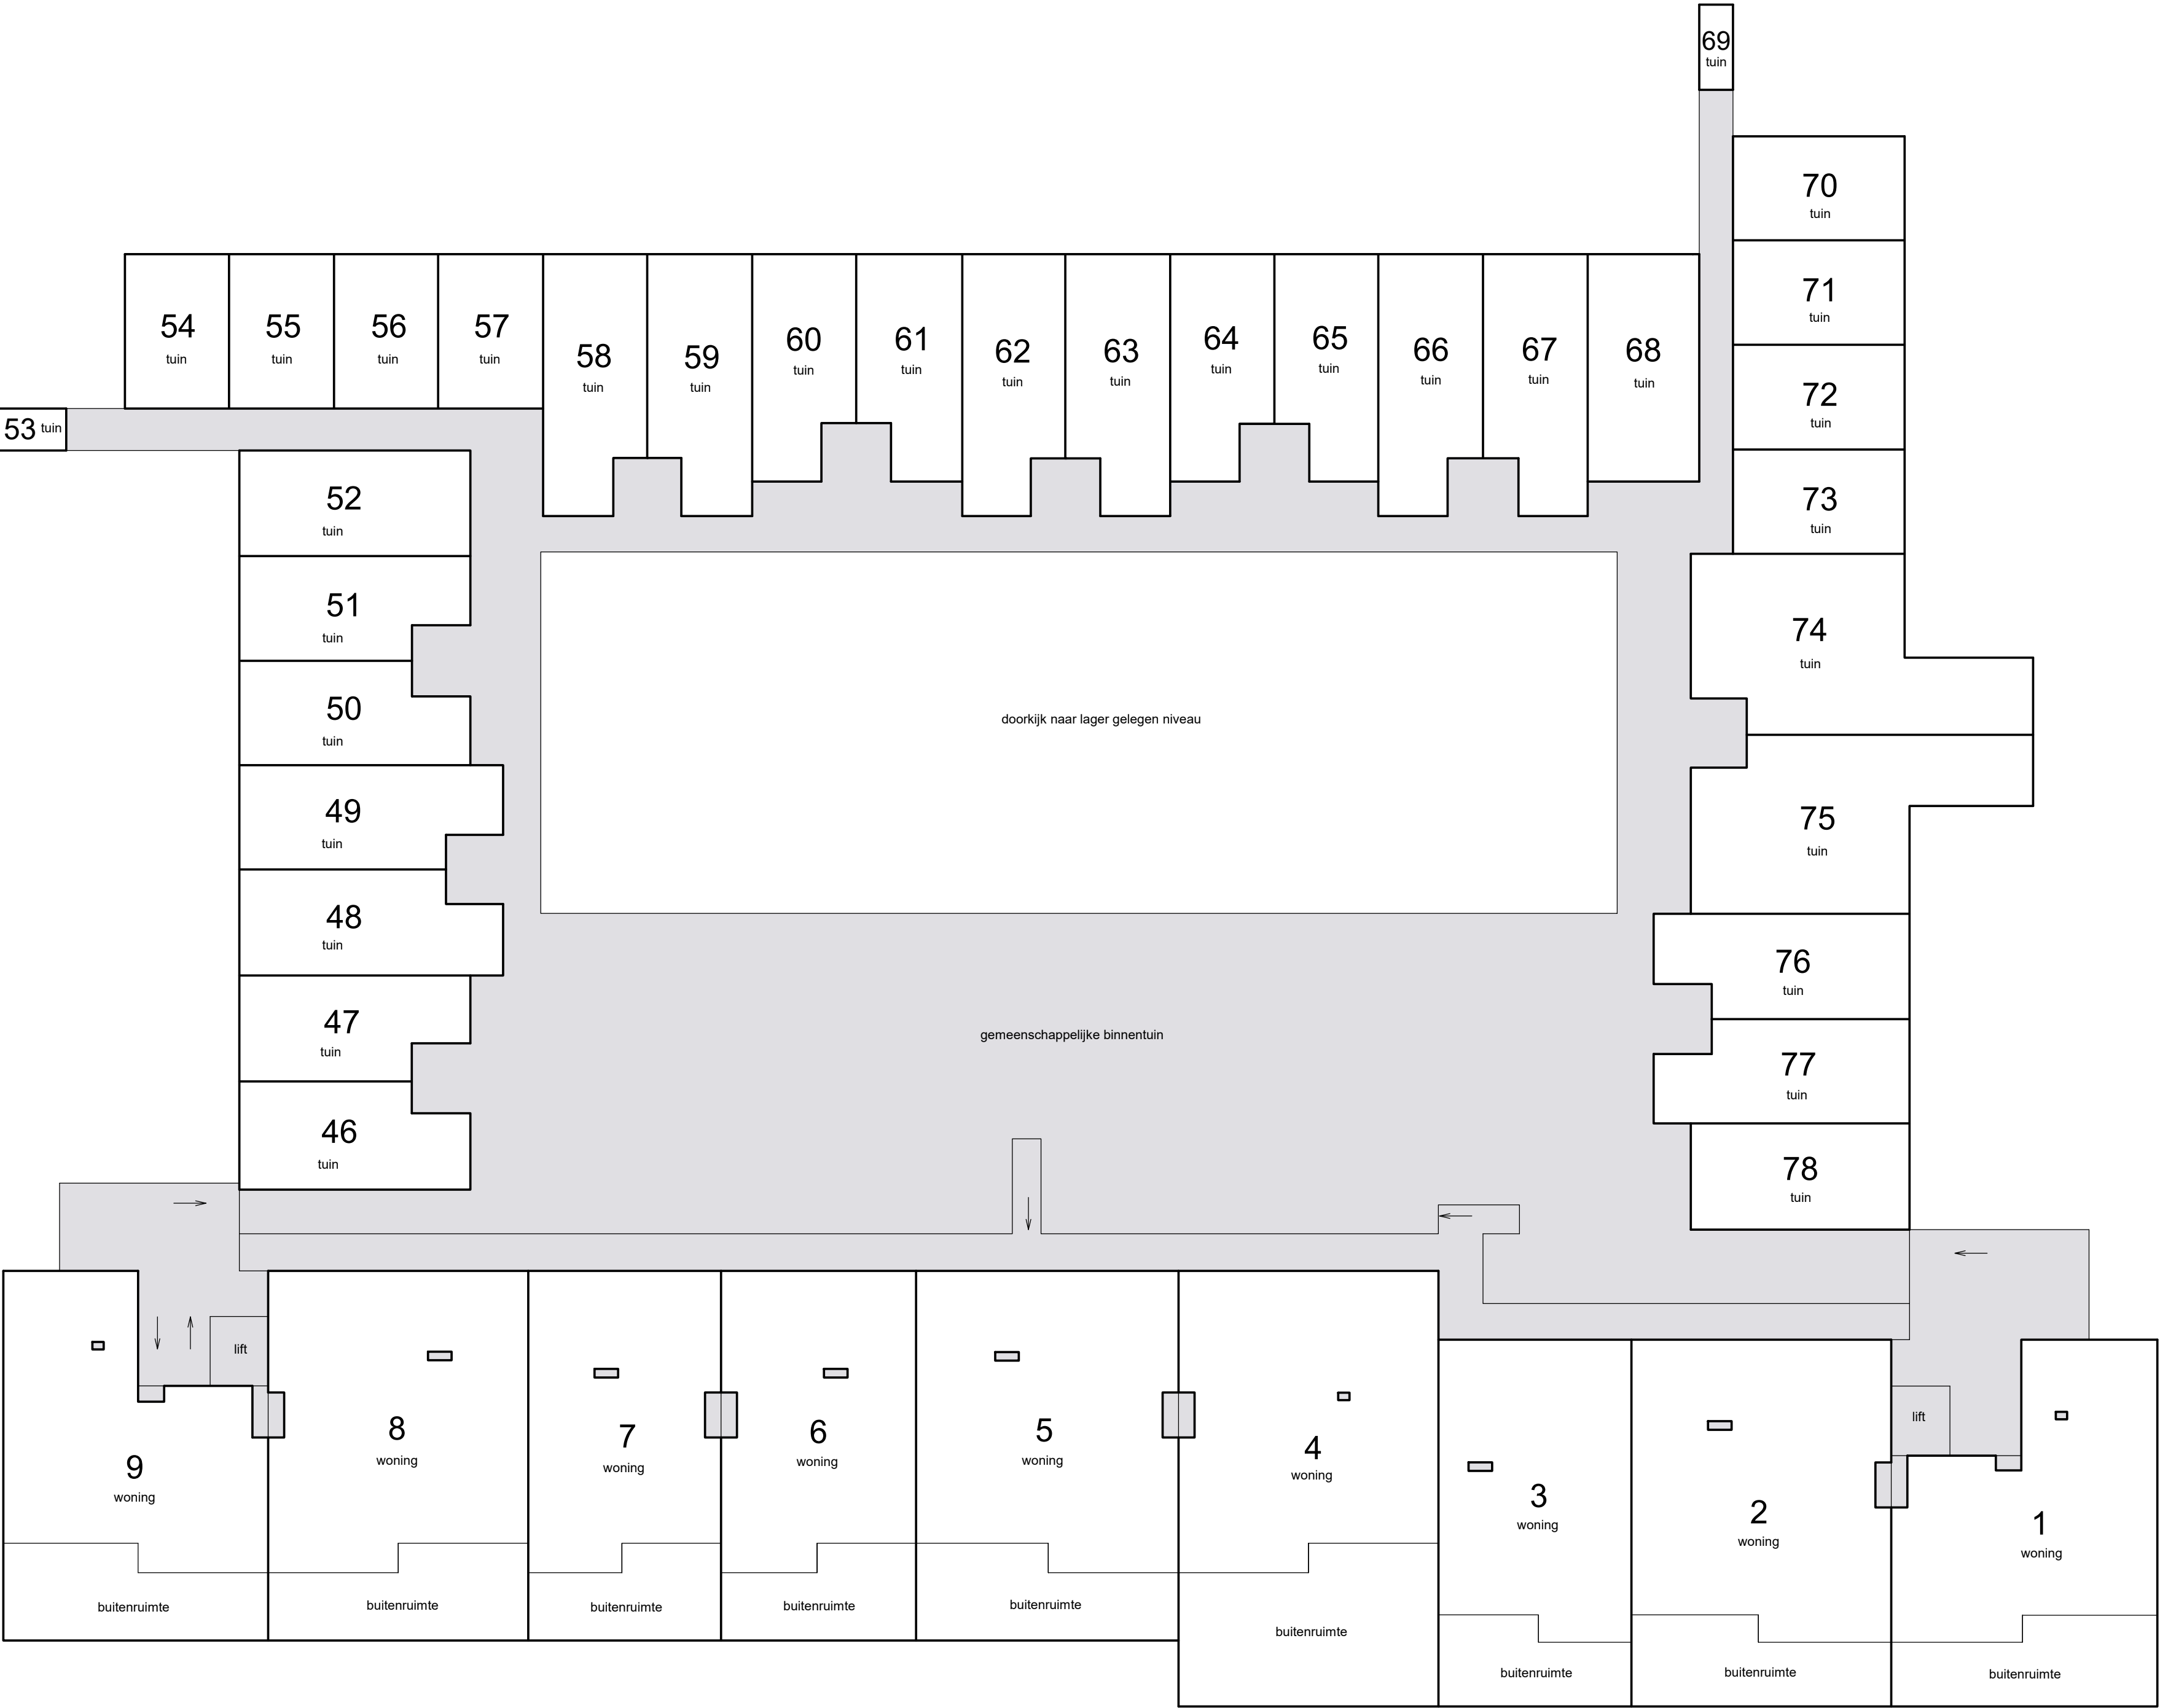


1e etage

0m 5m 10m



Schaal 1 : 200
= Gemeenschappelijk
Tekening bestaat uit 8 bladen
Blad 3

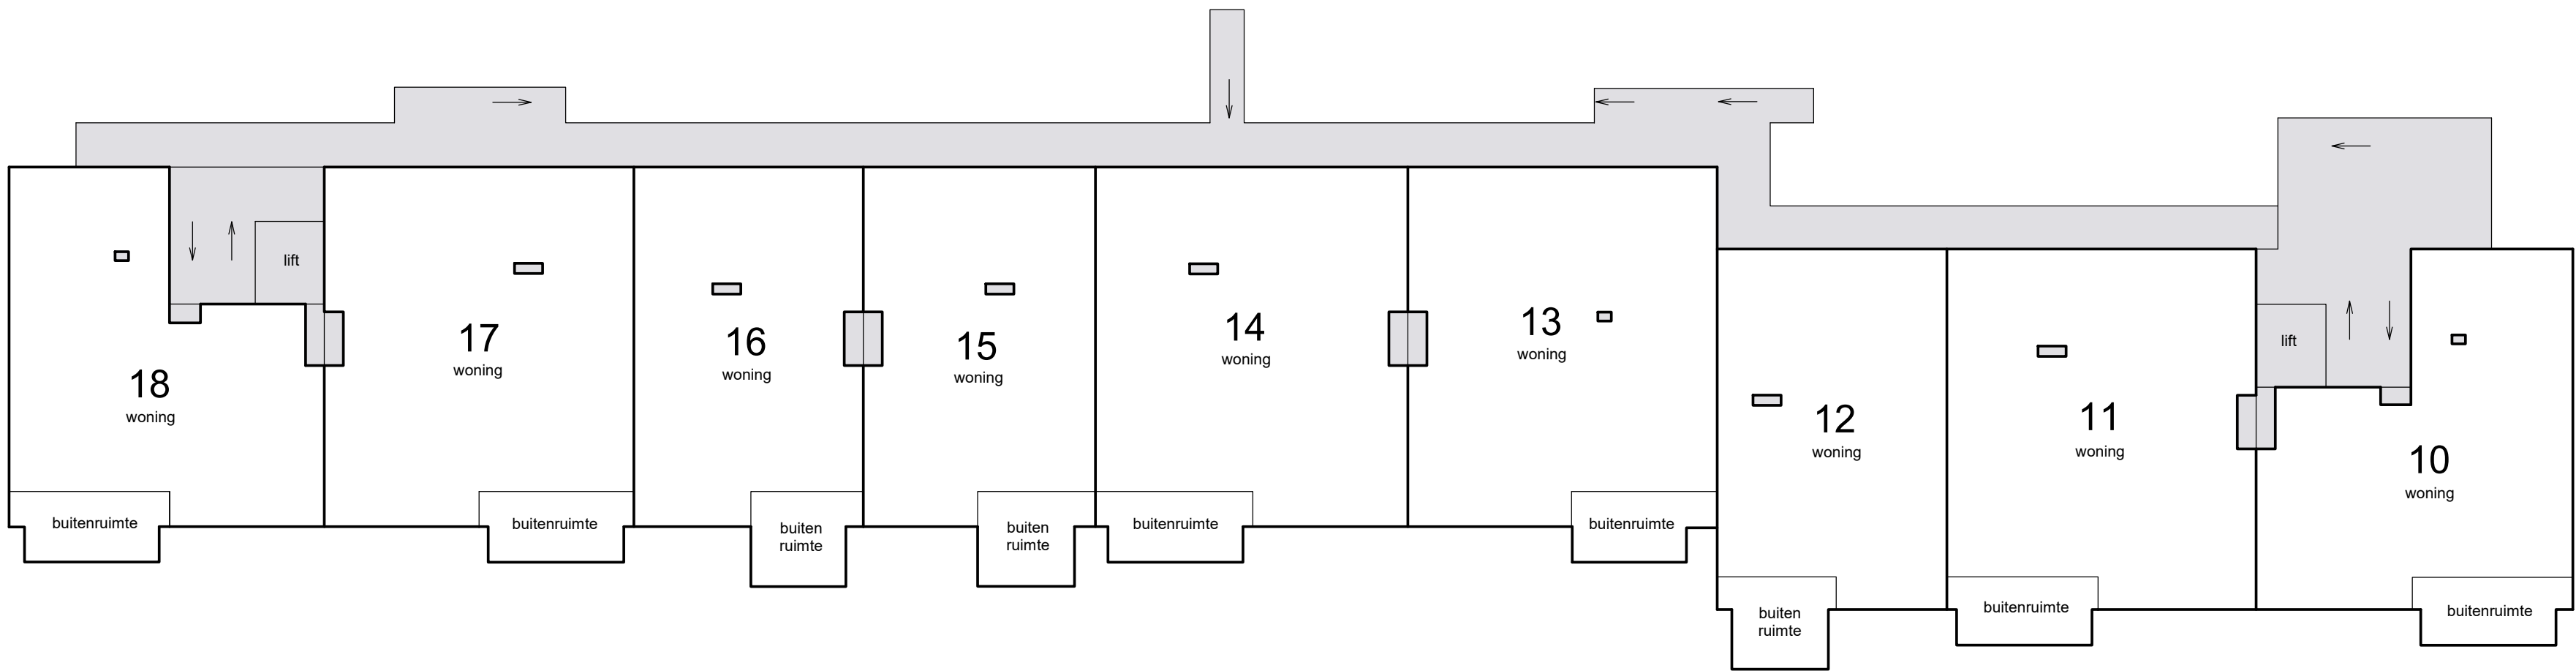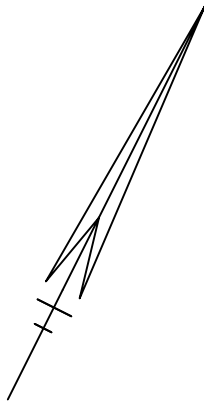


2e etage

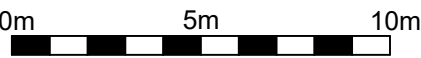



Schaal 1 : 200
= Gemeenschappelijk
Tekening bestaat uit 8 bladen
Blad 4

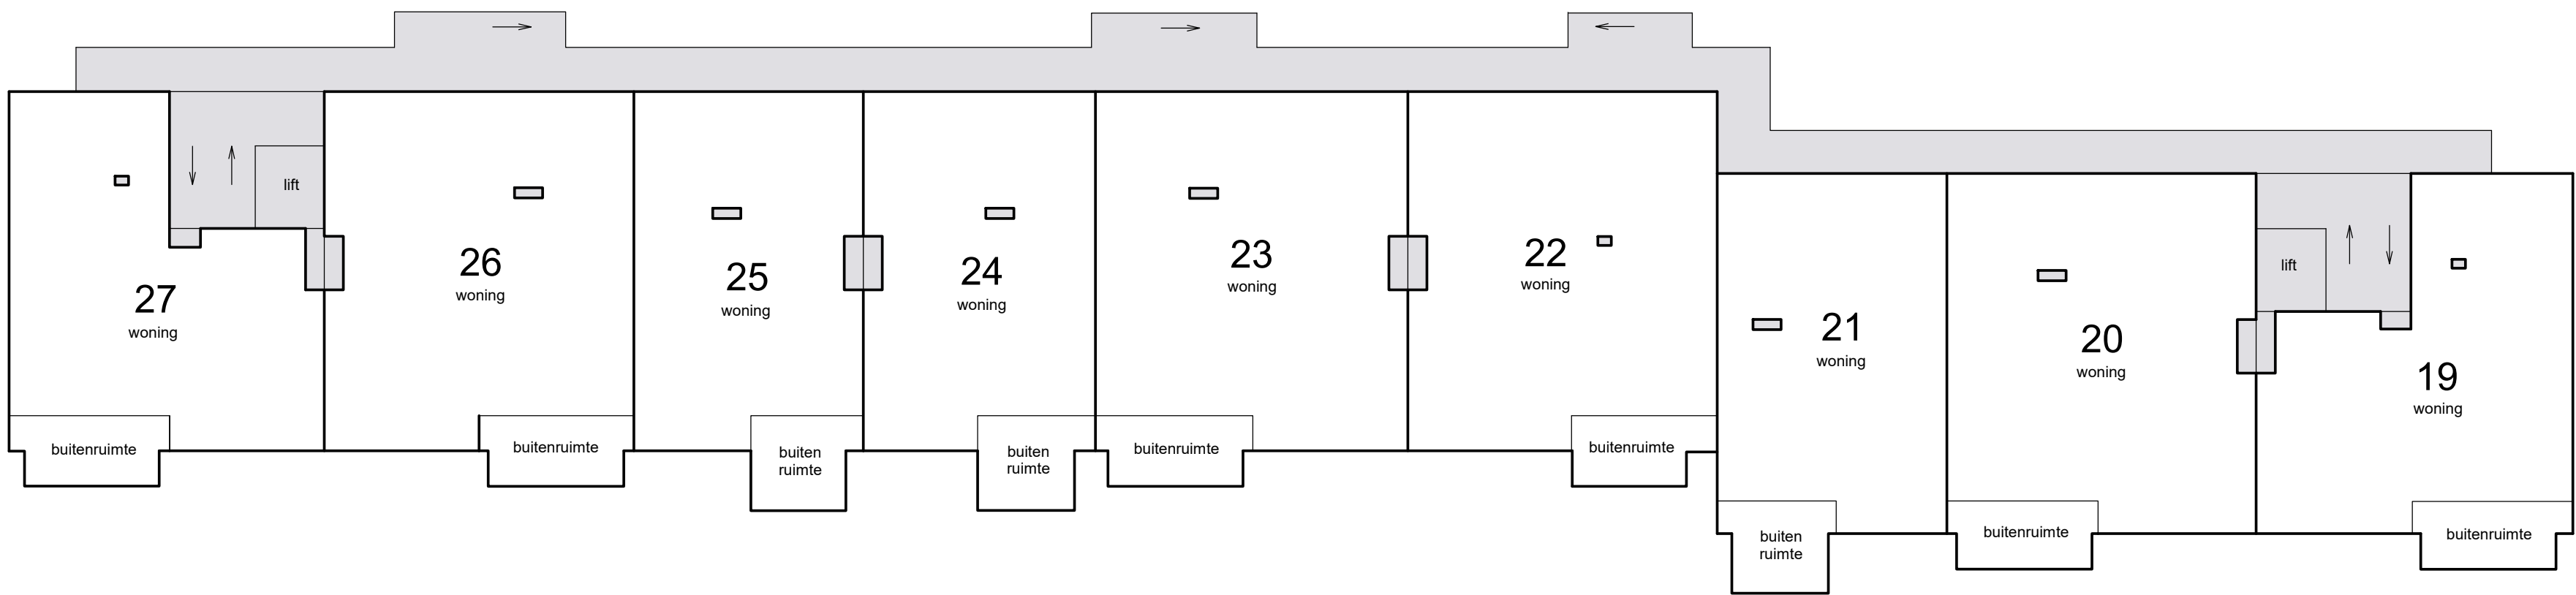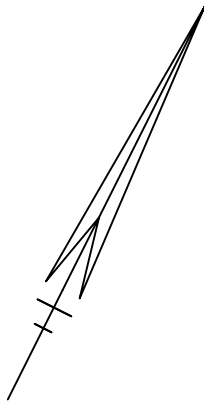


3e etage

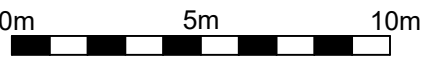


Schaal 1 : 200
= Gemeenschappelijk
Tekening bestaat uit 8 bladen
Blad 5

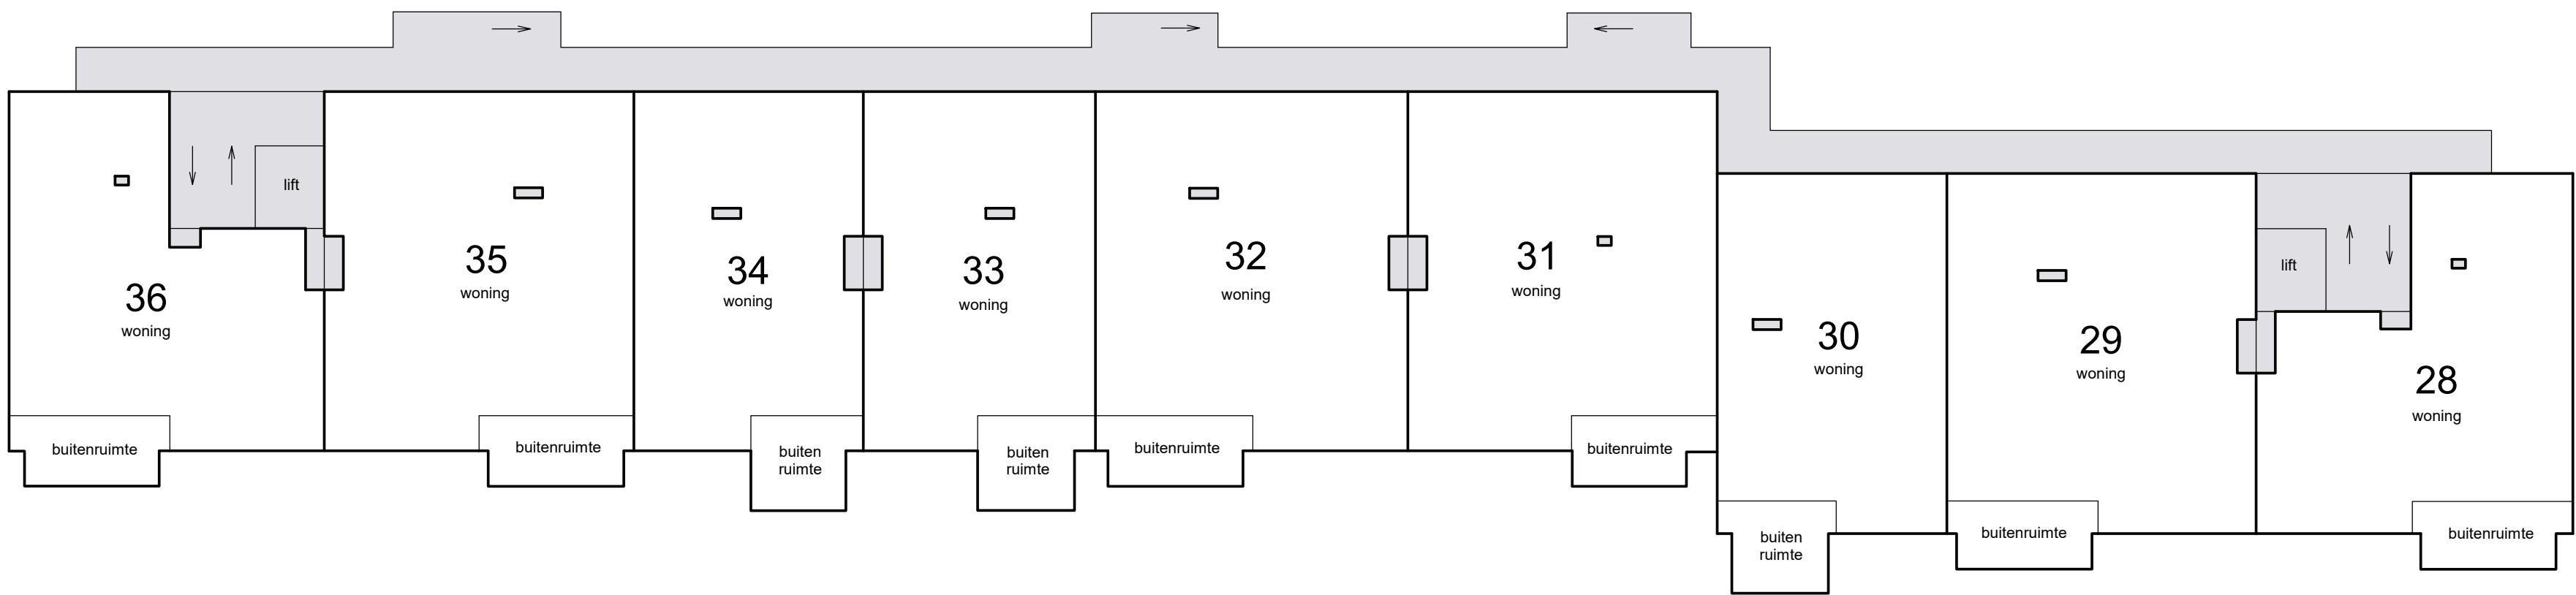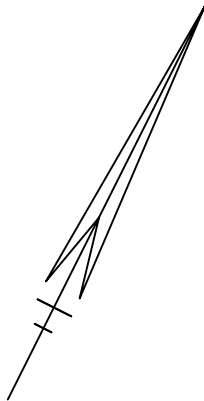


4e etage

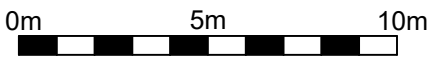




Schaal 1 : 200
= Gemeenschappelijk
Tekening bestaat uit 8 bladen
Blad 6

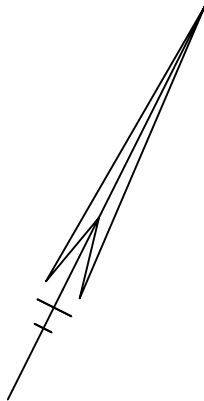


5e etage

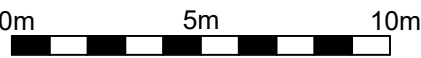



Schaal 1 : 200
= Gemeenschappelijk
Tekening bestaat uit 8 bladen
Blad 7

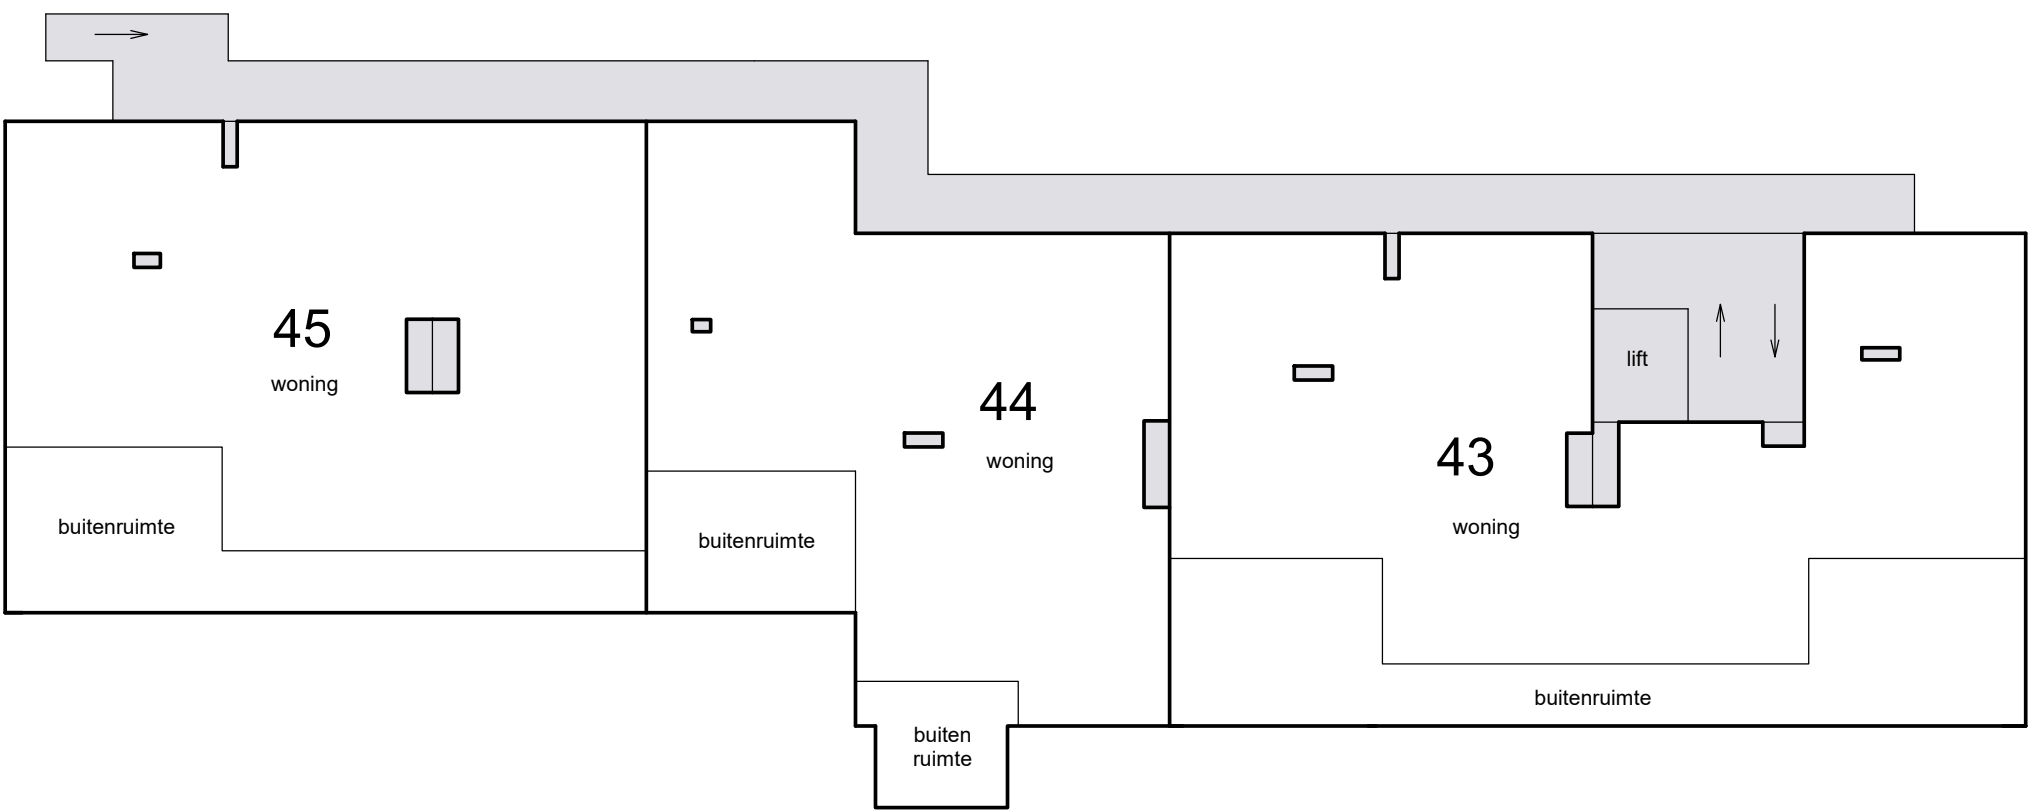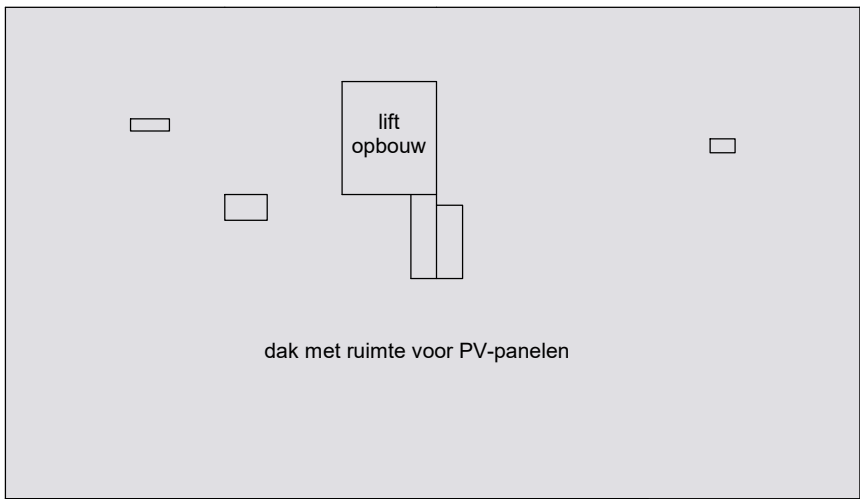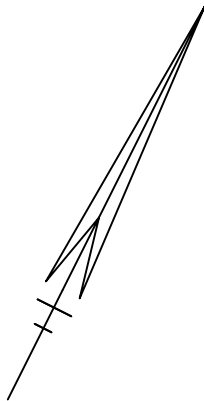

6e etage

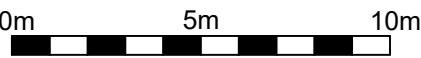

Schaal 1 : 200
= Gemeenschappelijk
Tekening bestaat uit 8 bladen
Blad 8

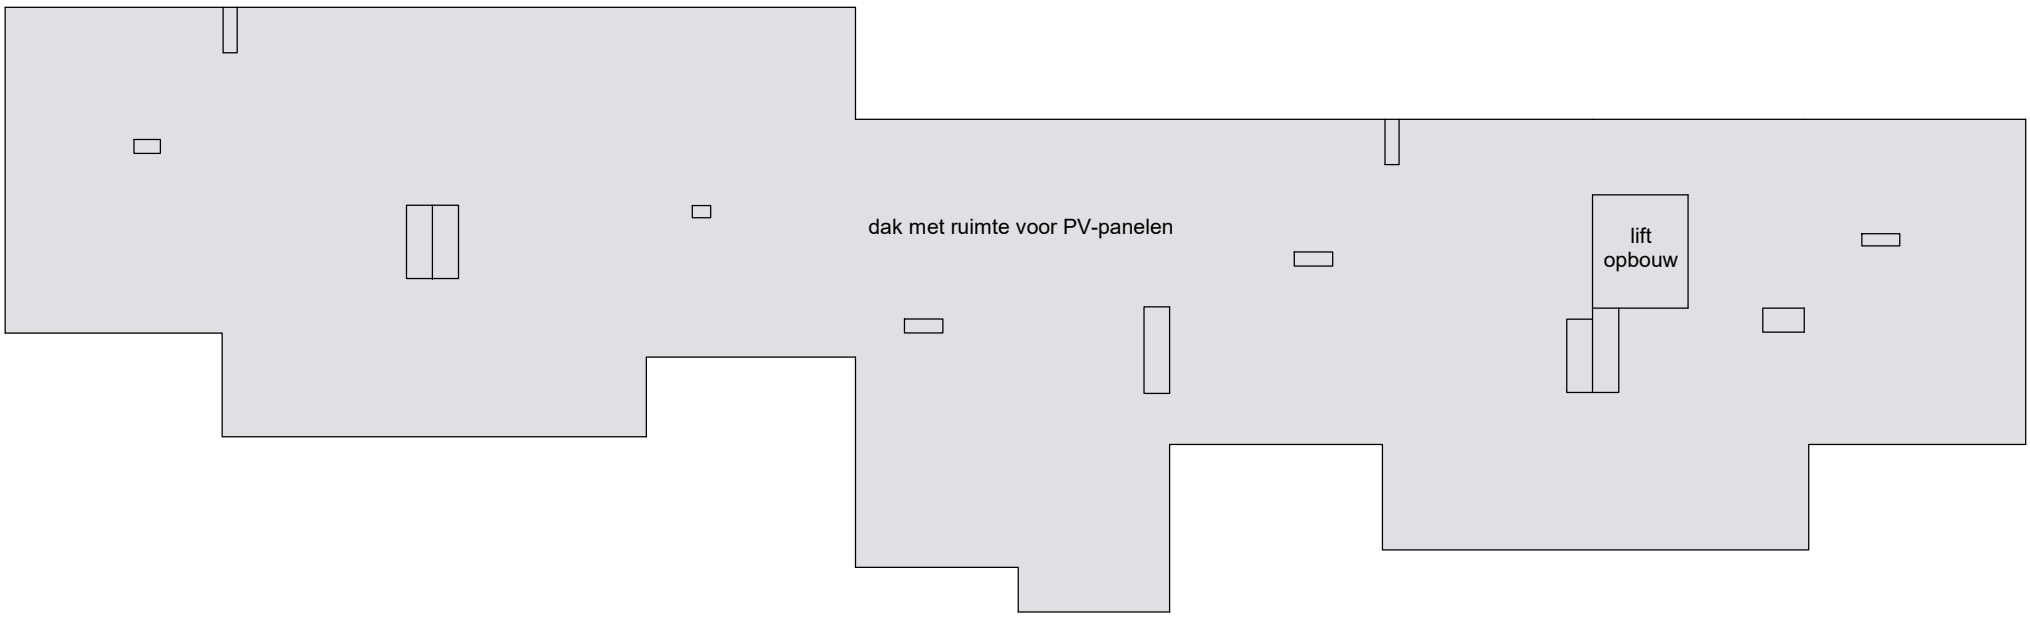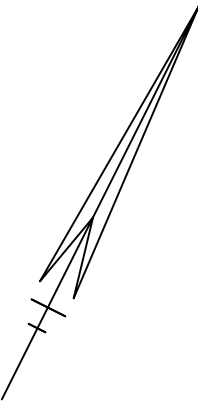

dak

