





Voorgevel schaal 1:100




Achtergevel schaal 1:100

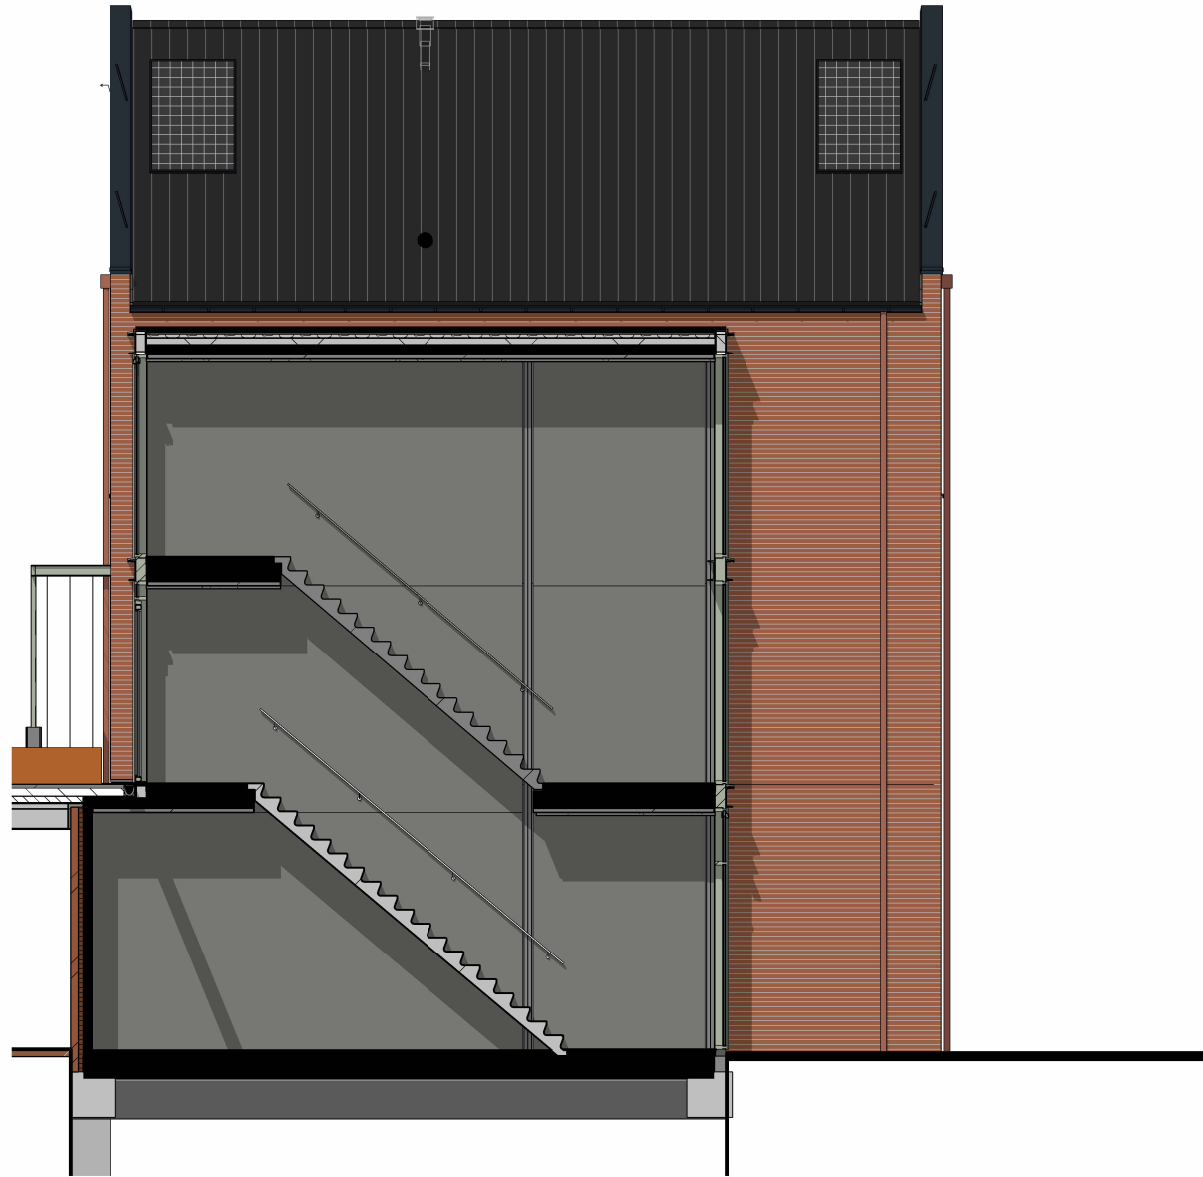


Linker zijgevel schaal 1:100

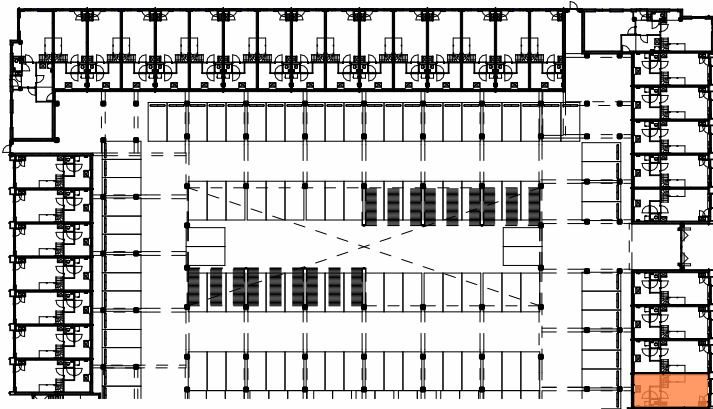


Situatie Dekwoningen

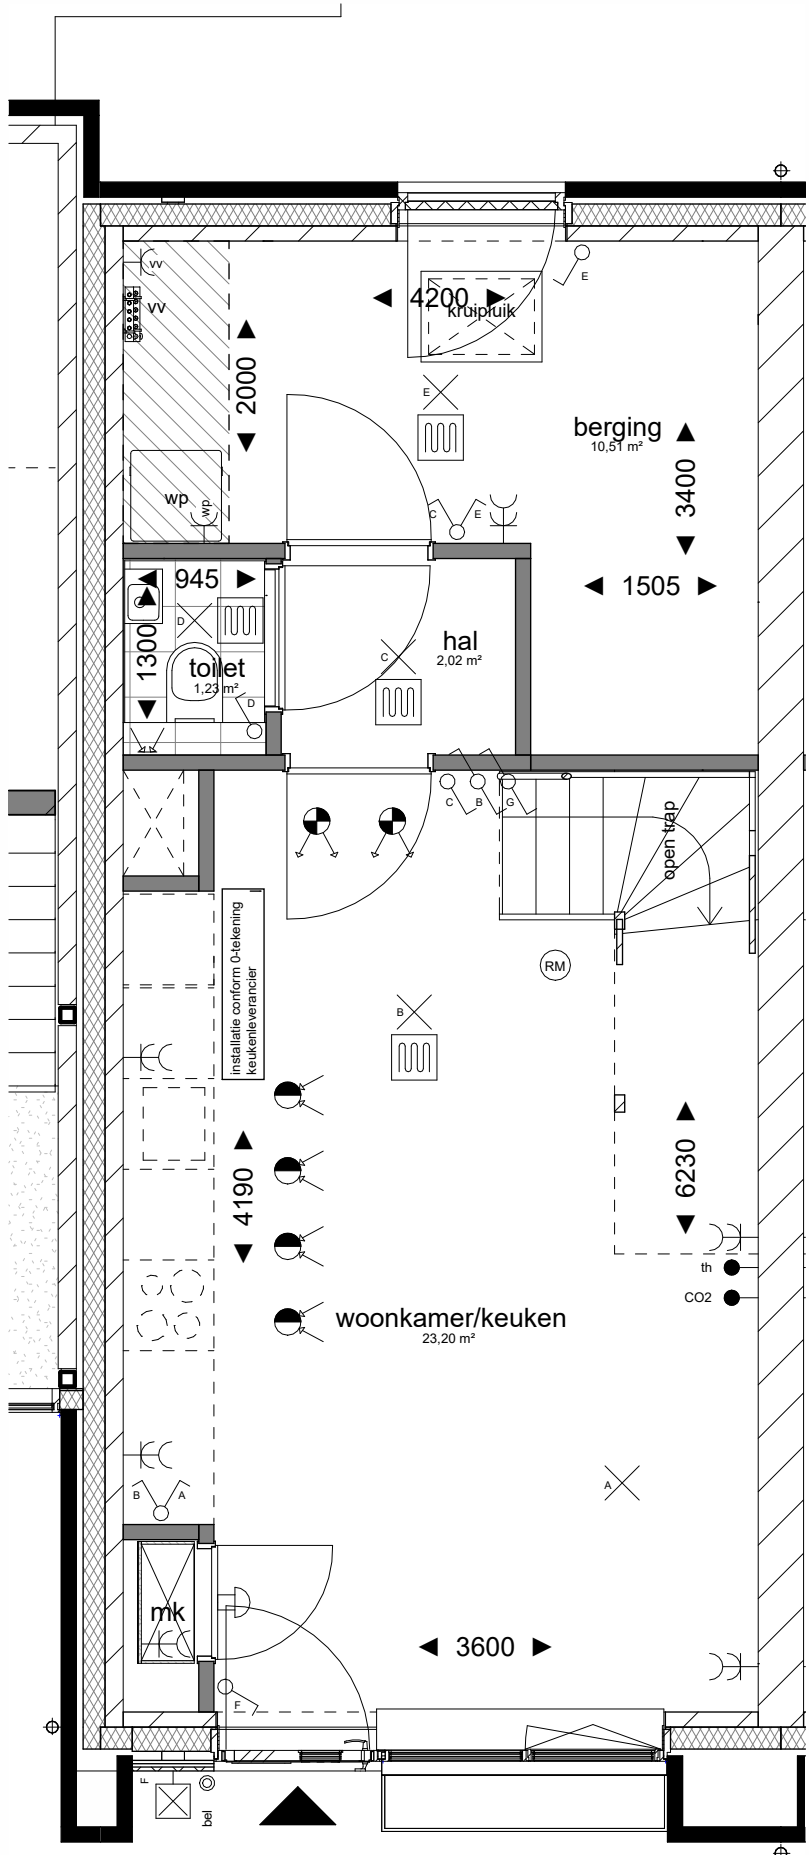


Begane grond schaal 1:50

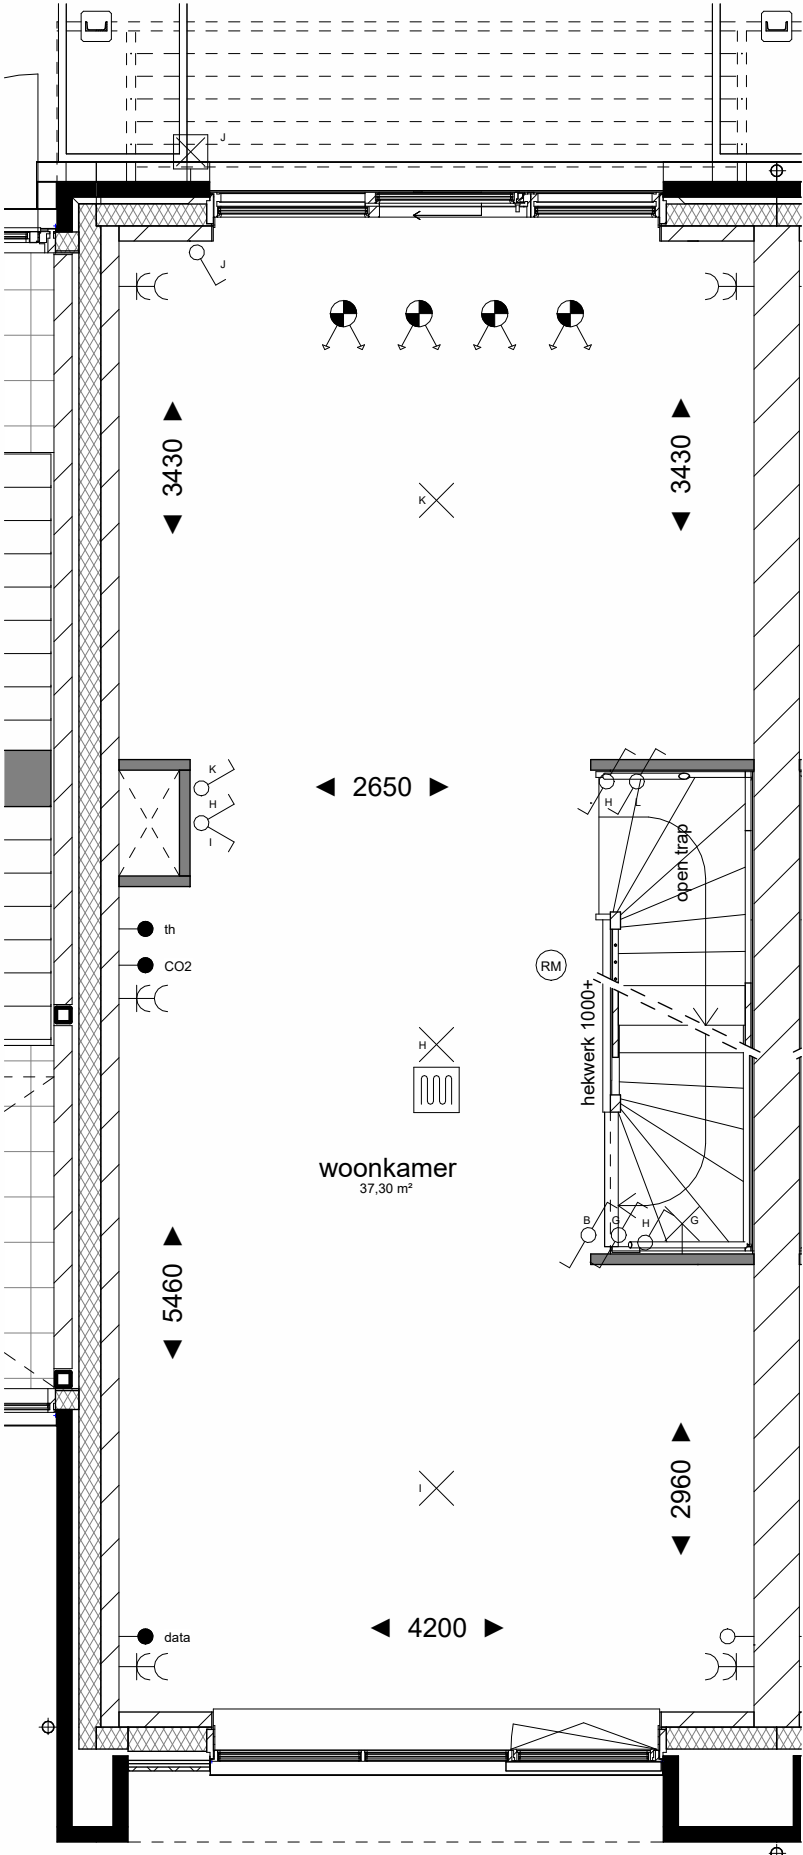

Eerste verdieping 1:50

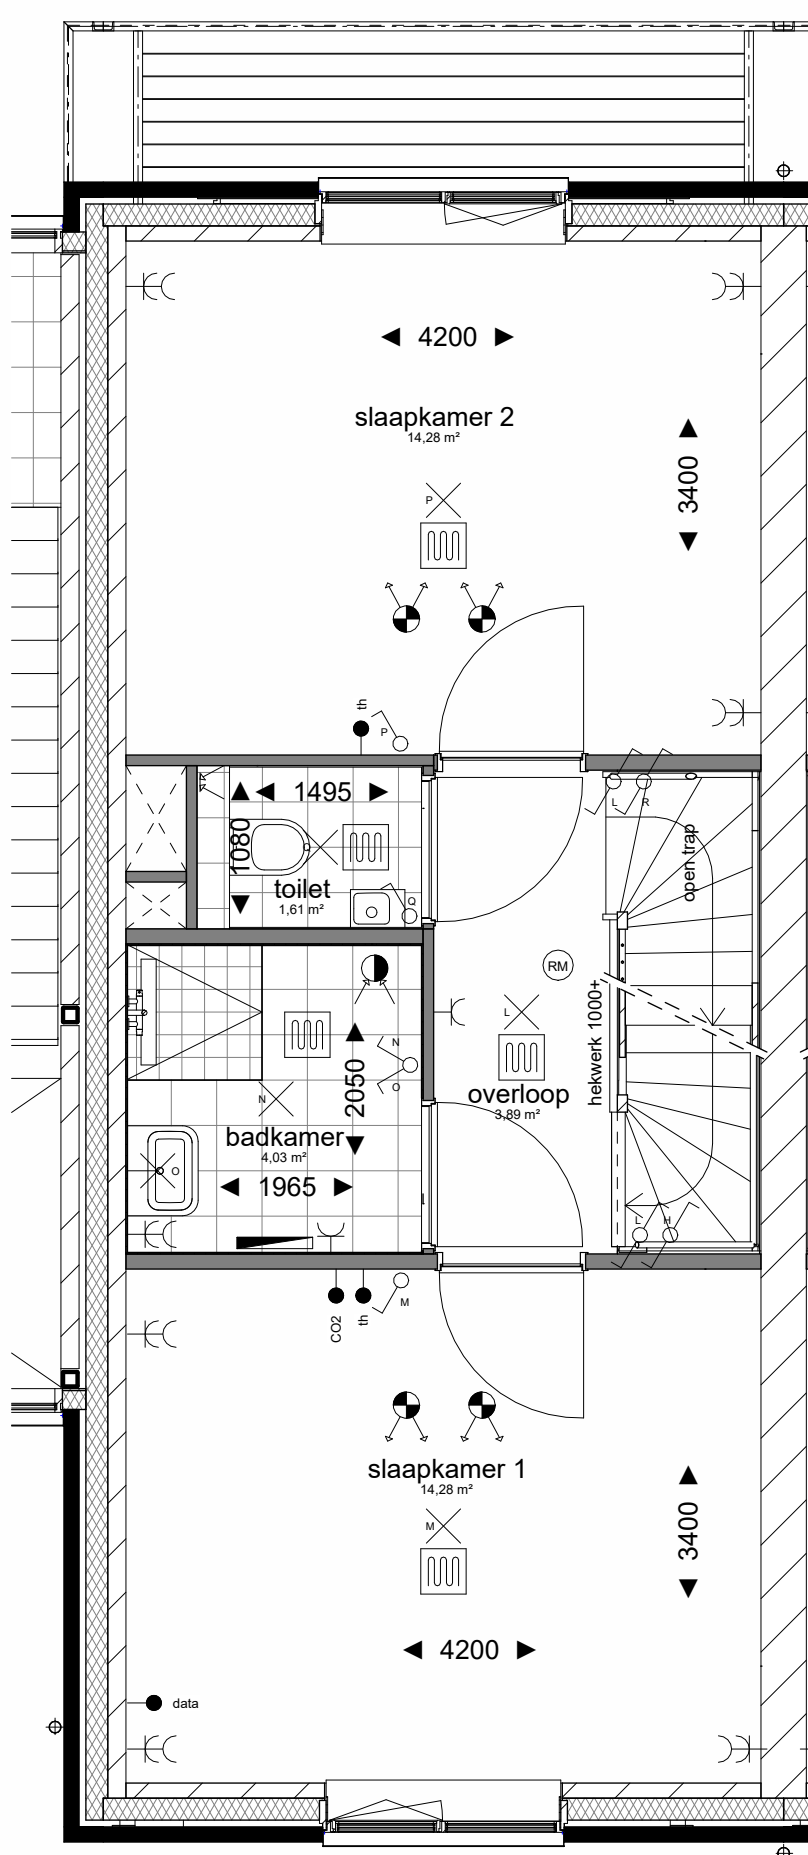

Tweede verdieping 1:50

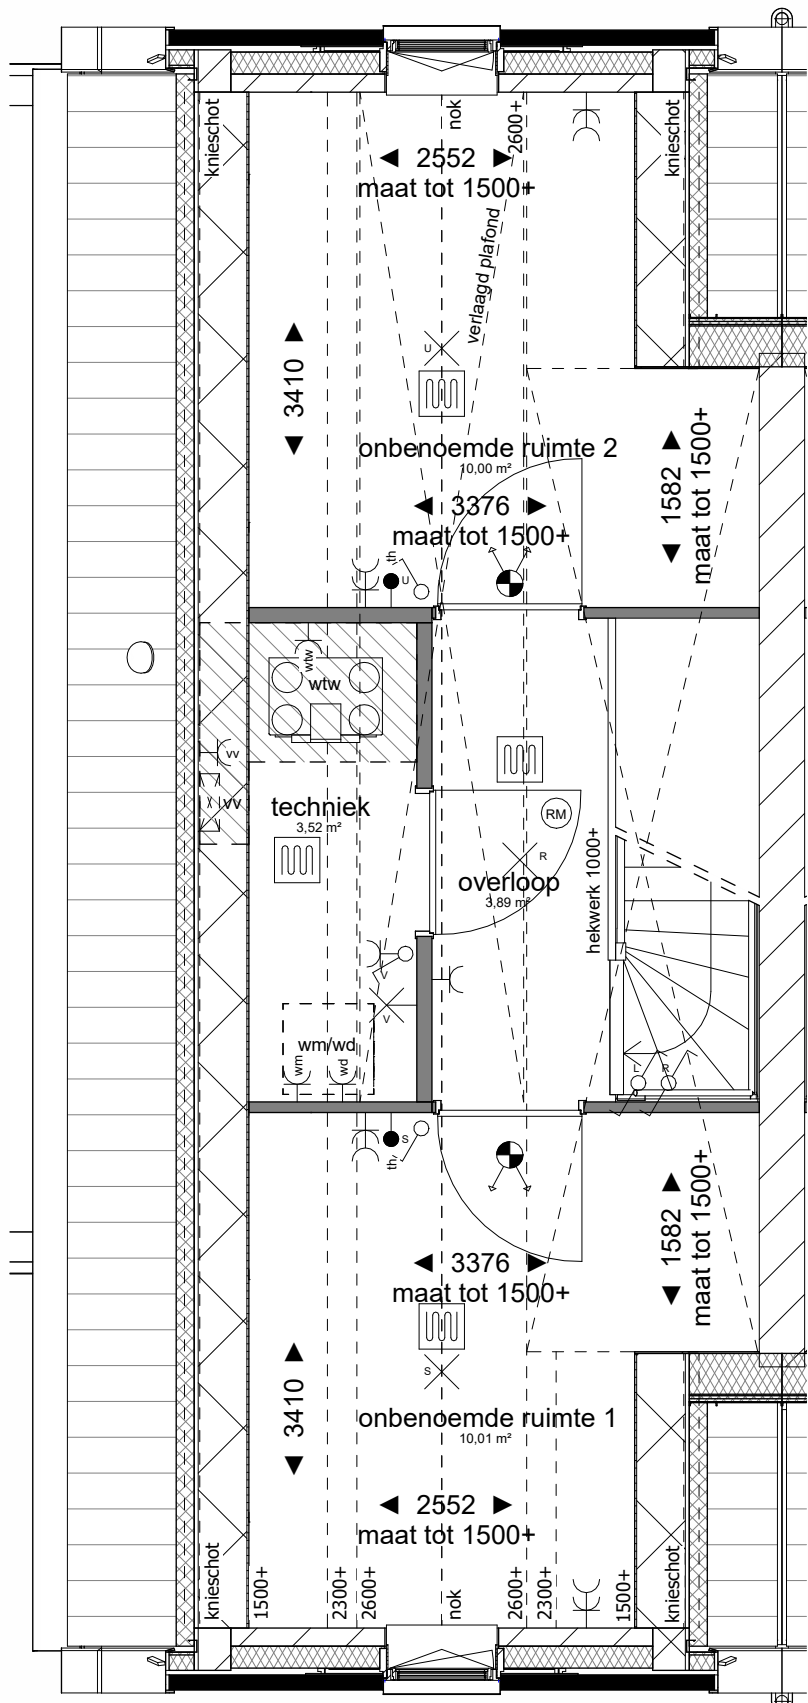

Derde verdieping 1:50

Disclaimer

Deze verkooptekening geeft een goed beeld van de woningen. De genoemde maten zijn circa maten. Indien de maatvoering tussen wanden en verdiepingen wordt aangegeven, is daarbij nog geen rekening gehouden met enige wandafwerking c.q. plafondafwerking zoals bijvoorbeeld stucwerk, tegelwerk en maattoleranties. De posities van de knieschotten zijn indicatief en worden door de kapiteverancier aan de hand van berekeningen en tekeningen definitief bepaald. In verband met de nauwkeurige uitvoering van details, constructies, maatvoering materialen, z.d. kunnen er afwijkingen ontstaan in de maatvoering. Deze afwijkingen geven geen aanleiding tot verrekening. Aan in de tekening gemeten maatvoering kunnen geen rechten worden ontleend.

De aangegeven positie van de aansluitpunten en schakelaars is onder voorbehoud van kleine wijzigingen tijdens de uitvoering. De aangegeven positie van de installaties en afsluippunten zijn indicatief en worden door de installateur aan de hand van berekeningen en tekeningen definitief bepaald. De op tekening aangegeven huishoudelijke apparaten zoals wasmachine, koelkasten en meubilair etc. behoren niet tot de levering van. Aansluitpunten voor elektriciteit in keukens worden uitgevoerd conform nul-lekeringen aanremer. Inbraakwerendheid hang- en sluitwerk ramen en deuren voldoen aan weerstandsklasse 2. Voor kleuren en materiaalspecificaties wordt verwezen naar de technische omschrijving en kleuren- en materiaallaat.

Renvooi

Bouwkundig

metseelwerk en isolatie
kalkzandsteen
binnenwand
binnendeurkozijn

entree
installatieruimte (indeling technische ruimte indicatief)

Installaties

thermostaat
bedrukker
aansluitpunt vloerverwarming
aansluitpunt wasmachine
aansluitpunt wasdroger
aansluitpunt WTW
aansluitpunt loes
aansluitpunt netwerkkabel
dubbele wandcontactdoos
enkelepolige schakelaar
dubbelepolige schakelaar
wisselschakelaar

schel
cop
schakelaar tbr. wtv-unit
lichtpunt aan plafond
lichtpunt aan wand
lichtpunt buiten
rookmelder
hemelwaterafvoer
aansluitpunt loes
MV toevoerpunt (plafond)
MV afvoerpunt (plafond)
MV afvoerpunt (wand)
MV toevoerpunt (wand)

cv-verdeler
vloerverwarming
radiator
mechanische ventilatie-unit incl. warmterugwinunit
opstelplaats wasmachine/droger
warmtepomp

Omschrijving:
Rijwoning, Type D01, Dekwoning, bnr 33

Bladnr:
VT-W20

formaat: A1
schaal: 1:50 en 1:100
datum: 19-08-2026

gewijzigd:
A
B