



Type: A01hr
Bnr.: 01

Type: A01
Bnr.: 02

Type: A01
Bnr.: 03


Type: A01
Bnr.: 04

Type: A01
Bnr.: 05

Type: A01
Bnr.: 06

Type: A01hl
Bnr.: 07

Achtergevel Blok A

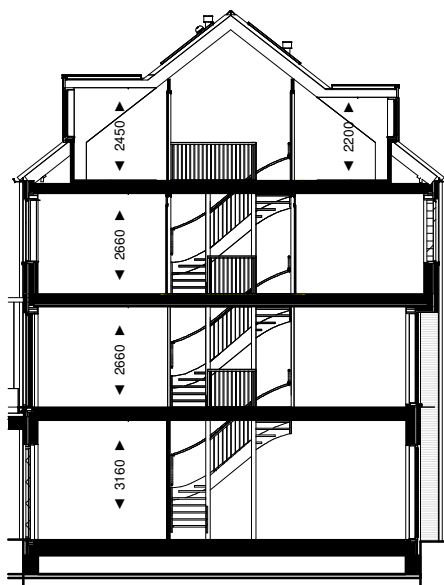

Doorsnede type A01



Type: B01
Bnr.: 08

Type: B02
Bnr.: 09

Type: B02s
Bnr.: 10

Type: B02
Bnr.: 11

Type: B02s
Bnr.: 12

Type: B02
Bnr.: 13

Type: B02s
Bnr.: 14

Type: B02
Bnr.: 15

Type: B02s
Bnr.: 16

Type: B02
Bnr.: 17

Type: B02s
Bnr.: 18

Type: B02
Bnr.: 19

Type: B02s
Bnr.: 20


Type: B02
Bnr.: 21

Type: B02s
Bnr.: 22


Type: B02hl
Bnr.: 23

Achtergevel Blok B

Doorsnede Blok C

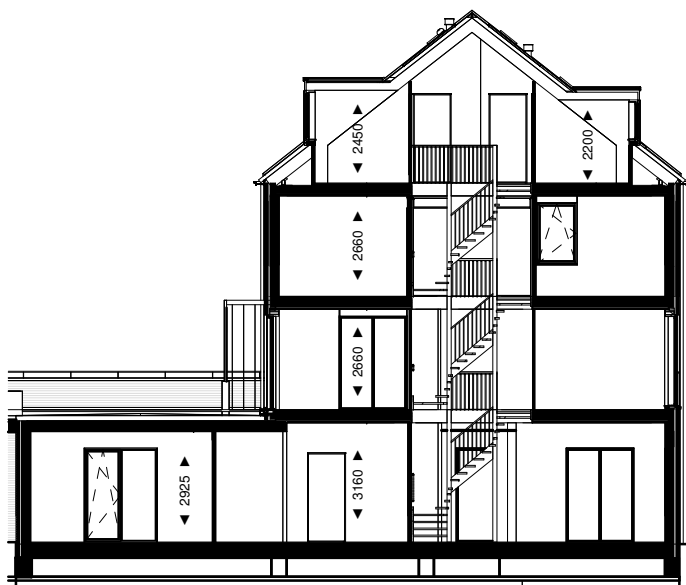

Doorsnede type B01

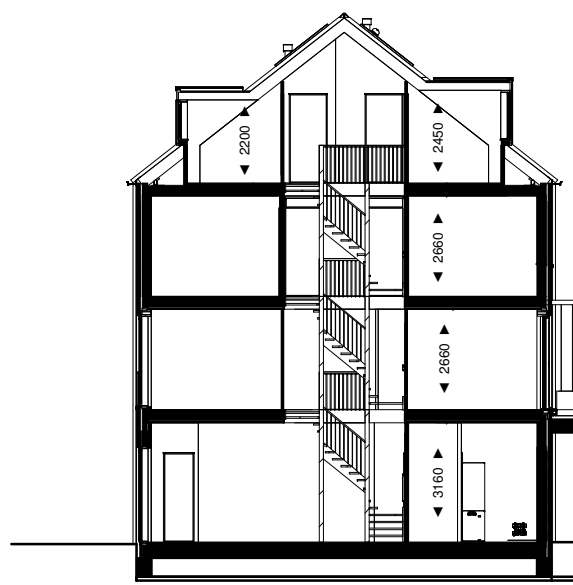

Doorsnede type B02



Type: C03
Bnr.: 24

Type: C02
Bnr.: 25

Type: C02
Bnr.: 26

Type: C02
Bnr.: 27

Type: C02
Bnr.: 28

Type: C01
Bnr.: 29


Type: D01s
Bnr.: 30

Type: D02
Bnr.: 31

Type: D02
Bnr.: 32

Type: D01
Bnr.: 33

Achtergevel Blok C

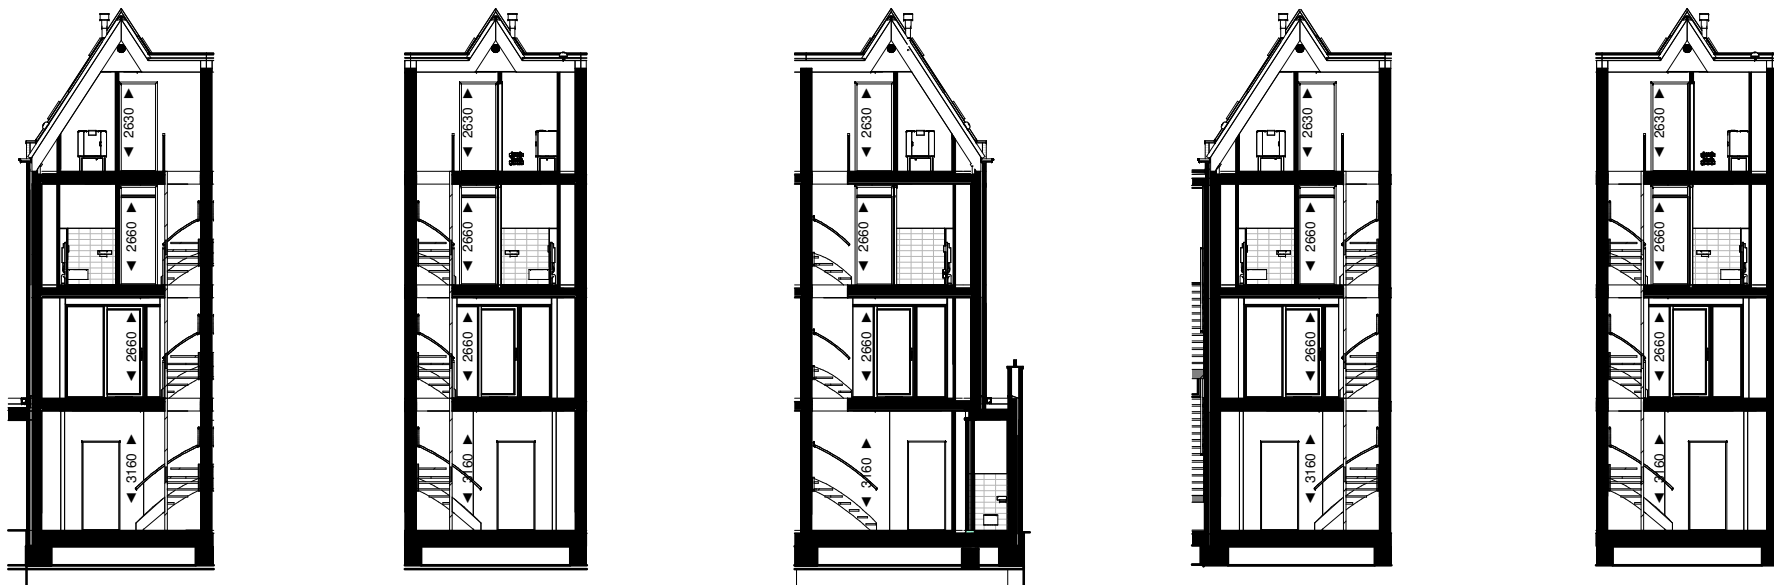

Doorsnede type C01 Doorsnede type C02 Doorsnede type C03 Doorsnede type D01 Doorsnede type D02

Disclaimer

Deze verkooptekening geeft een goed beeld van de woningen. De genoemde maten zijn circa maten. Indien de maatvoering tussen wanden en verdiepingen wordt aangegeven, is daarbij nog geen rekening gehouden met enige wandafwerking c.q. plafondafwerking zoals bijvoorbeeld stuwerk, tegelwerk en maatoleranties. De posities van de knieschotten zijn indicatief en worden door de kapleverancier aan de hand van berekeningen en tekeningen definitief bepaald. In verband met de nauwkeurige uitwerking van details, constructies, maatvoering materialen, e.d. kunnen er afwijkingen ontstaan in de maatvoering. Deze afwijkingen geven geen aanleiding tot verrekening. Aan in de tekening gemeten maatvoering kunnen geen rechten worden ontleend.

De aangegeven positie van de aansluitpunten en schakelaars is onder voorbehoud van kleine wijzigingen tijdens de uitvoering. De aangegeven positie van de installaties en afsluitpunten zijn indicatief en worden door de installateur aan de hand van berekeningen en tekeningen definitief bepaald. De op tekening aangegeven huishoudelijke apparaten zoals wasmachine, losse kasten en meubilair etc. behoren niet tot de levering van. Aansluitpunten voor elektra in keukens worden uitgevoerd conform nul tekeningen aanneemer. Inbraakwerendheid hang- en sluitwerk ramen en deuren voldoen aan weerstandsklasse 2. Voor kleuren en materiaalspecificaties wordt verwezen naar de technische omschrijving en kleuren- en materiaalstaat.