





Voorgevel schaal 1:100




Achtergevel schaal 1:100

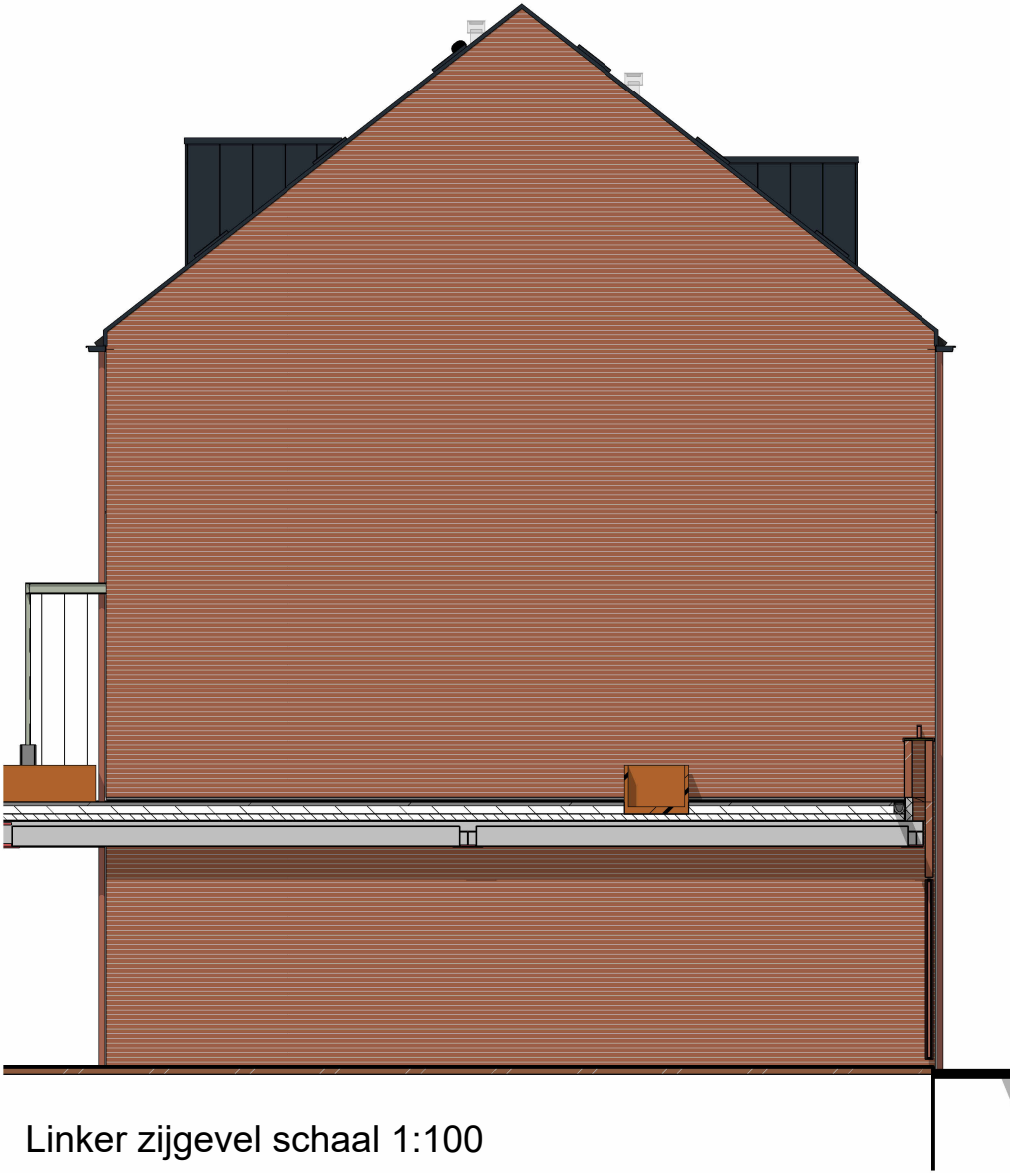


Linker zijgevel schaal 1:100

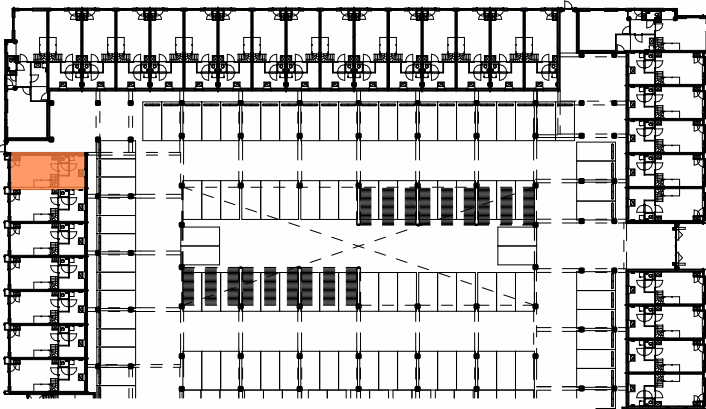


Situatie Dekwoningen

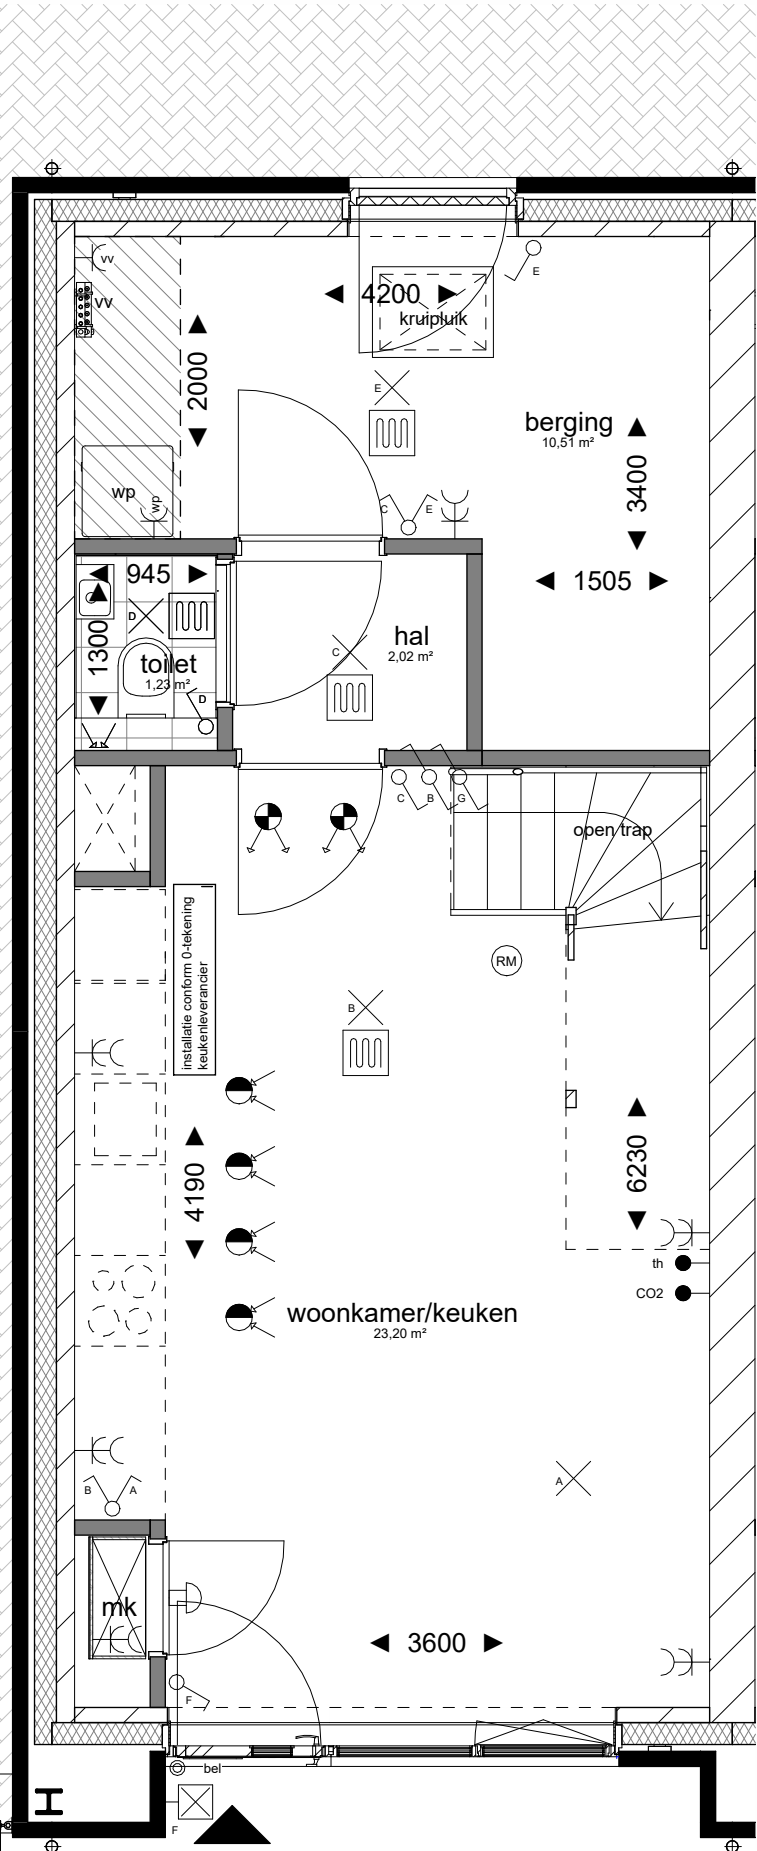


Begane grond schaal 1:50

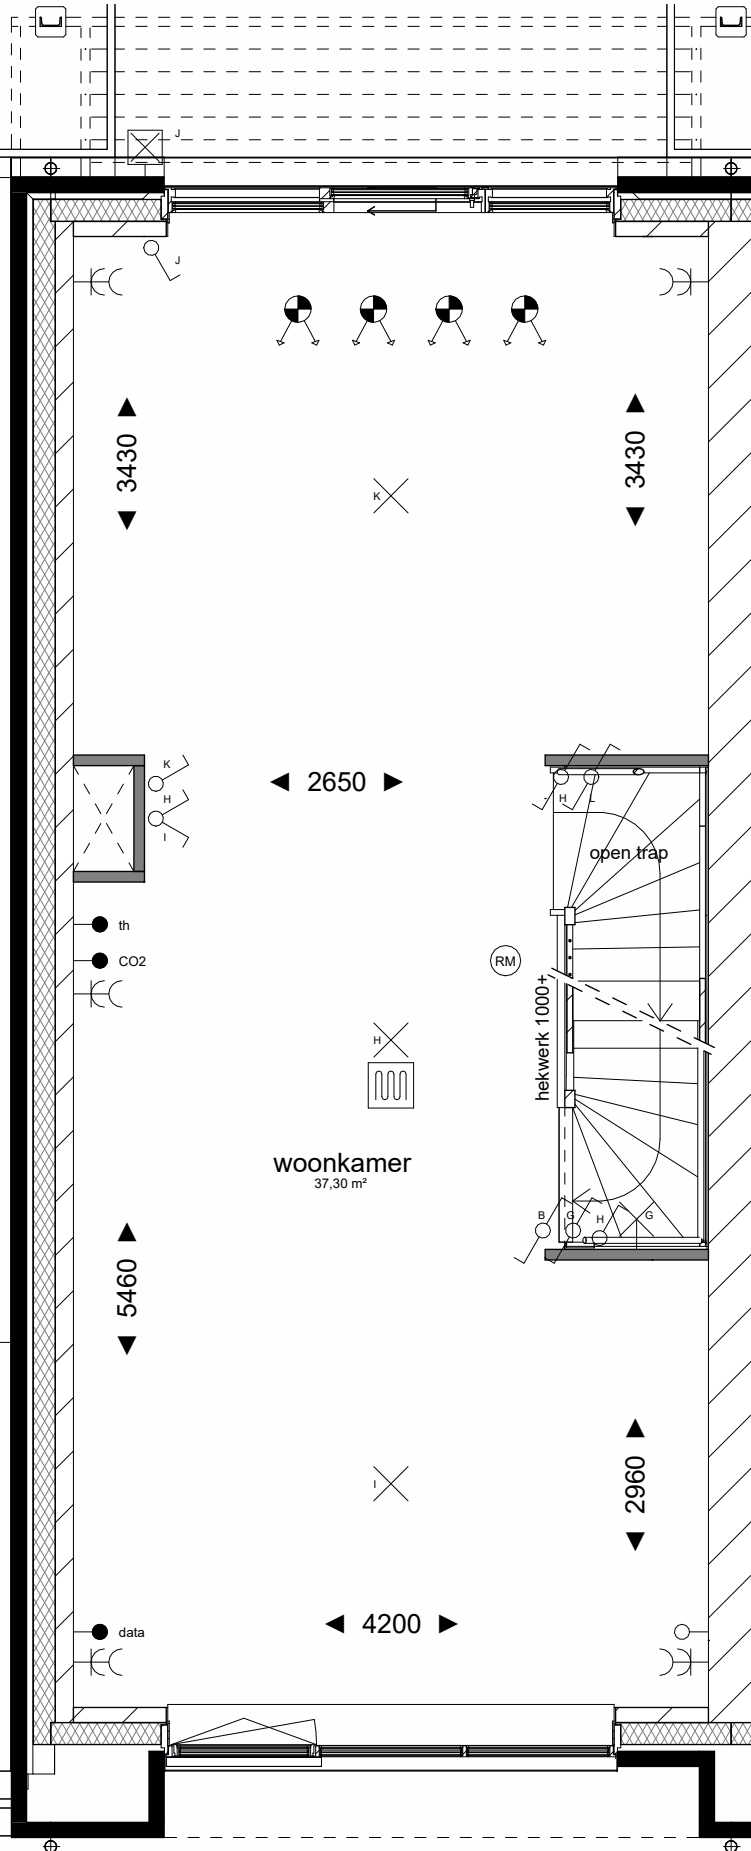

Eerste verdieping 1:50

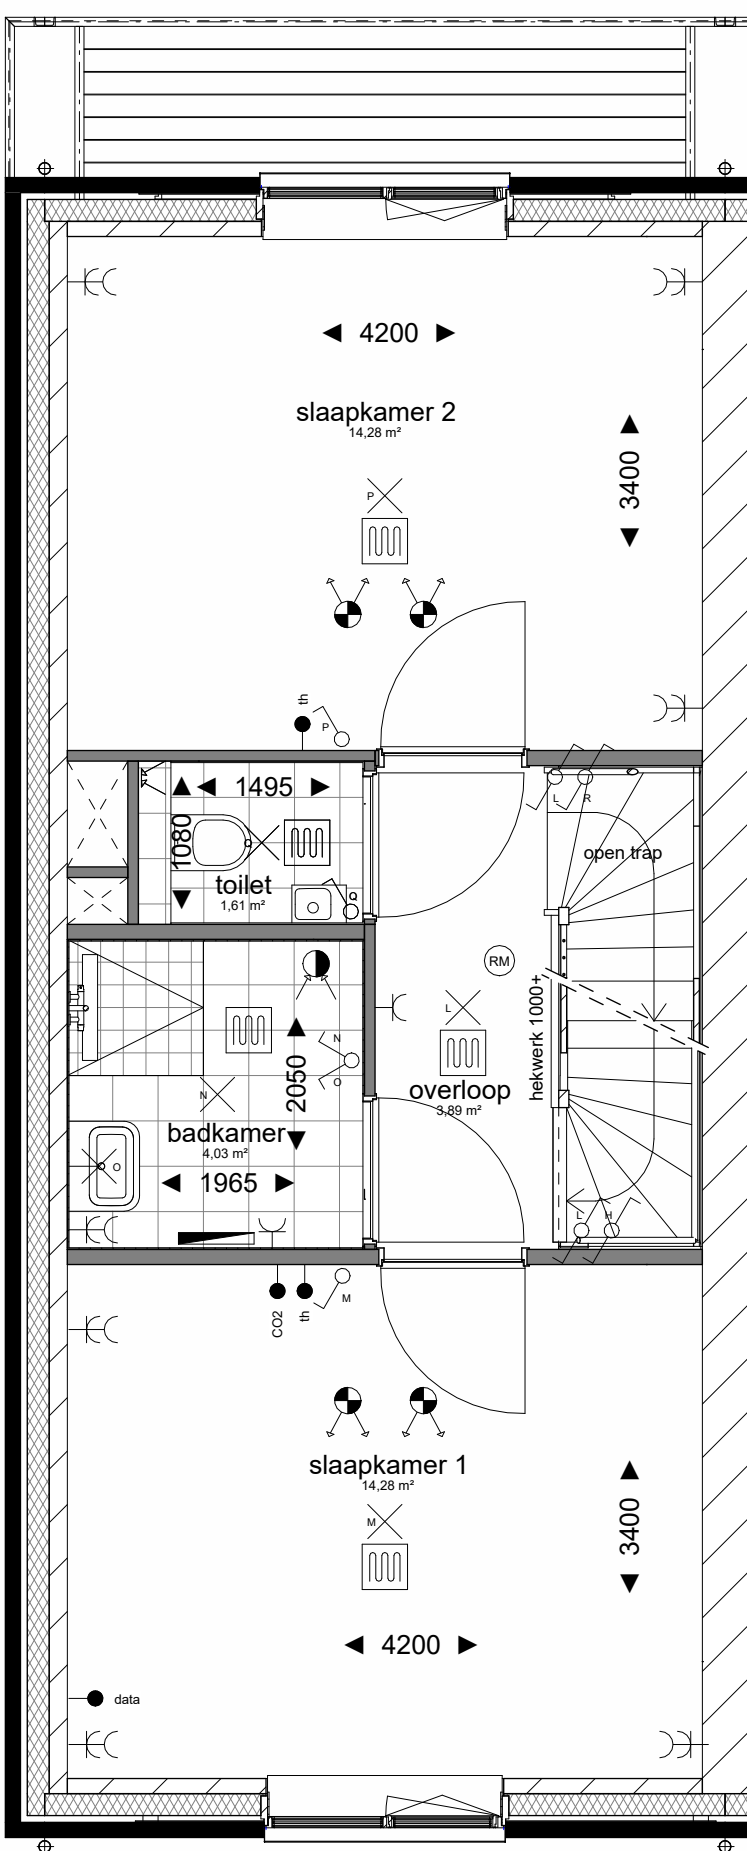

Tweede verdieping 1:50

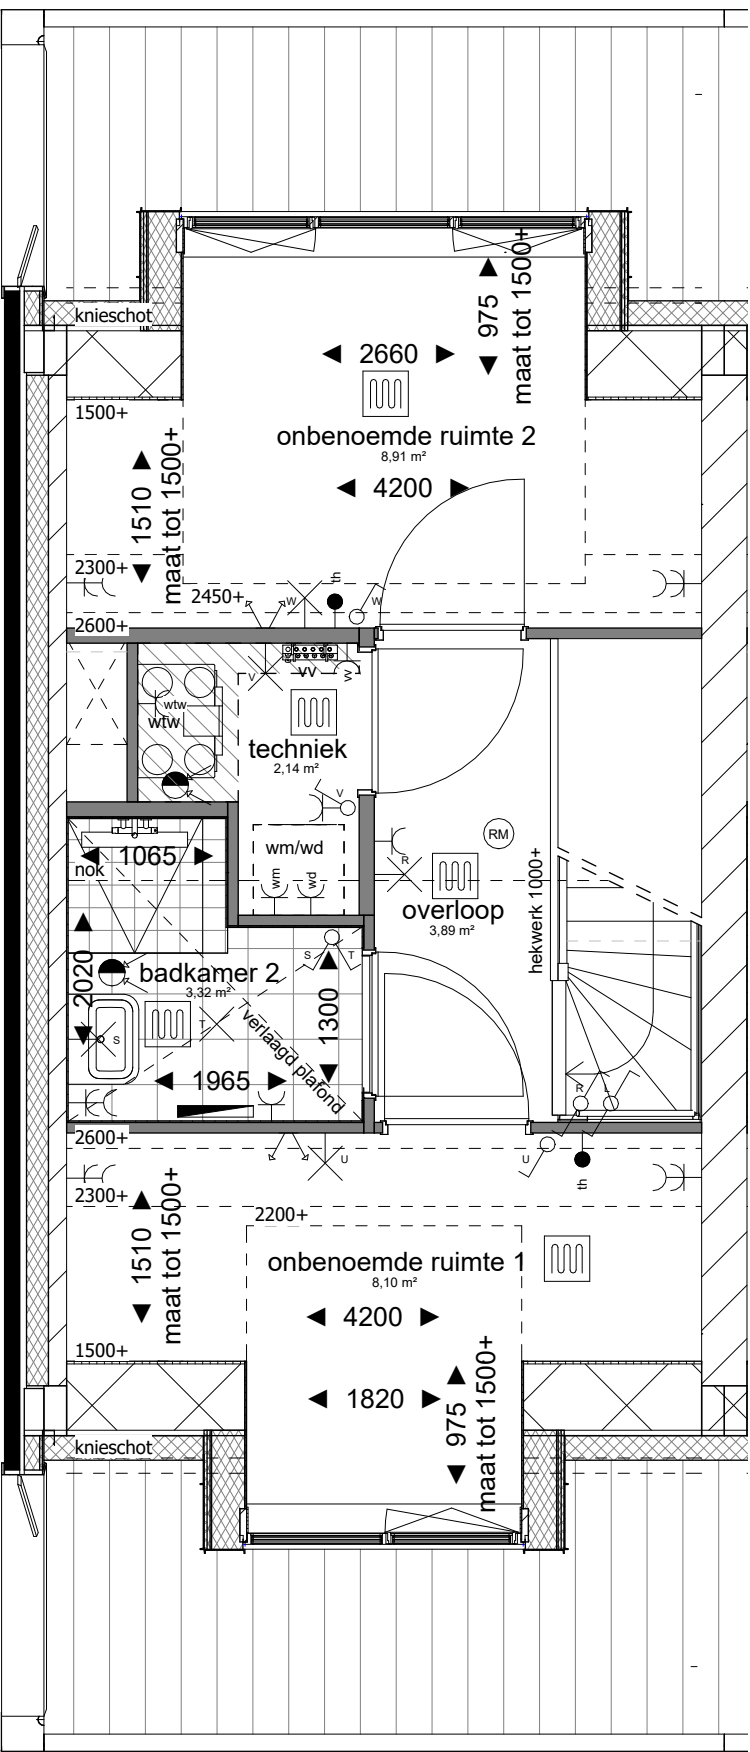

Derde verdieping 1:50



Disclaimer

Deze verkooptekening geeft een goed beeld van de woningen. De genoemde maten zijn circa maten. Indien de maatvoering tussen wanden en verdiepingen wordt aangegeven, is daarbij nog geen rekening gehouden met enige wandafwerking c.q. plafondafwerking zoals bijvoorbeeld stucwerk, tegelwerk en maaltoleranties. De posities van de knieschotten zijn indicatief en worden door de kapiteverancier aan de hand van berekeningen en tekeningen definitief bepaald. In verband met de nauwkeurige uitvoering van details, constructies, maatvoering materialen, e.d. kunnen er afwijkingen ontstaan in de maatvoering. Deze afwijkingen geven geen aanleiding tot verrekening. Aan in de tekening gemeten maatvoering kunnen geen rechten worden ontleend.

De aangegeven posities van de aansluitpunten en schakelaars is onder voorbehoud van kleine wijzigingen tijdens de uitvoering. De aangegeven posities van de installaties en afsluippunten zijn indicatief en worden door de installateur aan de hand van berekeningen en tekeningen definitief bepaald. De op tekening aangegeven huishoudelijke apparaten zoals wasmachine, kassa kasten en meubilair etc. behoren niet tot de levering van. Aansluitpunten voor elektrisch in keukens worden uitgevoerd conform nul-lekeringen aanremer. Inbraakwerendheid hang- en sluitwerk ramen en deuren voldoen aan weerstandsklasse 2. Voor kleuren en materiaalspecificaties wordt verwezen naar de technische omschrijving en kleuren- en materiaalstaat.

Renvooi

Bouwkundig

metseelwerk en isolatie
kalkzandsteen
binnenwand
binnendeurkozijn

entree
installatieruimte (indeling technische ruimte indicatief)

Installaties

thermostaat
bedrukker
aansluitpunt vloerverwarming
aansluitpunt wasmachine
aansluitpunt wasdroger
aansluitpunt WTW
aansluitpunt warmtepomp
aansluitpunt los
aansluitpunt netwerkkabel
dubbele wandcontactdoos
enkeelpolige schakelaar
dubbelpolige schakelaar
wisselschakelaar

schel
schakelaar tbv. wtv-unit
lichtpunt aan plafond
lichtpunt aan wand
lichtpunt buiten
rookmelder
hemelwaterafvoer
MV toevoerpunt (plafond)
MV afvoerpunt (plafond)
MV afvoerpunt (wand)
MV toevoerpunt (wand)

cv-verdeler
vloerverwarming
radiator
mechanische ventilatie-unit incl. warmteterugwinunit
opstelplaats wasmachine/droger
warmtepomp

Omschrijving:
Rijwoning, Type A01Hl, Dekwoning, bnr 07

Bladnr:
VT-W10

formaat: A1
schaal: 1:50 en 1:100
datum: 19-08-2026

gewijzigd:
A
B