





Voorgevel schaal 1:100




Achtergevel schaal 1:100

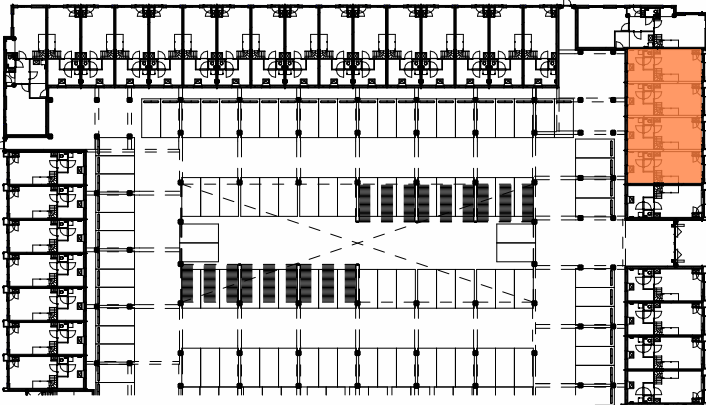


Situatie Dekwoningen

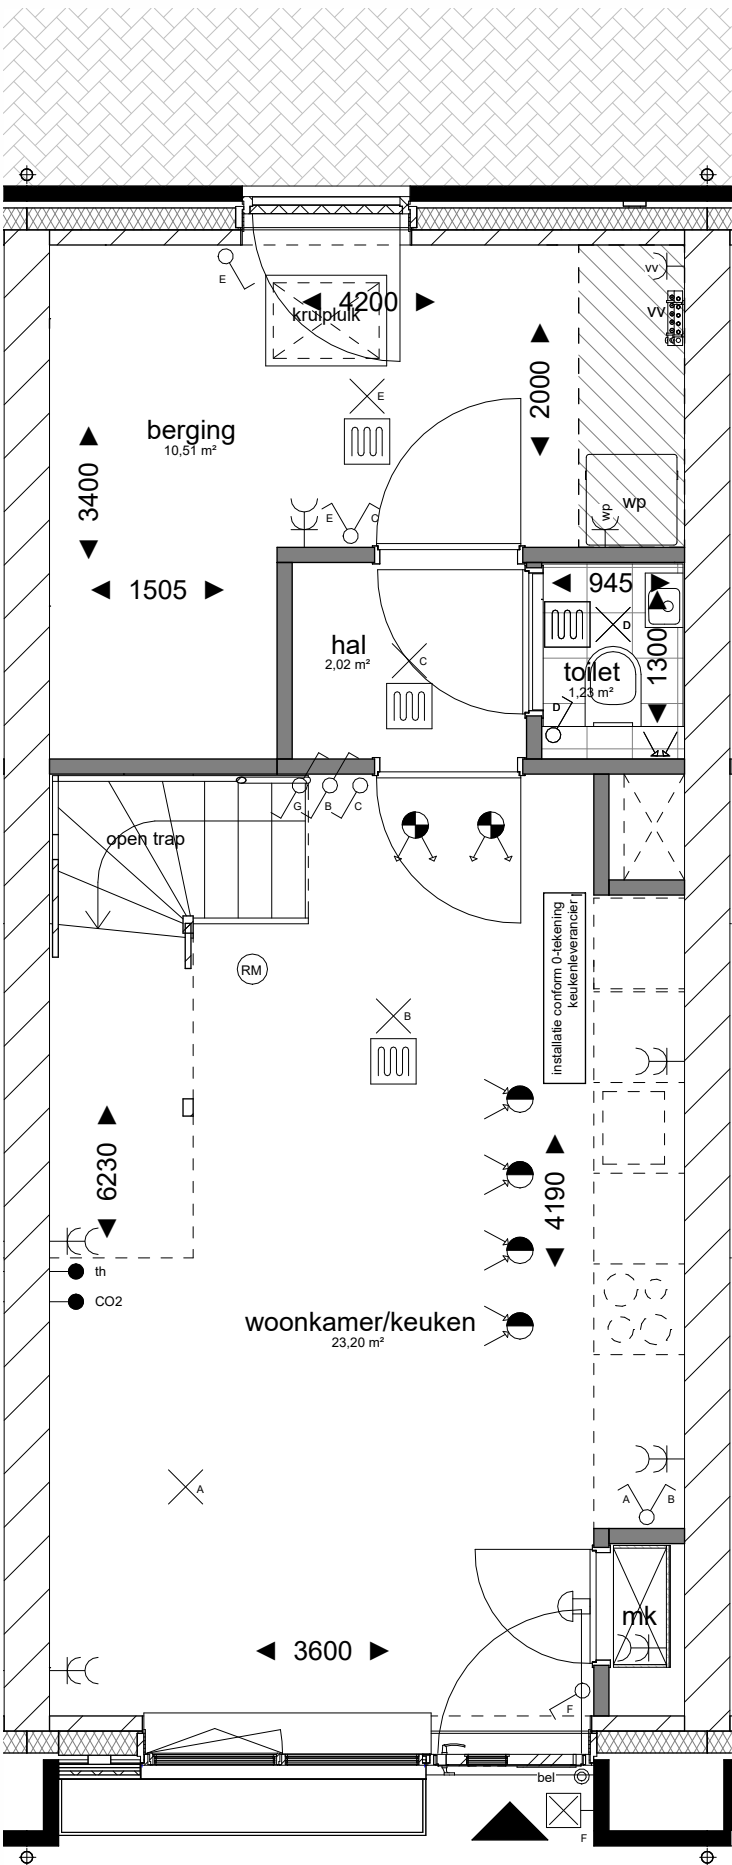


Begane grond schaal 1:50

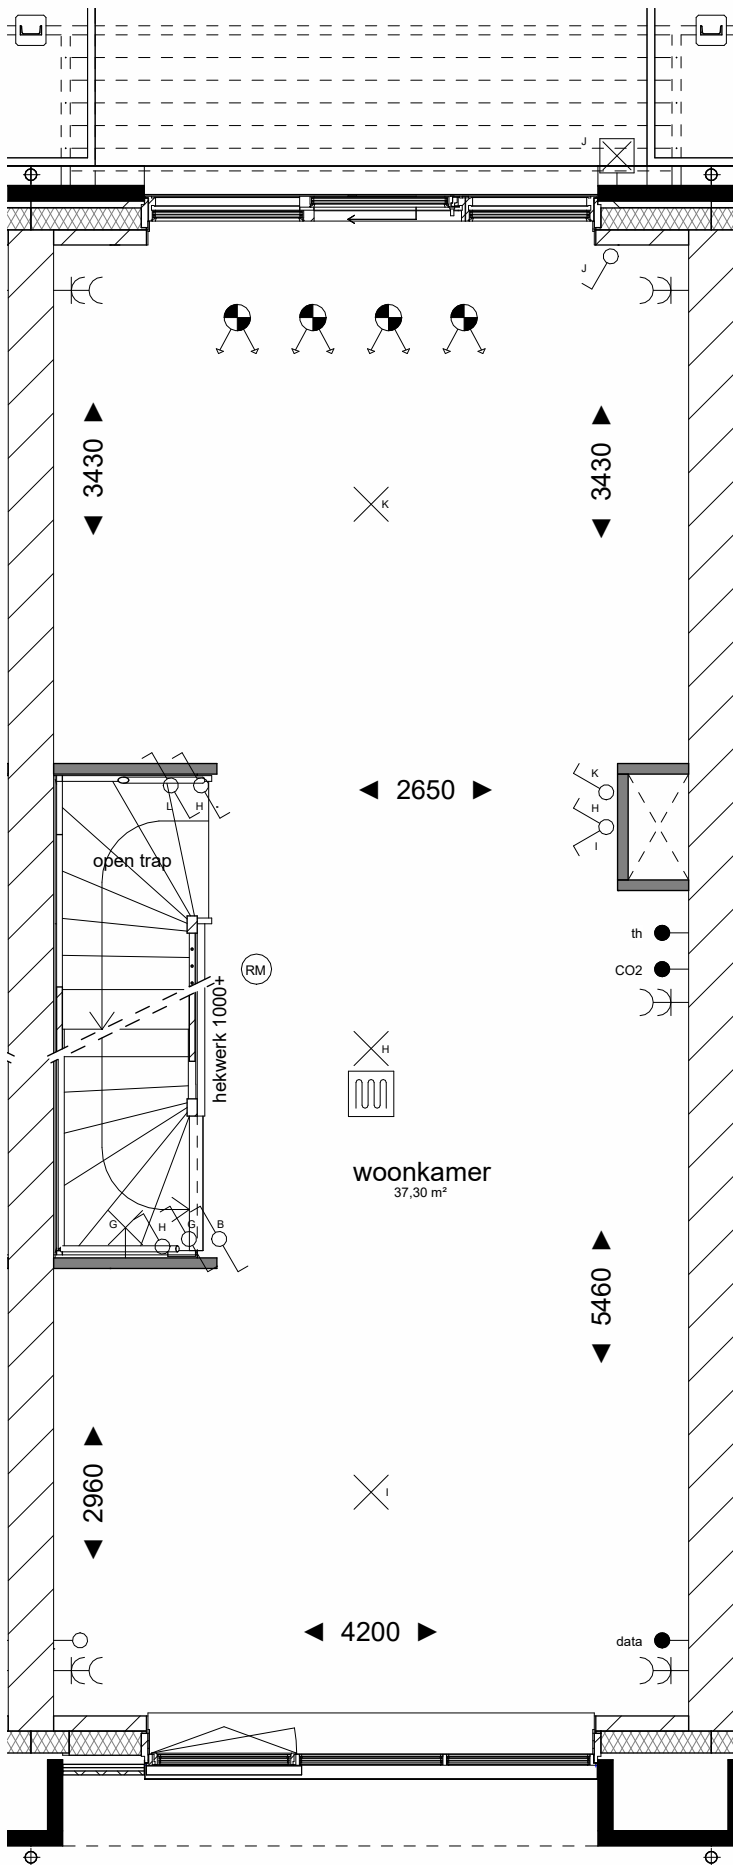

Eerste verdieping 1:50

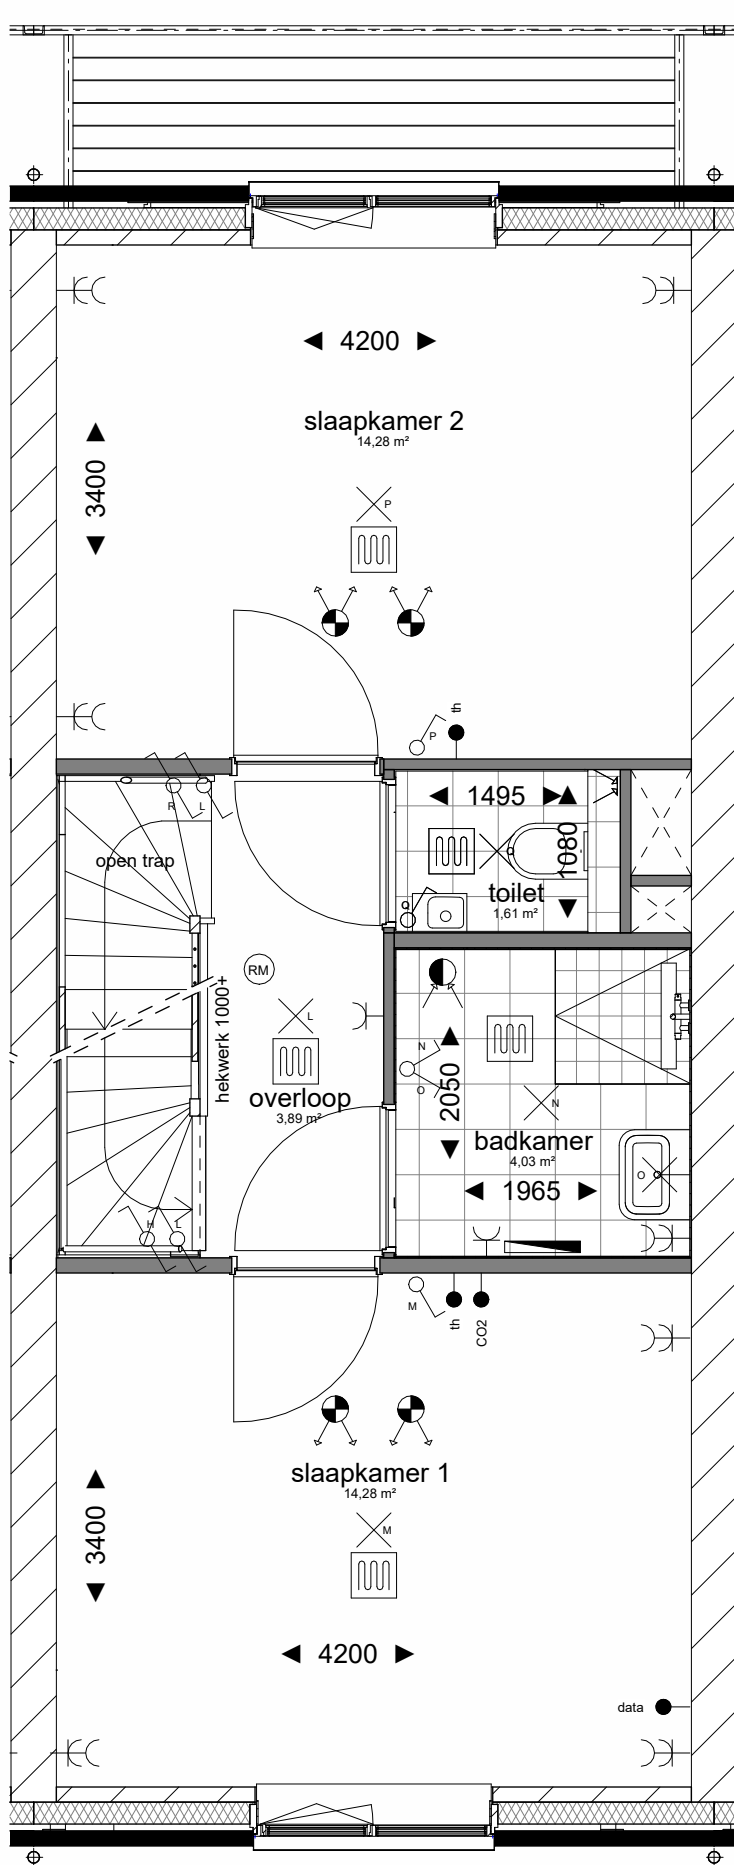

Tweede verdieping 1:50

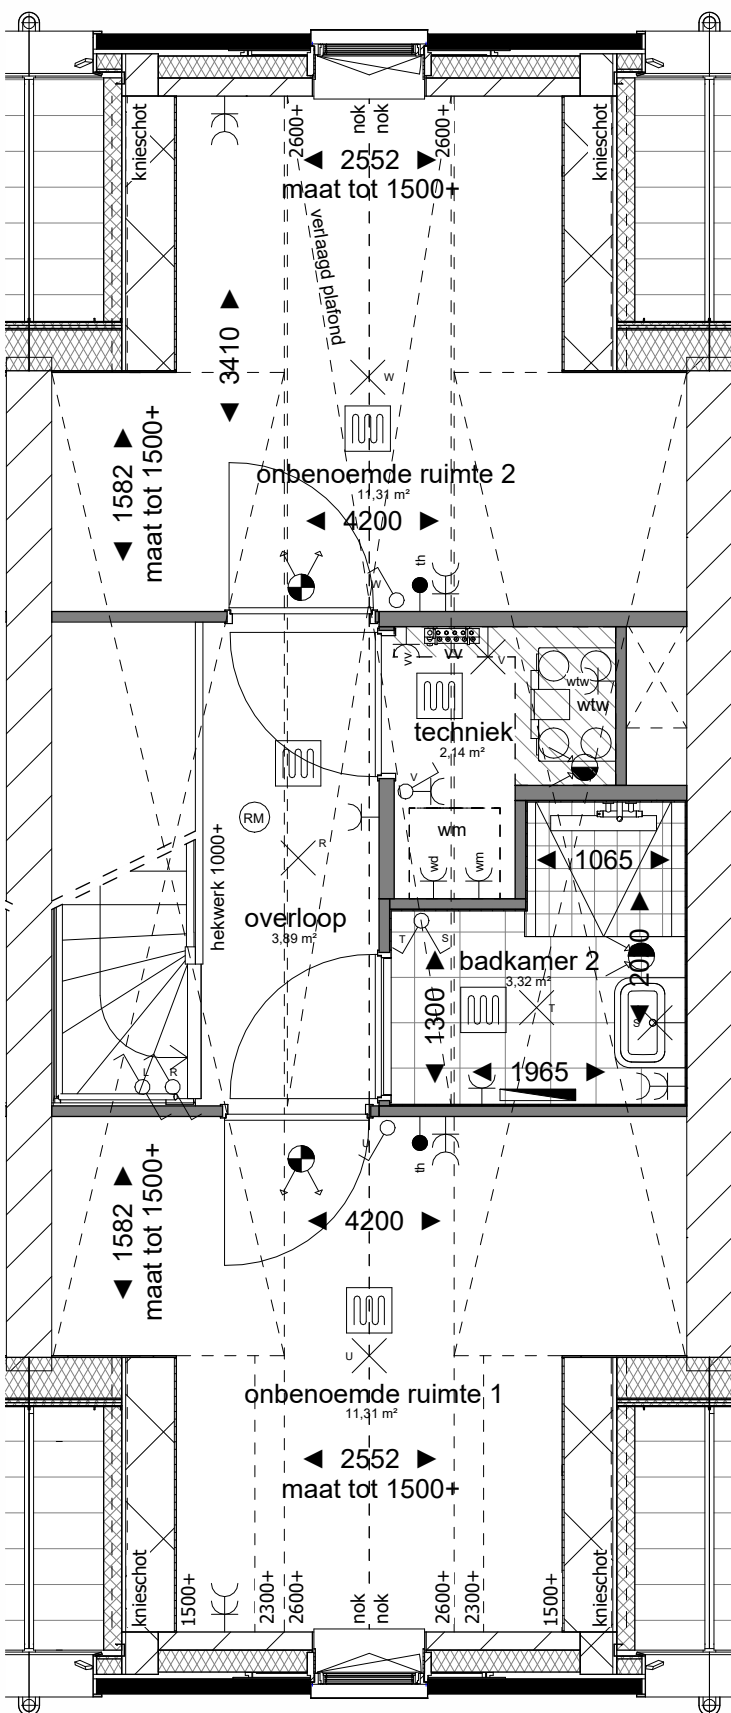

Derde verdieping 1:50



Disclaimer

Deze verkooptekening geeft een goed beeld van de woningen. De genoemde maten zijn circa maten. Indien de maatvoering tussen wanden en verdiepingen wordt aangegeven, is daarbij nog geen rekening gehouden met enige wandafwerking c.q. plafondafwerking zoals bijvoorbeeld stucwerk, tegelwerk en maattoleranties. De posities van de knieschotten zijn indicatief en worden door de kapiteverancier aan de hand van berekeningen en tekeningen definitief bepaald. In verband met de nauwkeurige uitvoering van details, constructies, maatvoering materialen, z.d. kunnen er afwijkingen ontstaan in de maatvoering. Deze afwijkingen geven geen aanleiding tot verrekening. Aan in de tekening gemeten maatvoering kunnen geen rechten worden ontleend.

De aangegeven positie van de aansluitpunten en schakelaars is onder voorbehoud van kleine wijzigingen tijdens de uitvoering. De aangegeven positie van de installaties en afsluippunten zijn indicatief en worden door de installateur aan de hand van berekeningen en tekeningen definitief bepaald. De op tekening aangegeven huishoudelijke apparaten zoals wasmachine, losse kasten en meubilair etc. behoren niet tot de levering van. Aansluitpunten voor elektrika in keukens worden uitgevoerd conform nul-tekeningen aannemer. Inbraakwerendheid hang- en sluitwerk ramen en deuren voldoen aan weerstandsklasse 2. Voor kleuren en materiaalspecificaties wordt verwezen naar de technische omschrijving en kleuren- en materiaallaat.

Renvooi

Bouwkundig

- metsewerk en isolatie
- kalczandsteen
- binnenwand
- binnendeurkozijn

Installaties

- thermostaat
- bedrukker
- aansluitpunt vloerverwder
- aansluitpunt wasmachine
- aansluitpunt wasdroger
- aansluitpunt WTW
- aansluitpunt warmtepomp
- aansluitpunt loos
- aansluitpunt netwerkkabel
- dubbele wandcontactdoos
- enkelpolige schakelaar
- dubbelpolige schakelaar
- wisselschakelaar
- schel
- cop
- schakelaar tbr. wtv-unit
- lichtpunt aan plafond
- lichtpunt aan wand
- lichtpunt buiten
- rookmelder
- hemelwaterafvoer
- MV toevoerpunt (plafond)
- MV afvoerpunt (plafond)
- MV afvoerpunt (wand)
- MV toevoerpunt (wand)
- cv-verdeler
- vloerverwarming
- radiator
- mechanische ventilatie-unit incl. warmterugwinunit
- opstelplaats wasmachine/droger
- wp
- warmtepomp

entree

installatieruimte (indeling technische ruimte indicatief)

Omschrijving:
Rijwoning, Type C02, Dekwoning, bnr 25 t/m 28

Bladnr:
VT-W16

formaat: A1
schaal: 1:50 en 1:100
datum: 19-08-2026

gewijzigd:
A
B