




Voorgevel schaal 1:100




Achtergevel schaal 1:100




Linker zijgevel schaal 1:100

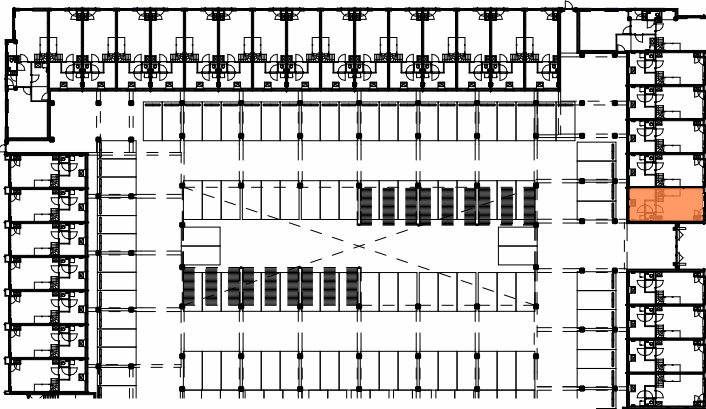


Situatie Dekwoningen

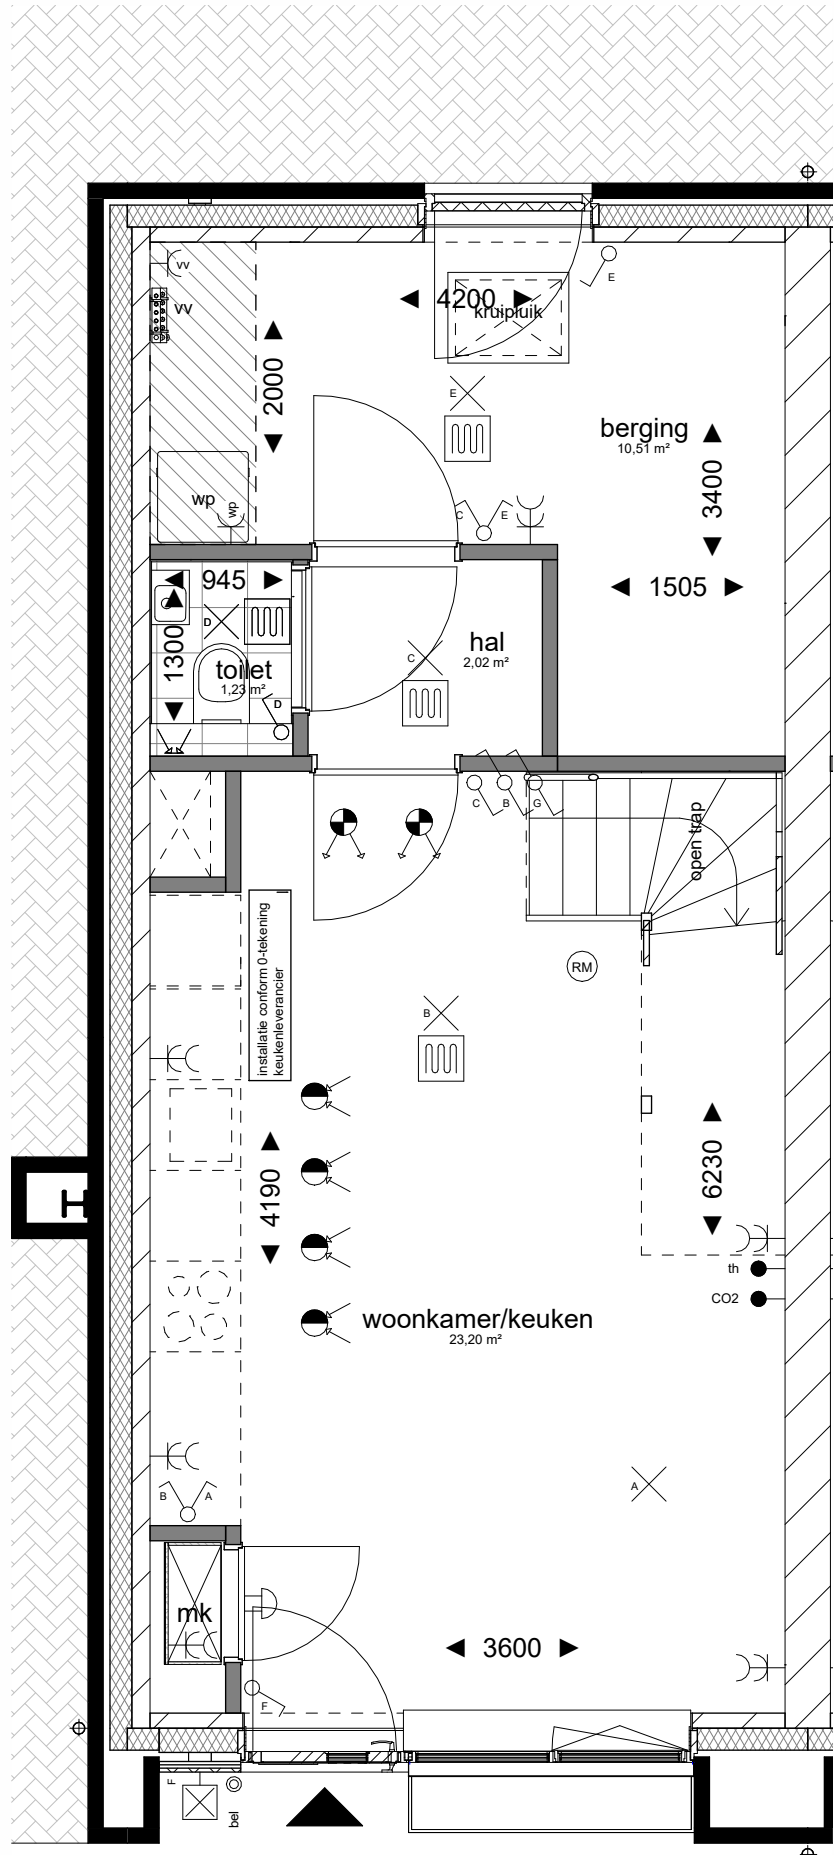


Begane grond schaal 1:50

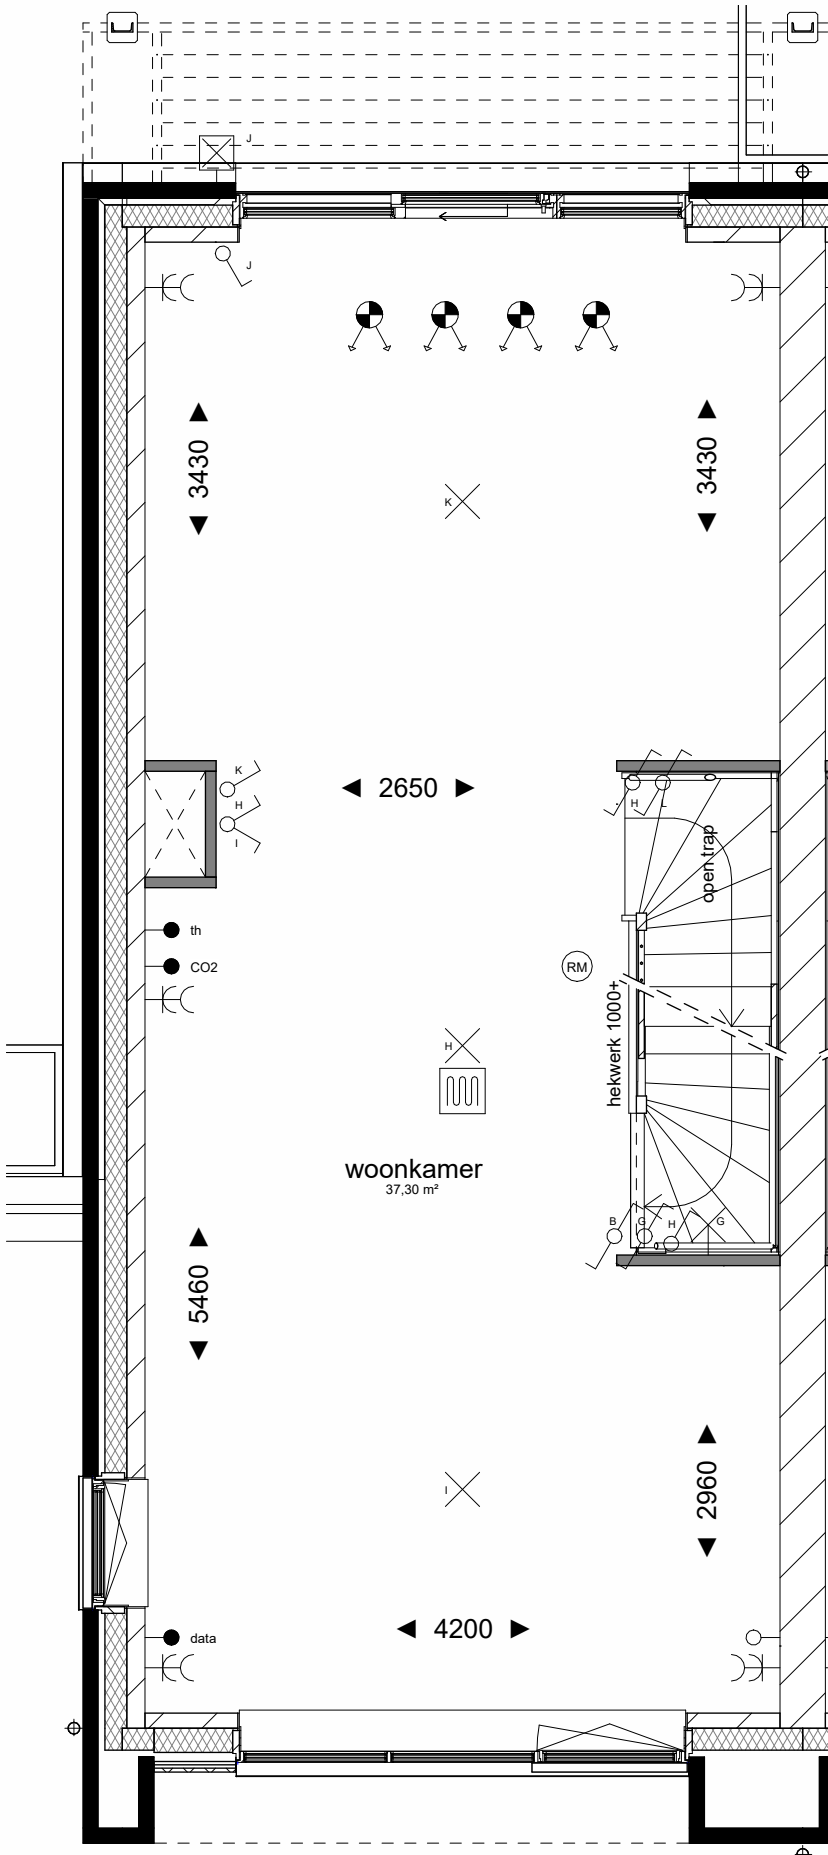

Eerste verdieping 1:50

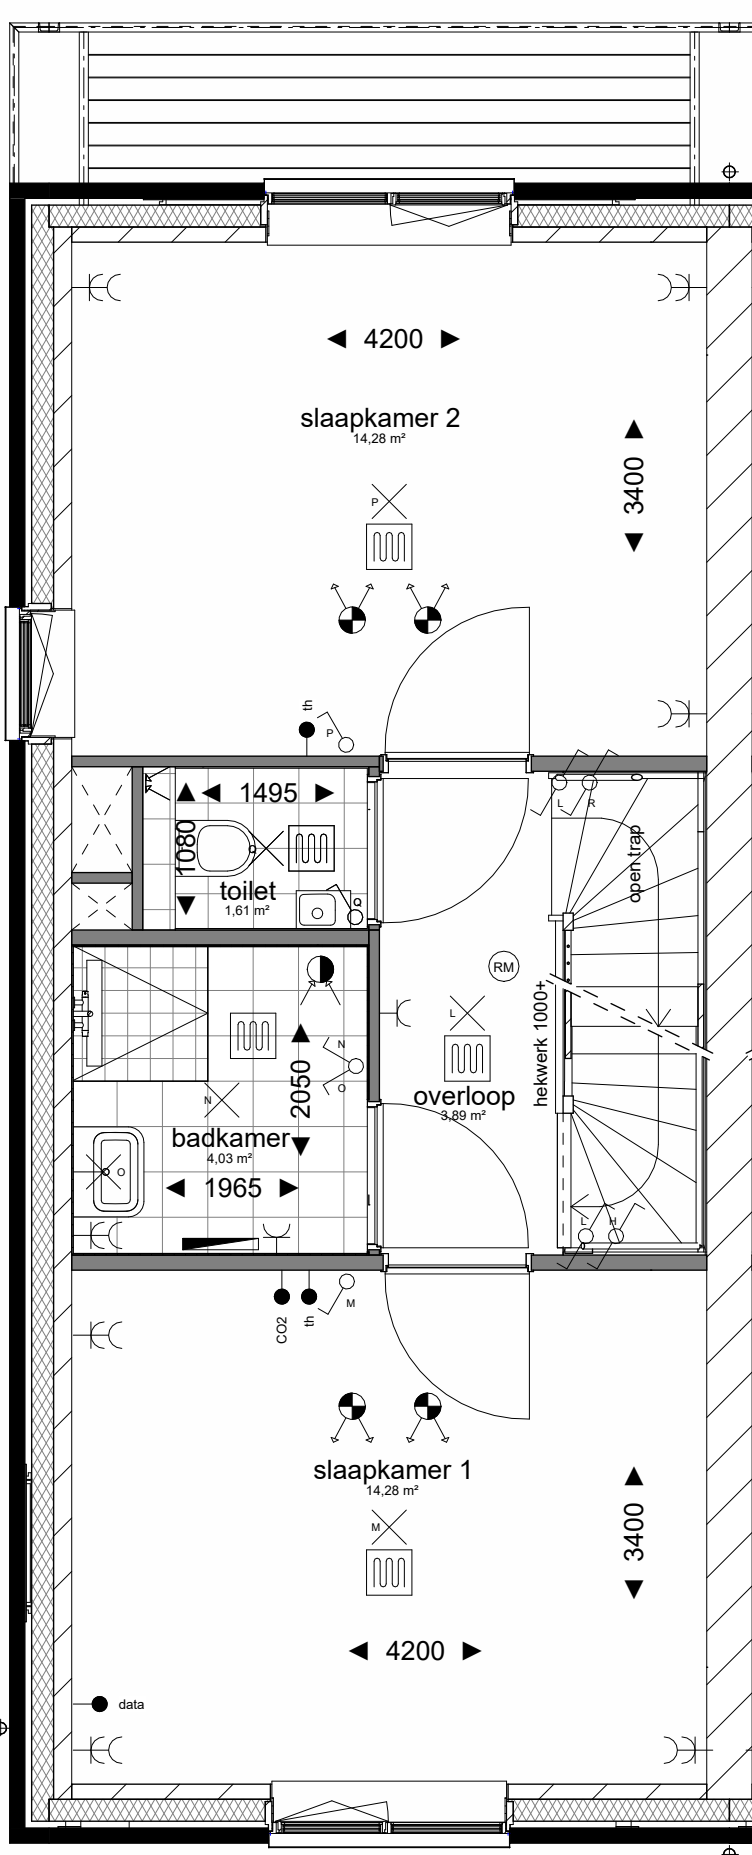

Tweede verdieping 1:50

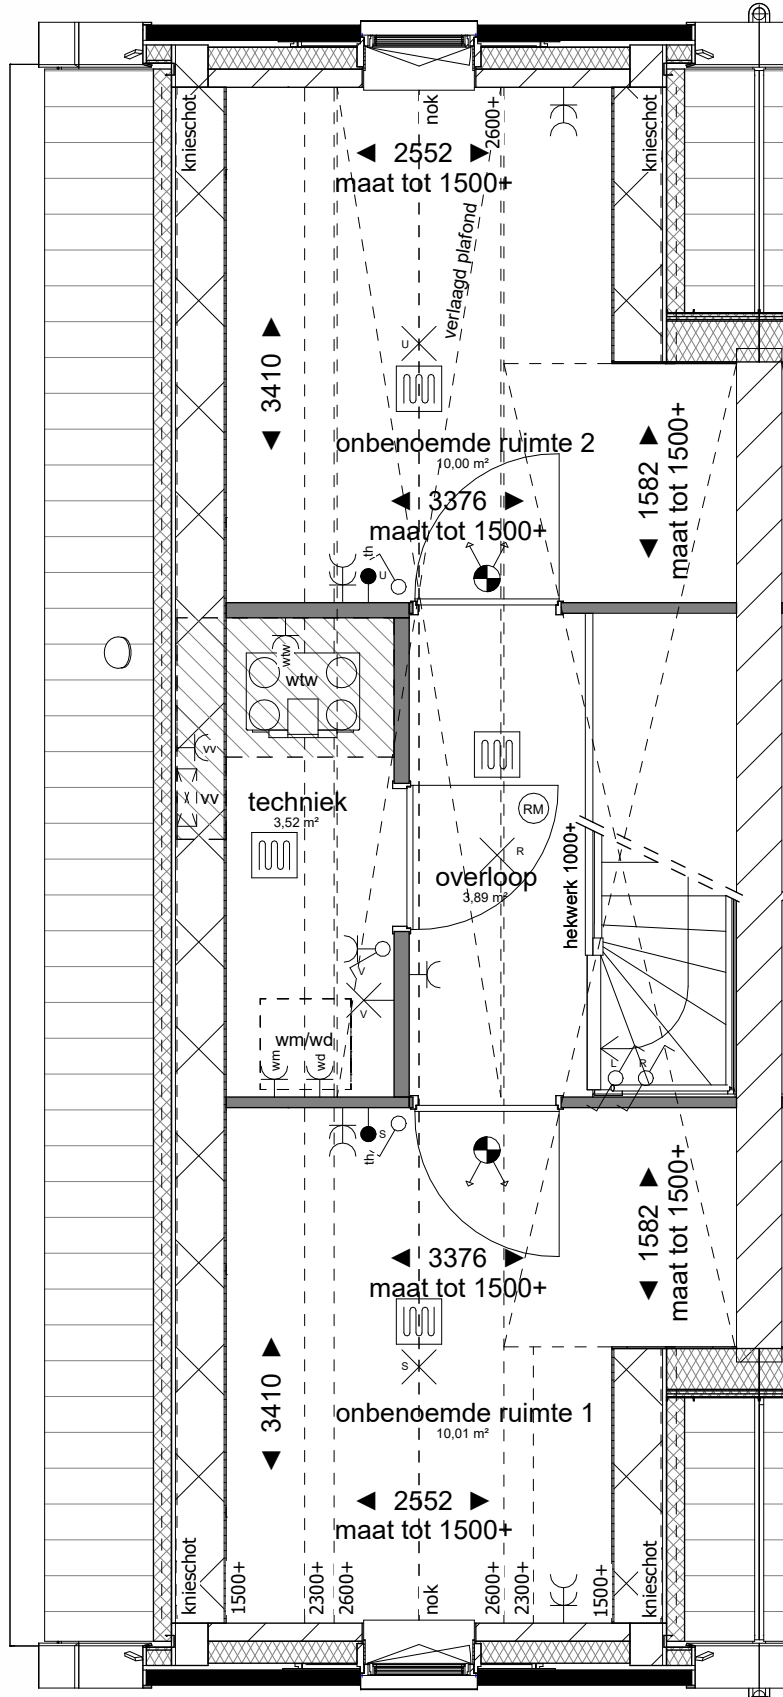

Derde verdieping 1:50



Disclaimer

Deze verkooptekening geeft een goed beeld van de woningen. De genoemde maten zijn circa maten. Indien de maatvoering tussen wanden en verdiepingen wordt aangegeven, is daarbij nog geen rekening gehouden met enige wandafwerking c.q. plafondafwerking zoals bijvoorbeeld stucwerk, tegelwerk en maaltoleranties. De posities van de knieschotten zijn indicatief en worden door de kapiteverancier aan de hand van berekeningen en tekeningen definitief bepaald. In verband met de nauwkeurige overwerking van details, constructies, maatvoering materialen, z.d. kunnen er afwijkingen ontstaan in de maatvoering. Deze afwijkingen geven geen aanleiding tot verrekening. Aan in de tekening gemeten maatvoering kunnen geen rechten worden ontleend.

De aangegeven posities van de aansluitpunten en schakelaars is onder voorbehoud van kleine wijzigingen tijdens de uitvoering. De aangegeven posities van de installaties en afsluippunten zijn indicatief en worden door de installateur aan de hand van berekeningen en tekeningen definitief bepaald. De op tekening aangegeven huishoudelijke apparaten zoals wasmachine, kasse kasten en meubilair etc. behoren niet tot de levering van. Aansluitpunten voor elektrika in keukens worden uitgevoerd conform nul-tekeningen aanemer. Inbraakwerendheid hang- en sluitwerk ramen en deuren voldoen aan weerstandsklasse 2. Voor kleuren en materiaalspecificaties wordt verwezen naar de technische omschrijving en kleuren- en materiaallaat.

Renvooi

Bouwkundig

- metsewerk en isolatie
- kalkzandsteen
- binnenwand
- binnendeurkozijn

Installaties

- thermostaat
- bedrukker
- aansluitpunt vloerverwarming
- aansluitpunt wasmachine
- aansluitpunt wasdroger
- aansluitpunt WTW
- aansluitpunt loes
- aansluitpunt netwerkkabel
- dubbele wandcontactdoos
- enkelpolige schakelaar
- dubbelpolige schakelaar
- wisselschakelaar
- schel
- schakelaar tbr. wtv-unit
- lichtpunt aan plafond
- lichtpunt aan wand
- lichtpunt buiten
- rookmelder
- hemelwaterafvoer
- MV toevoerpunt (plafond)
- MV afvoerpunt (plafond)
- MV afvoerpunt (wand)
- MV toevoerpunt (wand)
- cv-verdeler
- vloerverwarming
- radiator
- mechanische ventilatie-unit incl. warmterugwinunit
- opstelplaats wasmachine/droger
- warmtepomp

Omschrijving:
Rijwoning, Type C01, Dekwoning, bnr 29

Bladnr:
VT-W17

formaat: A1
schaal: 1:50 en 1:100
datum: 19-08-2026

gewijzigd:
A
B