



Begane grond

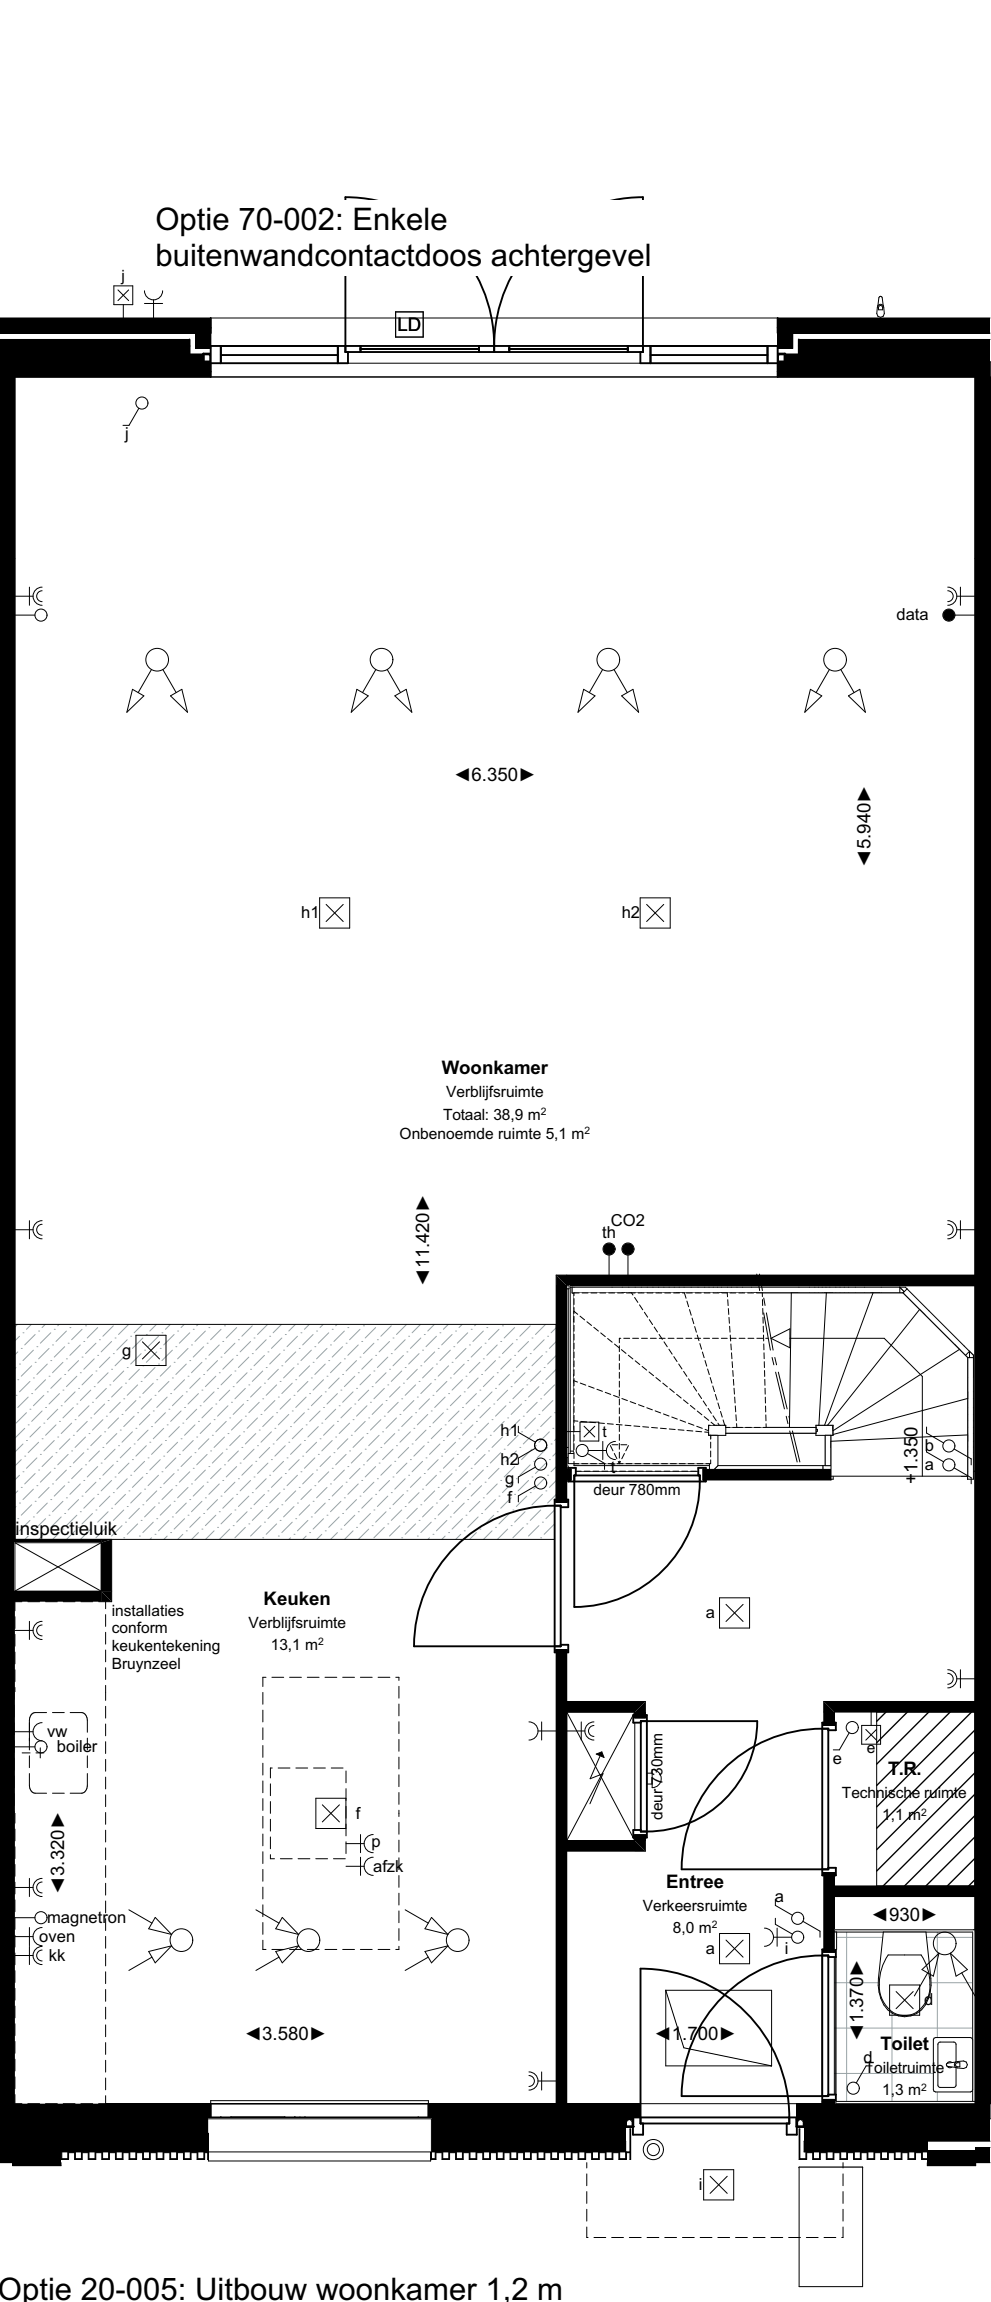


Optie 20-005: Uitbouw woonkamer 1,2 m

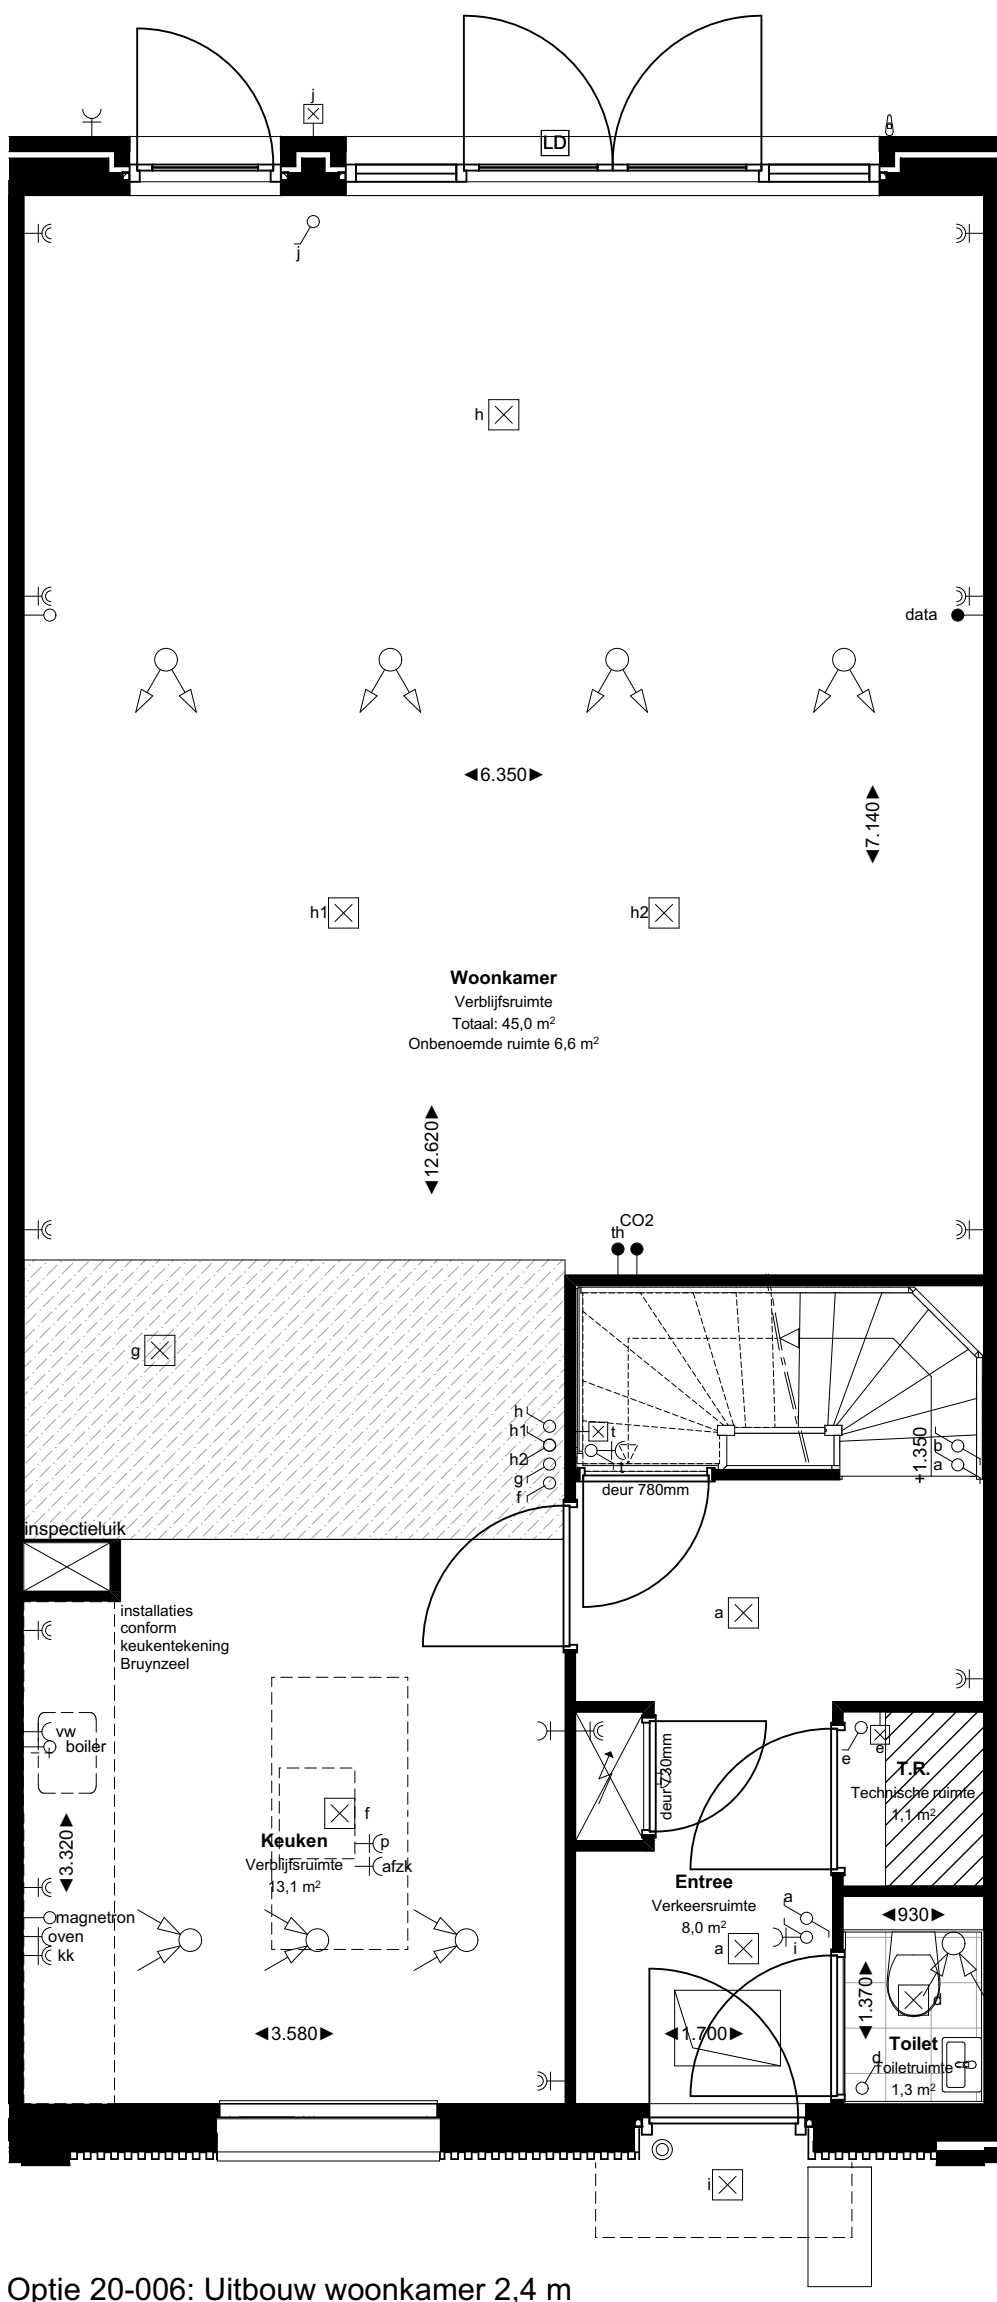


Optie 20-006: Uitbouw woonkamer 2,4 m


Eerste verdieping

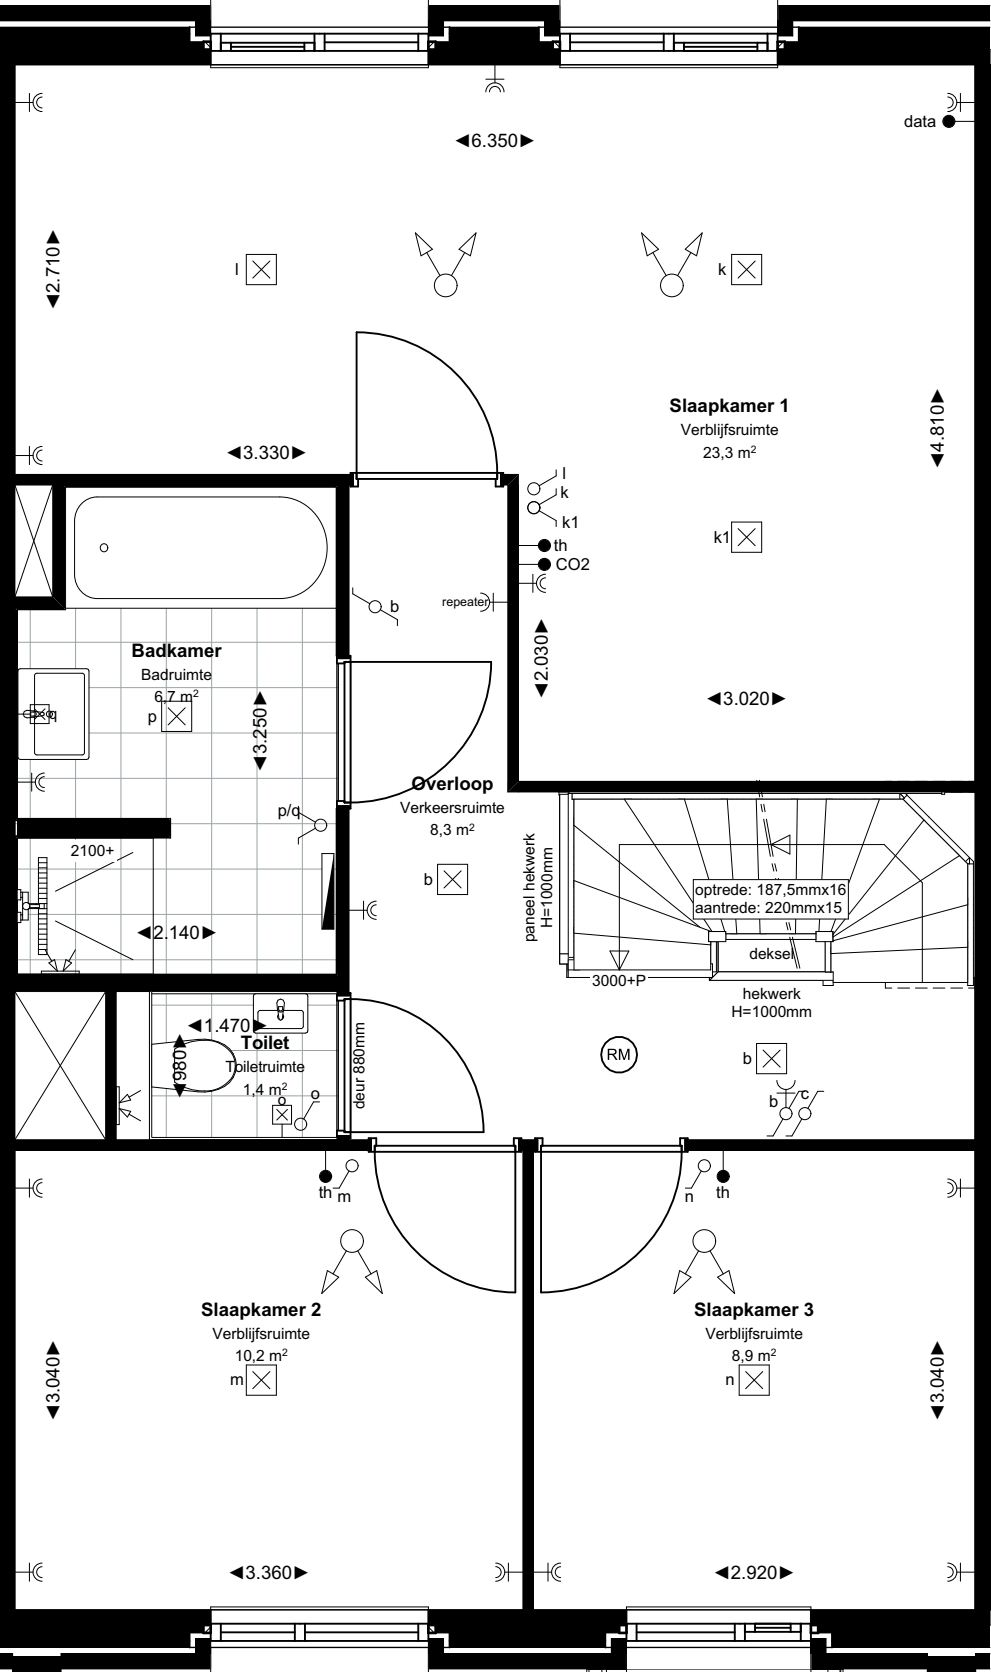

Optie 22-040: Samenvoegen slaapkamers 1 en 2 (deur slaapkamer 1 vervalt)

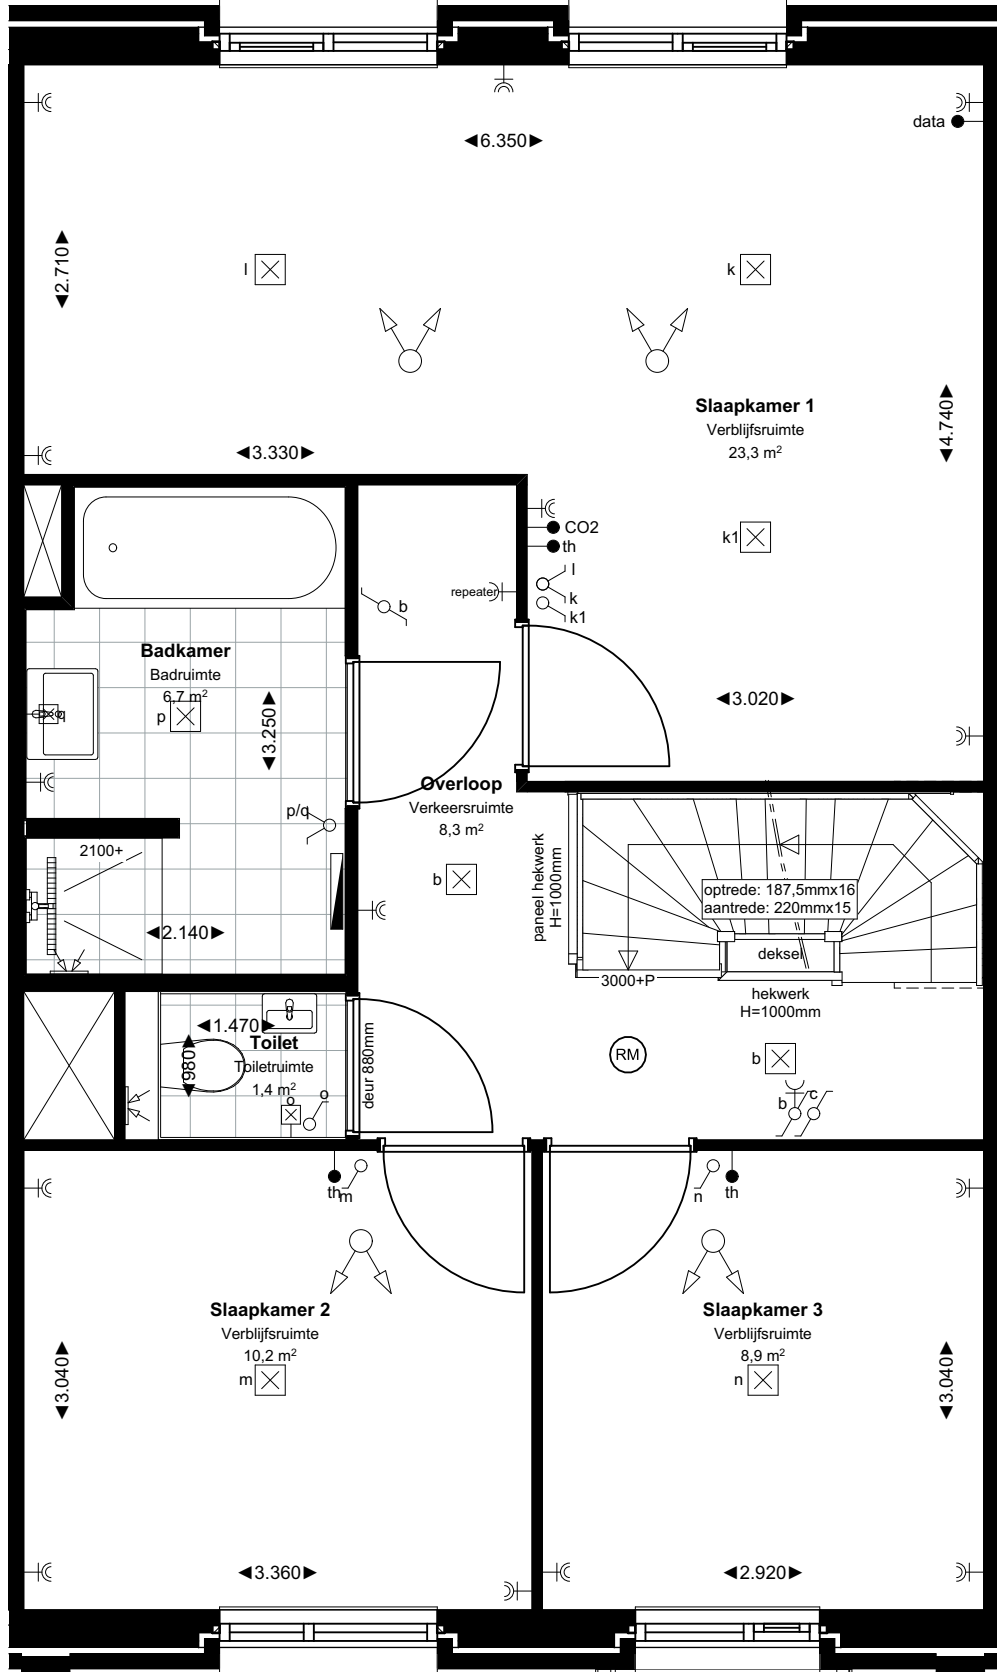

Optie 22-041: Samenvoegen slaapkamers 1 en 2 (deur slaapkamer 2 vervalt)

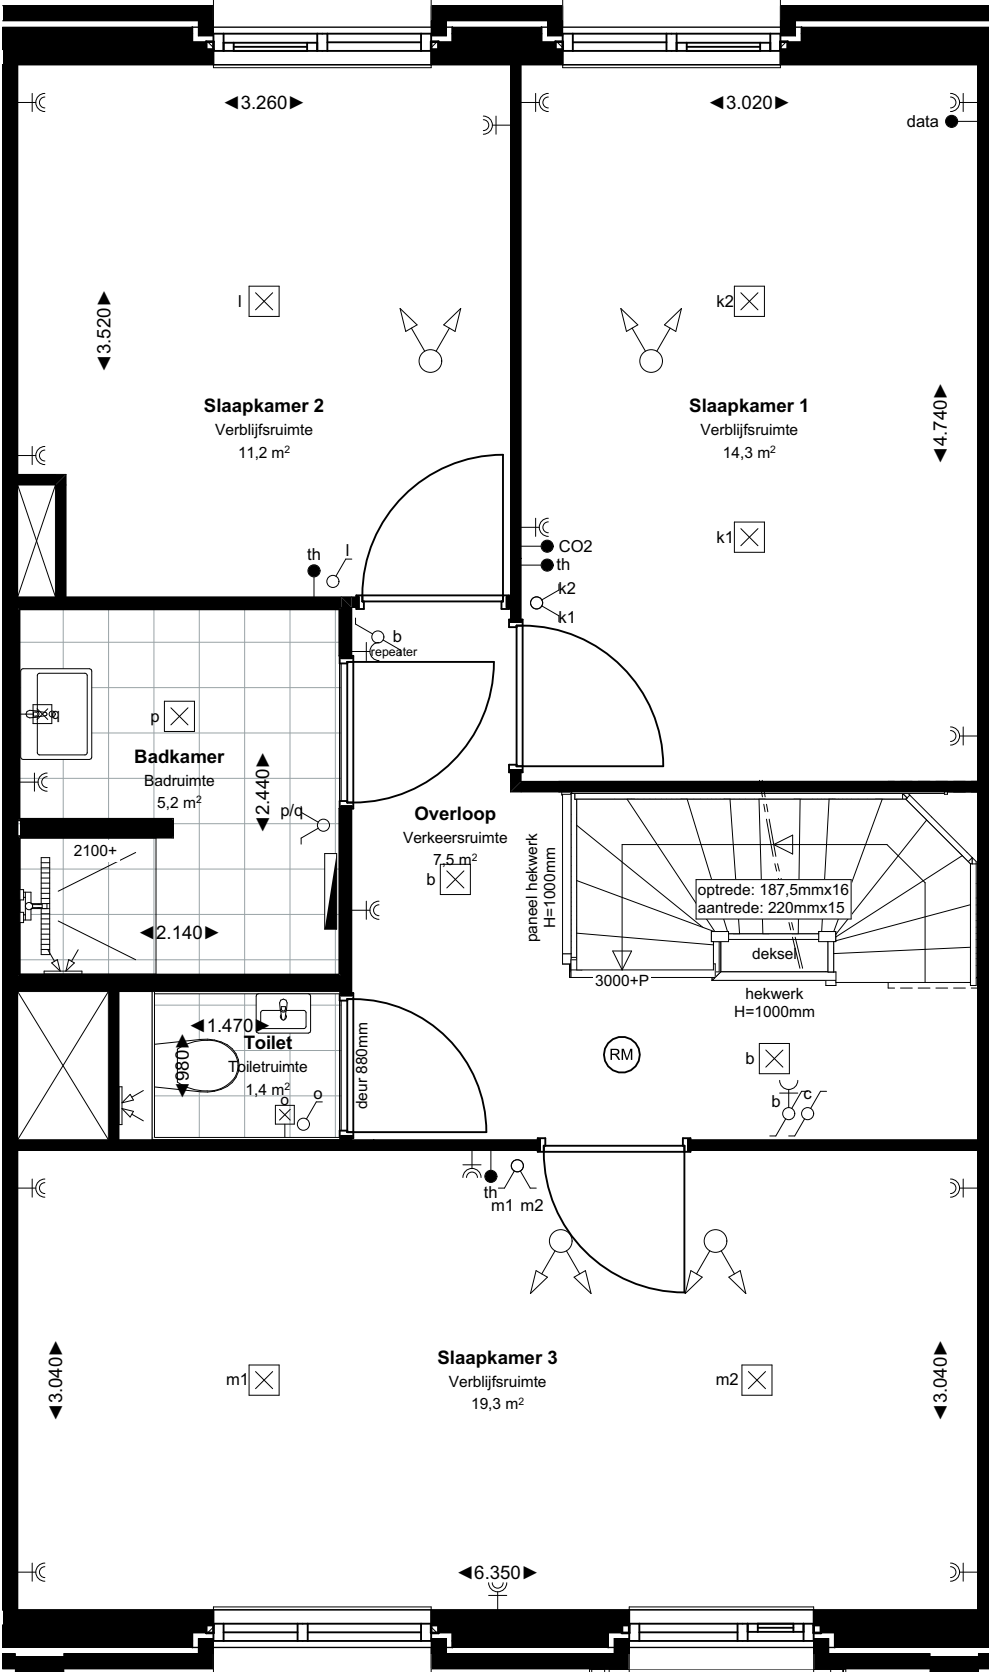

Optie 22-042: Samenvoegen slaapkamers 3 en 4
Optie 22-043: Vergroten slaapkamer 2



Optieoverzicht 6600 mm woning (bhrs. 29 t/m 36)	
20-005	Uitbouw woonkamer 1,2 m
20-006	Uitbouw woonkamer 2,4 m
22-040	Samenvoegen slaapkamers 1 en 2; deur slaapkamer 1 vervalt
22-041	Samenvoegen slaapkamers 1 en 2; deur slaapkamer 2 vervalt
22-042	Samenvoegen slaapkamers 3 en 4
22-043	Vergroten slaapkamer 2; ligbad vervalt

- Installaties**
- deurbel
 - drukknoop deurbel
 - wandichthpunt zonder armatuur
 - wandichthpunt met armatuur
 - plafondchthpunt
 - enkelpolige schakelaar
 - wisselschakelaar
 - serieschakelaar
 - loze leiding
 - wandcontactdoos dubbel geaard, horizontaal
 - wandcontactdoos enkel geaard
 - repeater, h=2.300mm
 - peiltele aansluiting
 - rookmelder (aangesloten op lichtnet)
 - conform NEN2555
 - kamerthermostaat
 - CO2 melders
 - data aansluiting netwerkkabel
 - mechanisch afvoerpunt (plafond) - indicatief getekend
 - mechanisch afvoerpunt (plafond) - indicatief getekend
 - mechanisch afvoerpunt (wand) - indicatief getekend
 - buitenkraan
- bouwkundig**
- meterkast
 - zone installaties
 - krijgstreep = onbende ruimte
 - inbouwreservoir, h=1.200mm
 - PV panelen
 - opstelplaats droger/wasmachine
 - knulpuk
 - elektrische radiator
 - tegelerwerk
 - loopdeur
 - HWA