




Voorgevel

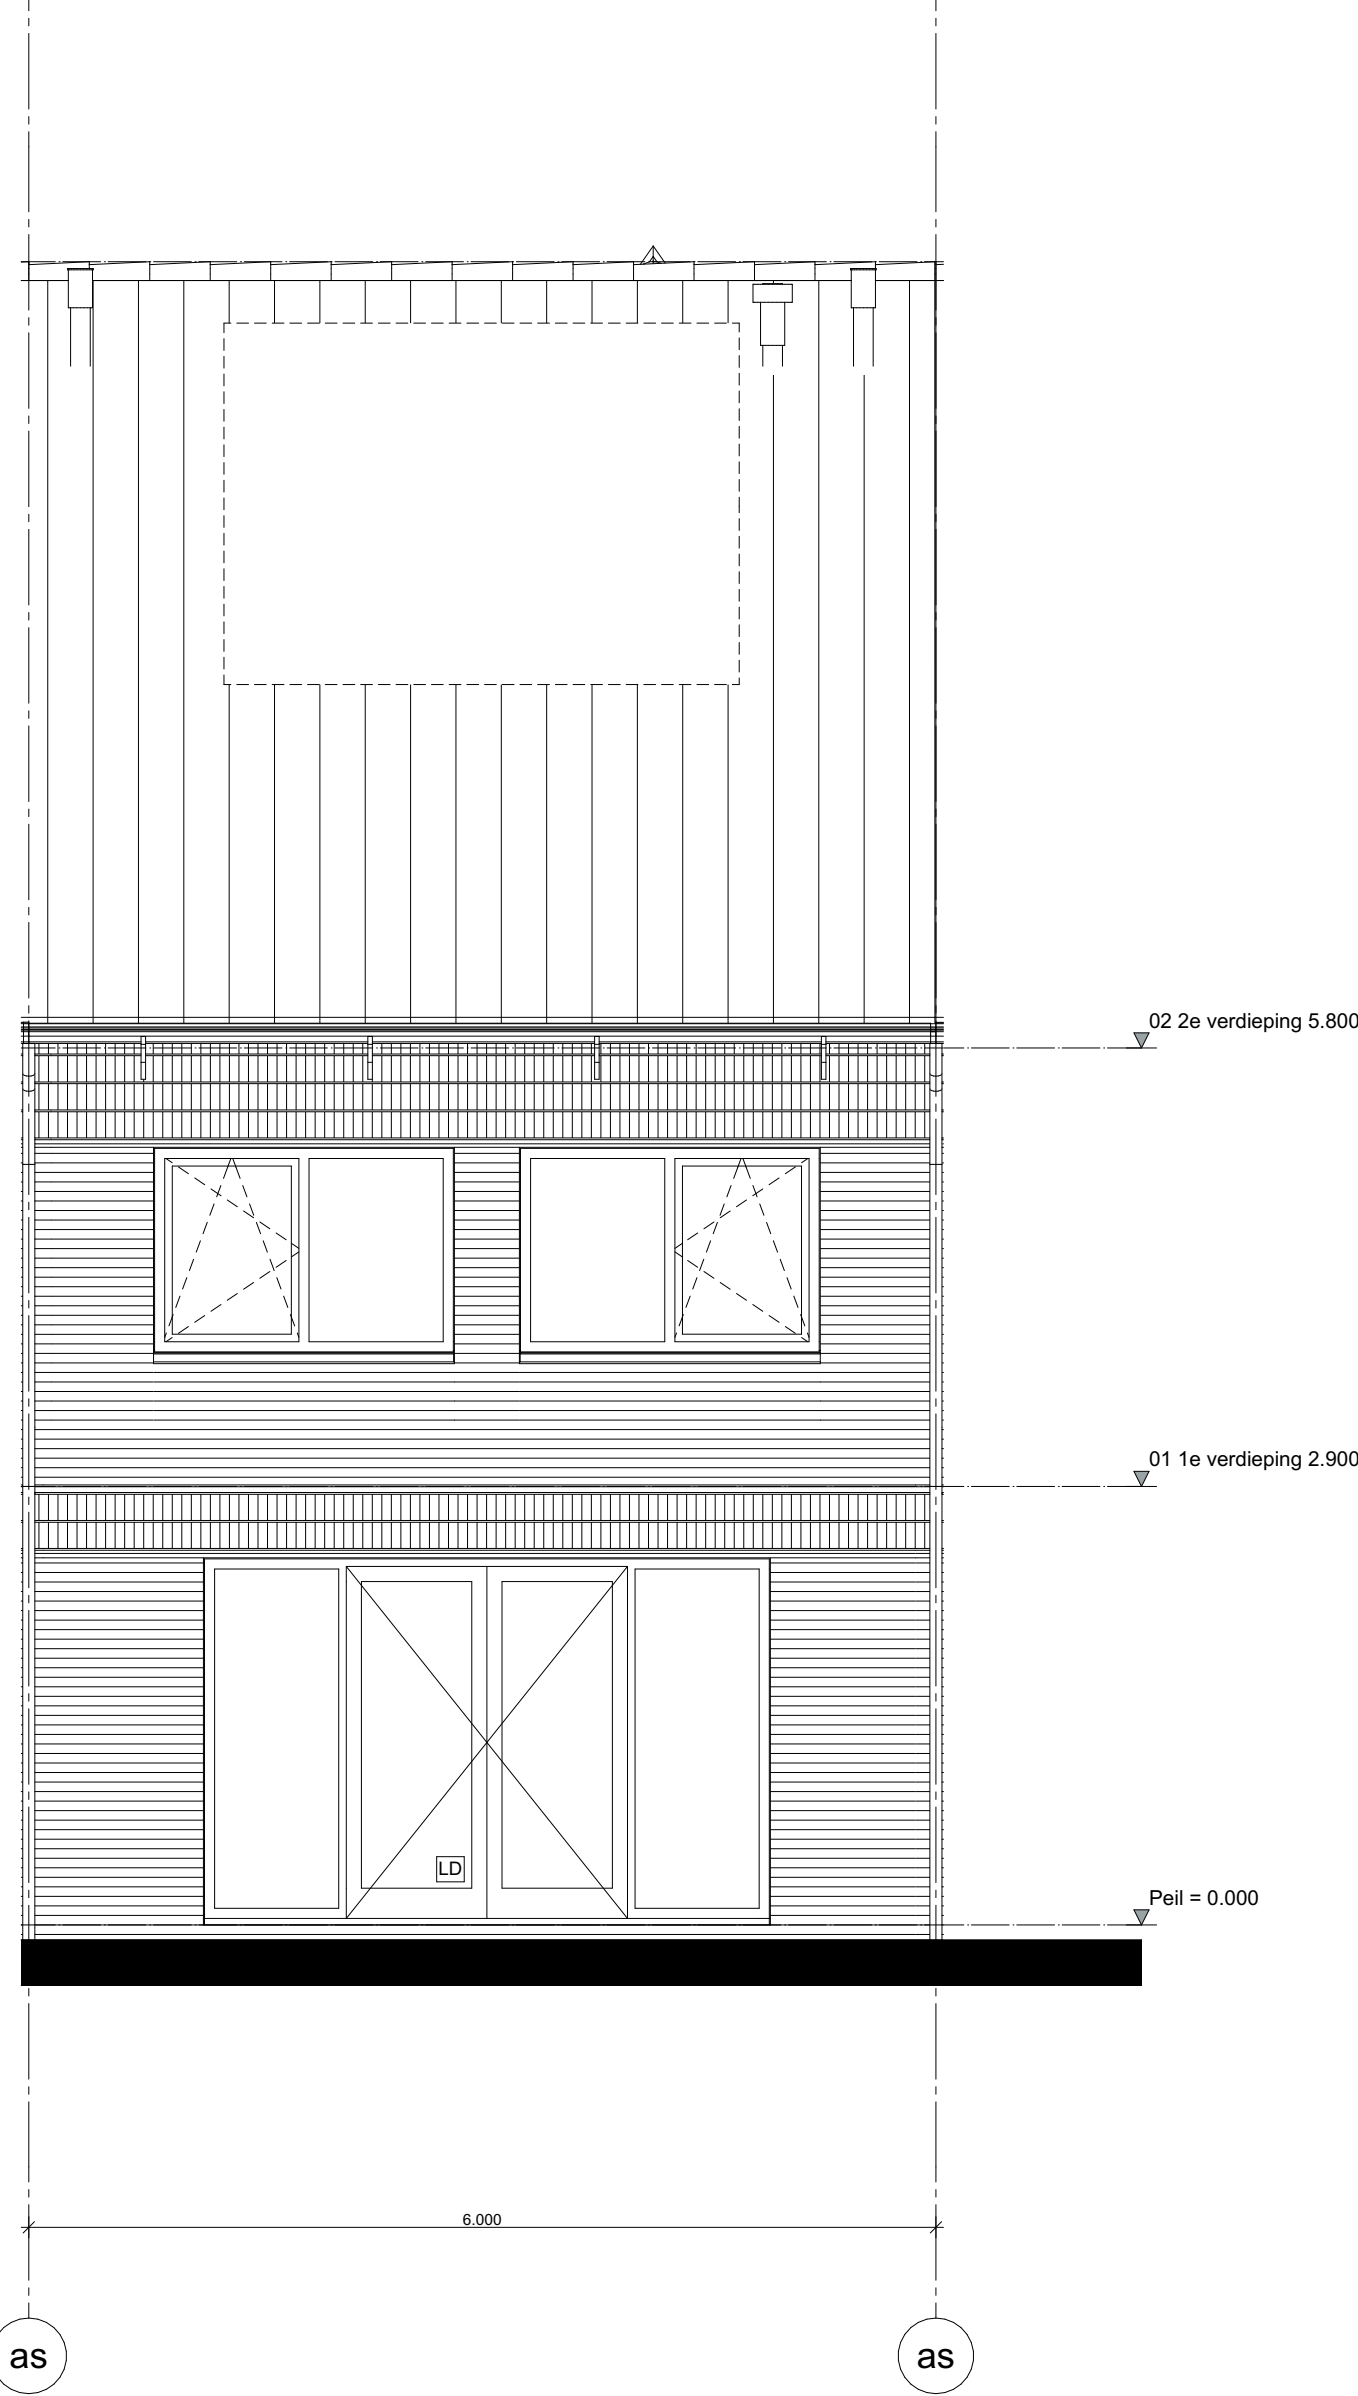


Achtergevel

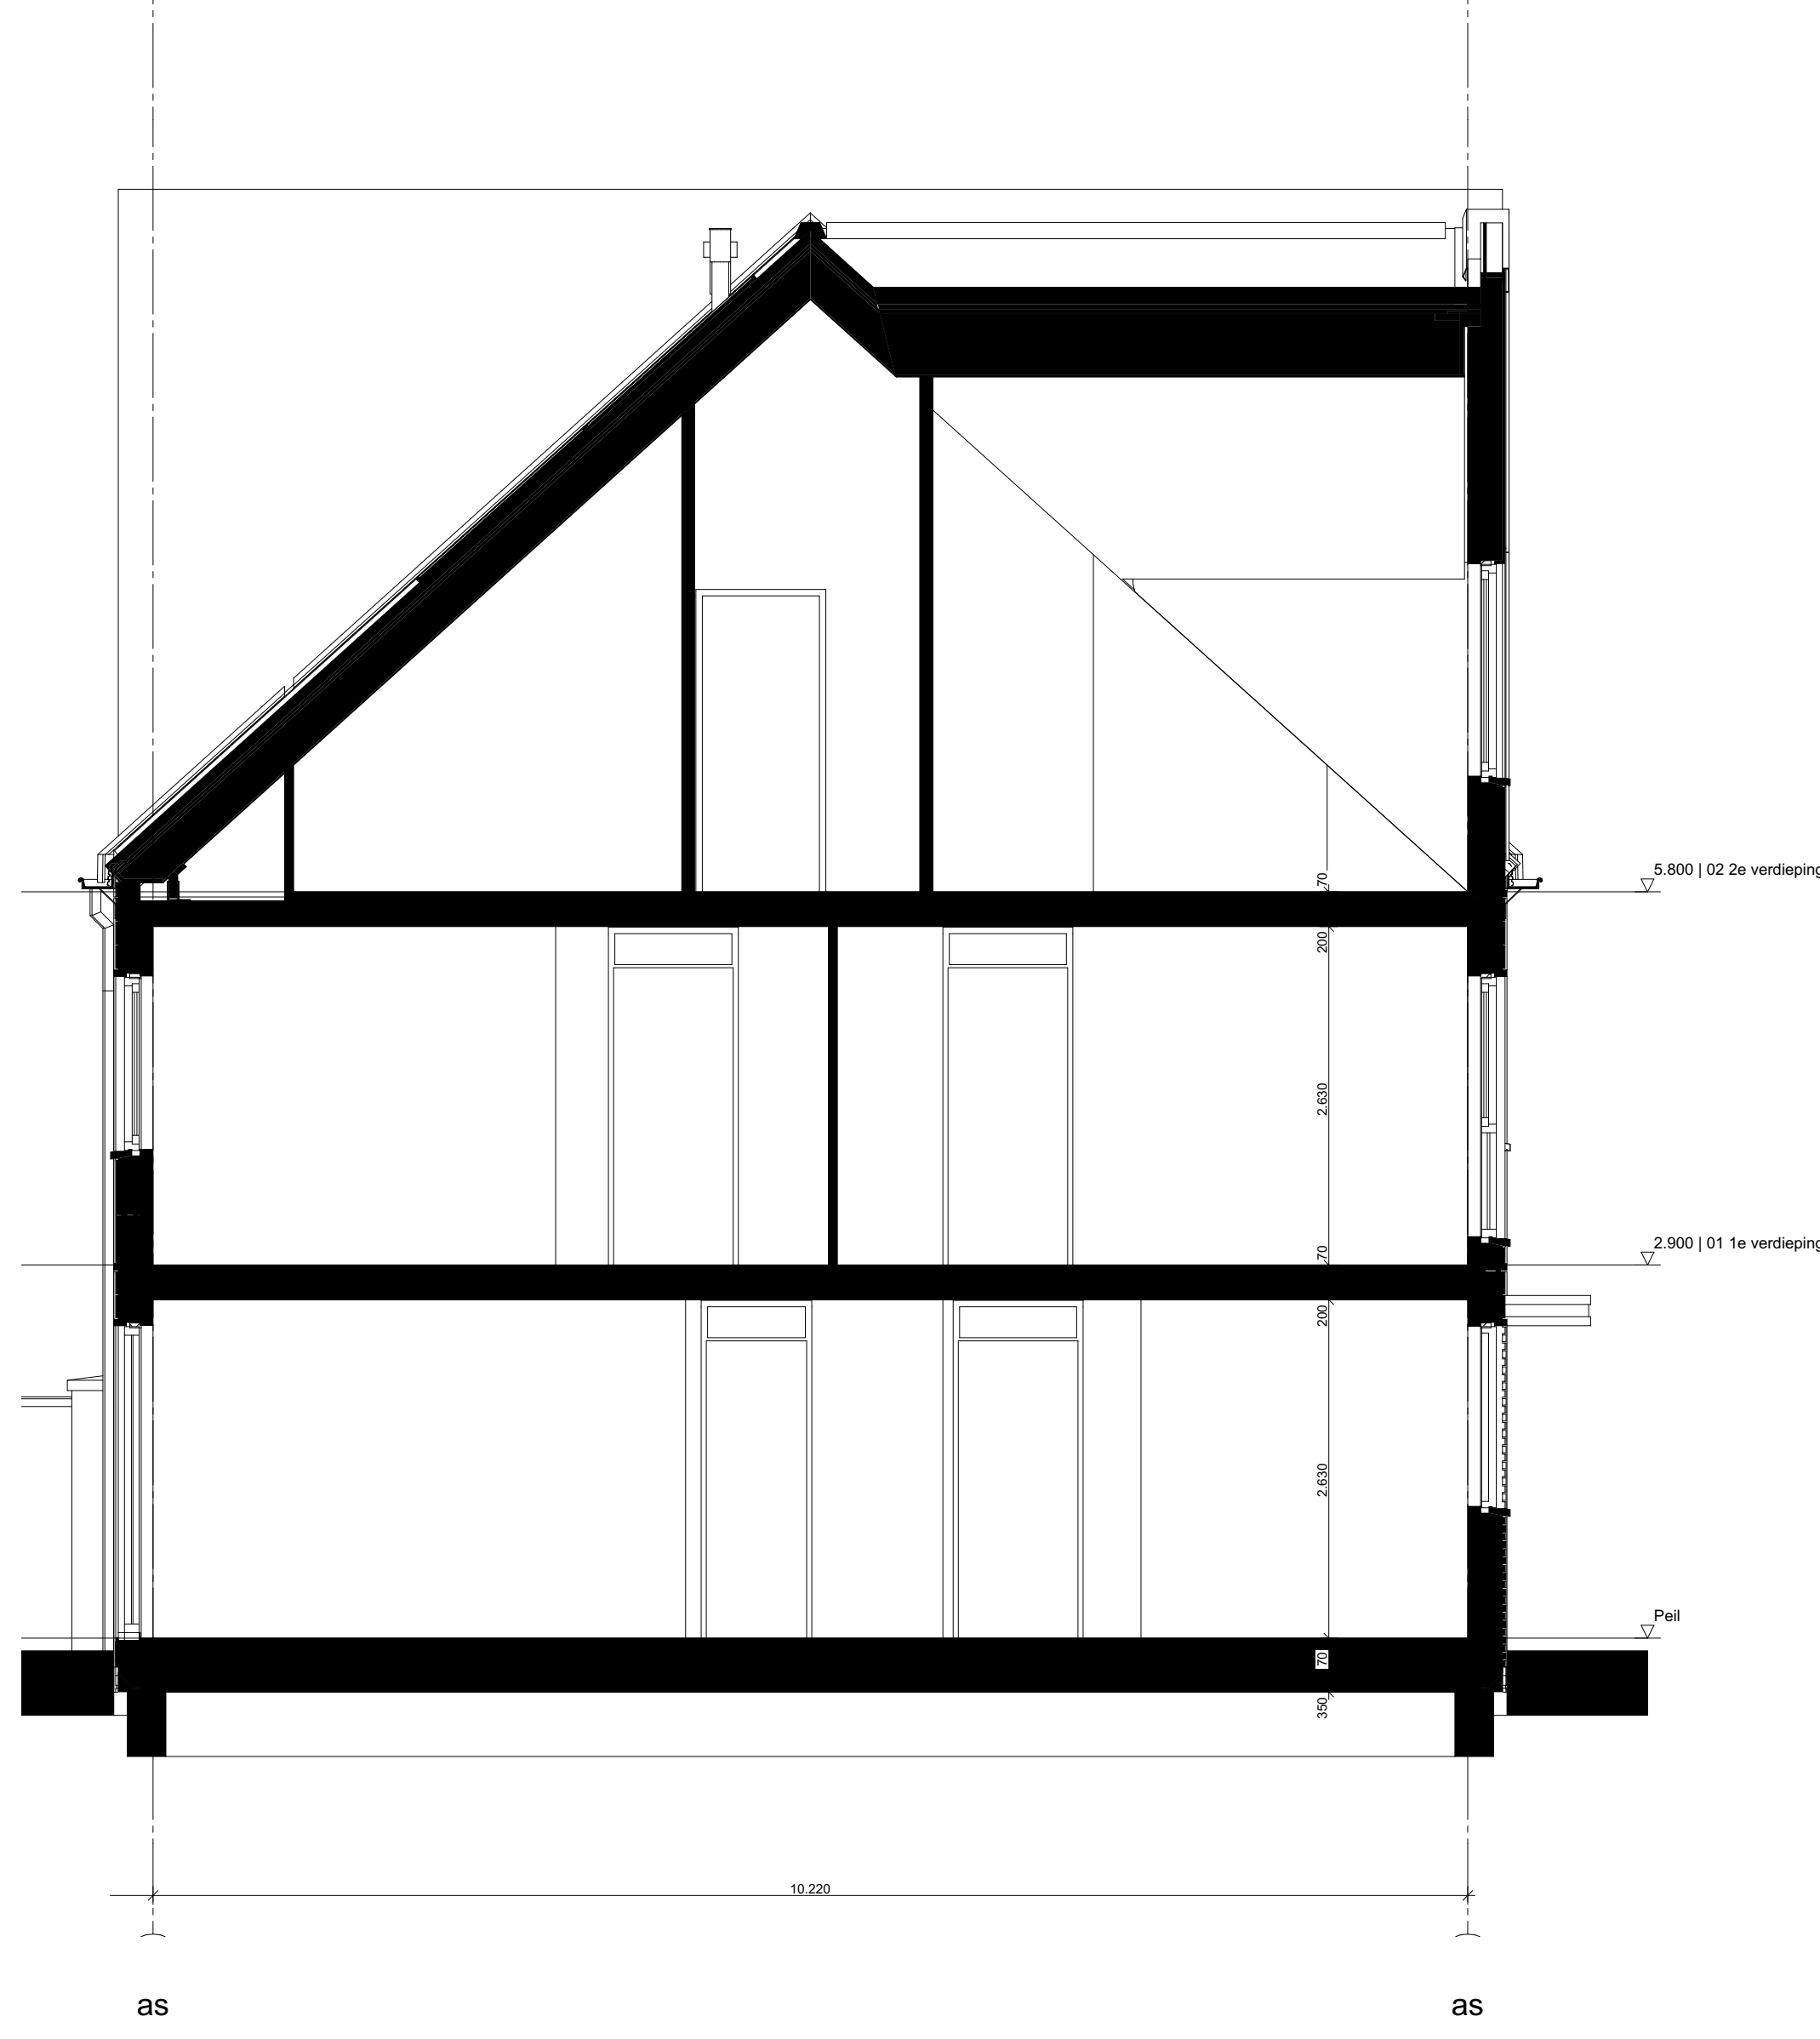


Doorsnede A-A

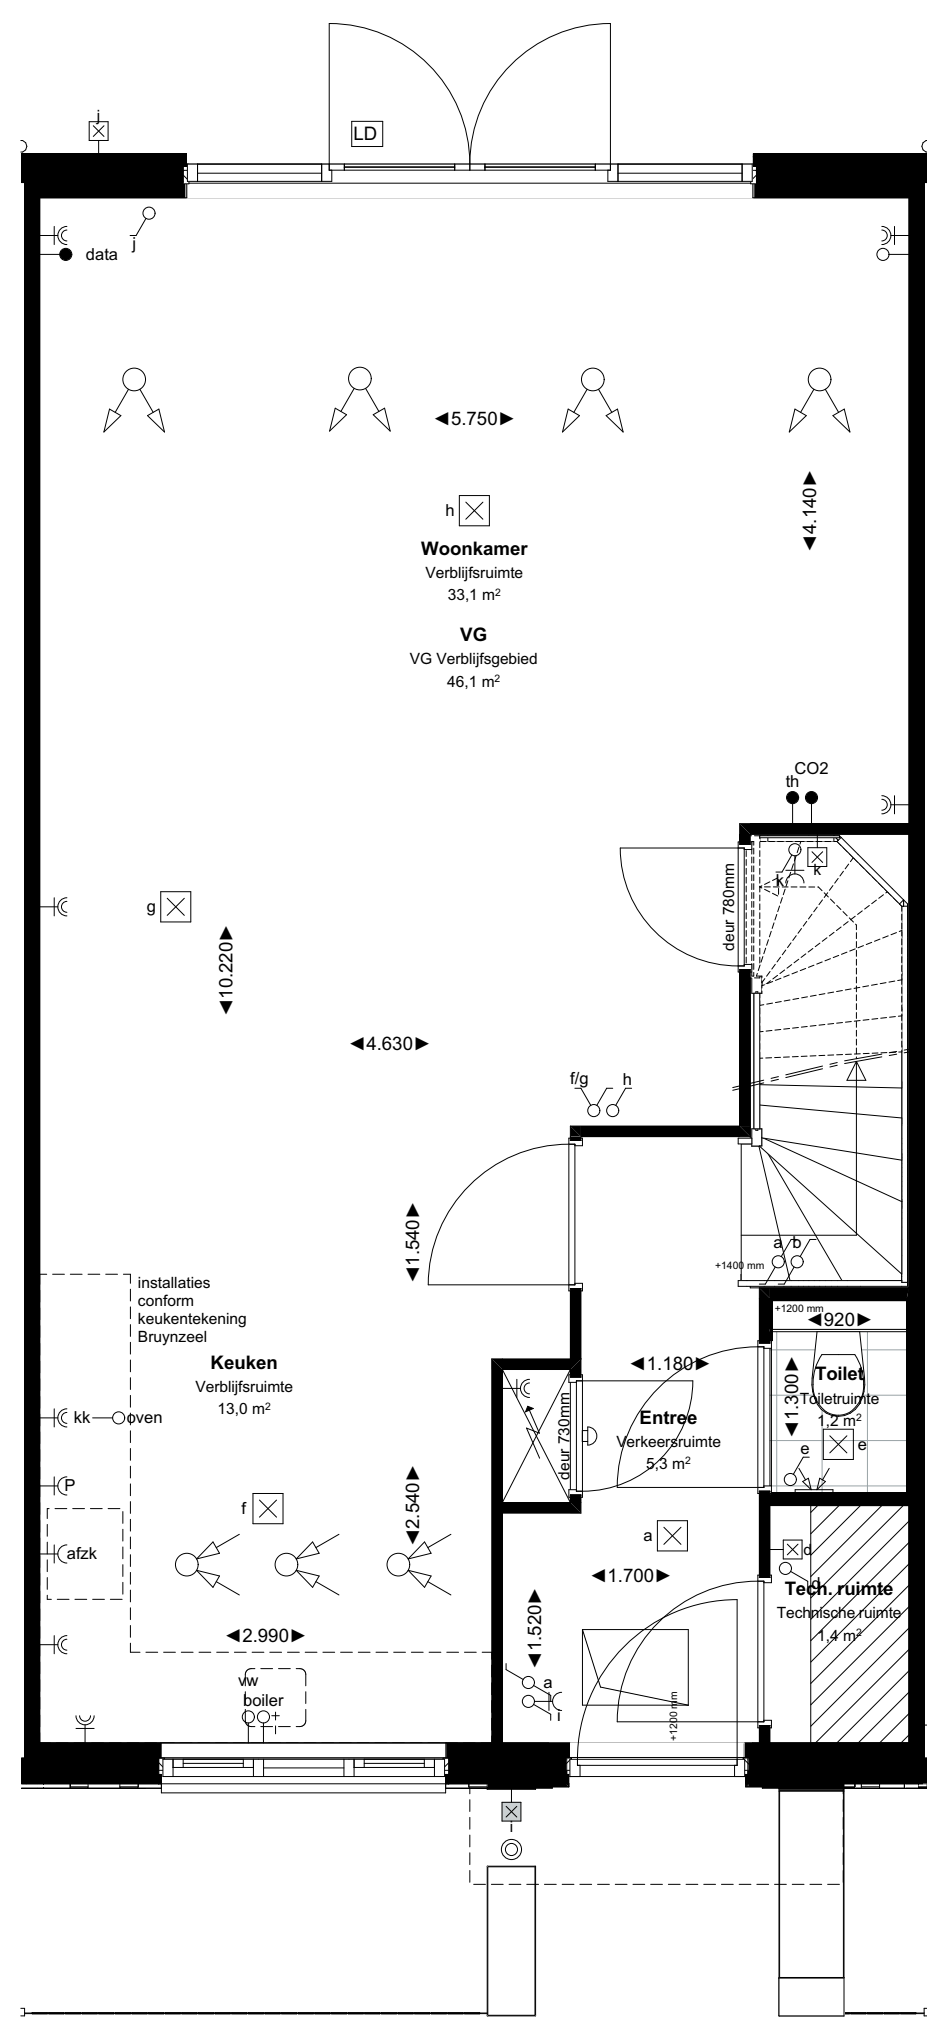


Begane (P=0)

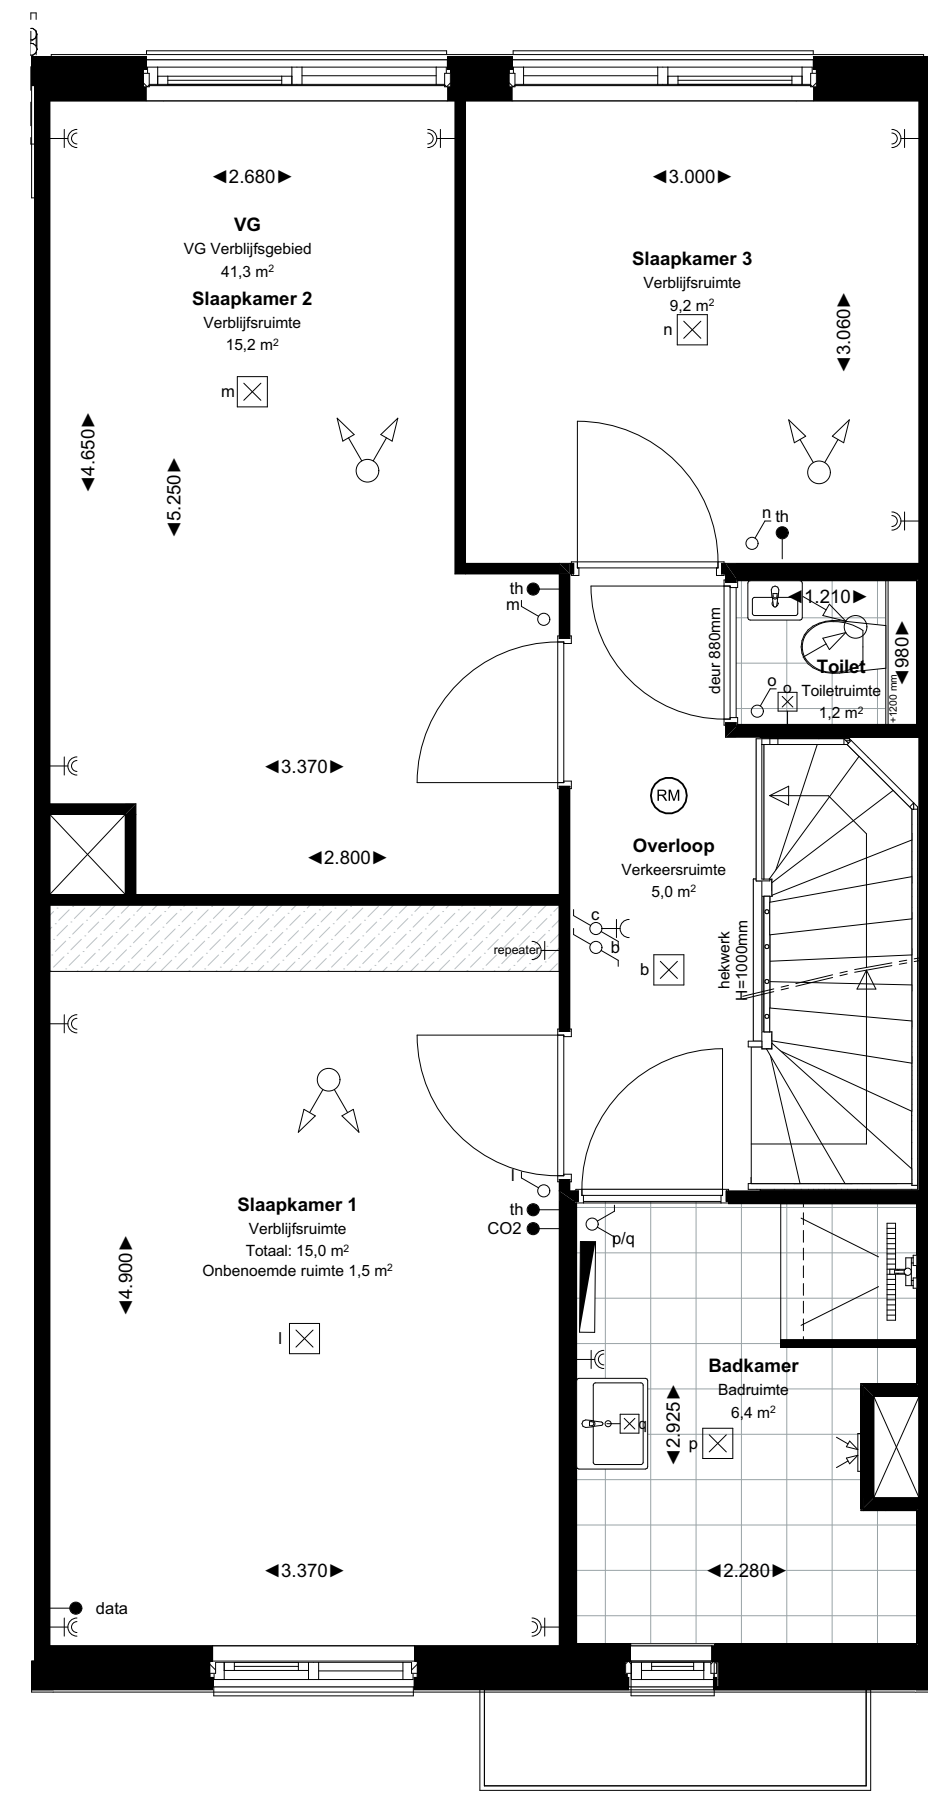

Eerste verdieping (P=2.900)

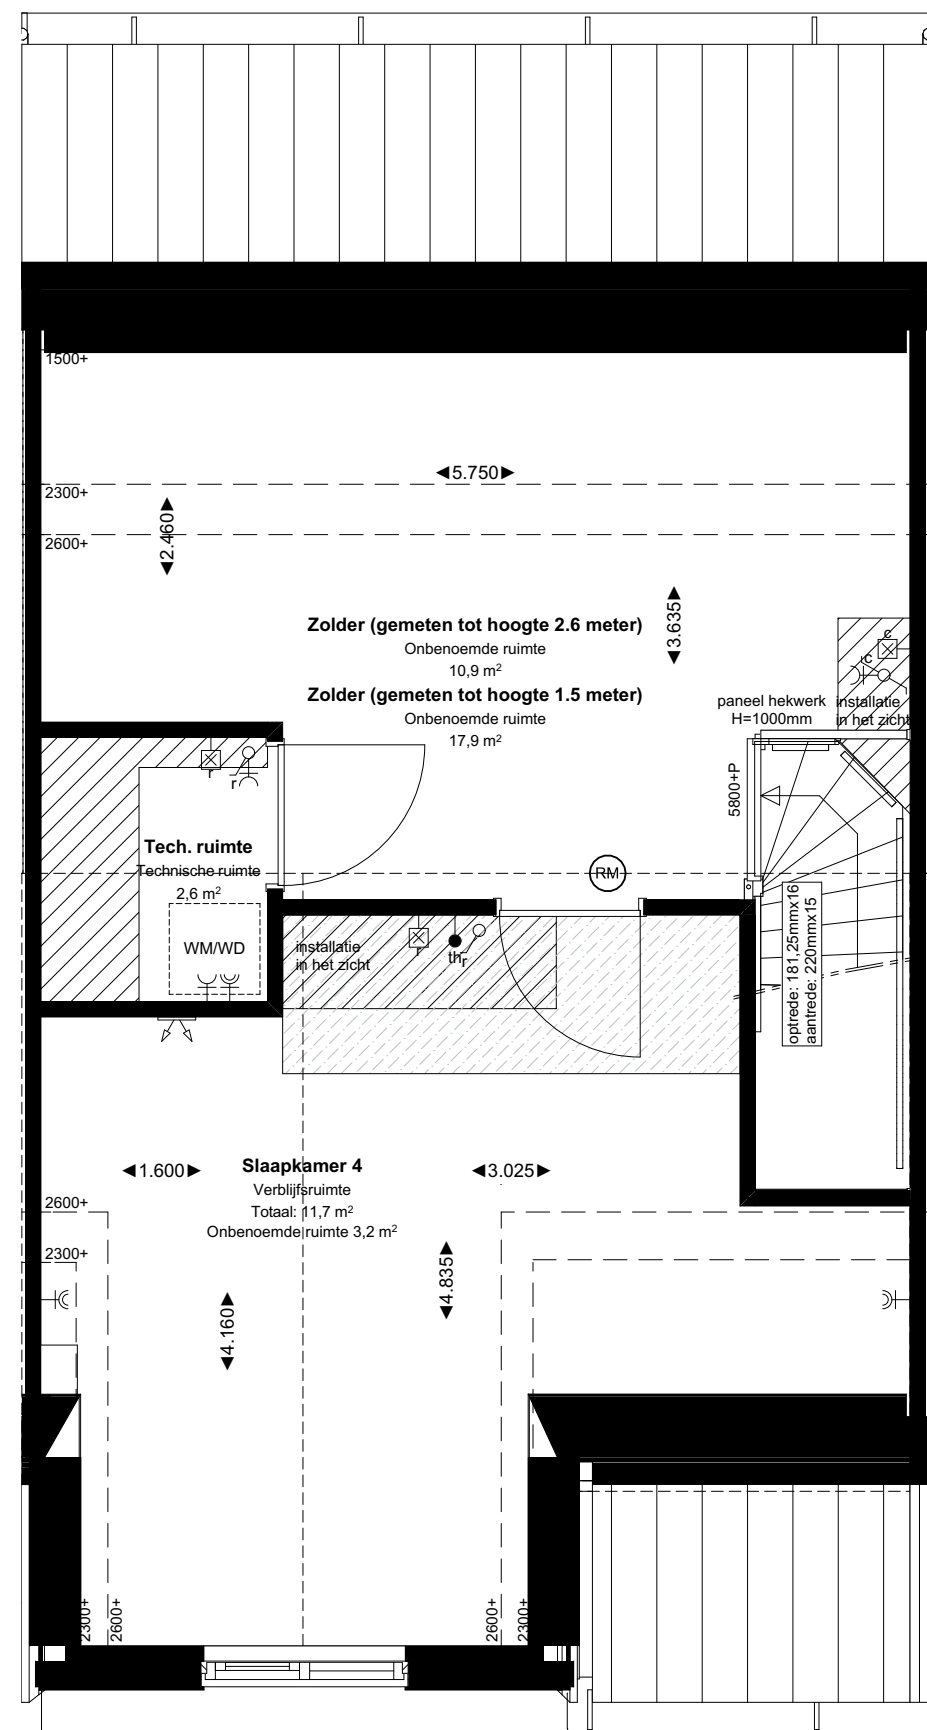

Tweede verdieping (P=5.800)

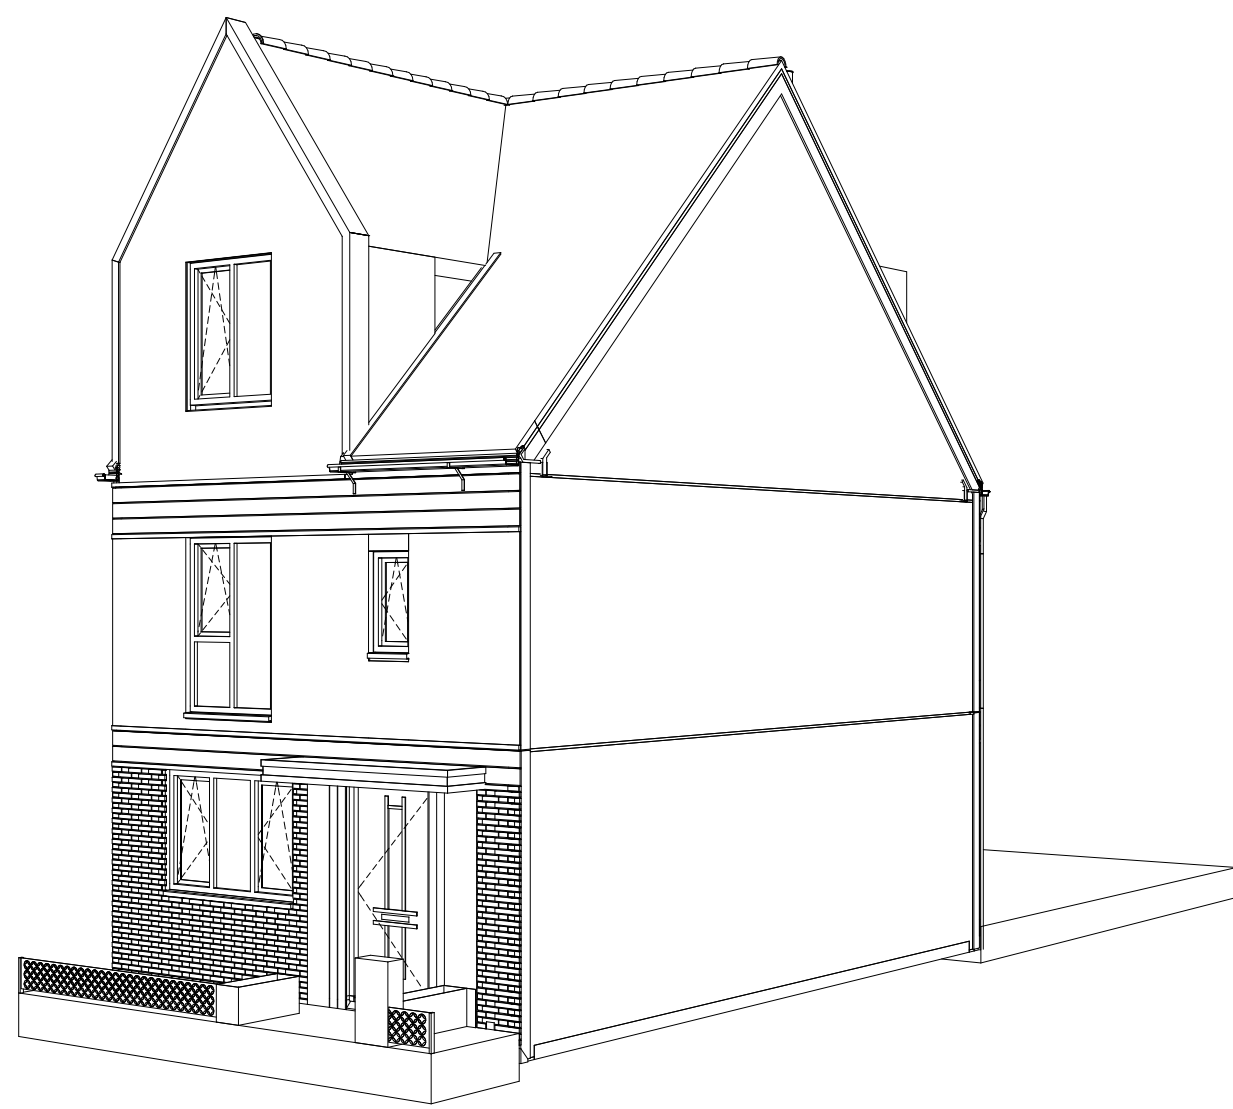

- installaties**
- deurbel
 - drukknop deurbel
 - wandlichtpunt
 - wandlichtpunt met armatuur
 - plafondlichtpunt
 - enkelpolige schakelaar
 - wisselschakelaar
 - serieschakelaar
 - loze leiding
 - wandcontactdoos dubbel geaard, horizontaal
 - wandcontactdoos enkel geaard
 - reparatie, h=2.300mm
 - perilex aansluiting
 - rookmelder (aangesloten op lichtnet)
 - conform NEN2555
 - kamerthermostaat
 - CO2 melders
 - data aansluiting netwerkkabel
 - mechanisch afvoerpunt (plafond) - indicatief getekend
 - mechanisch afvoerpunt (plafond) - indicatief getekend
 - mechanisch afvoerpunt (wand) - indicatief getekend
 - buitenkraan
- bouwkundig**
- meterkast
 - zone installaties
 - krijtstreep = onbepaalde ruimte
 - inbouwreservoir, h=1.200mm
 - PV panelen
 - opstelplaats droger/wasmachine
 - knijpluk
 - elektrische radiator
 - tegelwerk
 - loopdeur
 - HWA

Bouwnummers:
38 - 46