




Begane grond

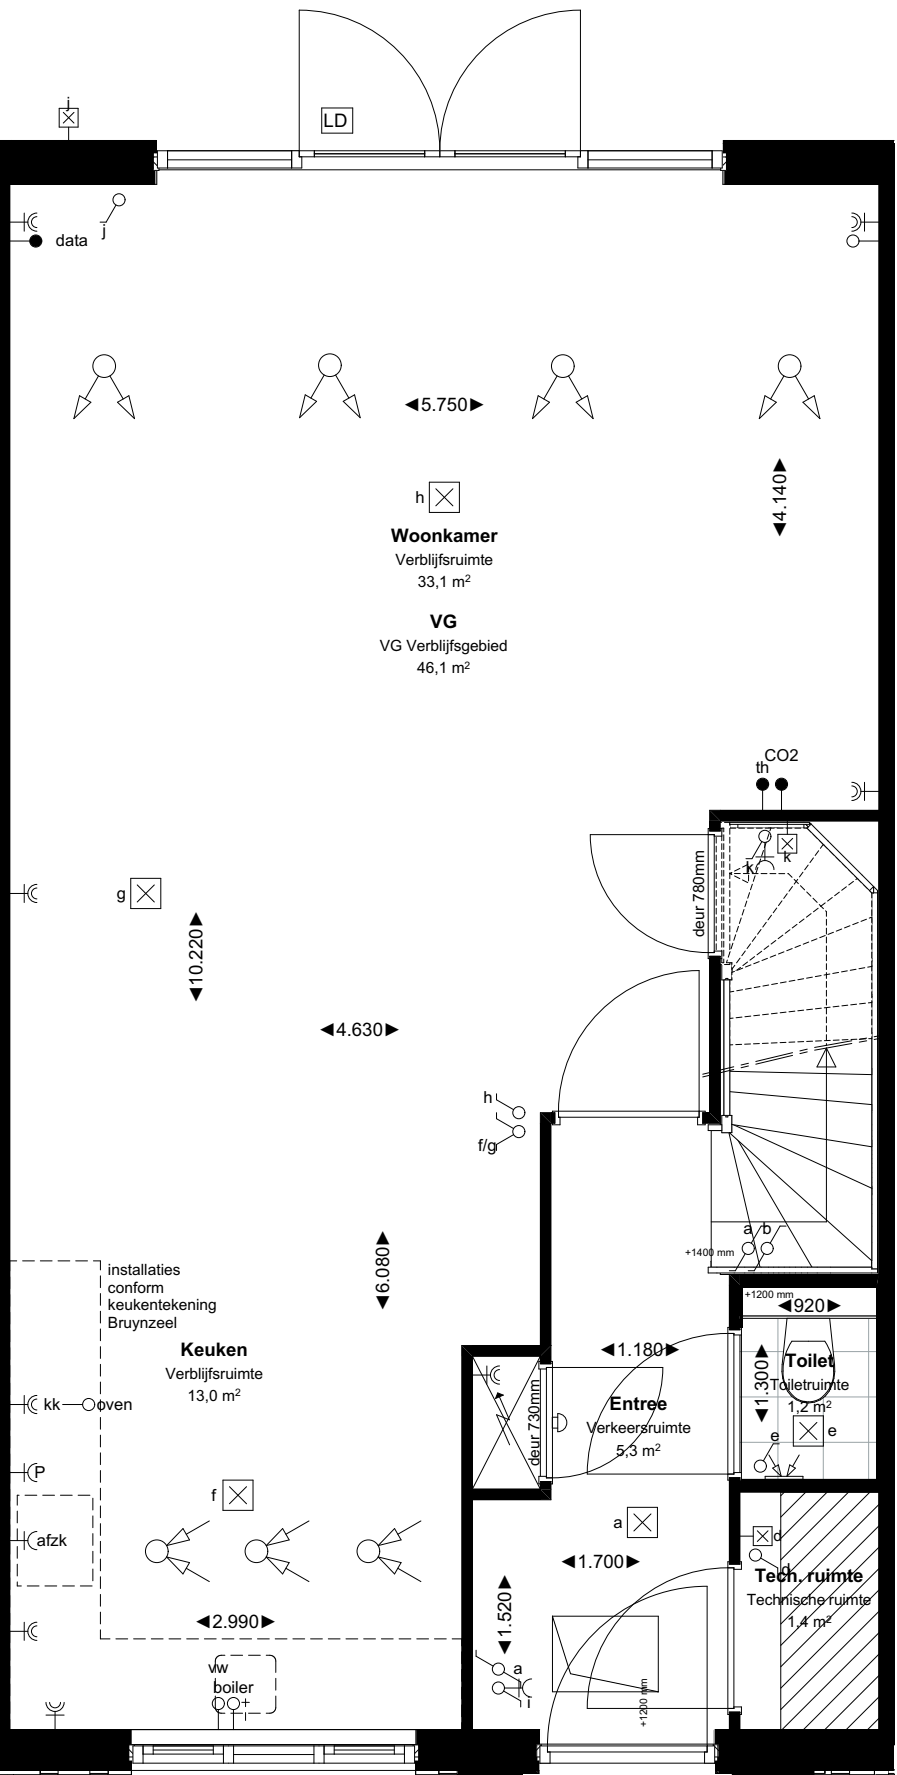


Optie 30-020: Deur woonkamer verplaatsen incl. elektra

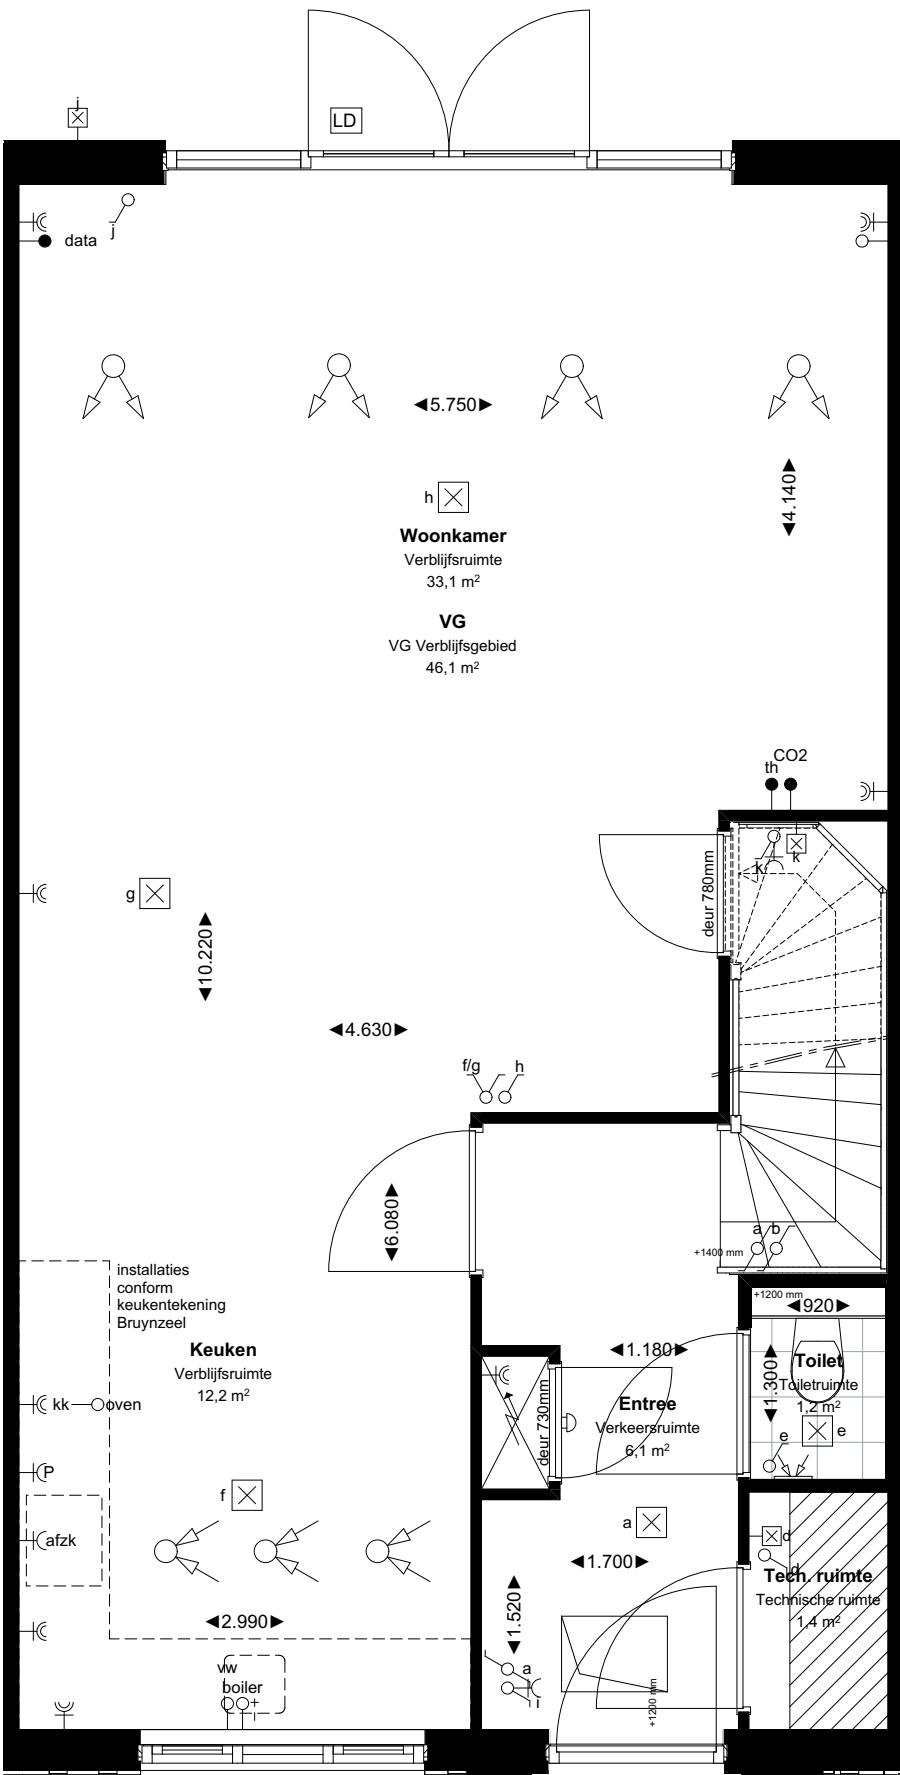


Optie 30-031: Vergroten hal

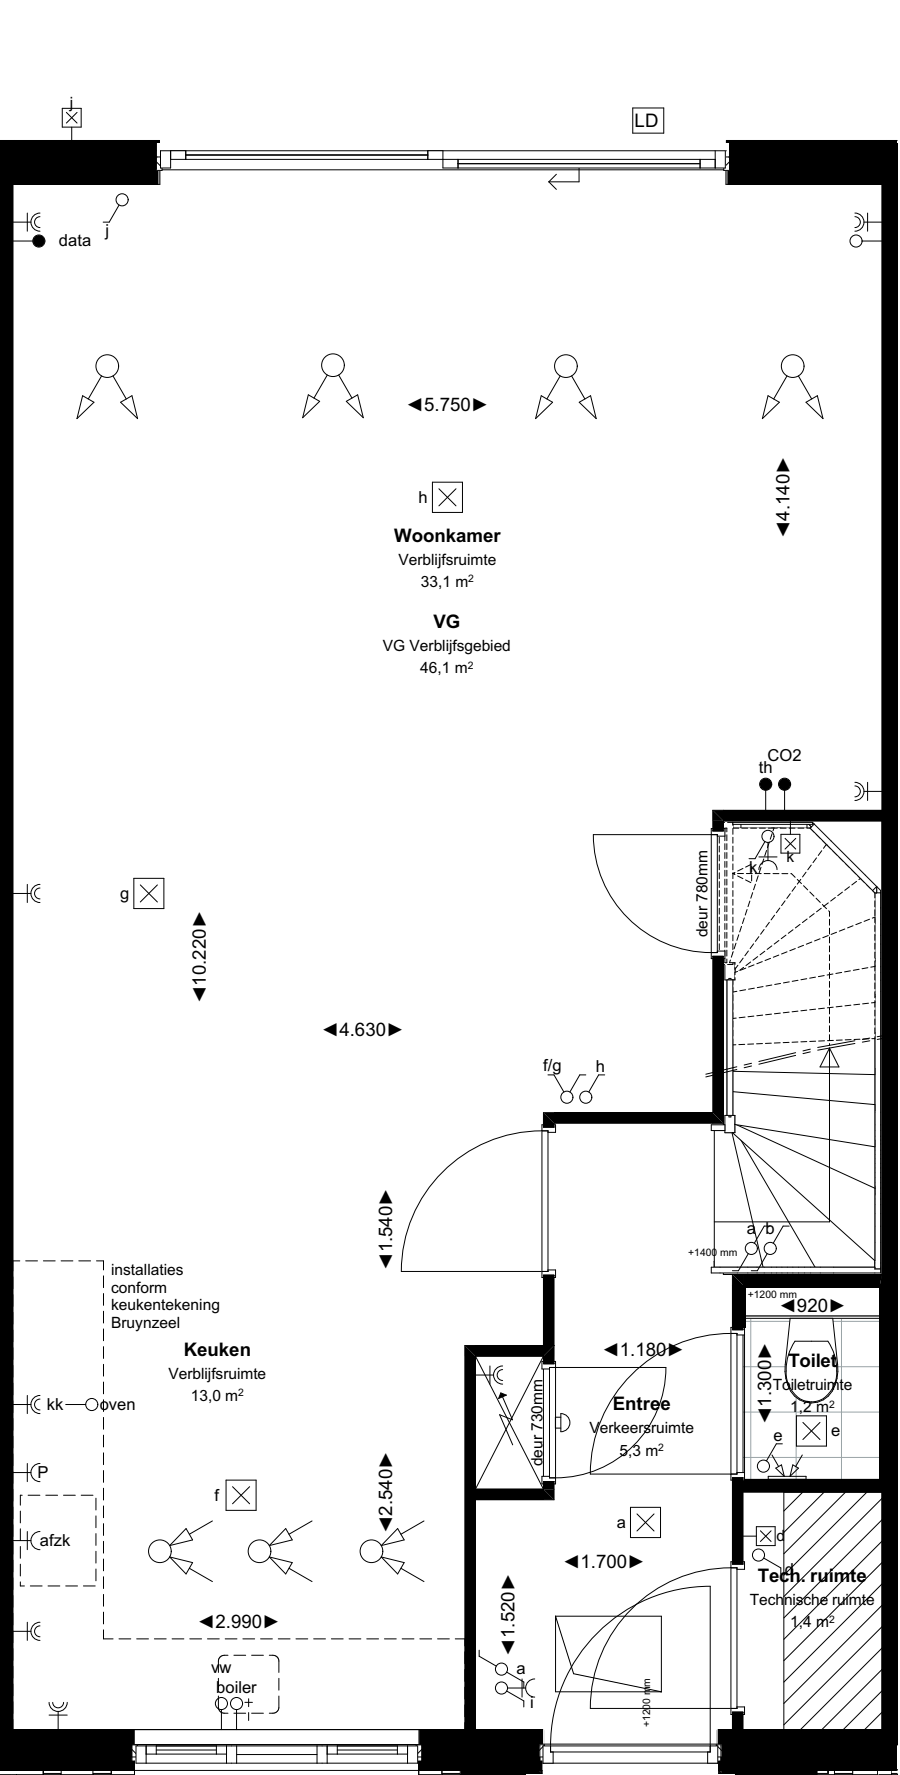


Optie 30-012: Achterdeur schuifpui, schuivend gedeelte aan de trapzijde

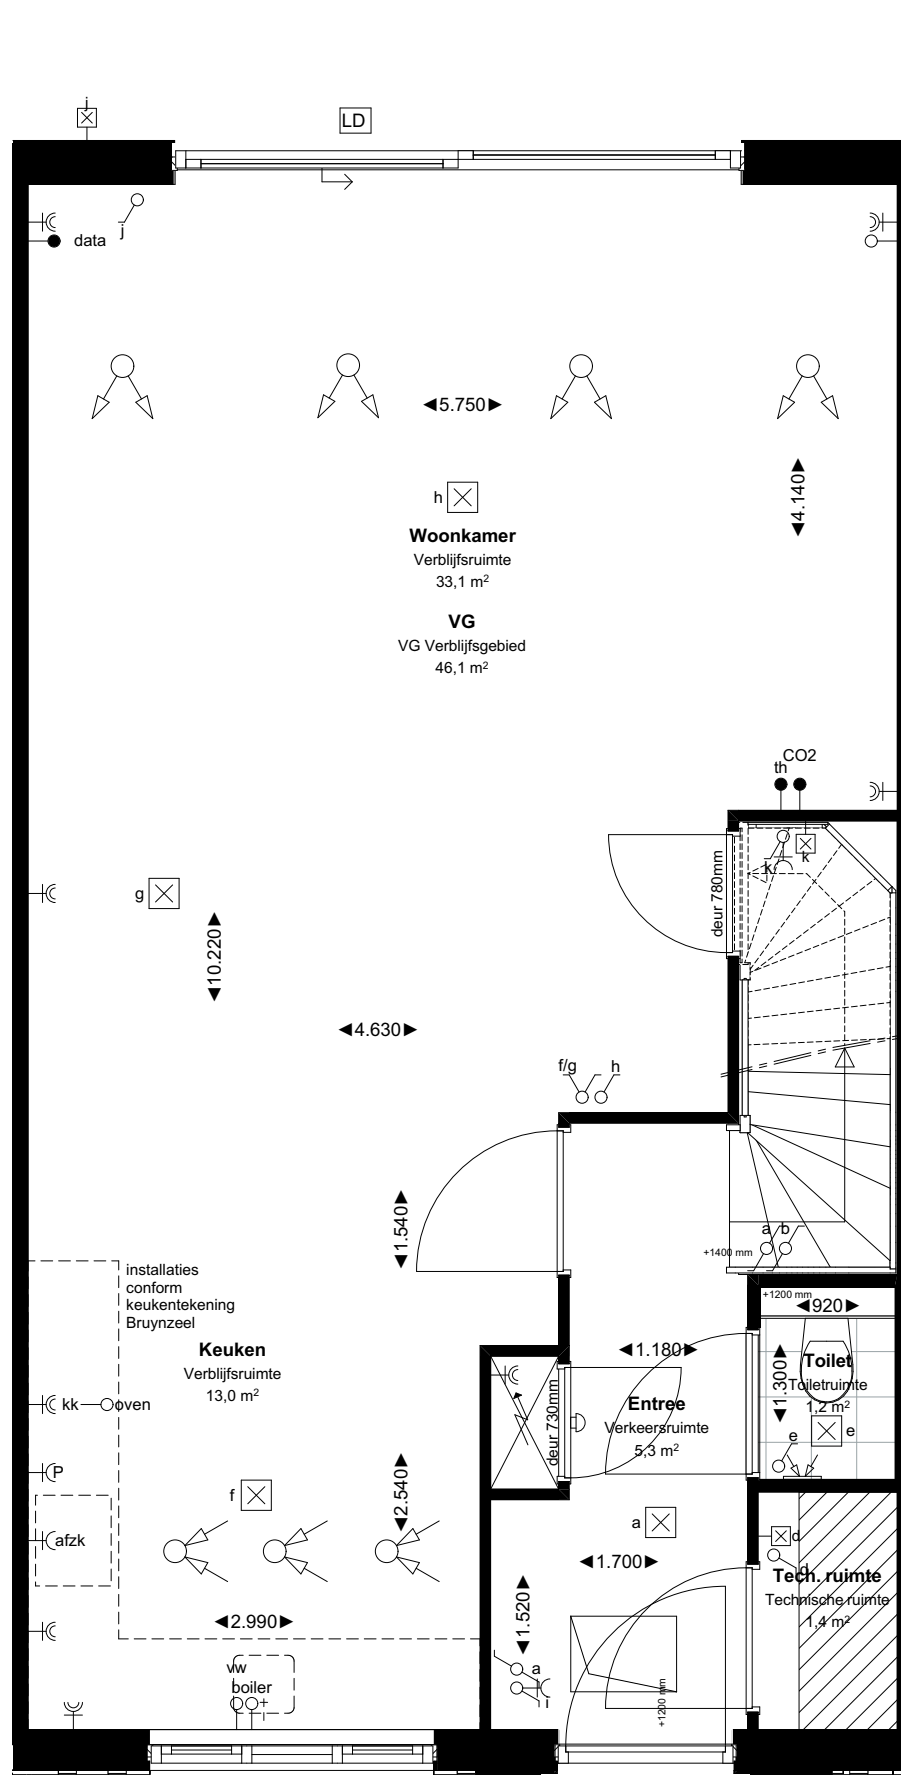

Optie 30-013: Achterdeur schuifpui, schuivend gedeelte aan de niet-trapzijde

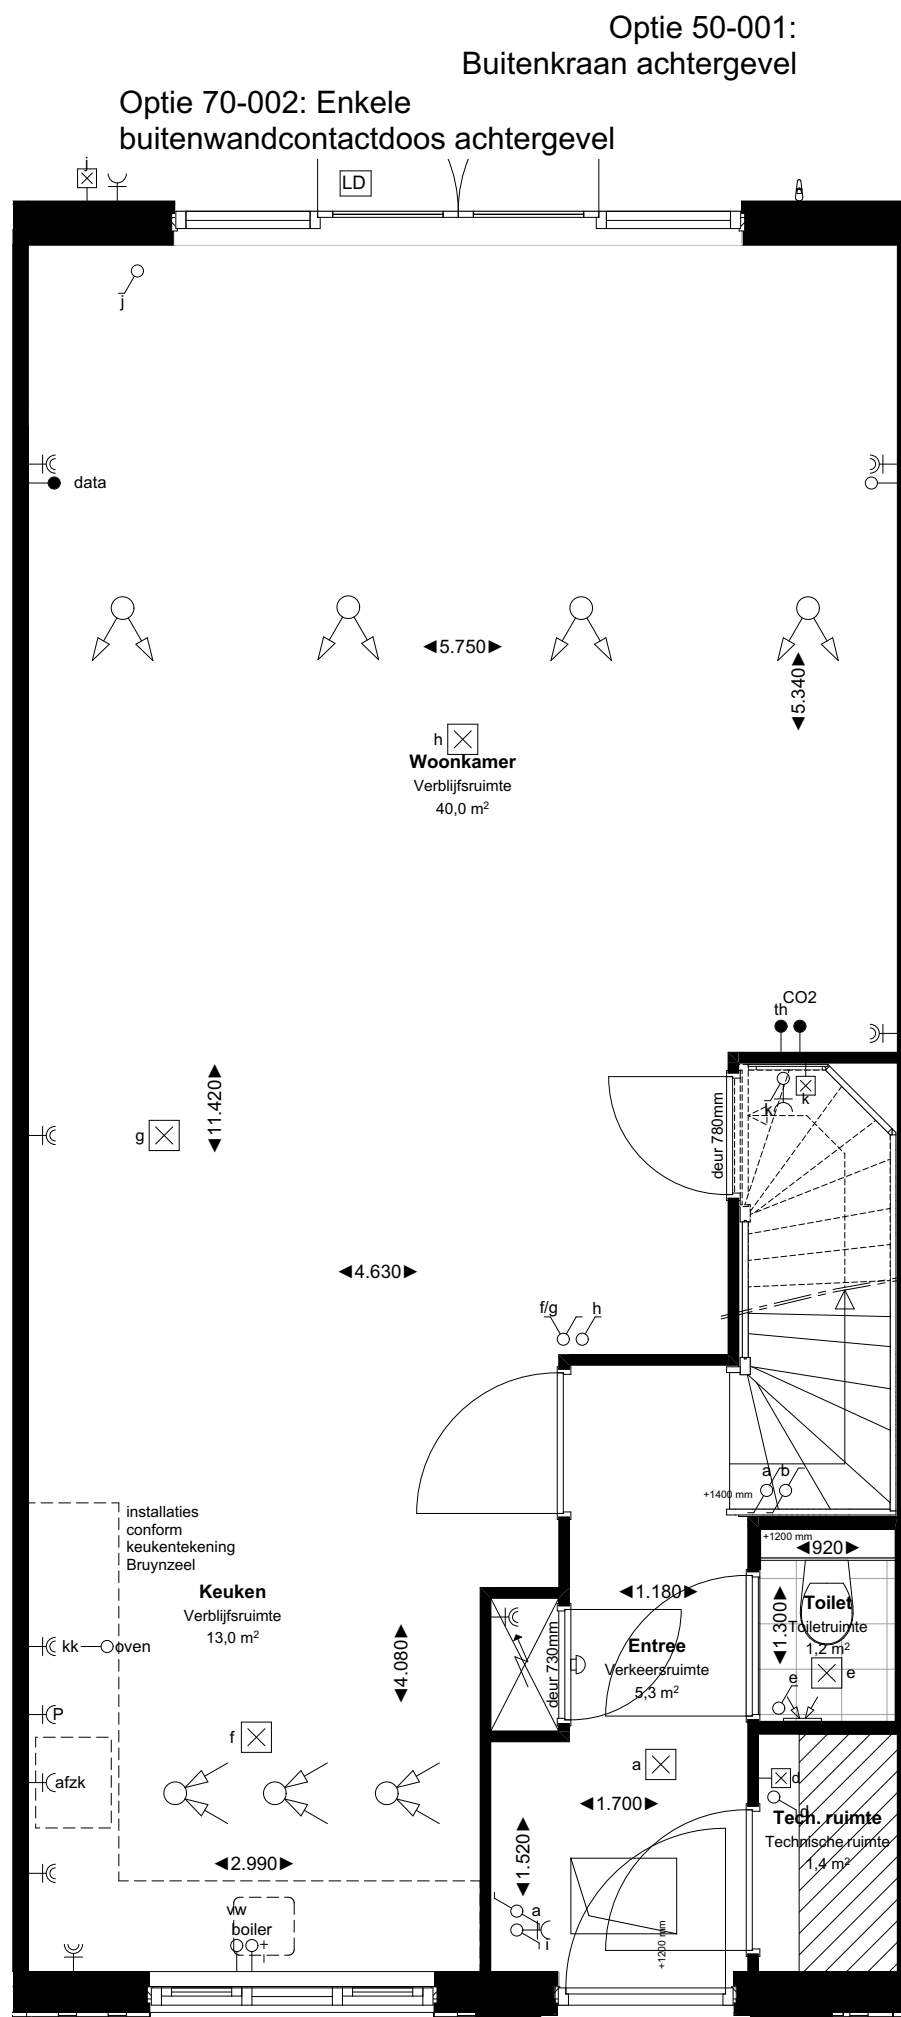


Optie 20-003: Uitbouw woonkamer 1,2 m

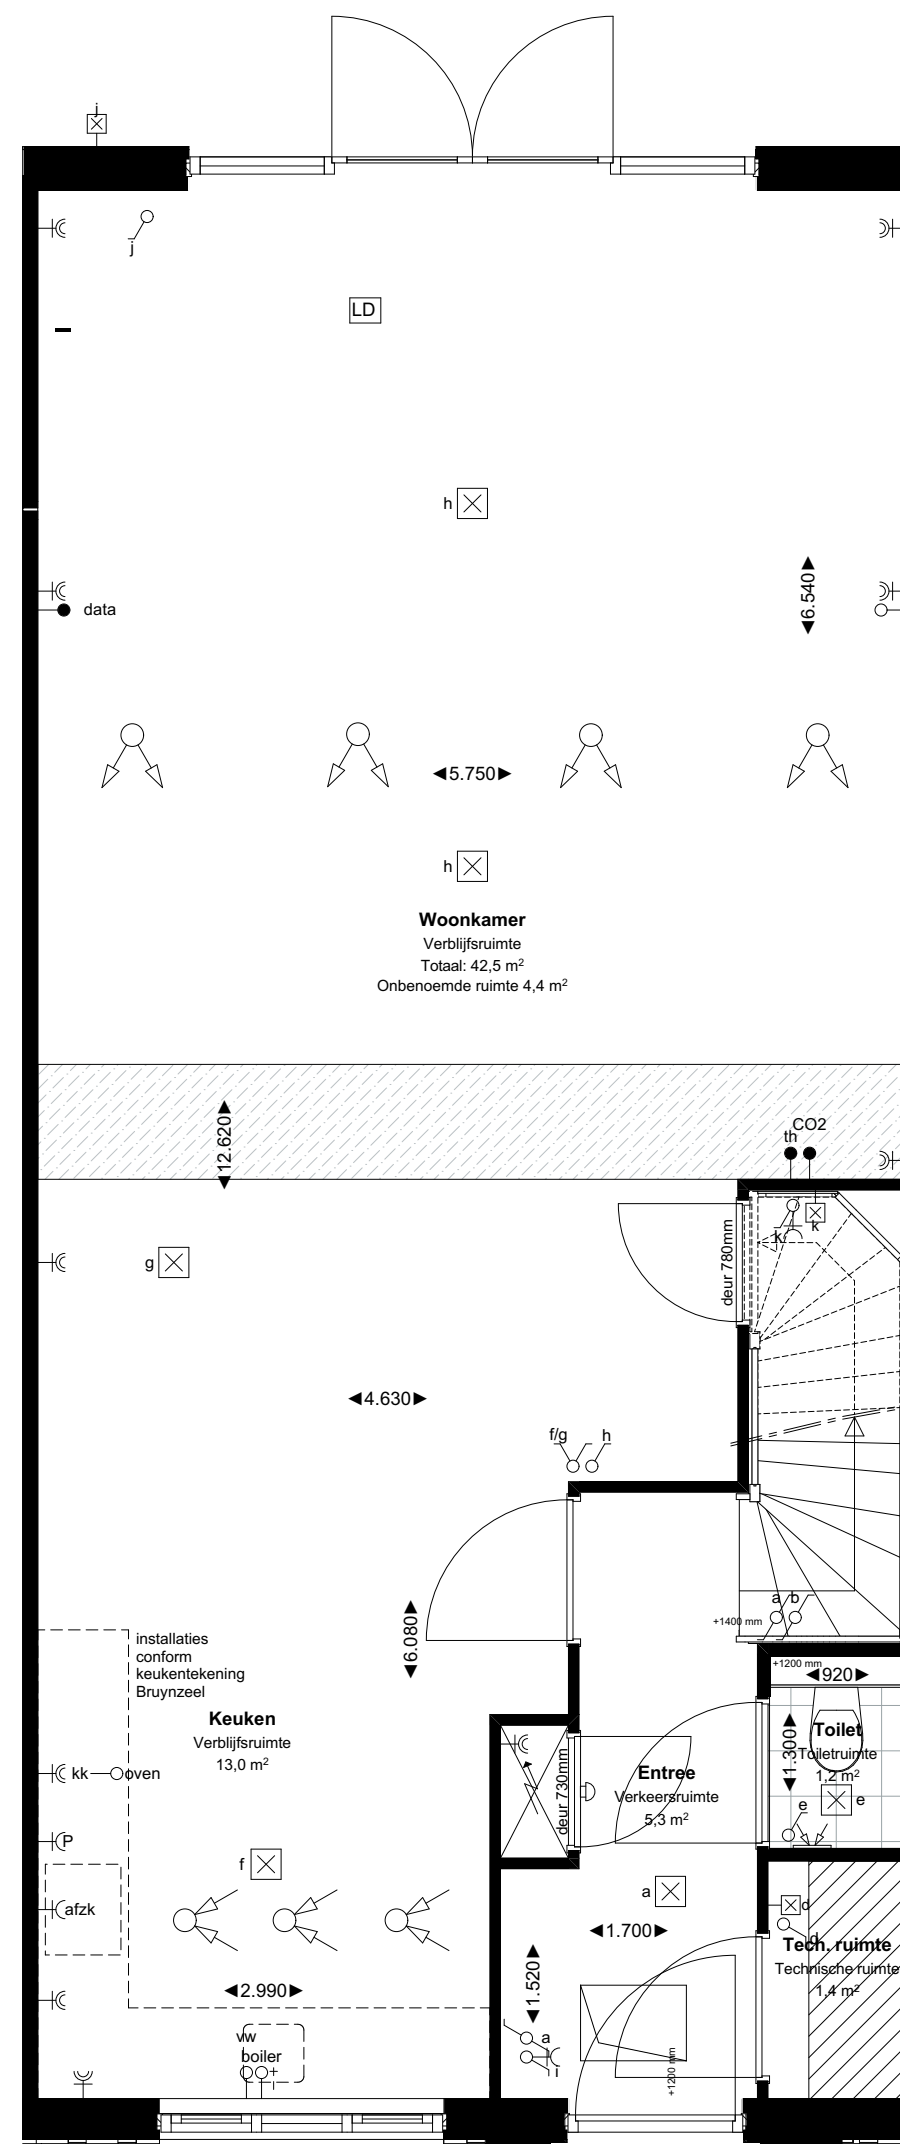


Optie 20-004: Uitbouw woonkamer 2,4 m

Eerste verdieping

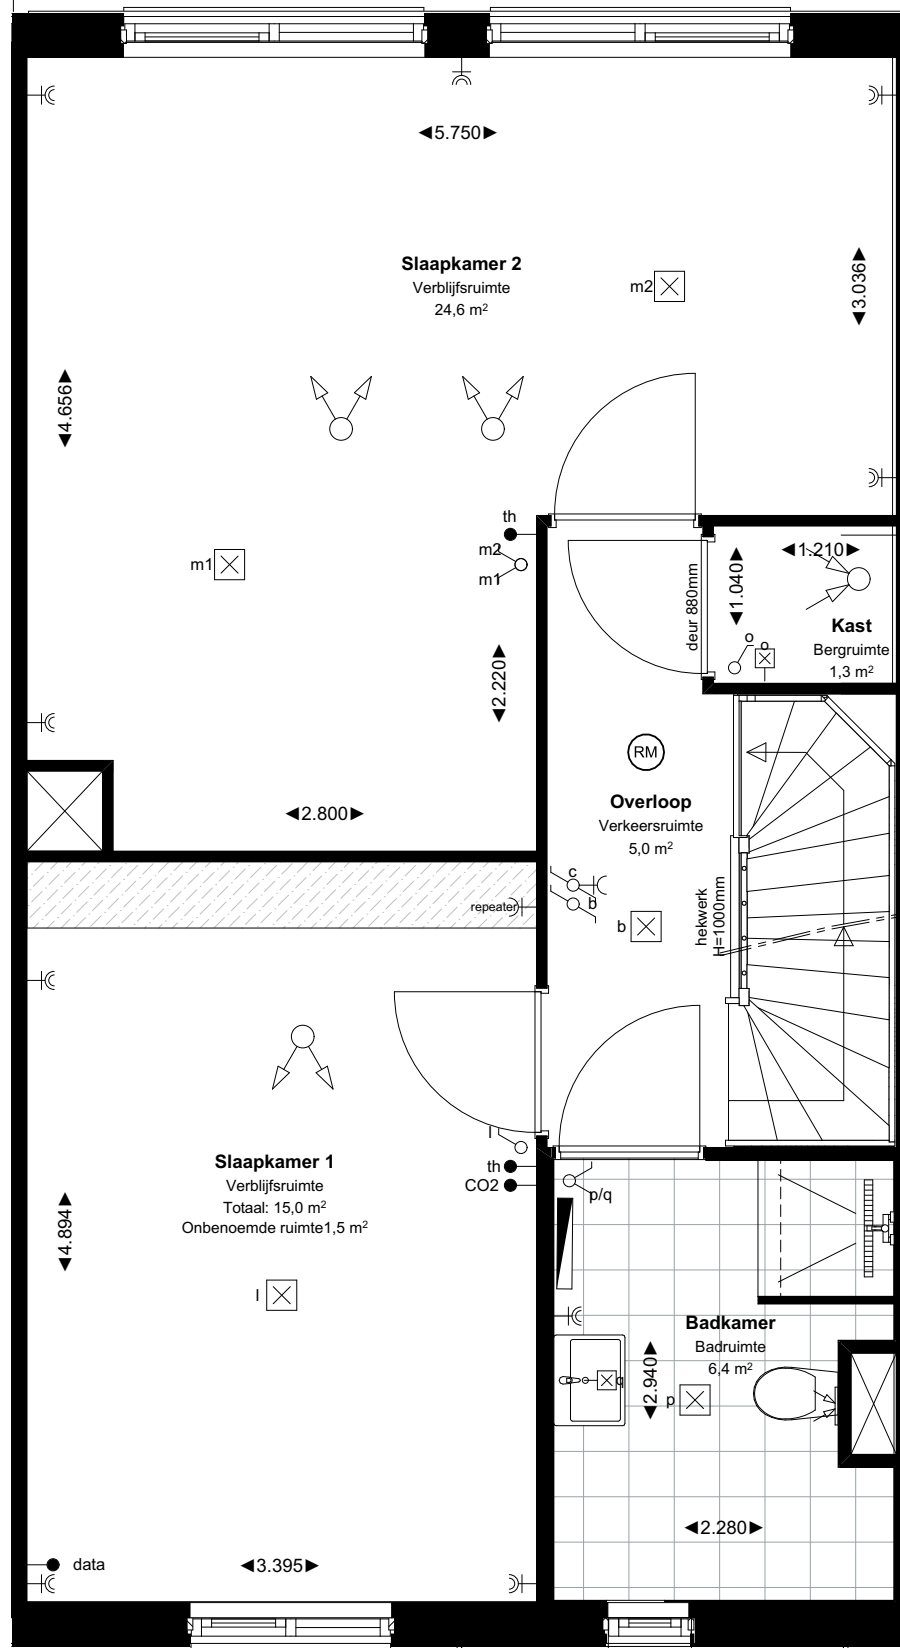


Combinatie Optie 22-020: Samenvoegen slaapkamer 2 en 3 (deur slaapkamer 2 vervalt)
Optie 22-022: Toilet verplaatst naar de badkamer, ruimte wordt kast
bij bnr. 01 wordt toilet naast schacht geplaatst

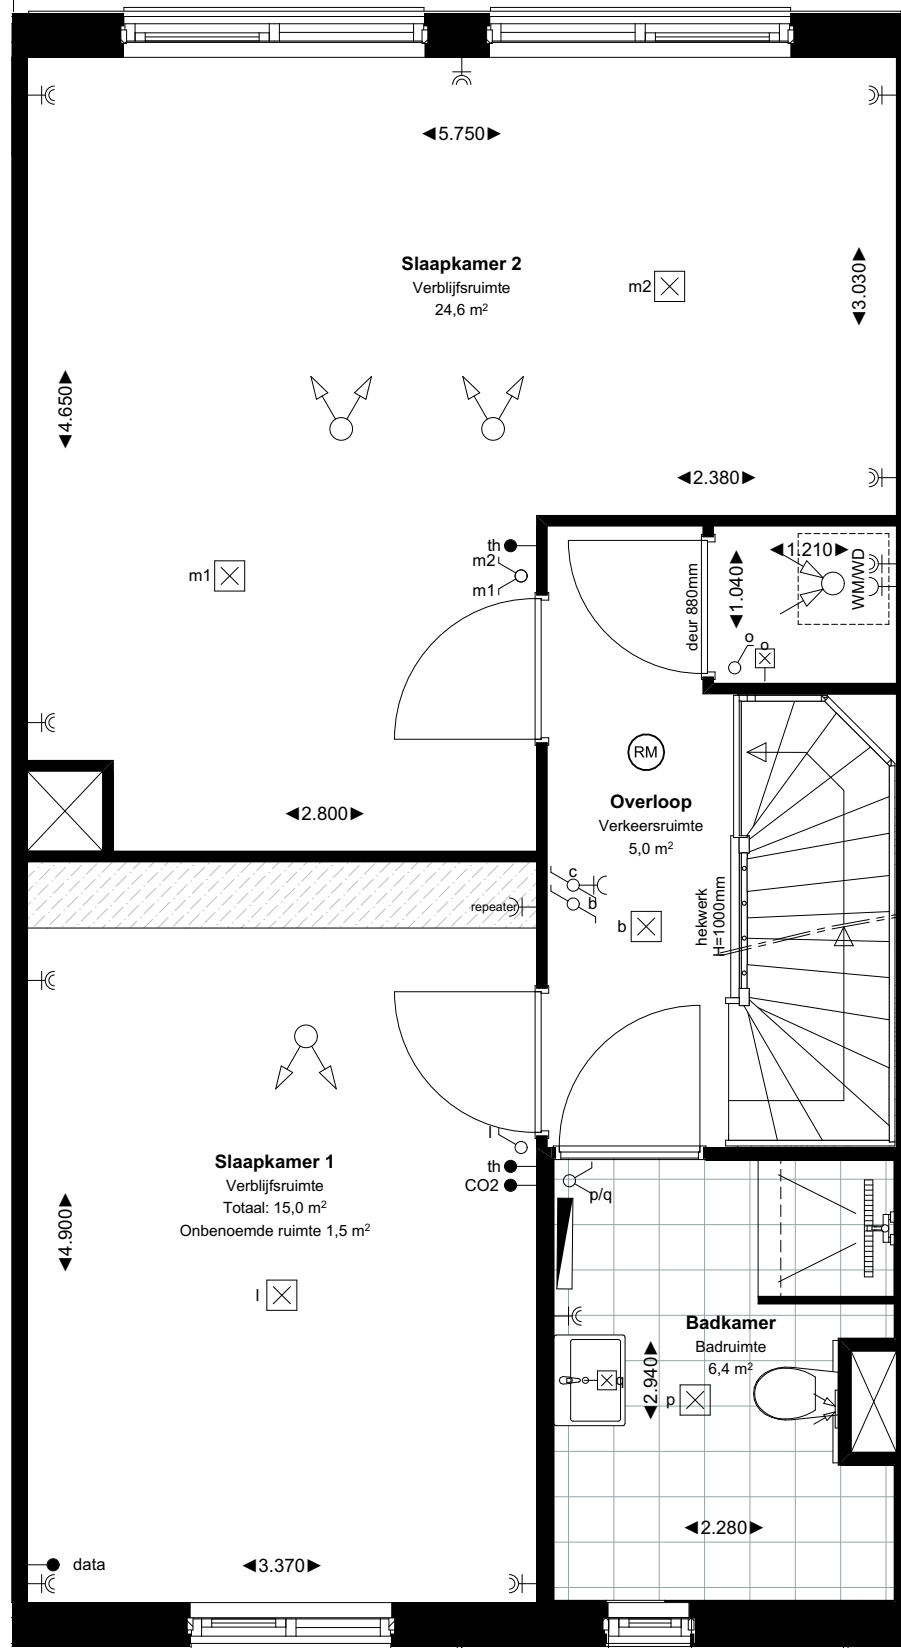


Combinatie Optie 22-021: Samenvoegen slaapkamer 2 en 3 (deur slaapkamer 3 vervalt)
Optie 22-023: Toilet verplaatst naar de badkamer, ruimte wordt opstelplaats voor wasmachine en droger
bij bnr. 01 wordt toilet naast schacht geplaatst


Tweede verdieping

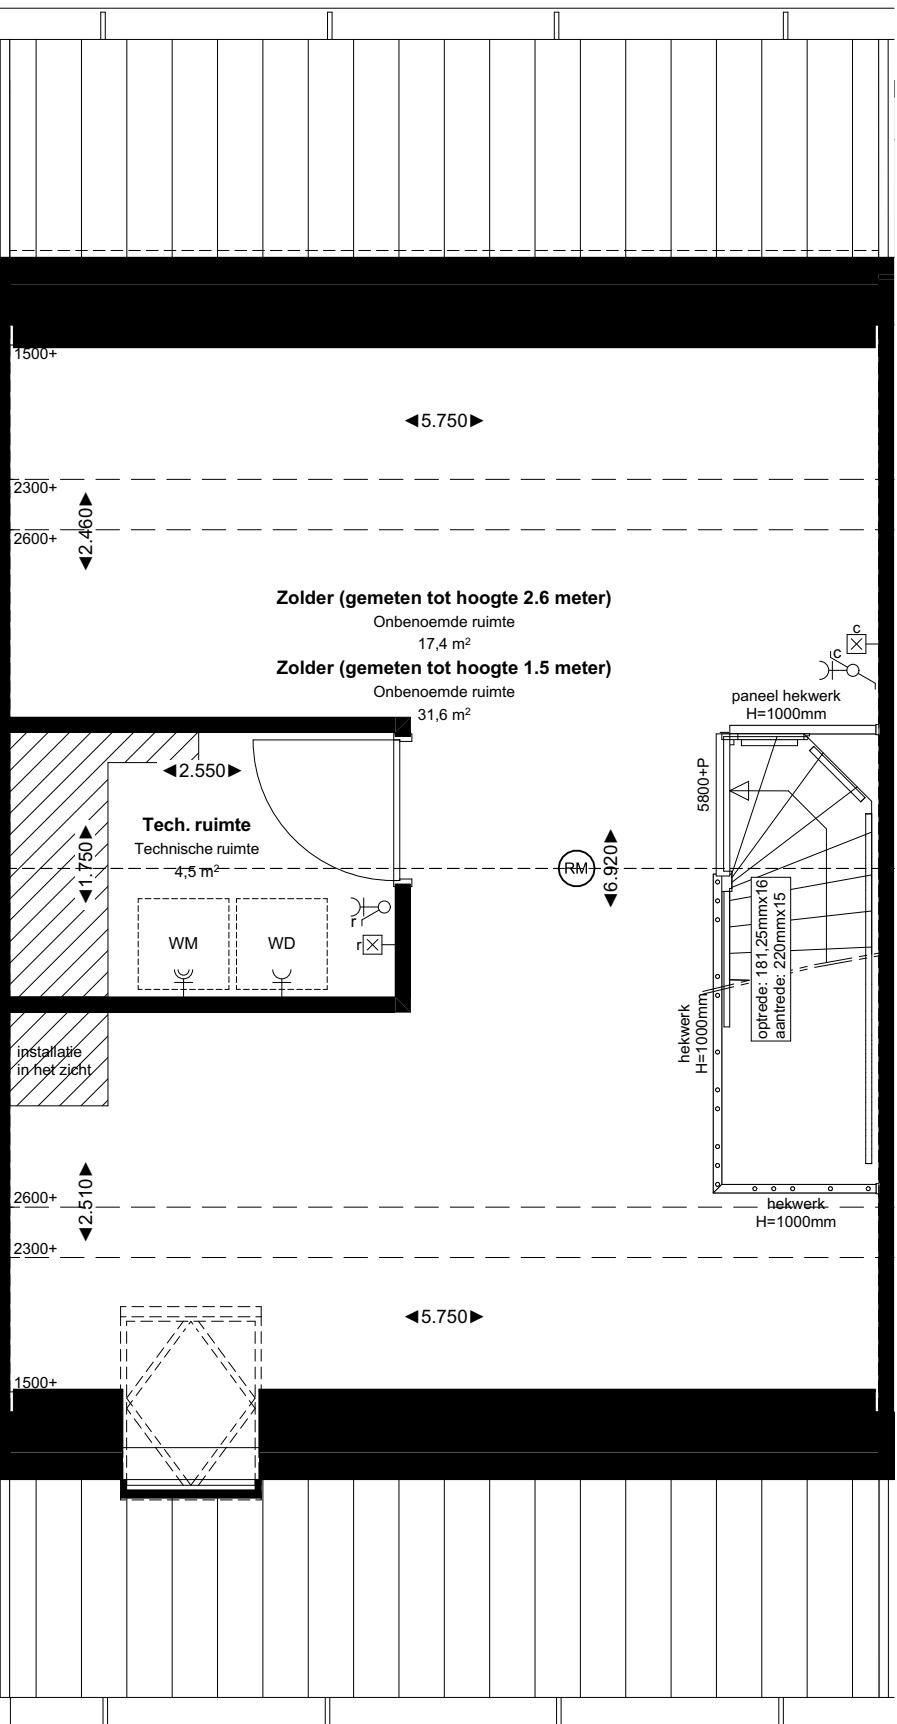


Optie 22-026: vergroten technische ruimte

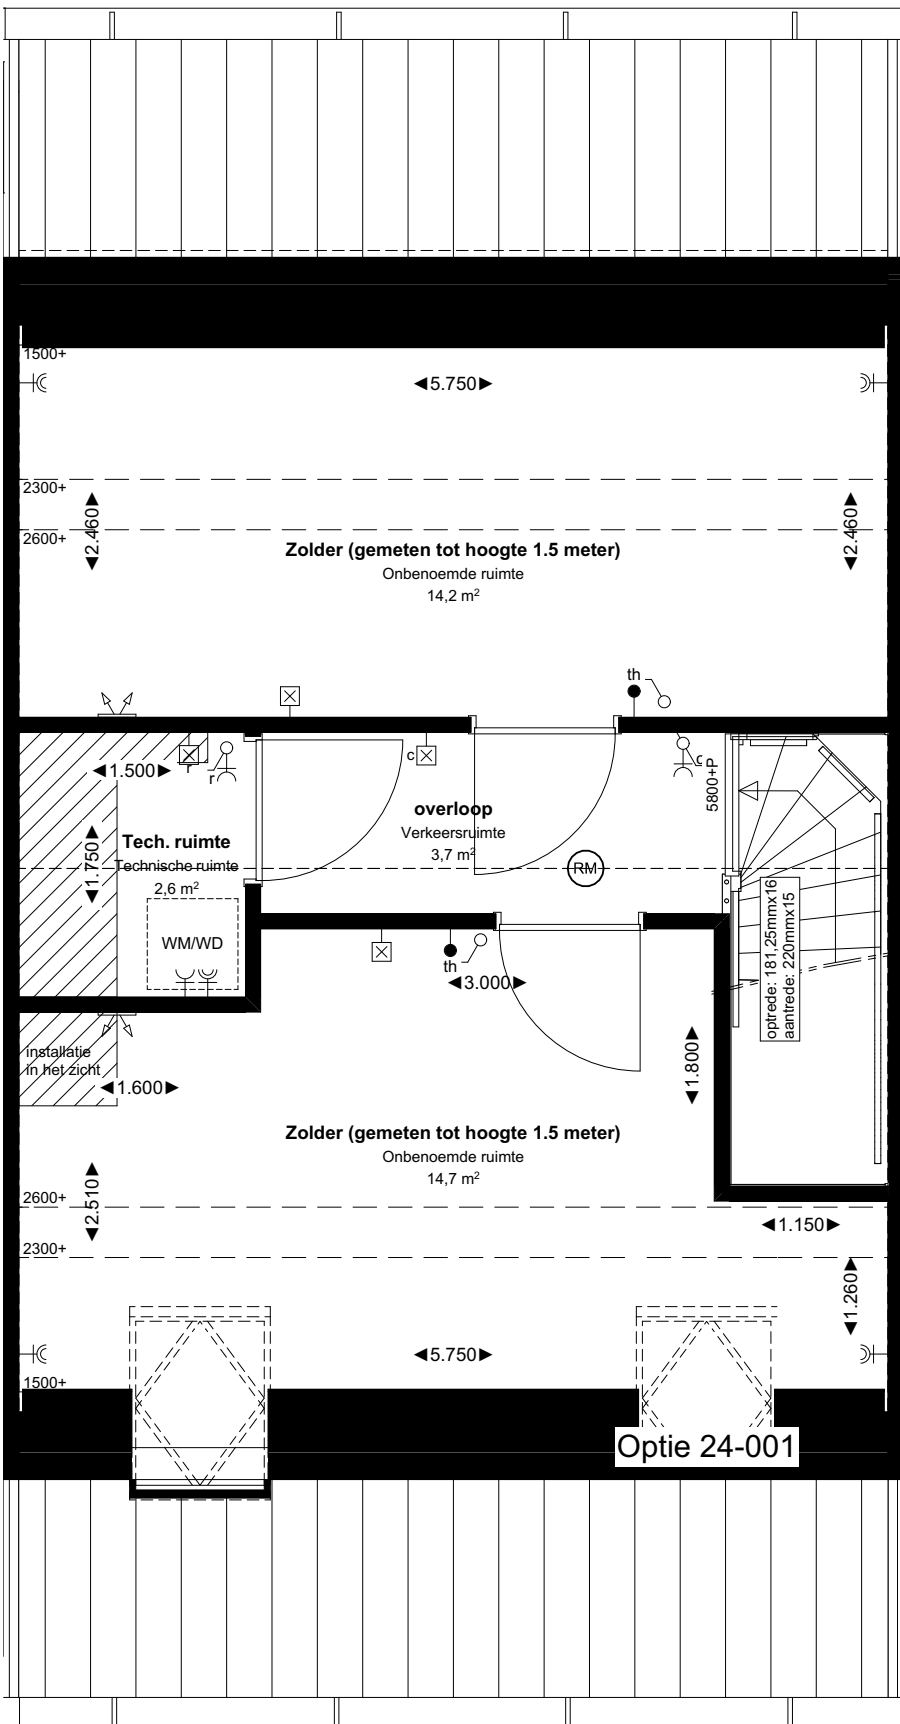


Combinatie Optie 22-024: één onbenoemde ruimte aan de voorgevel m.u.v. bouwnummer 02 en 12
Optie 22-025: één onbenoemde ruimte aan de achtergevel
Optie 24-001: extra dakraam voorgevel

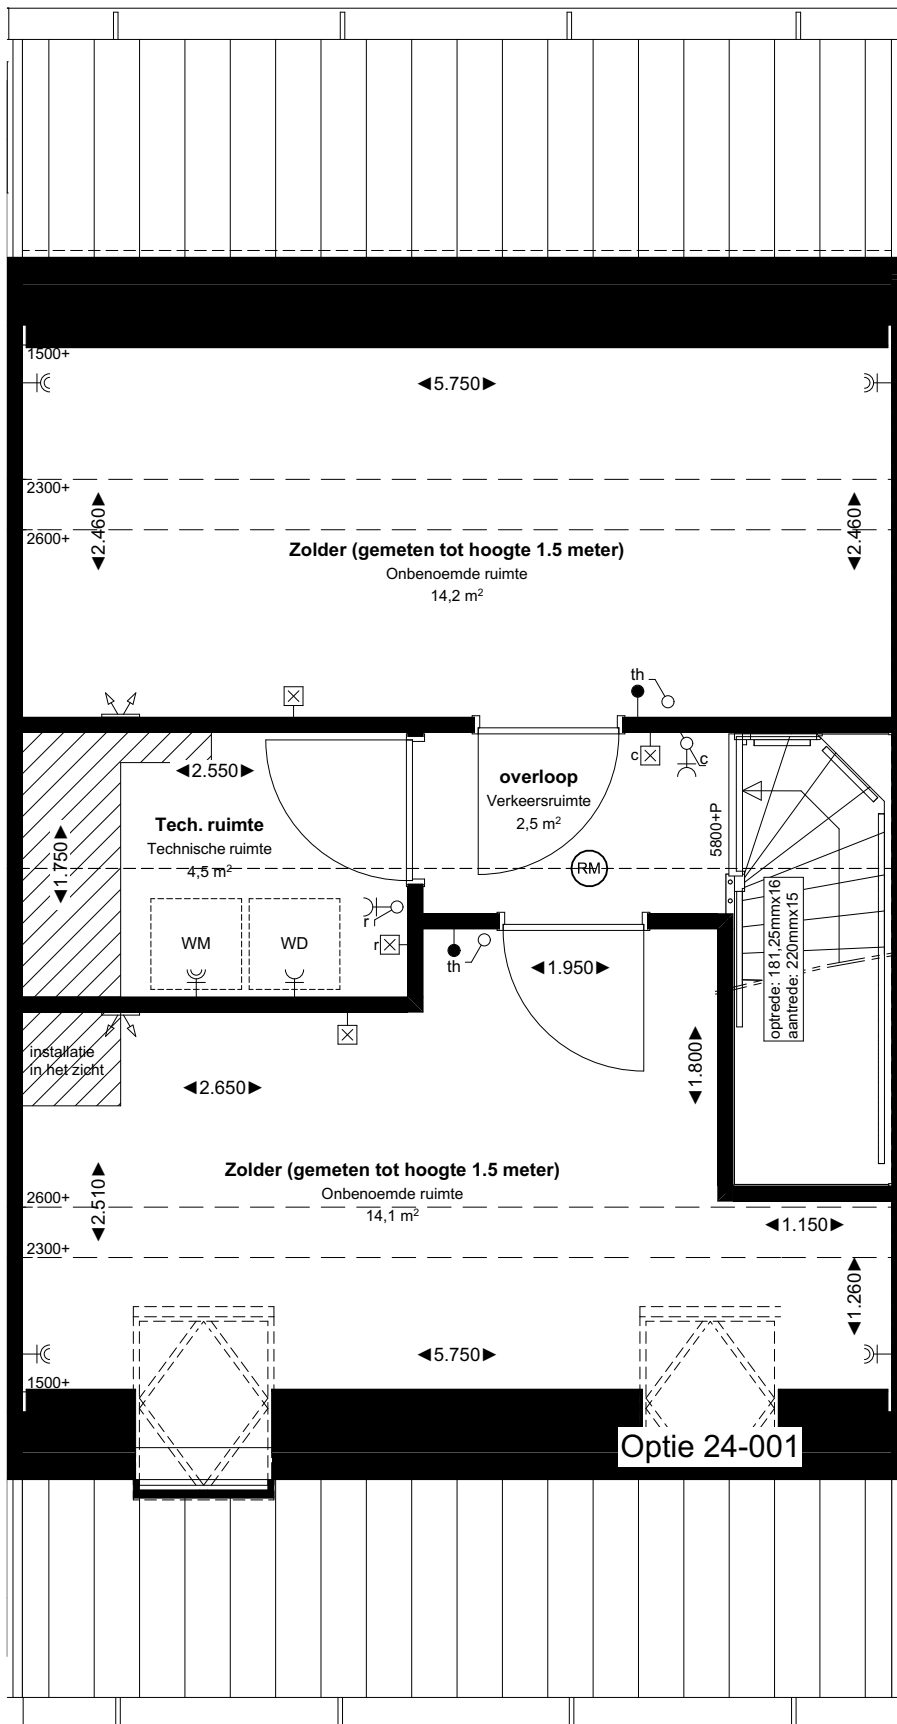

Combinatie Optie 22-024: één onbenoemde ruimte aan de voorgevel m.u.v. bouwnummer 02 en 12
Optie 22-025: één onbenoemde ruimte aan de achtergevel
Optie 22-026: vergroten technische ruimte
Optie 24-001: extra dakraam voorgevel

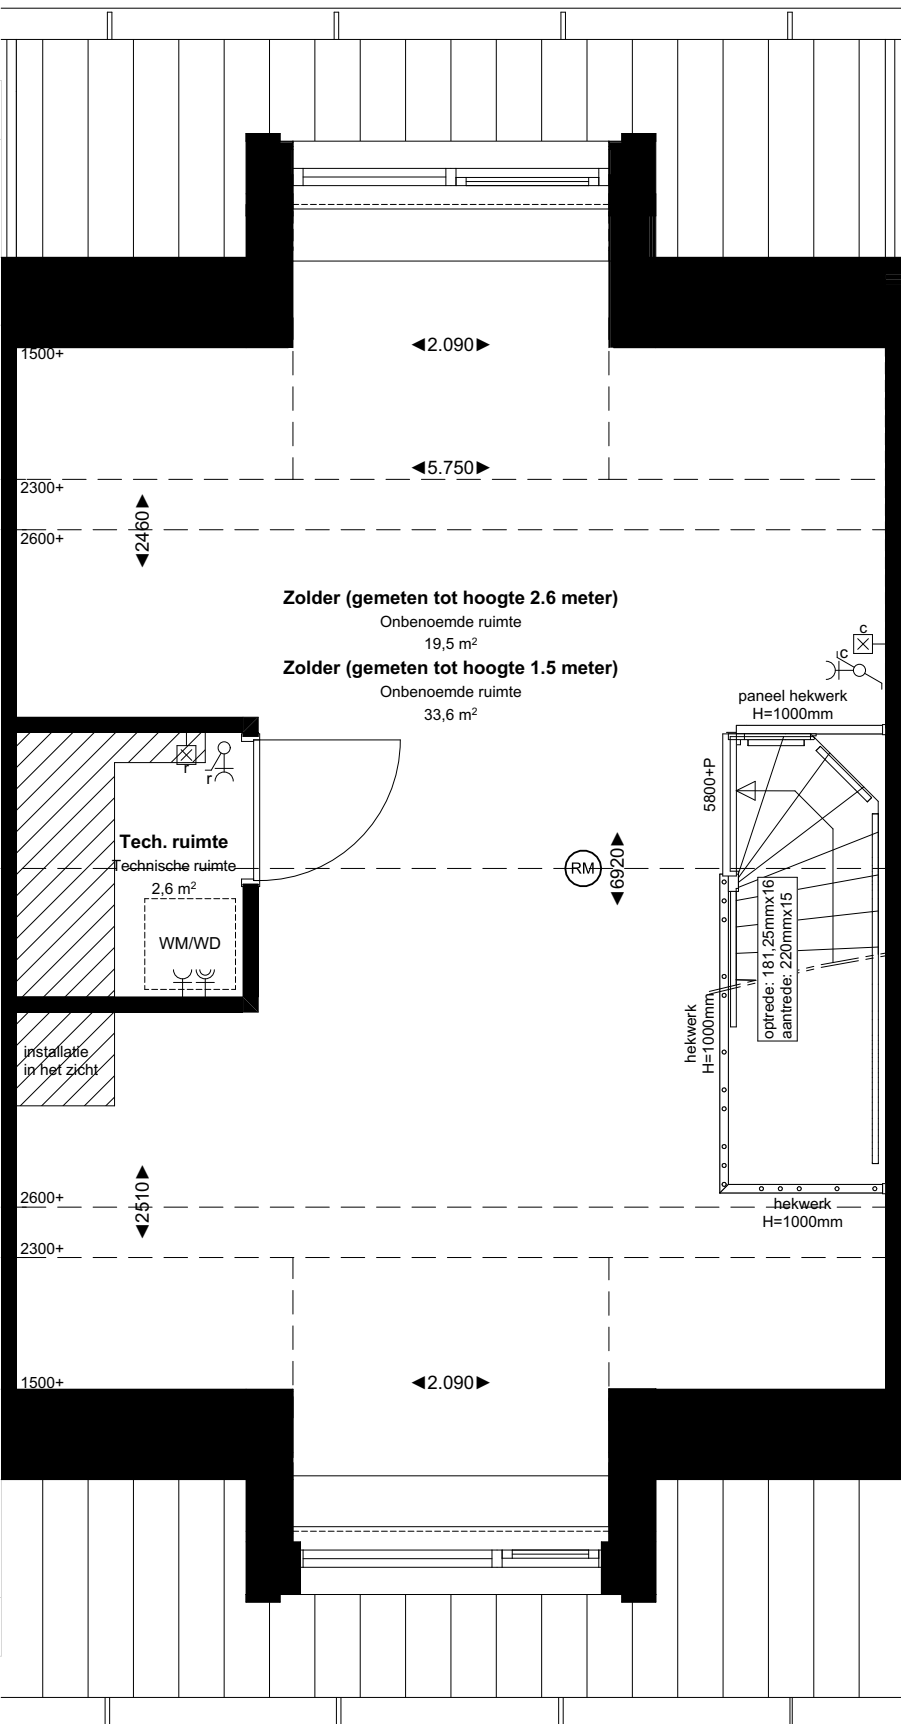


Optie 24-020: dakkapel 2090 mm achtergevel
Optie 24-021: dakkapel 2090 mm voorgevel

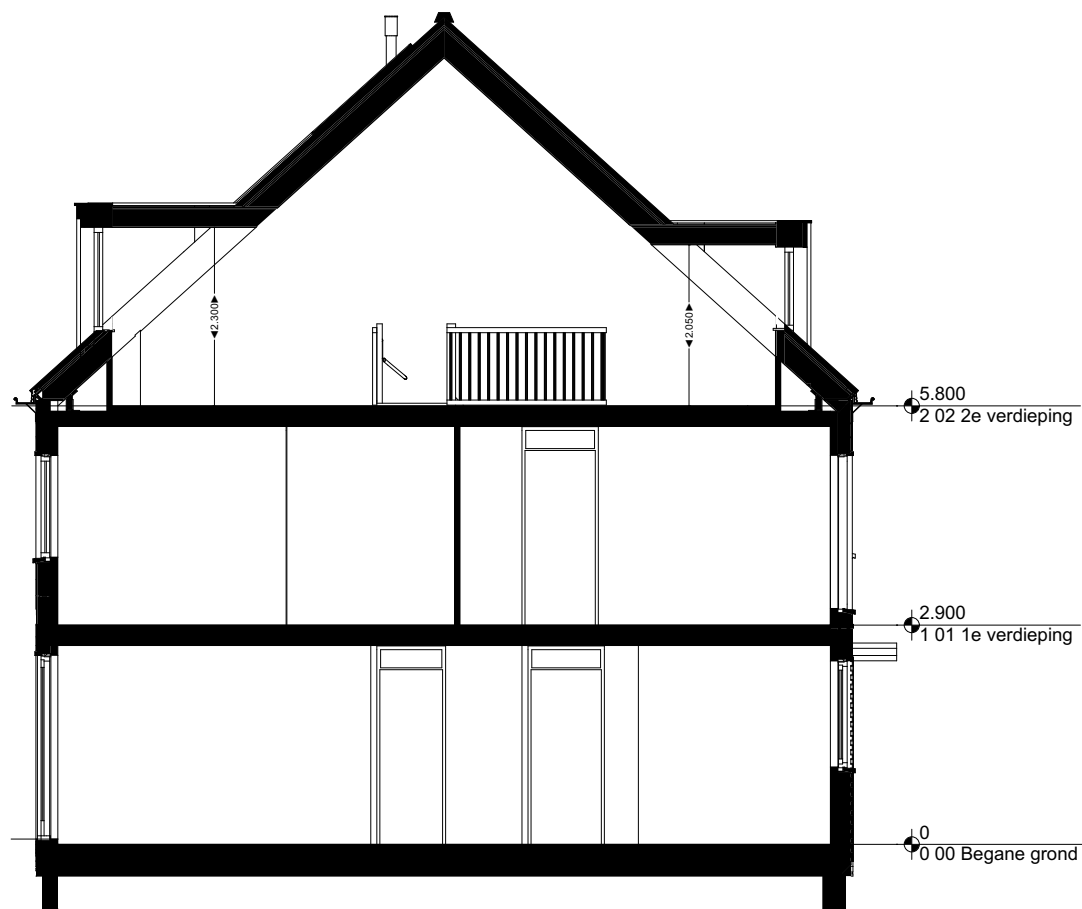


Optie 24-020: dakkapel 2090 mm achtergevel
Optie 24-021: dakkapel 2090 mm voorgevel

Dak-opties

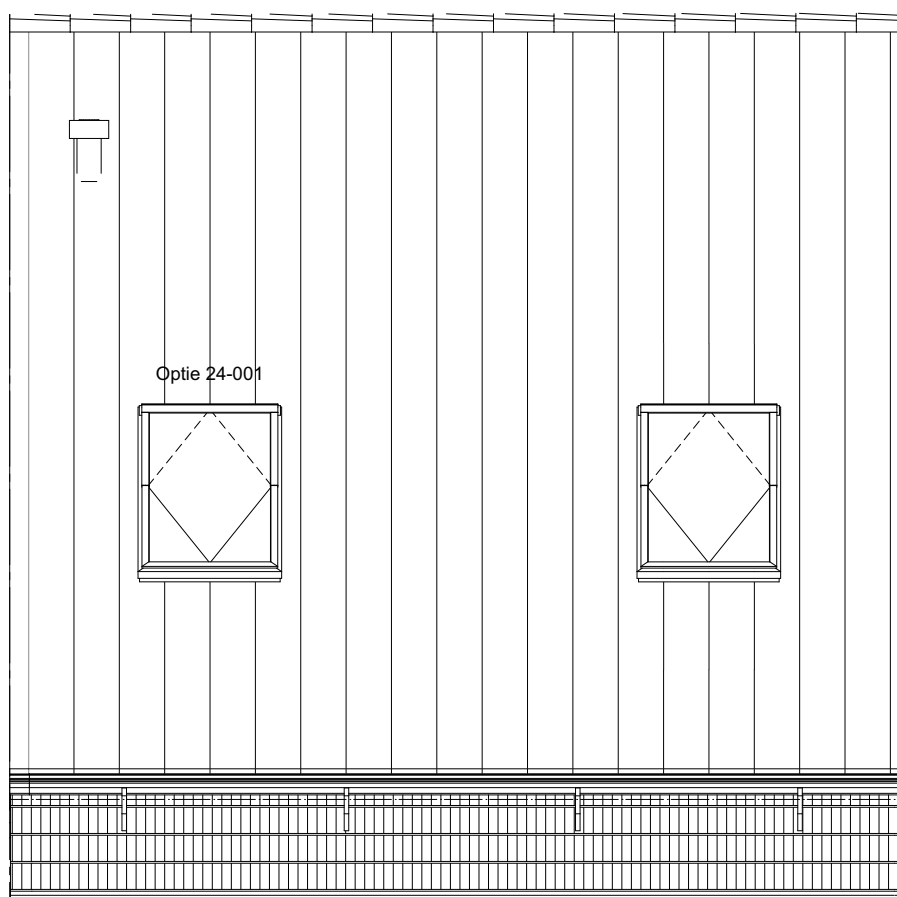

Optie 24-001: Extra dakraam voorgevel (niet mogelijk bij bnr. 02 en 12)

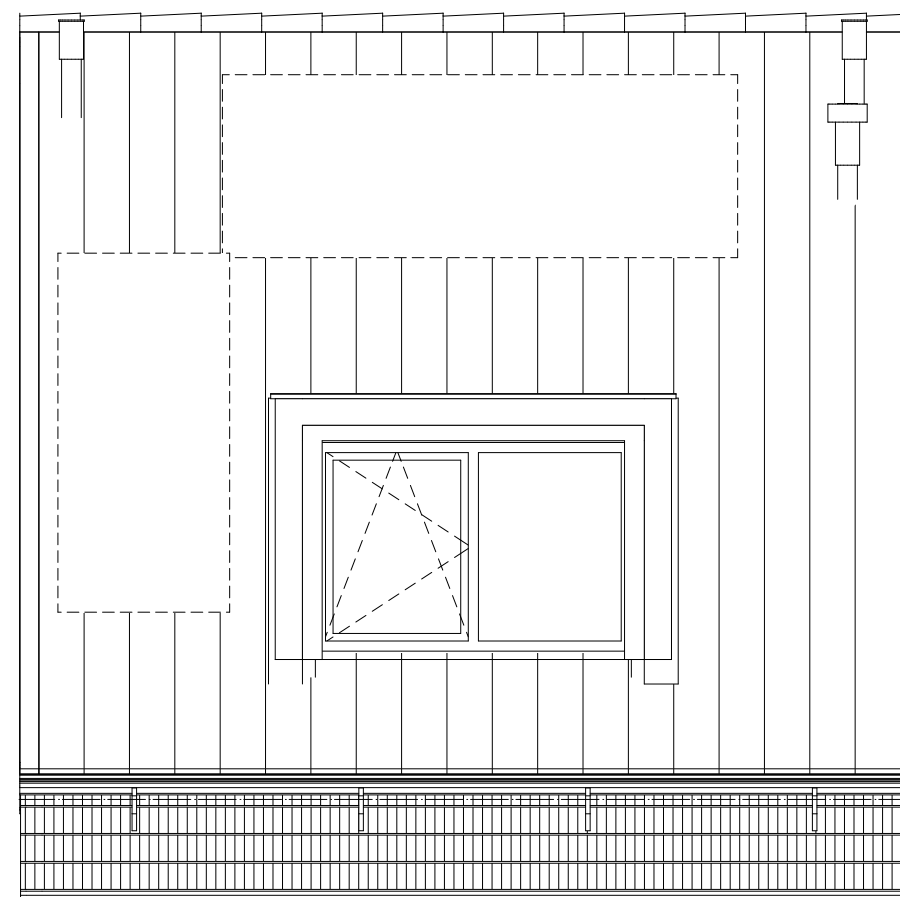

Optie 24-020: Dakkapel 2090 mm achtergevel
positie pv-panelen is indicatief (niet mogelijk bij bnr 38 en 46)

Optiesoverzicht
6000 mm woning (bnrs. 1 t/m 13)

- 20-003 Uitbouw woonkamer 1,2 m
- 20-004 Uitbouw woonkamer 2,4 m
- 22-020 Samenvoegen slaapkamers 2 en 3; deur slaapkamer 2 vervalt
- 22-021 Samenvoegen slaapkamers 2 en 3; deur slaapkamer 3 vervalt
- 22-022 Toilet verplaatst naar badkamer, ruimte wordt kast
- 22-023 Toilet verplaatst naar badkamer, ruimte wordt opstelplaats voor wasmachine en droger
- 22-024 één afgesloten onbenoemde ruimte aan voorgevel
- 22-025 één afgesloten onbenoemde ruimte aan achtergevel
- 22-026 vergroten technische ruimte
- 24-001 Extra dakraam voorgevel
- 24-020 Dakkapel 2090 mm achtergevel
- 24-021 Dakkapel 2090 mm voorgevel
- 30-012 Achterdeur schuifpui, schuivend gedeelte aan de trapzijde
- 30-013 Achterdeur schuifpui, schuivend gedeelte aan de niet-trapzijde
- 30-020 Deur woonkamer verplaatsen incl. elektra
- 30-031 Vergroten hal
- 50-001 Buitenkraan achtergevel
- 70-002 Enkele buitenwandcontactdoos achtergevel

- installaties
 - deurbel
 - drukknop deurbel
 - wandlichtpunt
 - wandlichtpunt met armatuur
 - plafondlichtpunt
 - enkeelpolige schakelaar
 - wisselschakelaar
 - serieschakelaar
 - loze leiding
 - wandcontactdoos dubbel geaard, horizontaal
 - wandcontactdoos enkel geaard
 - reparatie, tw 2.300mm
 - perilex aansluiting
 - rookmelder (aangesloten op lichtnet)
 - conform NEN2555
 - kamerthermostaat
 - CO2 melders
 - data aansluiting netwerkkabel
 - mechanisch afvoerpunt (plafond) - indicatief getekend
 - mechanisch toevoerpunt (plafond) - indicatief getekend
 - mechanisch afvoerpunt (wand) - indicatief getekend
- buitenkraan
- bouwkundig
 - meterkast
 - zone installaties
 - krijtsteep = onbenoemde ruimte
 - inbouwreservoir, h=1.200mm
 - PV panelen
 - opstelplaats droger/wasmachine
 - knijpluk
 - elektrische radiator
 - tegelwerk
 - loopdeur
 - HWA



Project **Aan de Kade
De Lier**

Tekening naam: 6.0 beuk - opties bouwnummers 37 t/m 47
SCHAK: 1-01, 1-02, 1-03, 1-1032, 1-1