




Begane grond

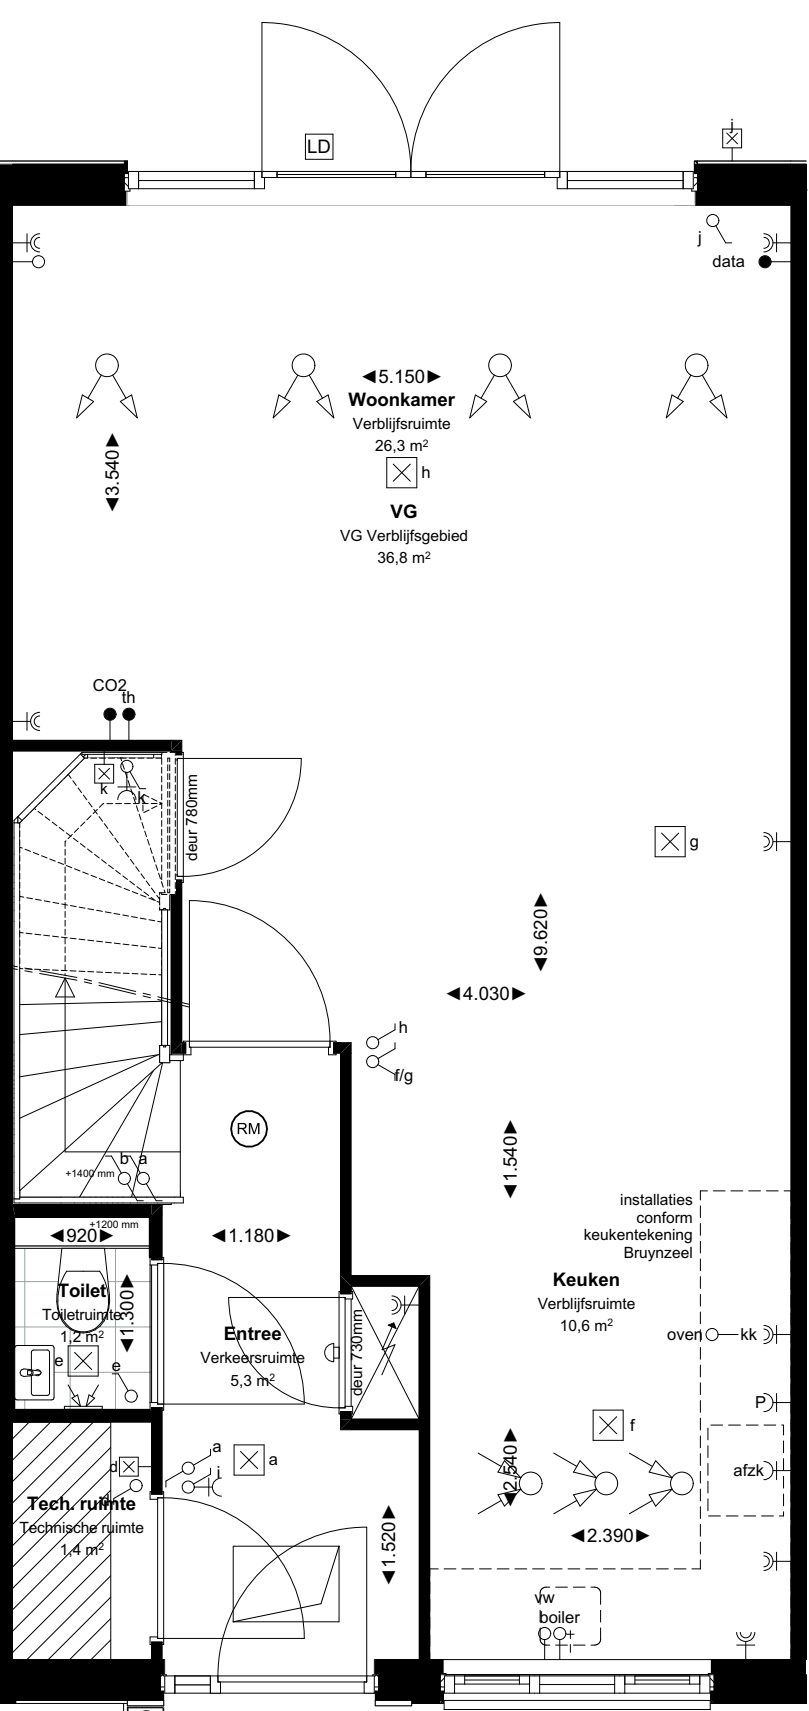


Optie 30-020: Deur woonkamer verplaatsen incl. elektra

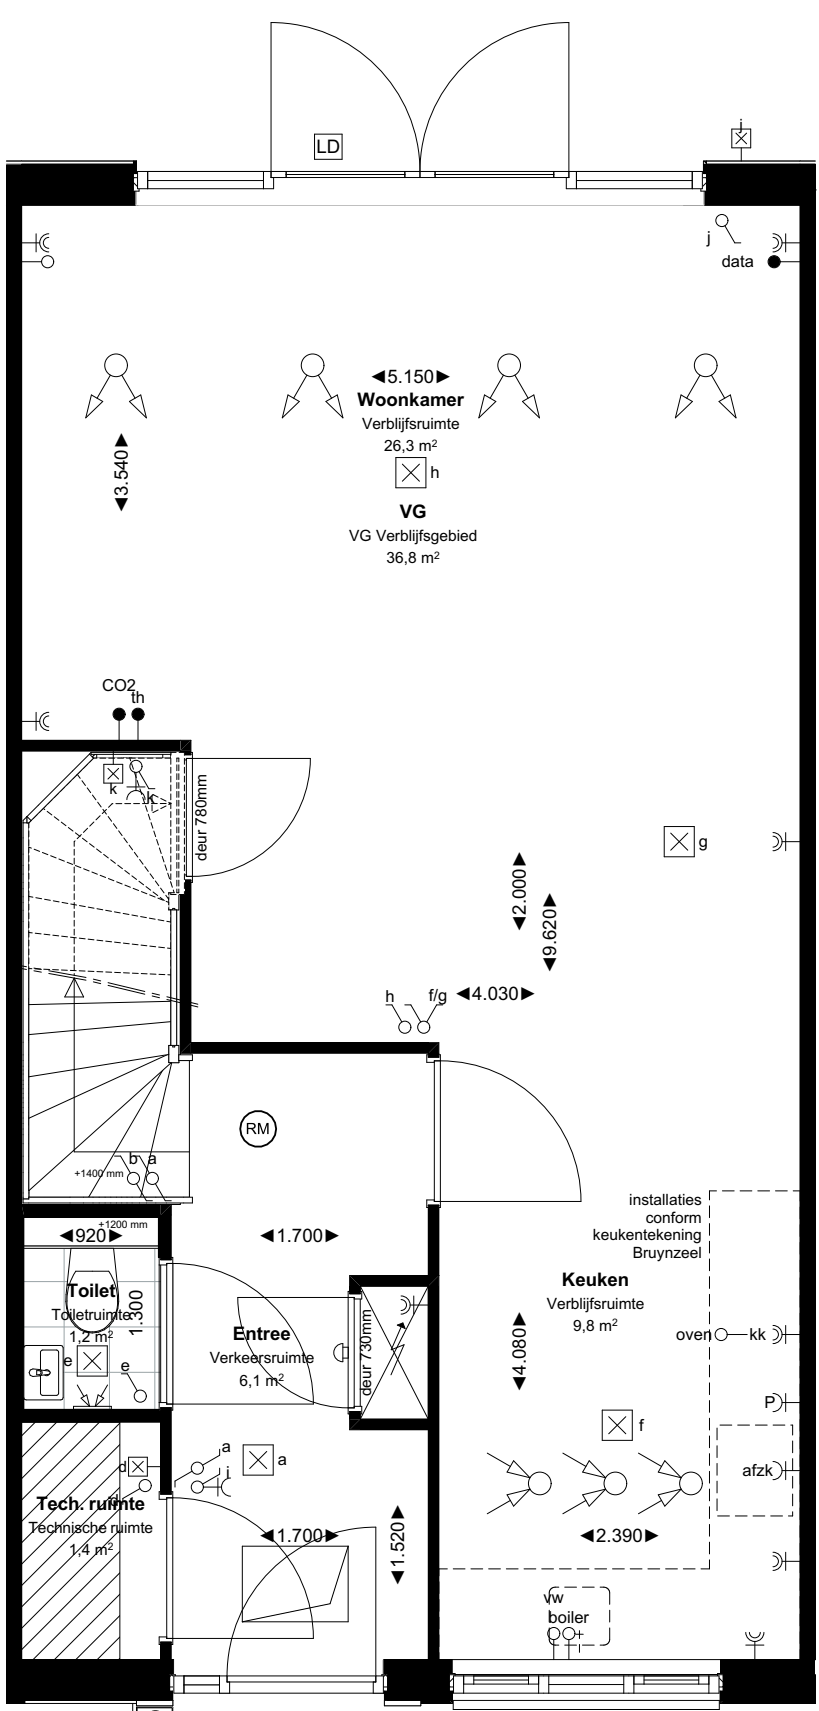


Optie 30-030: Vergroten hal

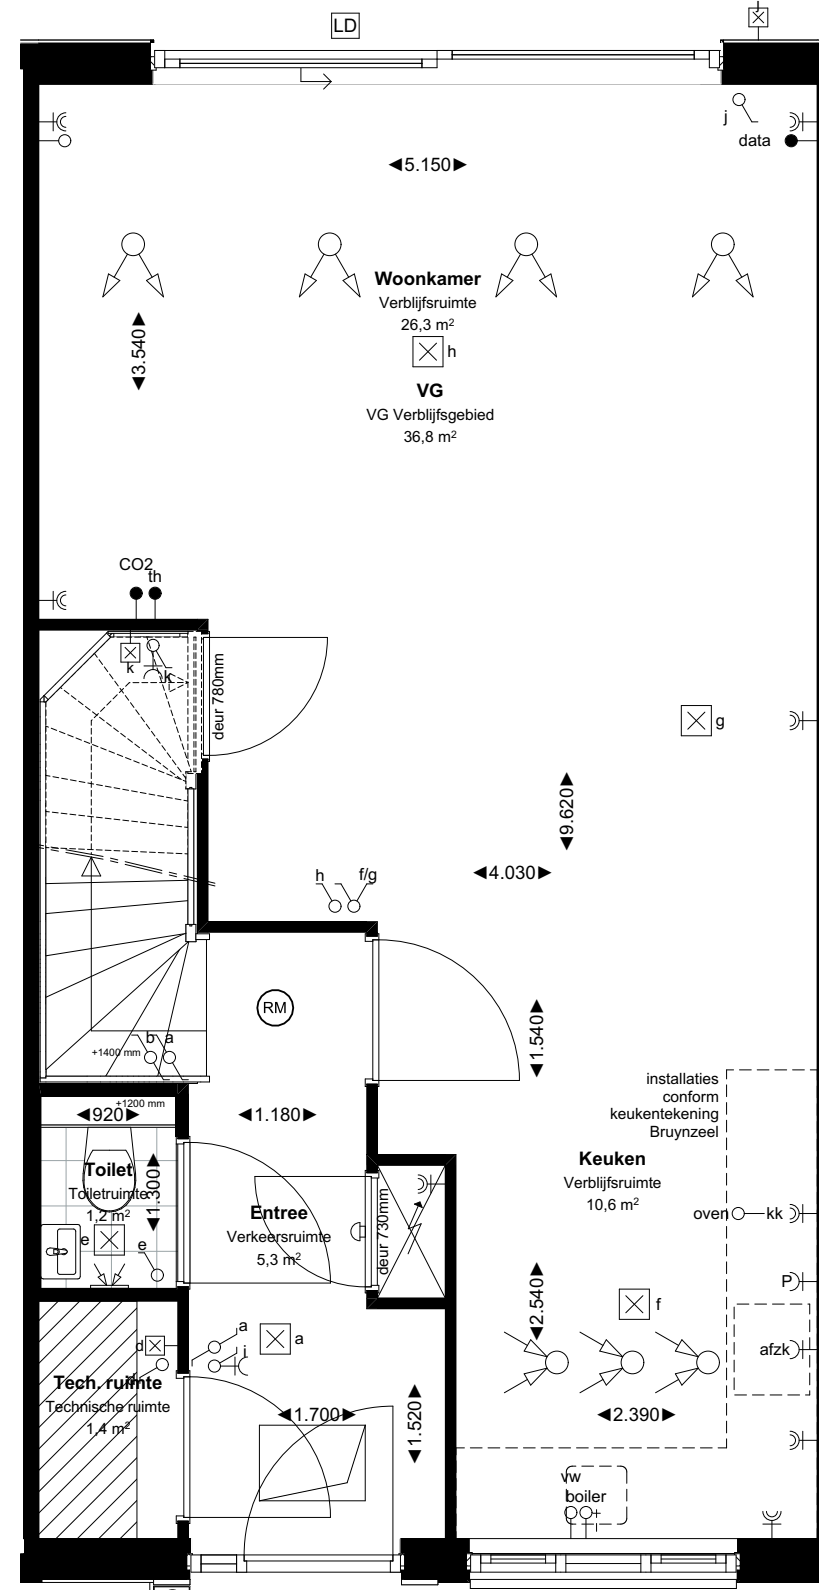


Optie 30-010: Achterdeur schuifpui, schuivend gedeelte aan de trapzijde

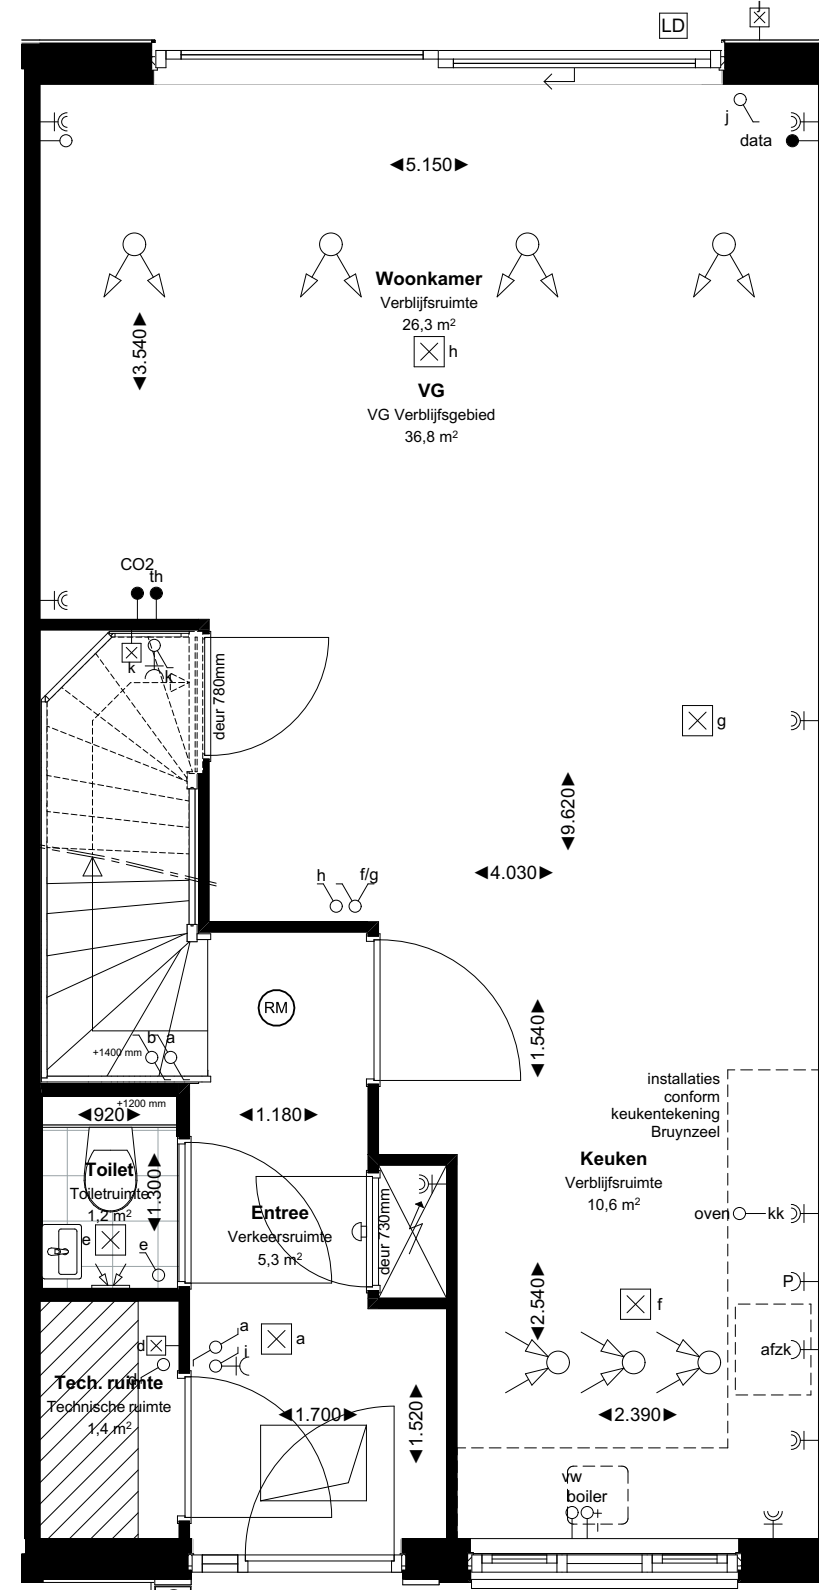

Optie 30-011: Achterdeur schuifpui, schuivend gedeelte aan niet-trapzijde

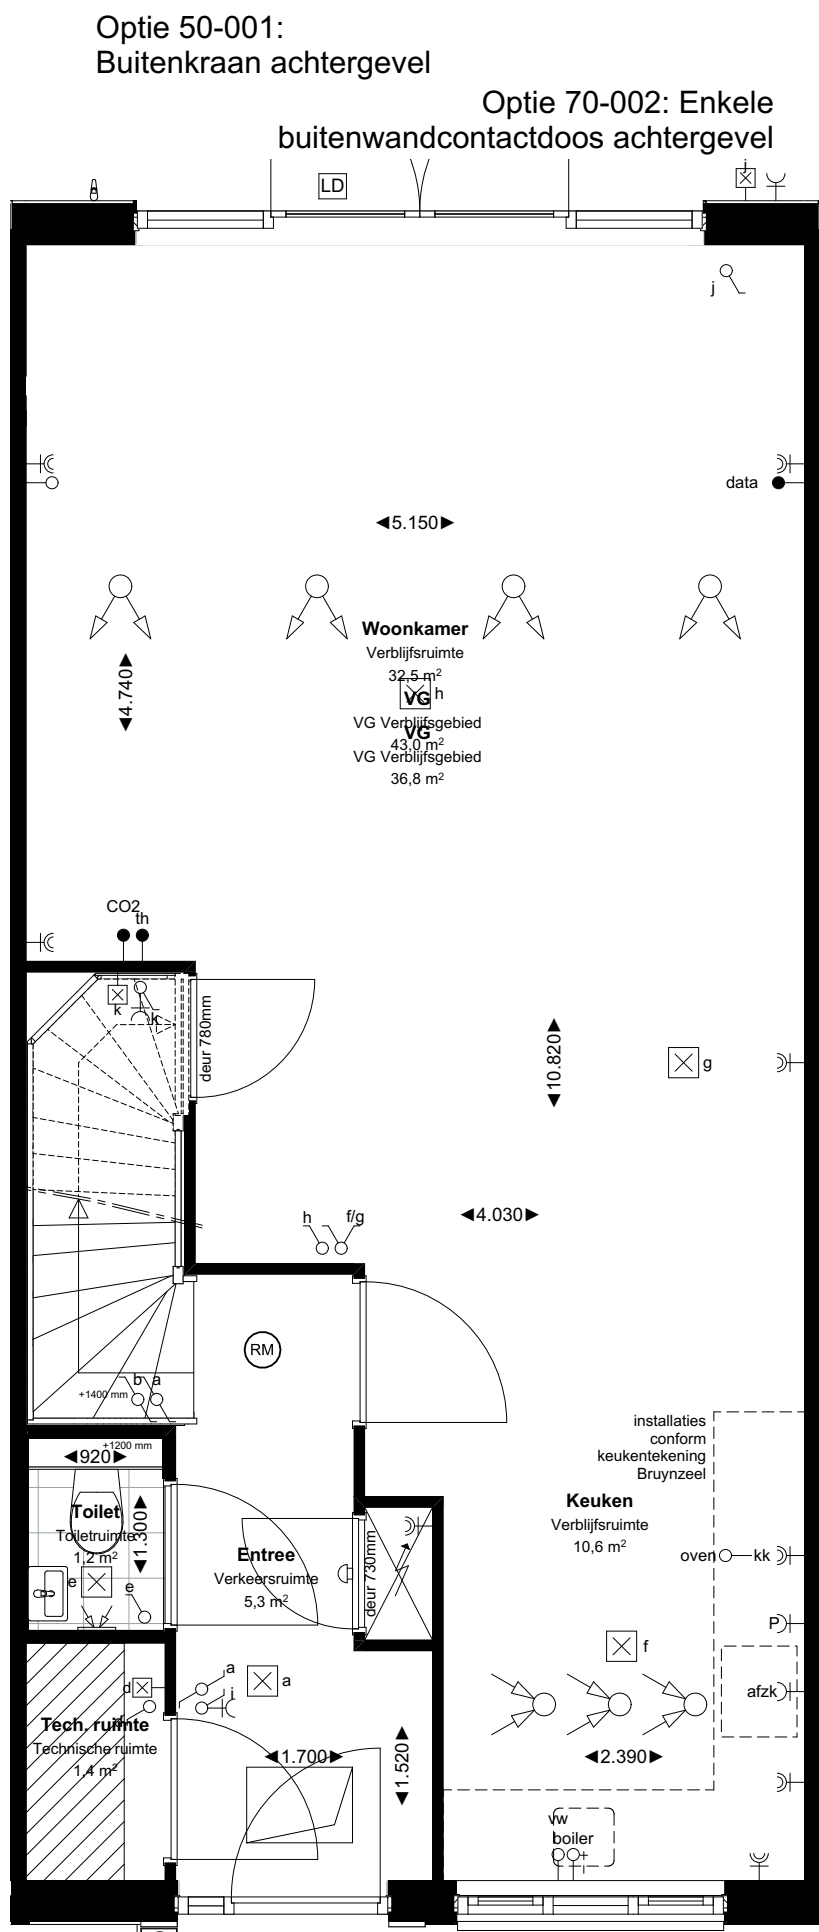


Optie 20-001: Uitbouw woonkamer 1,2 m

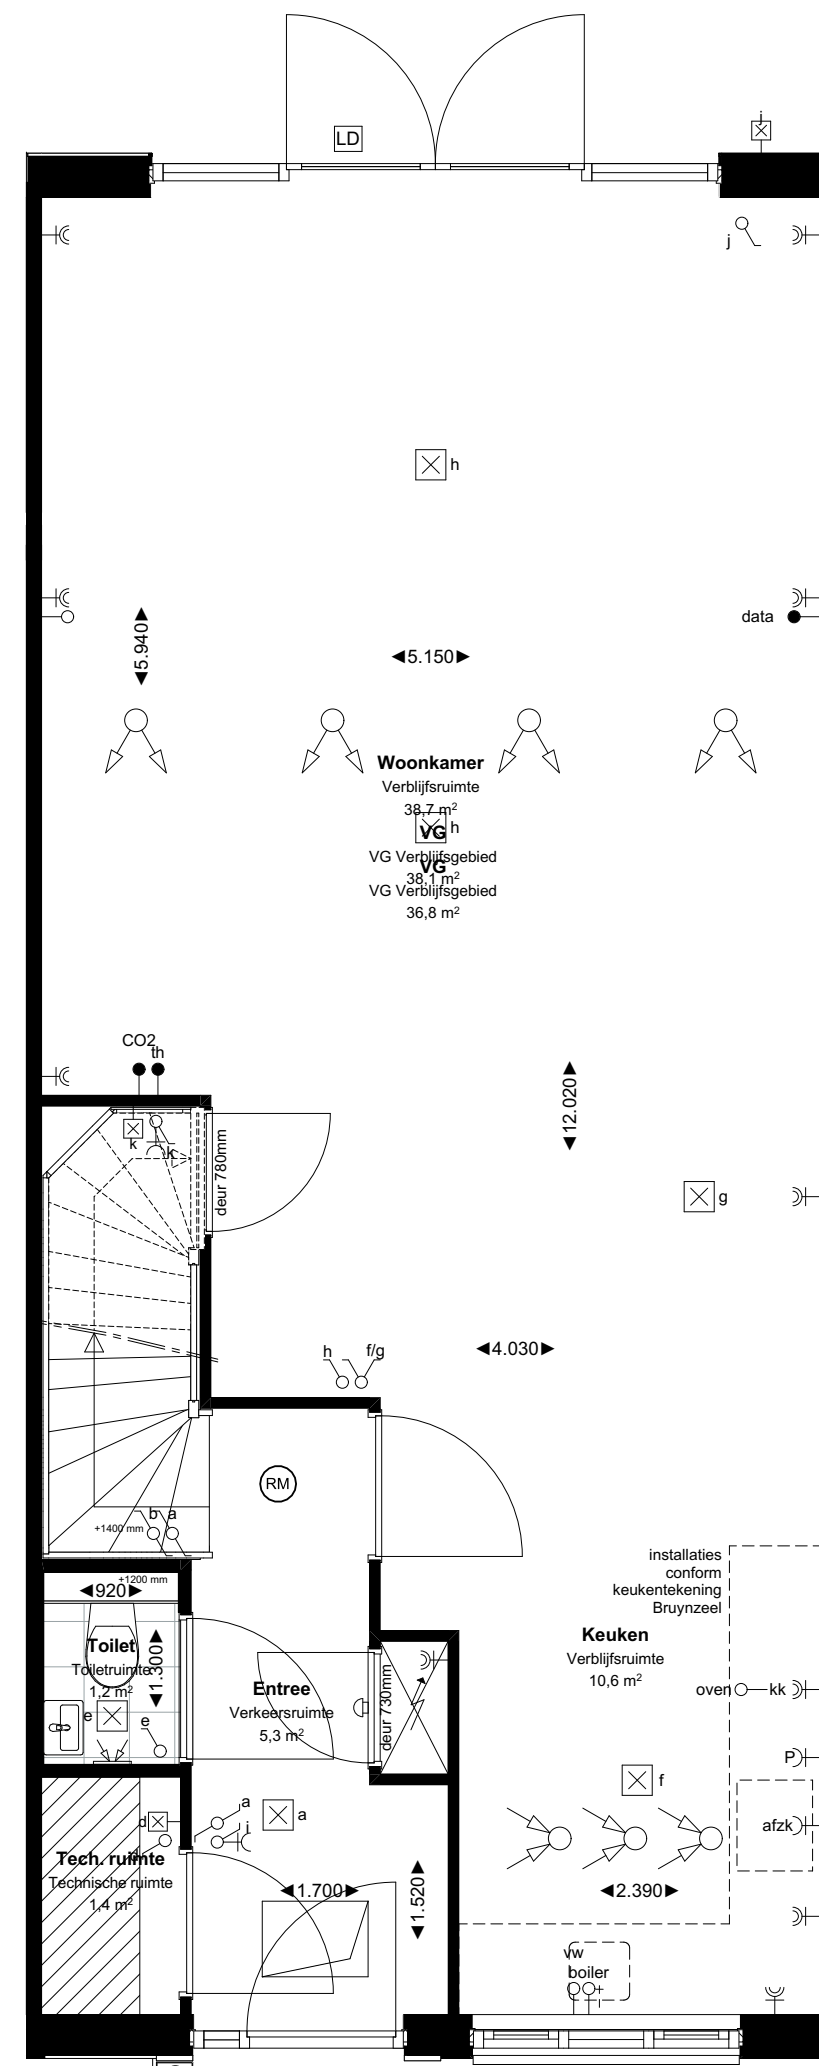


Optie 20-002: Uitbouw woonkamer 2,4 m

Eerste verdieping

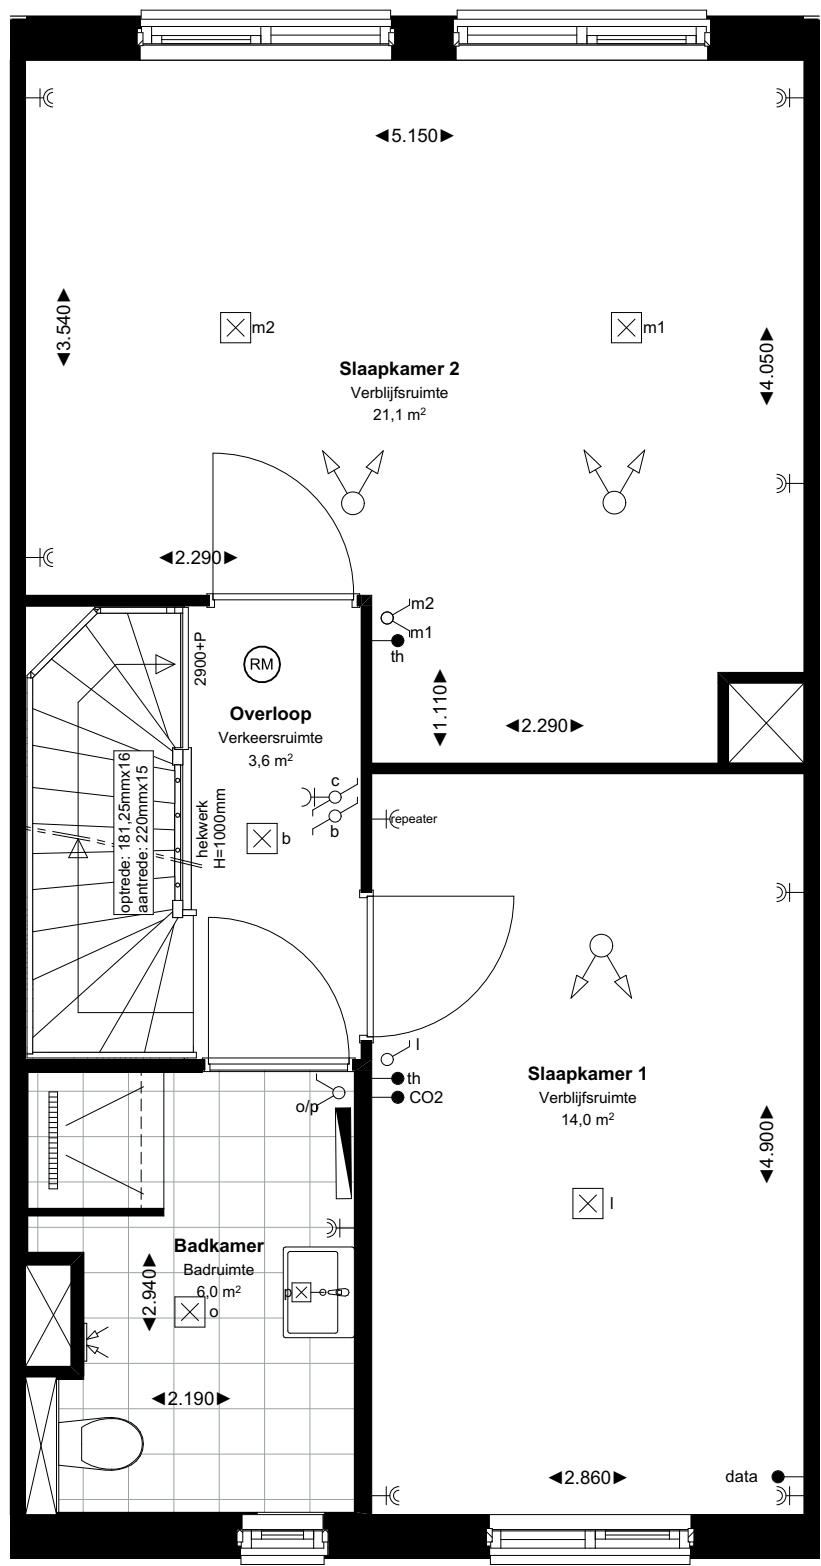


Optie 22-001: Samenvoegen slaapkamer 2 en 3 (deur slaapkamer 2 vervalt)

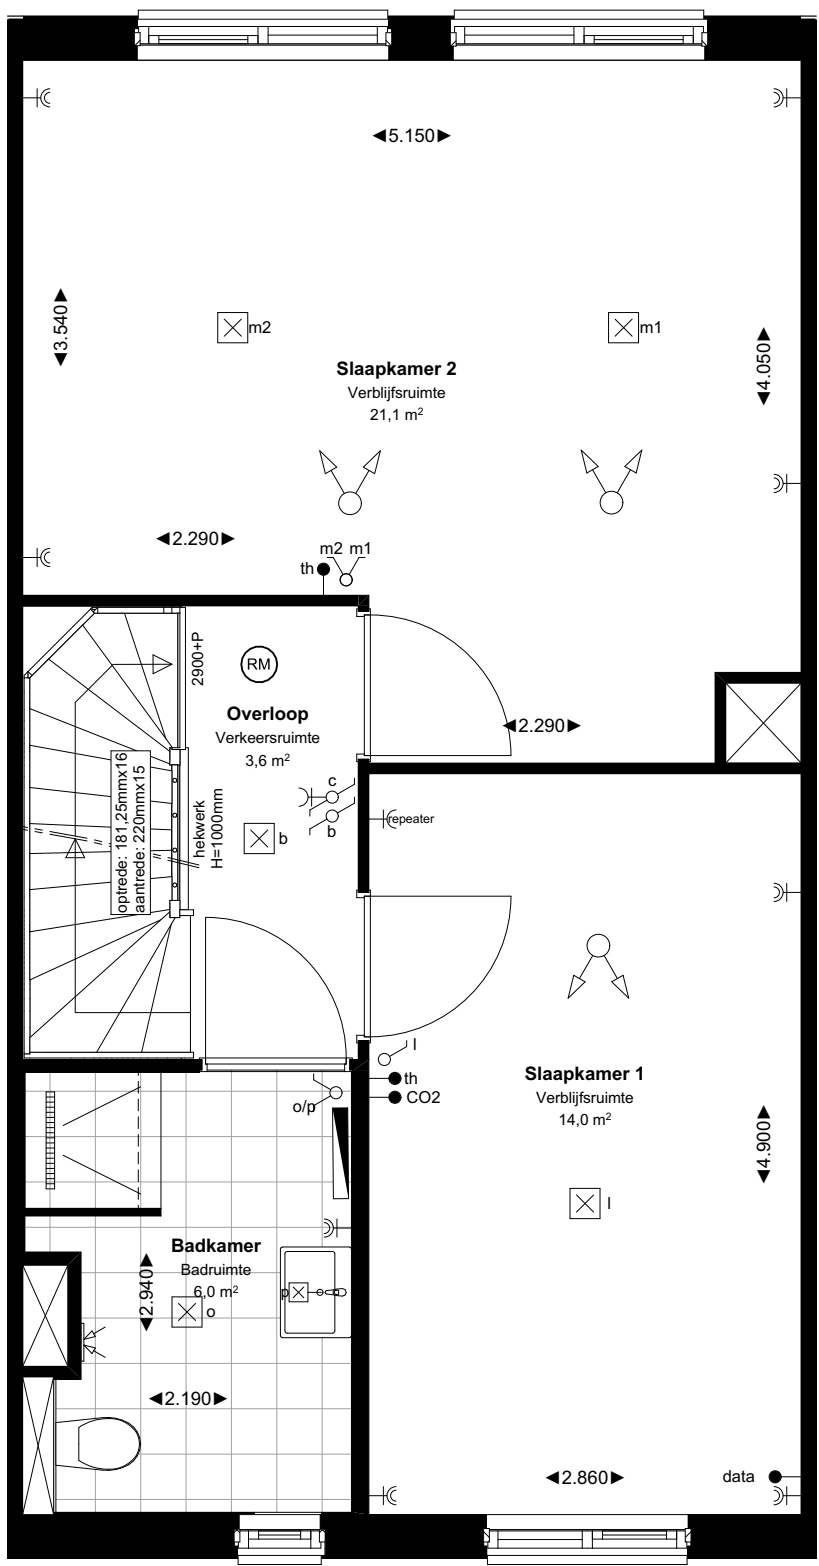


Optie 22-002: Samenvoegen slaapkamer 2 en 3 (deur slaapkamer 3 vervalt)


Tweede verdieping

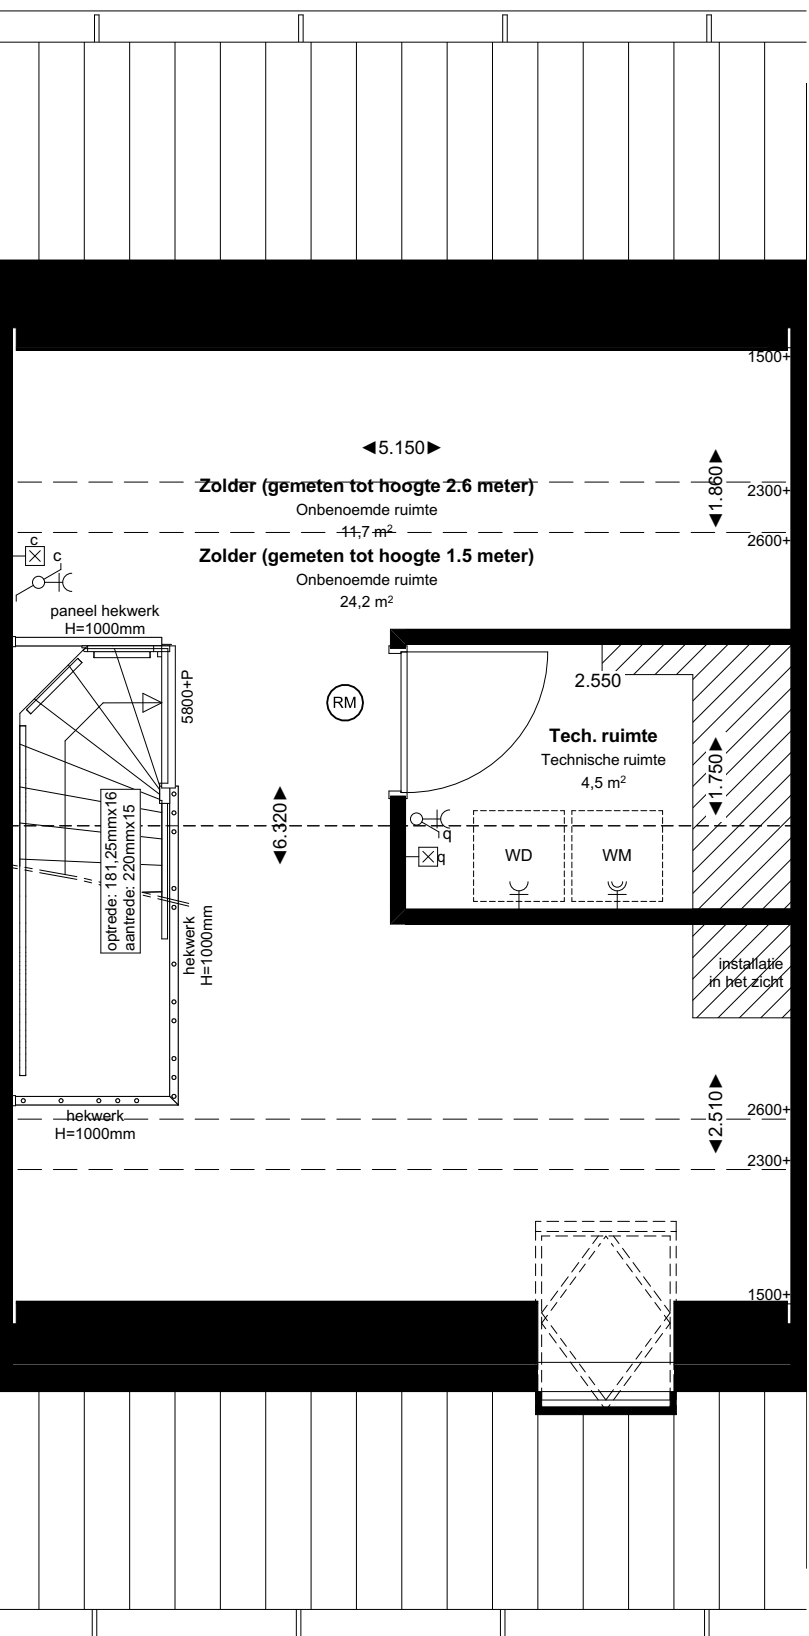


Optie 22-005: vergroten technische ruimte

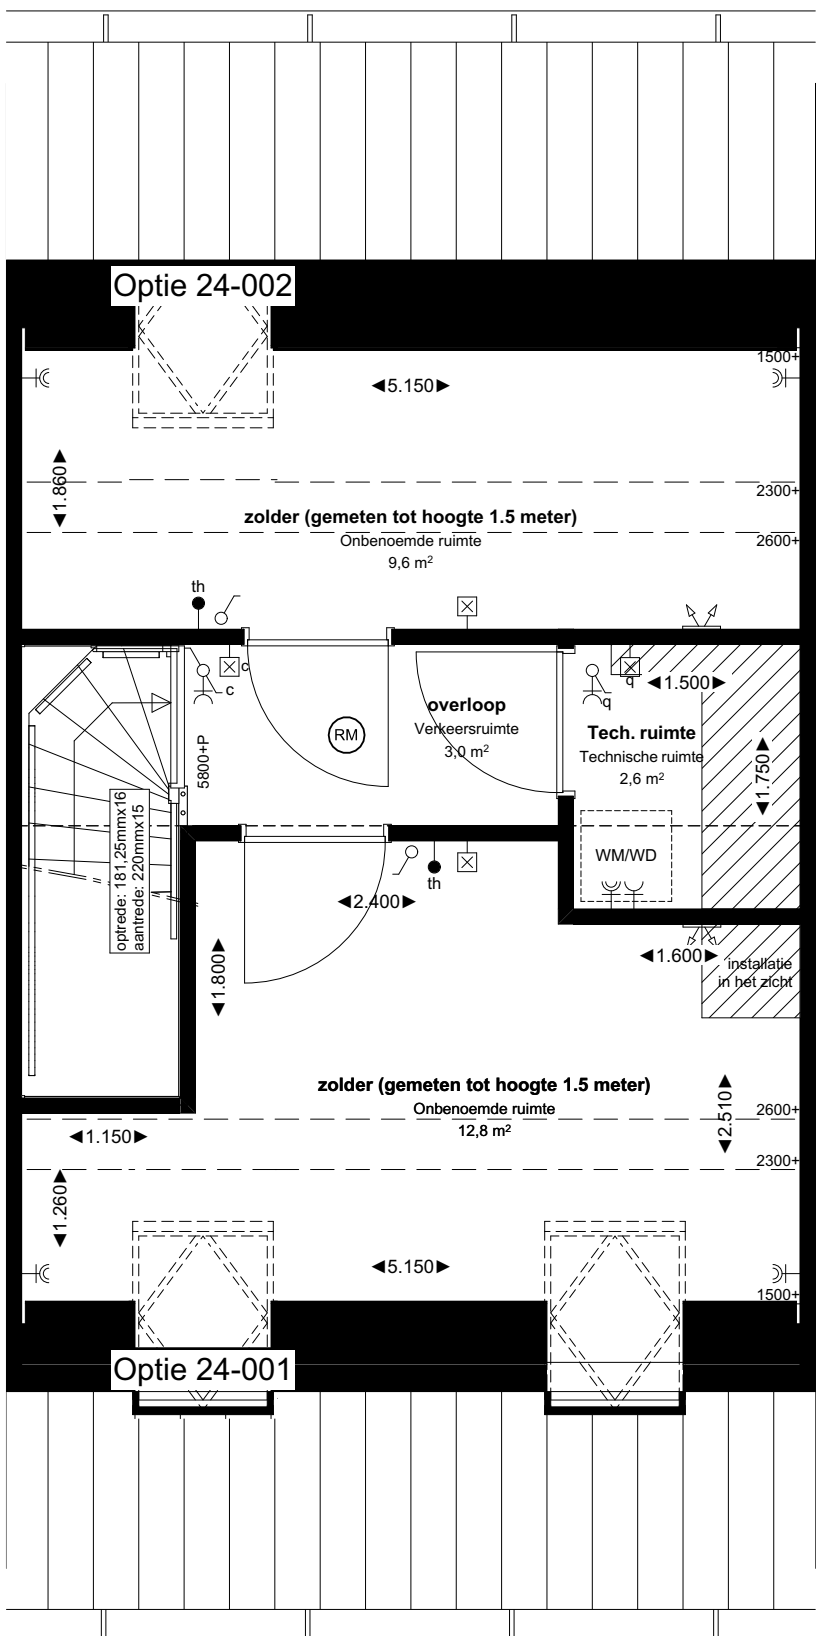


Combinatie
Optie 22-003: één afgesloten onbenoemde ruimte aan de voorgevel m.u.v. bnr. 15 en 27
Optie 22-004: één afgesloten onbenoemde ruimte aan de achtergevel
Optie 24-001: extra dakraam voorgevel
Optie 24-002: extra dakraam achtergevel

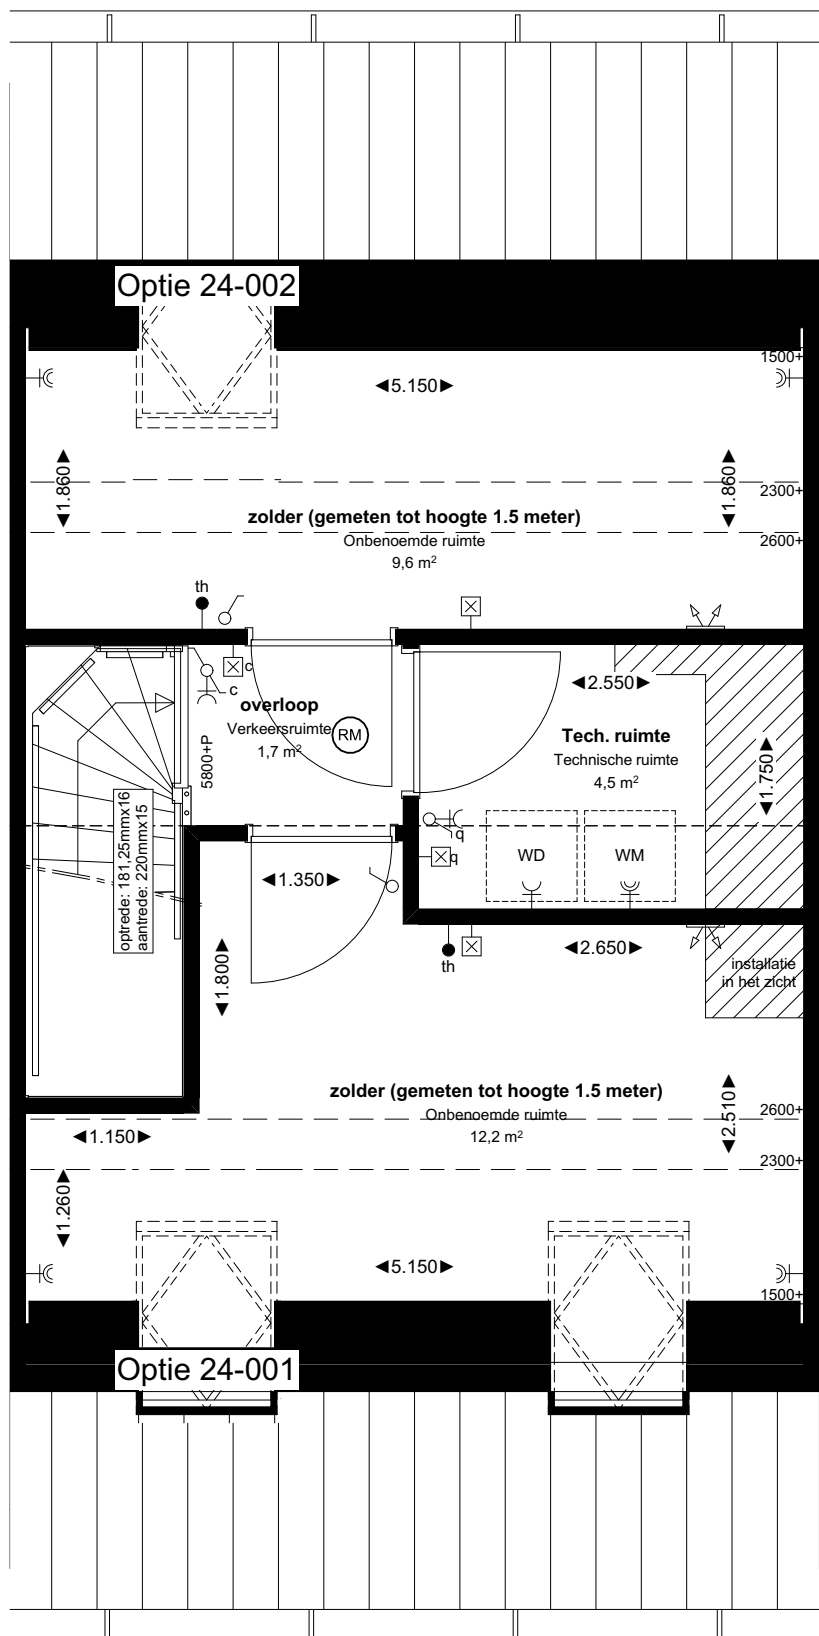

Combinatie
Optie 22-003: één afgesloten onbenoemde ruimte aan de voorgevel m.u.v. bnr. 15 en 27
Optie 22-004: één afgesloten onbenoemde ruimte aan de achtergevel
Optie 22-005: vergroten technische ruimte
Optie 24-001: extra dakraam voorgevel
Optie 24-002: extra dakraam achtergevel

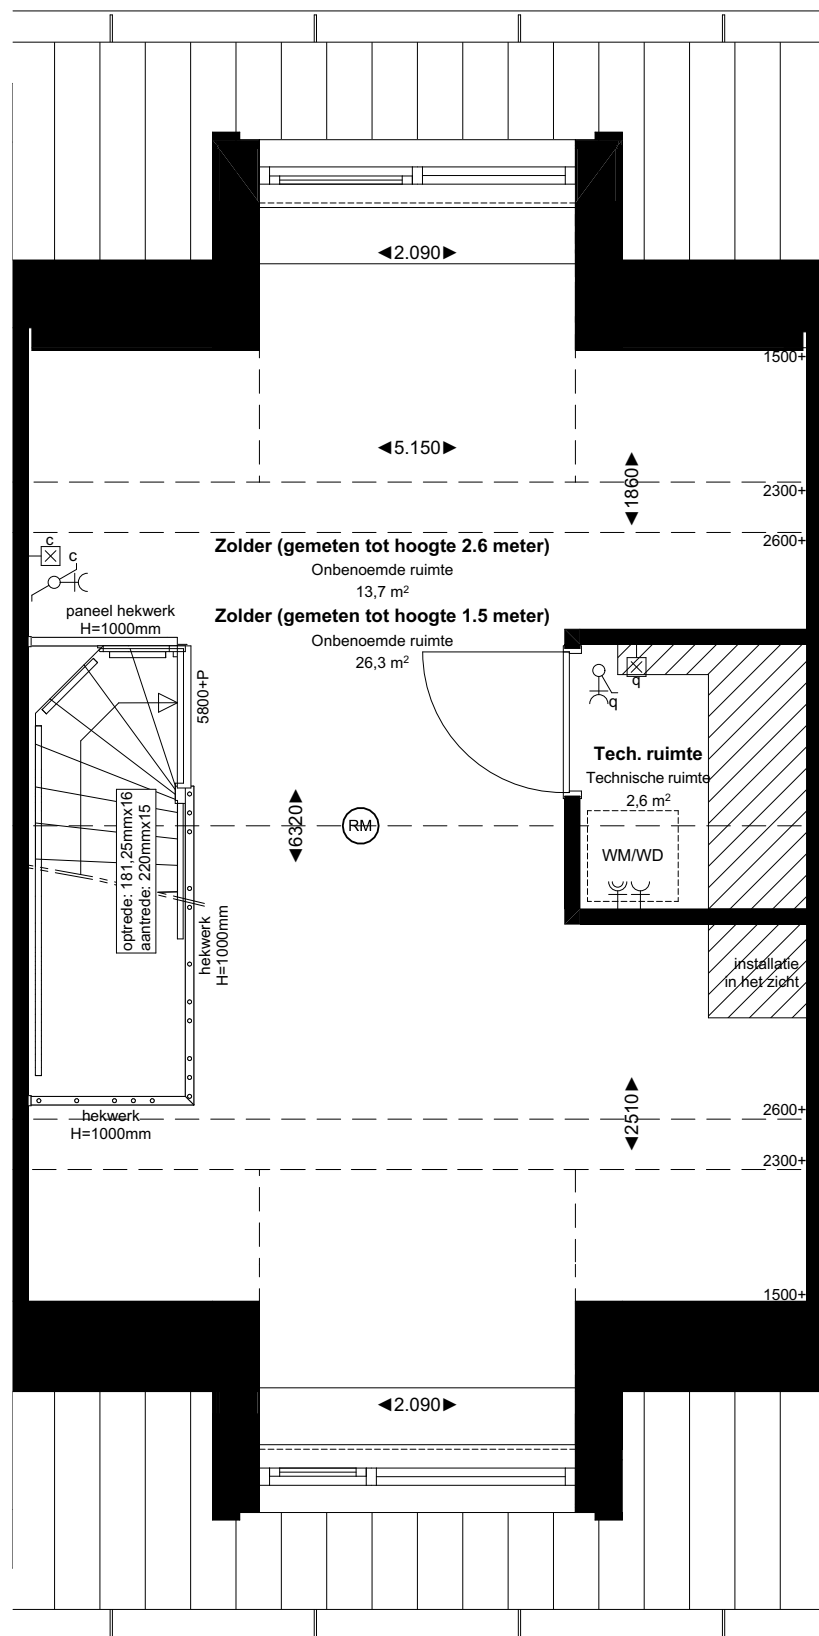


Optie 24-020: dakkapel 2090 mm achtergevel
Optie 24-021: dakkapel 2090 mm voorgevel

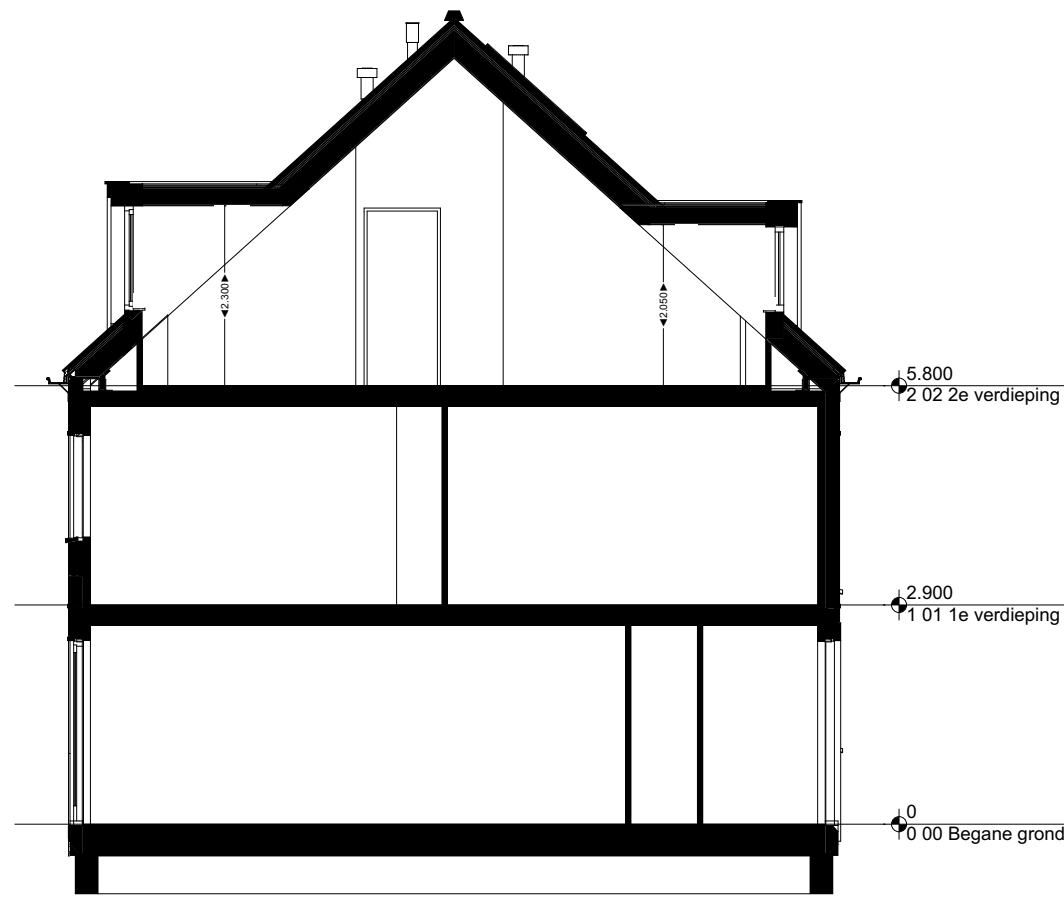


Optie 24-020: dakkapel 2090 mm achtergevel
Optie 24-021: dakkapel 2090 mm voorgevel


Dak-opties

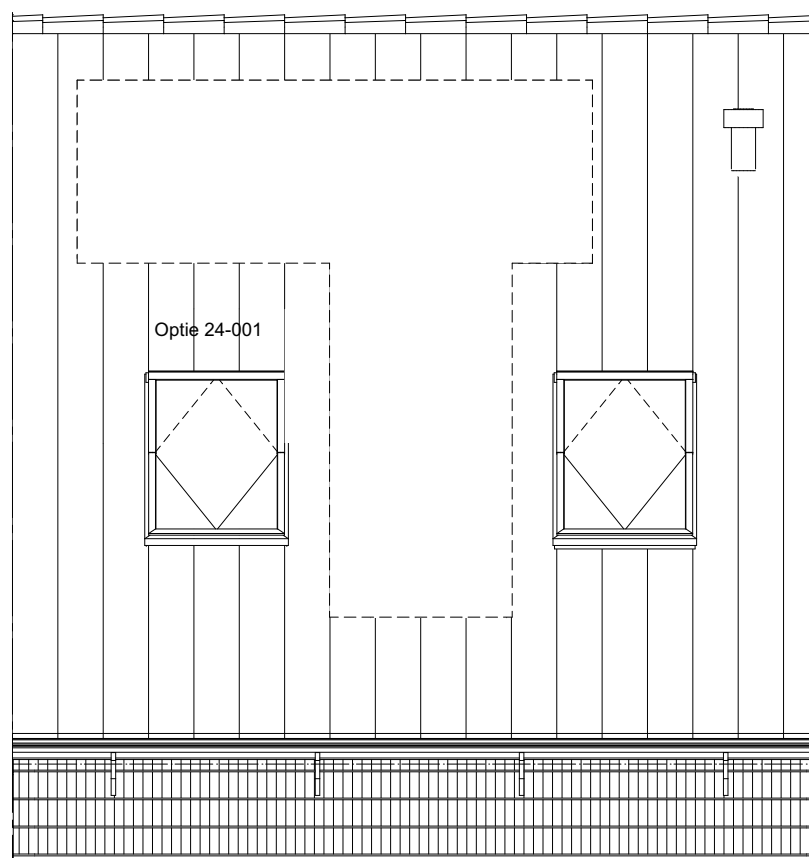


Optie 24-001: Extra dakraam voorgevel
(niet mogelijk bij bnr. 15 en 27)
aantallen en positie pv-panelen is indicatief

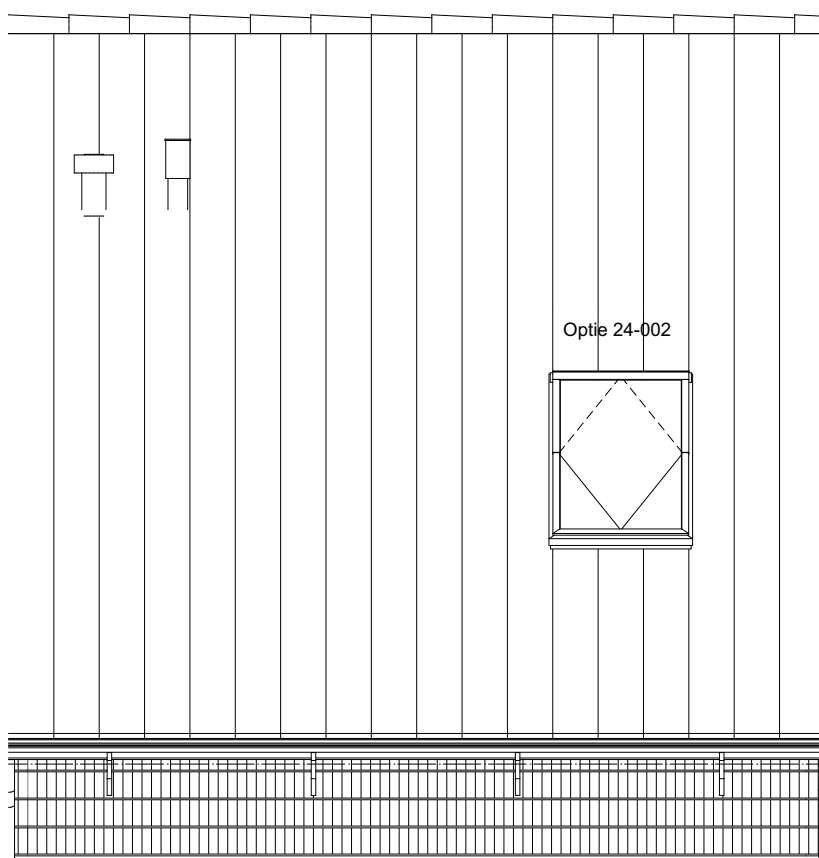

Optie 24-002: Extra dakraam achtergevel

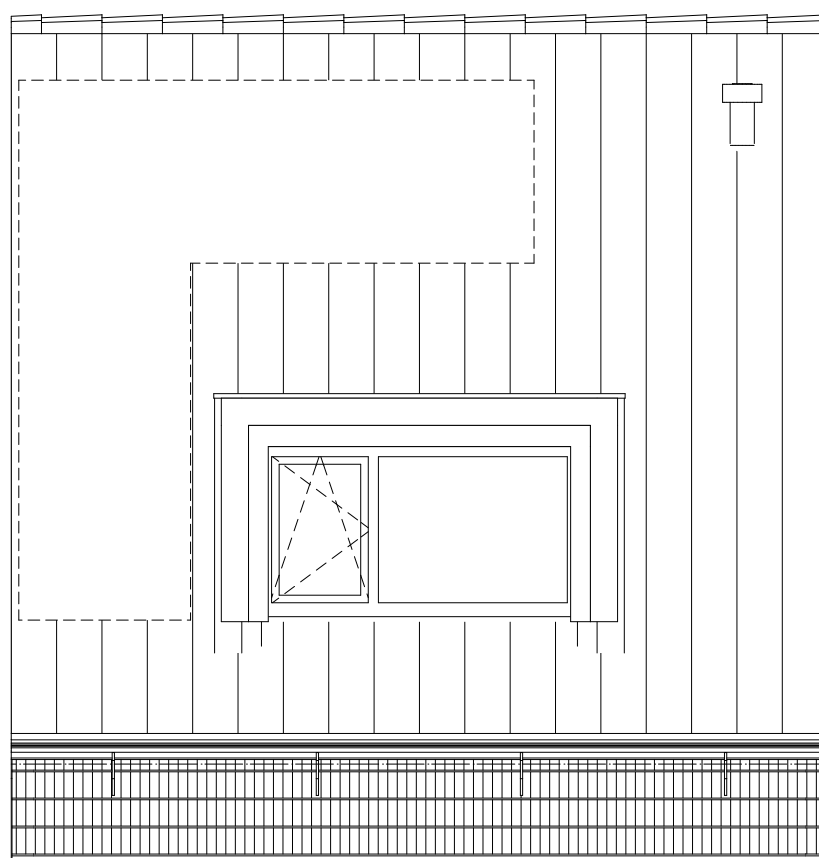

Optie 24-021: Dakkapel 2620 mm voorgevel
(niet mogelijk bij bnr. 15 en 27)
aantallen en positie pv-panelen is indicatief

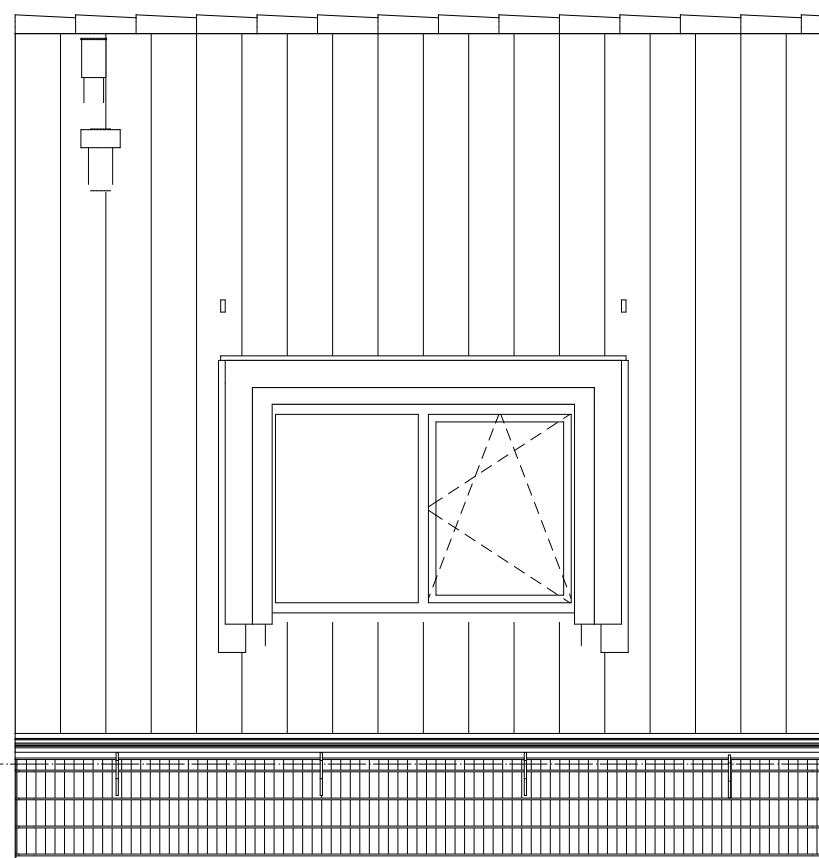

Optie 24-020: Dakkapel 2620 mm achtergevel m.u.v.
bouwnummer 49 en 58

Optieoverzicht 5400 mm woning (bnrs. 14 t/m 28)	
20-001	Uitbouw woonkamer 1,2 m
20-002	Uitbouw woonkamer 2,4 m
22-001	Samenvoegen slaapkamers 2 en 3; deur slaapkamer 2 vervalt
22-002	Samenvoegen slaapkamers 2 en 3; deur slaapkamer 3 vervalt
22-003	één afgesloten onbenoemde ruimte aan voorgevel
22-004	één afgesloten onbenoemde ruimte aan achtergevel
22-005	vergroten technische ruimte
24-001	Extra dakraam voorgevel
24-002	Extra dakraam achtergevel
24-020	Dakkapel 2090 mm achtergevel
24-021	Dakkapel 1090 mm voorgevel
30-010:	Achterdeur schuifpui, schuivend gedeelte aan de trapzijde
30-011:	Achterdeur schuifpui, schuivend gedeelte aan de niet-trapzijde
30-020	Deur woonkamer verplaatsen incl. elektra
30-030	Vergroten hal
50-001	Buitenkraan achtergevel
70-002	Enkele buitenwandcontactdoos achtergevel

Installaties	
	deurbel
	deurbelknop
	wandlichtpunt
	wandlichtpunt met armatuur
	plafondlichtpunt
	enkeelpolige schakelaar
	wisselschakelaar
	serieschakelaar
	loze leiding
	wandcontactdoos dubbel geaard, horizontaal
	wandcontactdoos enkel geaard
	reparatie, >= 2,300mm
	periscope aansluiting
	roomkachel (aangesloten op lichtnet)
	conform NEN2555
	kamerthermostaat
	CO2 meter
	aansluiting netwerkkabel
	mechanisch afvoerpunt (plafond) - indicatief getekend
	mechanisch toevoerpunt (plafond) - indicatief getekend
	mechanisch afvoerpunt (wand) - indicatief getekend
Bouwkundig	
	meterkast
	zone installaties
	krijtsteep = onbenoemde ruimte
	inbouwreservoir, h=1.200mm
	PV panelen
	opstelplaats droger/wasmachine
	knoppluk
	elektrische radiator
	toegewerk
	loopdeur
	HWA