

Voorgevel 1:50




Rechtergevel 1:50



Achtergevel 1:50



Linkergevel 1:50

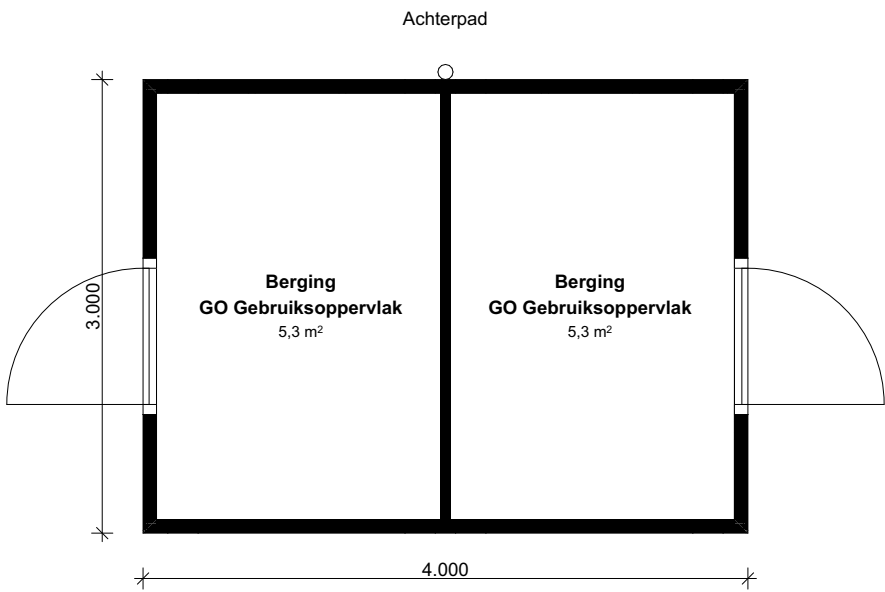


00 Berging 1:50

14 x getekend

Bouwnummers:

37-38	53-54
39-40	56-57
41-42	58-59
44-45	60-61
46-47	62-63
49-50	64-65
51-52	66-67

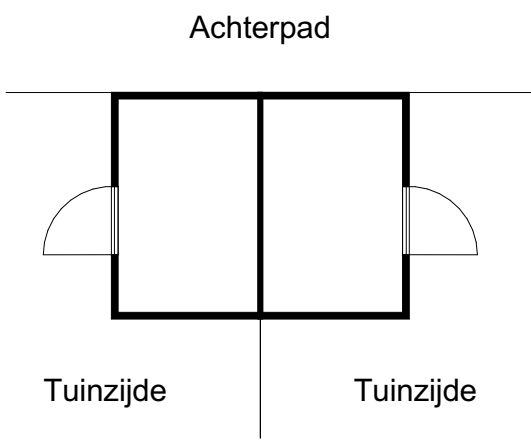

Situatie 1:100

0734 Berging - Fase 01B.dgn	
Project	<b>Aan de Kade De Lier</b>
Tekening naam: Berging dubbel	
schaal:1:50, 1:100	get.:McR datum: 01-05-2026 formaat:A2
<b>Berging dubbel</b>	
Werknummer:	<b>0734</b>
Tekening nr:	<b>VK</b>
Fase:	<b>VERKOOPTEKENINGEN</b>
Architect:	<b>Zeinstra Veerbeek Architecten</b>
Opdrachtgever:	<b>BPD</b>