



Voorgevel 1:50




Rechtergevel 1:50

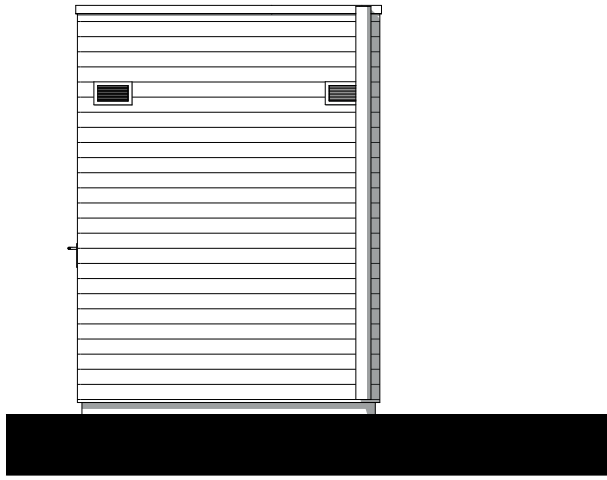

Achtergevel 1:50

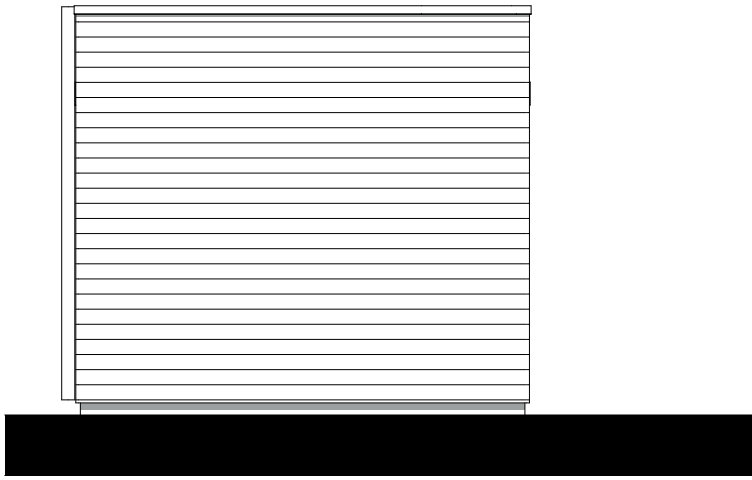

Linkergevel 1:50

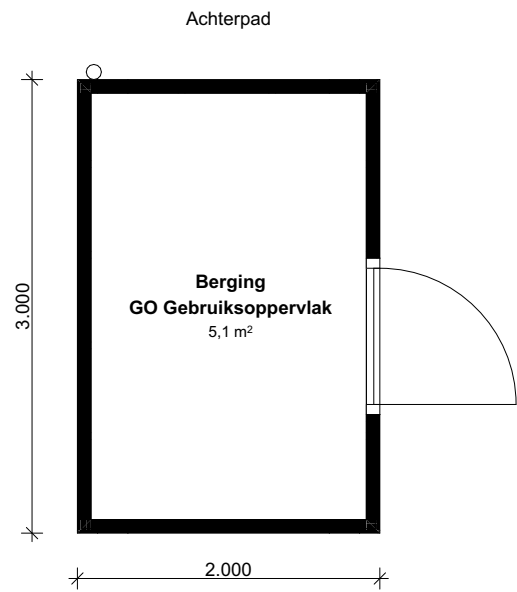


00 Berging 1:50

3 x getekend

Bouwnummers:

- 43
- 48
- 55

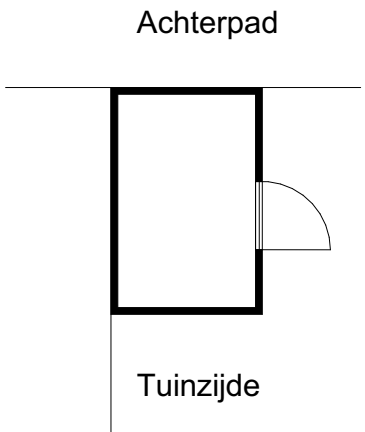

Situatie 1:100

0734 Berging - Fase 01B.dgn

Project	Aan de Kade De Lier		
Tekening naam: Berging enkel			
schaal:1:50, 1:100	get.:McR	datum: 01-05-2026	formaat:A2
Berging enkel			
Werknummer: 0734			
Tekening nr: VK			
Fase: VERKOOPTEKENINGEN			
Architect: Zeinstra Veerbeek Architecten			
Opdrachtgever: BPD			



Zeinstra Veerbeek Architecten
ILSY-Plantsoen 1
2497 GA Den Haag

Telefoon: +31 703478594
info@zeinstraveerbeek.nl
Website bureau