

renvooi

algemeen

- alle maatvoering is aangegeven in millimeters (mm)
- kleuren zijn indicatief en kunnen afwijken van de werkelijkheid
- posities van installatiepunten zijn indicatief en kunnen afwijken van de werkelijkheid
- wijzigingen onder voorbehoud
- bij de tweede verdieping maatvoering aangegeven tot 1500+vl. lijn

bouwkundig

- hwa hemelwaterafvoer (exacte posities, zie geveltekeningen)
- GD geluidswerend binnendeurkozijn met binnendeur
- inspectieluik
- technische zone (plaatsing van installatie onderdelen kan nog wijzigen)

elektrotechnische installaties

- | | |
|--|--|
| 2-fase aansluitpunt, tbv. elektrisch koken | 2-fase aansluitpunt, tbv. elektrisch koken |
| aansluitpunt, bedraad | aansluitpunt, bedraad |
| aansluitpunt, onbedraad | aansluitpunt, onbedraad |
| aansluitpunt, onbedraad, telefonie | aansluitpunt, onbedraad, telefonie |
| aansluitpunt, onbedraad, televisie | aansluitpunt, onbedraad, televisie |
| rookmelder | rookmelder |
| beldrukker | beldrukker |
| schel / deurbel | schel / deurbel |
| werkschakelaar | werkschakelaar |
- Aansluitpunten keuken conform 'nultekening'

verwarmingsinstallaties

- warmteunit t.b.v. aflevering stadsverwarming
- verdelers t.b.v. vloerverwarming (cvv)
- thermostaat
- radiator
- ruimte vloerverwarming
- expansievat

waterinstallaties en binnenriolering

- *K aansluiting koudwater
- *W aansluiting warmwater
- ⊗A afvoerpunt binnenriolering
- WM opstelplaats wasmachine (aansluiting koudwater / afvoerpunt binnenriolering)
- WD opstelplaats wadroger


ventilatie- en luchtbehandelingsinstallatie

- V ventilatie toevoer voorziening (rooster in gevel)
- V afvoer voorziening (rozet in plafond / wand)
- mechanische ventilatie motorunit
- CO2 sensor / aansluiting mechanische ventilatie motorunit




voorgevel
schaal 1:100


achtergevel
schaal 1:100

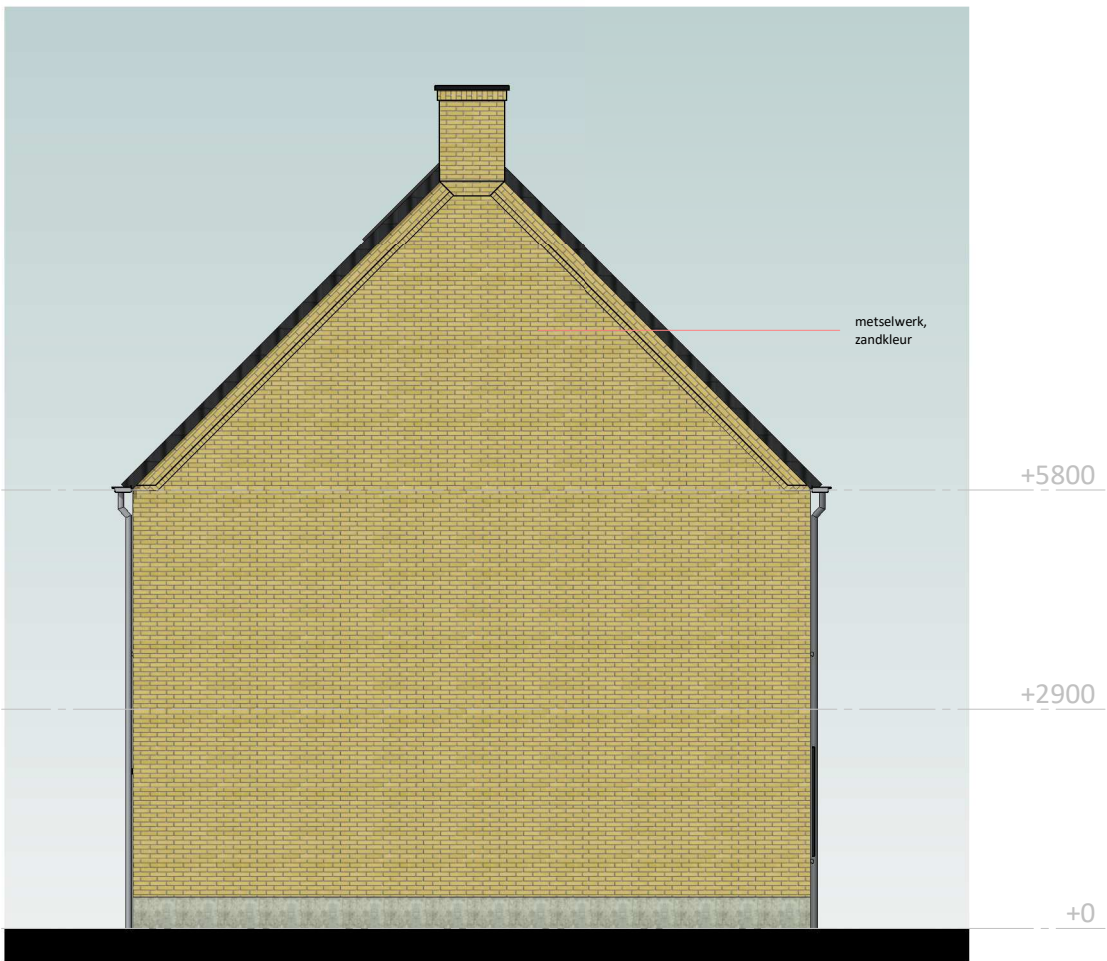

linkergevel
schaal 1:100

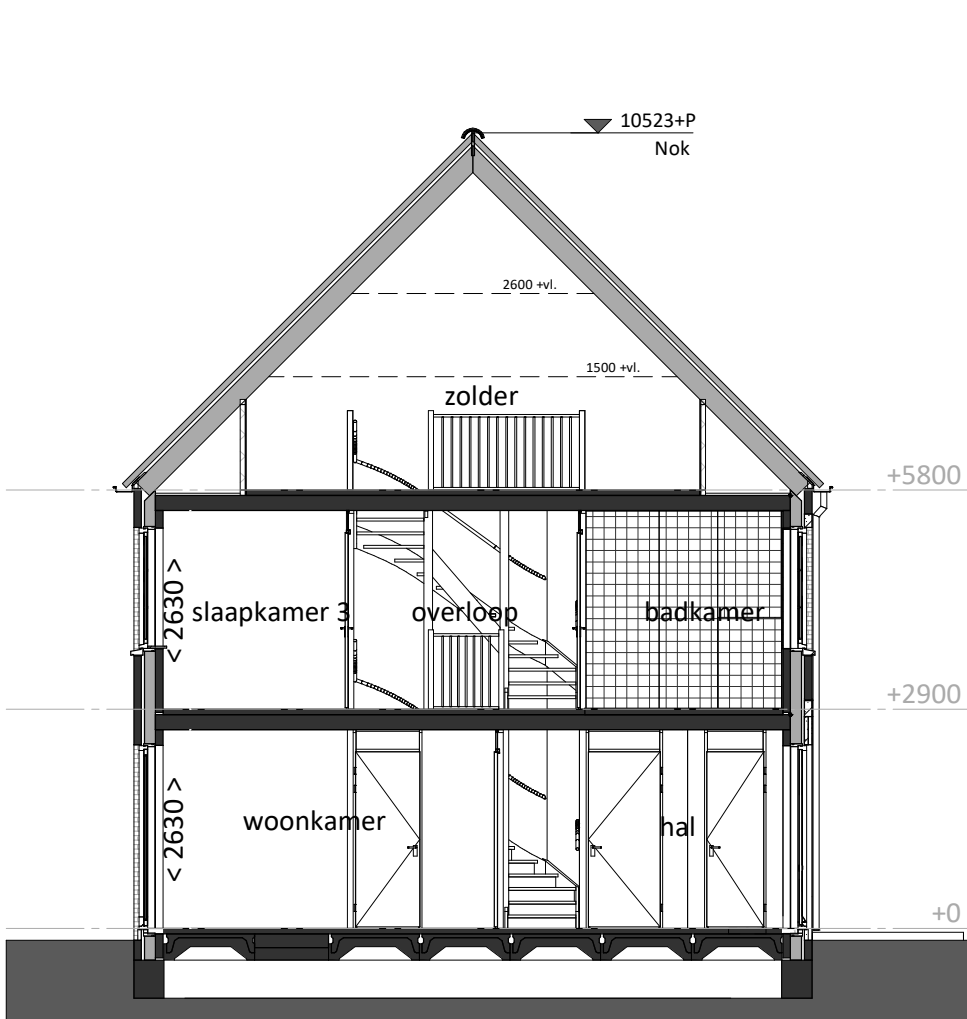


doorsnede
schaal 1:100

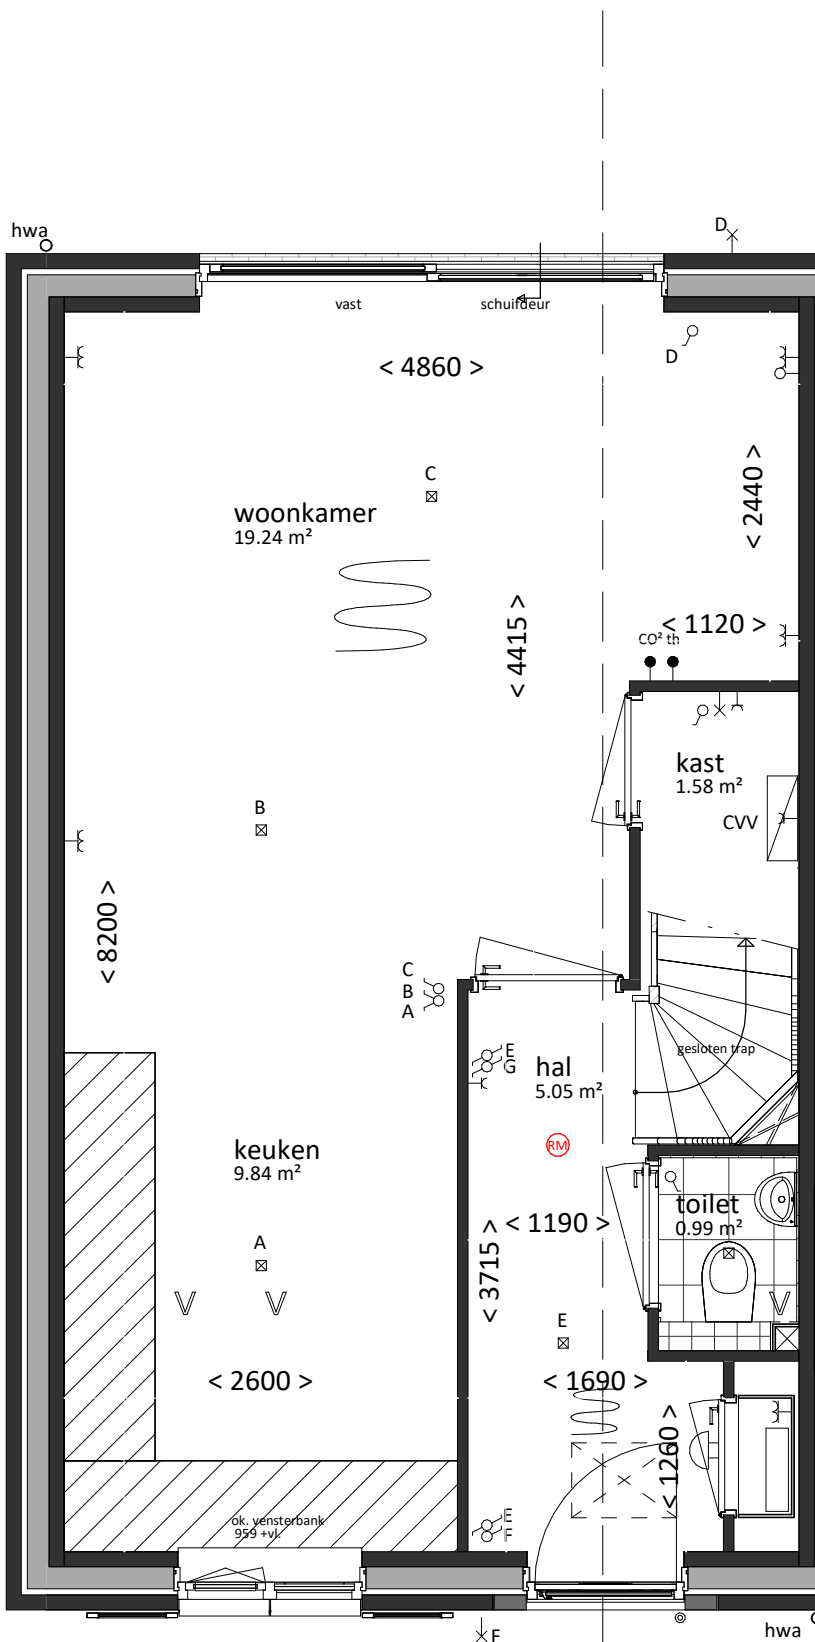


VK - type B3-K sp

begane grond
bk. vloer = P = 0
schaal 1:50

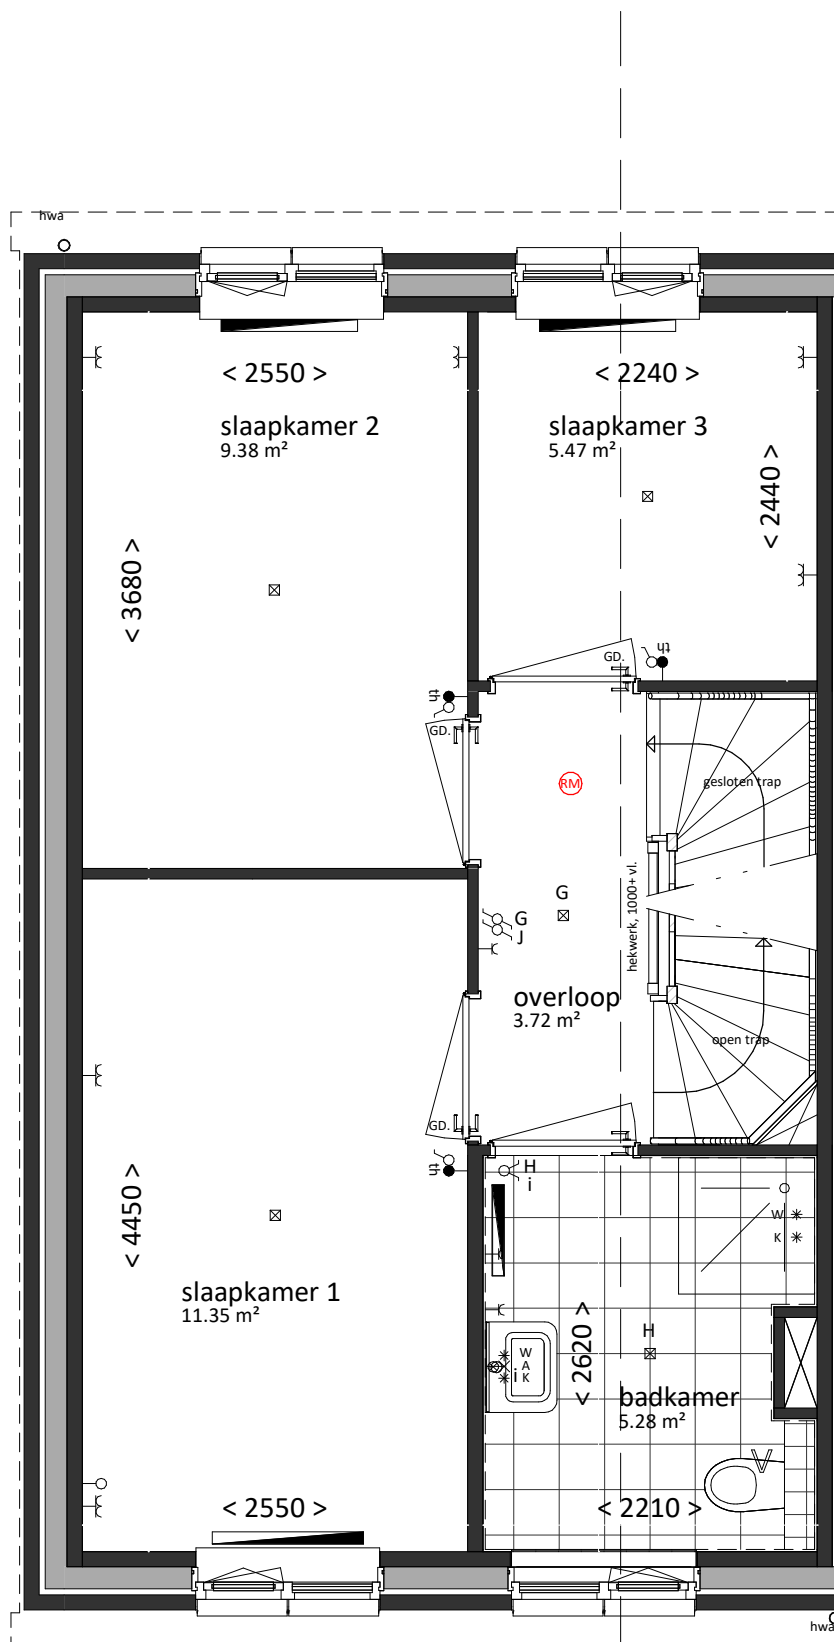

VK - type B3-K sp

eerste verdieping
bk. vloer = 2900+
schaal 1:50

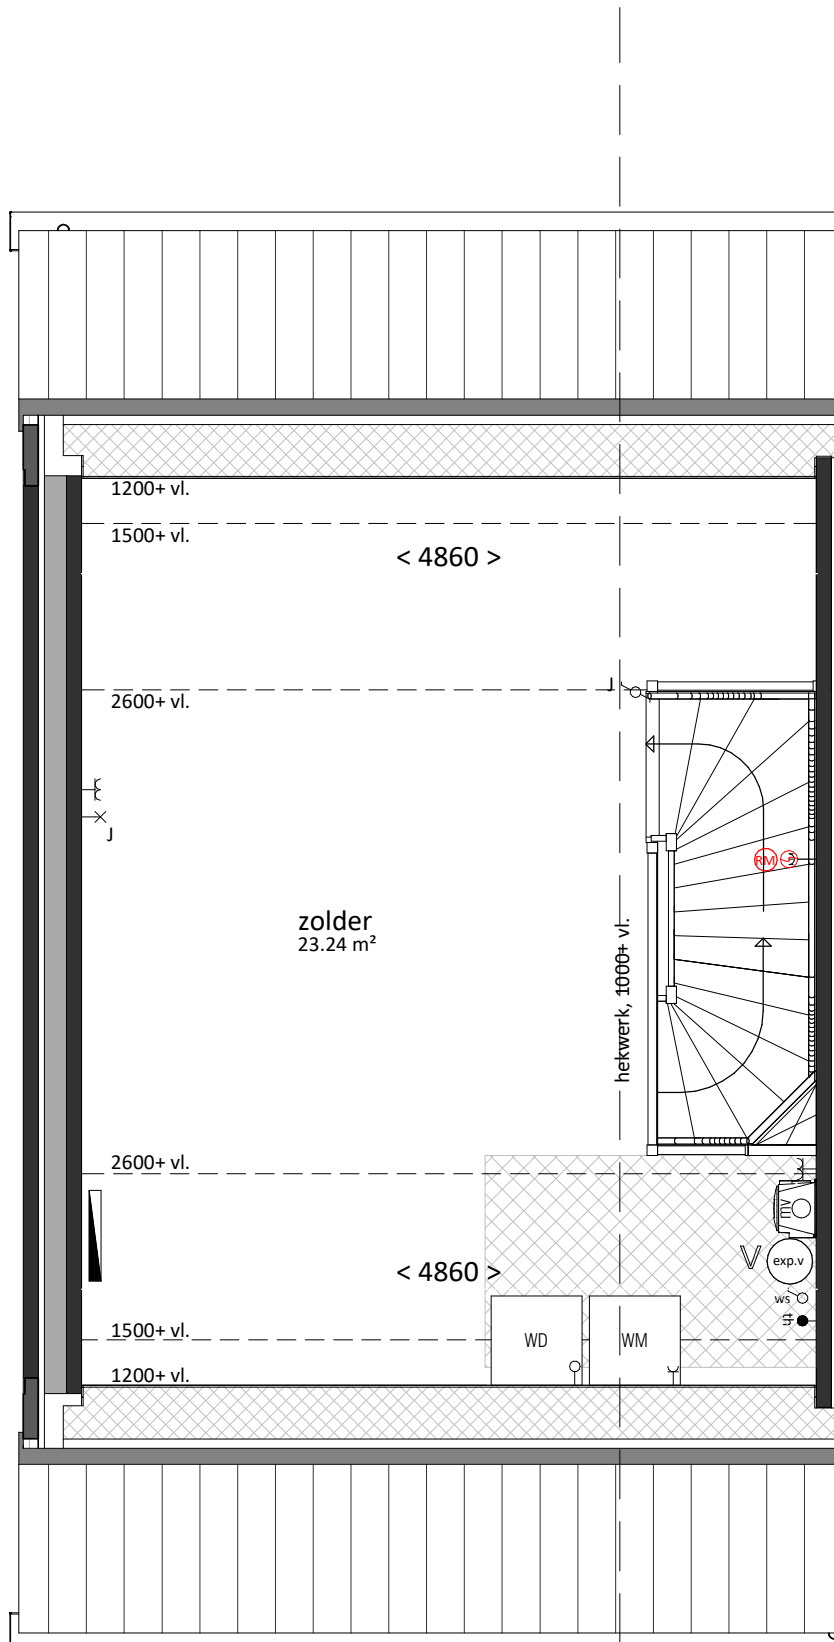

VK - type B3-K sp

tweede verdieping
bk. vloer = 5800+
schaal 1:50

Woning, type B3-K sp

bruto inhoud	gebruiksoppervlak
441.1 m³	105.9 m²
bouwnummers	
215	

VAN|MIERLO
BOUW & ONTWIKKELING

Van Mierlo Bouwprojecten BV

REALISATIE

Aartdijkweg 1, 2676 LE Maasdijk

info@vmierlo.nl

www.vmierlo.nl

LK
LIERKWARTIER

project
Lierkwartier Aan de Lanen
De Lier

onderdeel
Type B3-K sp

getekend
FORM
schaal
1:50/1:100
formaat
A1

projectnummer

P20295

bladnummer

VK-109

datum 26-03-2021