


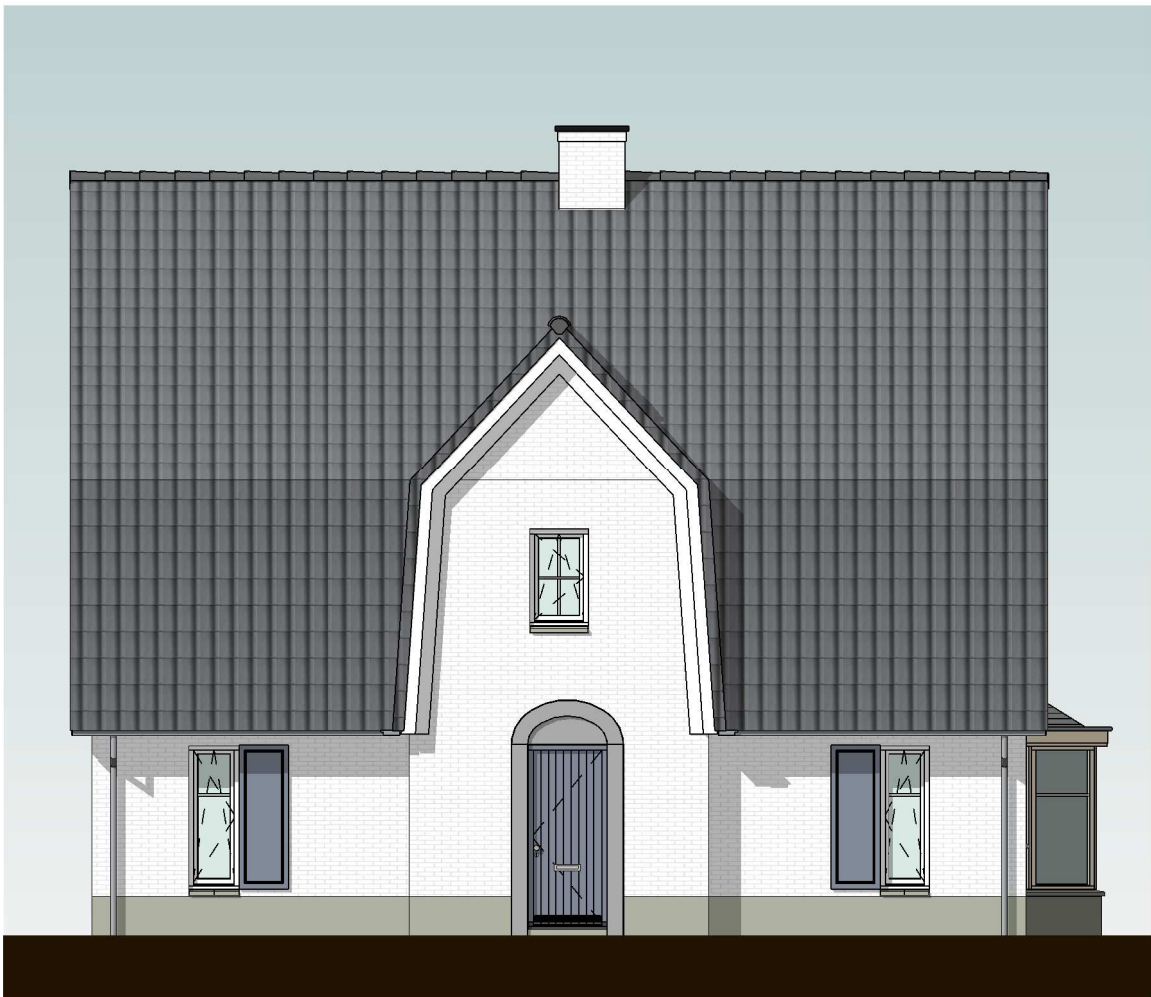

voorgevel
schaal 1:100



rechtergevel
schaal 1:100



linkergevel
schaal 1:100



achtergevel
schaal 1:100

