

renvooi

algemeen

- alle maatvoering is aangegeven in millimeters (mm)
- kleuren zijn indicatief en kunnen afwijken van de werkelijkheid
- posities van installatiepunten zijn indicatief en kunnen afwijken van de werkelijkheid
- wijzigingen onder voorbehoud
- bij de tweede verdieping maatvoering aangegeven tot 1500+vl. lijn

bouwkundig

- hwa hemelwaterafvoer (exacte posities, zie geveltekeningen)
- GD geluidswerend binnendeurkozijn met binnendeur
- inspectieluik
- technische zone (plaatsing van installatie onderdelen kan nog wijzigen)

elektrotechnische installaties

- | | | | |
|----|---|----|--|
| 2 | wandcontactdoos met randaarde, 1 voudig | 2 | 2-fase aansluitpunt, tbv. elektrisch koken |
| 3 | wandcontactdoos met randaarde, 2 voudig | 3 | aansluitpunt, bedraad |
| 4 | schakelaar, enkelpolig | 4 | aansluitpunt, onbedraad |
| 5 | schakelaar, serie | 5 | aansluitpunt, onbedraad, telefonie |
| 6 | schakelaar, wissel | 6 | aansluitpunt, onbedraad, televisie |
| 7 | schakelaar met wandcontactdoos combinatie | 7 | rookmelder |
| 8 | plafondlichtpunt (excl. armatuur) | 8 | beldrukker |
| 9 | wandlichtpunt (excl. armatuur), hoogte 1,8m | 9 | schel / deurbel |
| 10 | Aansluitpunten keuken conform 'nultekening' | 10 | werkschakelaar |

verwarmingsinstallaties

- | | | | |
|---|--|---|-------------|
| 1 | warmteunit t.b.v. aflevering stadsverwarming | 1 | expansievat |
| 2 | verdelers t.b.v. vloerverwarming (cvv) | | |
| 3 | thermostaat | | |
| 4 | radiator | | |
| 5 | ruimte vloerverwarming | | |

waterinstallaties en binnenriolering

- | | |
|----|--|
| *K | aansluiting koudwater |
| *W | aansluiting warmwater |
| ⊗A | afvoerpunt binnenriolering |
| WM | opstelplaats wasmachine (aansluiting koudwater / afvoerpunt binnenriolering) |
| WD | opstelplaats wadroger |

ventilatie- en luchtbehandelingsinstallatie

- | | |
|---|---|
| V | ventilatie toevoer voorziening (rooster in gevel) |
| V | ventilatie afvoer voorziening (rozet in plafond / wand) |
| ⊗ | mechanische ventilatie motorunit |
| ⊗ | CO2 sensor / aansluiting mechanische ventilatie motorunit |




voorgevel
schaal 1:100




achtergevel
schaal 1:100



linkergevel
schaal 1:100

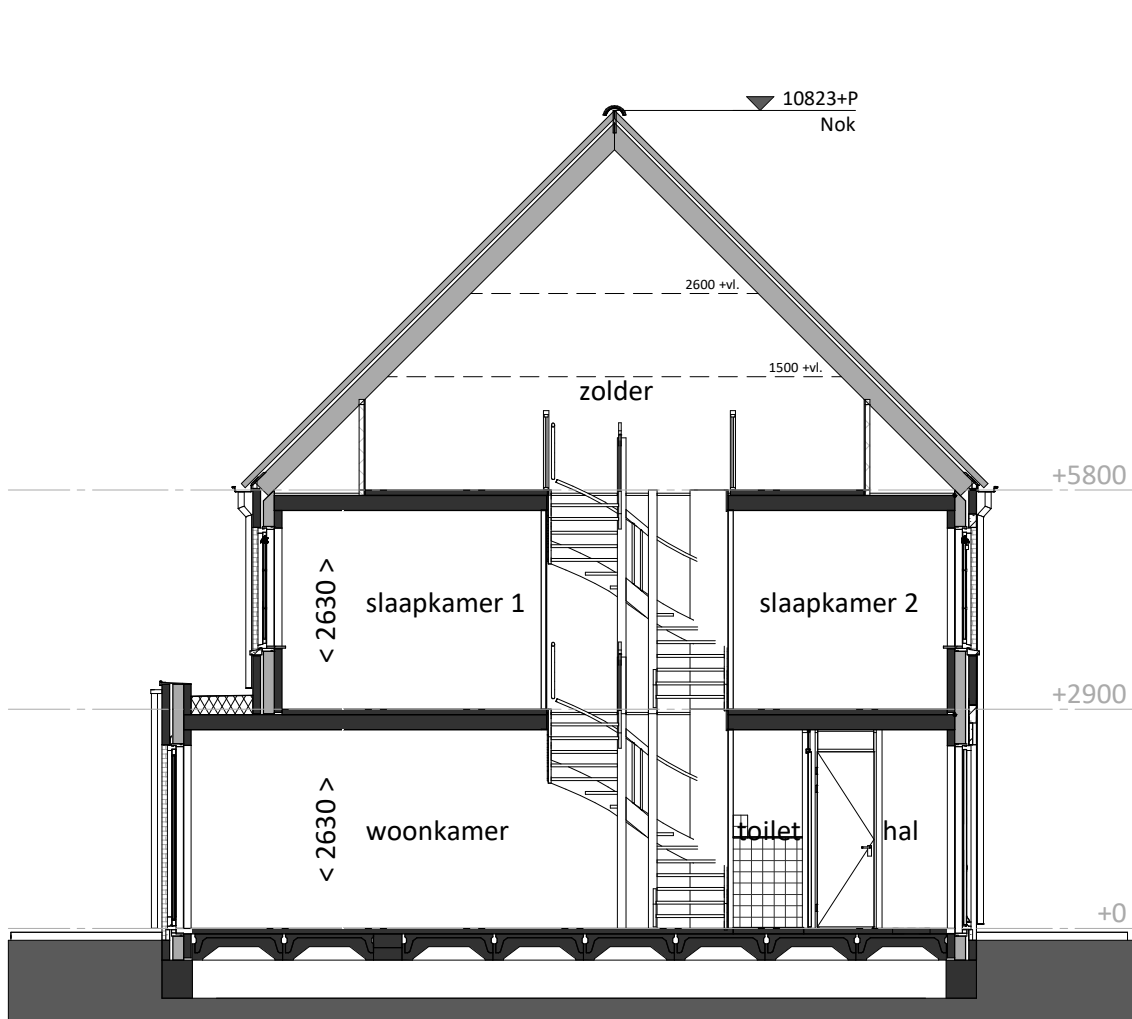


doorsnede
schaal 1:100

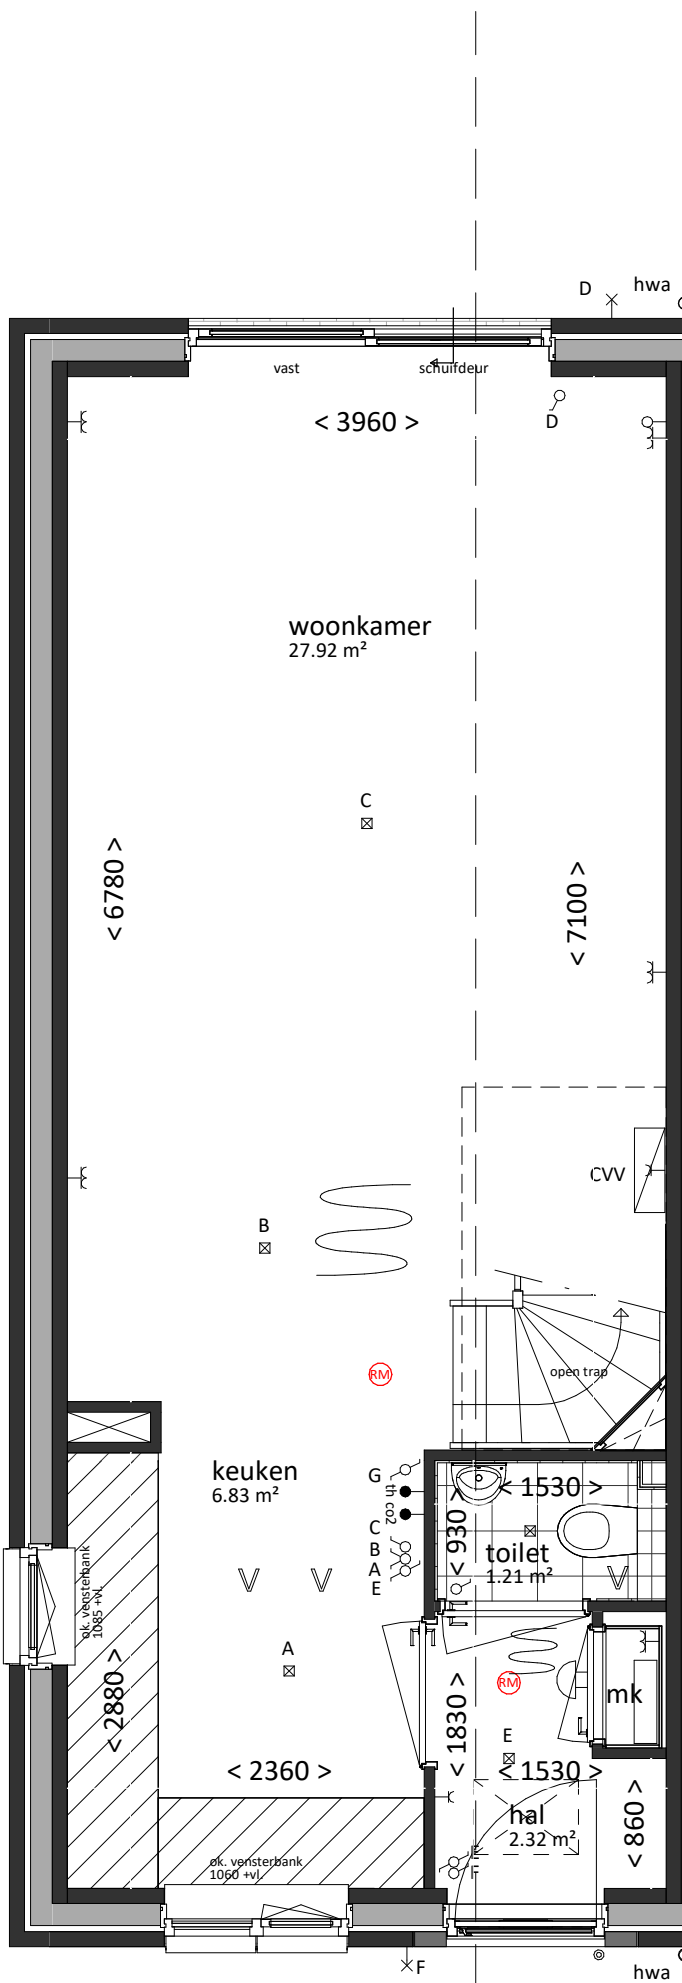


VK - type A2-K sp

begane grond
bk. vloer = P = 0
schaal 1:50

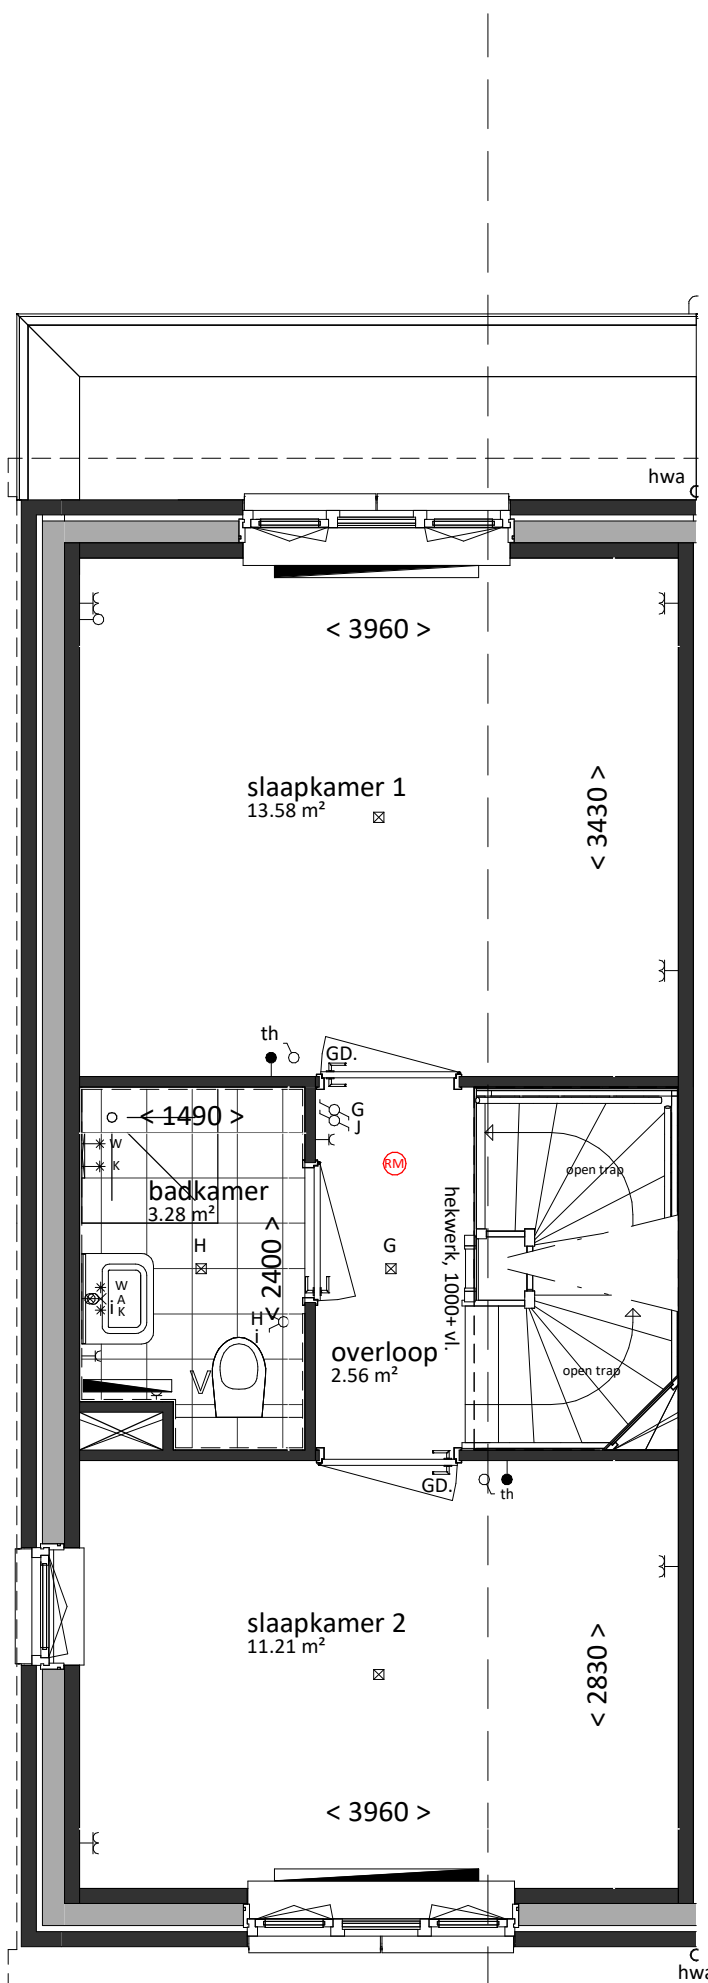

VK - type A2-K sp

eerste verdieping
bk. vloer = 2900+
schaal 1:50

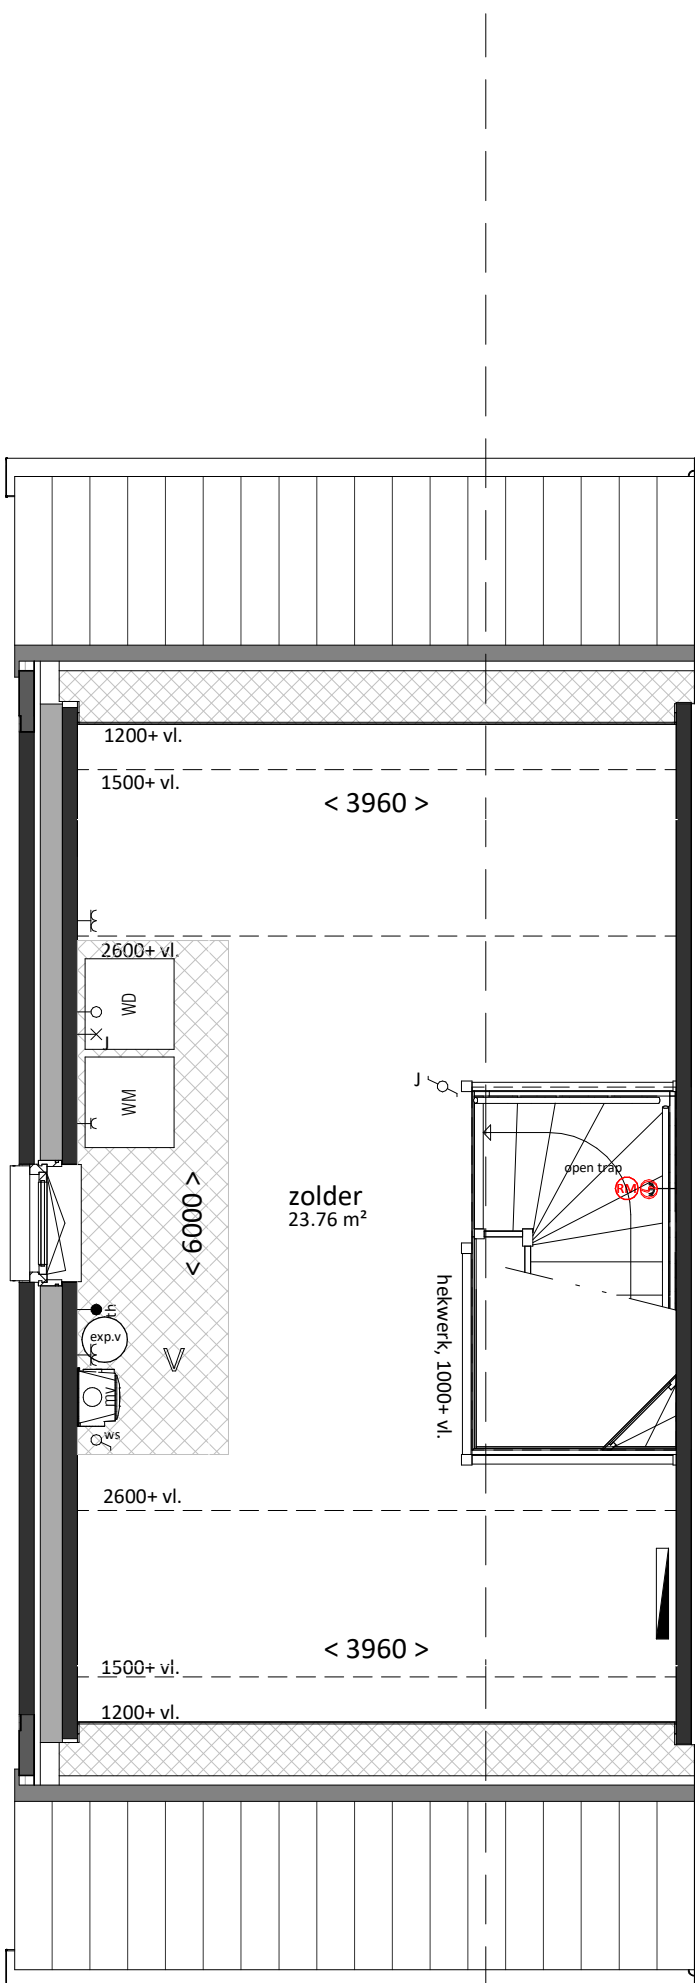

VK - type A2-K sp

tweede verdieping
bk. vloer = 5800+
schaal 1:50

Woning, type A2-K sp

bruto inhoud	gebruiksoppervlak
419.9 m³	98.2 m²
bouwnummers	
222	



Van Mierlo Bouwprojecten BV

REALISATIE

Aartsdijkweg 1, 2676 LE Maasdijk

info@vmierlo.nl

www.vmierlo.nl



project
Lierkwartier Aan de Lanen
De Lier

onderdeel
Type A2-K sp

getekend
schaal
1:50/1:100
formaat
A1

projectnummer

P20295

bladnummer

VK-104

datum 26-03-2021