





voorgevel
schaal 1:100

0m 1m 2m 3m 4m 5m

achtergevel
schaal 1:100

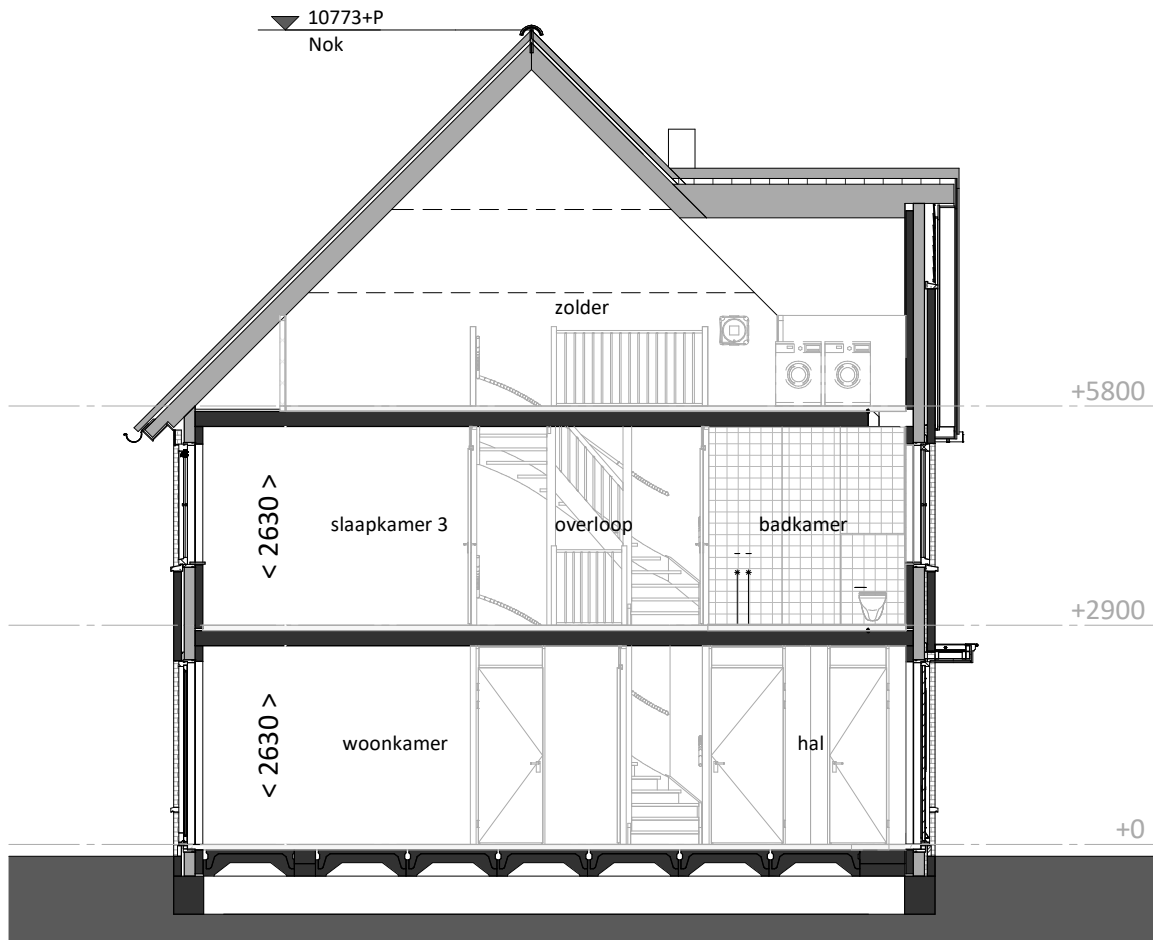

doorsnede
schaal 1:100

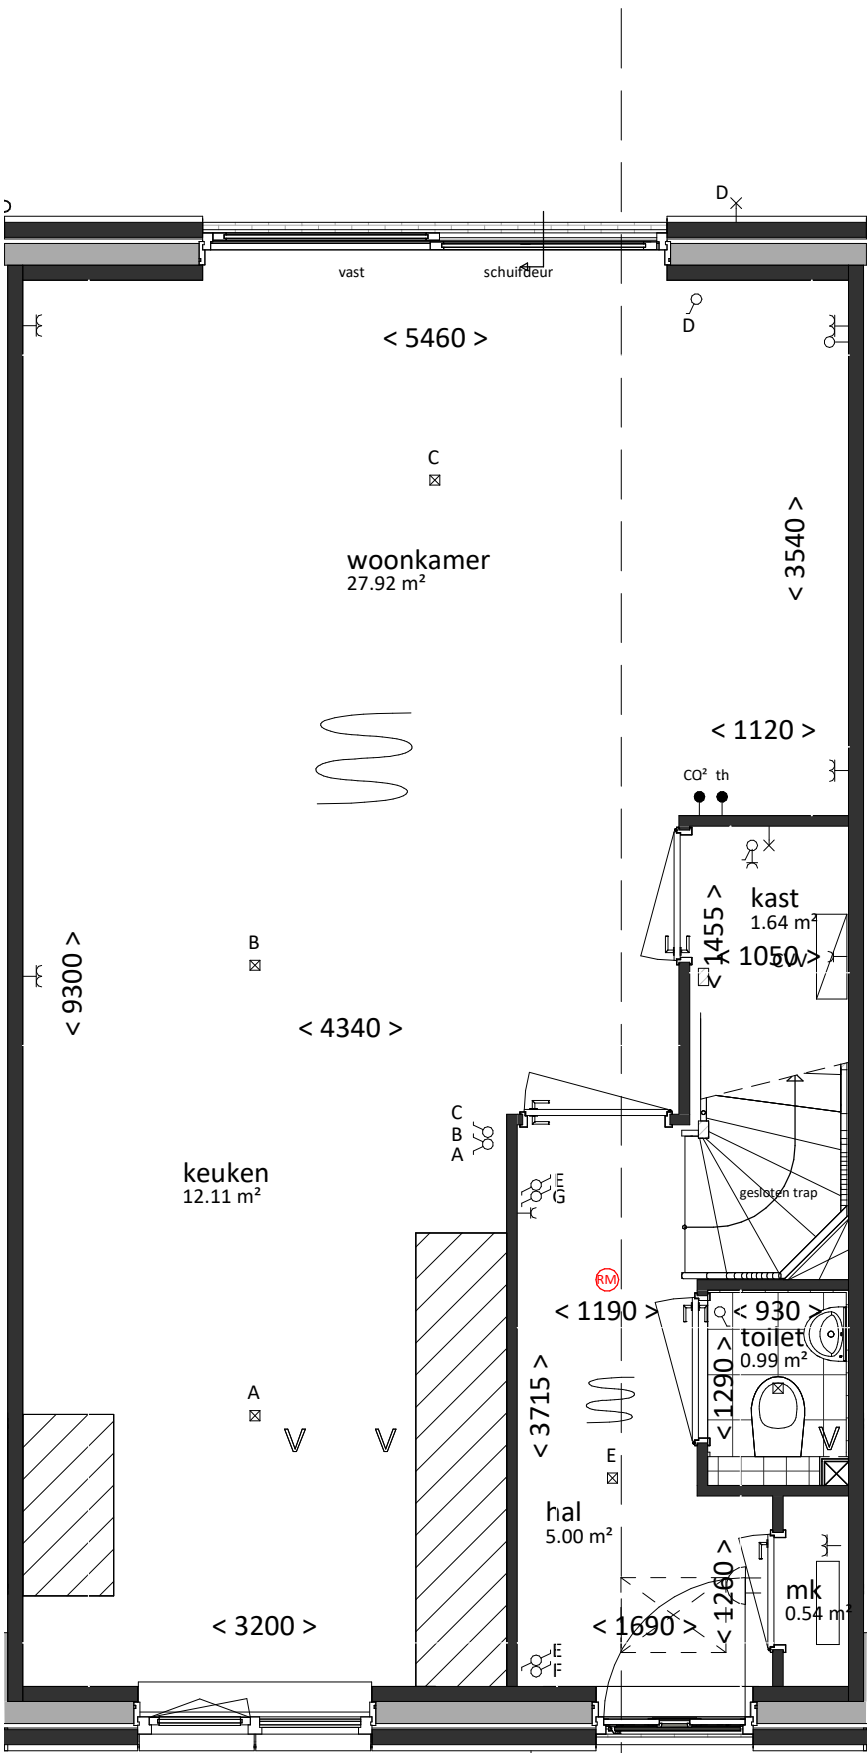


VK type C2-L sp

Beukmaat 5700


begane grond
bk. vloer = P = 0
schaal 1:50

0m 1m 2m 3m 4m 5m

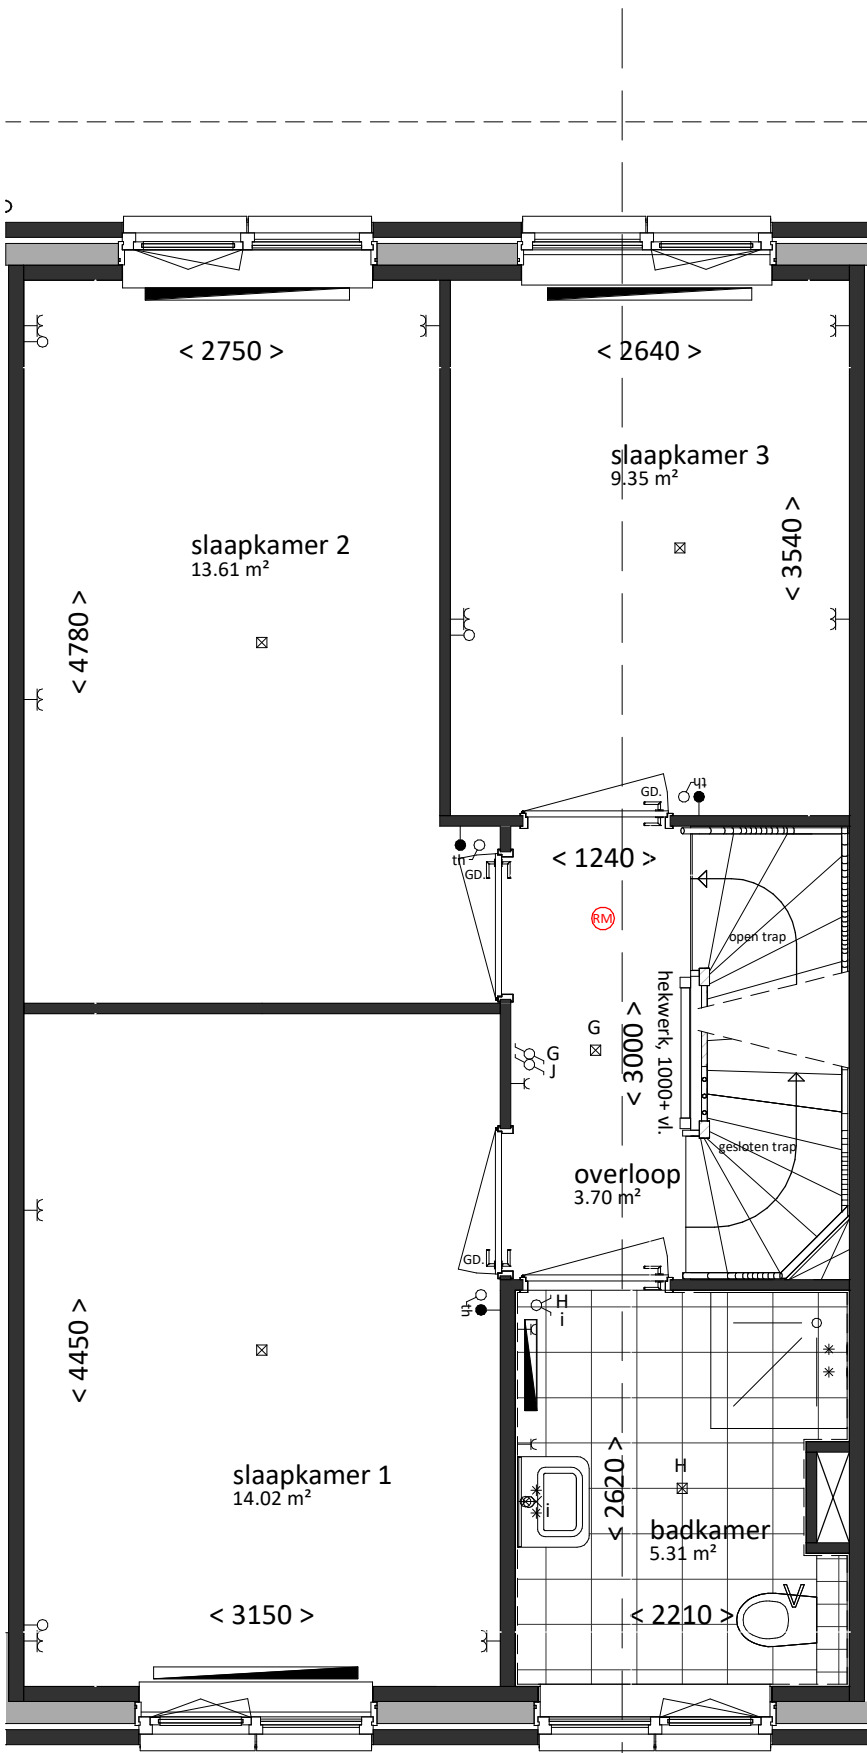

VK type C2-L sp

eerste verdieping
bk. vloer = 2900+
schaal 1:50

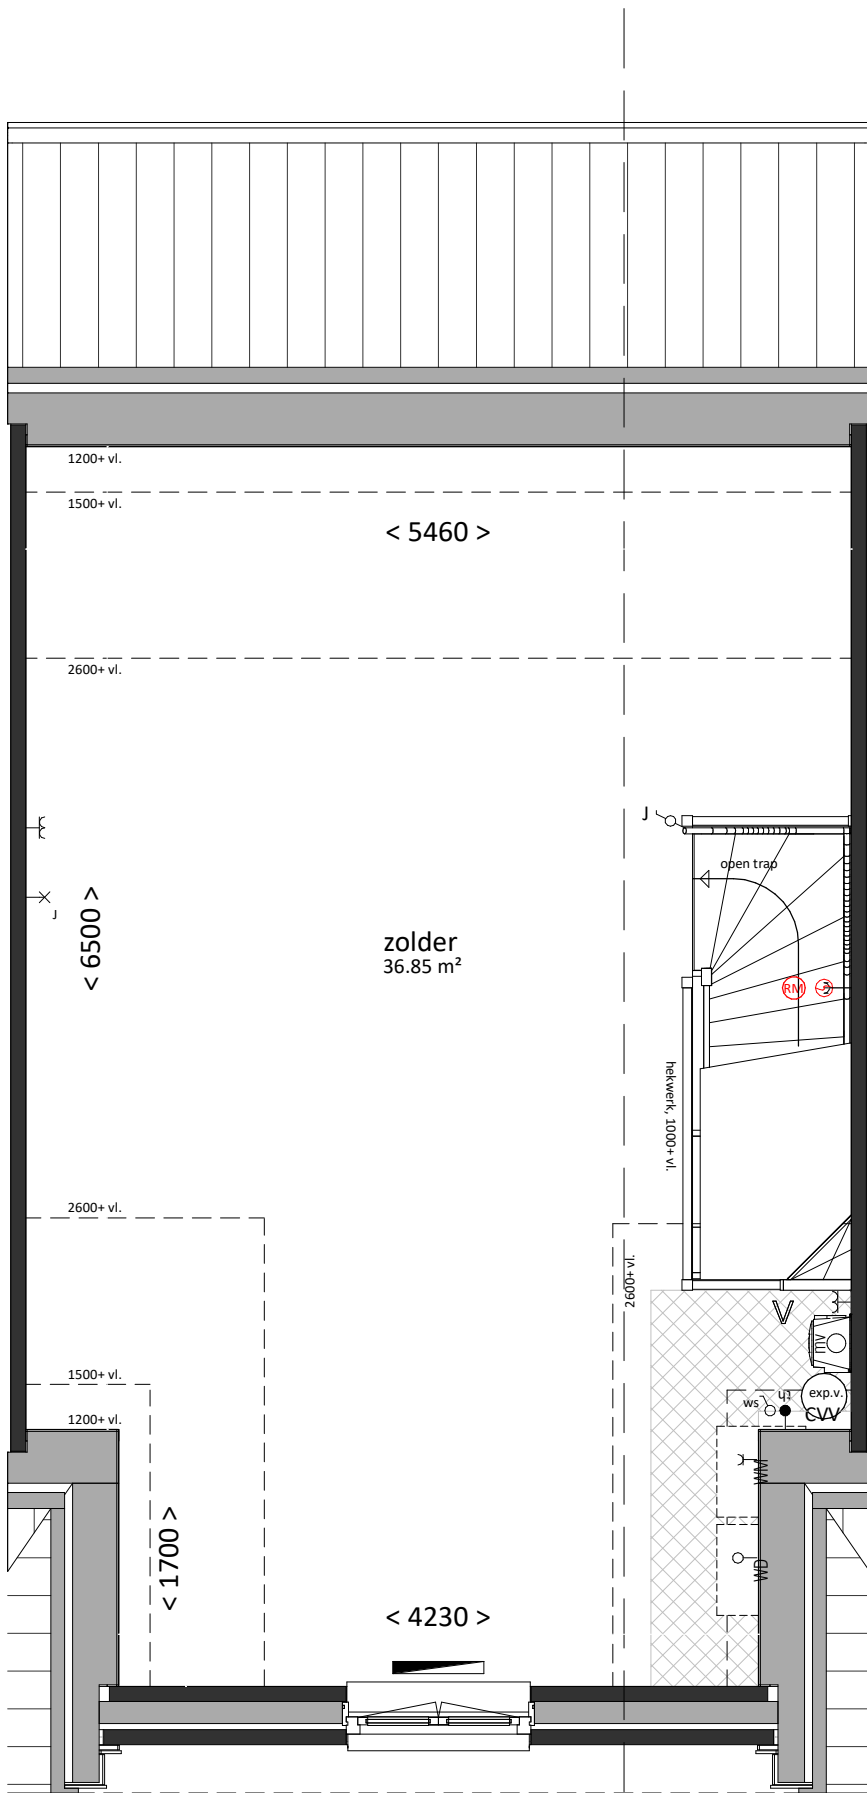

VK type C2-L sp

tweede verdieping
bk. vloer = 5800+
schaal 1:50

renvooi

algemeen

- alle maatvoering is aangegeven in millimeters (mm)
- kleuren zijn indicatief en kunnen afwijken van de werkelijkheid
- posities van installatiepunten zijn indicatief en kunnen afwijken van de werkelijkheid
- wijzigingen onder voorbehoud
- bij de tweede verdieping maatvoering aangegeven tot 1500+vl. lijn

bouwkundig

hwa	hemelwaterafvoer (exacte posities, zie geveltekeningen)
GD	geluidswerend binnendeurkozijn met binnendeur
inspectie	inspectie
technische	technische zone (plaatsing van installatie onderdelen kan nog wijzigen)

elektrotechnische installaties

wandcontactdoos met randaarde, 1 voudig	2-fase aansluitpunt, tbv. elektrisch koken
wandcontactdoos met randaarde, 2 voudig	aansluitpunt, bedraad
schakelaar, enkelpolig	aansluitpunt, onbedraad
schakelaar, serie	aansluitpunt, onbedraad, telefonie
schakelaar, wissel	aansluitpunt, onbedraad, televisie
schakelaar met wandcontactdoos combinatie	rookmelder
plafondlichtpunt (excl. armatuur)	beldrukker
wandlichtpunt (excl. armatuur), hoogte 1,8m	schel / deurbel
aansluitpunten keuken conform 'nultekening'	werkschakelaar

verwarmingsinstallaties

warmteunit t.b.v. aflevering stadsverwarming
verdelers t.b.v. vloerverwarming (cvv)
thermostaat
radiator
ruimte vloerverwarming

waterinstallaties en binnenriolering

*K	aansluiting koudwater
*W	aansluiting warmwater
⊗A	afvoerpunt binnenriolering
WM	opstelplaats wasmachine (aansluiting koudwater / afvoerpunt binnenriolering)

ventilatie- en luchtbehandelingsinstallatie

V	ventilatie toevoer voorziening (rooster in gevel)
V	ventilatie afvoer voorziening (rozet in plafond / wand)
motor	mechanische ventilatie motorunit
CO2	CO2 sensor / aansluiting mechanische ventilatie motorunit

Woning, type C2-L sp

bruto inhoud	gebruiksoppervlakte
531 m ³	141 m ²
bouwnummers	
437	

VAN MIERLO
BOUW & ONTWIKKELING

LK
LIERKWARTIER

datum 02-07-2021

Van Mierlo Bouwprojecten BV

REALISATIE

project
Lierkwartier Aan de Lanen
De Lier

onderdeel
Type C2-L sp
bwnr.437

Aartsdijkweg 1, 2676 LE Maasdiijk

info@vmierlo.nl
www.vmierlo.nl

getekend
FORM

projectnummer
P20295

bladnummer

VK-175

schaal
1:50/1:100

formaat
A1