

# renvooi

## algemeen

- alle maatvoering is aangegeven in millimeters (mm)
- kleuren zijn indicatief en kunnen afwijken van de werkelijkheid
- posities van installatiepunten zijn indicatief en kunnen afwijken van de werkelijkheid
- wijzigingen onder voorbehoud
- bij de tweede verdieping maatvoering aangegeven tot 1500+vl. lijn

## bouwkundig

hwa	hemelwaterafvoer (exacte posities, zie geveltekeningen)
GD	geluidswerend binnendeurzij met binnendeur
	inspectieluik
	technische zone (plaatsing van installatie onderdelen kan nog wijzigen)

## elektrotechnische installaties

	wandcontactdoos met randaarde, 1 voudig		2-fase aansluitpunt, tbv. elektrisch koken
	wandcontactdoos met randaarde, 2 voudig		aansluitpunt, bedraad
	schakelaar, enkelpolig		aansluitpunt, onbedraad
	schakelaar, serie		aansluitpunt, onbedraad, televisie
	schakelaar, wissel		rookmelder
	schakelaar met wandcontactdoos combinatie		beldrukker
	plafondlichtpunt (excl. armatuur)		schel / deurbel
	wandlichtpunt (excl. armatuur), hoogte 1,8m		
	aansluitpunten keuken conform 'nultekening'		

## verwarmingsinstallaties

	warmteunit t.b.v. aflevering stadsverwarming
	verdelersymbol t.b.v. vloerverwarming (cvv)
	thermostaat
	radiator
	ruimte vloerverwarming

## waterinstallaties en binnenriolering


*K	aansluiting koudwater
*W	aansluiting warmwater
⊗A	afvoerpunt binnenriolering
WM	opstelplaats wasmachine (aansluiting koudwater / afvoerpunt binnenriolering)

## ventilatie- en luchtbehandelingsinstallatie


	ventilatie toevoer voorziening (rooster in gevel)
	ventilatie afvoer voorziening (rozet in plafond / wand)
	mechanische ventilatie motorunit
	CO2 sensor / aansluiting mechanische ventilatie motorunit




voorgevel  
schaal 1:100

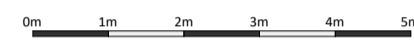


achtergevel  
schaal 1:100

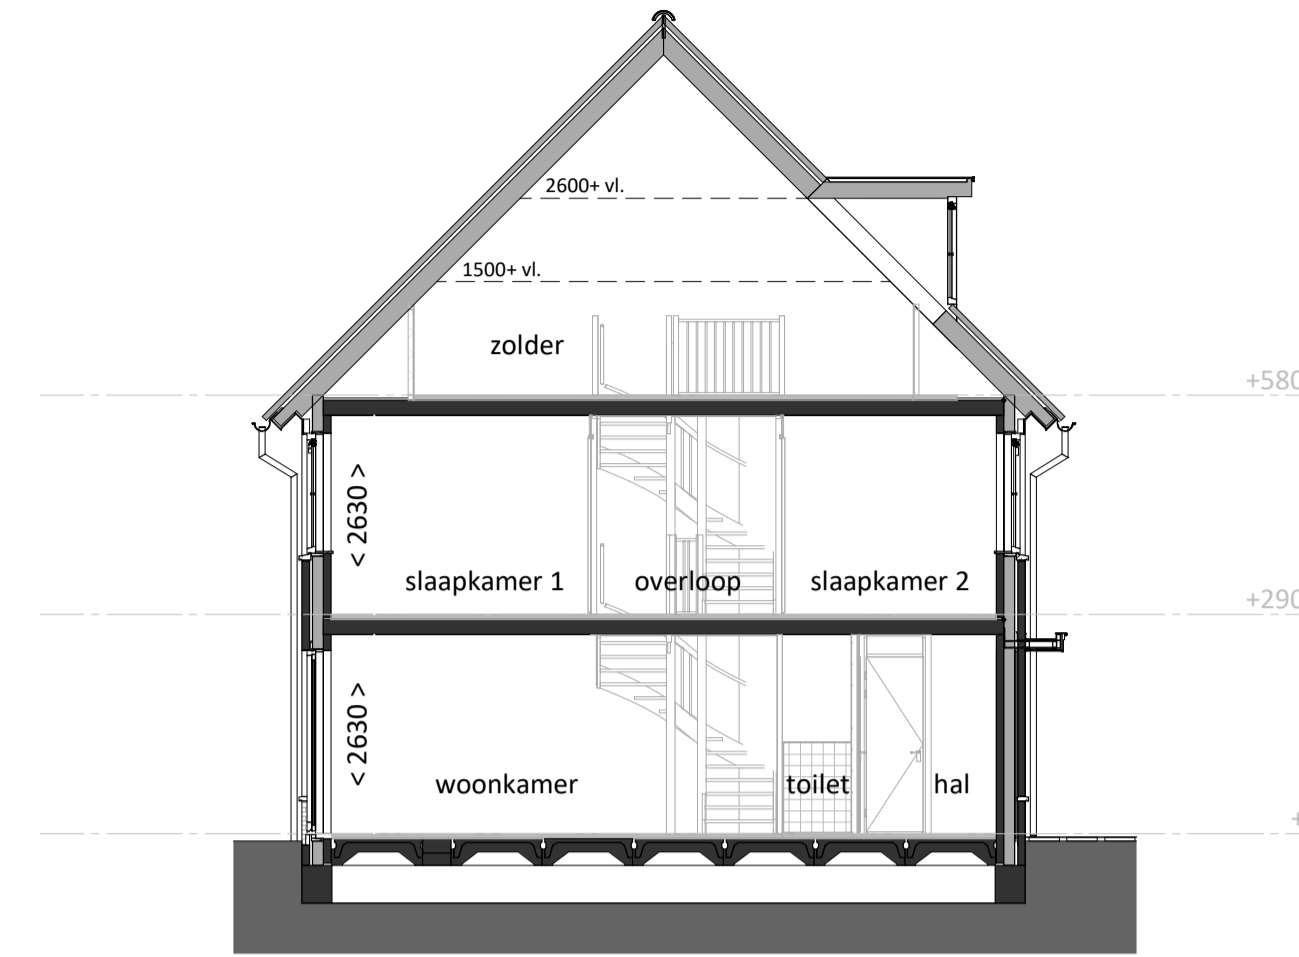


doorsnede  
schaal 1:100

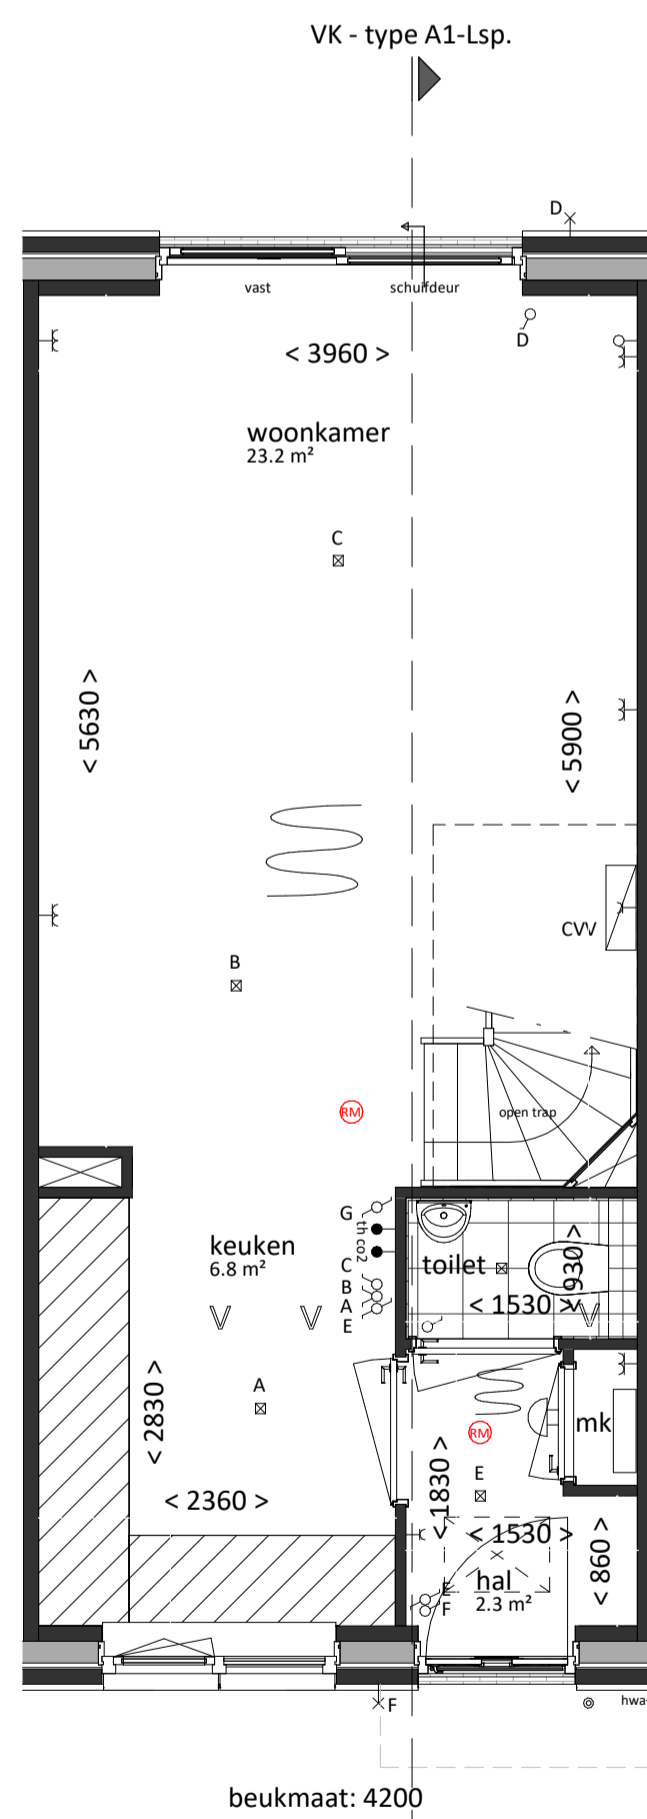

begane grond  
bk. vloer = P = 0  
schaal 1:50

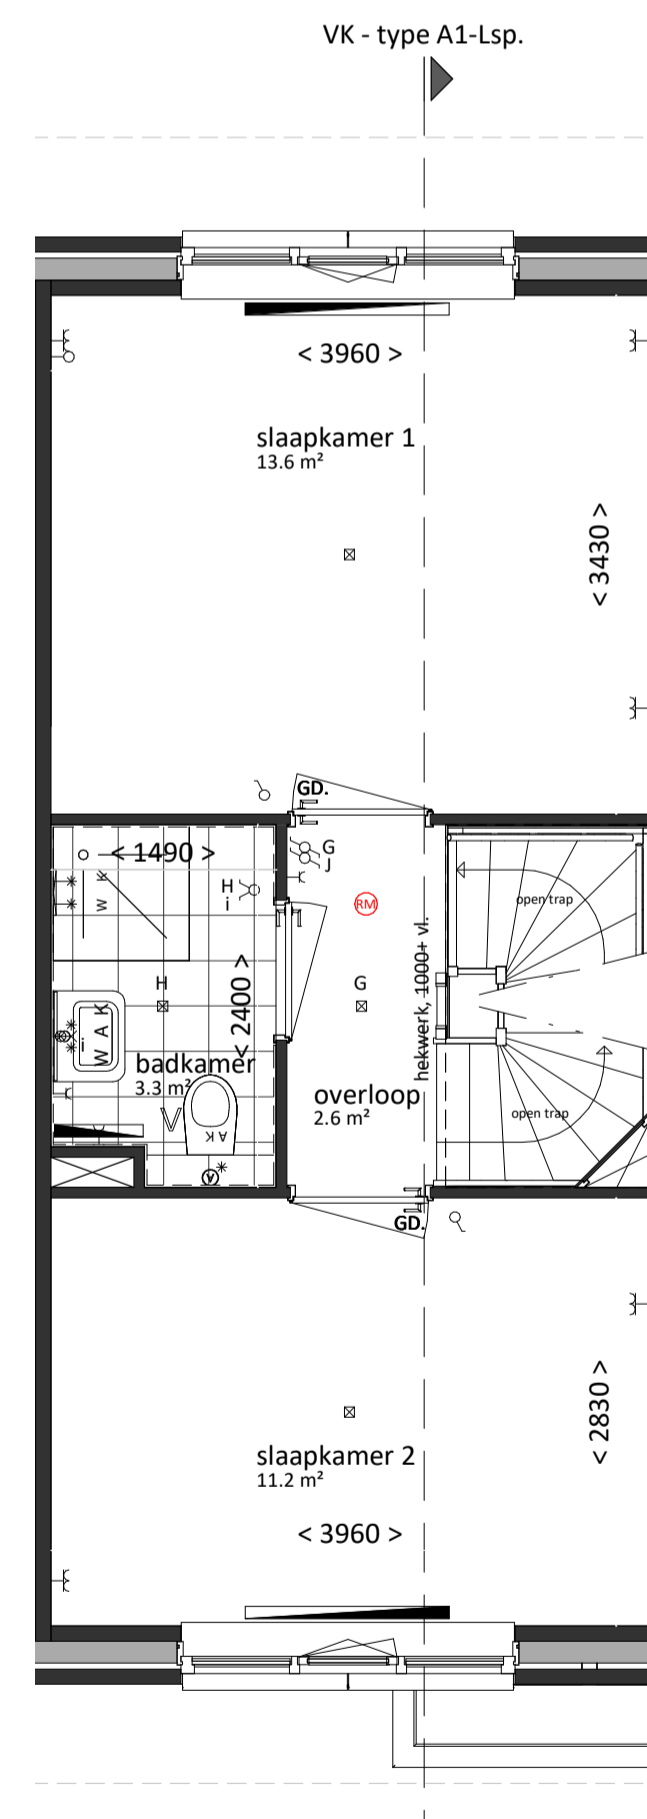

eerste verdieping  
bk. vloer = 2900+  
schaal 1:50

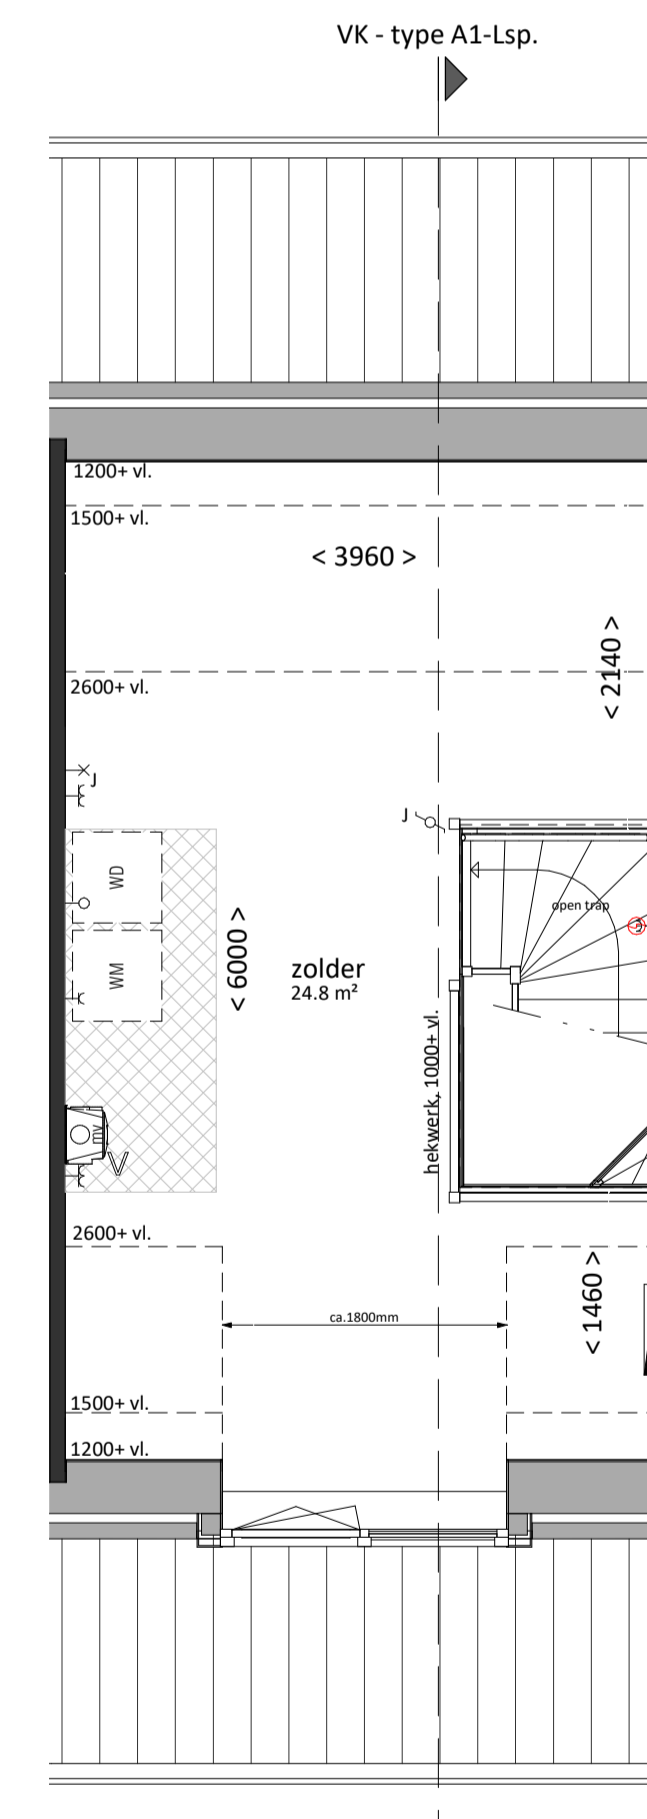

tweede verdieping  
bk. vloer = 5800+  
schaal 1:50

## Woning, type A1sp-L

bruto vloeroppervlak	bruto inhoud	gebruiksoppervlak
121 m²	349 m³	93 m²
bouwnummers fase 1		
62		



Van Mierlo Bouwprojecten BV

REALISATIE

project  
Lierkwartier  
De Lier  
onderdeel  
Type A1sp-L

Aartsdijkweg 1, 2676 LE Maasdijk

info@vmierlo.nl

www.vmierlo.nl

getekend schaal formaat  
**FORM** 1:50 / 1:100 A1

projectnummer

**P19255**

bladnummer

**VK-101\_D**

datum 12-03-2020



LIERKWARTIER