

renvooi

algemeen

- alle maatvoering is aangegeven in milimeters (mm)
- kleuren zijn indicatief en kunnen afwijken van de werkelijkheid
- posities van installatiepunten zijn indicatief en kunnen afwijken van de werkelijkheid
- wijzigingen onder voorbehoud
- bij de tweede verdieping maatvoering aangegeven tot 1500+vl. lijn

bouwkundig

hwa	hemelwaterafvoer (exacte posities, zie geveltekeningen)
GD	geluidswerend binnendeurkozijn met binnendeur
	inspectieluik
	technische zone (plaatsing van installatie onderdelen kan nog wijzigen)

elektrotechnische installaties

	wandcontactdoos met randaarde, 1 voudig		2-fase aansluitpunt, tbv. elektrisch koken
	wandcontactdoos met randaarde, 2 voudig		aansluitpunt, bedraad
	schakelaar, enkelpolig		aansluitpunt, onbedraad
	schakelaar, serie		aansluitpunt, onbedraad, telefonie
	schakelaar, wissel		aansluitpunt, onbedraad, televisie
	schakelaar met wandcontactdoos combinatie		rookmelder
	plafondlichtpunt (excl. armatuur)		beldrukker
	wandlichtpunt (excl. armatuur), hoogte 1,8m		schel / deurbel
	aansluitpunten keuken conform 'nultekening'		werkschakelaar

verwarmingsinstallaties

	warmteunit t.b.v. aflevering stadsverwarming
	verdeler t.b.v. vloerverwarming (cvv)
	thermostaat
	radiator
	ruimte vloerverwarming

waterinstallaties en binnenriolering

*K	aansluiting koudwater
*W	aansluiting warmwater
⊗A	afvoerpunt binnenriolering
WM	opstelplaats wasmachine (aansluiting koudwater / afvoerpunt binnenriolering)

ventilatie- en luchtbehandelingsinstallatie


V	ventilatie toevoer voorziening (rooster in gevel)
V	ventilatie afvoer voorziening (rozet in plafond / wand)
	mechanische ventilatie motorunit
	CO2 sensor / aansluiting mechanische ventilatie motorunit




voorgevel
schaal 1:100

0m 1m 2m 3m 4m 5m

achtergevel
schaal 1:100

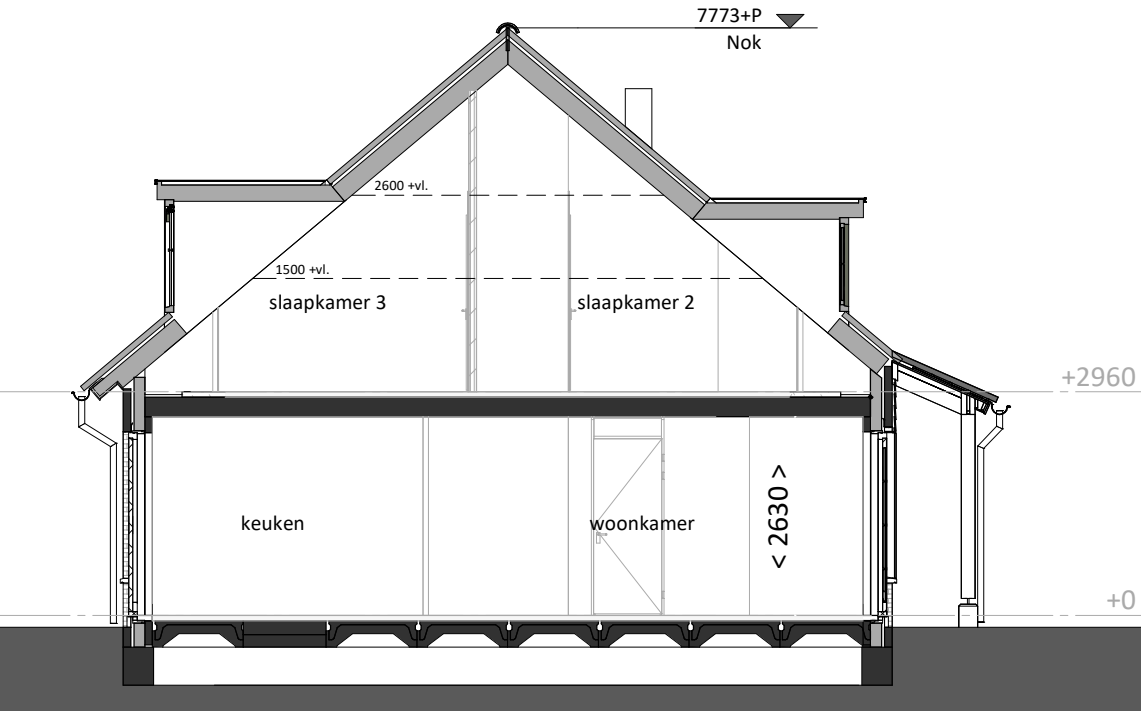


doorsnede
schaal 1:100

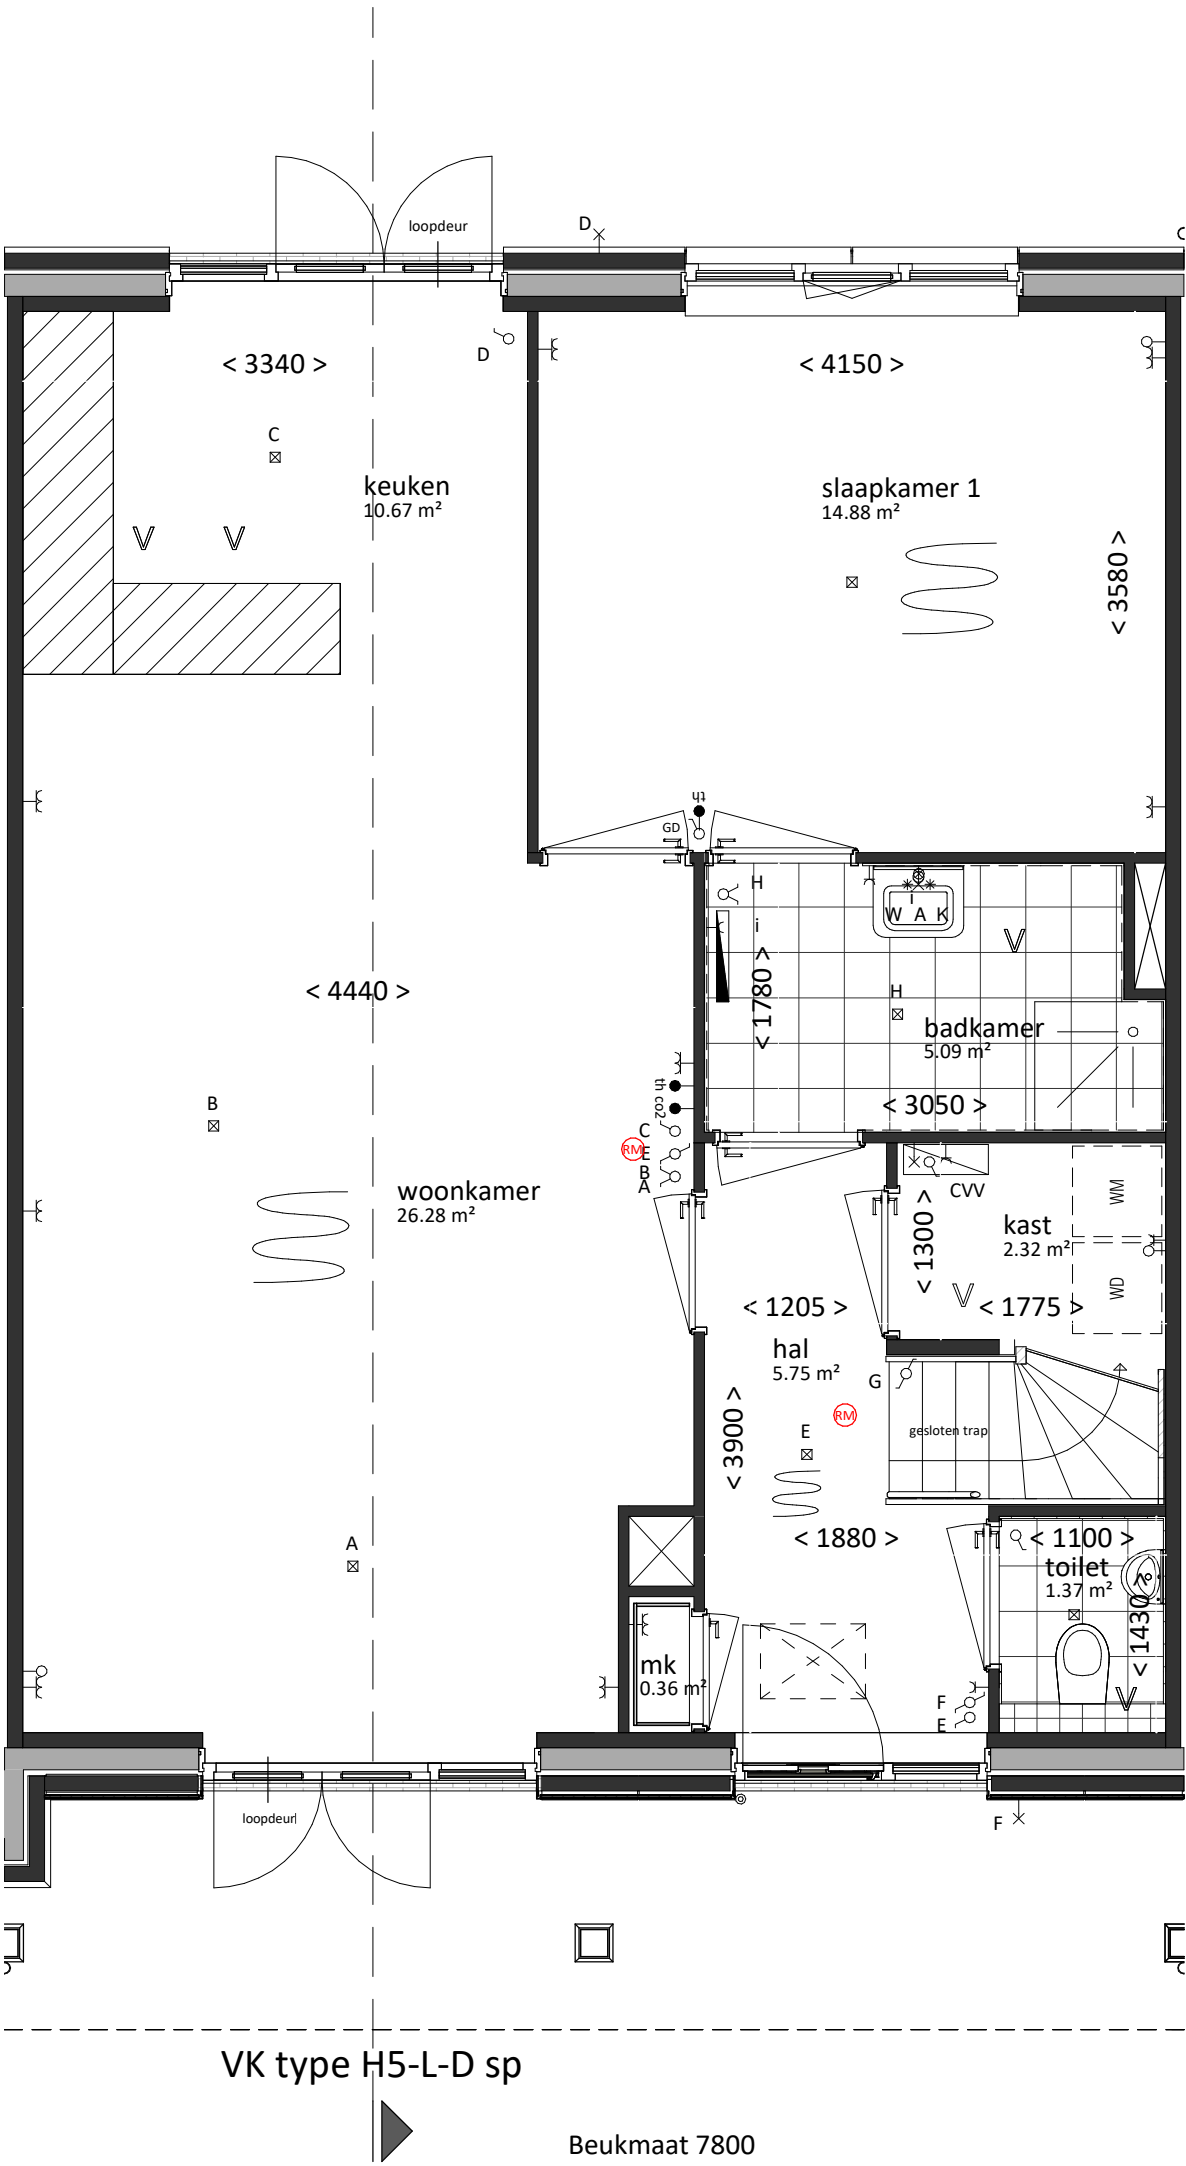

begane grond
bk. vloer = P = 0
schaal 1:50

0m 1m 2m 3m 4m 5m

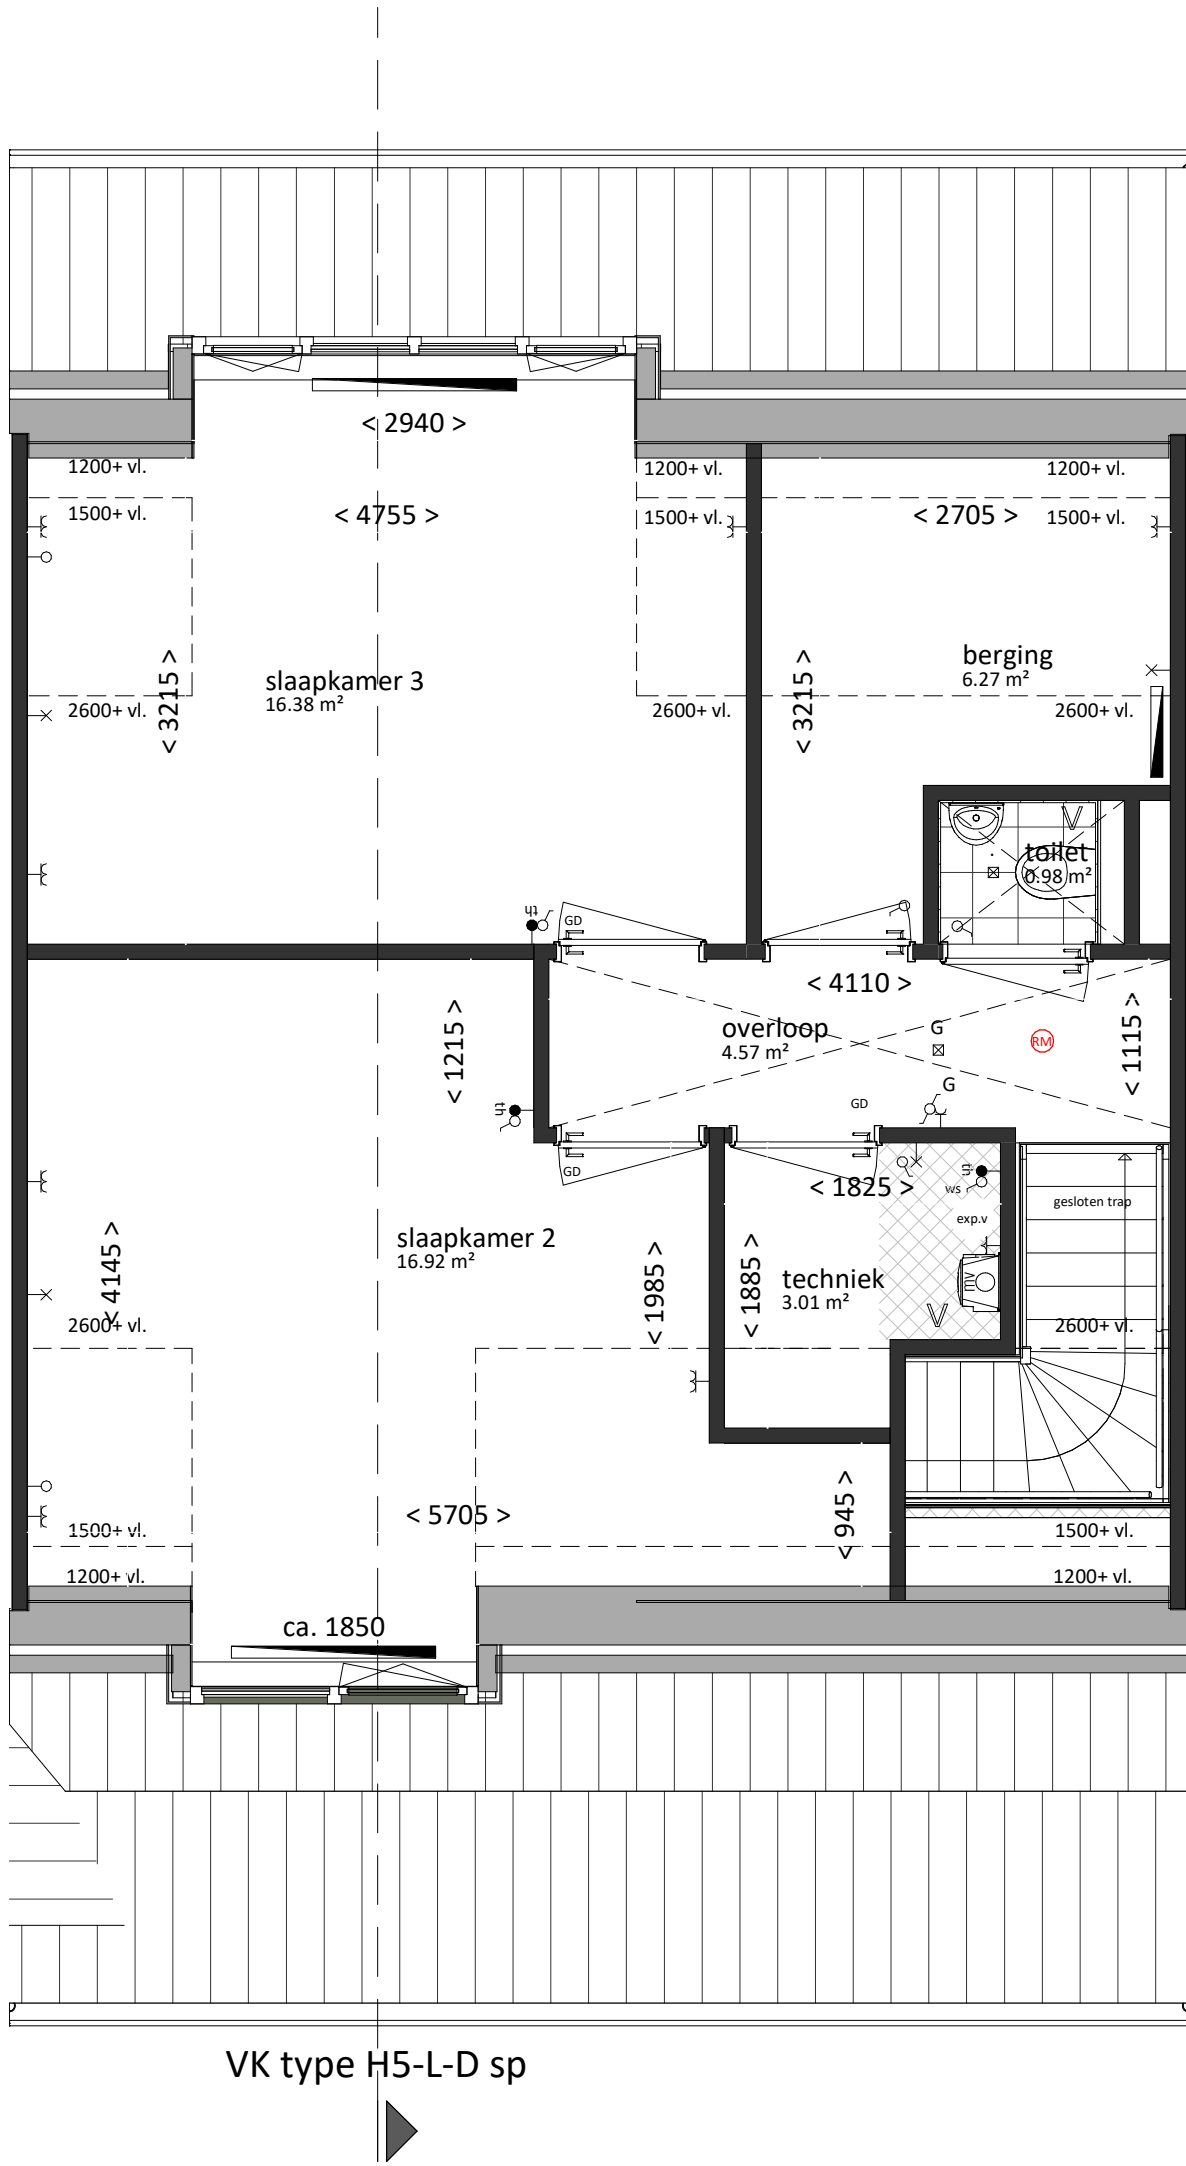

eerste verdieping
bk. vloer = 2960+
schaal 1:50

Woning, type H5-L-D sp

bruto inhoud	gebruiksoppervlak
488 m³	127 m²
bouwnummers	
430	

	Van Mierlo Bouwprojecten BV		Aartsdijkweg 1, 2676 LE Maasdijk	
	REALISATIE		info@vmierlo.nl www.vmierlo.nl	
	project	Lierkwartier Aan de Lanen De Lier	getekend FORM	schaal 1:50/1:100
	onderdeel	Type H5-L-D sp bwnr.430	projectnummer P20295	formaat A1
datum	02-07-2021		bladnummer VK-187	