





voorgevel
schaal 1:100



achtergevel
schaal 1:100

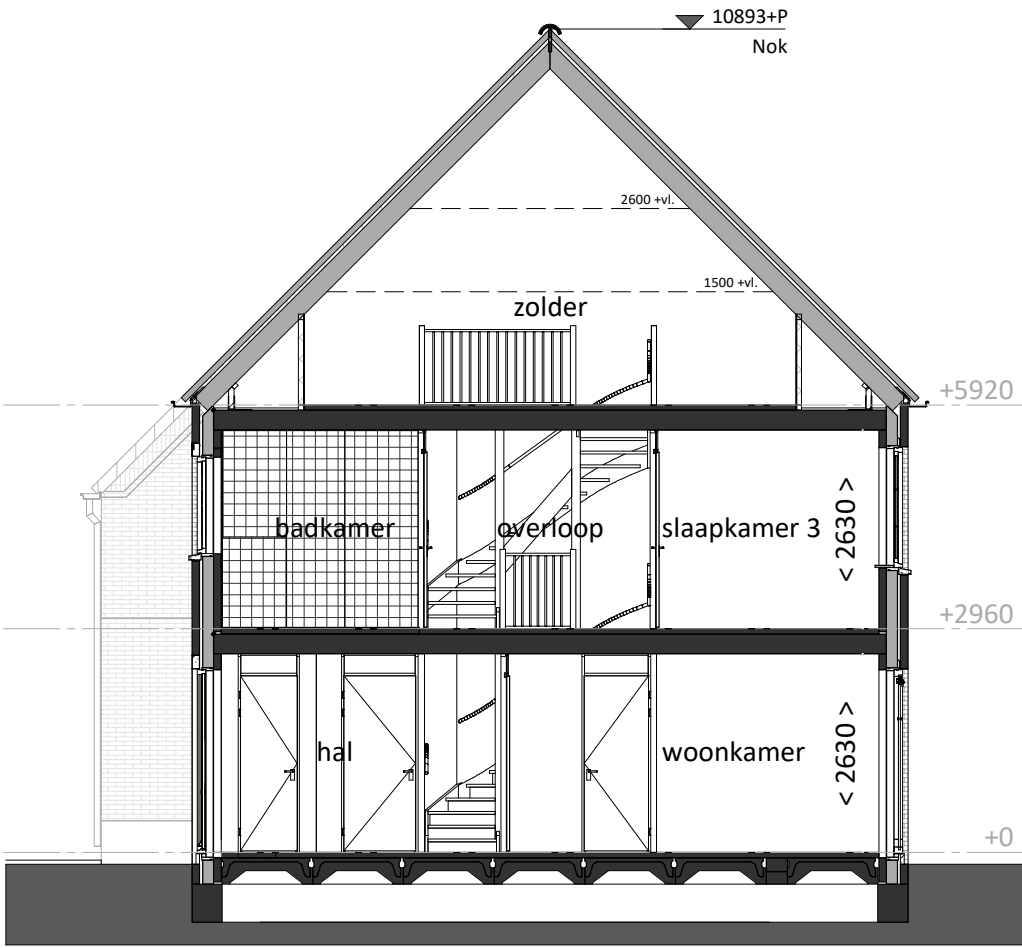


doorsnede
schaal 1:100

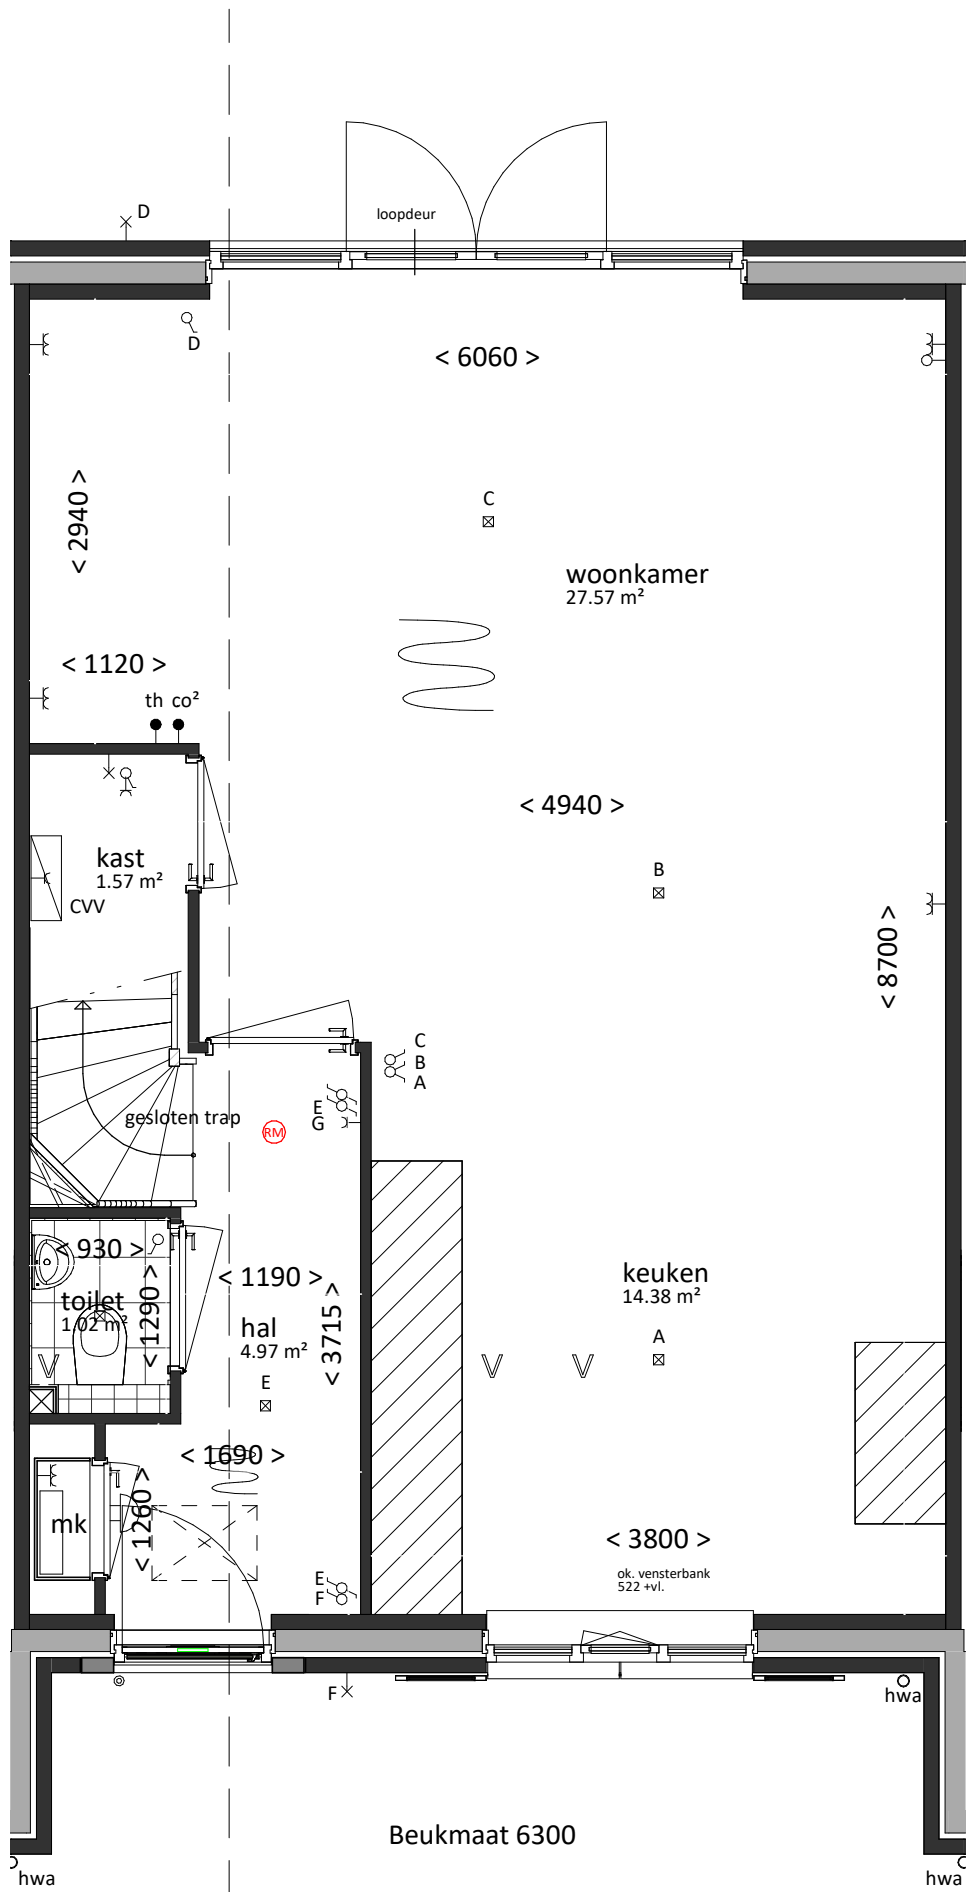


VK - type D1-K

begane grond
bk. vloer = P = 0
schaal 1:50

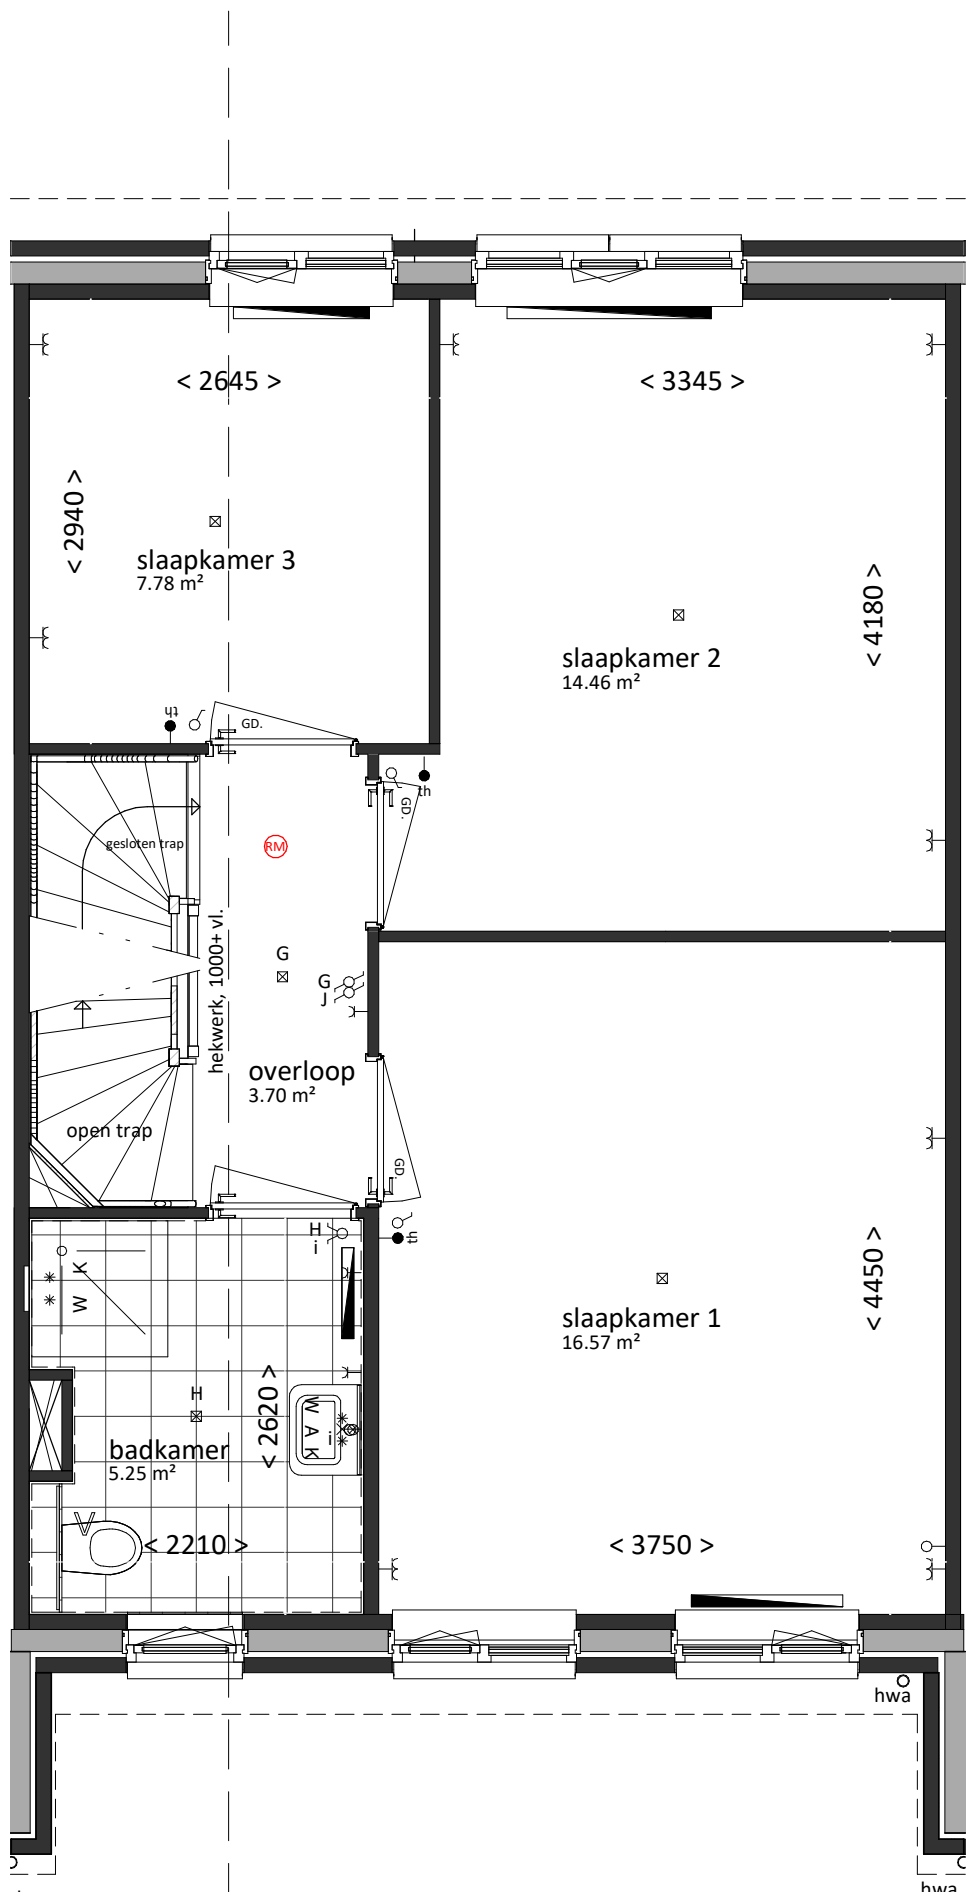

VK - type D1-K

eerste verdieping
bk. vloer = 2960+
schaal 1:50

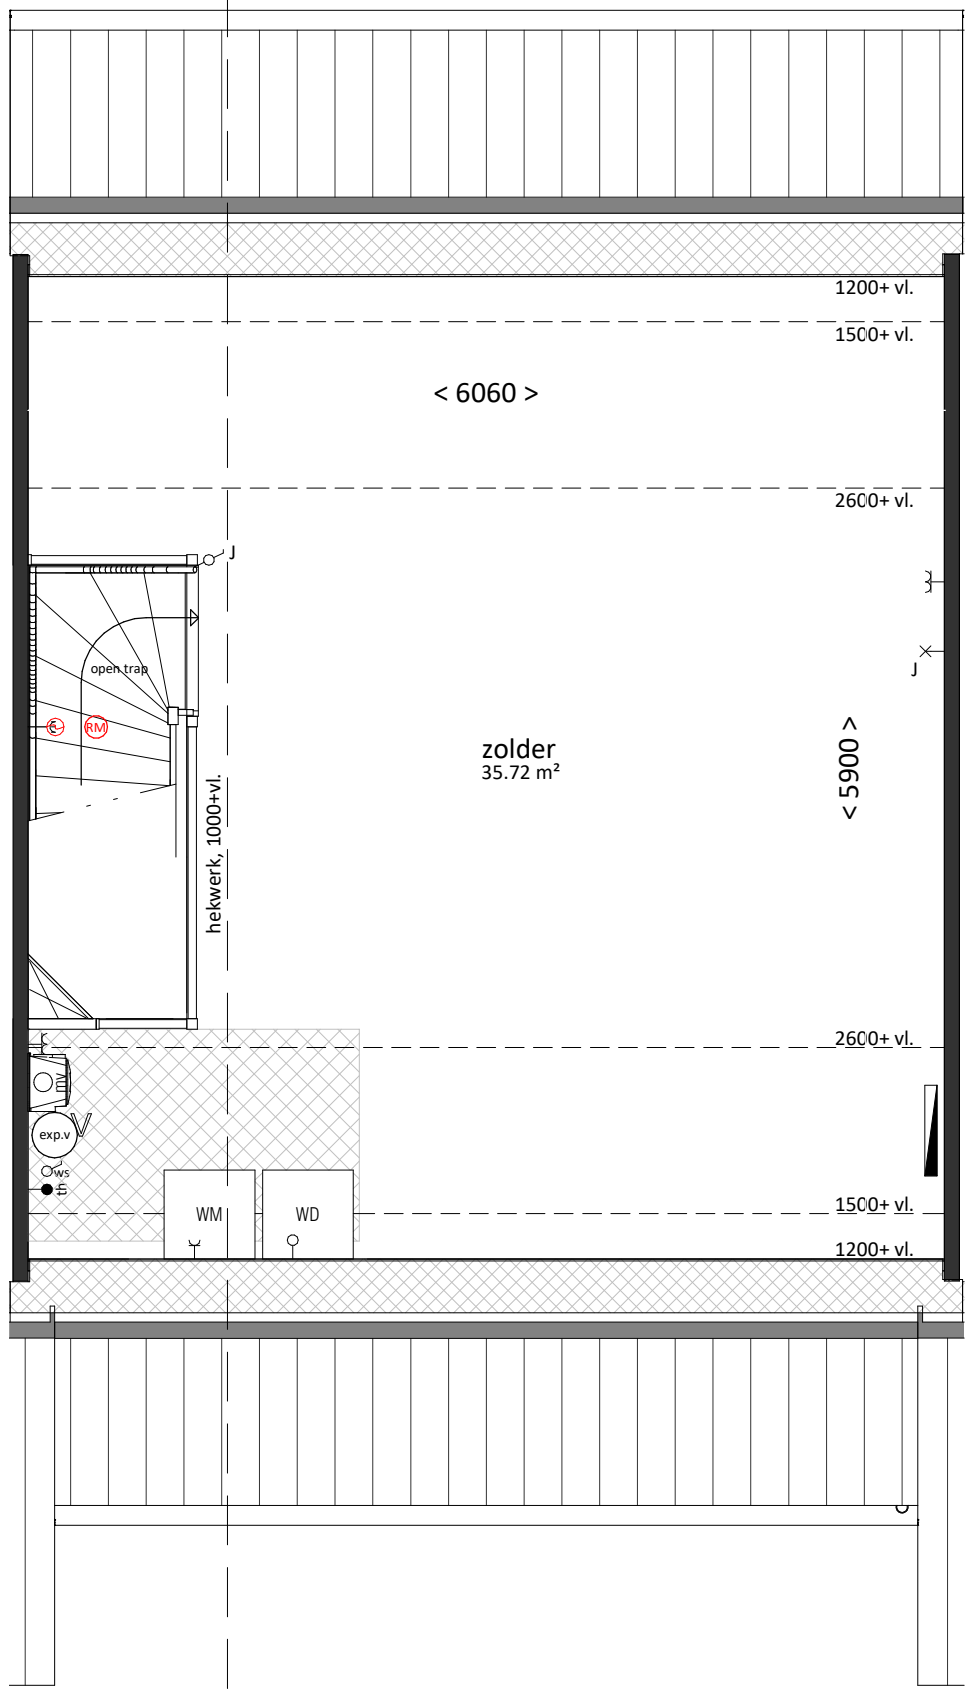

tweede verdieping
bk. vloer = 5920+
schaal 1:50
VK - type D1-K

renvooi

algemeen

- alle maatvoering is aangegeven in millimeters (mm)
- kleuren zijn indicatief en kunnen afwijken van de werkelijkheid
- posities van installatiepunten zijn indicatief en kunnen afwijken van de werkelijkheid
- wijzigingen onder voorbehoud
- bij de tweede verdieping maatvoering aangegeven tot 1500+vl. lijn

bouwkundig

hwa	hemelwaterafvoer (exacte posities, zie geveltekeningen)
GD	geluidswerend binnendeurkozijn met binnendeur
ins	inspectieluik
tech	technische zone (plaatsing van installatie onderdelen kan nog wijzigen)

elektrotechnische installaties

1	wandcontactdoos met randaarde, 1 voudig	1	2-fase aansluitpunt, tbv. elektrisch koken
2	wandcontactdoos met randaarde, 2 voudig	2	aansluitpunt, bedraad
3	schakelaar, enkelpolig	3	aansluitpunt, onbedraad
4	schakelaar, serie	4	aansluitpunt, onbedraad, telefonie
5	schakelaar, wissel	5	aansluitpunt, onbedraad, televisie
6	schakelaar met wandcontactdoos combinatie	6	rookmelder
7	plafondlichtpunt (excl. armatuur)	7	beldrukker
8	wandlichtpunt (excl. armatuur), hoogte 1,8m	8	schel / deurbel
Aansluitpunten keuken conform 'nultekening'			
9		9	werkschakelaar

verwarmingsinstallaties

1	warmteunit t.b.v. aflevering stadsverwarming	2	expansievat
2	verdeler t.b.v. vloerverwarming (cvv)		
3	thermostaat		
4	radiator		
5	ruimte vloerverwarming		

waterinstallaties en binnenriolering

*K	aansluiting koudwater
*W	aansluiting warmwater
⊗A	afvoerpunt binnenriolering
WM	opstelplaats wasmachine (aansluiting koudwater / afvoerpunt binnenriolering)
WD	opstelplaats wadroger

ventilatie- en luchtbehandelingsinstallatie

V	ventilatie toevoer voorziening (rooster in gevel)
V	ventilatie afvoer voorziening (rozet in plafond / wand)
V	mechanische ventilatie motorunit
CO2	CO2 sensor / aansluiting mechanische ventilatie motorunit

Woning, type D1-K

bruto inhoud	gebruiksoppervlak
560 m³	141.2 m²
bouwnummers	
225	

VAN MIERLO
BOUW & ONTWIKKELING

Van Mierlo Bouwprojecten BV

REALISATIE

Aartsdijkweg 1, 2676 LE Maasdijk

info@vmierlo.nl

www.vmierlo.nl



project

Lierkwartier Aan de Lanen

De Lier

onderdeel

Type D1-K

getekend

1:50/1:100

formaat

A1

projectnummer

P20295

bladnummer

VK-120

datum

26-03-2021