



voorgevel
schaal 1:100


0m 1m 2m 3m 4m 5m




rechttergevel
schaal 1:100



achtergevel
schaal 1:100

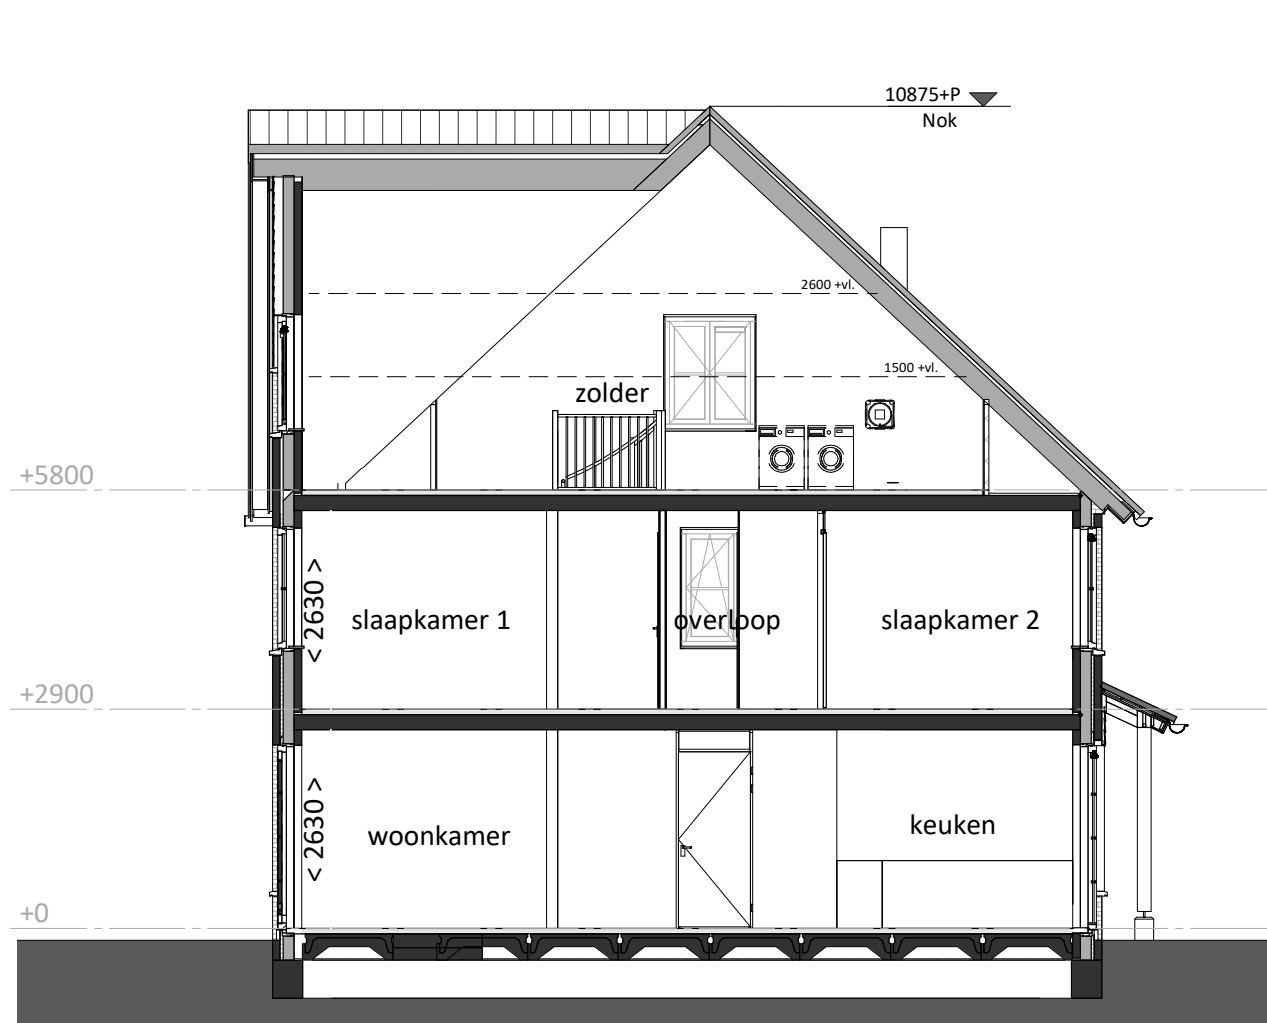


doorsnede
schaal 1:100

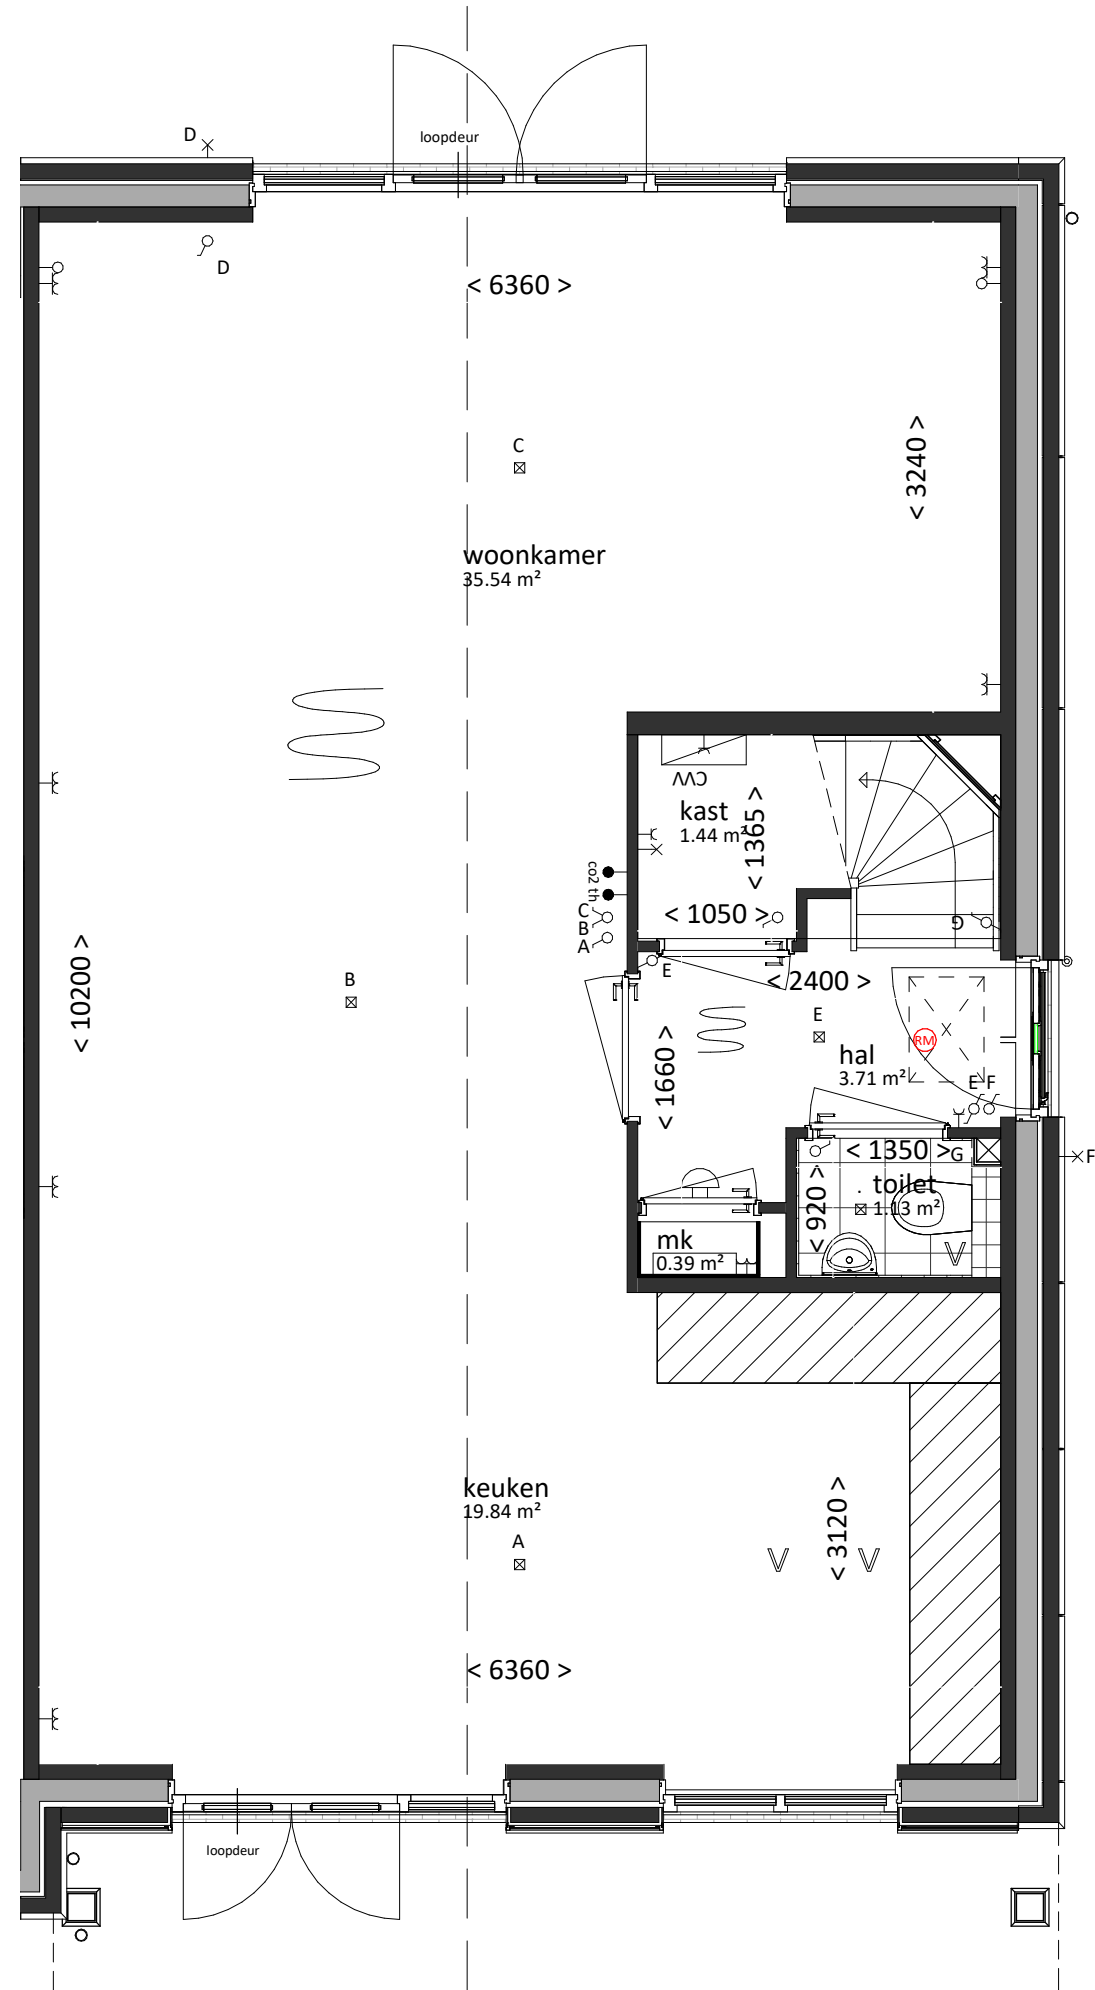


begane grond
bk. vloer = P = 0
schaal 1:50

0m 1m 2m 3m 4m 5m

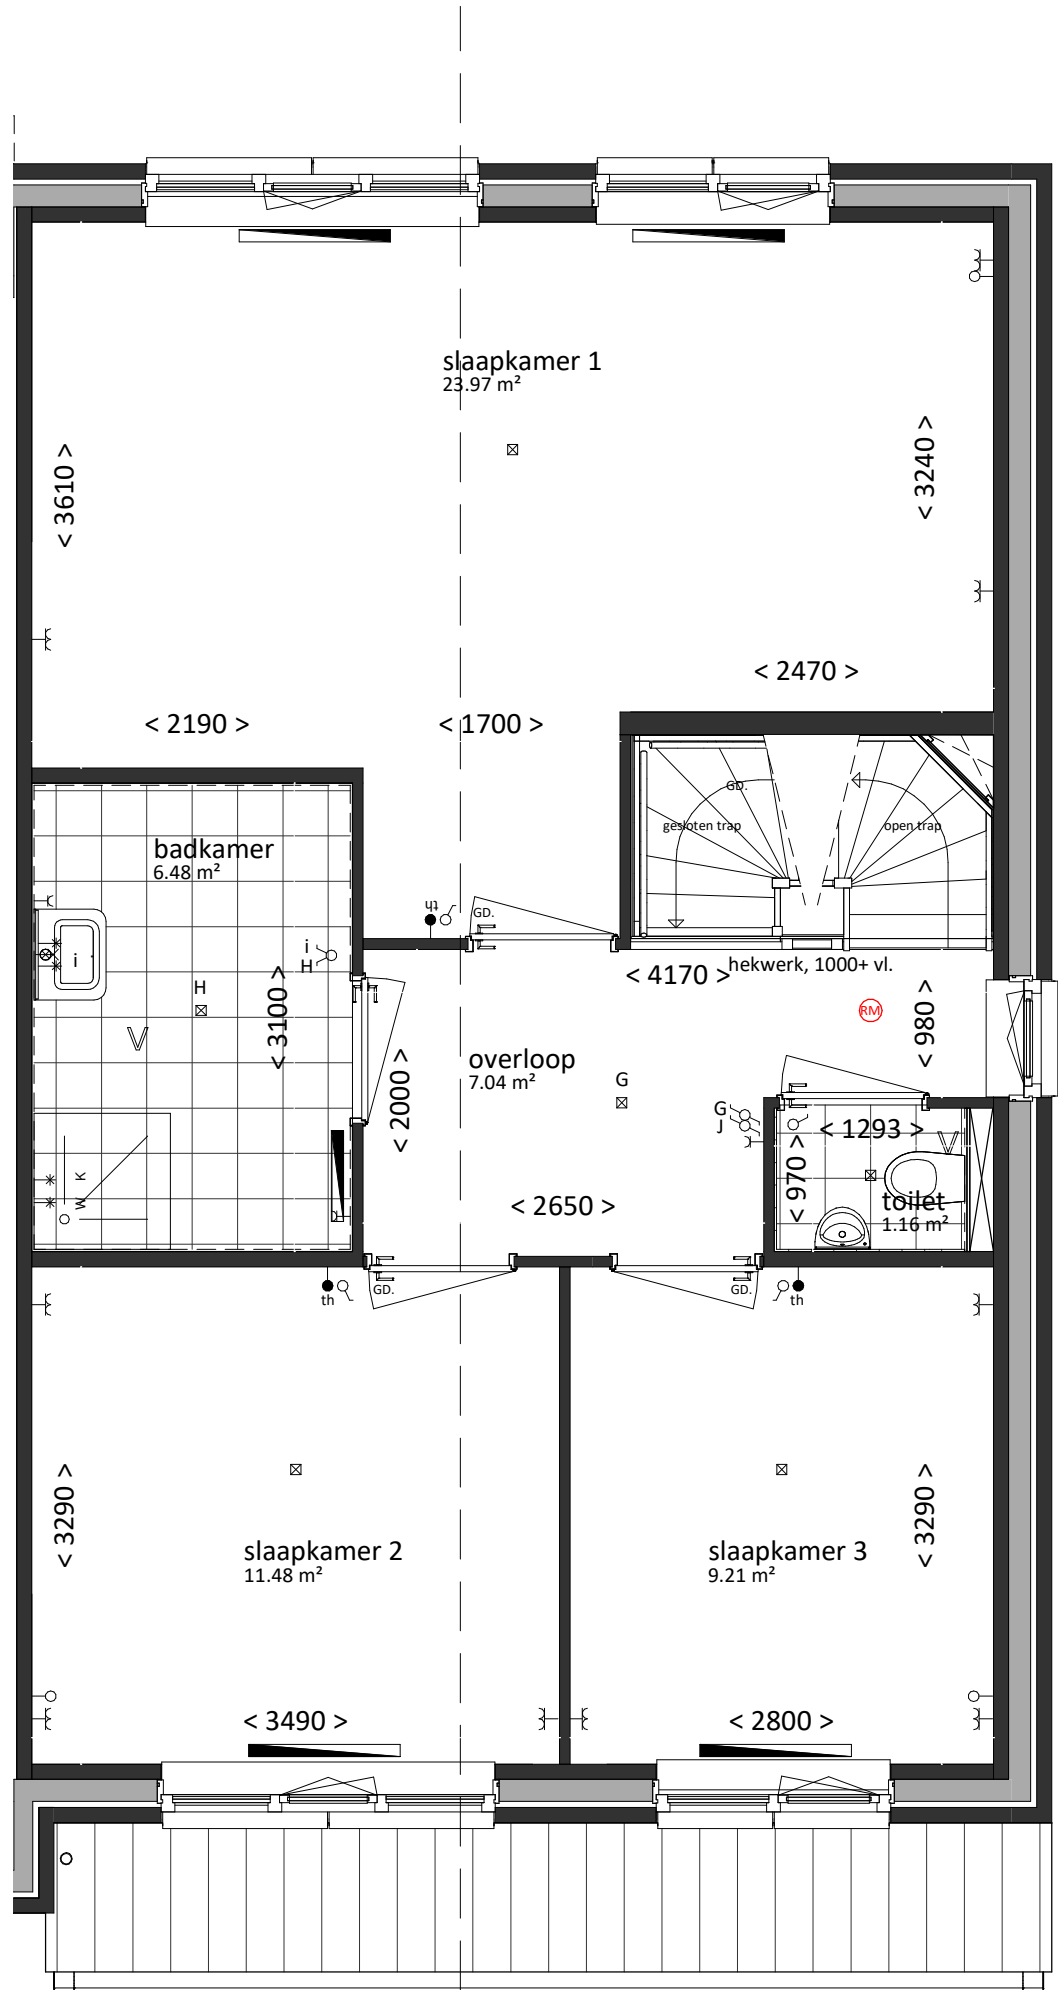

eerste verdieping
bk. vloer = 2900+
schaal 1:50

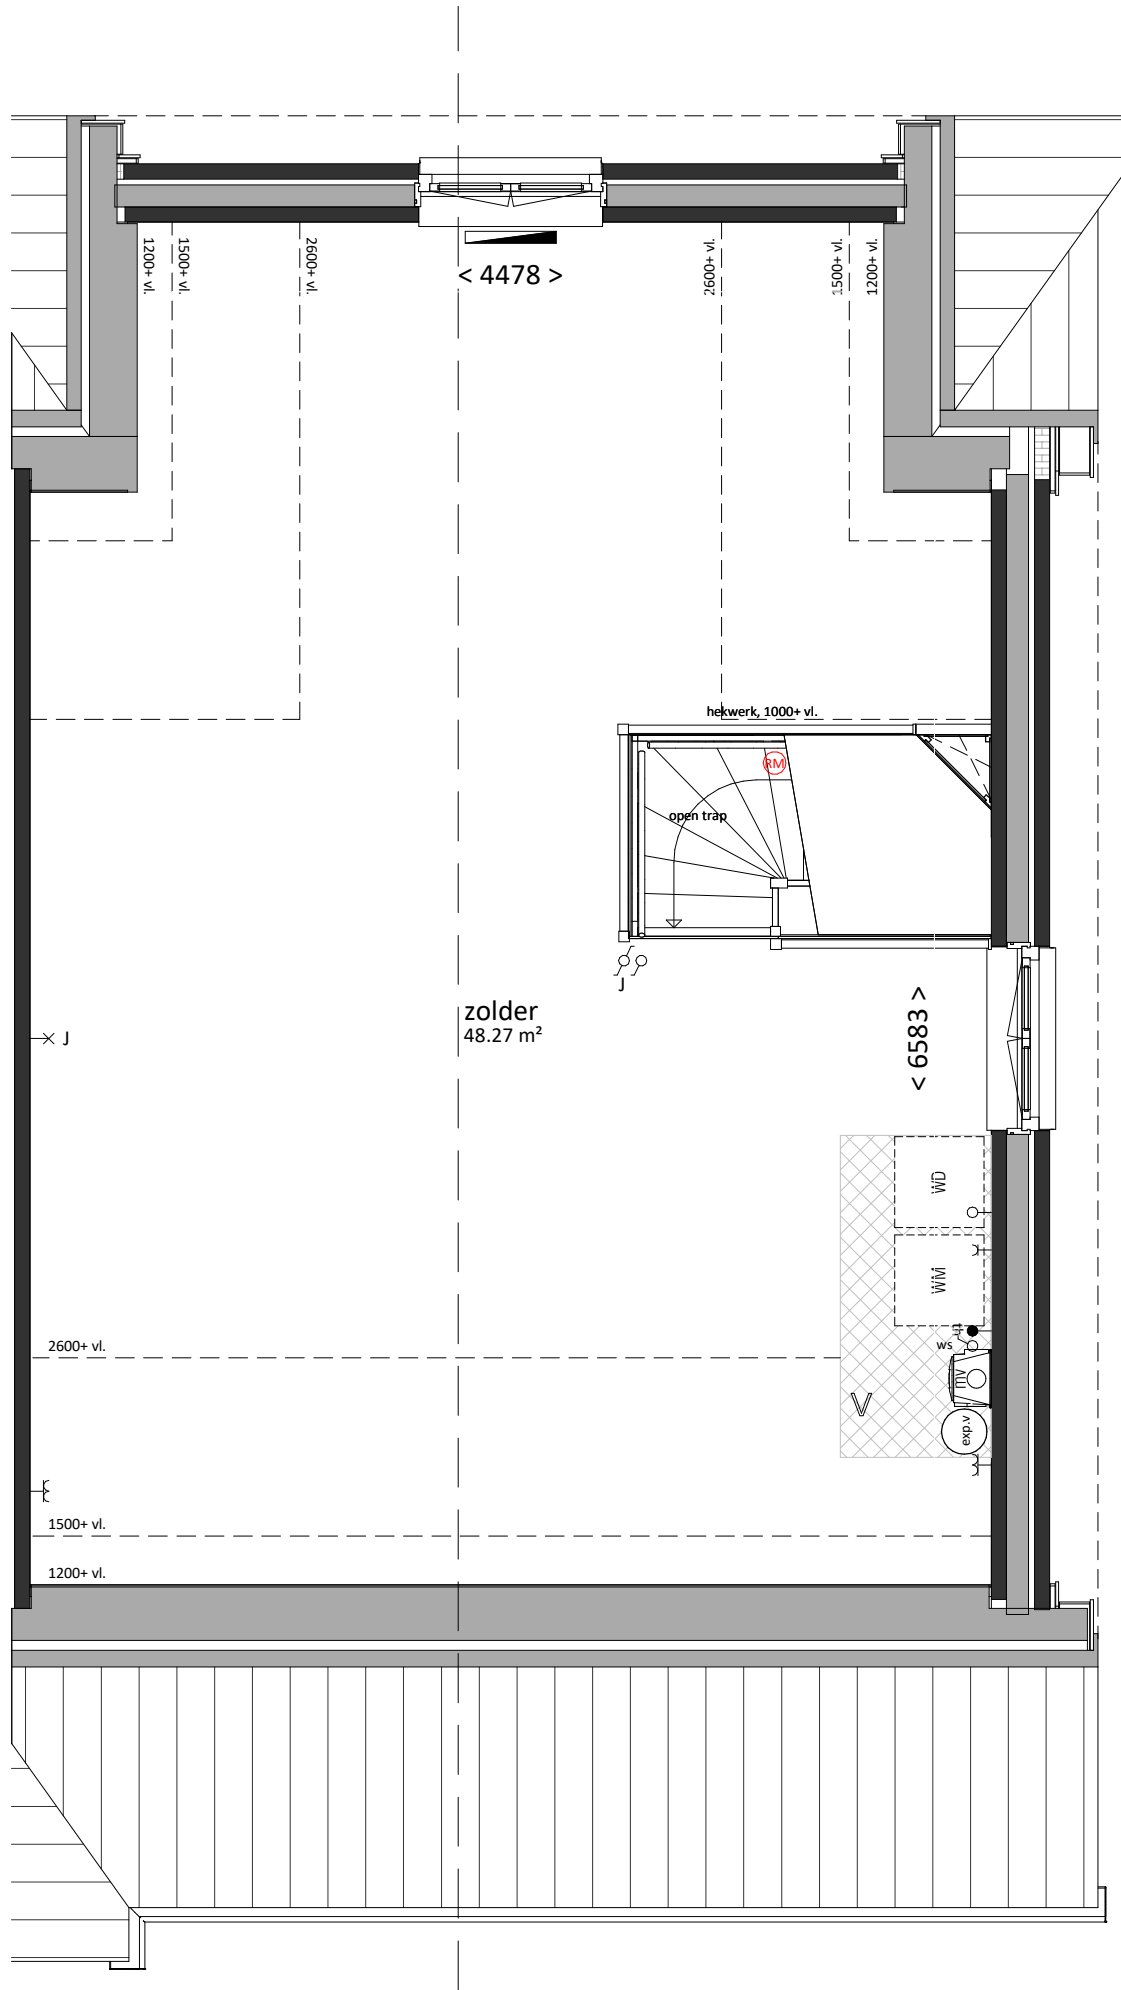

tweede verdieping
bk. vloer = 5800+
schaal 1:50

renvooi

algemeen

- alle maatvoering is aangegeven in millimeters (mm)
- kleuren zijn indicatief en kunnen afwijken van de werkelijkheid
- posities van installatiepunten zijn indicatief en kunnen afwijken van de werkelijkheid
- wijzigingen onder voorbehoud
- bij de tweede verdieping maatvoering aangegeven tot 1500+vl. lijn

bouwkundig

- hwa hemelwaterafvoer (exacte posities, zie geveltekeningen)
- GD geluidswerend binnendeurkozijn met binnendeur
- inspectieluik
- technische zone (plaatsing van installatie onderdelen kan nog wijzigen)

elektrotechnische installaties

- wandcontactdoos met randaarde, 1 voudig
- wandcontactdoos met randaarde, 2 voudig
- schakelaar, enkelpolig
- schakelaar, serie
- schakelaar, wissel
- schakelaar met wandcontactdoos combinatie
- plafondlichtpunt (excl. armatuur)
- wandlichtpunt (excl. armatuur), hoogte 1,8m
- 2-fase aansluitpunt, tbv. elektrisch koken
- aansluitpunt, bedraad
- rookmelder
- beldrukker
- schel / deurbel
- werkschakelaar

Aansluitpunten keuken conform 'nultekening'

verwarmingsinstallaties

- warmteunit t.b.v. aflevering stadsverwarming
- verdelers t.b.v. vloerverwarming (cvv)
- thermostaat
- radiator
- ruimte vloerverwarming
- expansievat

waterinstallaties en binnenriolering

- *K aansluiting koudwater
- *W aansluiting warmwater
- ⊗A afvoerpunt binnenriolering
- WM opstelplaats wasmachine (aansluiting koudwater / afvoerpunt binnenriolering)
- WD opstelplaats wasdroger (afvoerpunt binnenriolering)

ventilatie- en luchtbehandelingsinstallatie

- V ventilatie toevoer voorziening (rooster in gevel)
- V ventilatie afvoer voorziening (rozet in plafond / wand)
- mechanische ventilatie motorunit
- CO2 sensor / aansluiting mechanische ventilatie motorunit

Woning, type G1-L sp

bruto inhoud	gebruiksoppervlak
698 m ³	181 m ²
bouwnummers	
441, 443	

VAN MIERLO
BOUW & ONTWIKKELING

Van Mierlo Bouwprojecten BV

REALISATIE

Aartsdijkweg 1, 2676 LE Maasdijk

info@vmierlo.nl

www.vmierlo.nl

LK
LIERKWARTIER

project
Lierkwartier Aan de Lanen
De Lier

projectnummer
Type G1-L sp
bwnr.441,443

getekend
1:50/1:100
FOM
1:50/1:100
A1

projectnummer
P20295
bladnummer
VK-183

datum 02-07-2021