

renvooi

algemeen

- alle maatvoering is aangegeven in millimeters (mm)
- kleuren zijn indicatief en kunnen afwijken van de werkelijkheid
- posities van installatiepunten zijn indicatief en kunnen afwijken van de werkelijkheid
- wijzigingen onder voorbehoud
- bij de tweede verdieping maatvoering aangegeven tot 1500+vl. lijn

bouwkundig

- hwa hemelwaterafvoer (exacte posities, zie geveltekeningen)
- GD geluidswerend binnendeurkozijn met binnendeur
- inspectieluik
- technische zone (plaatsing van installatie onderdelen kan nog wijzigen)

elektrotechnische installaties

- | | |
|--|--|
| 2-fase aansluitpunt, tbv. elektrisch koken | 2-fase aansluitpunt, tbv. elektrisch koken |
| aansluitpunt, bedraad | aansluitpunt, bedraad |
| aansluitpunt, onbedraad | aansluitpunt, onbedraad |
| aansluitpunt, onbedraad, telefonie | aansluitpunt, onbedraad, telefonie |
| aansluitpunt, onbedraad, televisie | aansluitpunt, onbedraad, televisie |
| rookmelder | rookmelder |
| schel / deurbel | schel / deurbel |
| werkschakelaar | werkschakelaar |
- Aansluitpunten keuken conform 'nultekening'

verwarmingsinstallaties

- | | |
|--|-------------|
| warmteunit t.b.v. aflevering stadsverwarming | expansievat |
| verdelers t.b.v. vloerverwarming (cvv) | |
| thermostaat | |
| radiator | |
| ruimte vloerverwarming | |

waterinstallaties en binnenriolering

- | | |
|---|--|
| *K aansluiting koudwater | |
| *W aansluiting warmwater | |
| ⊗A afvoerpunt binnenriolering | |
| WM opstelplaats wasmachine (aansluiting koudwater / afvoerpunt binnenriolering) | |

ventilatie- en luchtbehandelingsinstallatie

- | | |
|---|--|
| V ventilatie toevoer voorziening (rooster in gevel) | |
| V ventilatie afvoer voorziening (rozet in plafond / wand) | |
| mechanische ventilatie motorunit | |
| CO2 sensor / aansluiting mechanische ventilatie motorunit | |





voorgevel
schaal 1:100


achtergevel
schaal 1:100

rechtergevel
schaal 1:100


doorsnede
schaal 1:100

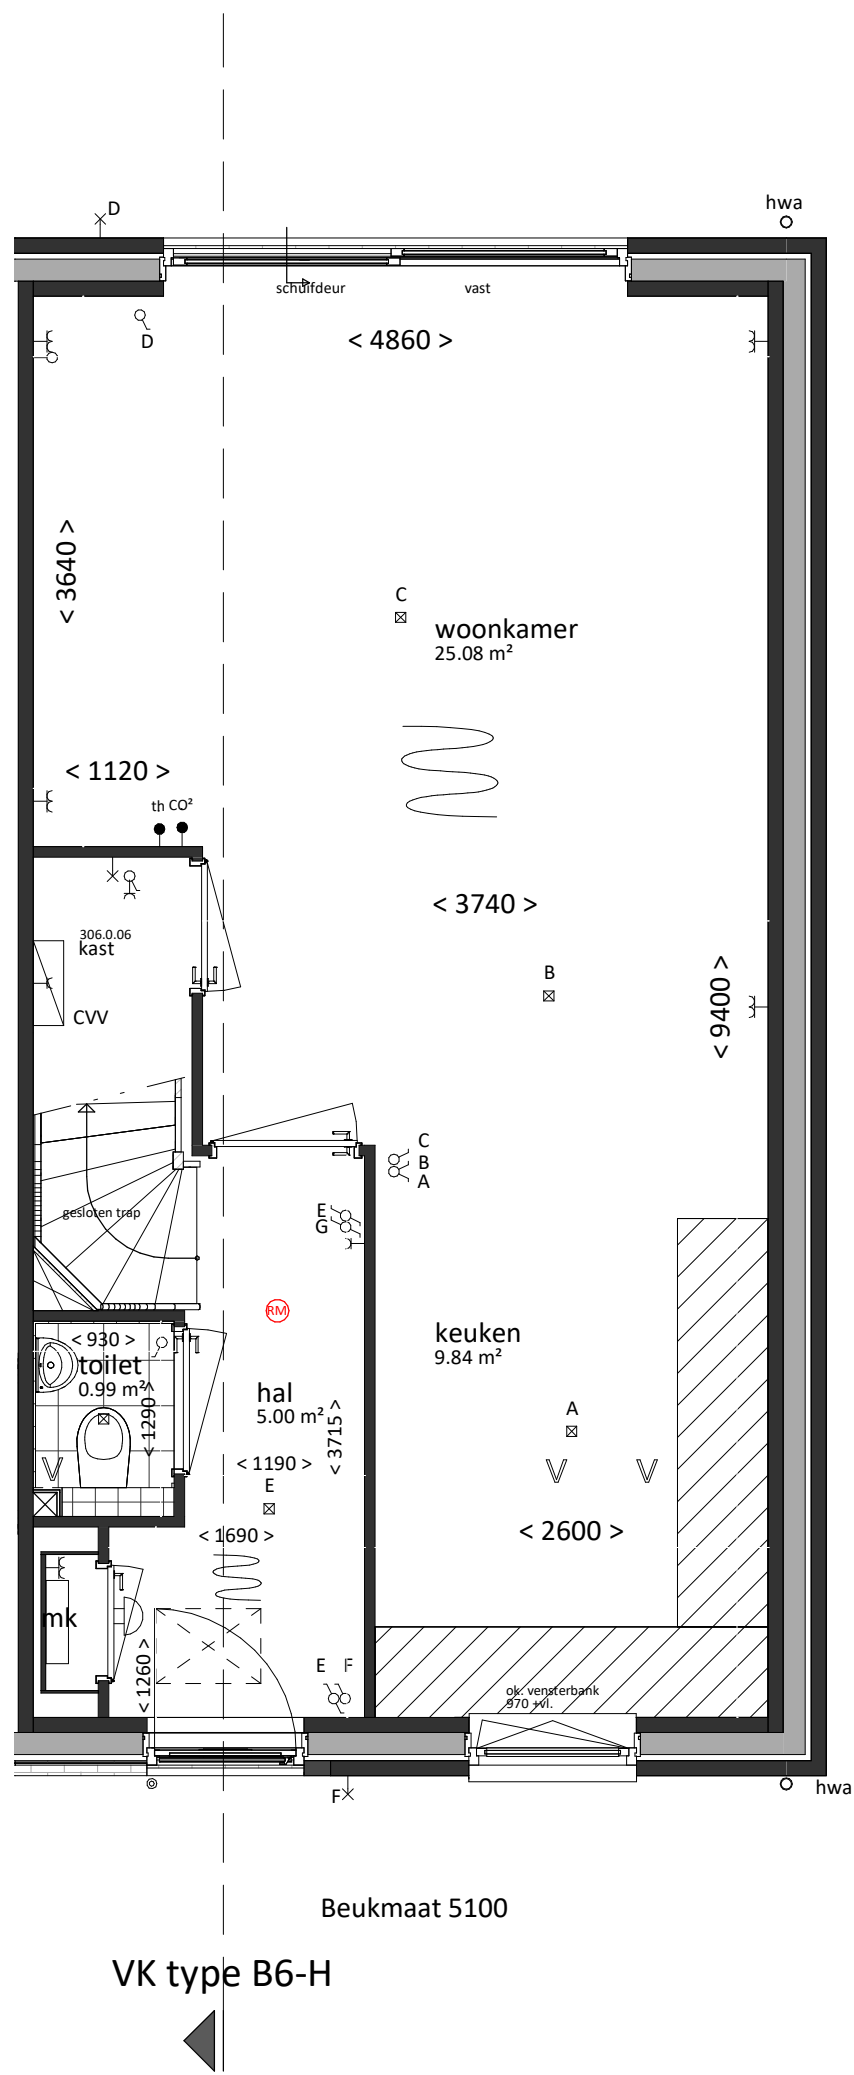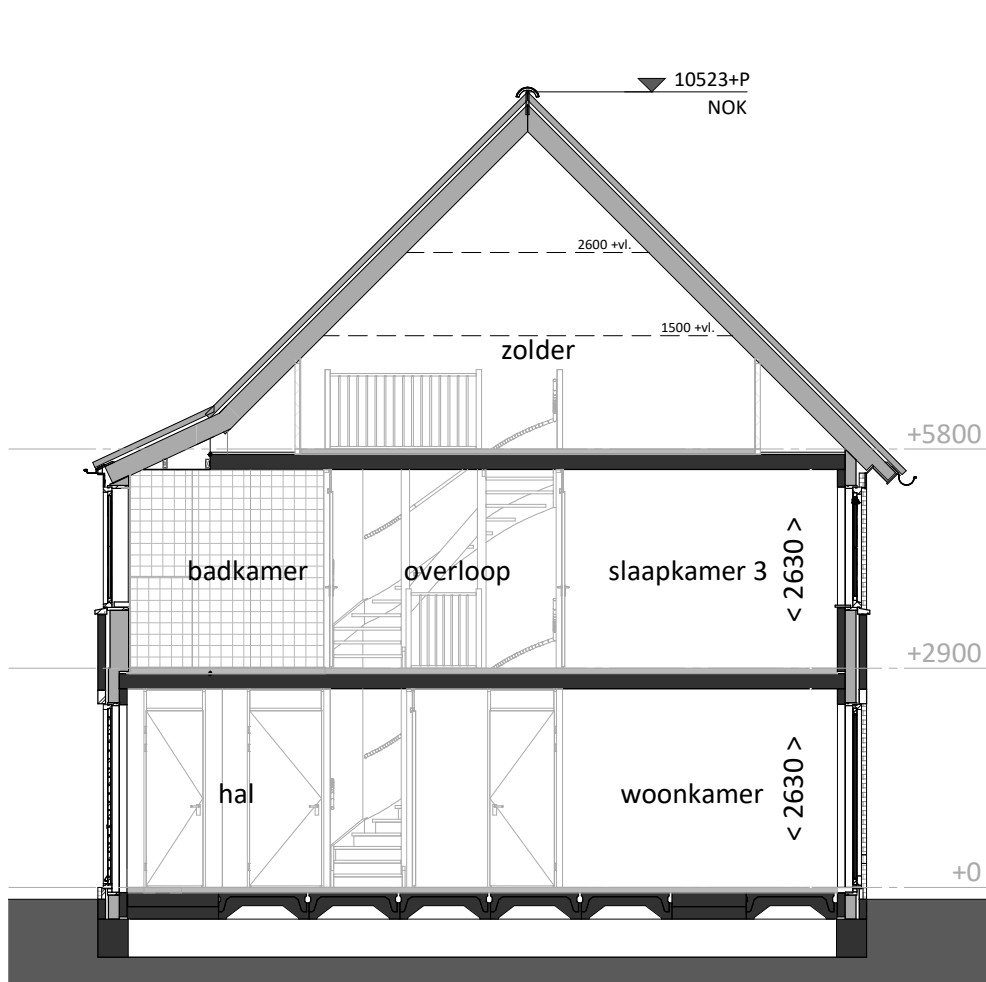

begane grond
bk. vloer = P = 0
schaal 1:50

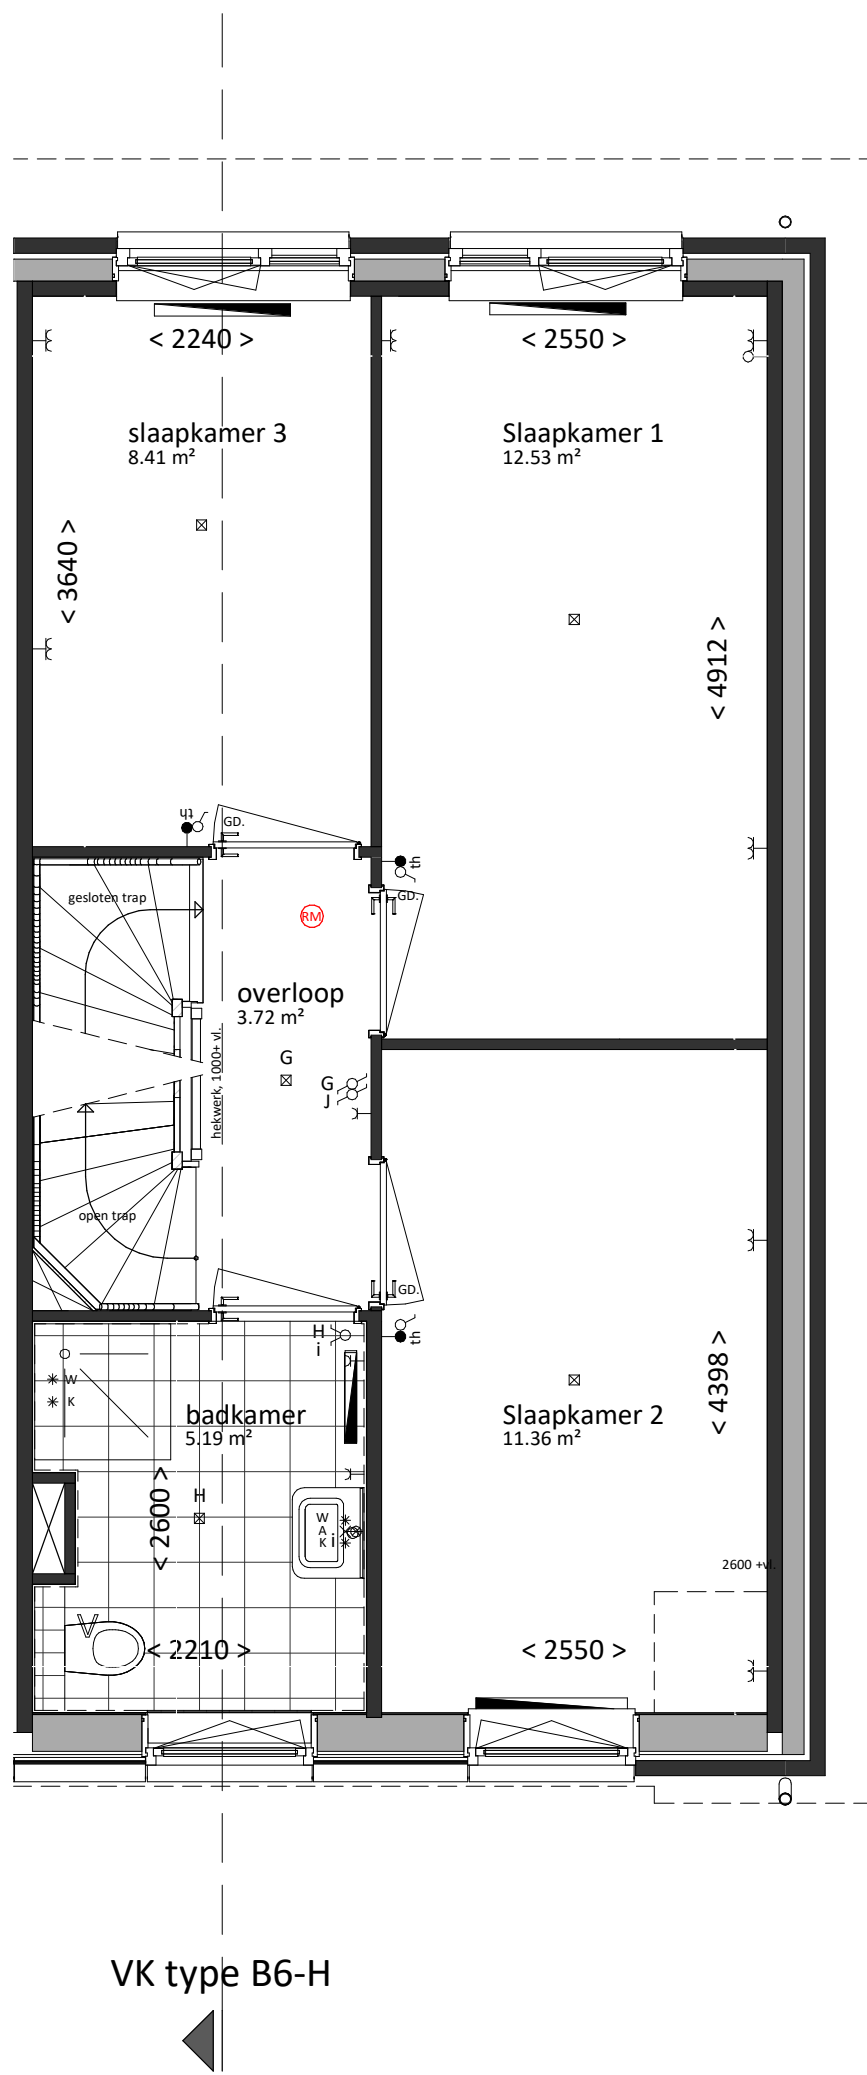

eerste verdieping
bk. vloer = 2900+
schaal 1:50

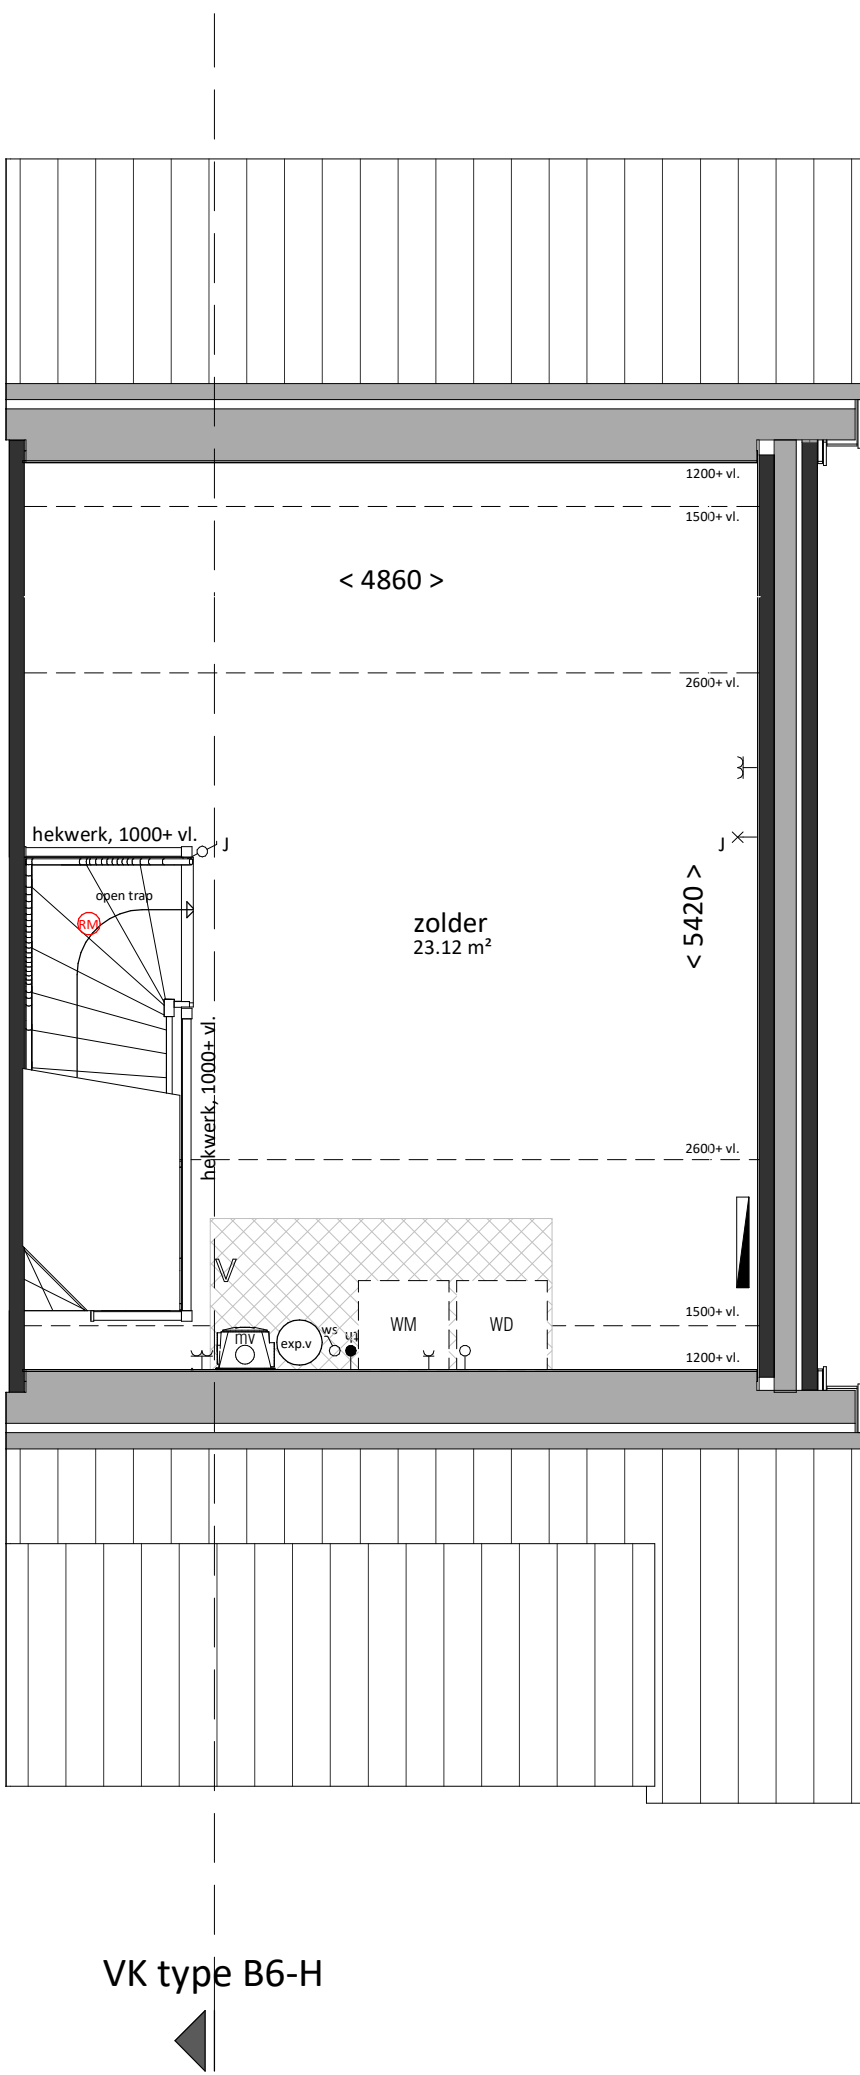

tweede verdieping
bk. vloer = 5800+
schaal 1:50

Woning, type B6-H

bruto inhoud	gebruiksoppervlak
485 m³	118 m²
bouwnummers	
306	



Van Mierlo Bouwprojecten BV

REALISATIE

project
Lierkwartier Aan de Lanen

De Lier

onderdeel
type B6-H

Aartsdijkweg 1, 2676 LE Maasdijk

info@vmierlo.nl

www.vmierlo.nl

getekend
schaal
1:50 / 1:100

format
A1

projectnummer
P20295

bladnummer
VK-143

datum
26-03-2021