





voorgevel
schaal 1:100

achtergevel
schaal 1:100

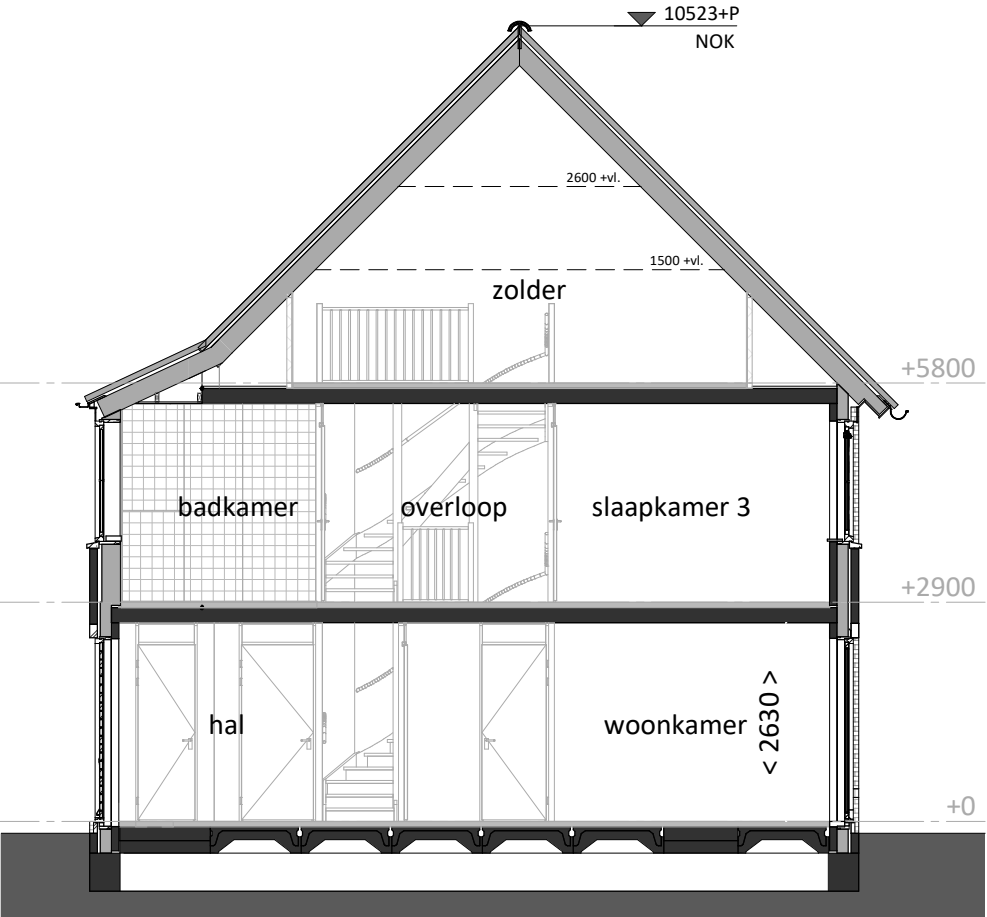


doorsnede
schaal 1:100

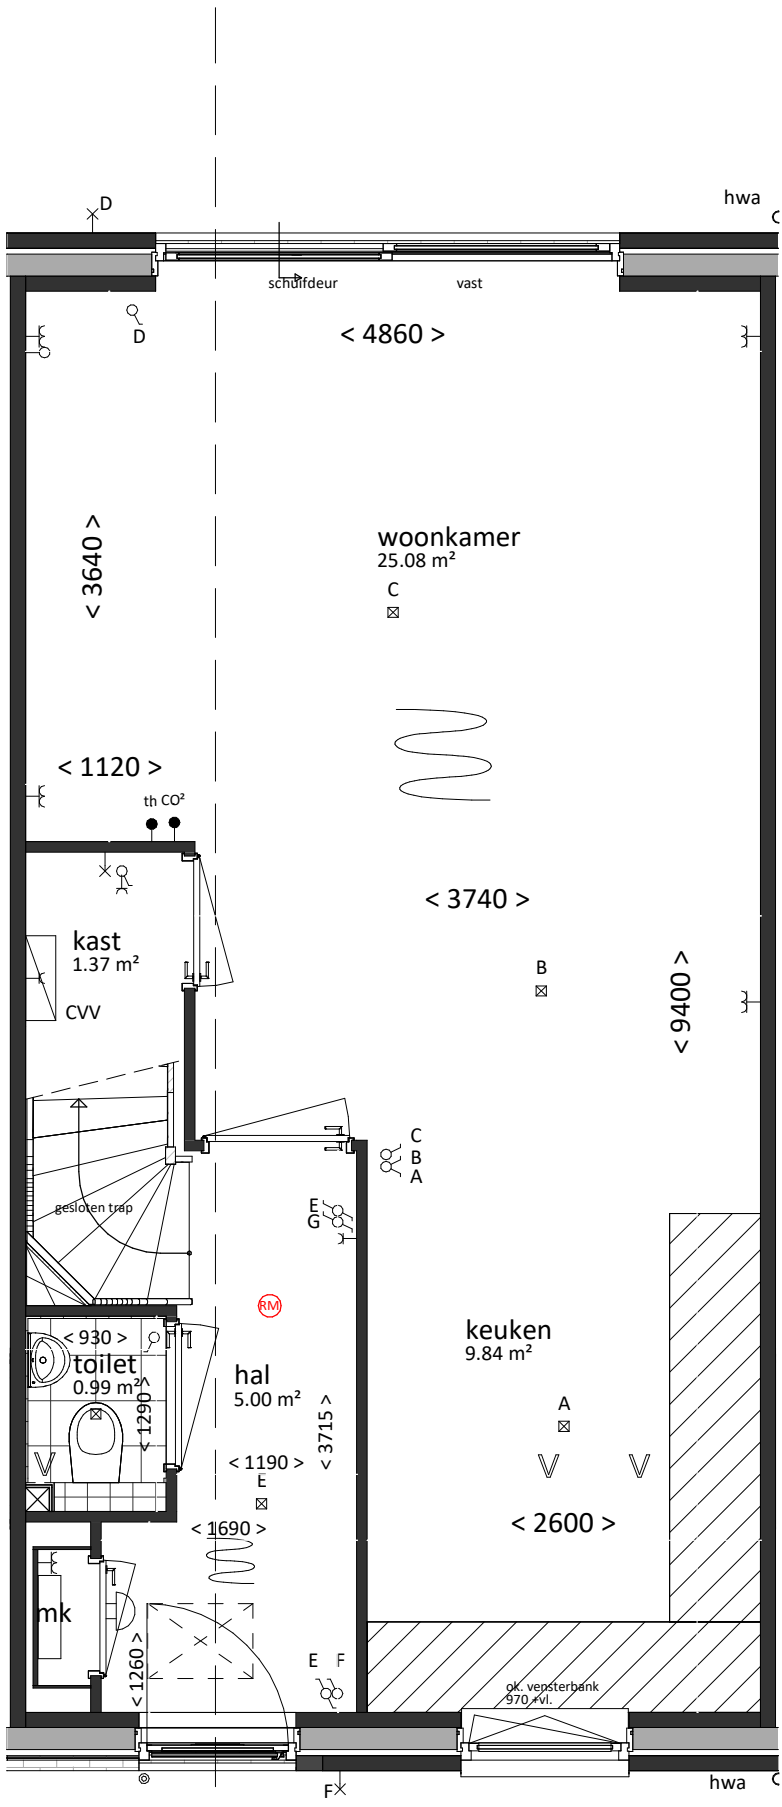


VK type B5-H

begane grond
bk. vloer = P = 0
schaal 1:50

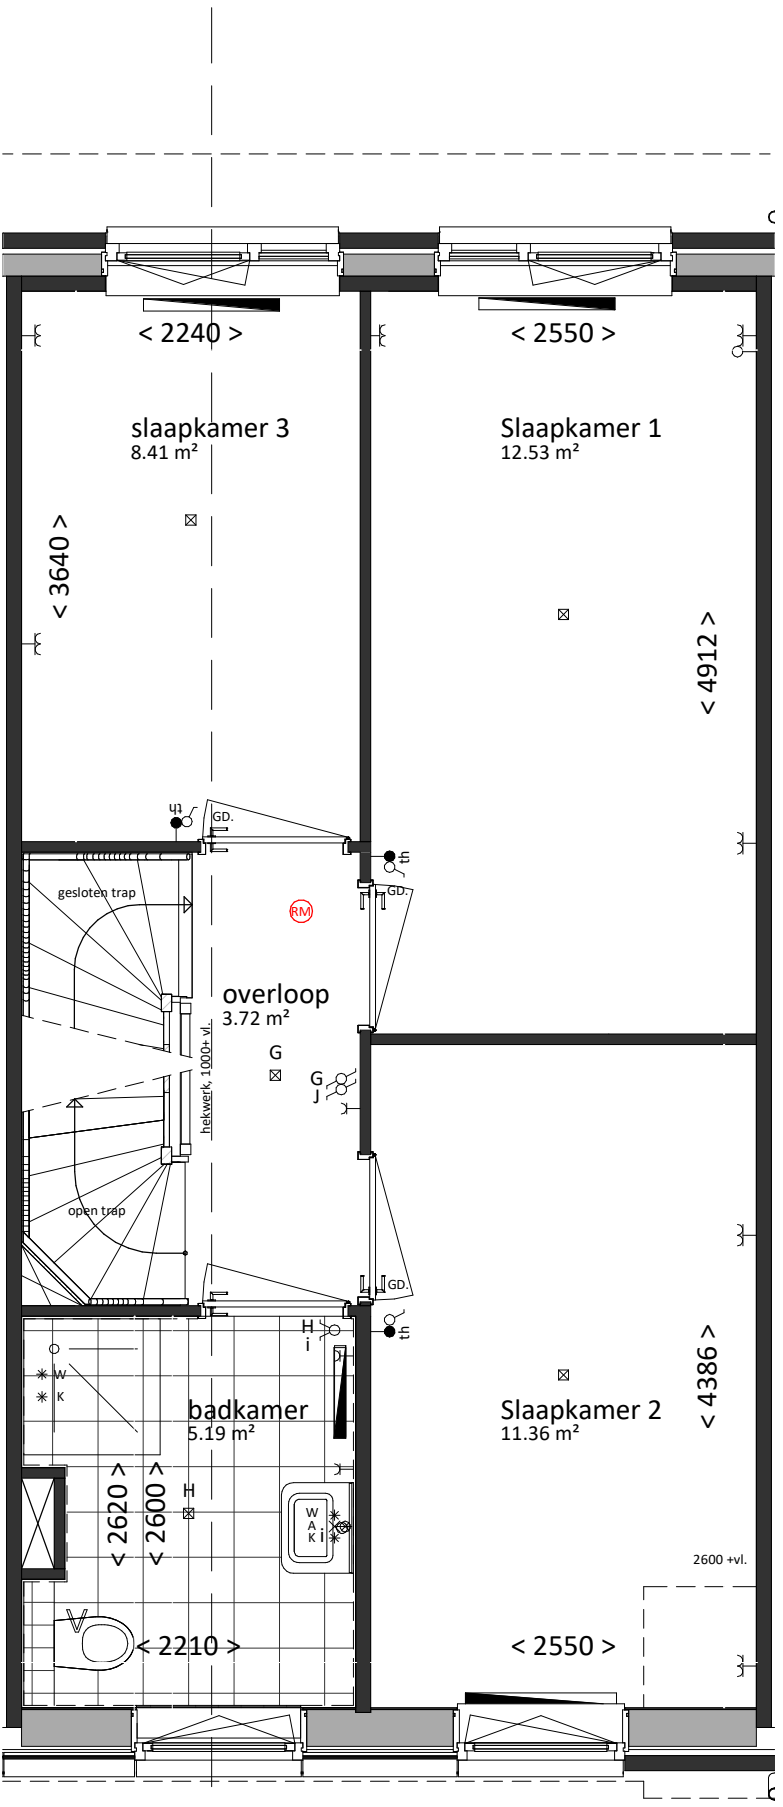

VK type B5-H

eerste verdieping
bk. vloer = 2900+
schaal 1:50

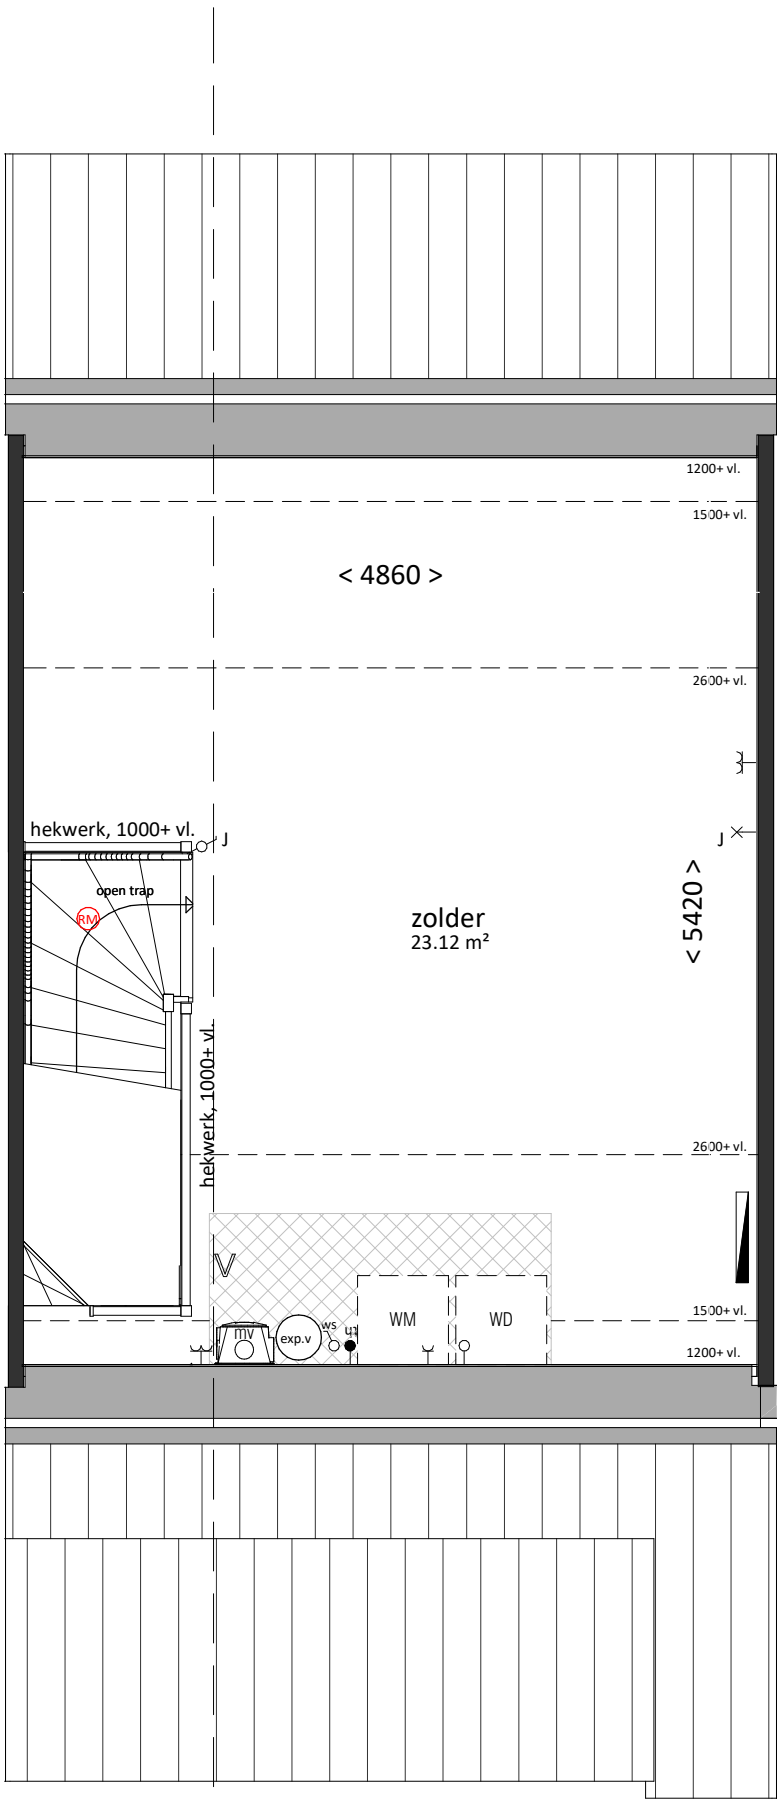

VK type B5-H

tweede verdieping
bk. vloer = 5800+
schaal 1:50

renvooi

algemeen

- alle maatvoering is aangegeven in milimeters (mm)
- kleuren zijn indicatief en kunnen afwijken van de werkelijkheid
- posities van installatiepunten zijn indicatief en kunnen afwijken van de werkelijkheid
- wijzigingen onder voorbehoud
- bij de tweede verdieping maatvoering aangegeven tot 1500+vl. lijn

bouwkundig

hwa	hemelwaterafvoer (exacte posities, zie geveltekeningen)
GD	geluidswerend binnendeurkozijn met binnendeur
ins	inspectieluik
tech	technische zone (plaatsing van installatie onderdelen kan nog wijzigen)

elektrotechnische installaties

2-fase aansluitpunt, tbv. elektrisch koken	2-fase aansluitpunt, tbv. elektrisch koken
aansluitpunt, bedraad	aansluitpunt, bedraad
aansluitpunt, onbedraad	aansluitpunt, onbedraad
aansluitpunt, onbedraad, telefonie	aansluitpunt, onbedraad, telefonie
aansluitpunt, onbedraad, televisie	aansluitpunt, onbedraad, televisie
rookmelder	rookmelder
beldrukker	beldrukker
schel / deurbel	schel / deurbel
werkschakelaar	werkschakelaar

verwarmingsinstallaties

warmteunit t.b.v. aflevering stadsverwarming	expansievat
verdelers t.b.v. vloerverwarming (cvv)	
thermostaat	
radiator	
ruimte vloerverwarming	

waterinstallaties en binnenriolering

*K	aansluiting koudwater
*W	aansluiting warmwater
⊗A	afvoerpunt binnenriolering
WM	opstelplaats wasmachine (aansluiting koudwater / afvoerpunt binnenriolering)

ventilatie- en luchtbehandelingsinstallatie

V	ventilatie toevoer voorziening (rooster in gevel)
V	ventilatie afvoer voorziening (rozet in plafond / wand)
motor	mechanische ventilatie motorunit
CO2	CO2 sensor / aansluiting mechanische ventilatie motorunit

Woning, type B5-H sp

bruto inhoud	gebruiksoppervlakte
459 m ³	118 m ²
bouwnummers	
303	

VAN MIERLO
BOUW & ONTWIKKELING

Van Mierlo Bouwprojecten BV

REALISATIE

Aartsdijkweg 1, 2676 LE Maasdijk

info@vmierlo.nl
www.vmierlo.nl

LK
LIERKWARTIER

project

Lierkwartier Aan de Lanen

De Lier

onderdeel

type B5-H

getekend

FORM

1:50 / 1:100

formaat

A1

projectnummer

P20295

bladnummer

VK-141

datum 26-03-2021