


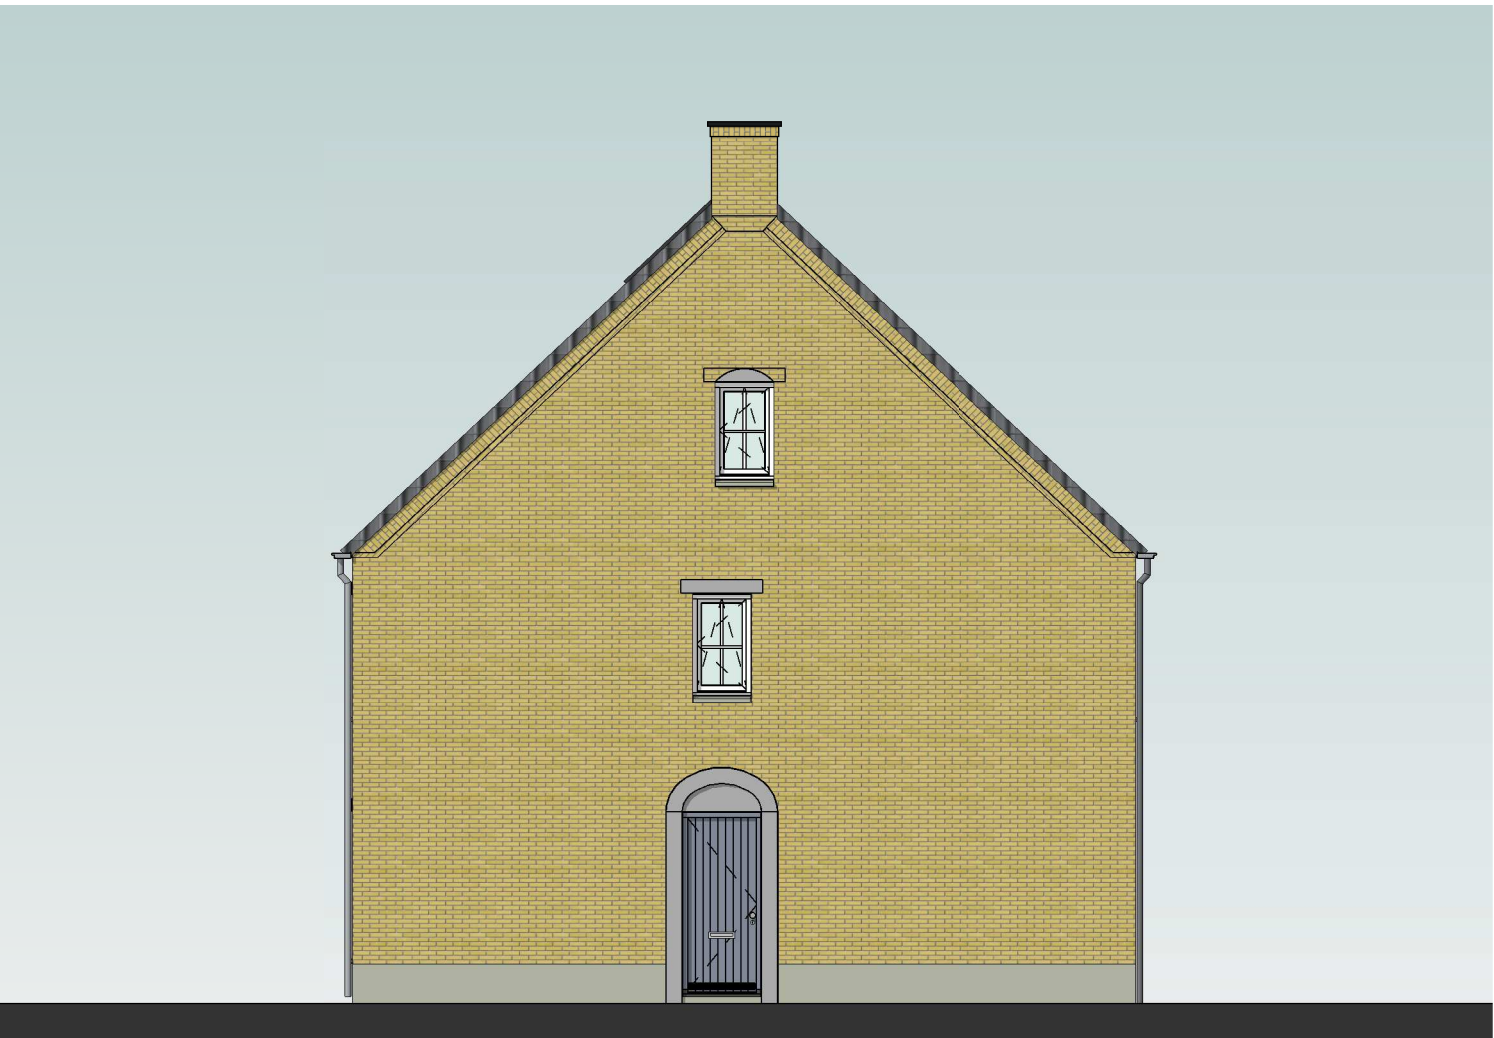

voorgevel
orientatie: noord
schaal 1:100



rechtergevel
orientatie: oost
schaal 1:100



linkergevel
orientatie: west
schaal 1:100



achtergevel
orientatie: zuid
schaal 1:100

