






voorgevel
schaal 1:100

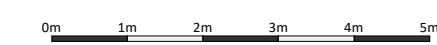

achtergevel
schaal 1:100

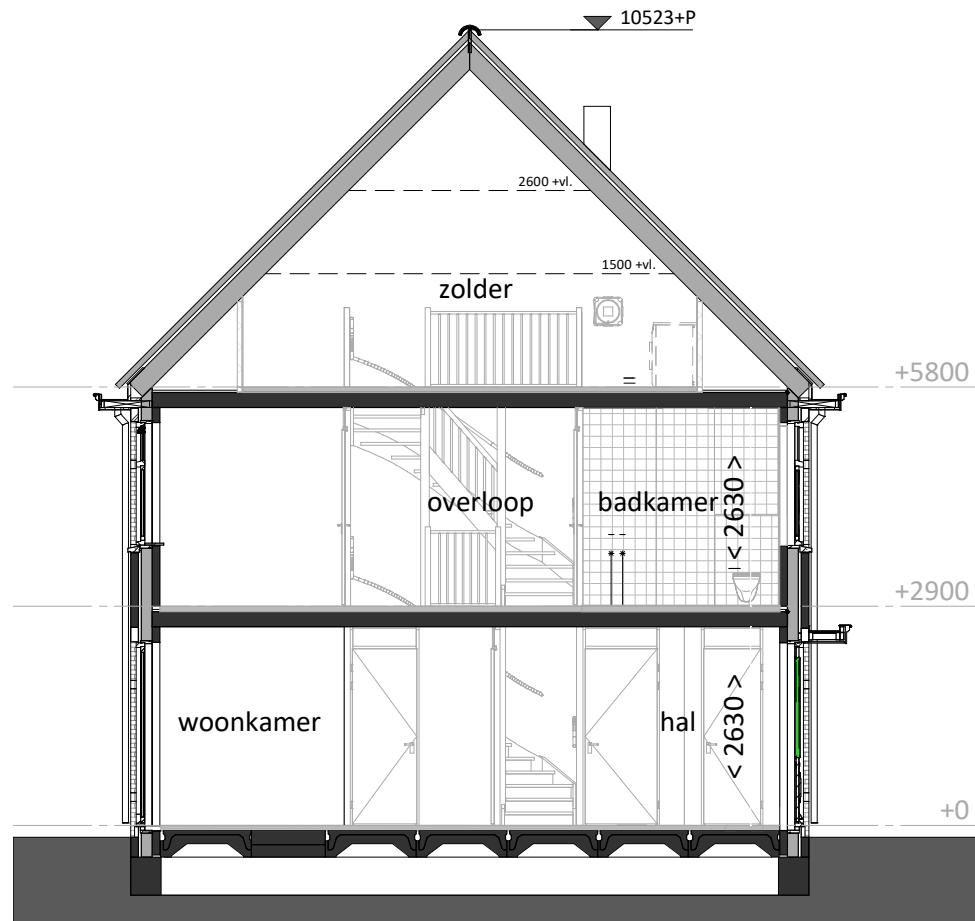


doorsnede
schaal 1:100

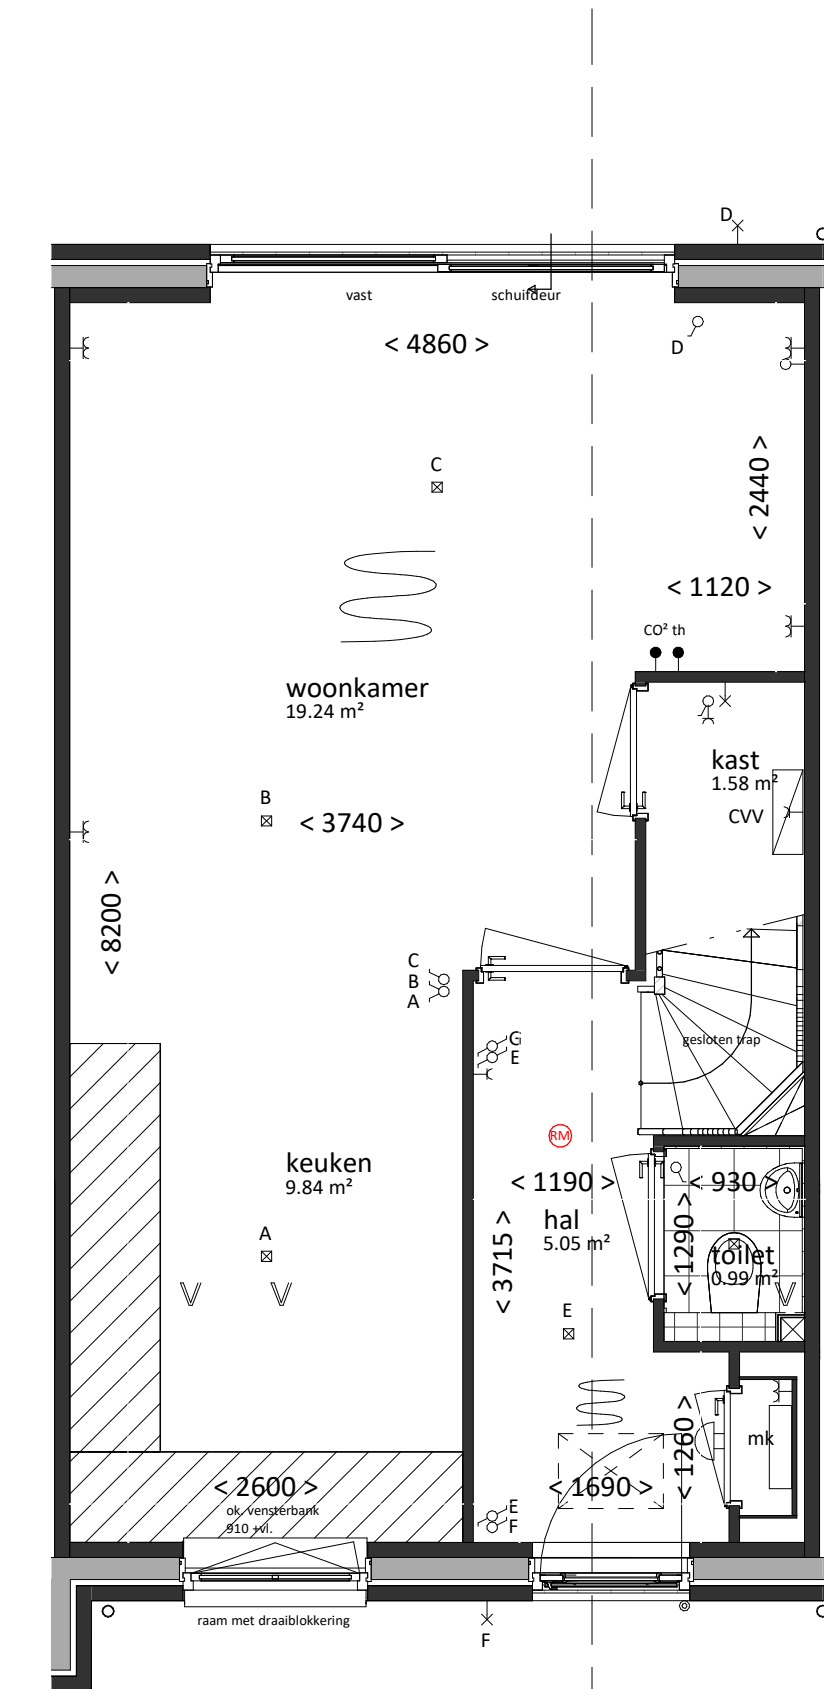

Beukmaat 5100


VK type B1-H sp
(GB)

begane grond
bk. vloer = P = 0
schaal 1:50

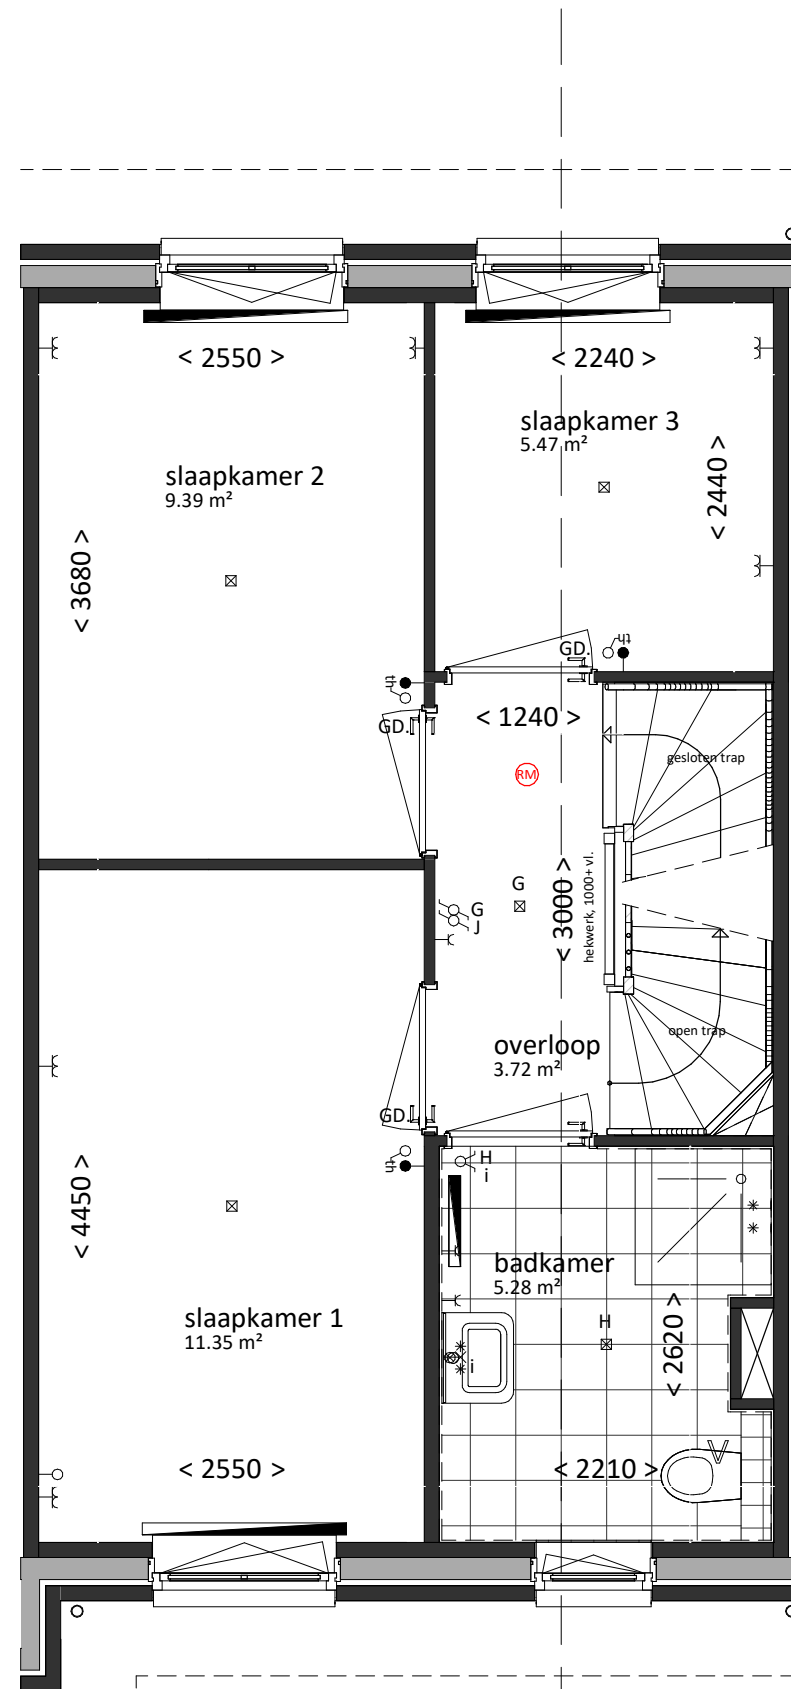

VK type B1-H sp
(GB)

eerste verdieping
bk. vloer = 2900+
schaal 1:50

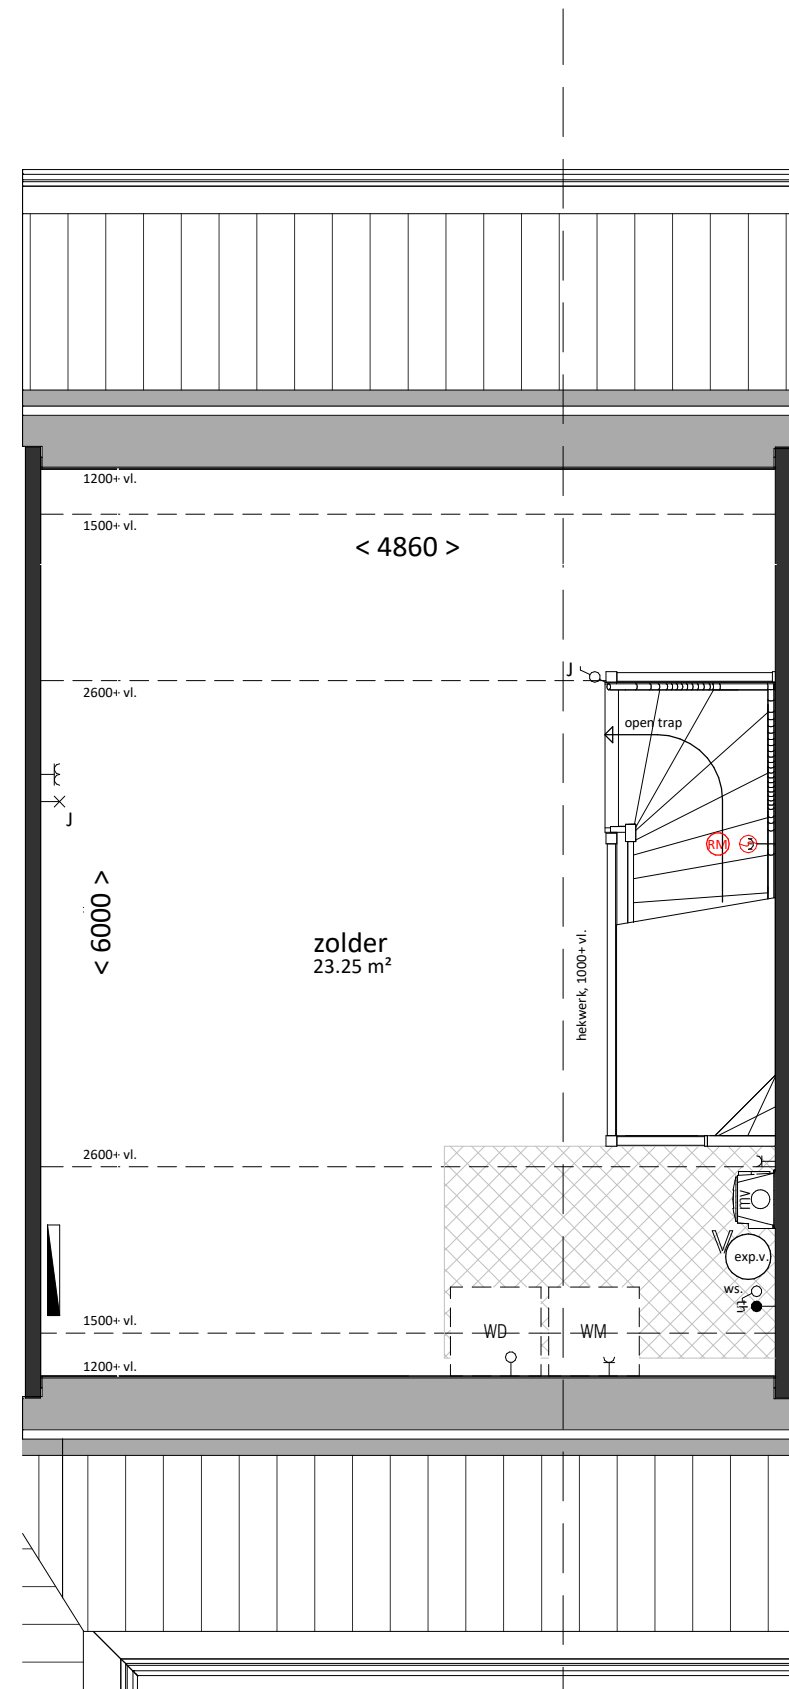

VK type B1-H sp
(GB)

tweede verdieping
bk. vloer = 5800+
schaal 1:50

renvooi

algemeen

- alle maatvoering is aangegeven in millimeters (mm)
- kleuren zijn indicatief en kunnen afwijken van de werkelijkheid
- posities van installatiepunten zijn indicatief en kunnen afwijken van de werkelijkheid
- wijzigingen onder voorbehoud
- bij de tweede verdieping maatvoering aangegeven tot 1500+vl. lijn

bouwkundig

hwa	hemelwaterafvoer (exacte posities, zie geveltekeningen)
GD	geluidswerend binnendeurkozijn met binnendeur
inspectieluik	inspectieluik
technische zone	technische zone (plaatsing van installatie onderdelen kan nog wijzigen)

elektrotechnische installaties

wandcontactdoos met randaarde, 1 voudig	2-fase aansluitpunt, tbv. elektrisch koken
wandcontactdoos met randaarde, 2 voudig	aansluitpunt, bedraad
schakelaar, enkelpolig	aansluitpunt, onbedraad
schakelaar, serie	rookmelder
schakelaar, wissel	beldrukker
schakelaar met wandcontactdoos combinatie	schel / deurbel
plafondlichtpunt (excl. armatuur)	werkschakelaar
wandlichtpunt (excl. armatuur), hoogte 2,1m	

Aansluitpunten keuken conform 'nultekening'

verwarmingsinstallaties

warmteunit t.b.v. aflevering stadsverwarming	expansievat
verdeler t.b.v. vloerverwarming (cvv)	
thermostaat	
radiator	
ruimte vloerverwarming	

waterinstallaties en binnenriolering

*K	aansluiting koudwater
*W	aansluiting warmwater
⊗A	afvoerpunt binnenriolering
WM	opstelplaats wasmachine (aansluiting koudwater / afvoerpunt binnenriolering)
WD	opstelplaats wasdroger (afvoerpunt binnenriolering)

ventilatie- en luchtbehandelingsinstallatie

V	ventilatie toevoer voorziening (rooster in gevel)
V	ventilatie afvoer voorziening (rozet in plafond / wand)
motor	mechanische ventilatie motorunit
CO2	CO2 sensor / aansluiting mechanische ventilatie motorunit

Woning, type B1-H sp (GB)

bruto inhoud	gebruiksoppervlakt
418 m³	106 m²
bouwnummers	
325, 327	

VAN MIERLO
BOUW & ONTWIKKELING

Van Mierlo Bouwprojecten BV

REALISATIE

Aartsdijkweg 1, 2676 LE Maasdijk

info@vmierlo.nl
www.vmierlo.nl

LK
LIERKWARTIER

project
Lierkwartier Aan de Lanen

De Lier

onderdeel
type B1-H sp

bwnr. 325, 327

getekend
1:50 / 1:100

FORM

schaal

format
A1

projectnummer
P20295

bladnummer
VK-133

datum
02-07-2021