
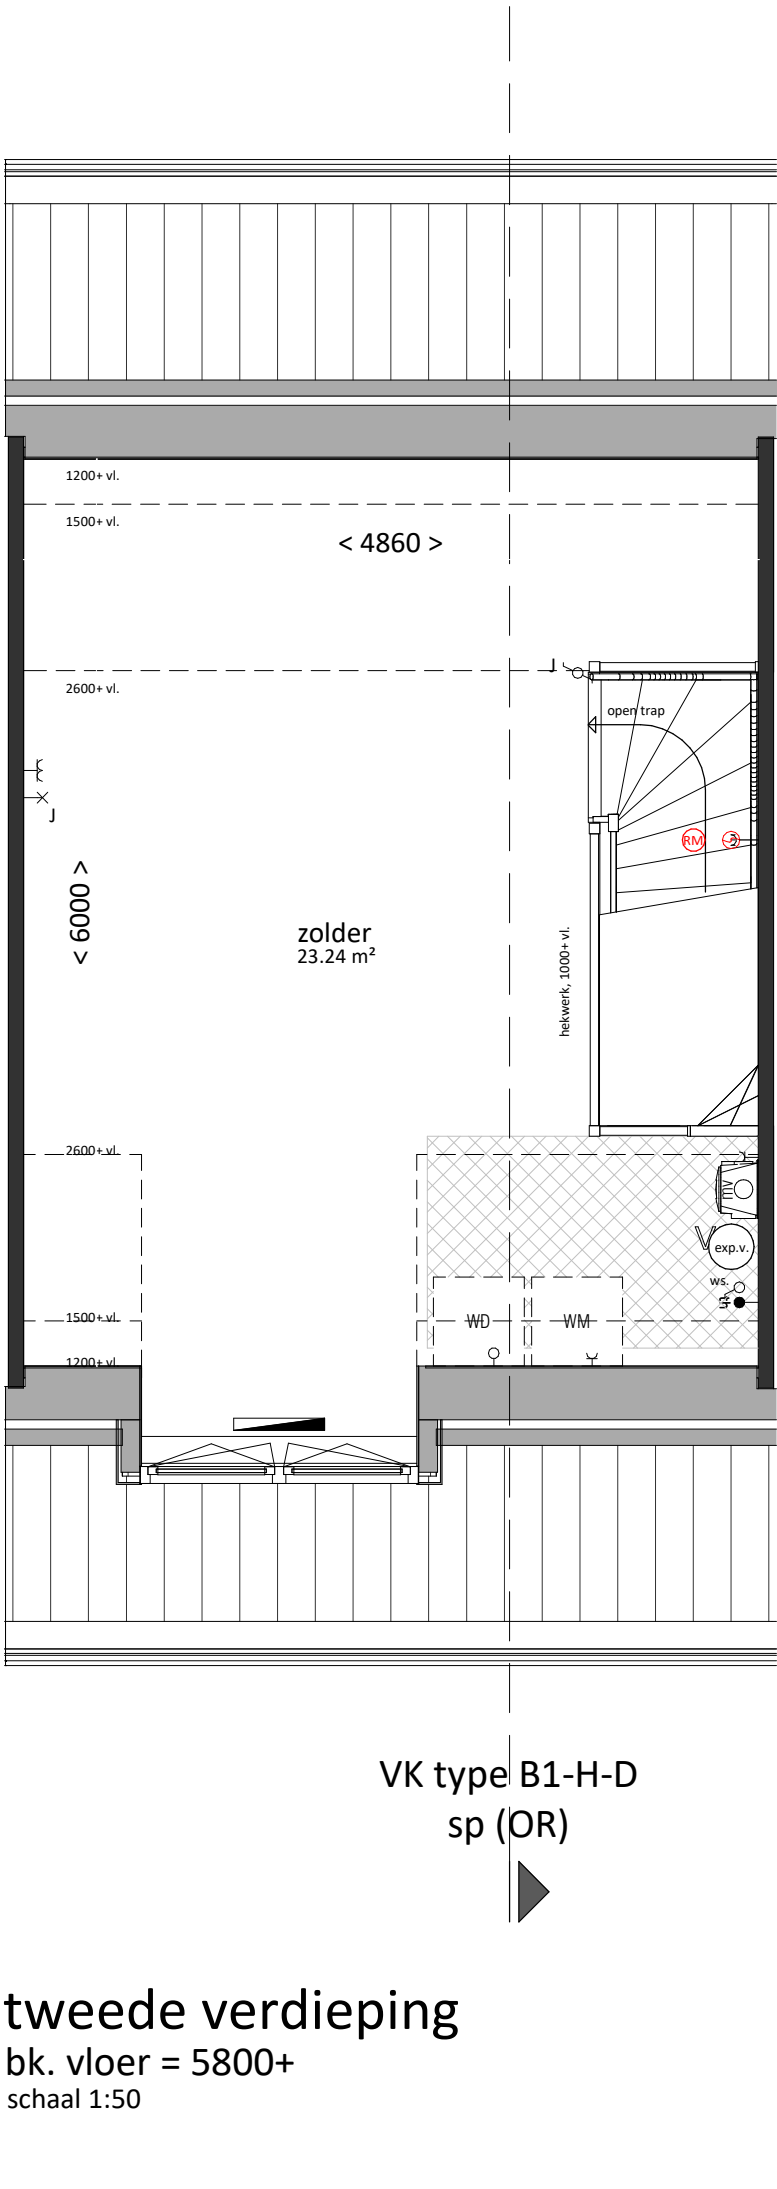
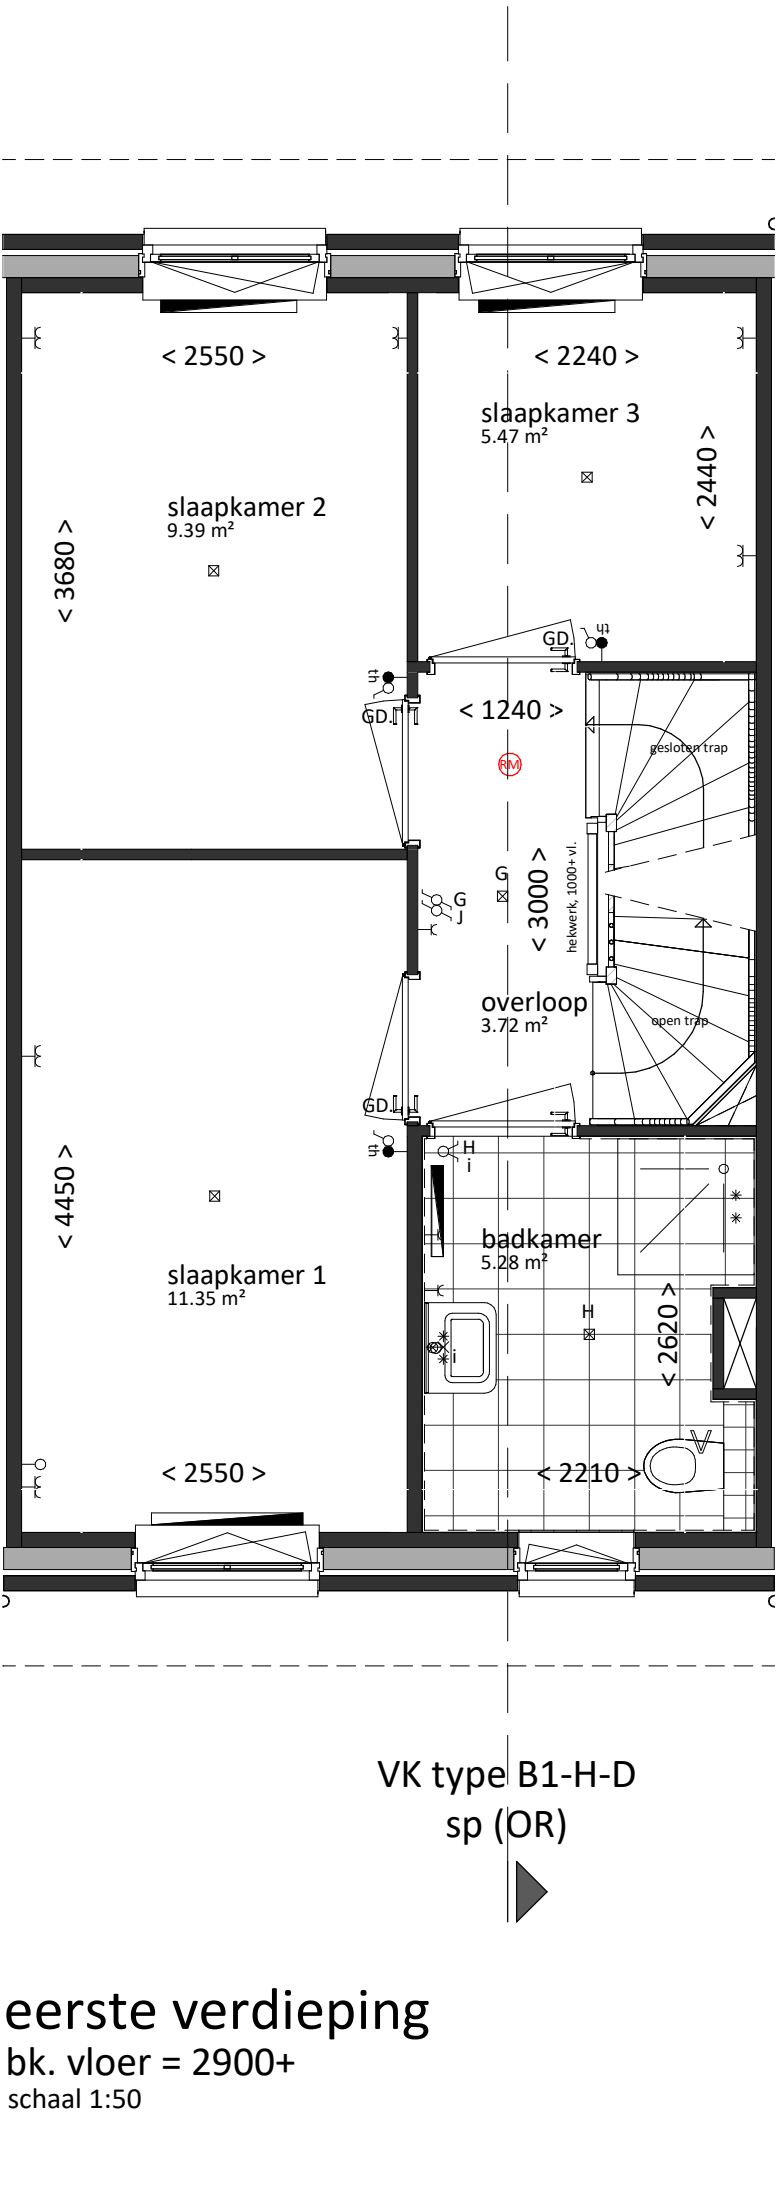
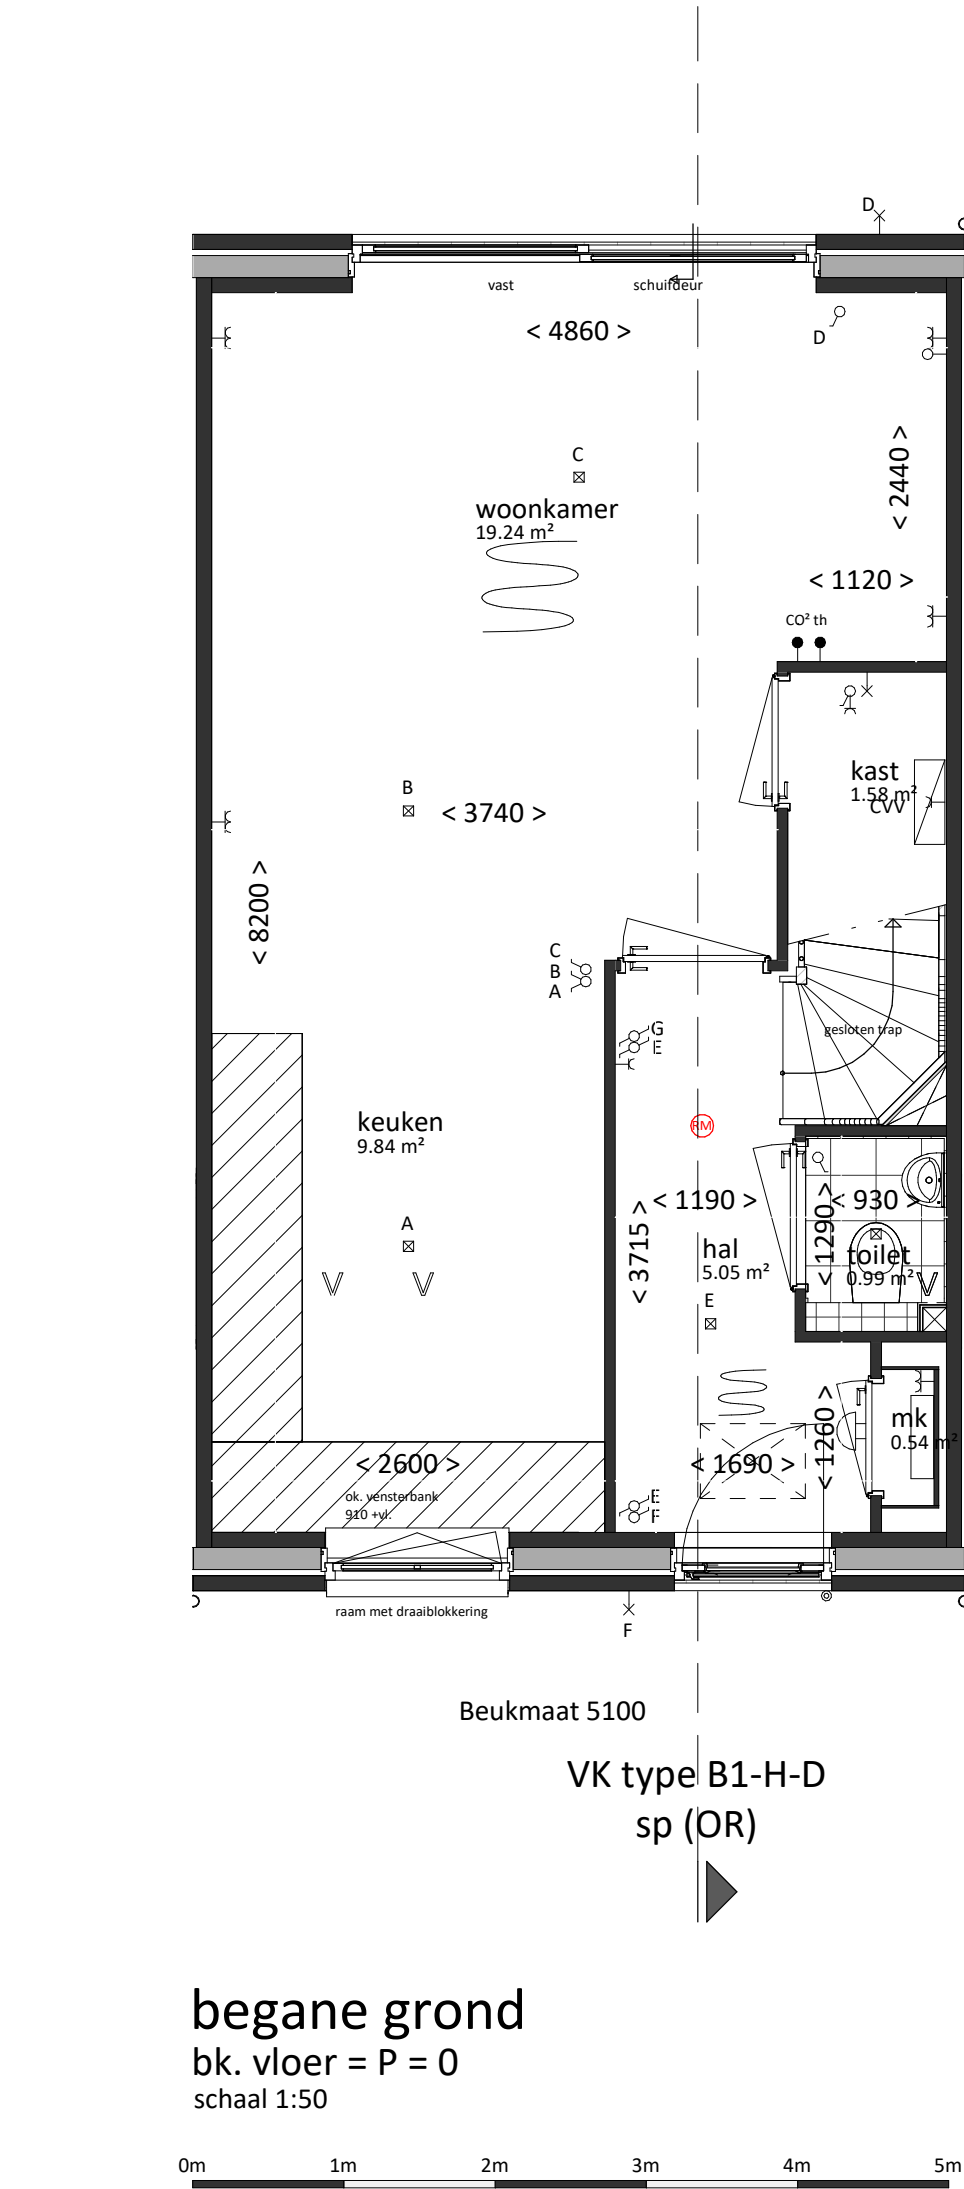


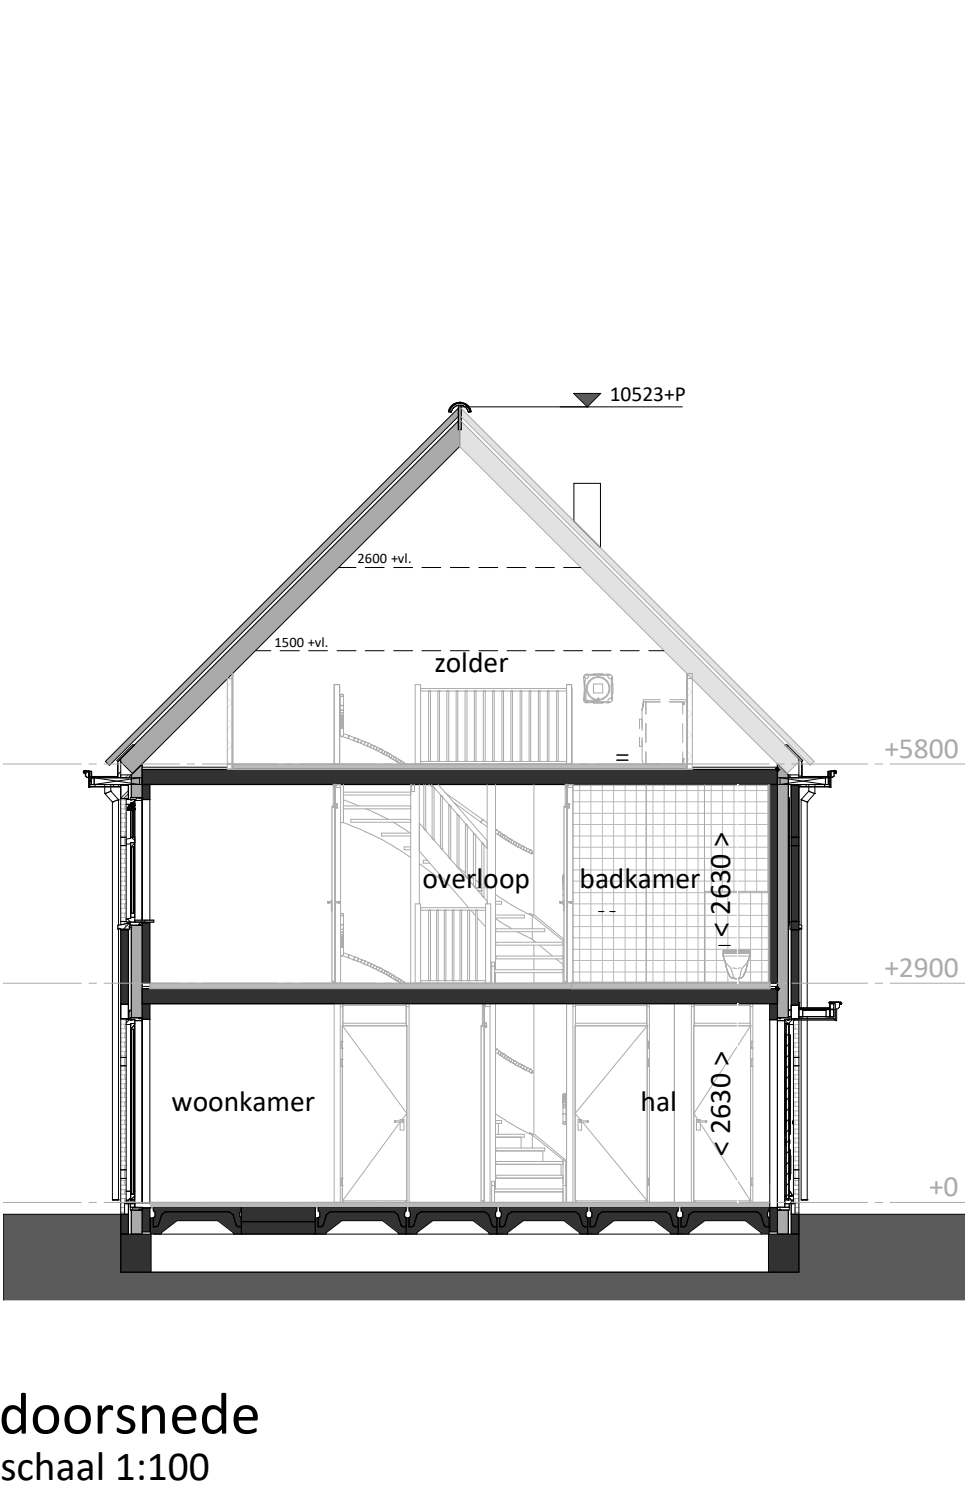

renvooi

algemeen

- alle maatvoering is aangegeven in milimeters (mm)
- kleuren zijn indicatief en kunnen afwijken van de werkelijkheid
- posities van installatiepunten zijn indicatief en kunnen afwijken van de werkelijkheid
- wijzigingen onder voorbehoud
- bij de tweede verdieping maatvoering aangegeven tot 1500+vl. lijn

bouwkundig

hwa	hemelwaterafvoer (exacte posities, zie geveltekeningen)
GD	geluidswerend binnendeurkozijn met binnendeur
ins	inspectieluik
tech	technische zone (plaatsing van installatie onderdelen kan nog wijzigen)

elektrotechnische installaties

~	wandcontactdoos met randaarde, 1 voudig	~	2-fase aansluitpunt, tbv. elektrisch koken
~	wandcontactdoos met randaarde, 2 voudig	~	aansluitpunt, bedraad
~	schakelaar, enkelpolig	~	aansluitpunt, onbedraad
~	schakelaar, serie	~	rookmelder
~	schakelaar, wissel	~	beldrukker
~	schakelaar met wandcontactdoos combinatie	~	schel / deurbel
~	plafondlichtpunt (excl. armatuur)	~	werkschakelaar
~	wandlichtpunt (excl. armatuur), hoogte 2,1m		

Aansluitpunten keuken conform 'nultekening'

verwarmingsinstallaties

~	warmteunit t.b.v. aflevering stadsverwarming	exp	expansievat
~	verdeler t.b.v. vloerverwarming (cvv)		
~	thermostaat		
~	radiator		
~	ruimte vloerverwarming		

waterinstallaties en binnenriolering

*K	aansluiting koudwater
*W	aansluiting warmwater
⊗A	afvoerpunt binnenriolering
WM	opstelplaats wasmachine (aansluiting koudwater / afvoerpunt binnenriolering)
WD	opstelplaats wasdroger (afvoerpunt binnenriolering)

ventilatie- en luchtbehandelingsinstallatie

V	ventilatie toevoer voorziening (rooster in gevel)
V	ventilatie afvoer voorziening (rozet in plafond / wand)
~	mechanische ventilatie motorunit
CO2	CO2 sensor / aansluiting mechanische ventilatie motorunit

Woning, type B1-H-D sp (OR)

bruto inhoud	gebruiksoppervlakte
420 m³	107 m²
bouwnummers	
321	

VAN MIERLO
BOUW & ONTWIKKELING

Van Mierlo Bouwprojecten BV

REALISATIE

Aartsdijkweg 1, 2676 LE Maasdijk

info@vmierlo.nl
www.vmierlo.nl

LK
LIERKWARTIER

project
Lierkwartier Aan de Lanen

De Lier

onderdeel
type B1-H-D sp

bwnr. 321

getekend
1:50 / 1:100

format
A1

projectnummer
P20295

bladnummer
VK-136

datum
02-07-2021