





voorgevel  
schaal 1:100


achtergevel  
schaal 1:100

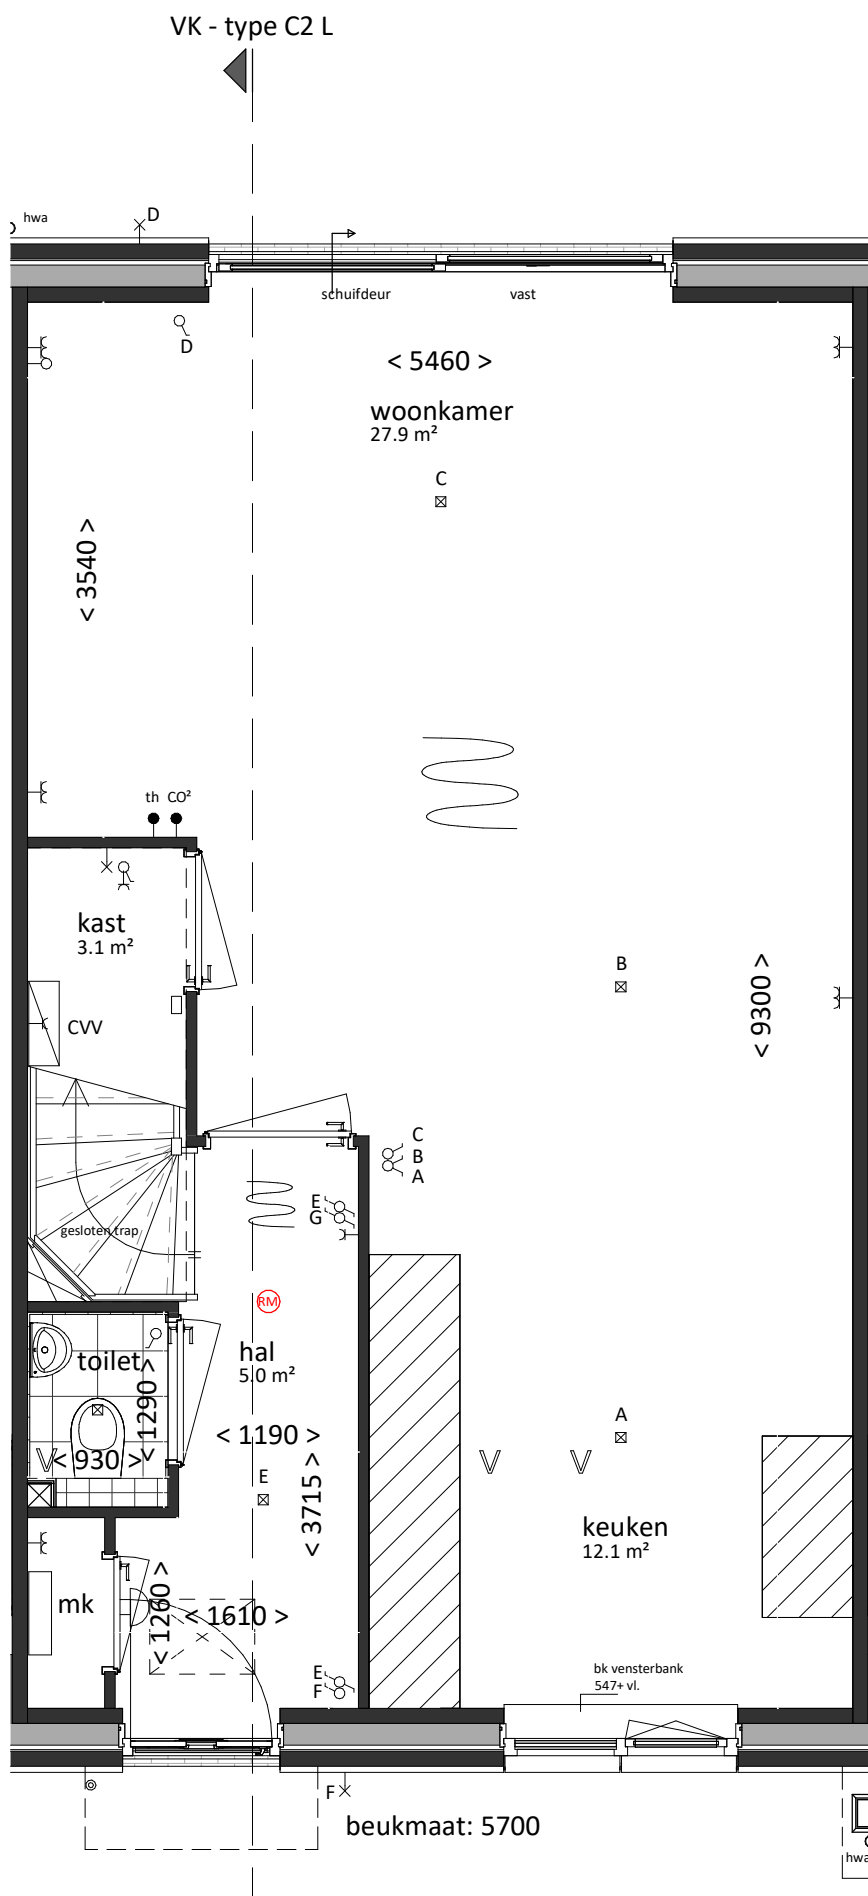


begane grond  
bk. vloer = P = 0  
schaal 1:50

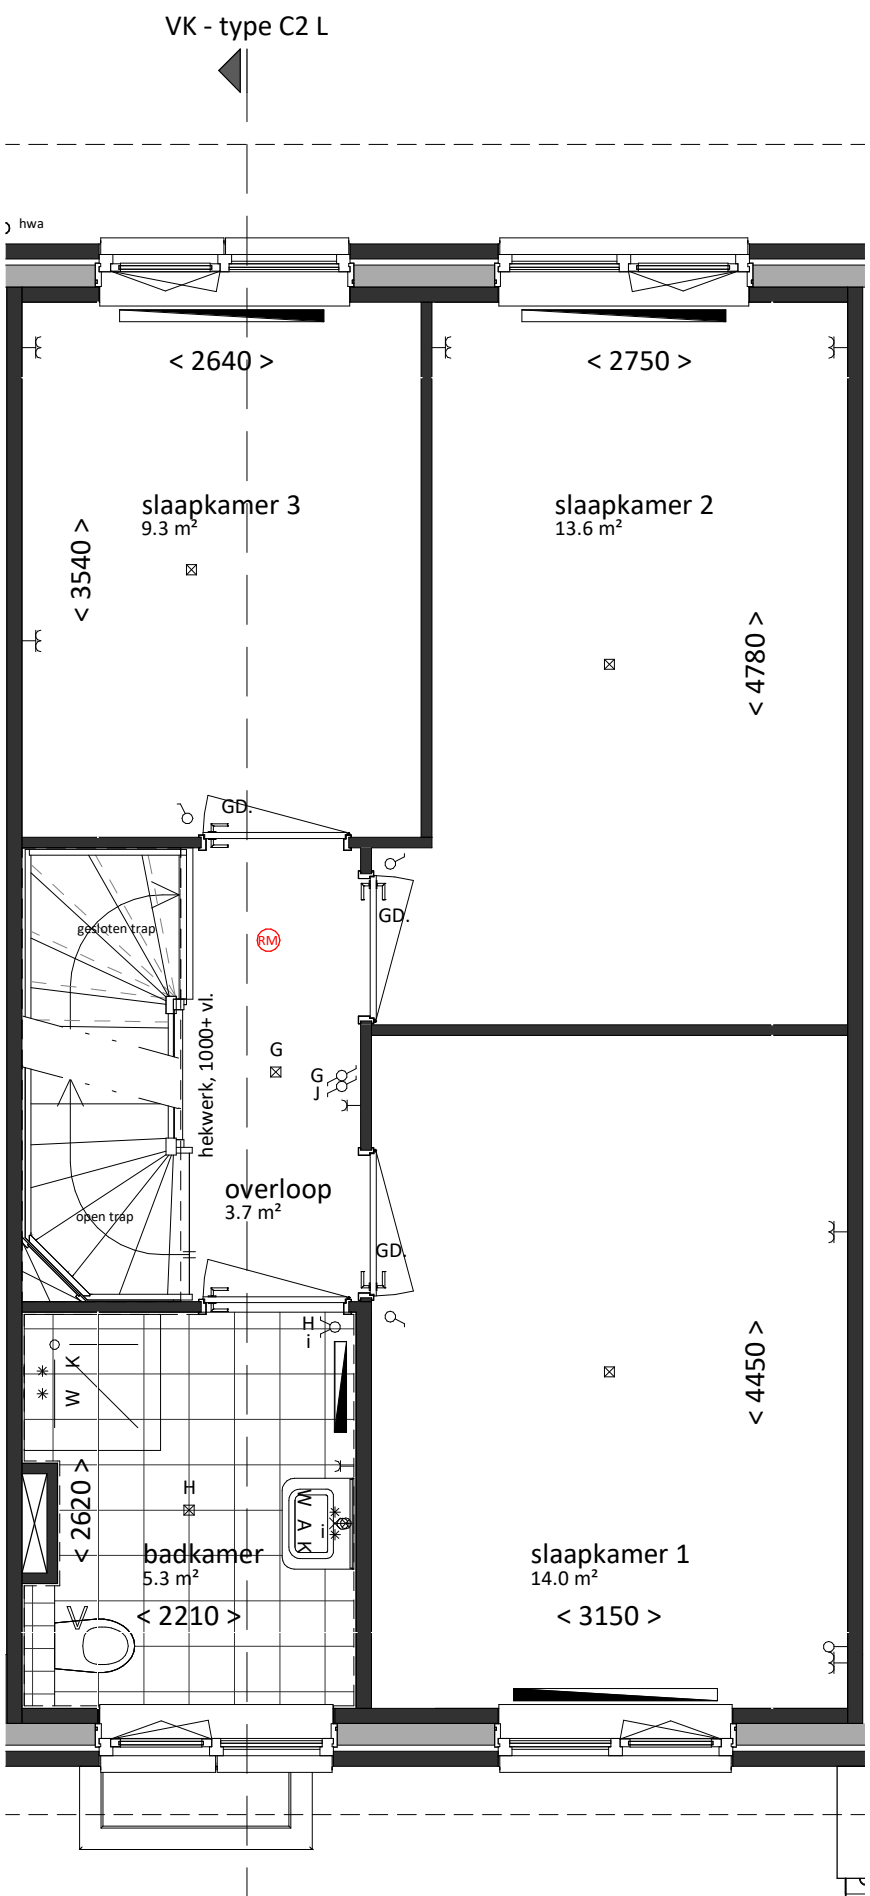

eerste verdieping  
bk. vloer = 2900+  
schaal 1:50

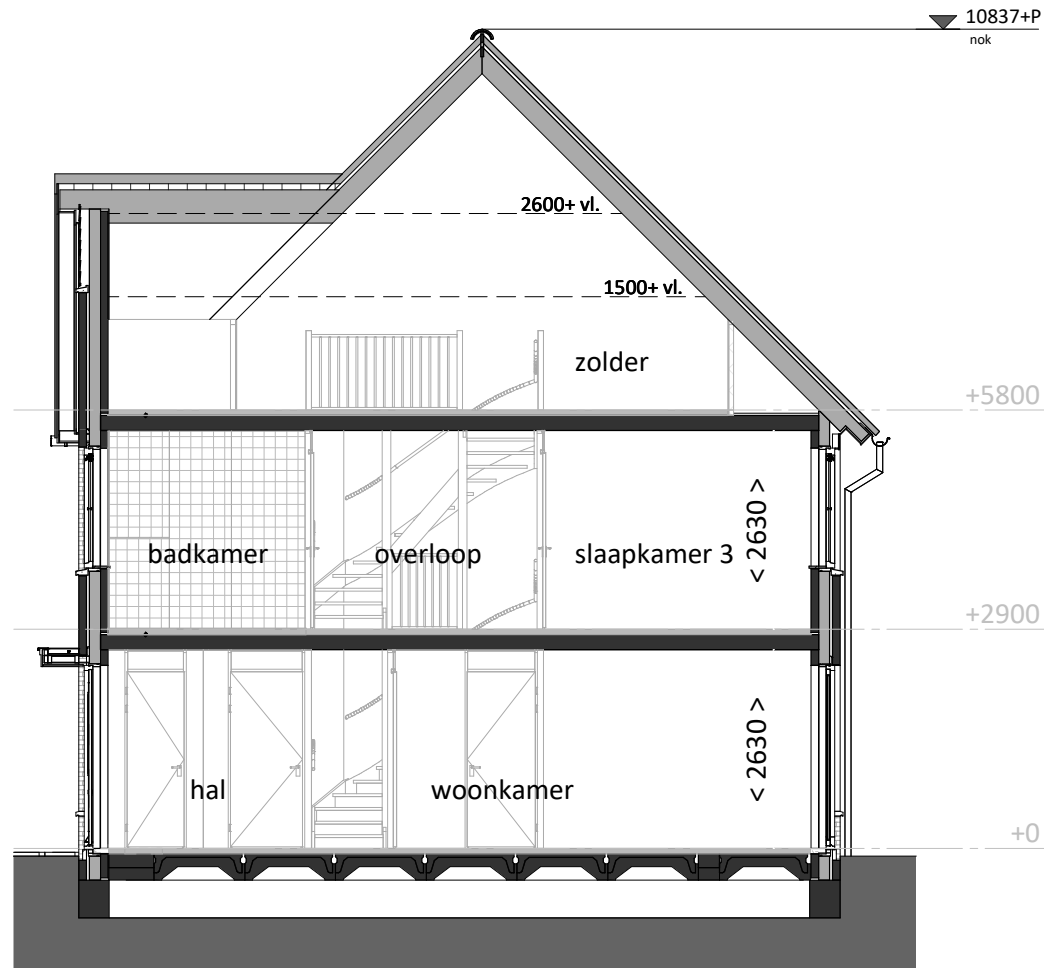

doorsnede  
schaal 1:100

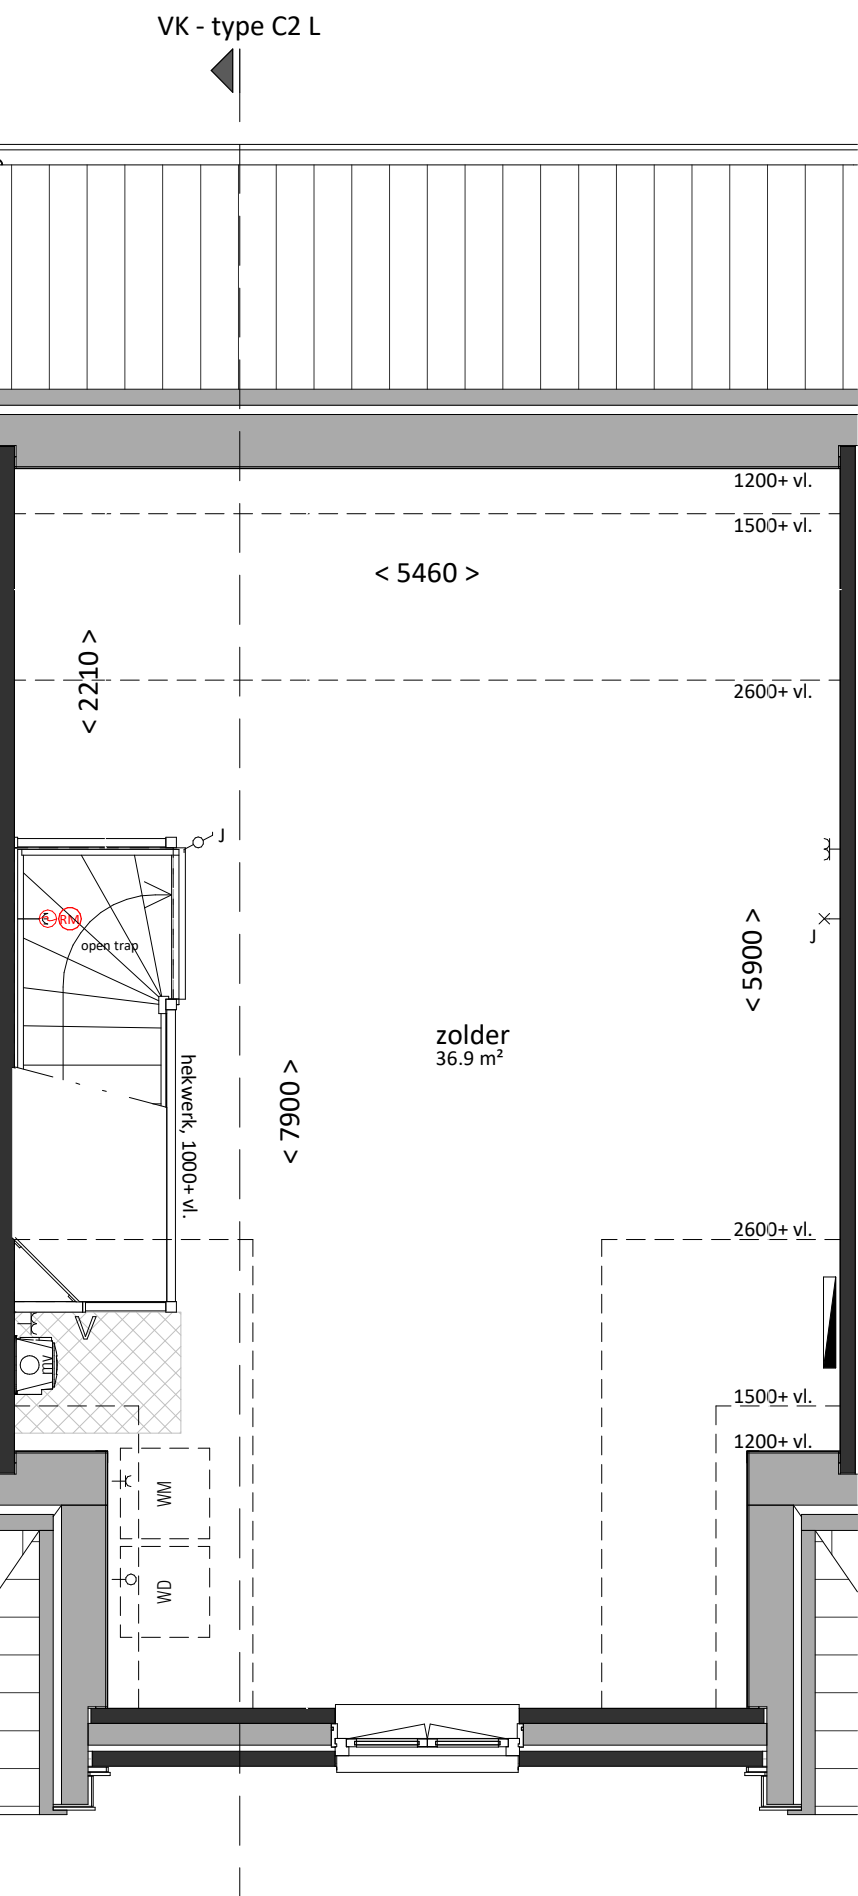

tweede verdieping  
bk. vloer = 5800+  
schaal 1:100

## renvooi

### algemeen

- alle maatvoering is aangegeven in millimeters (mm)
- kleuren zijn indicatief en kunnen afwijken van de werkelijkheid
- posities van installatiepunten zijn indicatief en kunnen afwijken van de werkelijkheid
- wijzigingen onder voorbehoud
- bij de tweede verdieping maatvoering aangegeven tot 1500+vl. lijn

### bouwkundig

|                 |                                                                         |
|-----------------|-------------------------------------------------------------------------|
| hwa             | hemelwaterafvoer (exacte posities, zie geveltekeningen)                 |
| GD              | geluidswerend binnendeurkozijn met binnendeur                           |
| inspectie       | inspectie                                                               |
| technische zone | technische zone (plaatsing van installatie onderdelen kan nog wijzigen) |

### elektrotechnische installaties

|                                             |                                            |
|---------------------------------------------|--------------------------------------------|
| wandcontactdoos met randaarde, 1 voudig     | 2-fase aansluitpunt, tbv. elektrisch koken |
| wandcontactdoos met randaarde, 2 voudig     | aansluitpunt, bedraad                      |
| schakelaar, enkelpolig                      | aansluitpunt, onbedraad                    |
| schakelaar, serie                           | aansluitpunt, onbedraad, televisie         |
| schakelaar, wissel                          | aansluitpunt, onbedraad, televisie         |
| schakelaar met wandcontactdoos combinatie   | rookmelder                                 |
| plafondlichtpunt (excl. armatuur)           | beldrukker                                 |
| wandlichtpunt (excl. armatuur), hoogte 1,8m | schel / deurbel                            |
| aansluitpunten keuken conform 'nultekening' |                                            |

### verwarmingsinstallaties

|                                              |  |
|----------------------------------------------|--|
| warmteunit t.b.v. aflevering stadsverwarming |  |
| verdeler t.b.v. vloerverwarming (cvv)        |  |
| thermostaat                                  |  |
| radiator                                     |  |
| ruimte vloerverwarming                       |  |

### waterinstallaties en binnenriolering

|    |                                                                              |
|----|------------------------------------------------------------------------------|
| *K | aansluiting koudwater                                                        |
| *W | aansluiting warmwater                                                        |
| ⊗A | afvoerpunt binnenriolering                                                   |
| WM | opstelplaats wasmachine (aansluiting koudwater / afvoerpunt binnenriolering) |

### ventilatie- en luchtbehandelingsinstallatie

|           |                                                           |
|-----------|-----------------------------------------------------------|
| V         | ventilatie toevoer voorziening (rooster in gevel)         |
| V         | ventilatie afvoer voorziening (rozet in plafond / wand)   |
| motorunit | mechanische ventilatie motorunit                          |
| CO2       | CO2 sensor / aansluiting mechanische ventilatie motorunit |

### Woning, type C2-L

| bruto vloeroppervlak | bruto inhoud | gebruiksoppervlak |
|----------------------|--------------|-------------------|
| 173 m²               | 531 m³       | 141 m²            |
| bouwnummers fase 1   |              |                   |
| 52 en 55             |              |                   |

**VAN MIERLO**  
BOUW & ONTWIKKELING

**LK**  
LIERKWARTIER

Van Mierlo Bouwprojecten BV

REALISATIE

project  
Lierkwartier  
De Lier

onderdeel  
Type C2-L

Aartsdijkweg 1, 2676 LE Maasdijk

info@vmierlo.nl

www.vmierlo.nl

getekend

**FORM**

1:50 / 1:100

projectnummer

**P19255**

bladnummer

**VK-116**

formaat  
A1

datum 12-03-2020