





voorgevel
schaal 1:100



rechtergevel
schaal 1:100


achtergevel
schaal 1:100

doorsnede
schaal 1:100

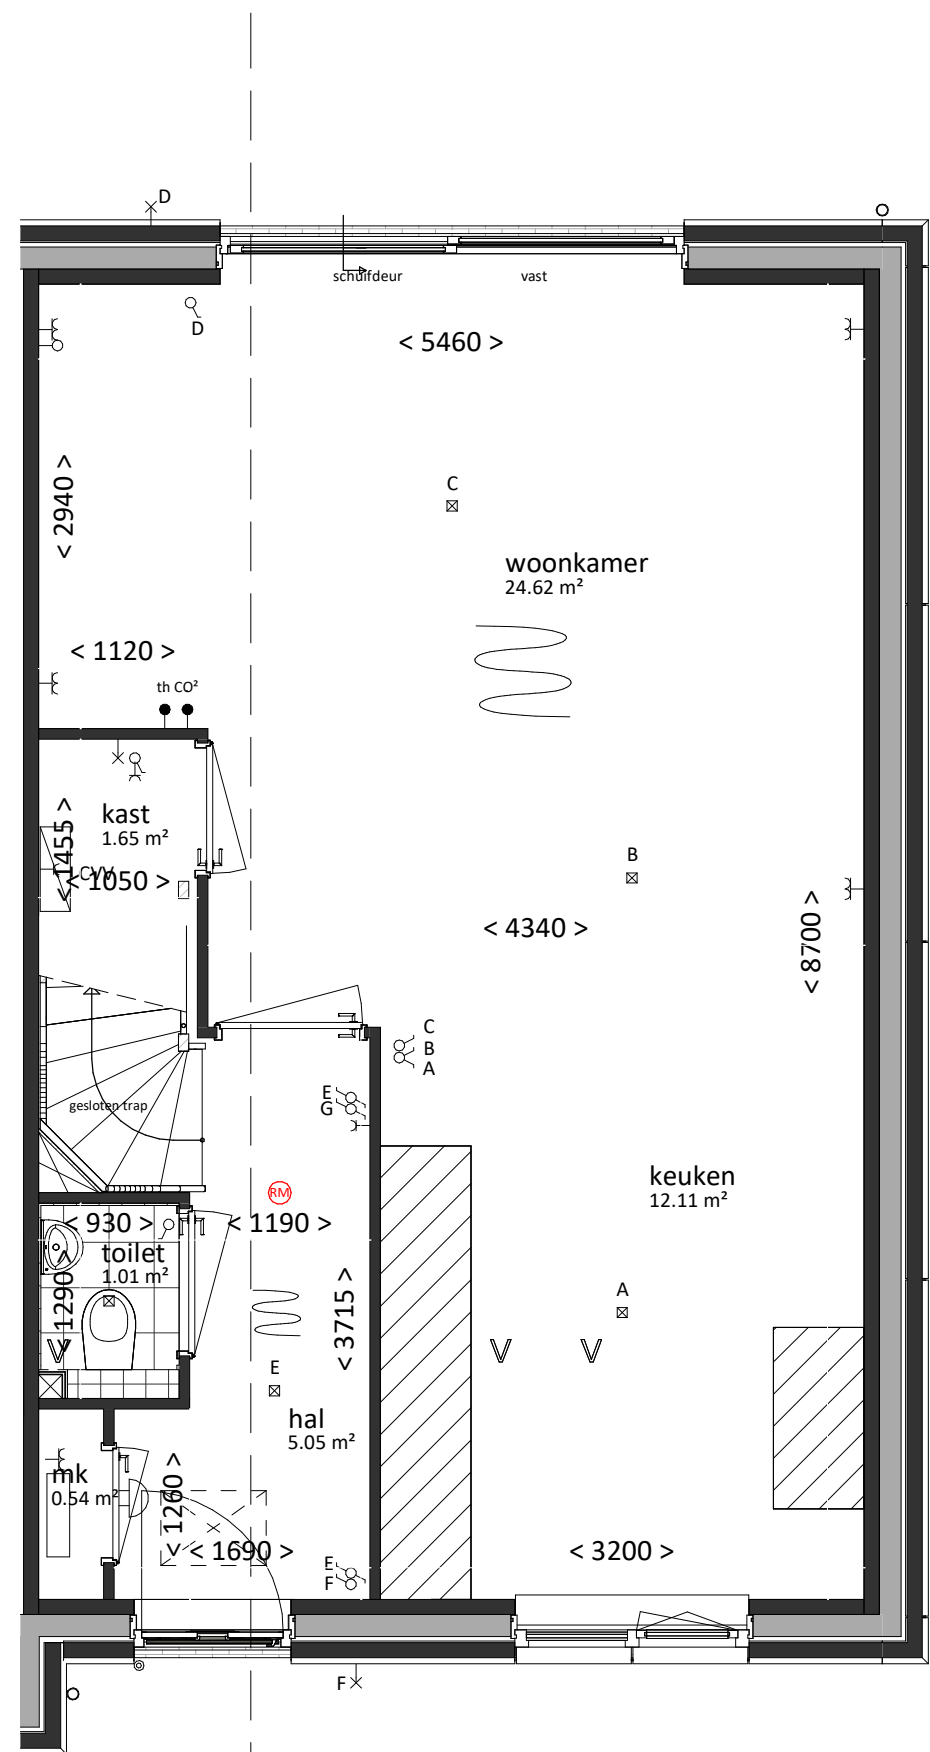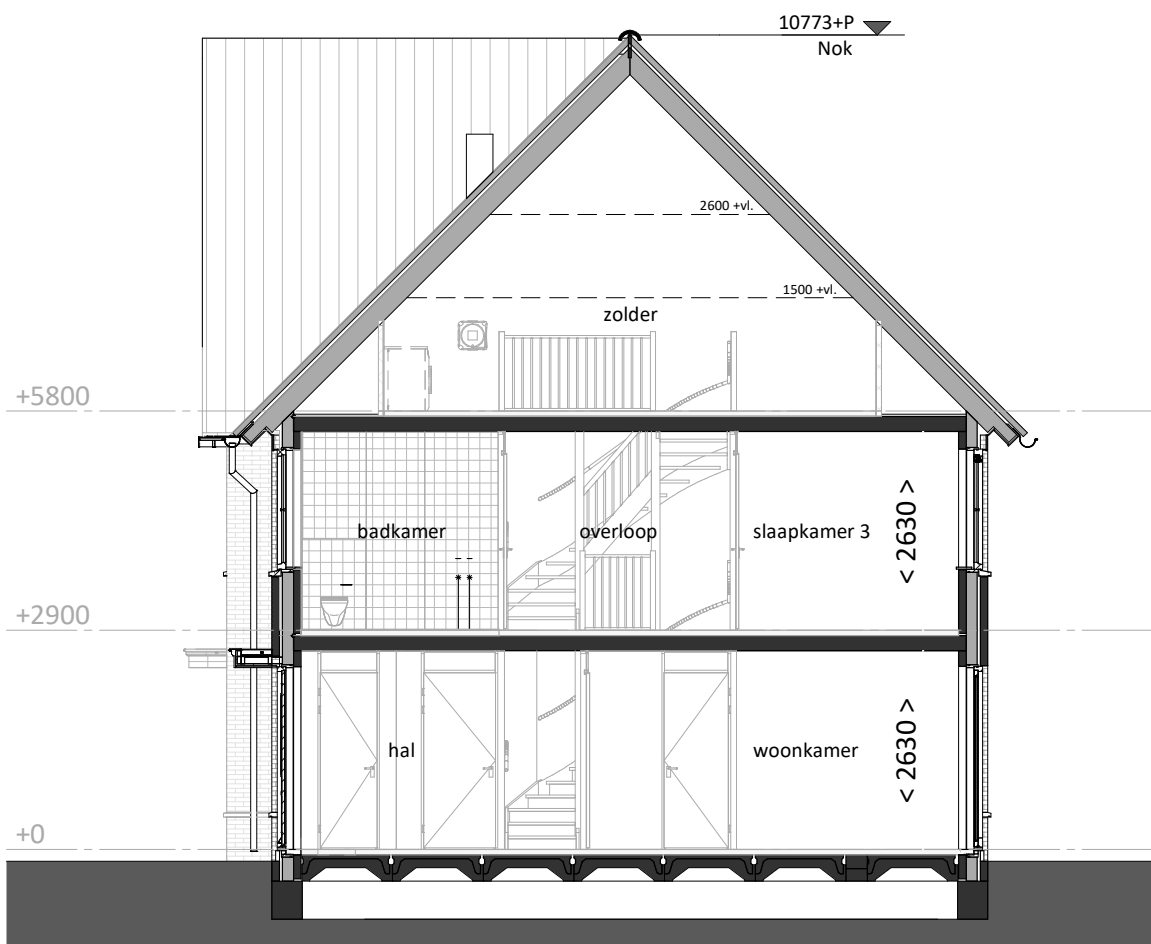


VK type C4-L
Beukmaat 5700

begane grond
bk. vloer = P = 0
schaal 1:50

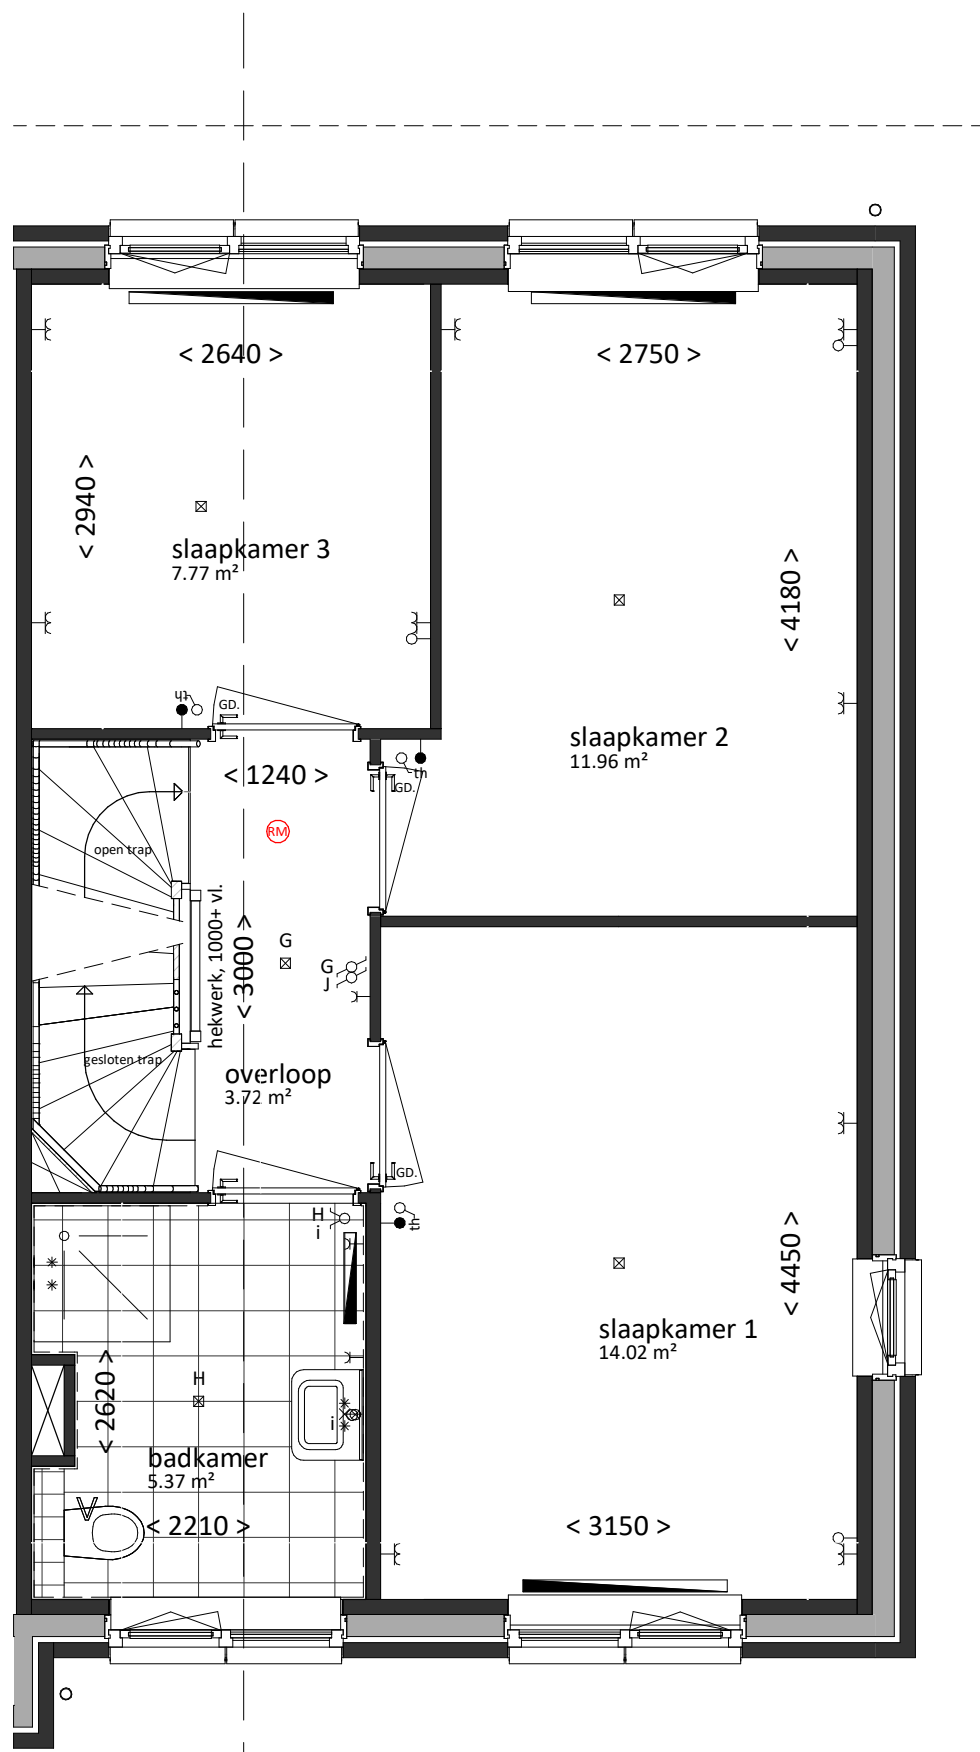

VK type C4-L

eerste verdieping
bk. vloer = 2900+
schaal 1:50

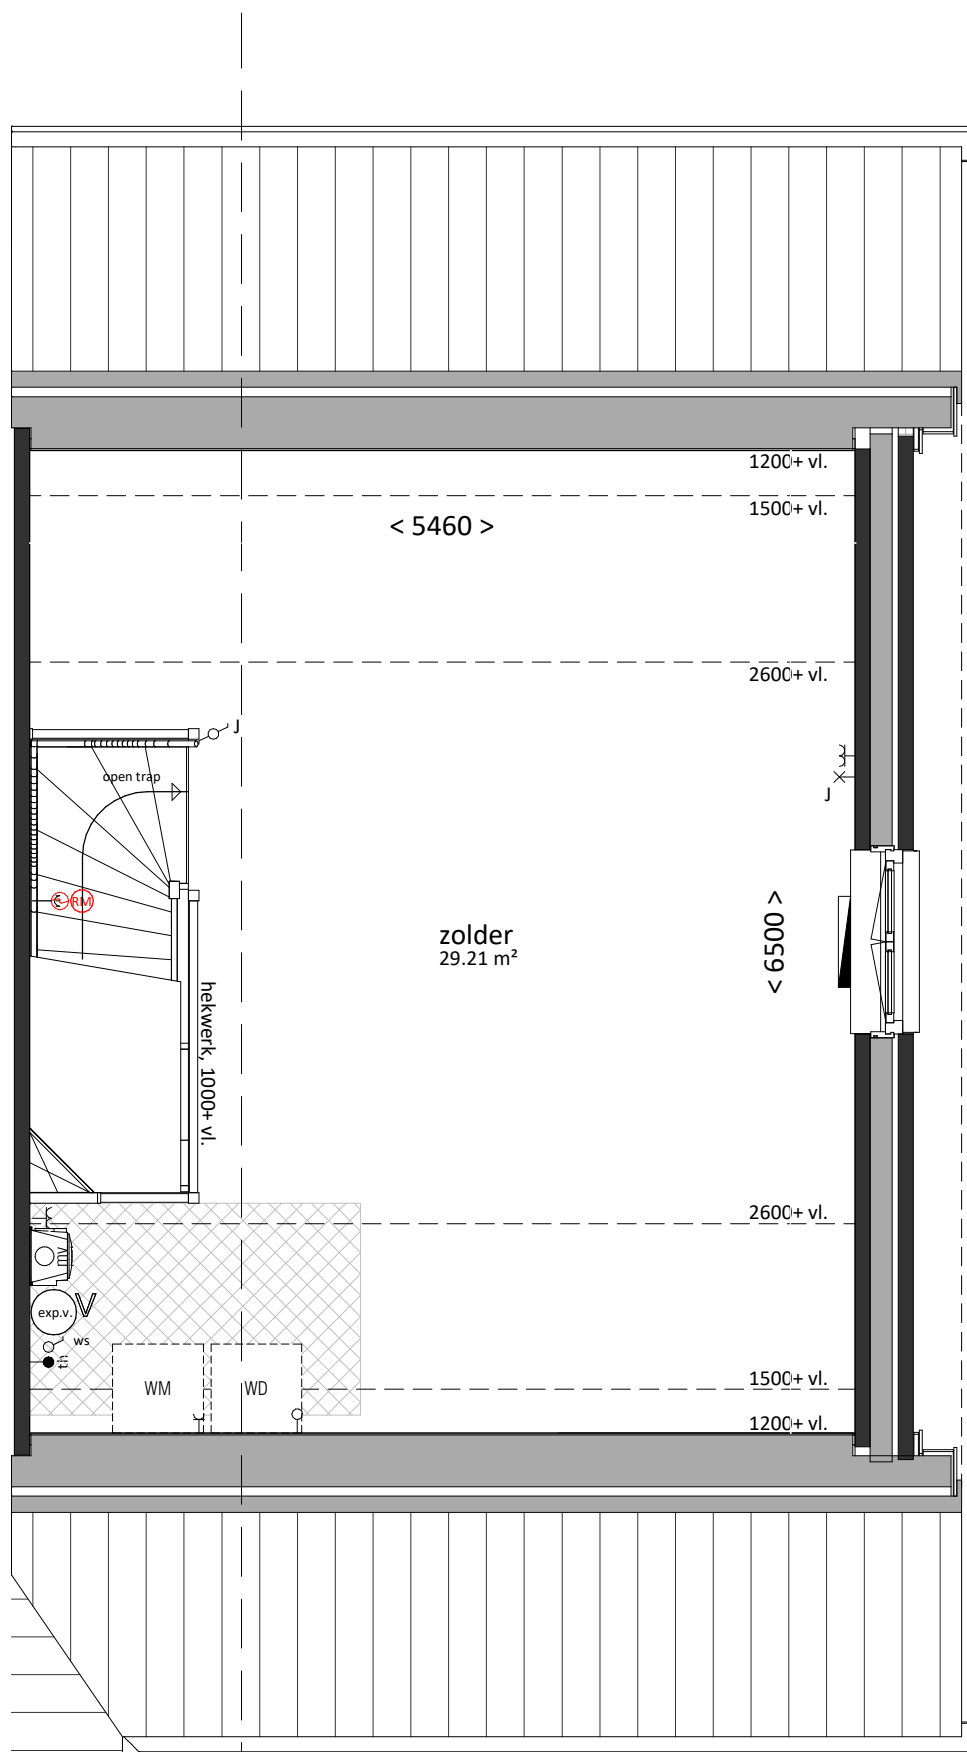

VK type C4-L

tweede verdieping
bk. vloer = 5800+
schaal 1:50

renvooi

algemeen

- alle maatvoering is aangegeven in millimeters (mm)
- kleuren zijn indicatief en kunnen afwijken van de werkelijkheid
- posities van installatiepunten zijn indicatief en kunnen afwijken van de werkelijkheid
- wijzigingen onder voorbehoud
- bij de tweede verdieping maatvoering aangegeven tot 1500+vl. lijn

bouwkundig

hwa	hemelwaterafvoer (exacte posities, zie geveltekeningen)
GD	geluidswerend binnendeurkozijn met binnendeur
	inspectieluik
	technische zone (plaatsing van installatie onderdelen kan nog wijzigen)

elektrotechnische installaties

	wandcontactdoos met randaarde, 1 voudig		2-fase aansluitpunt, tbv. elektrisch koken
	wandcontactdoos met randaarde, 2 voudig		aansluitpunt, bedraad
	schakelaar, enkelpolig		rookmelder
	schakelaar, serie		beldrucker
	schakelaar, wissel		schel / deurbel
	schakelaar met wandcontactdoos combinatie		werkschakelaar
	plafondlichtpunt (excl. armatuur)		
	wandlichtpunt (excl. armatuur), hoogte 1,8m		

Aansluitpunten keuken conform 'nultekening'

verwarmingsinstallaties

	warmteunit t.b.v. aflevering stadsverwarming		expansievat
	verdeler t.b.v. vloerverwarming (cvv)		
	thermostaat		
	radiator		
	ruimte vloerverwarming		

waterinstallaties en binnenriolering

*K	aansluiting koudwater
*W	aansluiting warmwater
⊗A	afvoerpunt binnenriolering
WM	opstelplaats wasmachine (aansluiting koudwater / afvoerpunt binnenriolering)
WD	opstelplaats wasdroger (afvoerpunt binnenriolering)

ventilatie- en luchtbehandelingsinstallatie

	ventilatie toevoer voorziening (rooster in gevel)
	ventilatie afvoer voorziening (rozet in plafond / wand)
	mechanische ventilatie motorunit
	CO2 sensor / aansluiting mechanische ventilatie motorunit

Woning, type C4-L

bruto inhoud	gebruiksoppervlak
499 m³	127 m²
bouwnummers	
438	



Van Mierlo Bouwprojecten BV

REALISATIE

Aartsdijkweg 1, 2676 LE Maasdiijk

info@vmierlo.nl

www.vmierlo.nl



project
Lierkwartier Aan de Lanen
De Lier

onderdeel
Type C4-L
bwnr.438

getekend
schaal
1:50/1:100
formaat
A1

projectnummer
P20295
bladnummer
VK-177

datum 02-07-2021