

algemeen

- alle maatvoering is aangegeven in millimeters (mm)
- kleuren zijn indicatief en kunnen afwijken van de werkelijkheid
- posities van installatiepunten zijn indicatief en kunnen afwijken van de werkelijkheid
- wijzigingen onder voorbehoud
- bij de tweede verdieping maatvoering aangegeven tot 1500+vl. lijn

bouwkundig

- hwa hemelwaterafvoer (exacte posities, zie geveltekeningen)
- GD geluidswerend binnendeurkozijn met binnendeur
- inspectieluik
- technische zone (plaatsing van installatie onderdelen kan nog wijzigen)

elektrotechnische installaties

- | | |
|---|--|
| wandcontactdoos met randaarde, 1 voudig | 2-fase aansluitpunt, tbv. elektrisch koken |
| wandcontactdoos met randaarde, 2 voudig | aansluitpunt, bedraad |
| schakelaar, enkelpolig | aansluitpunt, onbedraad |
| schakelaar, serie | aansluitpunt, onbedraad, telefonie |
| schakelaar, wissel | aansluitpunt, onbedraad, televisie |
| schakelaar met wandcontactdoos combinatie | rookmelder |
| plafondlichtpunt (excl. armatuur) | bedrukker |
| wandlichtpunt (excl. armatuur), hoogte 1,8m | schel / deurbel |
| Aansluitpunten keuken conform 'nultekening' | werkschakelaar |

verwarmingsinstallaties

- | | |
|--|-------------|
| warmteunit t.b.v. aflevering stadsverwarming | expansievat |
| verdelers t.b.v. vloerverwarming (cvv) | |
| thermostaat | |
| radiator | |
| ruimte vloerverwarming | |

waterinstallaties en binnenriolering

- | |
|---|
| *K aansluiting koudwater |
| *W aansluiting warmwater |
| ⊗A afvoerpunt binnenriolering |
| WM opstelplaats wasmachine (aansluiting koudwater / afvoerpunt binnenriolering) |

ventilatie- en luchtbehandelingsinstallatie

- | |
|---|
| V ventilatie toevoer voorziening (rooster in gevel) |
| V ventilatie afvoer voorziening (rozet in plafond / wand) |
| motorunit mechanische ventilatie motorunit |
| CO2 sensor / aansluiting mechanische ventilatie motorunit |




voorgevel
schaal 1:100

achtergevel
schaal 1:100


linkergevel
schaal 1:100

doorsnede
schaal 1:100

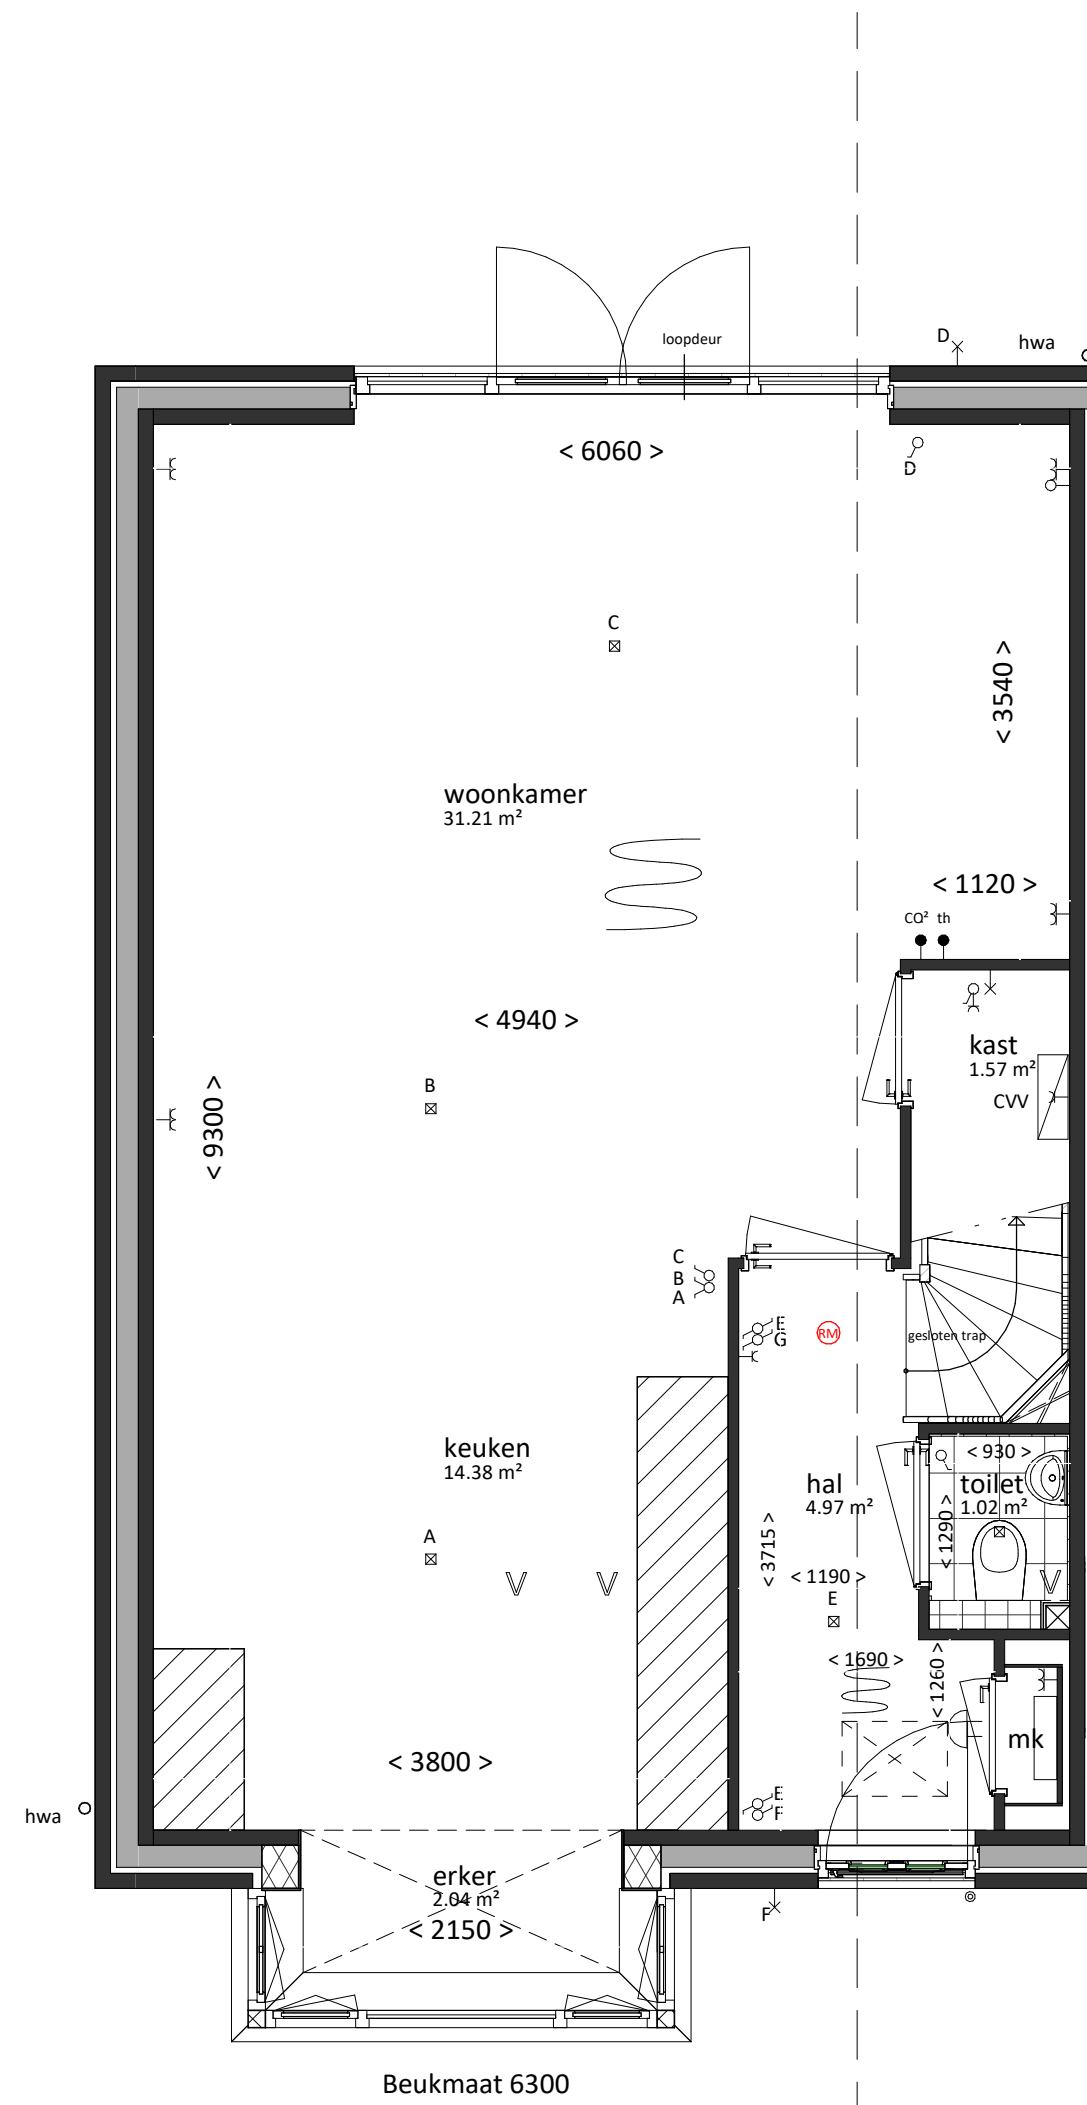


VK type D4-H sp

begane grond
bk. vloer = P = 0
schaal 1:50

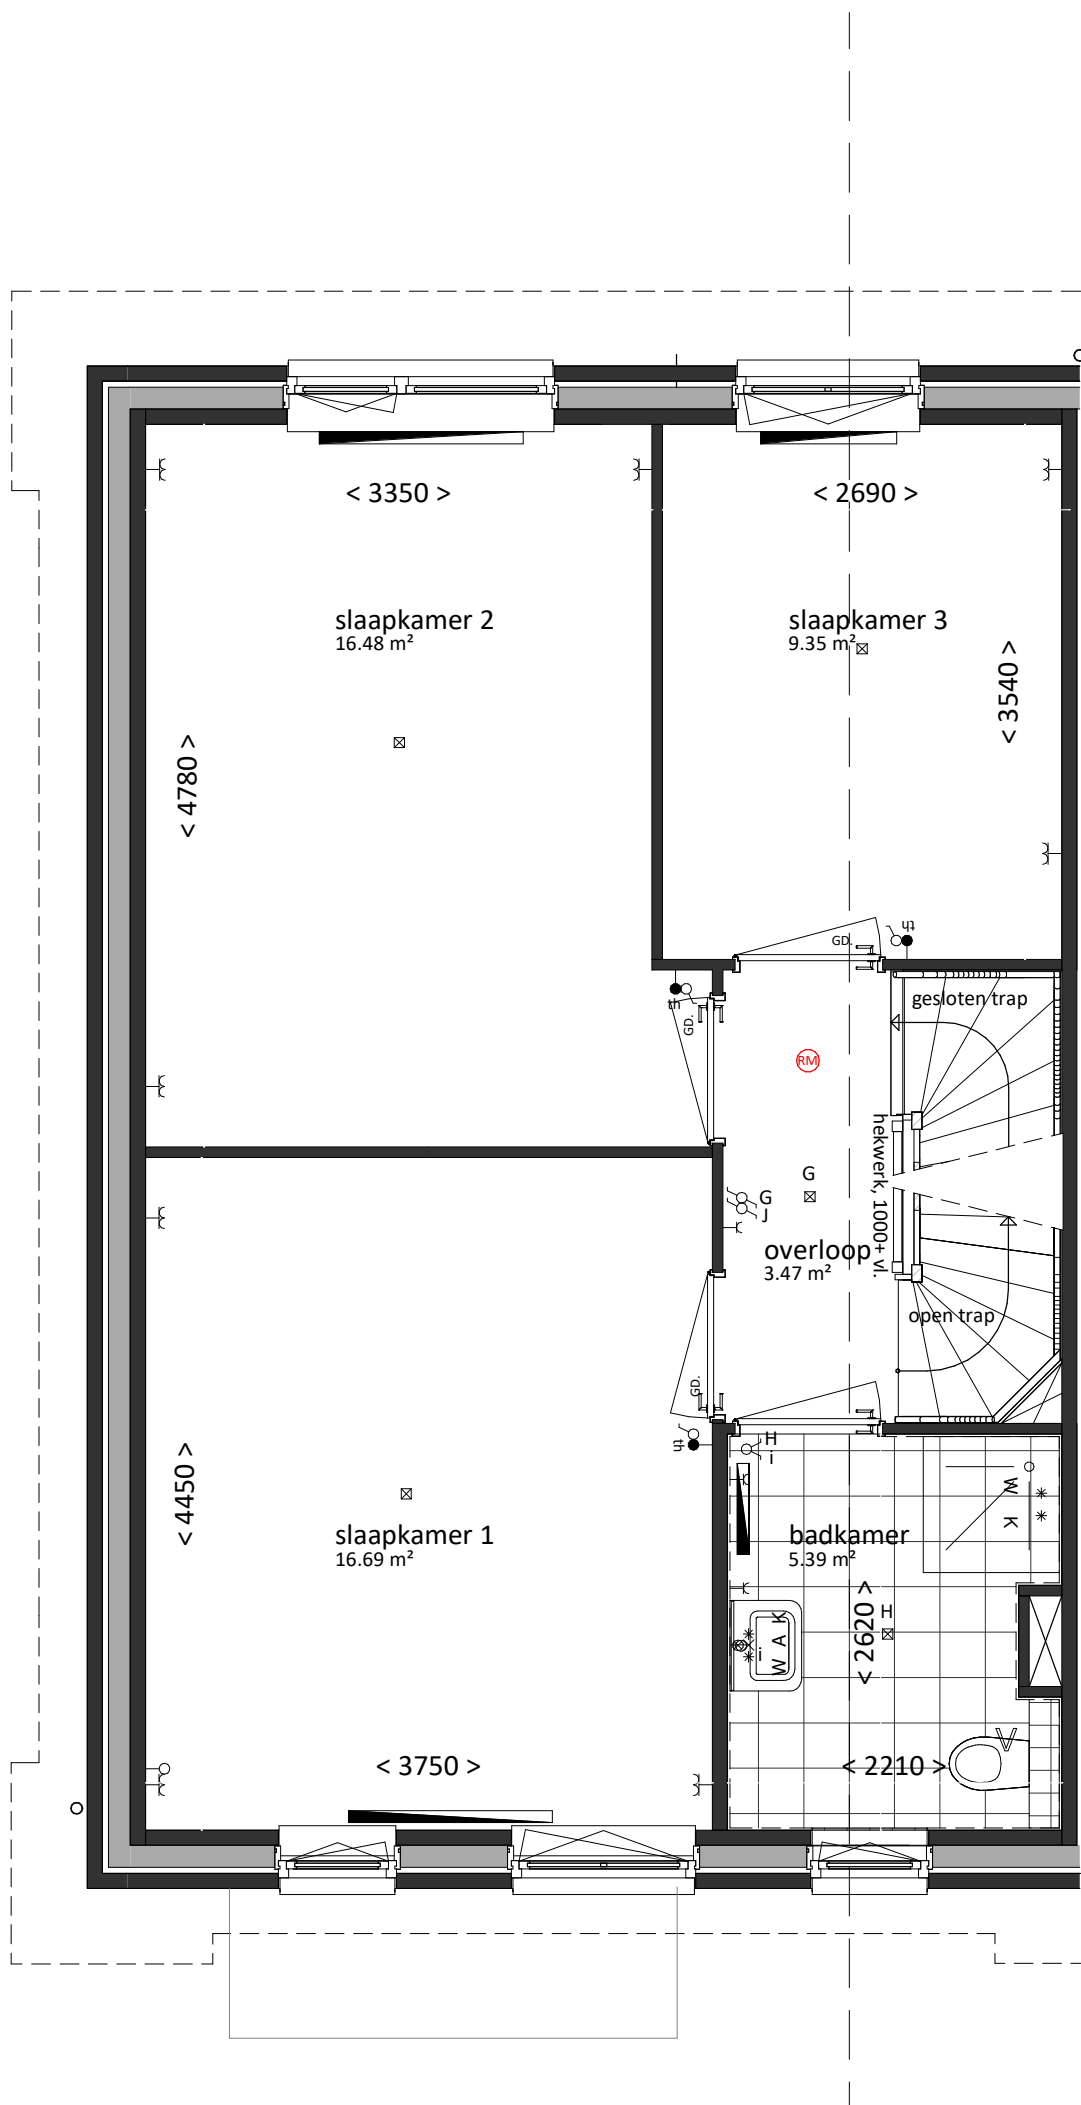

VK type D4-H sp

eerste verdieping
bk. vloer = 2960+
schaal 1:50

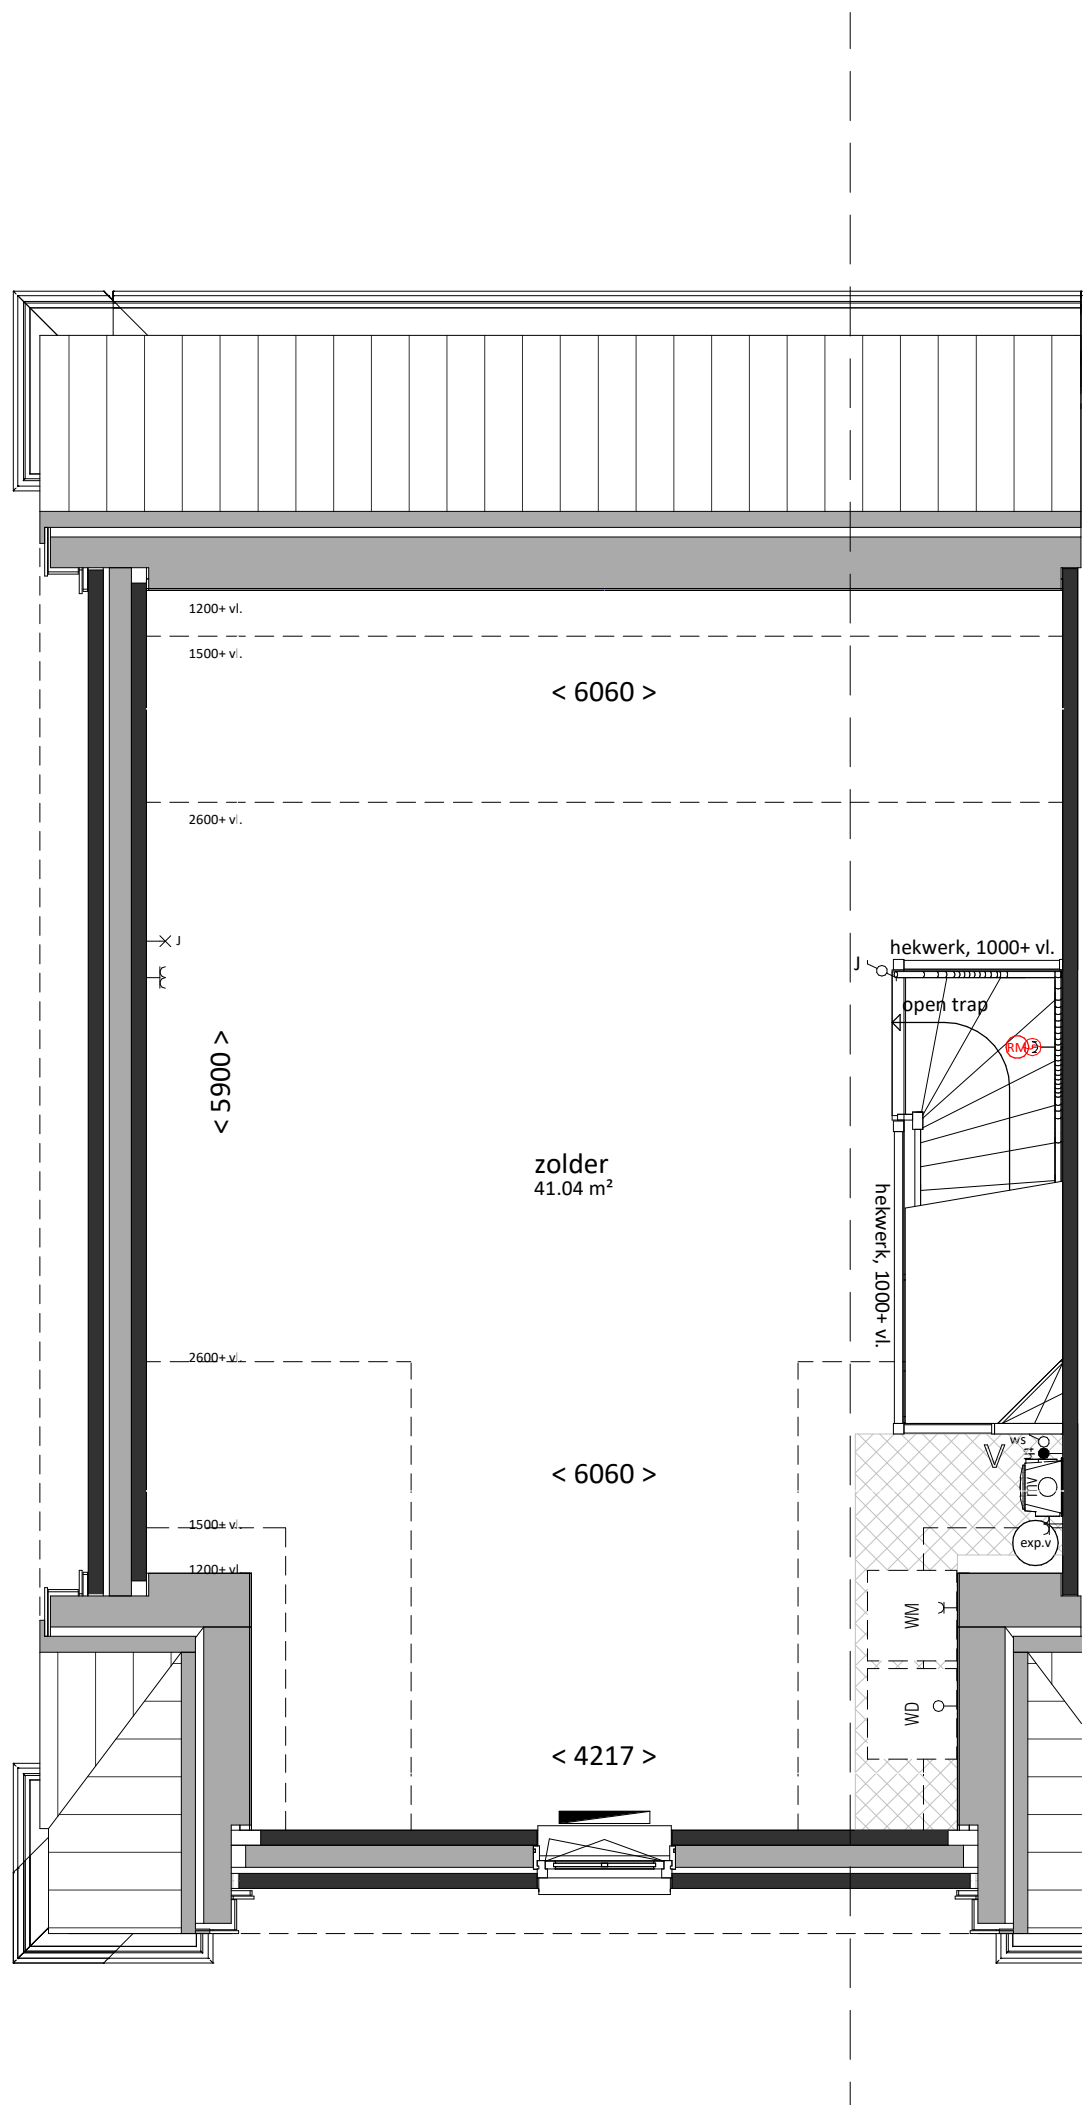

VK type D4-H sp

tweede verdieping
bk. vloer = 5920+
schaal 1:50

Woning, type D4-H sp

bruto inhoud	gebruiksoppervlak
663 m³	158.9 m²
bouwnummers	
314	