



Vorgevel




Achtergevel




Linker zijgevel




Rechter zijgevel

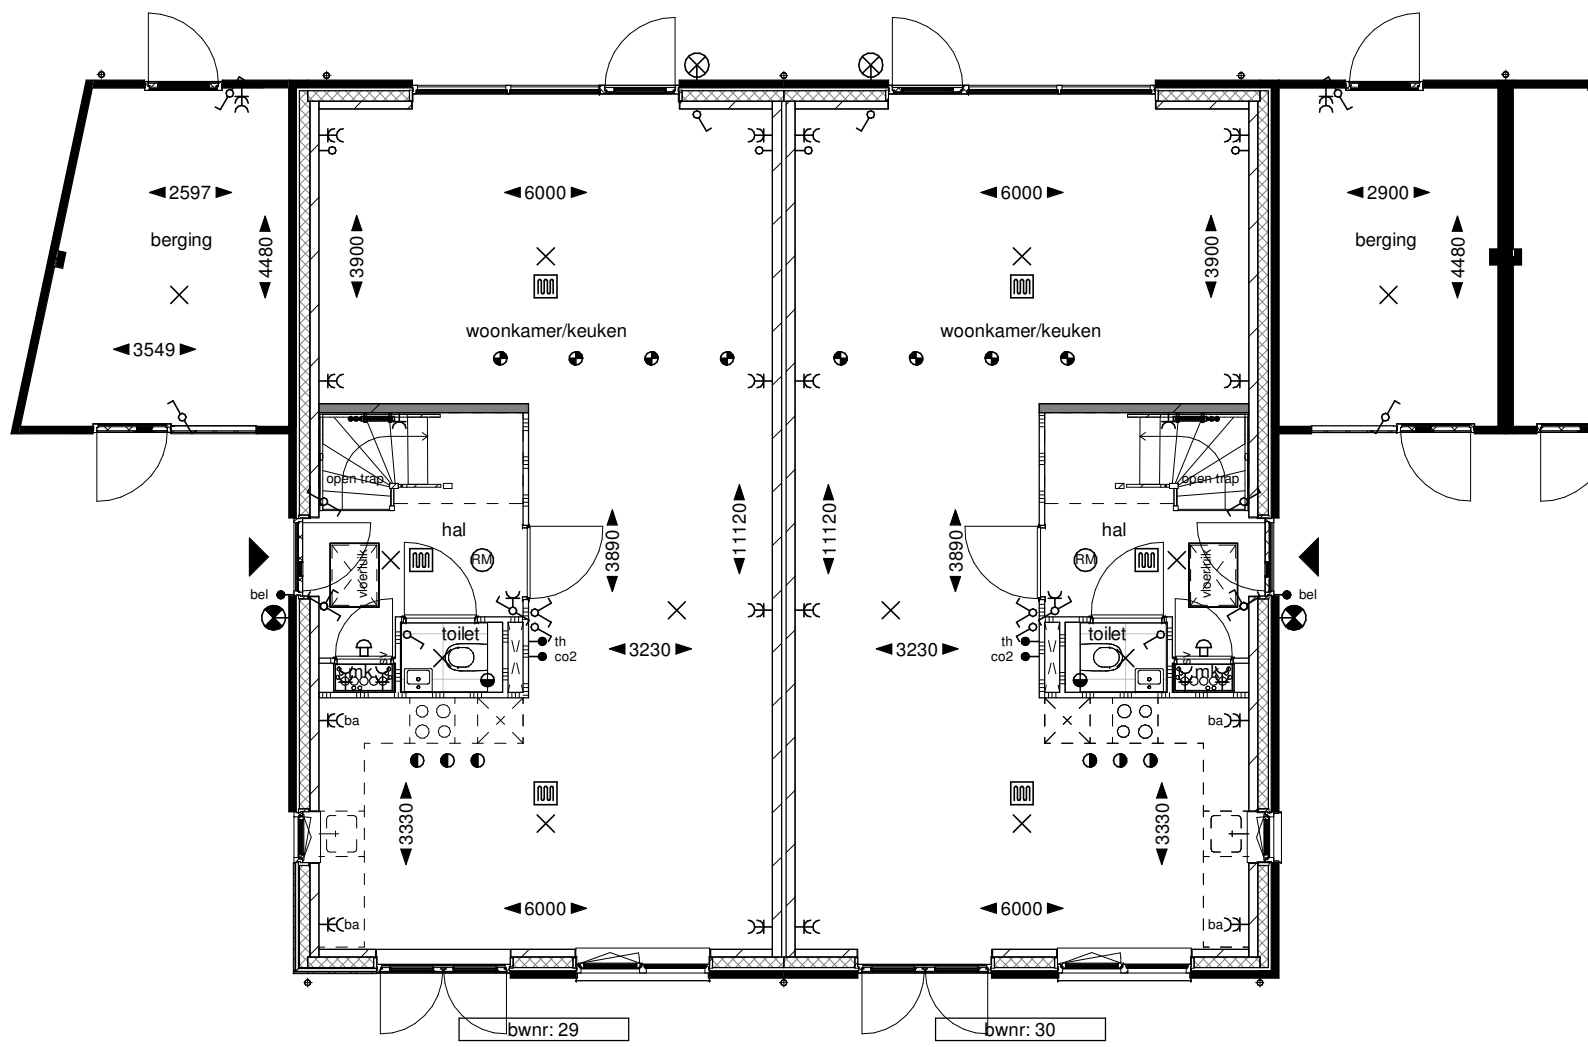


Begane grond

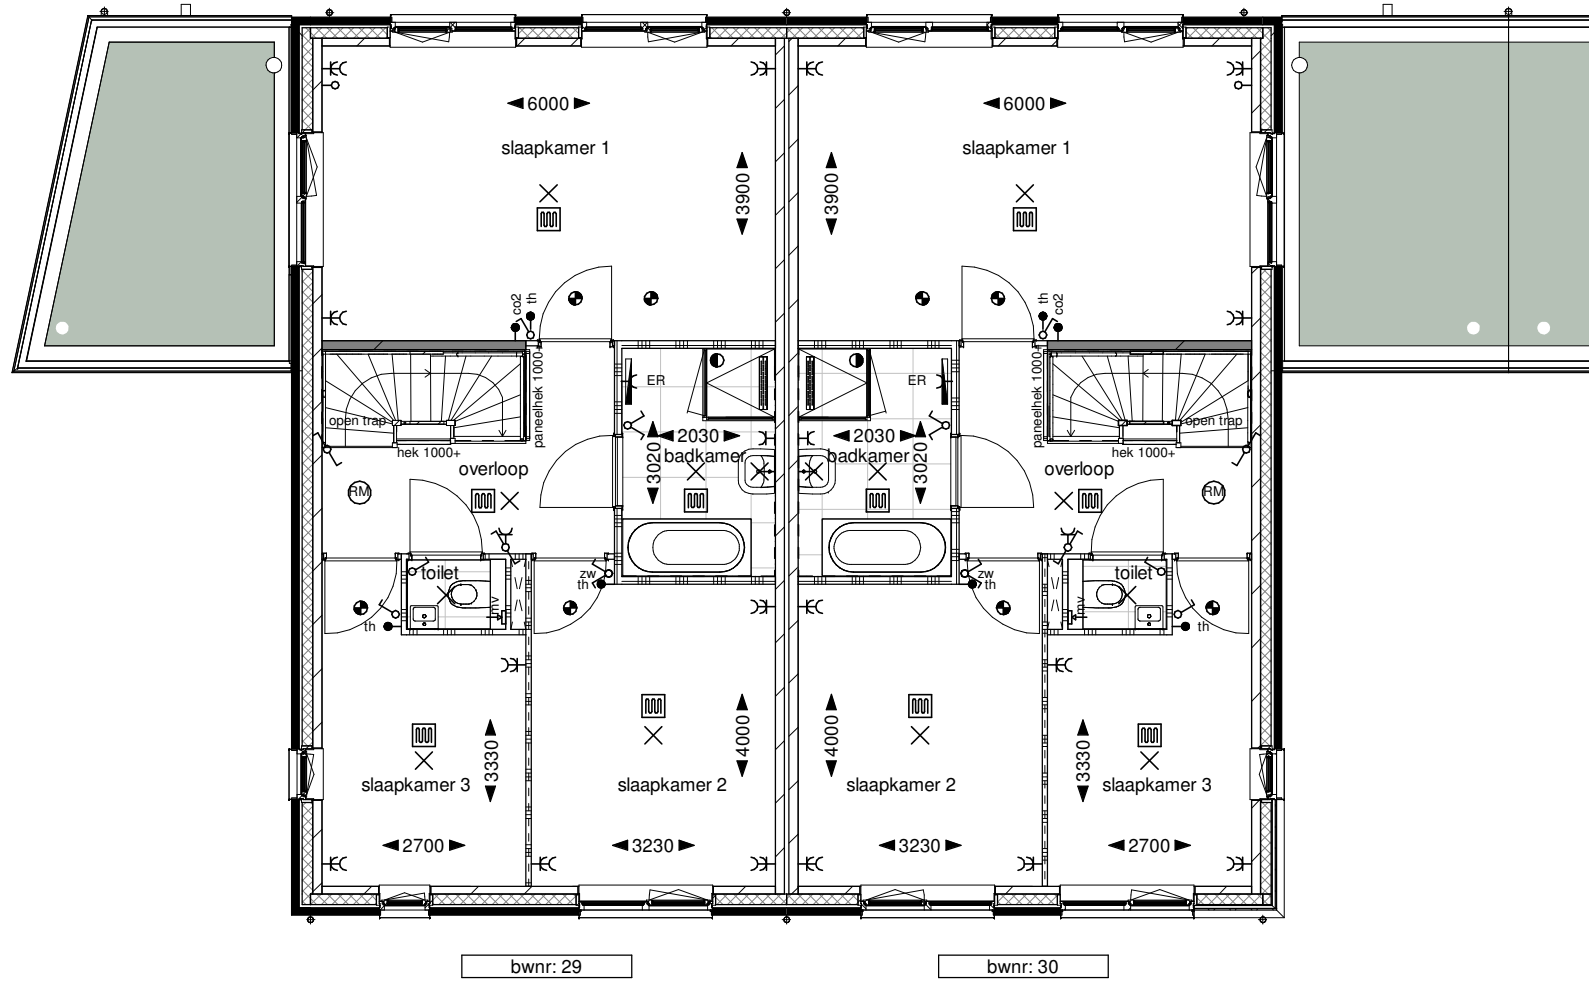


Eerste verdieping

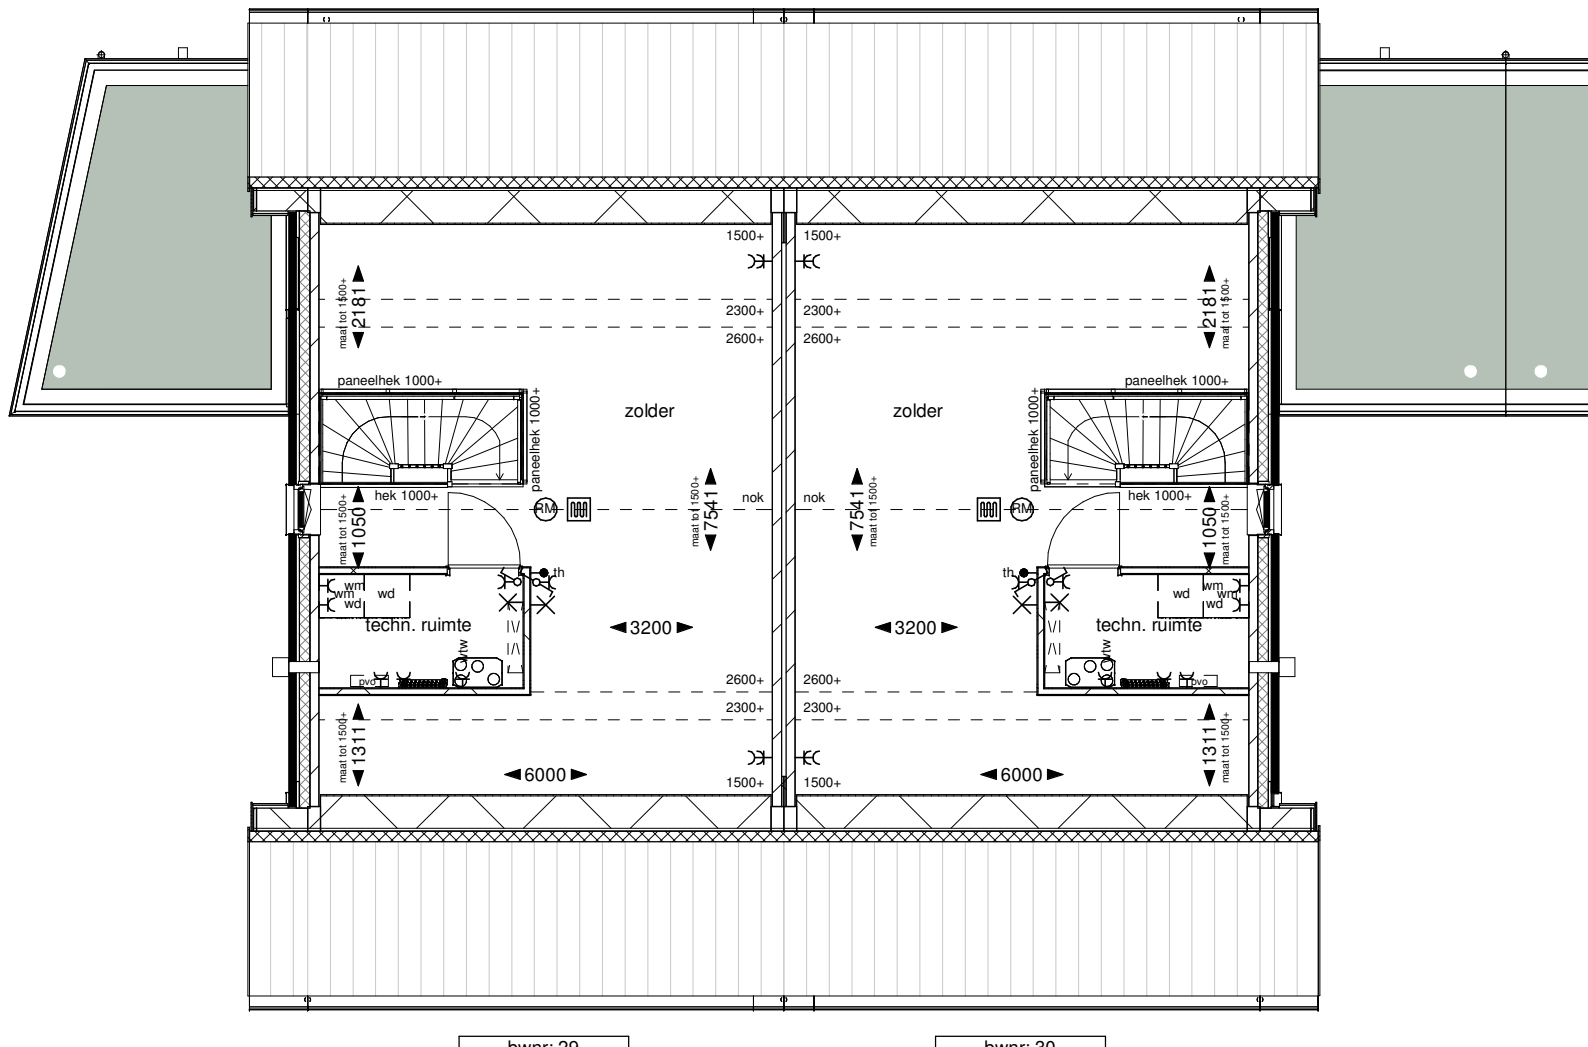

Tweede verdieping

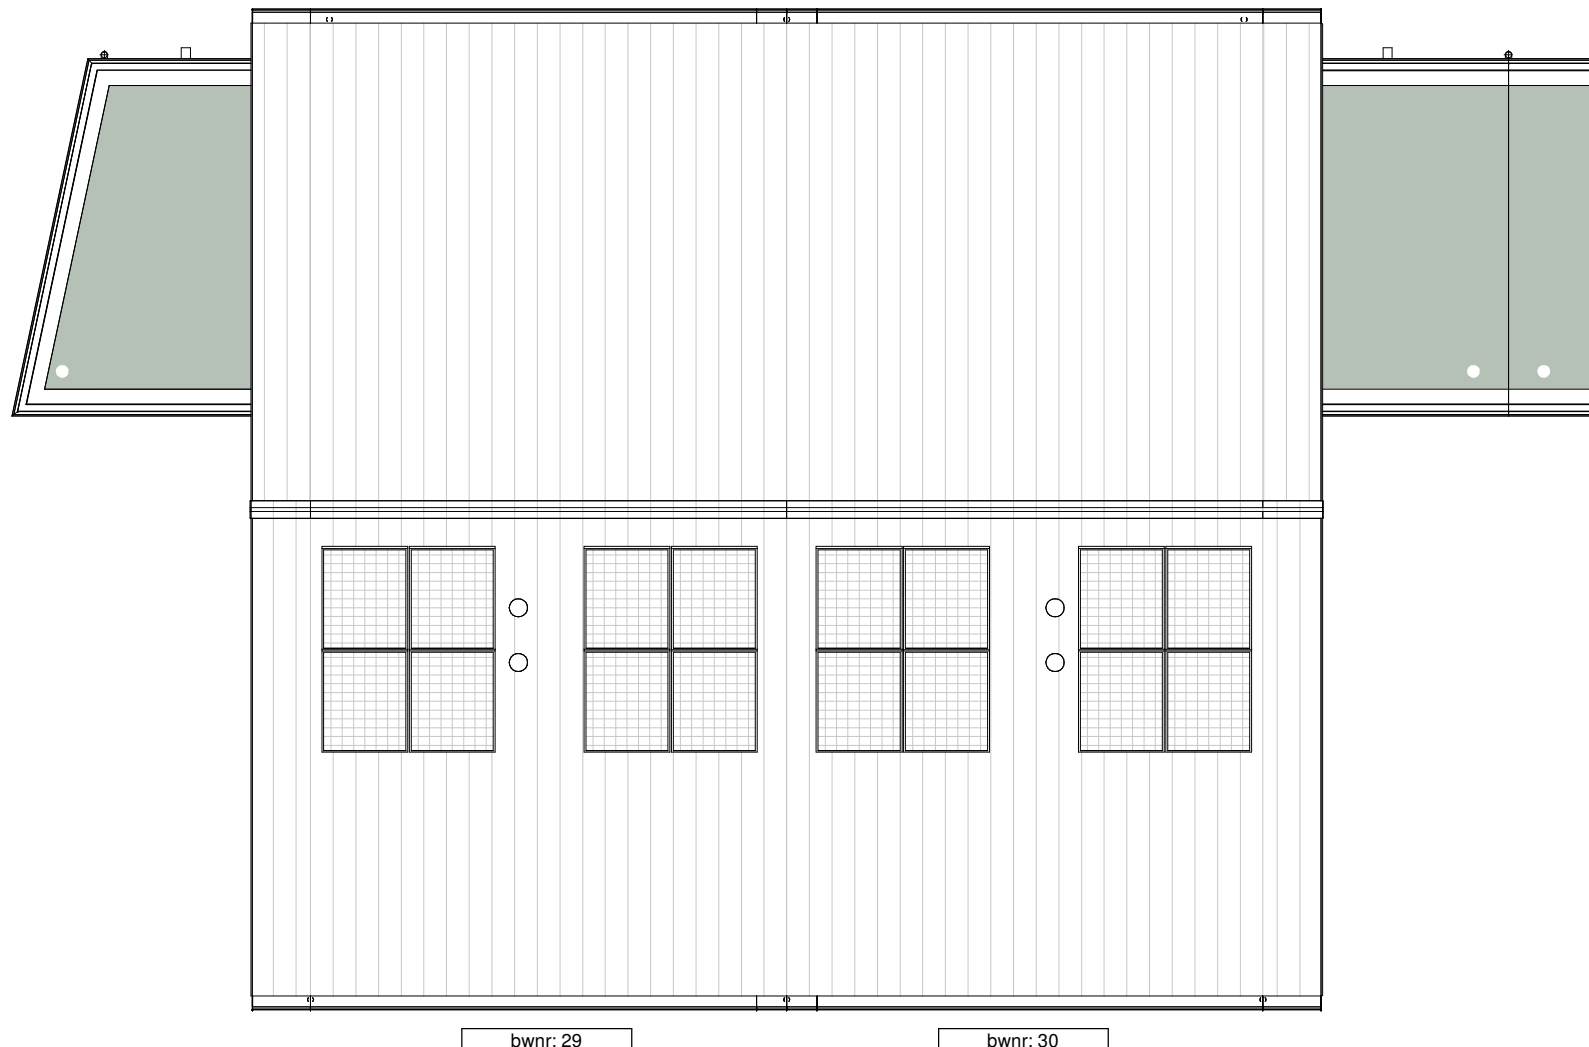

Dakaanzicht

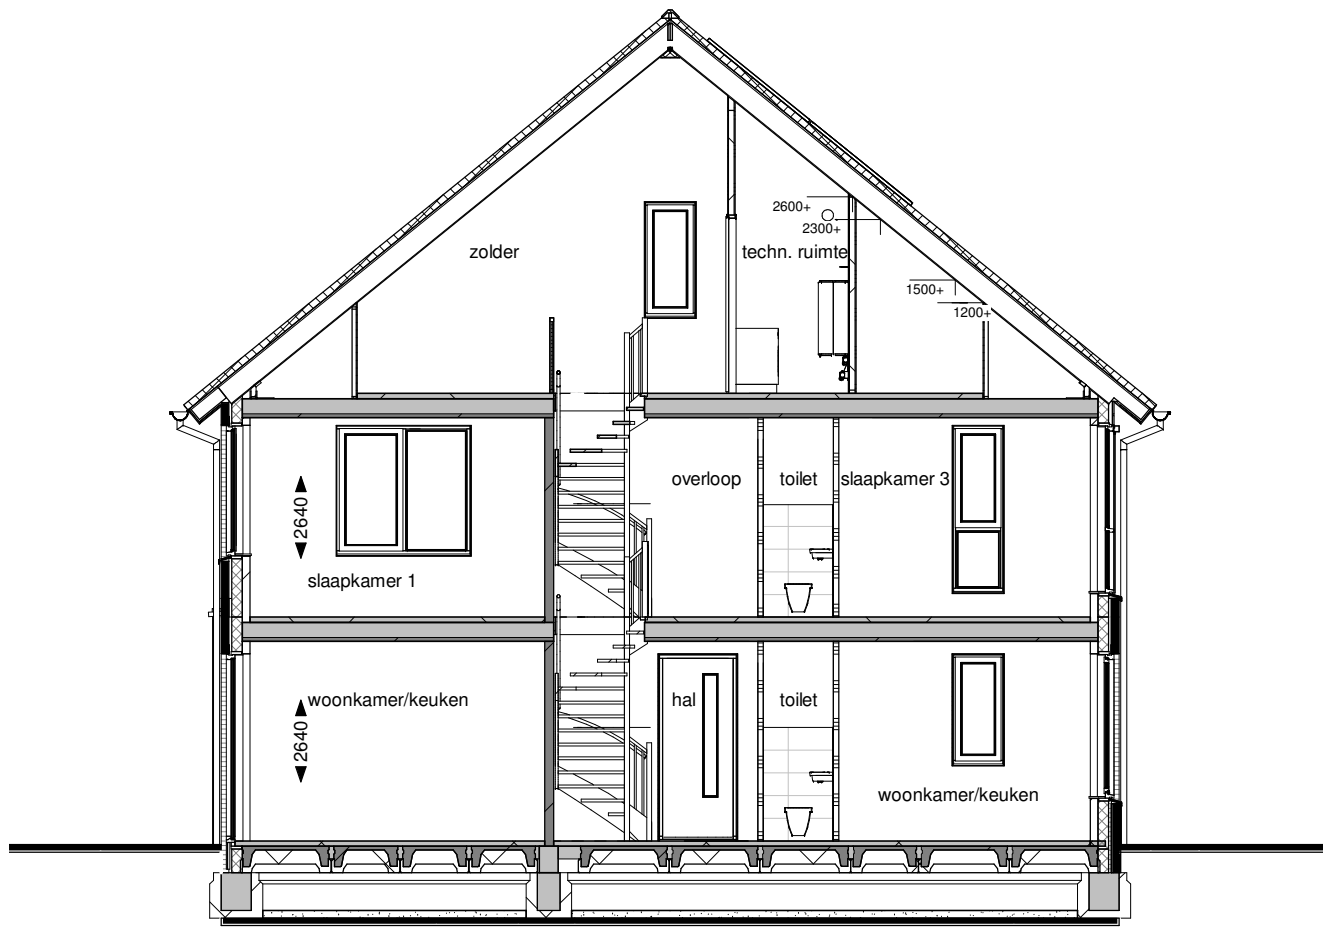

Doorsnede A





Doorsnede B

Disclaimer
Deze verkooptekening geeft een goed beeld van de woningen. De genoemde maten zijn circa maten. Indien de maatvoering tussen wanden en verdiepingen wordt aangegeven, is daarbij nog geen rekening gehouden met enige wandafwerking c.q. plafondafwerking zoals bijvoorbeeld stuwerk, tegelwerk en maatoleranties. De posities van de knieschotten zijn indicatief en worden door de kopersverantwoordelijkheid aan de hand van berekeningen en tekeningen definitief bepaald. In verband met de nauwkeurige uitwerking van details, constructies, maatvoering materialen, e.d. kunnen er afwijkingen ontstaan in de maatvoering. Deze afwijkingen geven geen aanleiding tot verzoeken. Aan in de tekening genoemde maatvoering kunnen geen rechten worden ontleend.

De aangegeven posities van de aansluitpunten en schakelaars is onder voorbehoud van kleine wijzigingen tijdens de uitvoering. De aangegeven posities van de installaties en afsluippunten zijn indicatief en worden door de installateur aan de hand van berekeningen en tekeningen definitief bepaald. De op tekening aangegeven huishoudelijke apparaten zoals wasmachine, kassa kasten en meubilair etc. behoren niet tot de levering van Zanten Bouw BV. Aansluitpunten voor elektriciteit in keukens worden uitgevoerd conform nul tekeningen aanleveren. Inbraakwerendheid hang- en sluitwerk ramen en deuren voldoen aan weerstandsklasse 2. Voor kleuren en materiaalspecificaties wordt verwezen naar de technische omschrijving en kleuren- en materiaalstaat.

Renovoo			
Bouwkundig			
	metselwerk kleur A		spanduren en beplanting n.l.b.
	metselwerk staand kleur A		nestkasten
	metselwerk ribbels kleur A		
	verticale houten delen donkere kleur		
Installaties			
	thermostaat		schakelaar zonnepanelen
	beeldruiker		wisselschakelaar
	aansluitpunt ontbrekend		schakelaar b.v. ww. unit
	enkele wandcontactdoos		lichtpunt aan plafond
	aansluitpunt ww. unit		lichtpunt aan wand
	aansluitpunt wasmachine		mechanische ventilatie unit incl. warmteterugwinunit
	aansluitpunt wasdroger		Positie en aantallen PV-panelen indicatief
	dubbele wandcontactdoos		vloerverwarming
	dubbele wandcontactdoos b.v. stadsverwarming		radiator ER of LT
	dubbele wandcontactdoos boven aanrechtblad		pv omvormer
	enkelzijdige schakelaar		opstelplaats wasmachine
	dubbelzijdige schakelaar		opstelplaats wasdroger
Situatie			

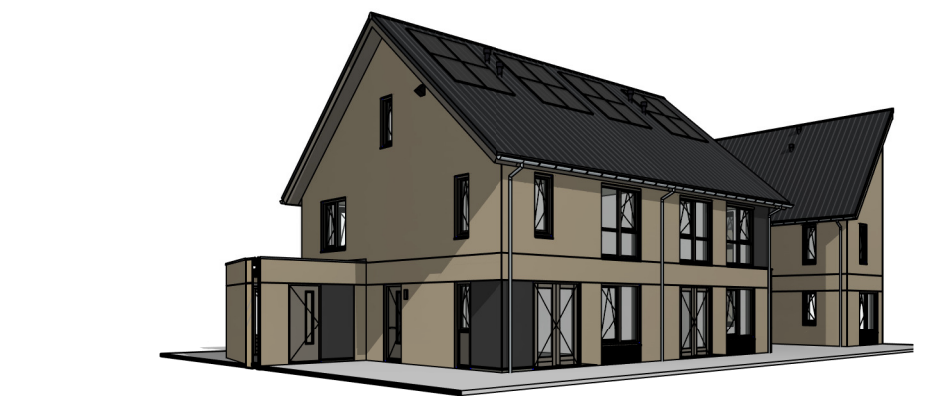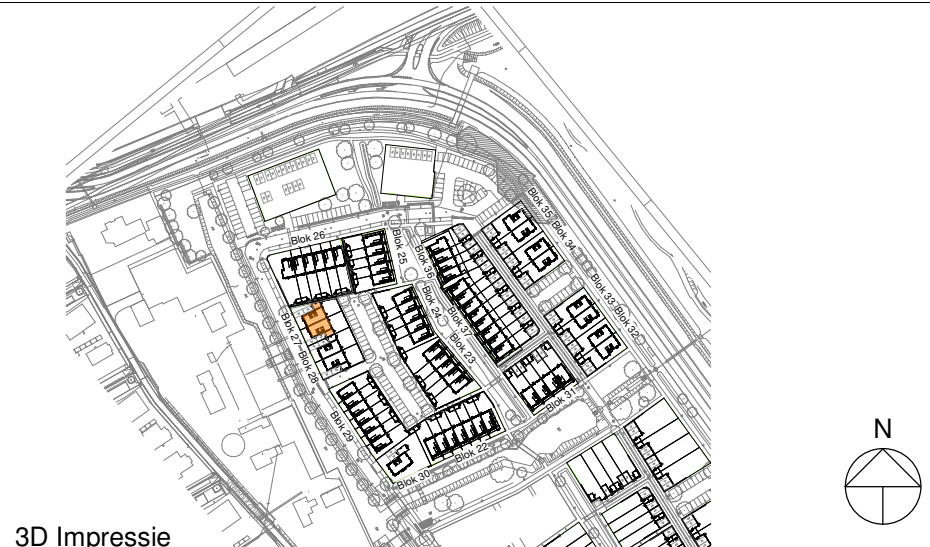

Omschrijving:
Blok 27 (Bouwnummer 29 en 30)
Bladnr:
VT-27
formaat: A1 (594x1000) gewijzigd:
schaal: 1:100 A
datum: 09-01-2024 B





Disclaimer

Deze verkooptekening geeft een goed beeld van de woningen. De genoemde maten zijn circa maten. Indien de maatvoering tussen wanden en verdelingen wordt aangegeven, is daarbij nog geen rekening gehouden met enige wanddikte/w.c., vloerdikte/wanddikte, vloer- of wandverbod, stuwwerk, tegelwerk en maastralenties. De posities van de knieschotten zijn indicatief en worden door de kapverlener aan de hand van berekeningen en tekeningen definitief bepaald. In verband met de nauwkeurige uitwerking van details, constructies, maatvoering materialen, e.d. kunnen er afwijkingen ontstaan in de maatvoering. Deze afwijkingen geven geen aanleiding tot verrekening. Aan in de tekening gemeten maatvoering kunnen geen rechten worden ontleend.


De aangegeven positie van de aansluitpunten en schakelaars is onder voorbehoud van kleine wijzigingen tijdens de uitvoering. De aangegeven positie van de installaties en afzettingen zijn indicatief en worden door de installateur aan de hand van berekeningen en tekeningen definitief bepaald. De op tekening aangegeven huishoudelijke apparaten zoals wasmachine, losse kasten en meubilair etc. behoren niet tot de levering van Zanussi Bouw BV. Aansluitpunten voor elektrika in keukens worden uitgevoerd conform nul-tekeningen aannemer. Inbraakwerendheid hang- en sluitwerk ramen en deuren voldoen aan weerstandsklasse 2. Voor kleuren en materiaalspecificaties wordt verwezen naar de technische omschrijving en kleuren- en materiaalkaart.

Renvooi


Bouwkundig



 spandraden en beplanting n.t.b.

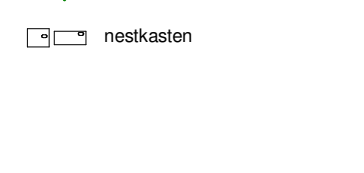

Installaties

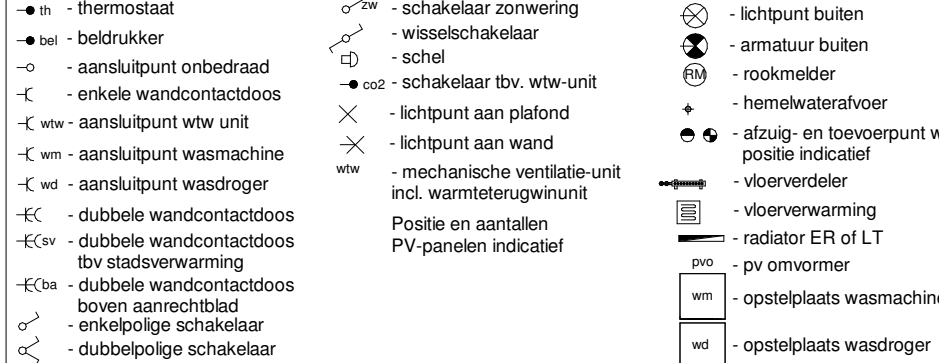

Situatie



3D Impressie



Omschrijving:
Blok 28 (Bouwnummer 31 en 32)
Bladnr:
VT-28

formaat: A1 (594x1000)	gewijzigd:
schaal: 1:100	A
datum: 09-01-2024	B

gewijzigd

A	B
1	1
1	2
1	

LK
LIERKWARTIER
AAN DE Singel