





voorgevel
schaal 1:100


achtergevel
schaal 1:100

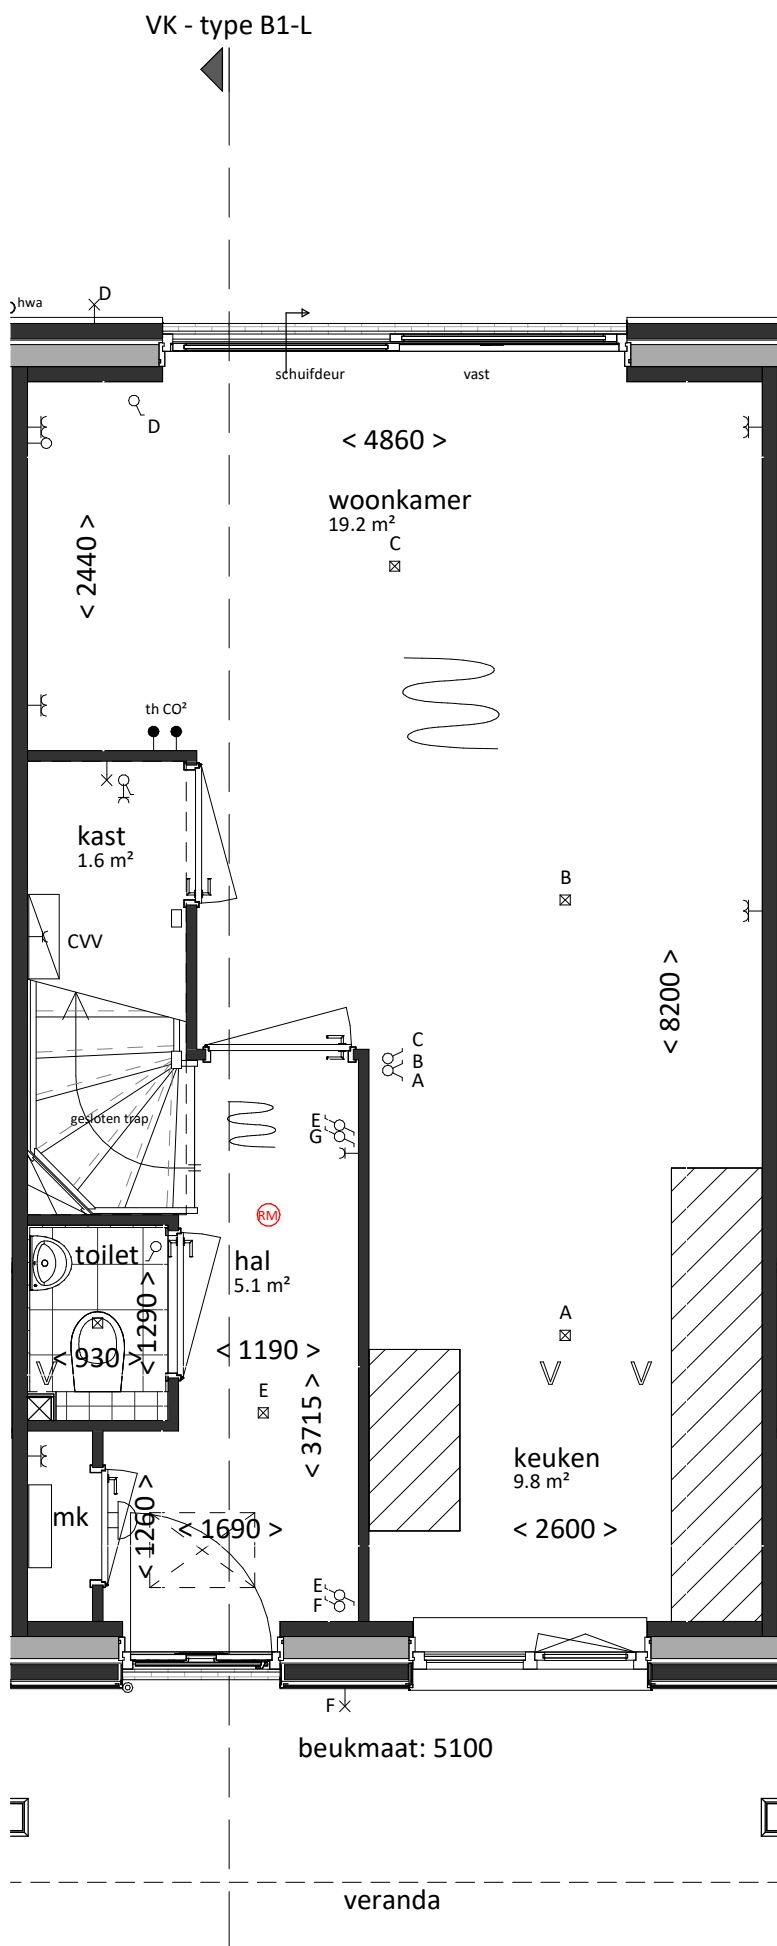


begane grond
bk. vloer = P = 0
schaal 1:50

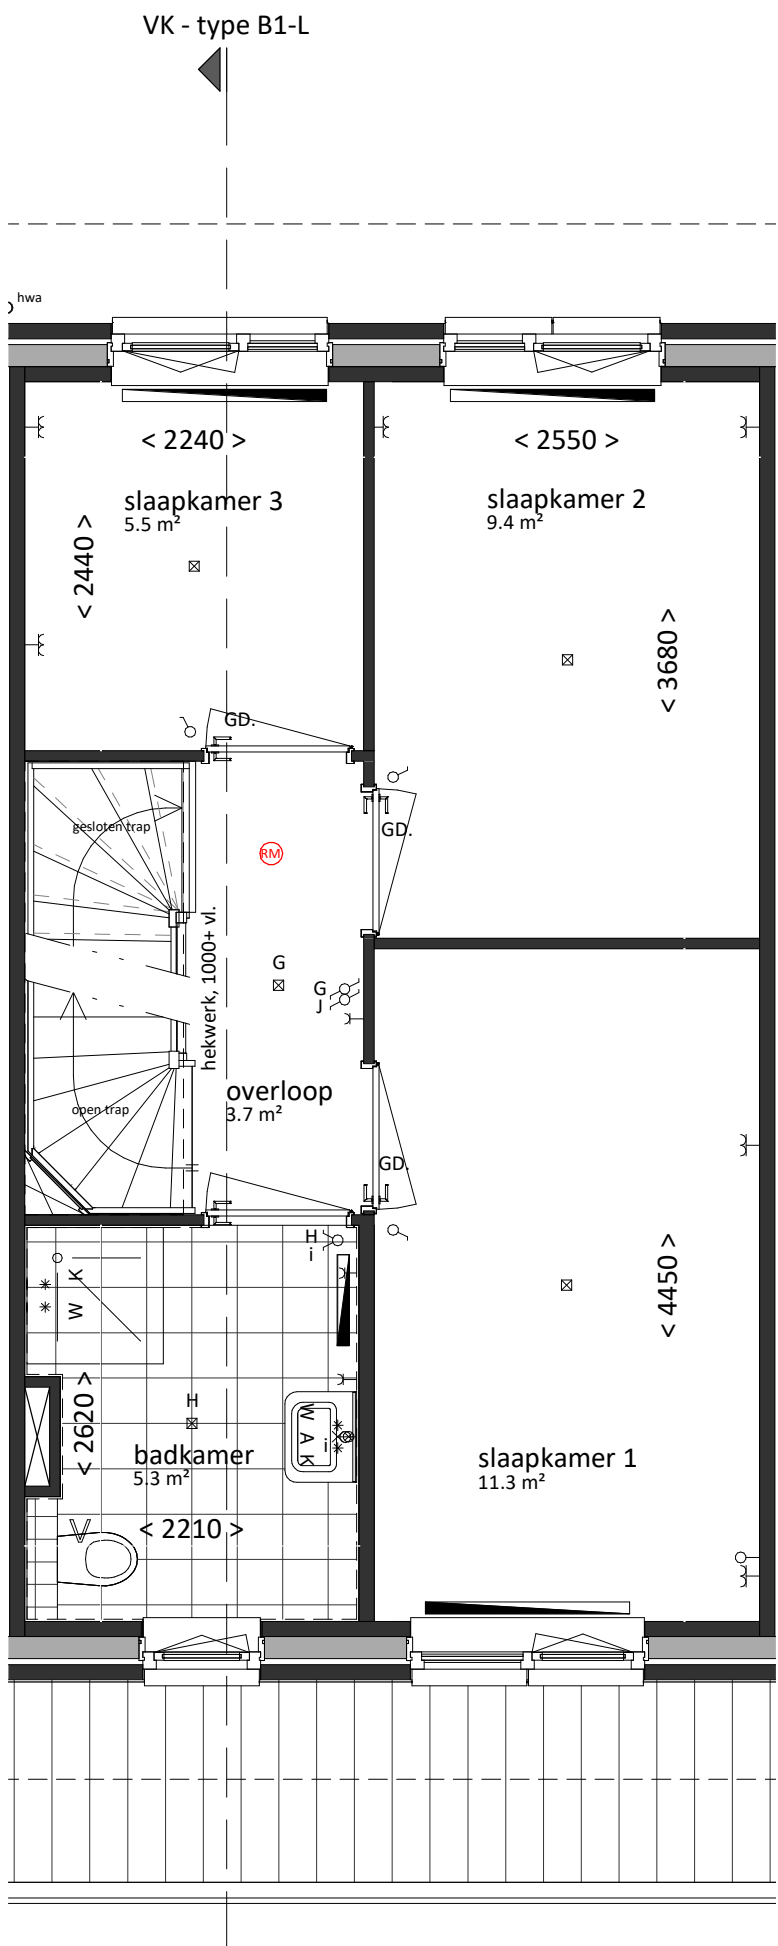

eerste verdieping
bk. vloer = 2900+
schaal 1:50

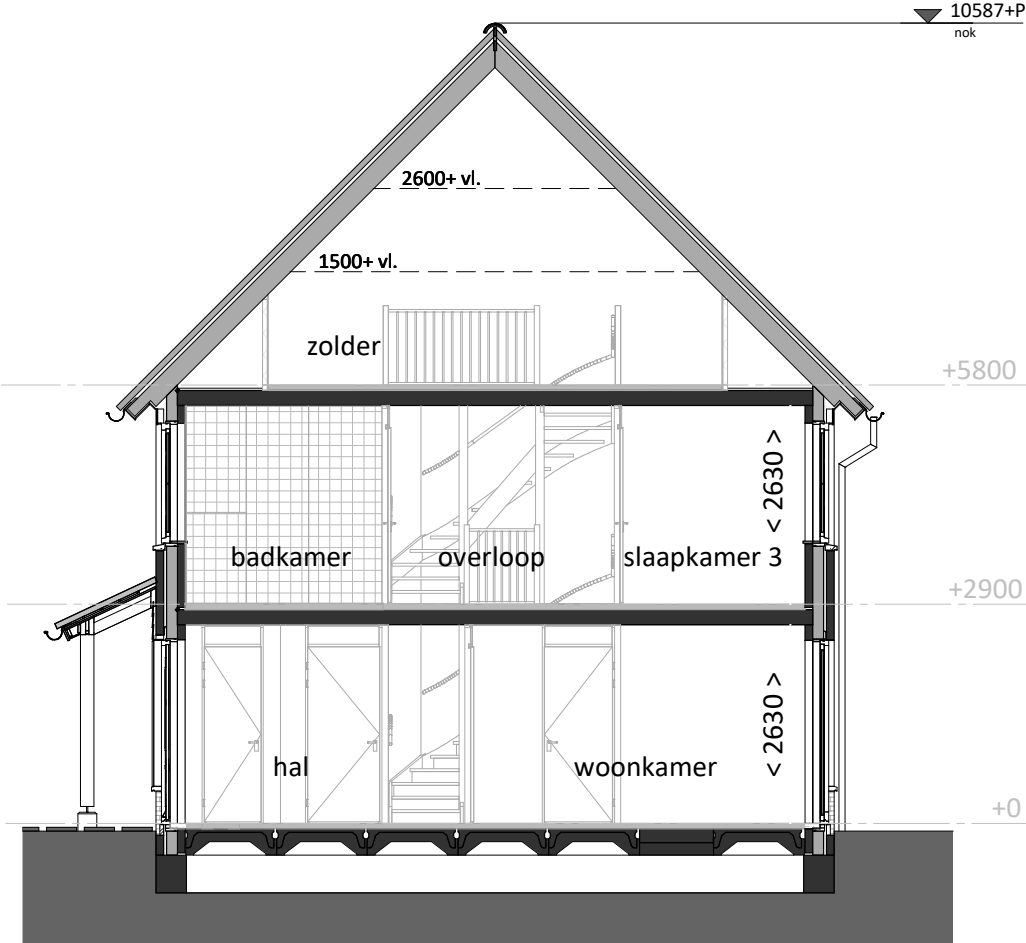

doorsnede
schaal 1:100

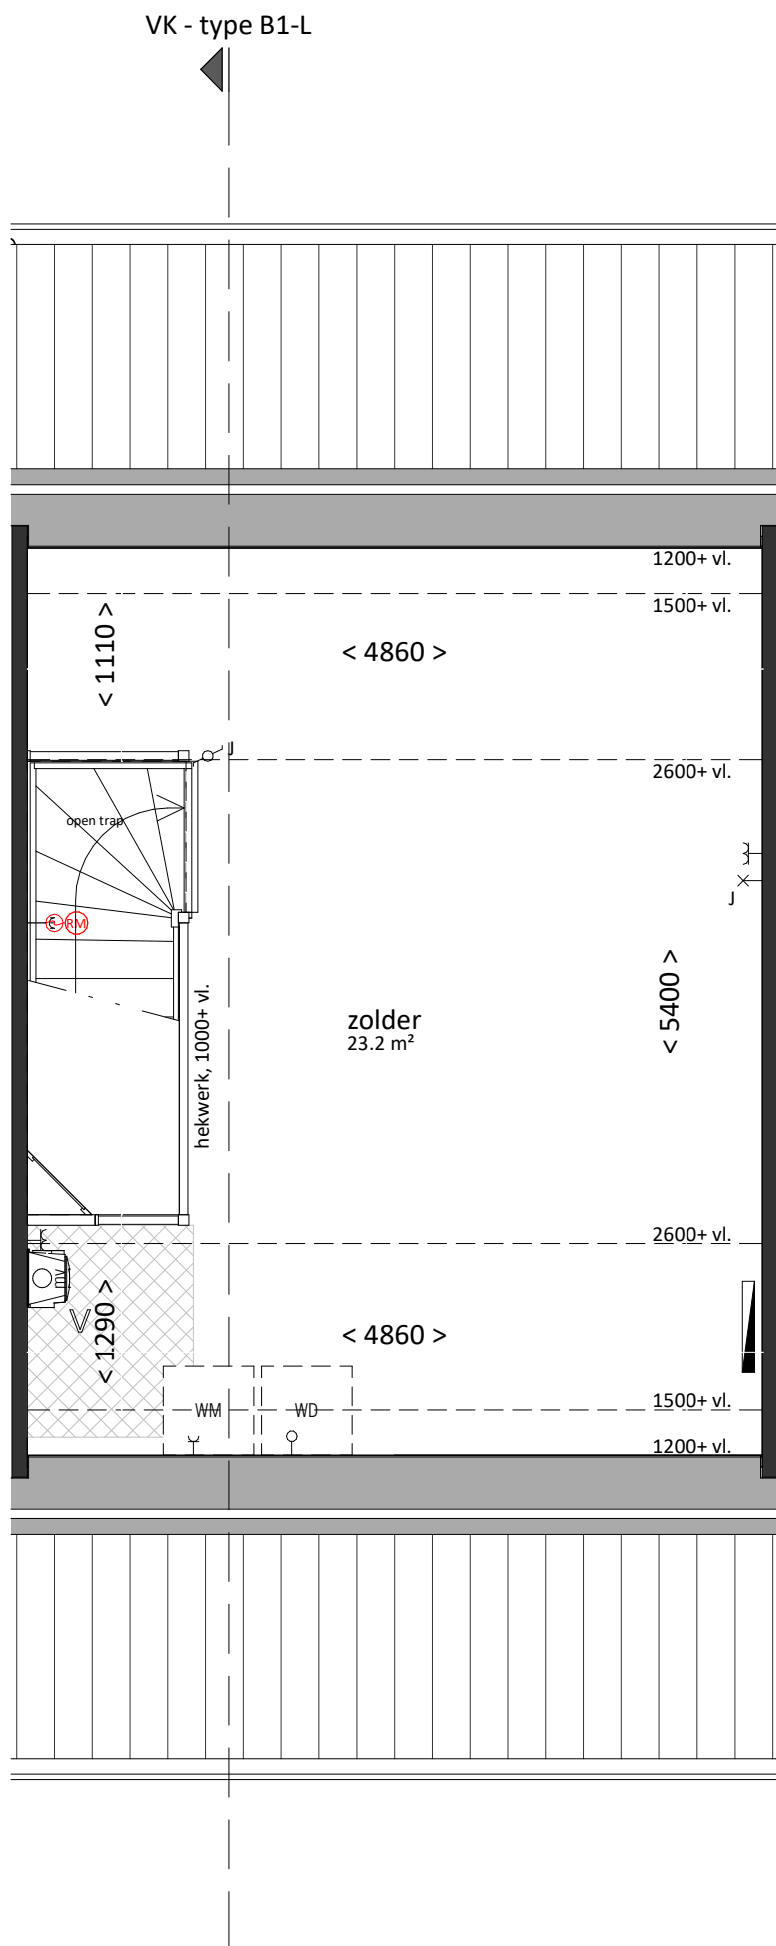

tweede verdieping
bk. vloer = 5800+
schaal 1:50

renvooi

algemeen

- alle maatvoering is aangegeven in milimeters (mm)
- kleuren zijn indicatief en kunnen afwijken van de werkelijkheid
- posities van installatiepunten zijn indicatief en kunnen afwijken van de werkelijkheid
- wijzigingen onder voorbehoud
- bij de tweede verdieping maatvoering aangegeven tot 1500+vl. lijn

bouwkundig

hwa	hemelwaterafvoer (exacte posities, zie geveltekeningen)
GD	geluidswerend binnendeurkozijn met binnendeur
inspectieluik	inspectieluik
technische zone	technische zone (plaatsing van installatie onderdelen kan nog wijzigen)

elektrotechnische installaties

wandcontactdoos met randaarde, 1 voudig	2-fase aansluitpunt, tbv. elektrisch koken
wandcontactdoos met randaarde, 2 voudig	aansluitpunt, bedraad
schakelaar, enkelpolig	aansluitpunt, onbedraad
schakelaar, serie	aansluitpunt, onbedraad, televisie
schakelaar, wissel	aansluitpunt, onbedraad, televisie
schakelaar met wandcontactdoos combinatie	rookmelder
plafondlichtpunt (excl. armatuur)	beldrukker
wandlichtpunt (excl. armatuur), hoogte 1,8m	schel / deurbel
aansluitpunten keuken conform 'nultekening'	

verwarmingsinstallaties

warmteunit t.b.v. aflevering stadsverwarming
verdeler t.b.v. vloerverwarming (cvv)
thermostaat
radiator
ruimte vloerverwarming

waterinstallaties en binnenriolering

*K	aansluiting koudwater
*W	aansluiting warmwater
⊗A	afvoerpunt binnenriolering
WM	opstelplaats wasmachine (aansluiting koudwater / afvoerpunt binnenriolering)

ventilatie- en luchtbehandelingsinstallatie

V	ventilatie toevoer voorziening (rooster in gevel)
V	ventilatie afvoer voorziening (rozet in plafond / wand)
motorunit	mechanische ventilatie motorunit
CO2	CO2 sensor / aansluiting mechanische ventilatie motorunit

Woning, type B1-L

bruto vloeroppervlak	bruto inhoud	gebruiksoppervlak
137 m²	390 m³	106 m²
bouwnummers	fase 1	
39, 41 en 44		

VAN MIERLO BOUW & ONTWIKKELING	Van Mierlo Bouwprojecten BV	Aartsdijkweg 1, 2676 LE Maasdiijk info@vmierlo.nl www.vmierlo.nl
LK LIERKWARTIER	REALISATIE	
	project LierKwartier De Lier	getekend 1:50 / 1:100
	onderdeel Type B1-L	formaat A1
		projectnummer P19255
		bladnummer VK-108
datum	12-03-2020	