

algemeen

- alle maatvoering is aangegeven in millimeters (mm)
- kleuren zijn indicatief en kunnen afwijken van de werkelijkheid
- posities van installatiepunten zijn indicatief en kunnen afwijken van de werkelijkheid
- wijzigingen onder voorbehoud
- bij de tweede verdieping maatvoering aangegeven tot 1500+vl. lijn

bouwkundig

hwa	hemelwaterafvoer (exacte posities, zie geveltekeningen)
GD	geluidswerend binnendeurkozijn met binnendeur
	inspectieluik
	technische zone (plaatsing van installatie onderdelen kan nog wijzigen)

elektrotechnische installaties

	wandcontactdoos met randaarde, 1 voudig		2-fase aansluitpunt, tbv. elektrisch koken
	wandcontactdoos met randaarde, 2 voudig		aansluitpunt, bedraad
	schakelaar, enkelpolig		aansluitpunt, onbedraad
	schakelaar, serie		rookmelder
	schakelaar, wissel		beldrukker
	schakelaar met wandcontactdoos combinatie		schel / deurbel
	plafondlichtpunt (excl. armatuur)		werkschakelaar
	wandlichtpunt (excl. armatuur), hoogte 2,1m		

Aansluitpunten keuken conform 'nultekening'

verwarmingsinstallaties

	warmteunit t.b.v. aflevering stadsverwarming		expansievat
	verdelersymbol t.b.v. vloerverwarming (cvv)		
	thermostaat		
	radiator		
	ruimte vloerverwarming		

waterinstallaties en binnenriolering

*K	aansluiting koudwater
*W	aansluiting warmwater
⊗A	afvoerpunt binnenriolering
WM	opstelplaats wasmachine (aansluiting koudwater / afvoerpunt binnenriolering)
WD	opstelplaats wasdroger (afvoerpunt binnenriolering)

ventilatie- en luchtbehandelingsinstallatie


	ventilatie toevoer voorziening (rooster in gevel)
	ventilatie afvoer voorziening (rozet in plafond / wand)
	mechanische ventilatie motorunit
	CO2 sensor / aansluiting mechanische ventilatie motorunit




voorgevel
schaal 1:100



achtergevel
schaal 1:100

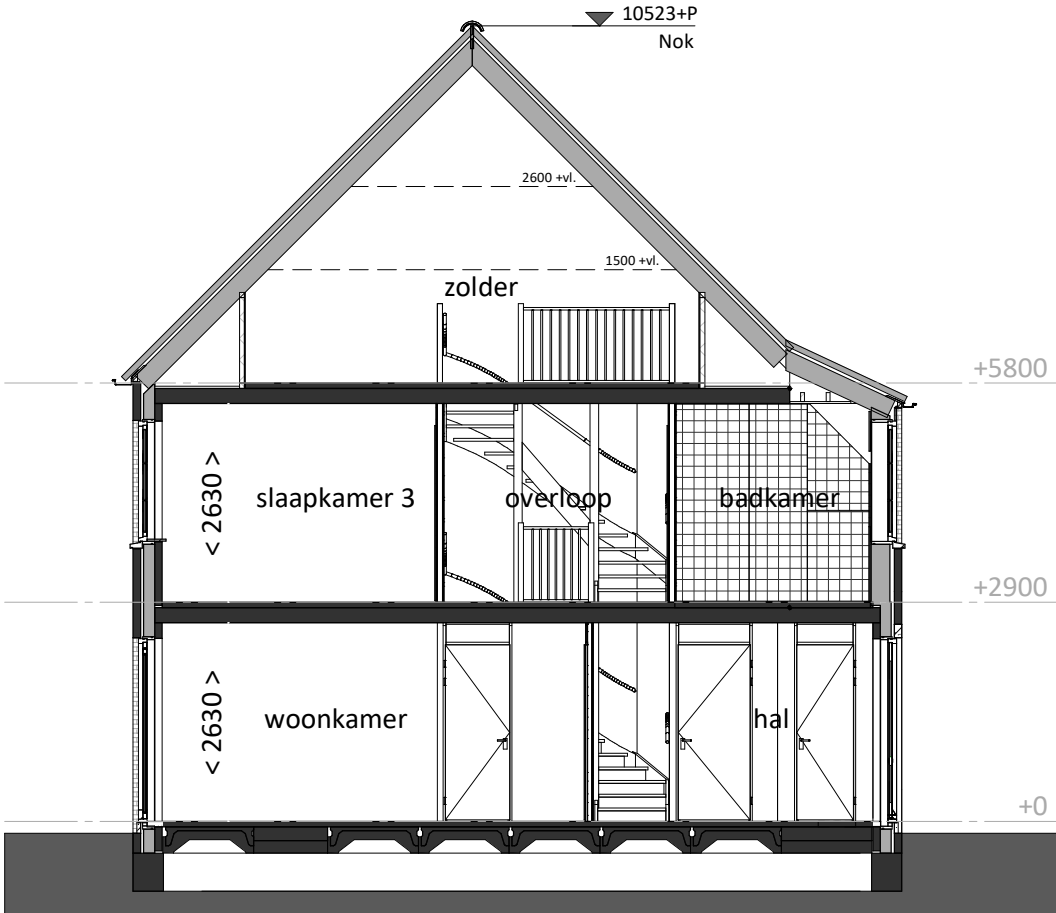


doorsnede
schaal 1:100

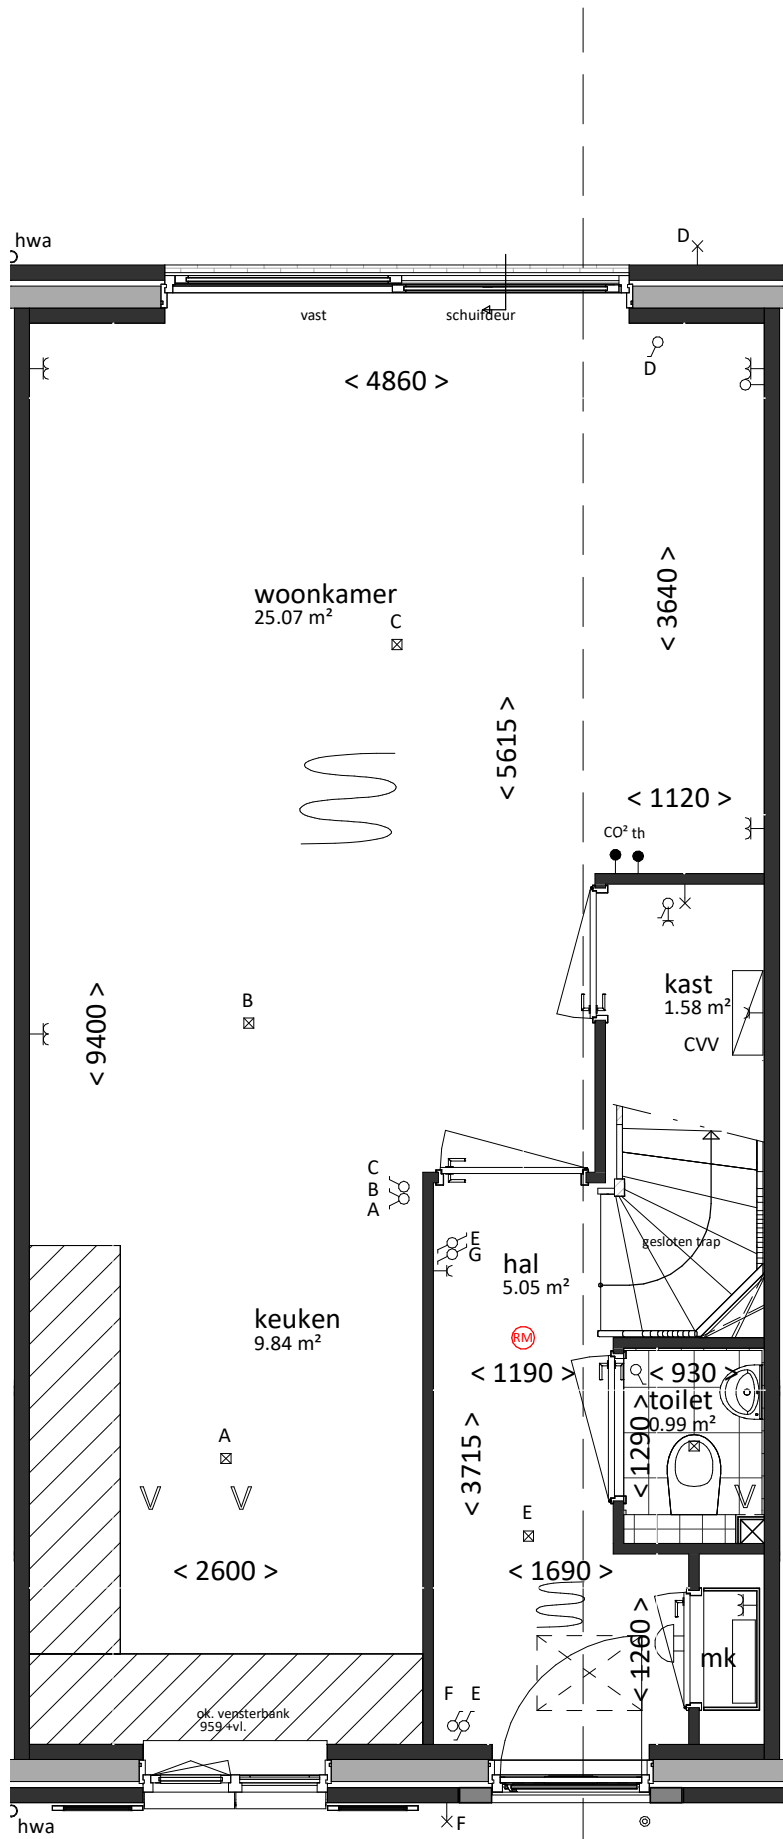


Beukmaat 5100

VK - type B5-K sp

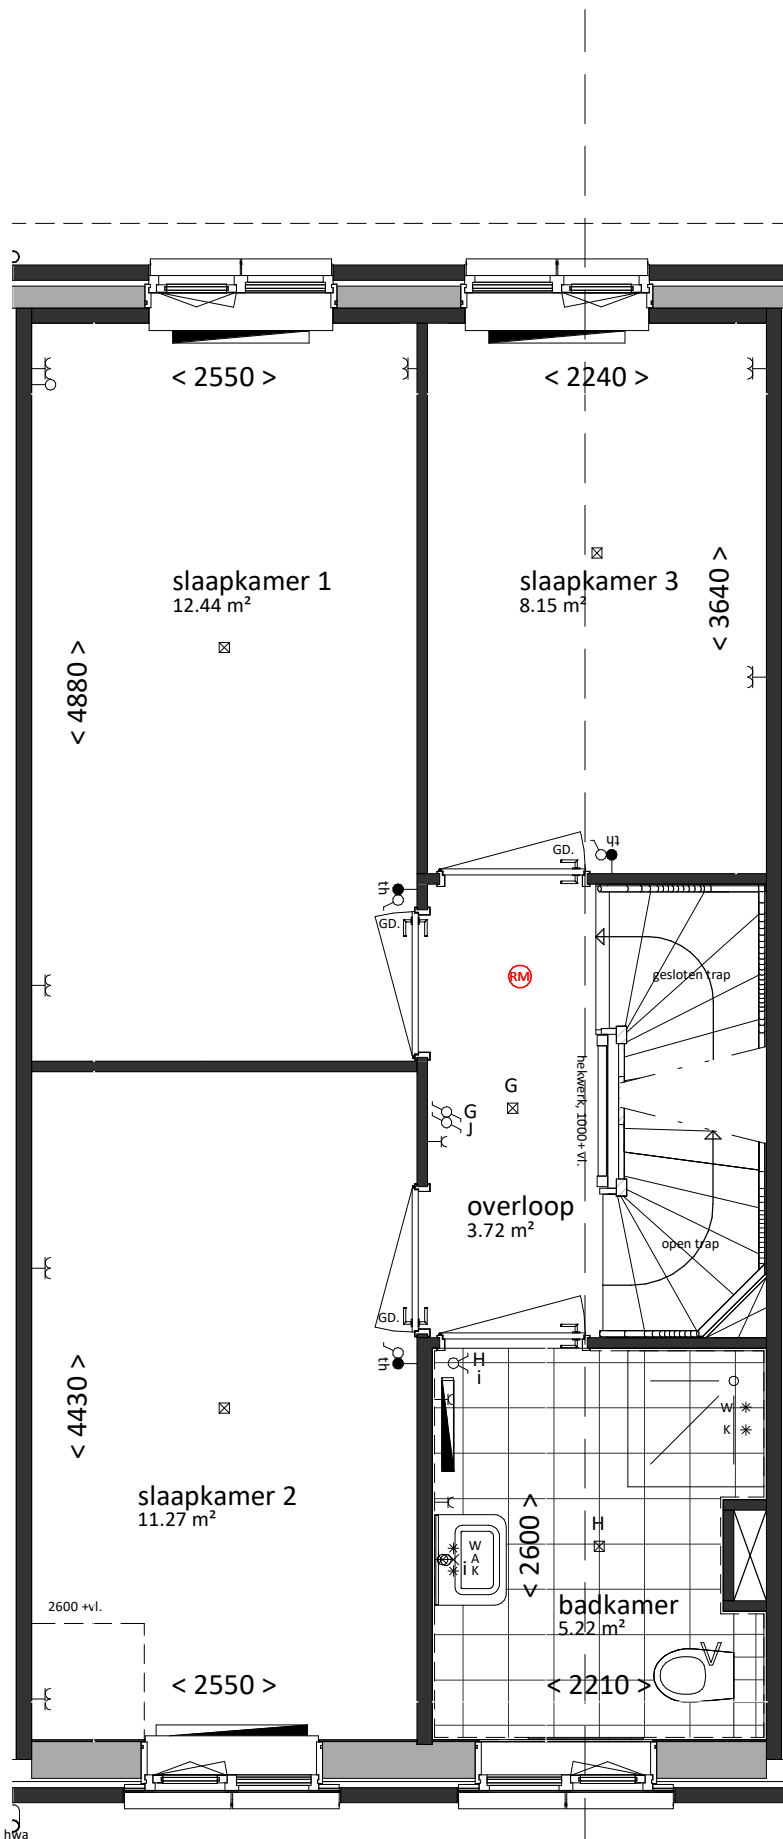

VK - type B5-K sp

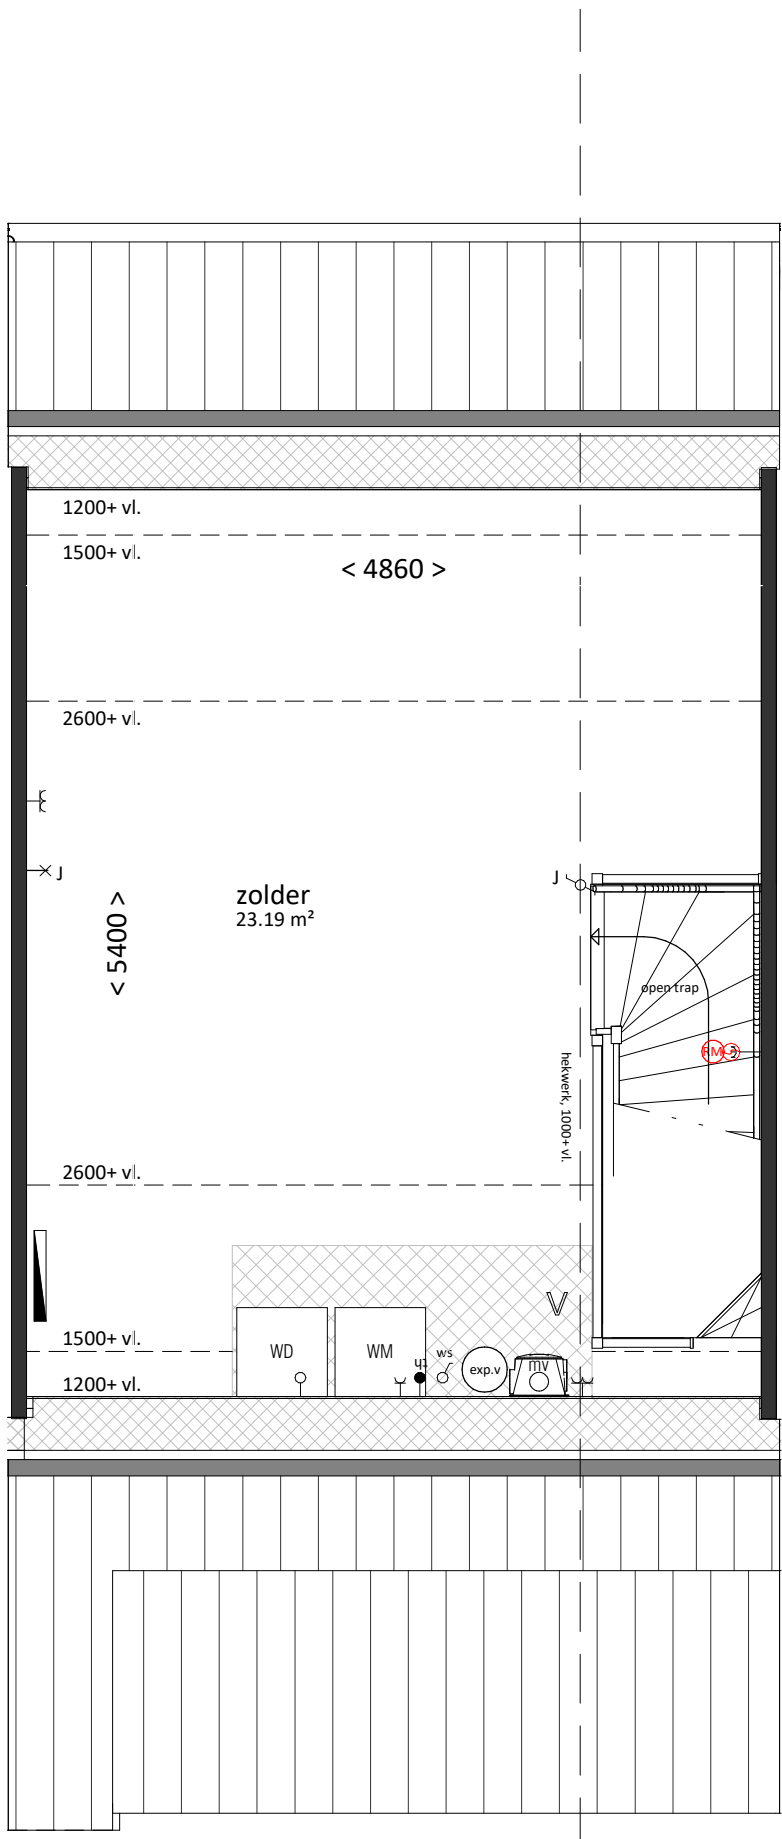

VK - type B5-K sp

begane grond
bk. vloer = P = 0
schaal 1:50



eerste verdieping
bk. vloer = 2900+
schaal 1:50

tweede verdieping
bk. vloer = 5800+
schaal 1:50

Woning, type B5-K sp

bruto inhoud	gebruiksoppervlakt
458.9 m³	117.4 m²
bouwnummers	
209	

VAN MIERLO
BOUW & ONTWIKKELING

Van Mierlo Bouwprojecten BV

REALISATIE

Aartsdijkweg 1, 2676 LE Maasdijk

info@vmierlo.nl
www.vmierlo.nl

LK
LIERKWARTIER

project
Lierkwartier Aan de Lanen

De Lier

onderdeel
Type B5-K sp

getekend

1:50/1:100

bladnummer
P20295

format
A1

datum
26-03-2021

bladnummer
VK-111