

renvooi

algemeen

- alle maatvoering is aangegeven in millimeters (mm)
- kleuren zijn indicatief en kunnen afwijken van de werkelijkheid
- posities van installatiepunten zijn indicatief en kunnen afwijken van de werkelijkheid
- wijzigingen onder voorbehoud
- bij de tweede verdieping maatvoering aangegeven tot 1500+vl. lijn

bouwkundig

|     |                                                                         |
|-----|-------------------------------------------------------------------------|
| hwa | hemelwaterafvoer (exacte posities, zie geveltekeningen)                 |
| GD  | geluidswerend binnendeurkozijn met binnendeur                           |
|     | inspectieluik                                                           |
|     | technische zone (plaatsing van installatie onderdelen kan nog wijzigen) |

elektrotechnische installaties

|  |                                             |  |                                            |
|--|---------------------------------------------|--|--------------------------------------------|
|  | wandcontactdoos met randaarde, 1 voudig     |  | 2-fase aansluitpunt, tbv. elektrisch koken |
|  | wandcontactdoos met randaarde, 2 voudig     |  | aansluitpunt, bedraad                      |
|  | schakelaar, enkelpolig                      |  | aansluitpunt, onbedraad                    |
|  | schakelaar, serie                           |  | aansluitpunt, onbedraad, telefonie         |
|  | schakelaar, wissel                          |  | rookmelder                                 |
|  | schakelaar met wandcontactdoos combinatie   |  | beldrukker                                 |
|  | plafondlichtpunt (excl. armatuur)           |  | schel / deurbel                            |
|  | wandlichtpunt (excl. armatuur), hoogte 1,8m |  |                                            |
|  | aansluitpunten keuken conform 'nultekening' |  |                                            |

verwarmingsinstallaties

|  |                                              |
|--|----------------------------------------------|
|  | warmteunit t.b.v. aflevering stadsverwarming |
|  | verdelers t.b.v. vloerverwarming (cvv)       |
|  | thermostaat                                  |
|  | radiator                                     |
|  | ruimte vloerverwarming                       |

waterinstallaties en binnenriolering

|    |                                                                              |
|----|------------------------------------------------------------------------------|
| *K | aansluiting koudwater                                                        |
| *W | aansluiting warmwater                                                        |
| ⊗A | afvoerpunt binnenriolering                                                   |
| WM | opstelplaats wasmachine (aansluiting koudwater / afvoerpunt binnenriolering) |

ventilatie- en luchtbehandelingsinstallatie


|  |                                                           |
|--|-----------------------------------------------------------|
|  | ventilatie toevoer voorziening (rooster in gevel)         |
|  | ventilatie afvoer voorziening (rozet in plafond / wand)   |
|  | mechanische ventilatie motorunit                          |
|  | CO2 sensor / aansluiting mechanische ventilatie motorunit |




voorgevel  
schaal 1:100




achtergevel  
schaal 1:100

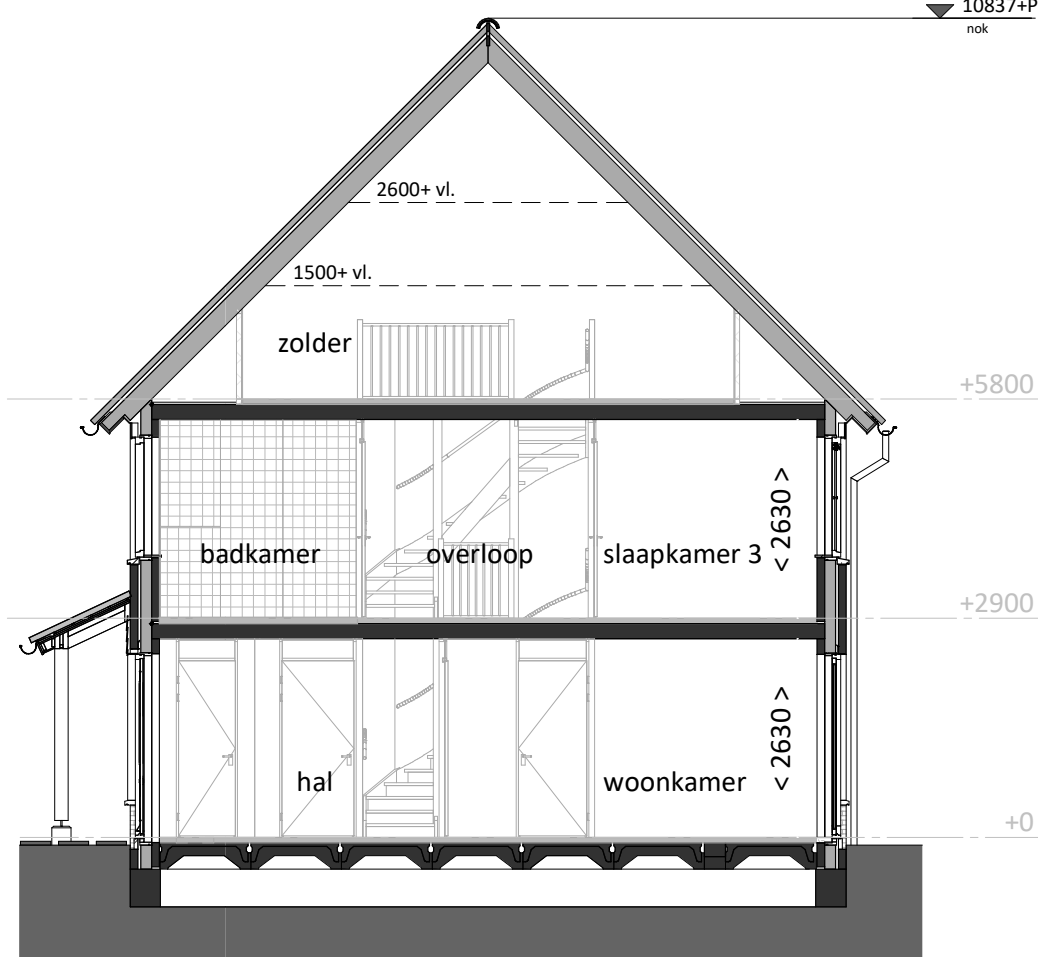


doorsnede  
schaal 1:100

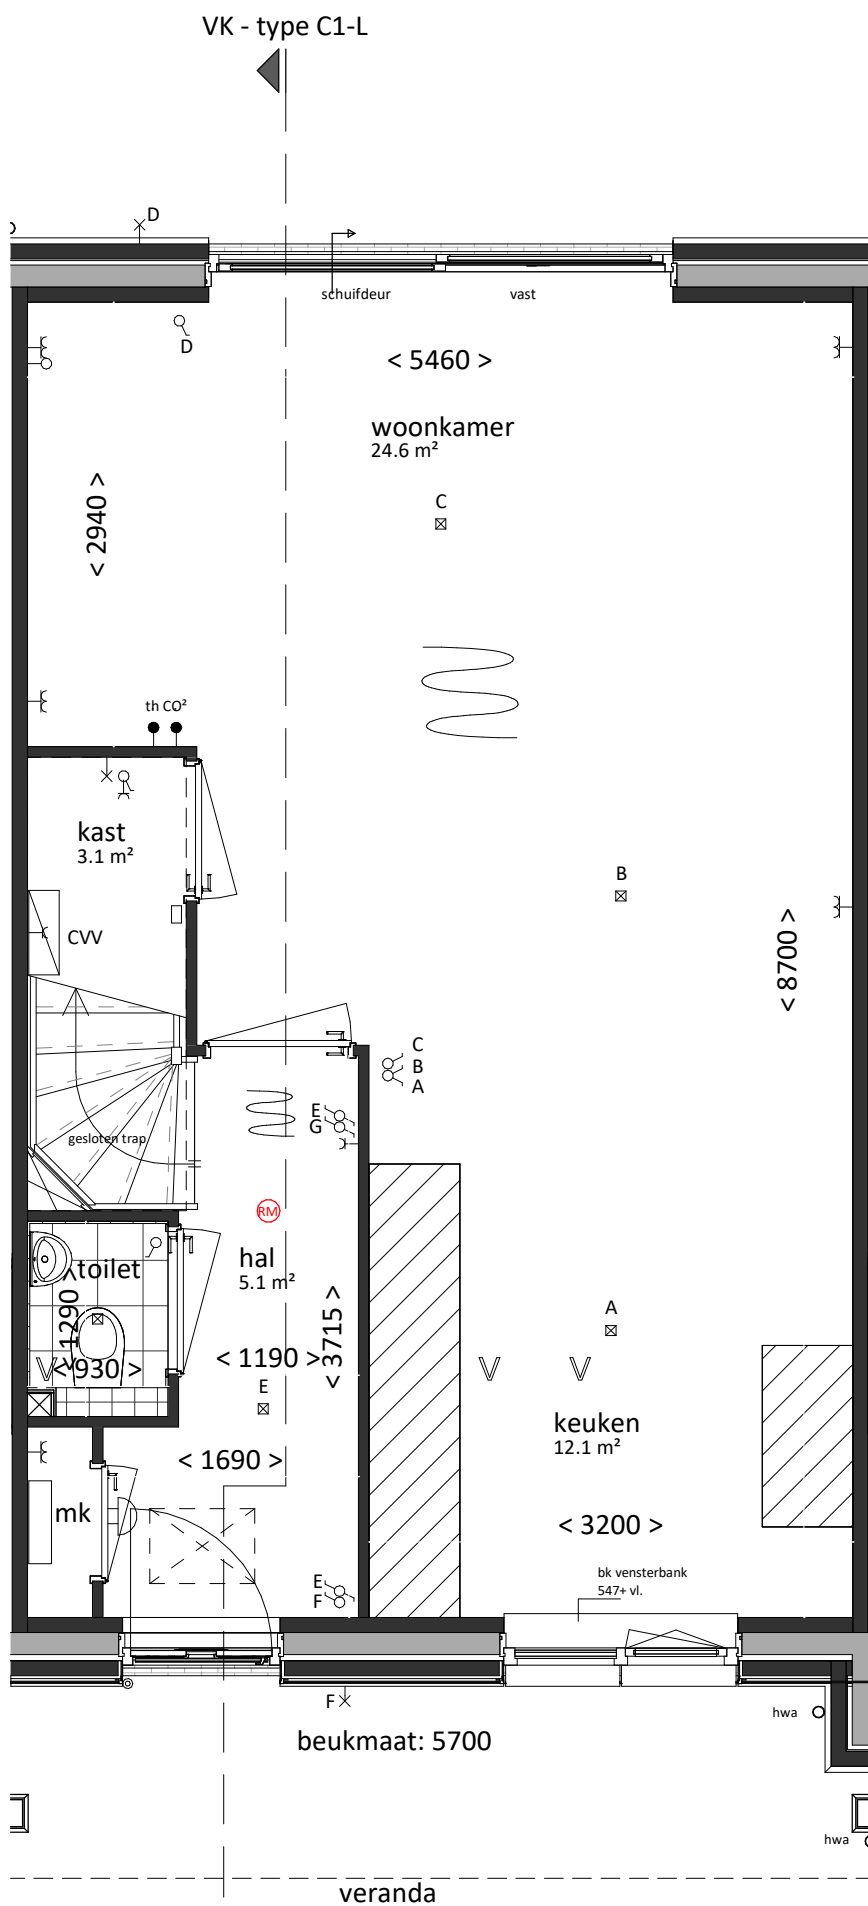

begane grond  
bk. vloer = P = 0  
schaal 1:50

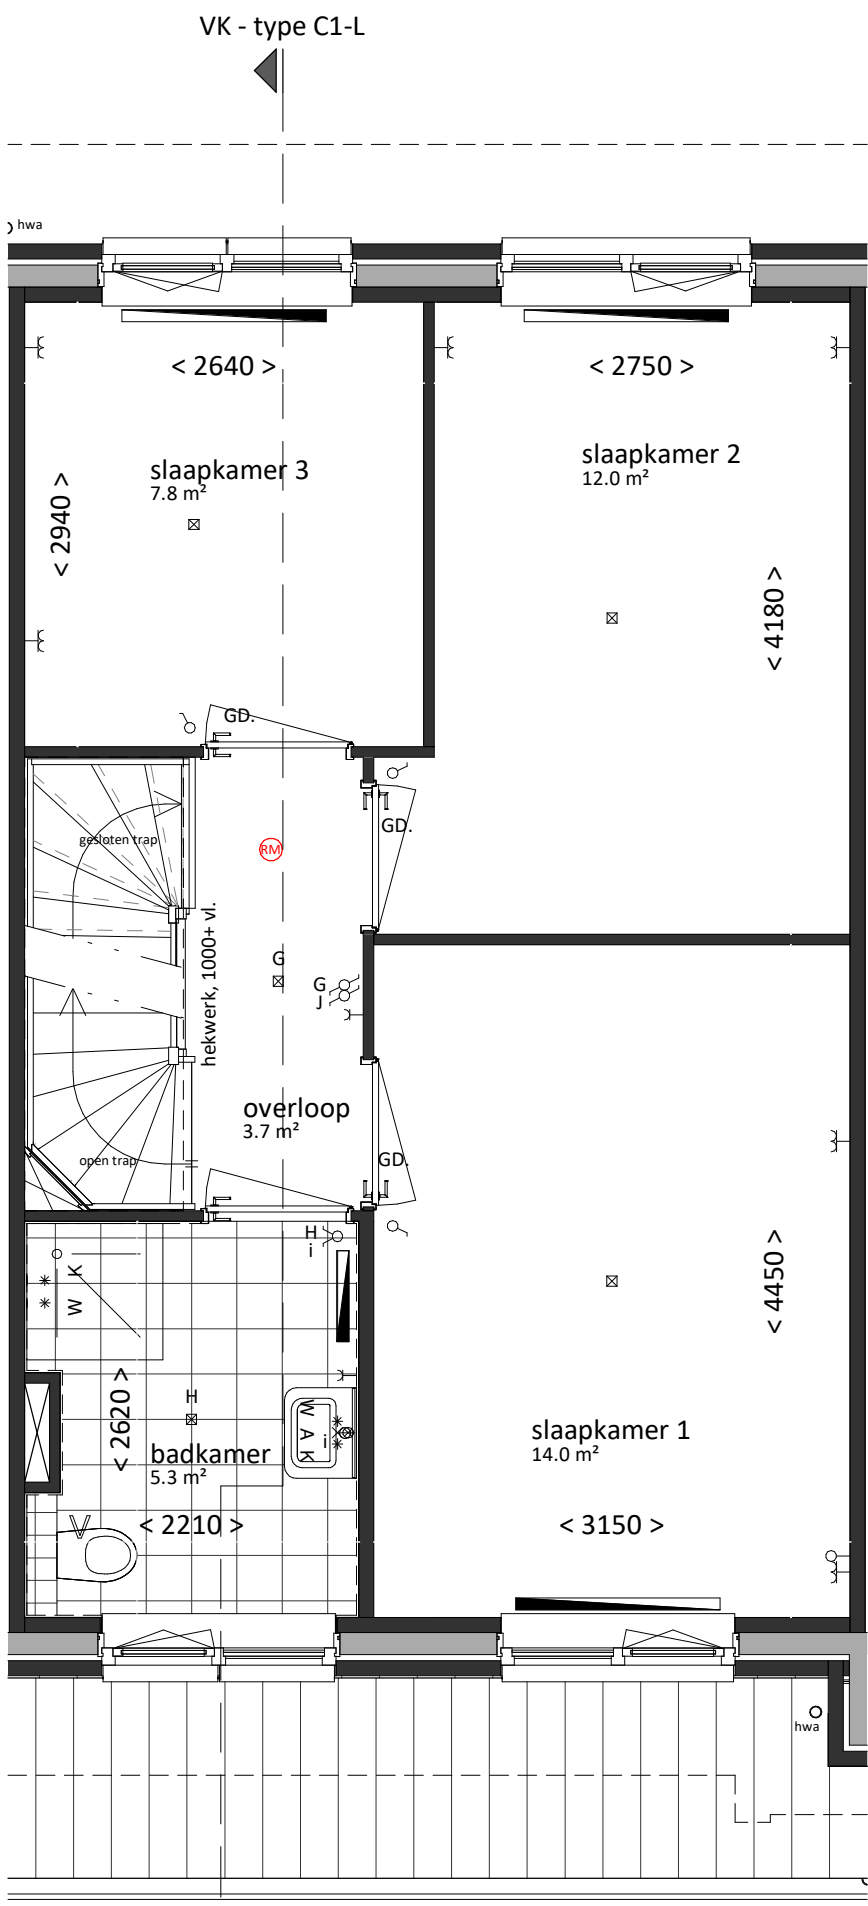

eerste verdieping  
bk. vloer = 2900+  
schaal 1:50

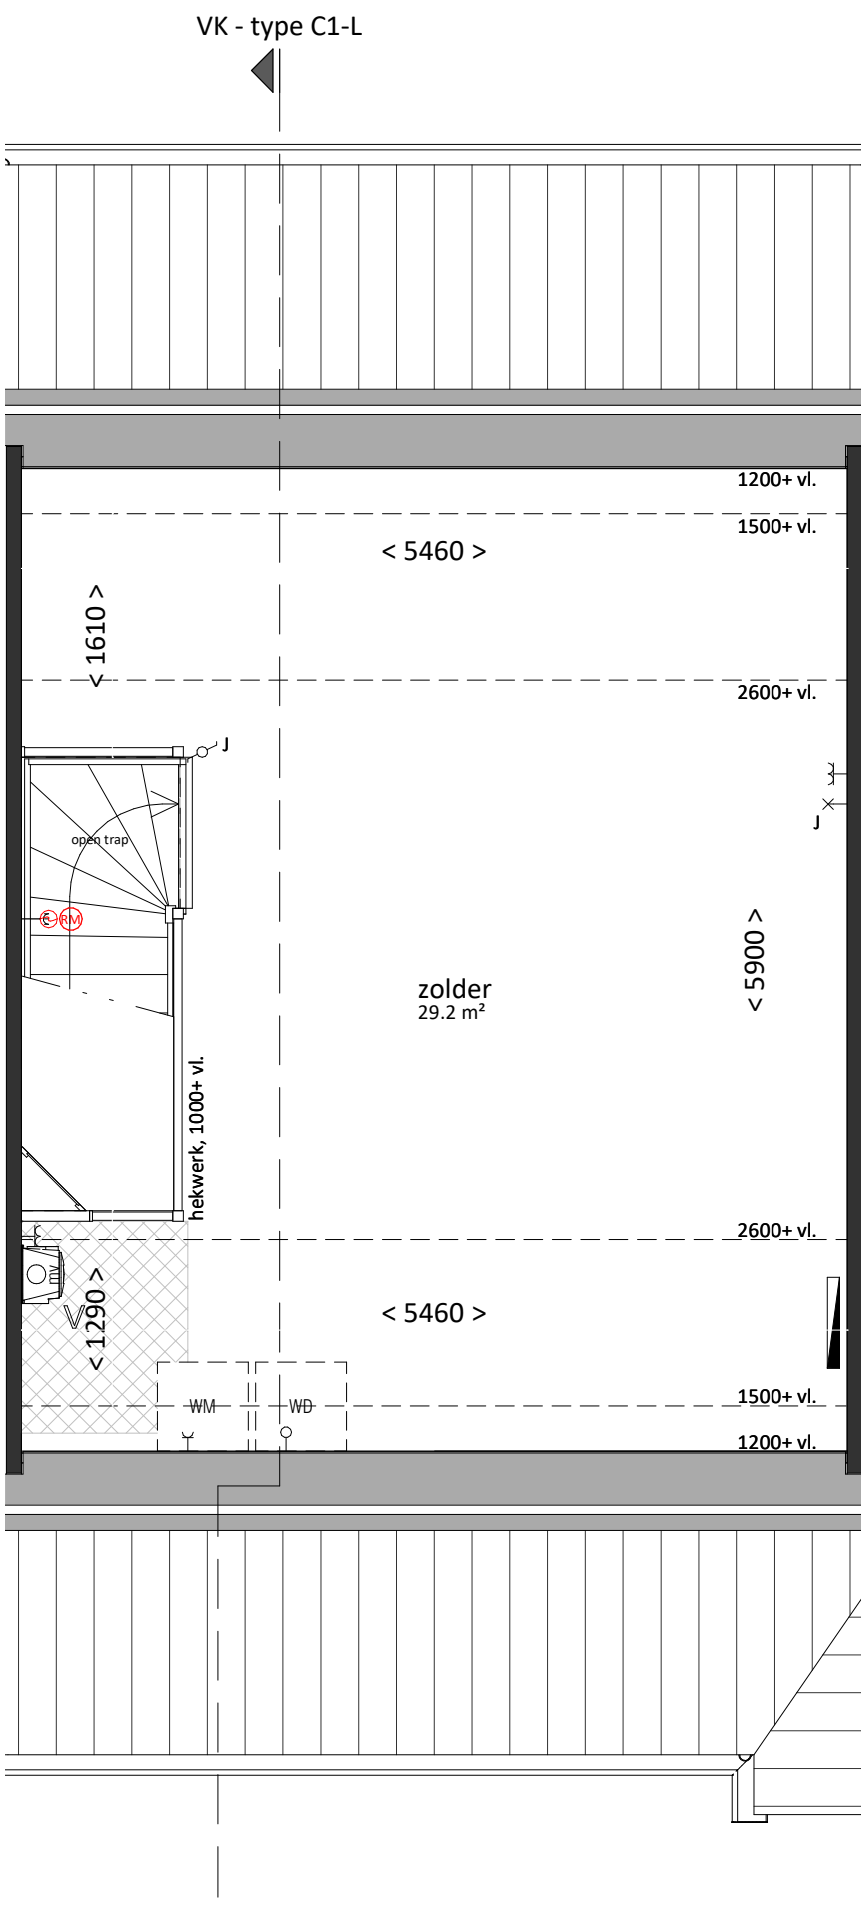

tweede verdieping  
bk. vloer = 5800+  
schaal 1:50

| Woning, type C1-L    |              |                   |
|----------------------|--------------|-------------------|
| bruto vloeroppervlak | bruto inhoud | gebruiksoppervlak |
| 162 m²               | 467 m³       | 127 m²            |
| bouwnummers fase 1   |              |                   |
| 53                   |              |                   |

|       |                             |                         |                                   |                      |
|-------|-----------------------------|-------------------------|-----------------------------------|----------------------|
|       | Van Mierlo Bouwprojecten BV |                         | Aartsdijkweg 1, 2676 LE Maasdijk  |                      |
|       | REALISATIE                  |                         | info@vmierlo.nl<br>www.vmierlo.nl |                      |
|       | project                     | LierKwartier<br>De Lier | getekend<br>1:50 / 1:100          | formaat<br>A1        |
|       | onderdeel                   | Type C1-L               | projectnummer<br>P19255           | bladnummer<br>VK-114 |
| datum | 12-03-2020                  |                         |                                   |                      |