



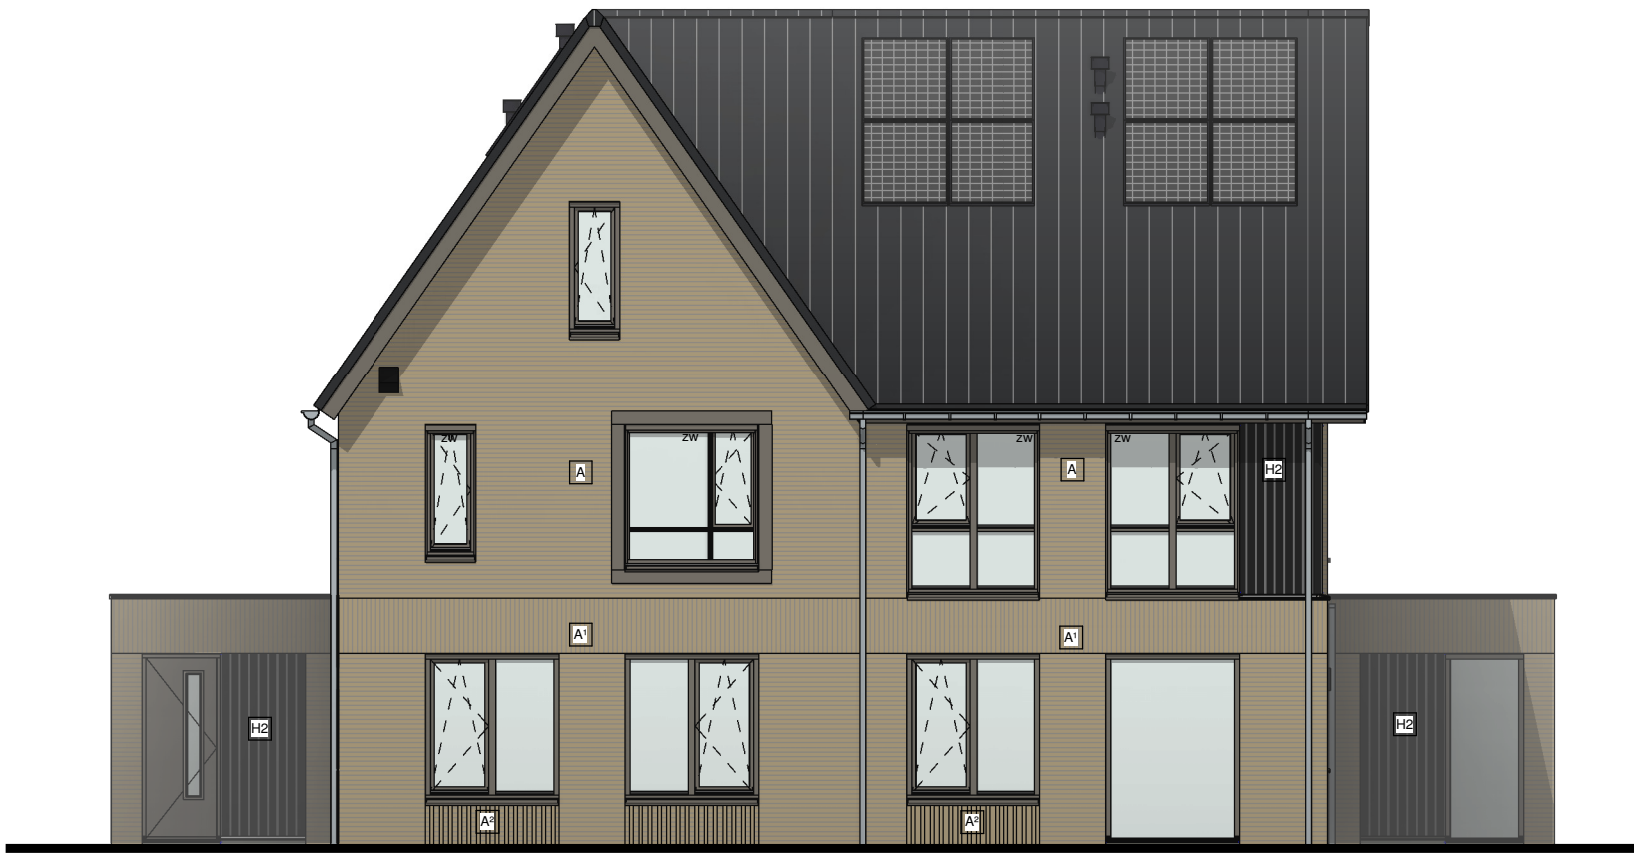

Voorgevel

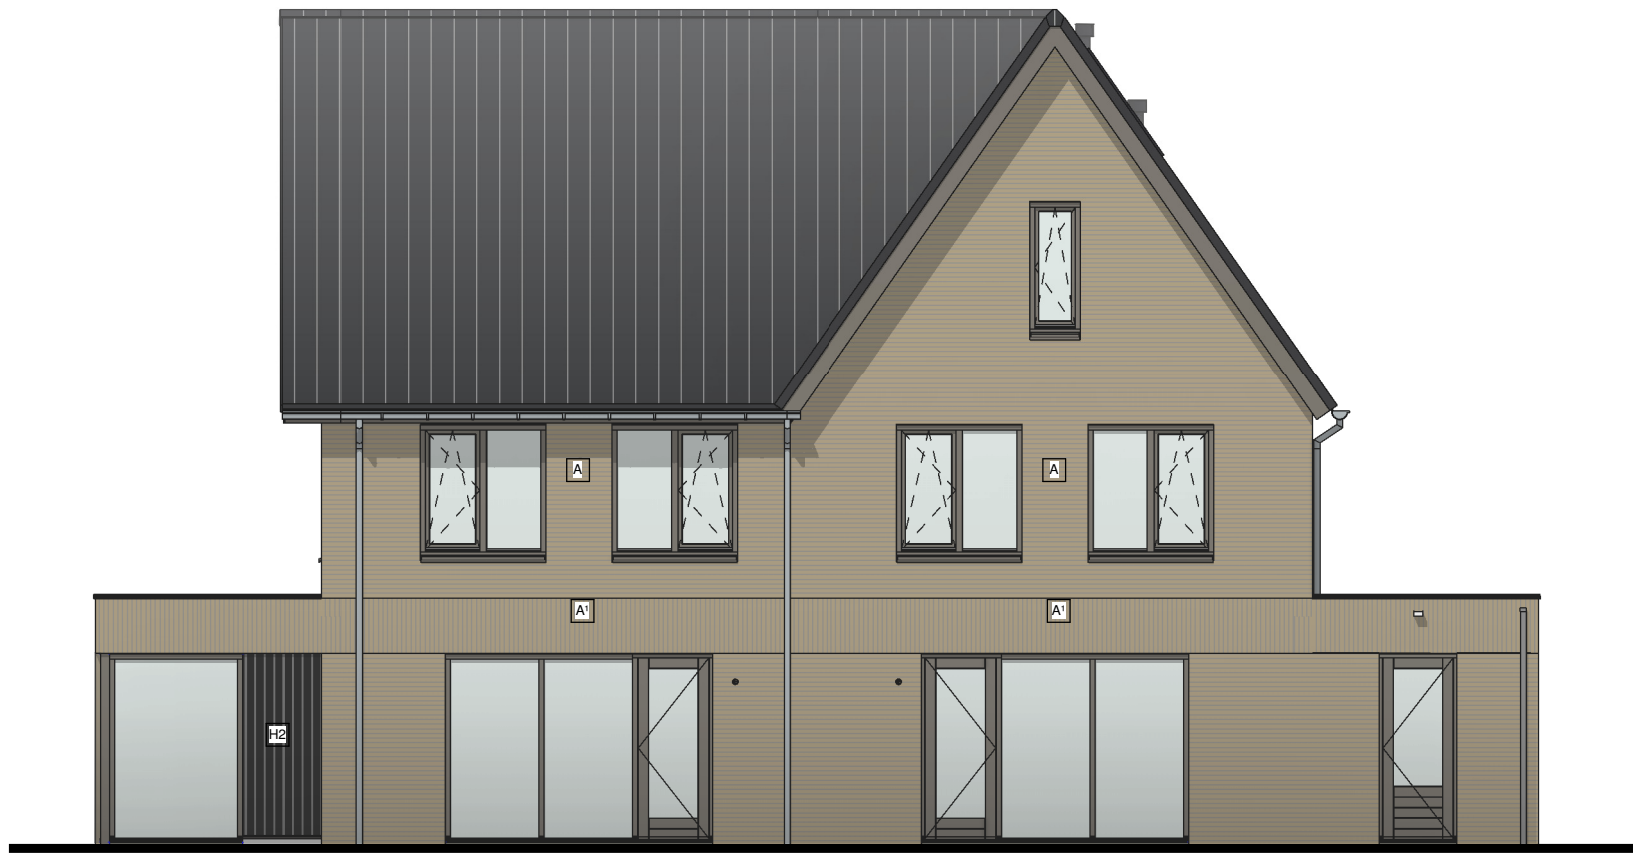


Achtergevel




Linker zijgevel




Rechter zijgevel

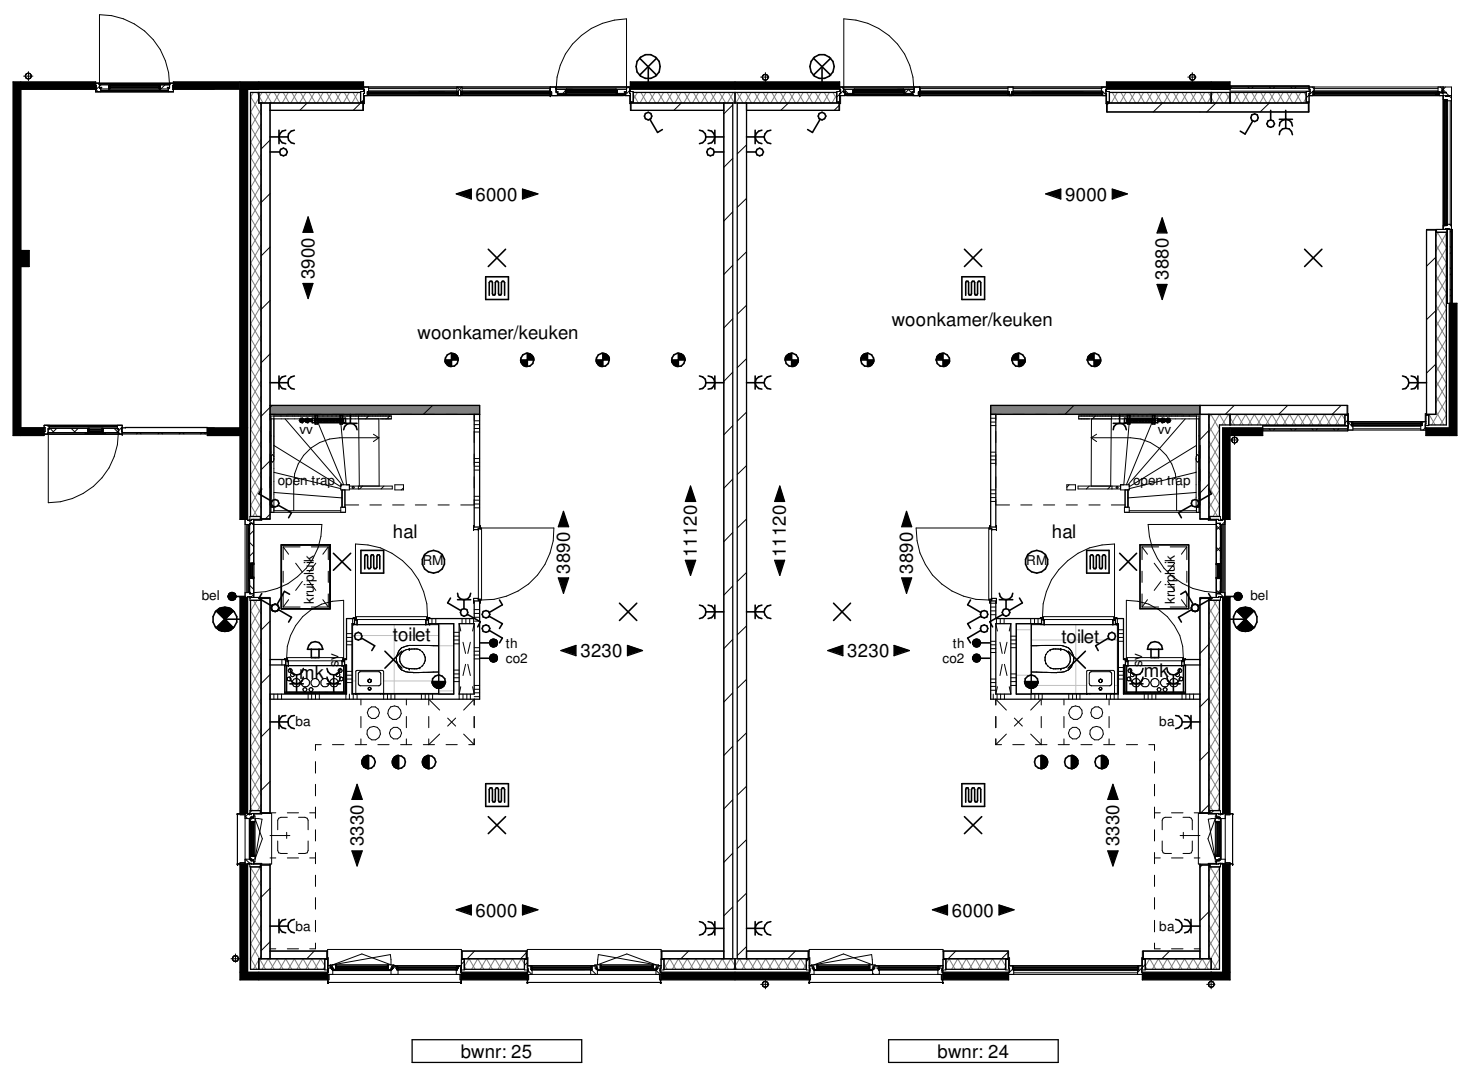


Begane grond

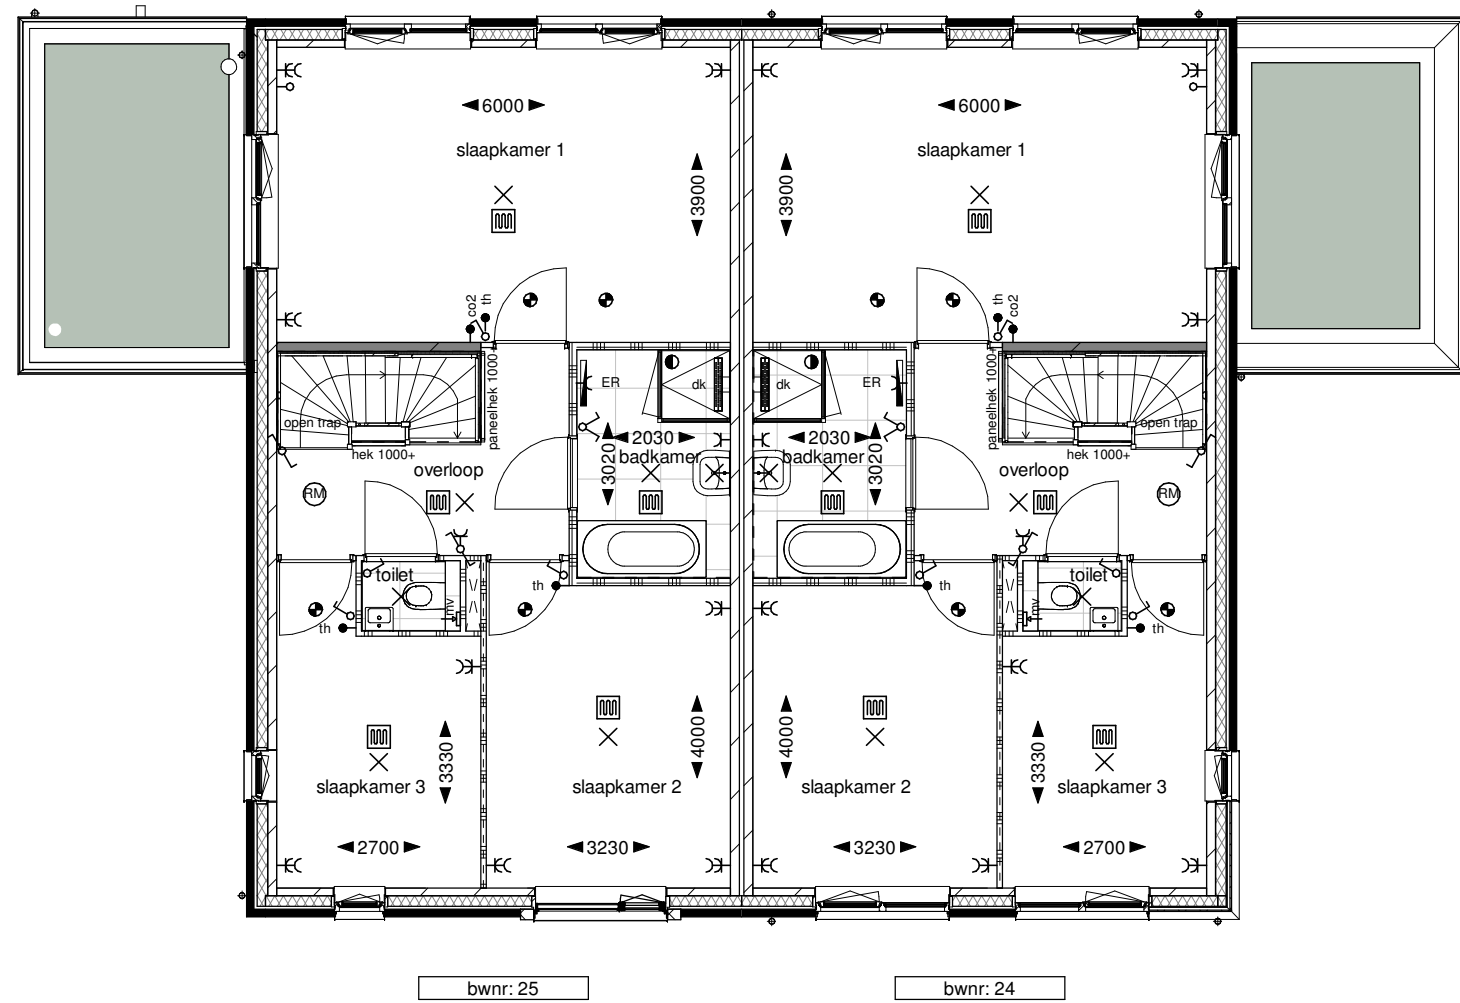


Eerste verdieping

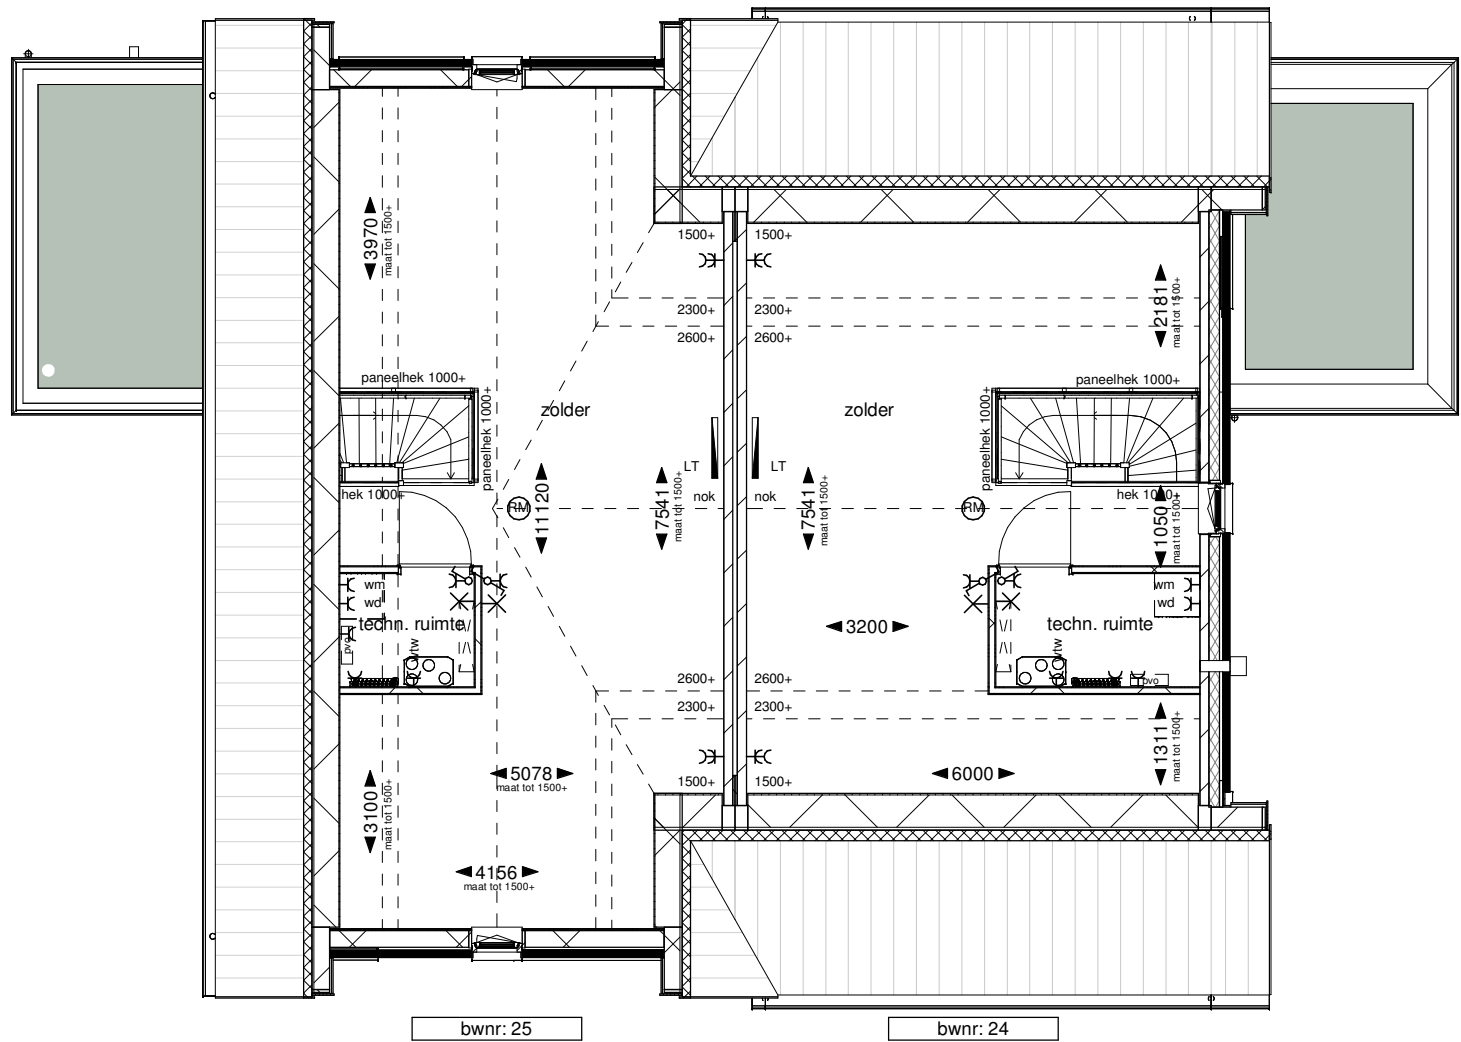


Tweede verdieping

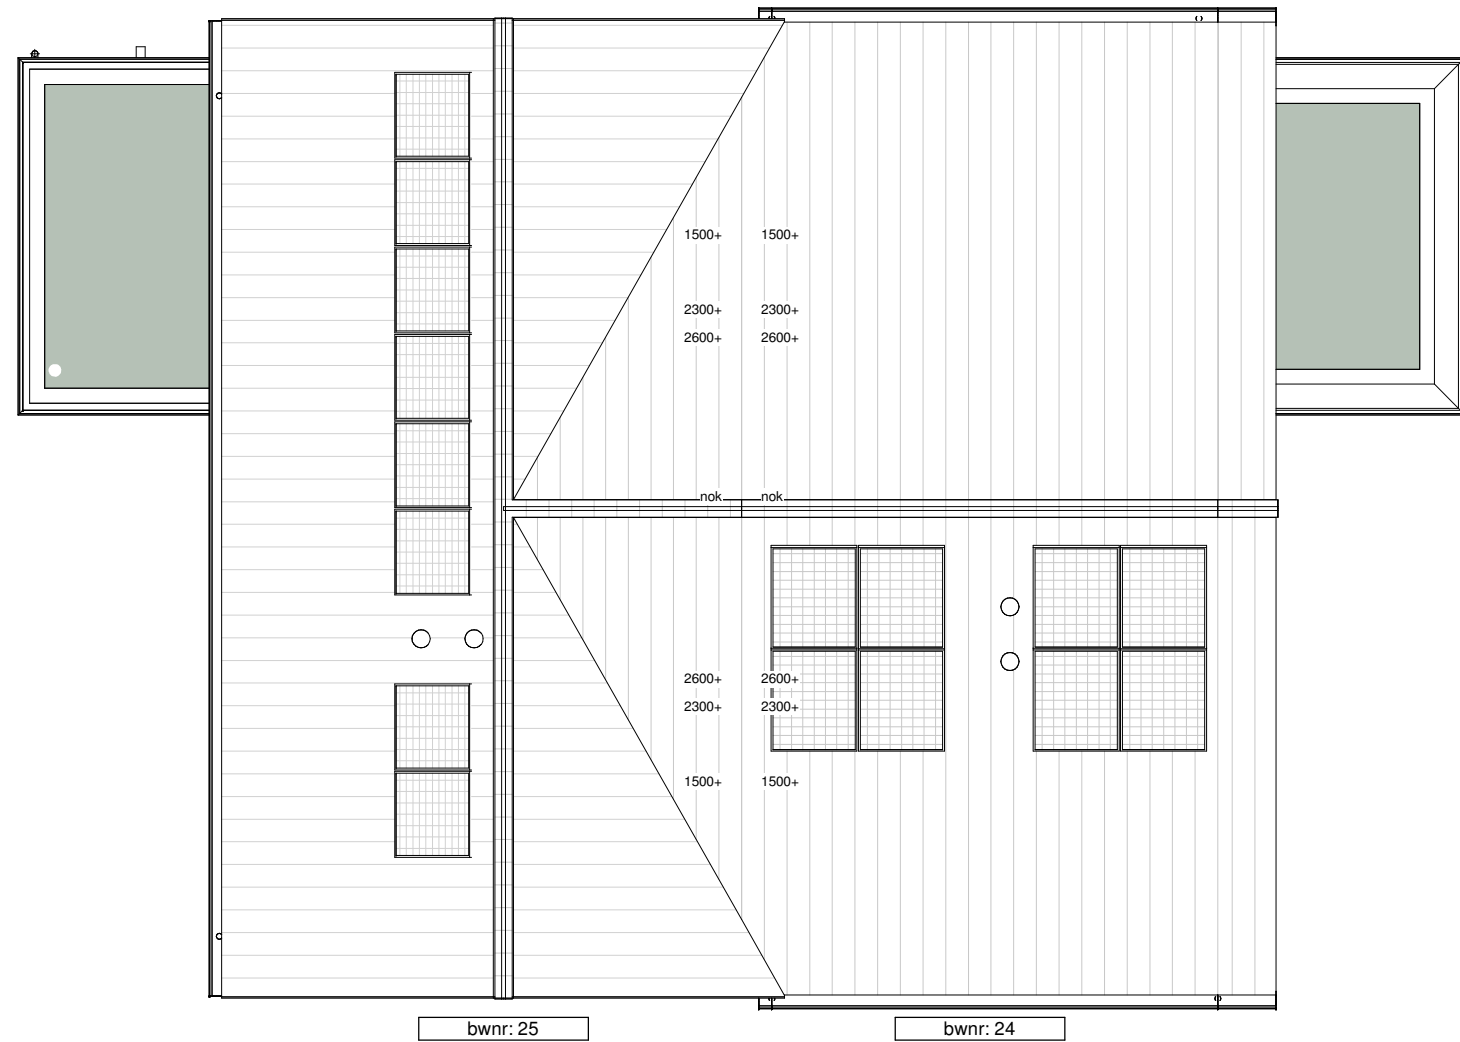

Dakaanzicht

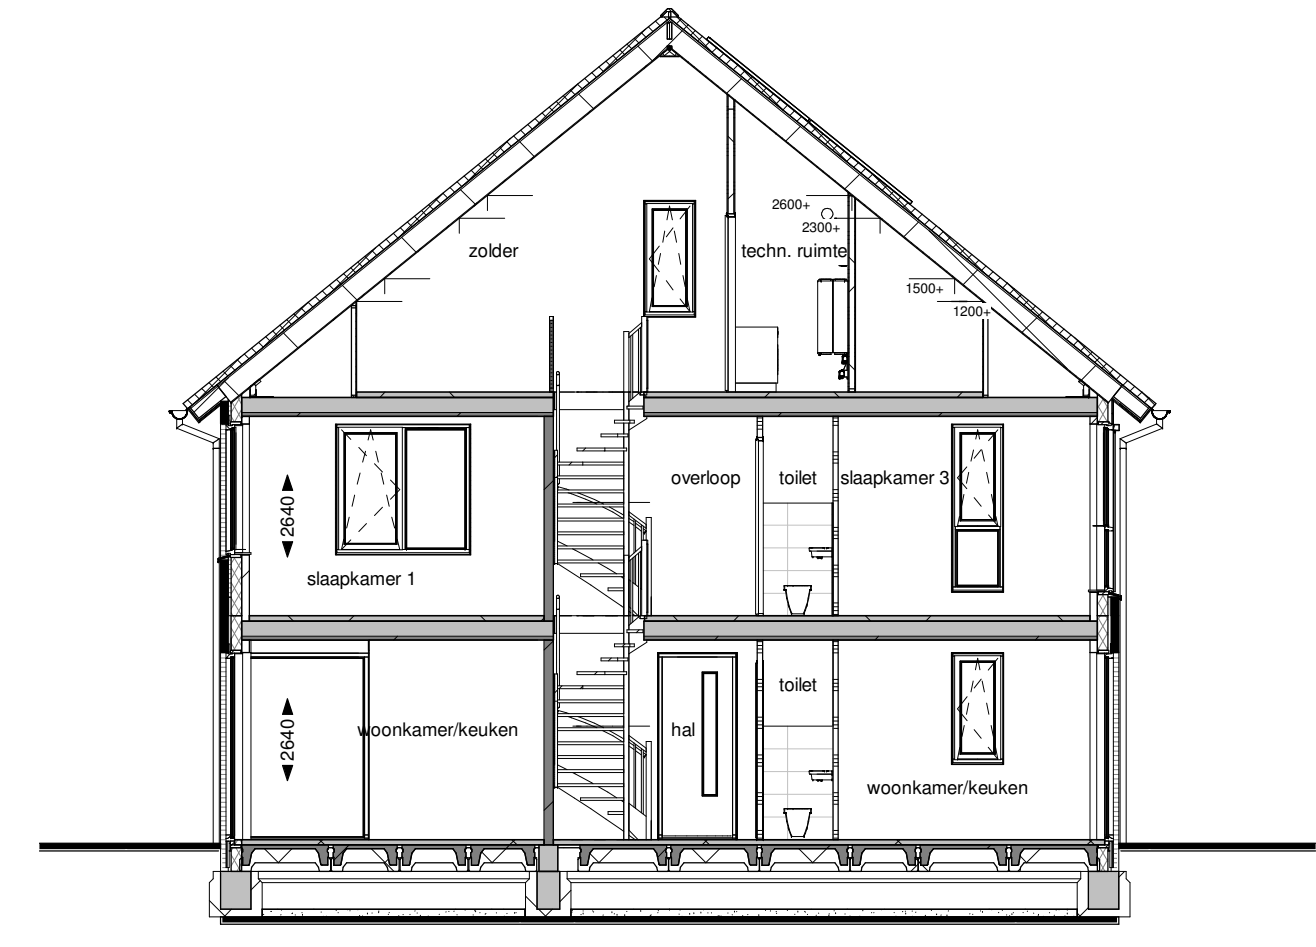

Doorsnede A

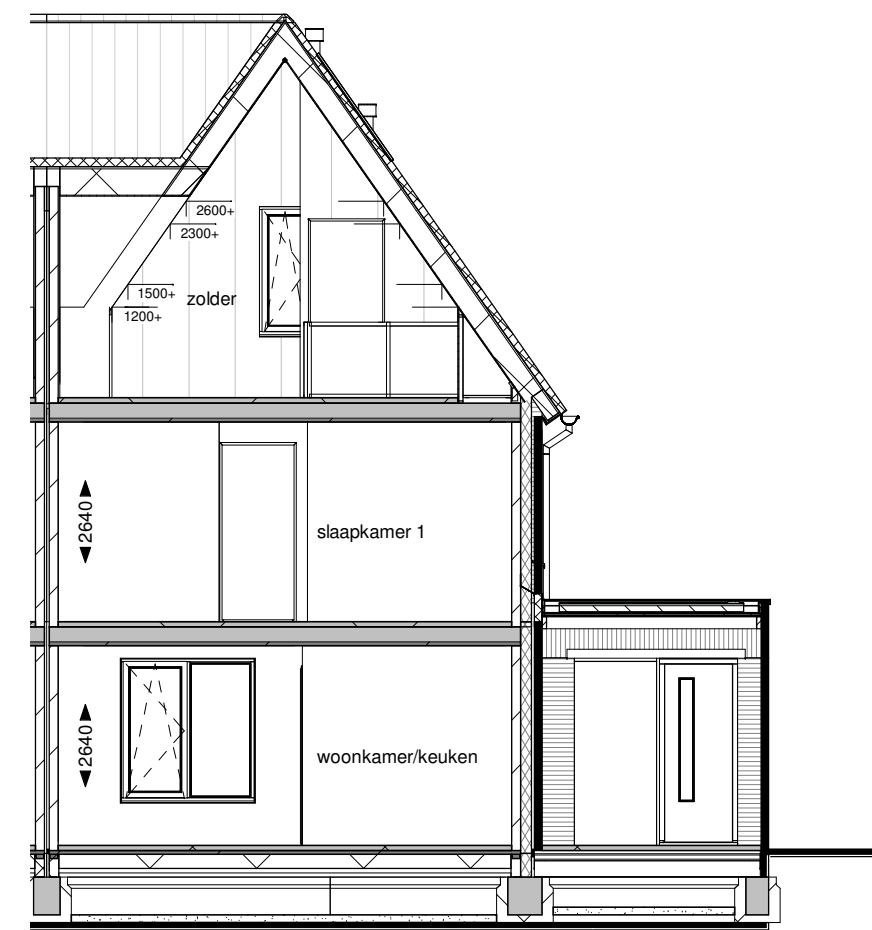


Doorsnede B

Disclaimer

Deze verkooptekening geeft een goed beeld van de woningen. De genoemde maten zijn circa maten. Indien de maatvoering tussen wanden en verdiepingen wordt aangegeven, is daarbij nog geen rekening gehouden met enige wanddikte, c.q. plattebodem, zoals bijvoorbeeld sluitwerk, logelwerk en maatkanten. De posities van de knieschotten zijn indicatief en worden door de kopers van de hand van berekeningen en tekeningen definitief bepaald. In verband met de nauwkeurige uitwerking van details, constructies, maatvoering materialen, e.d. kunnen er afwijkingen ontstaan in de maatvoering. Deze afwijkingen geven geen aanleiding tot verwerking. Aan in de tekening genoemde maatvoering kunnen geen rechten worden ontleend.


De aangegeven posities van de aansluitpunten en schakelaars is onder voorbehoud van kleine wijzigingen tijdens de uitvoering. De aangegeven posities van de installaties en afsluitpunten zijn indicatief en worden door de installateur aan de hand van berekeningen en tekeningen definitief bepaald. De op tekening aangegeven huishoudelijke apparaten zoals wasmachine, losse kasten en meubilair etc. behoren niet tot de levering van Bouw Bouw BV. Aansluitpunten voor elektriciteit in keukens worden uitgevoerd conform nul-lekeringen aanneemer. Inbraakwerendheid hang- en sluitwerk ramen en deuren voldoen aan weerstandsklasse 2. Voor klaren en materiaalspecificaties wordt verwezen naar de technische omschrijving en kleuren- en materiaalstaat.

Renovooi	
Bouwkundig	
Installaties	
Situatie	

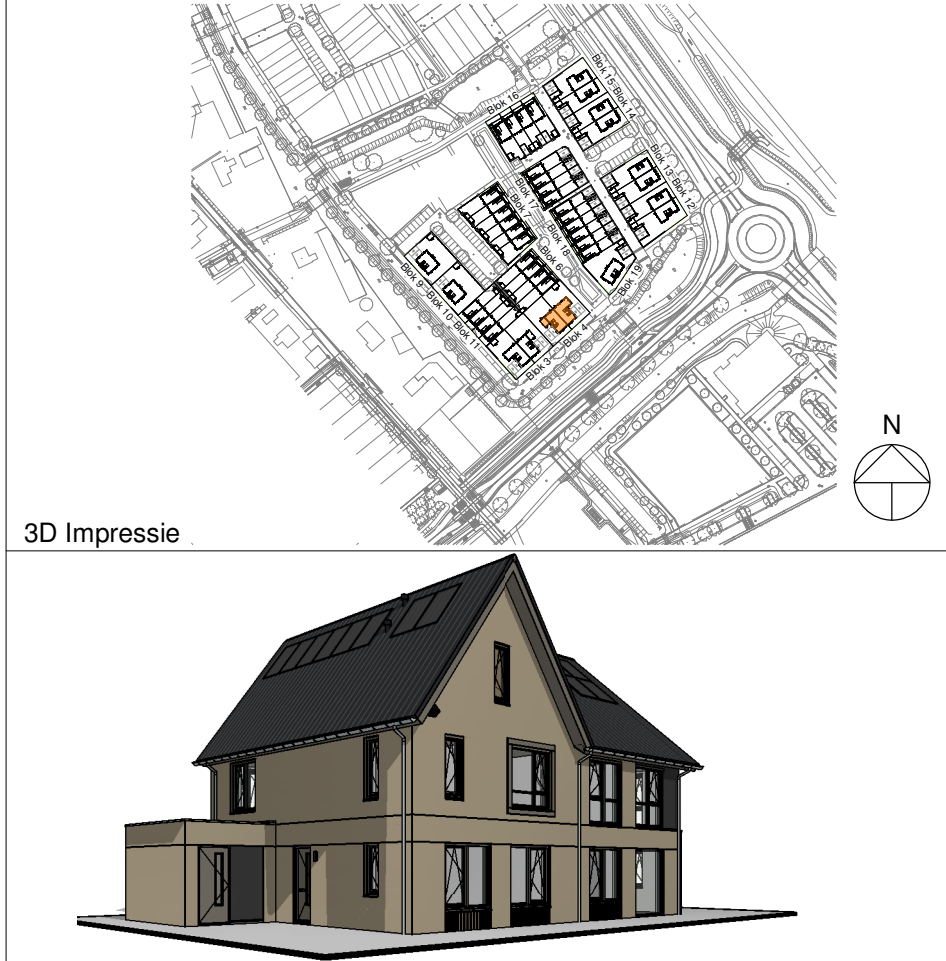


Omschrijving:
Blok 4 (Bouwnummer 24 en 25)
Bladnr:
VT-04
formaat: A1 (594x1000) gewijzigd:
schaal: 1:100 A
datum: 17-07-2023 B



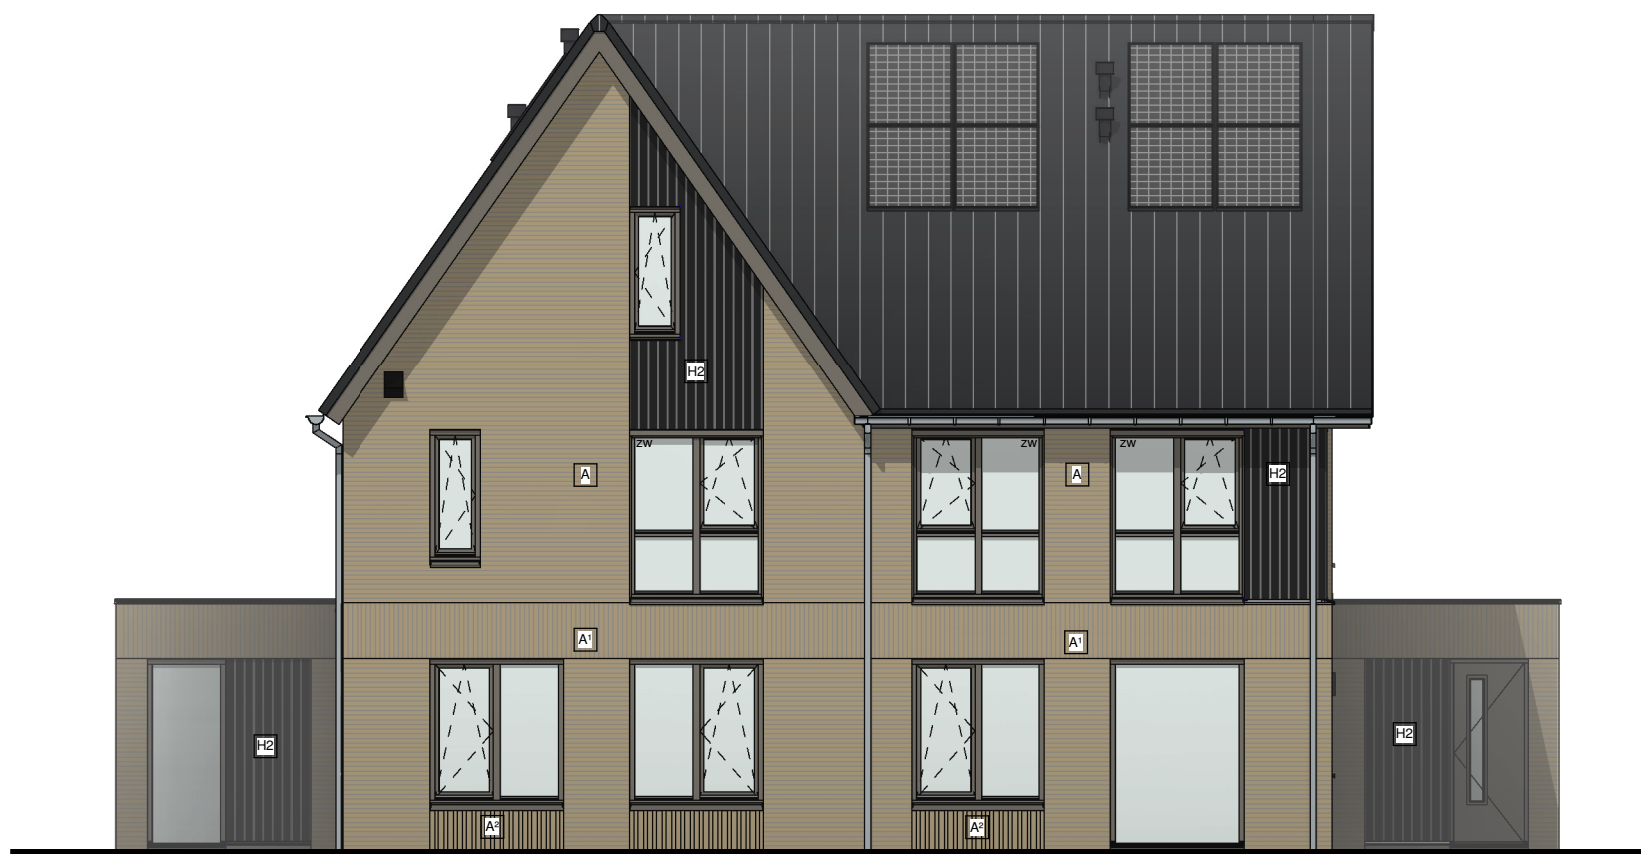

Vorgevel

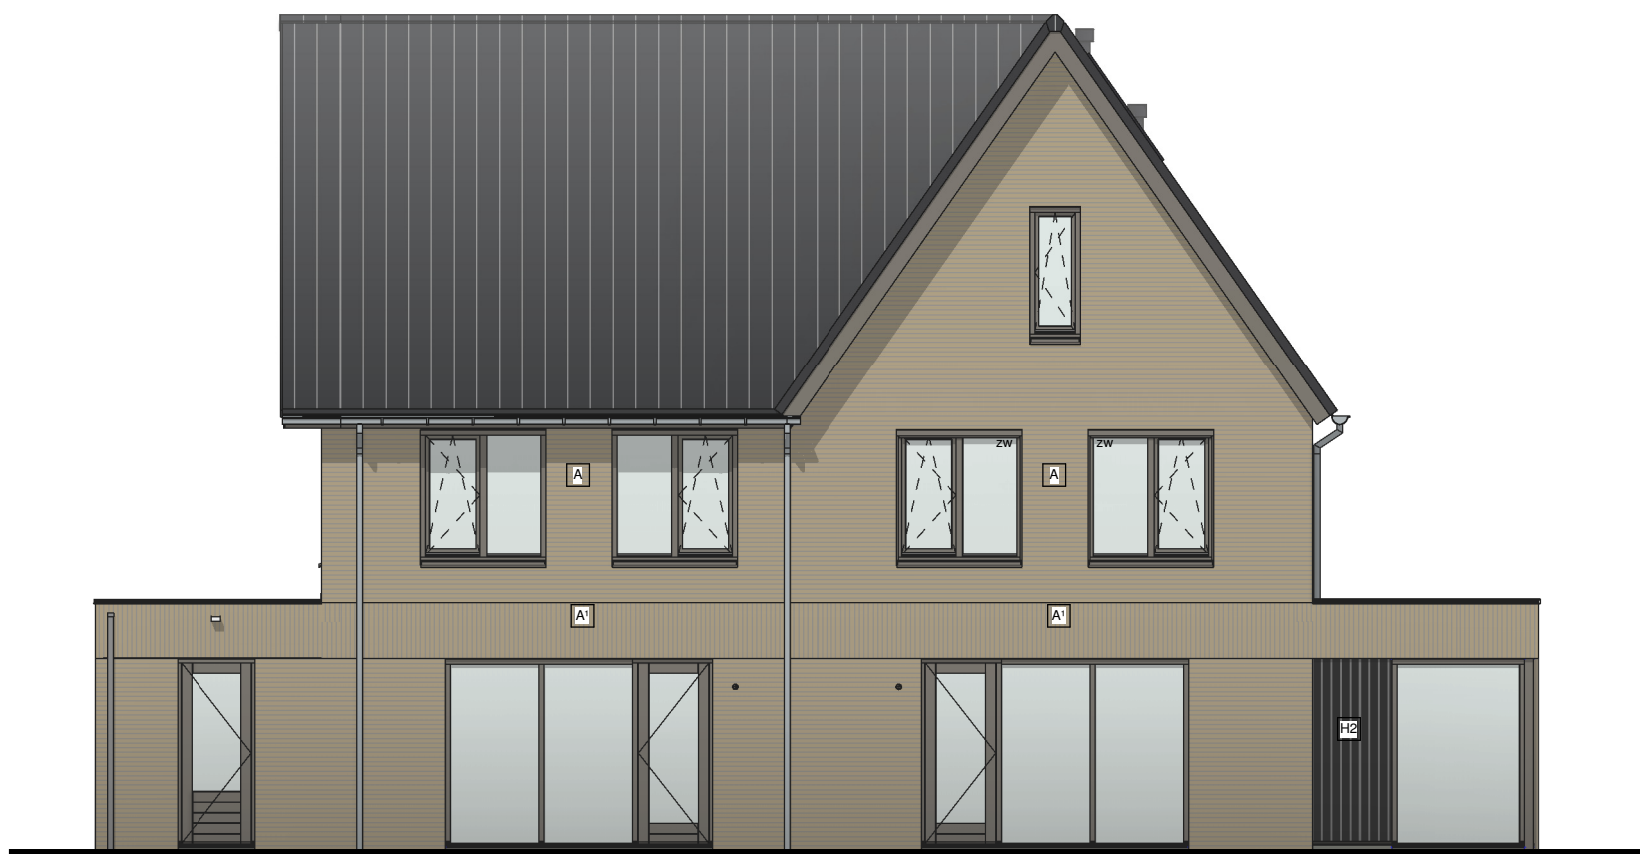


Achtergevel




Linker zijgevel




Rechter zijgevel

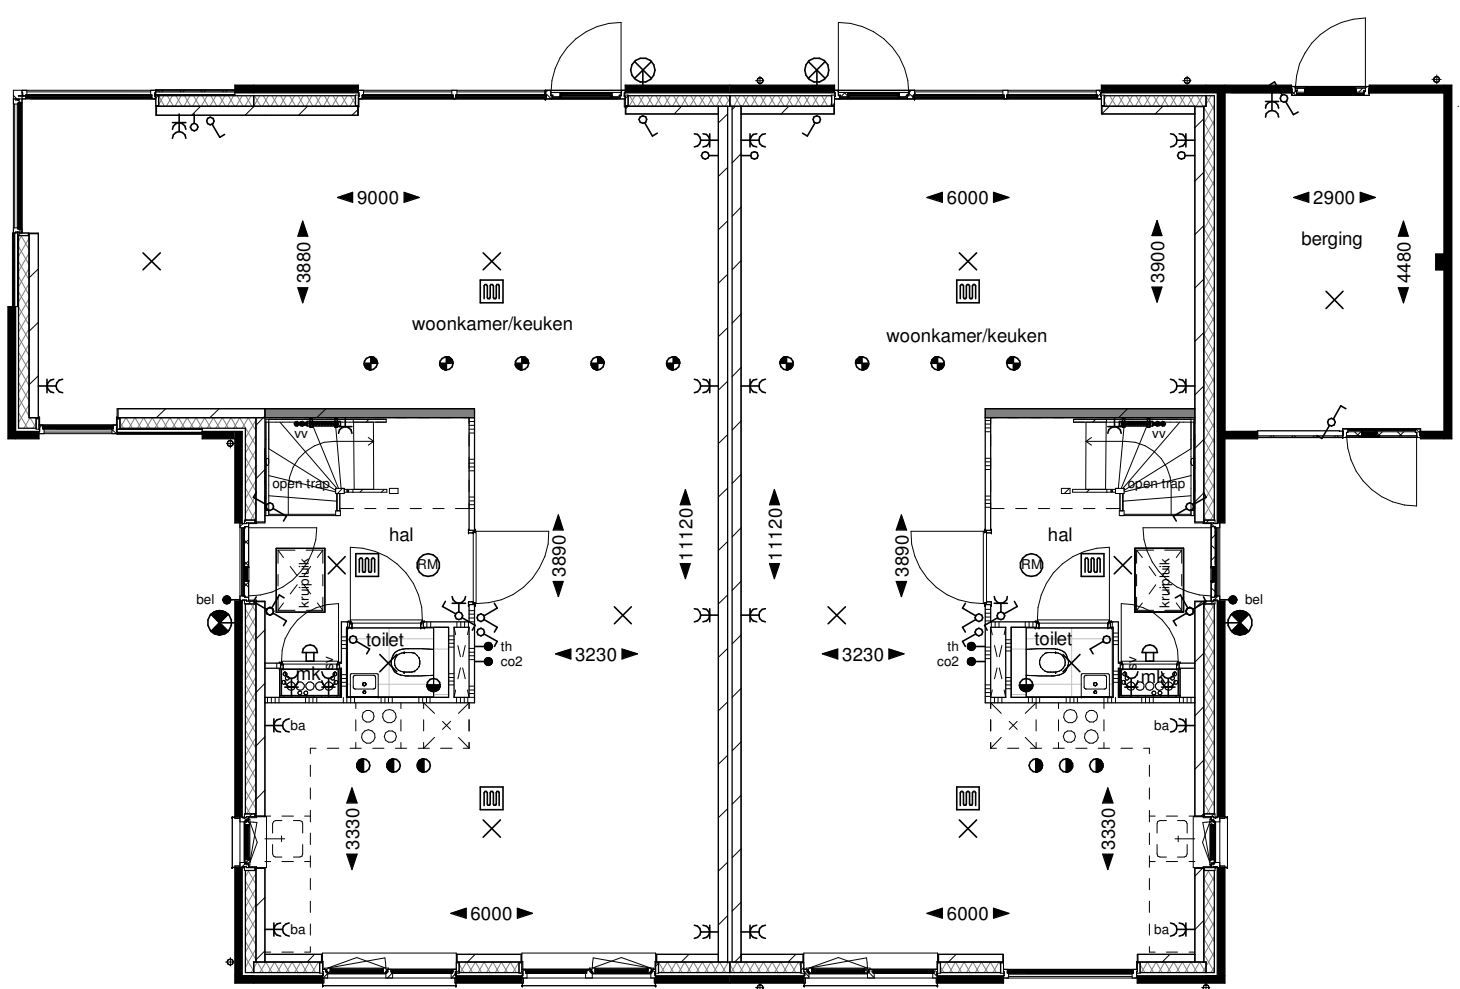


Begane grond

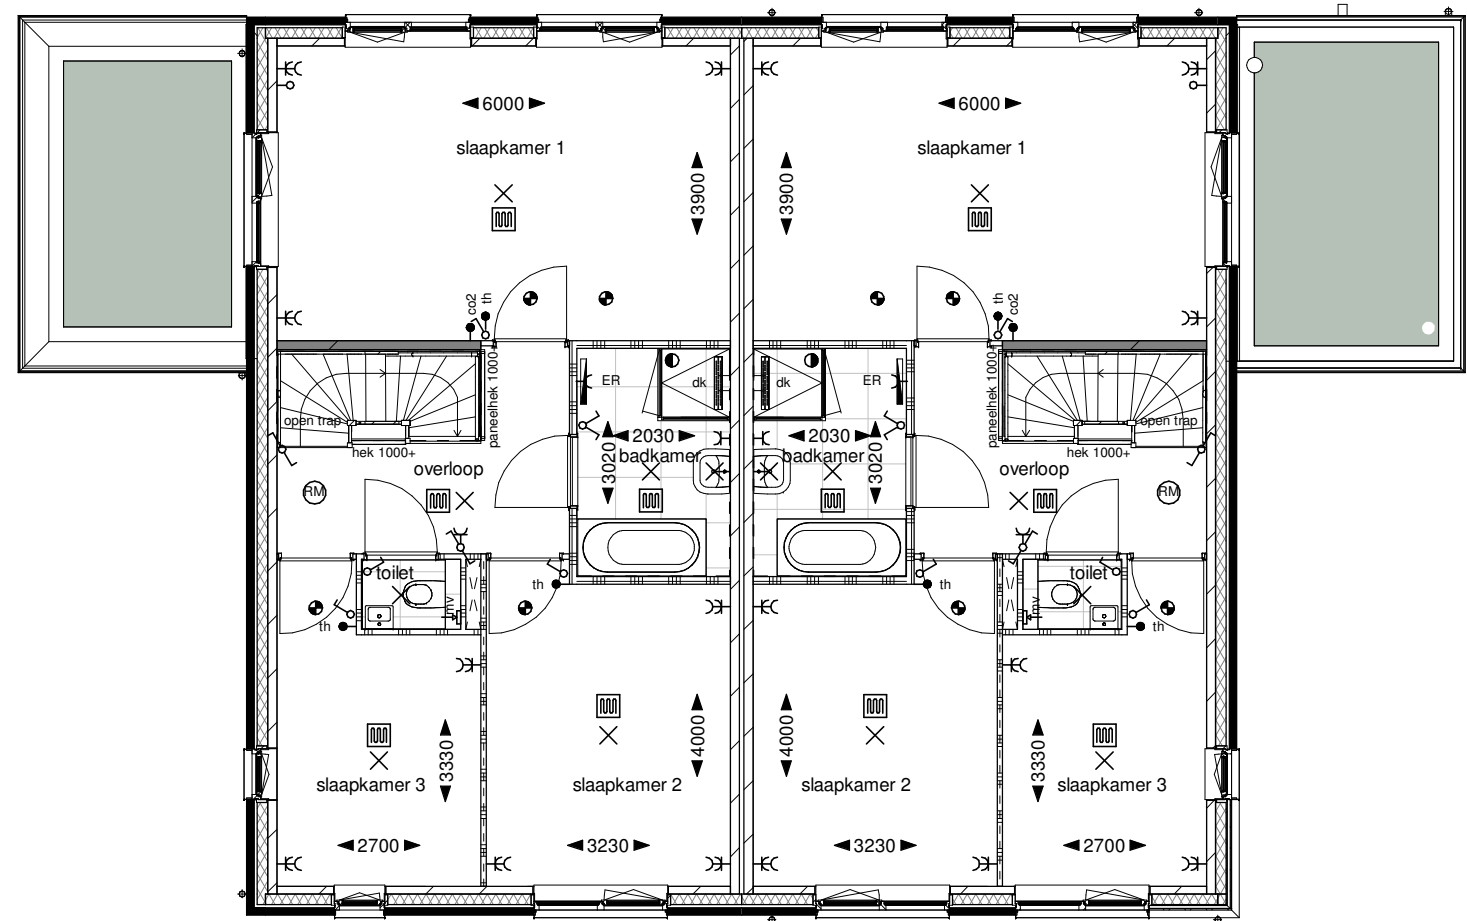


Eerste verdieping

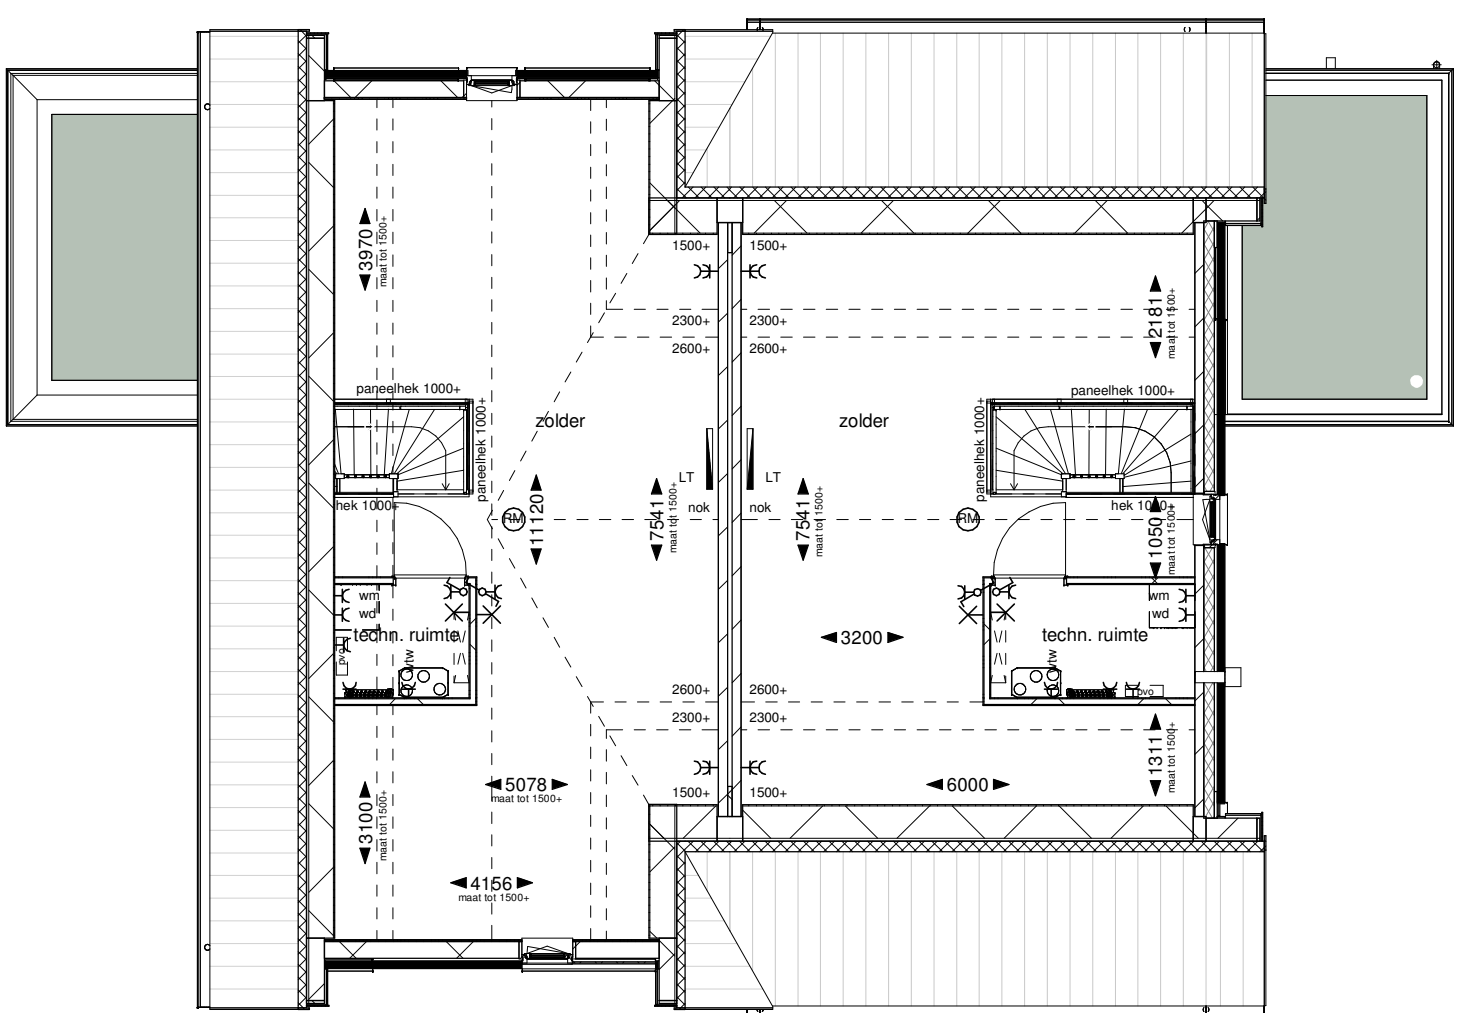


Tweede verdieping

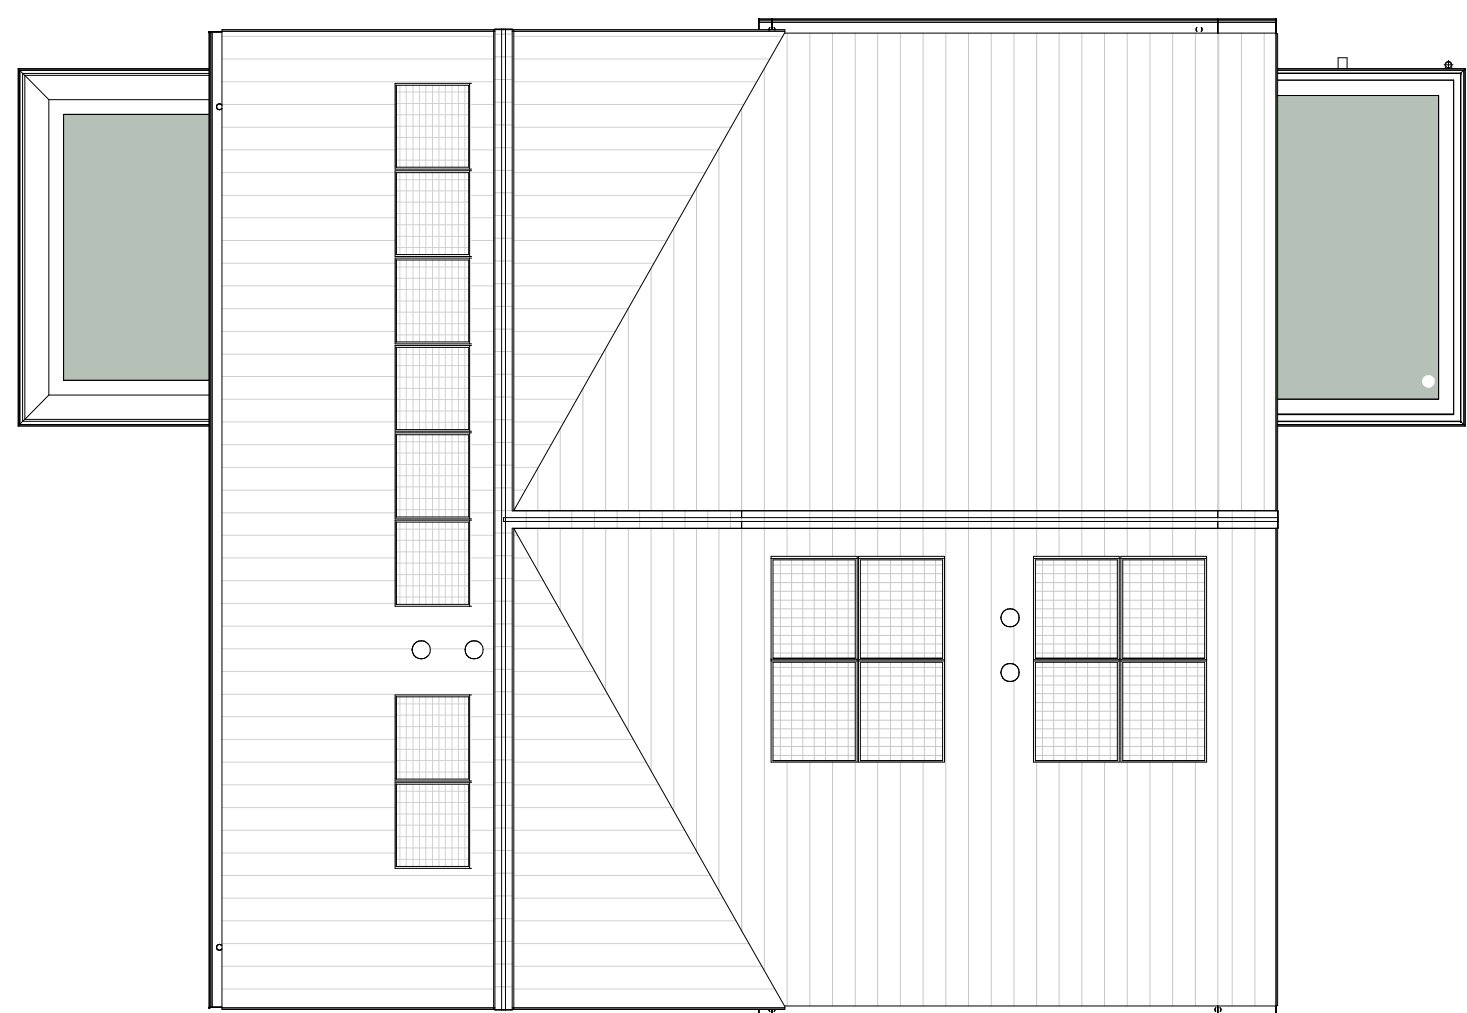

Dakaanzicht

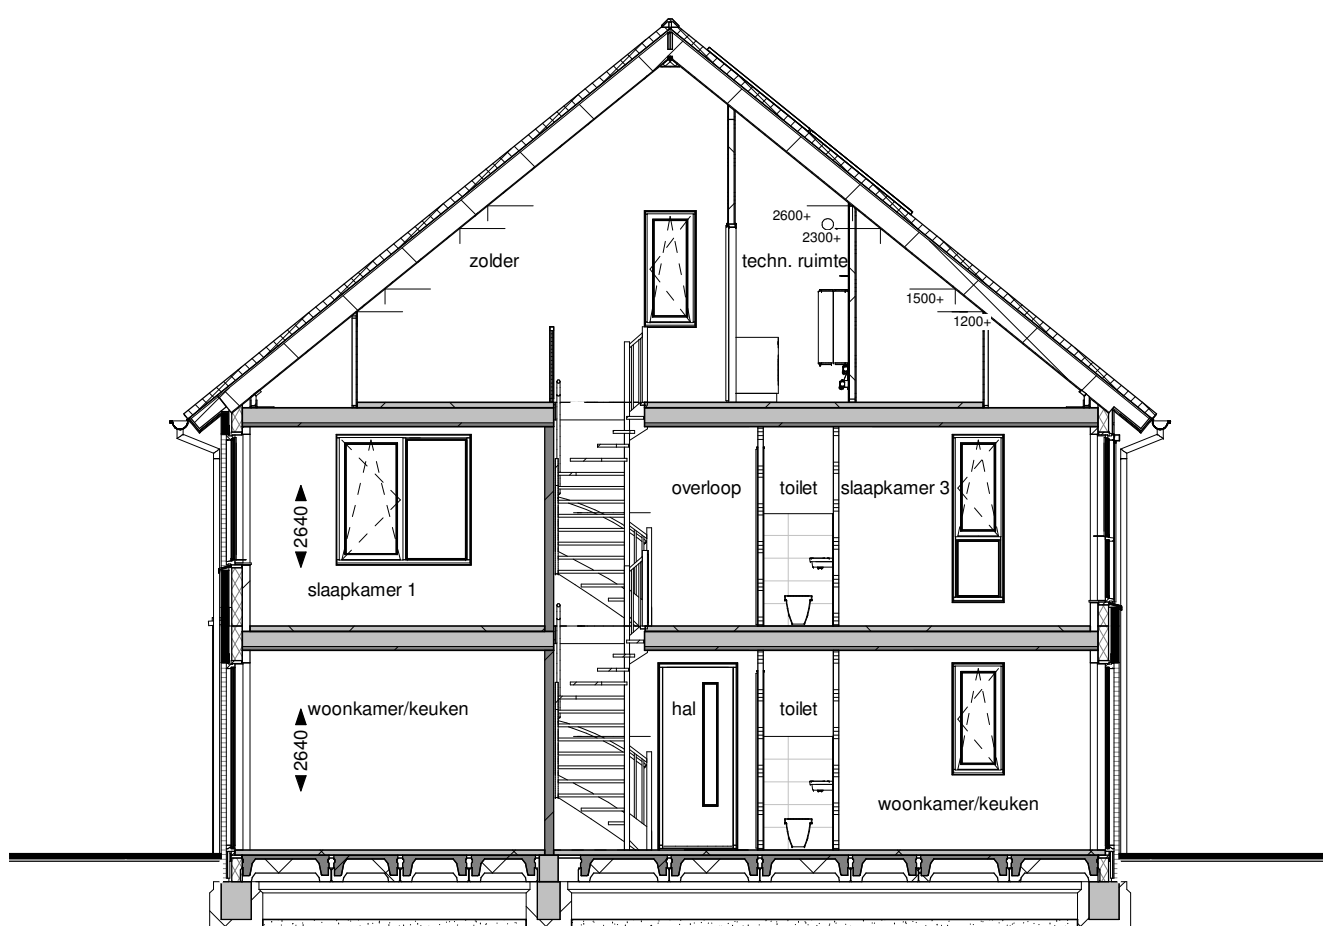

Doorsnede A

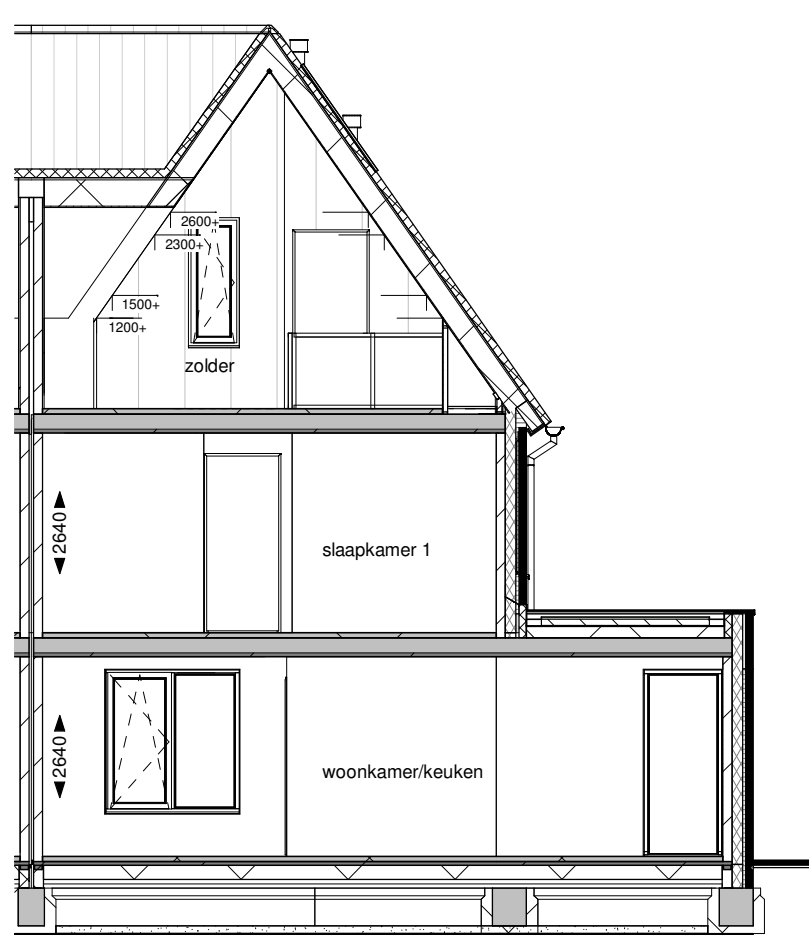


Doorsnede B

Declaratie

Deze verkoztekening geeft een goed beeld van de woningen. De genoemde maten zijn circa maten. Indien de maatvoering tussen wanden en verdelingen wordt aangegeven, is daarbij nog geen rekening gehouden met enige wanddikte, c.q. plattebodem, zoals bijvoorbeeld sluitwerk, tegelwerk en maatwerk. De posities van de knieschotten zijn indicatief en worden door de kapiteelreder aan de hand van berekeningen en tekeningen definitief bepaald. In verband met de nauwkeurige uitwerking van details, constructies, maatvoering materialen, e.d. kunnen er afwijkingen ontstaan in de maatvoering. Deze afwijkingen geven geen aanleiding tot verzekering. Aan in de tekening genoemde maatvoering kunnen geen rechten worden ontleend.

De aangegeven posities van de aansluitpunten en schakelaars is onder voorbehoud van kleine wijzigingen tijdens de uitvoering. De aangegeven posities van de installaties en afsluippunten zijn indicatief en worden door de installateur aan de hand van berekeningen en tekeningen definitief bepaald. De op tekening aangegeven huishoudelijke apparaten zoals wasmachine, losse kasten en meubilair etc. behoren niet tot de levering van Bloer Bouw BV. Aansluitpunten voor elektriciteit in keukens worden uitgevoerd conform nul-tekening aannemer. Inbraakwerendheid hang- en sluitwerk ramen en deuren voldoen aan weerstandsklasse 2. Voor klaren en materiaalspecificaties wordt verwezen naar de technische omschrijving en kleuren- en materiaalstaat.

Renovooi	
Bouwkundig	
isoliatie 140mm, luchtsponw 40mm, metselwerk 100mm	
woningsschiedend kalkzandsteen 120mm, spouw 60mm, kalkzandsteen 120mm	
kalkzandsteen 120mm (kopwanden)	
kalkzandsteen 100mm (langwanden)	
houtskeldebouw wand 243mm	
binnenwand gipsblokken normaal 70mm	
binnenwand gipsblokken zwaar 70mm	
binnenwand gipsblokken hydro 100/70mm	
houtskeldebouw wand 100mm	
opdeklaar in plaatstalen kozijn zonder bovenlicht	
deurmaat: 830mm, hoogte 2315mm	
te plaatsen van zolderverdieping vloeren zonder bovenlicht en geluidwerend indien vereist	
zonwering	
zw	
Installaties	
telefoonaansluiting bedraad	telefoon aansluitpunt wtv unit
centrale antenne aansl. bedraad	aansluitpunt wasmachine
thermostaat	aansluitpunt wasdroger
bedrukker	dubbele wandcontactdoos
aansluitpunt kooktoestel	dubbele wandcontactdoos
aansluitpunt boiler	ibv stadsverwarming
aansluitpunt onbedraad	enkele wandcontactdoos
enkele wandcontactdoos	dubbele wandcontactdoos
aansluitpunt kookkast	schakelaar
aansluitpunt afzuigkap	schakelaar ibv. wtv-unit
aansluitpunt oven	lichtpunt aan plafond
aansluitpunt vaatwasser	lichtpunt aan wand
	mechanische ventilatie-unit incl. warmterugwinunit
	lichtpunt buiten
	armatuur buiten
	douchemengkraan
	rookmelder
	handwaterafvoer
	afzuig- en toevoerpunt wtv
	cv-verdelers
	vloerverwarming
	radiators E of LT
	pv omvormer
	opstelplaats wasmachine
	opstelplaats wasdroger
Situatie	

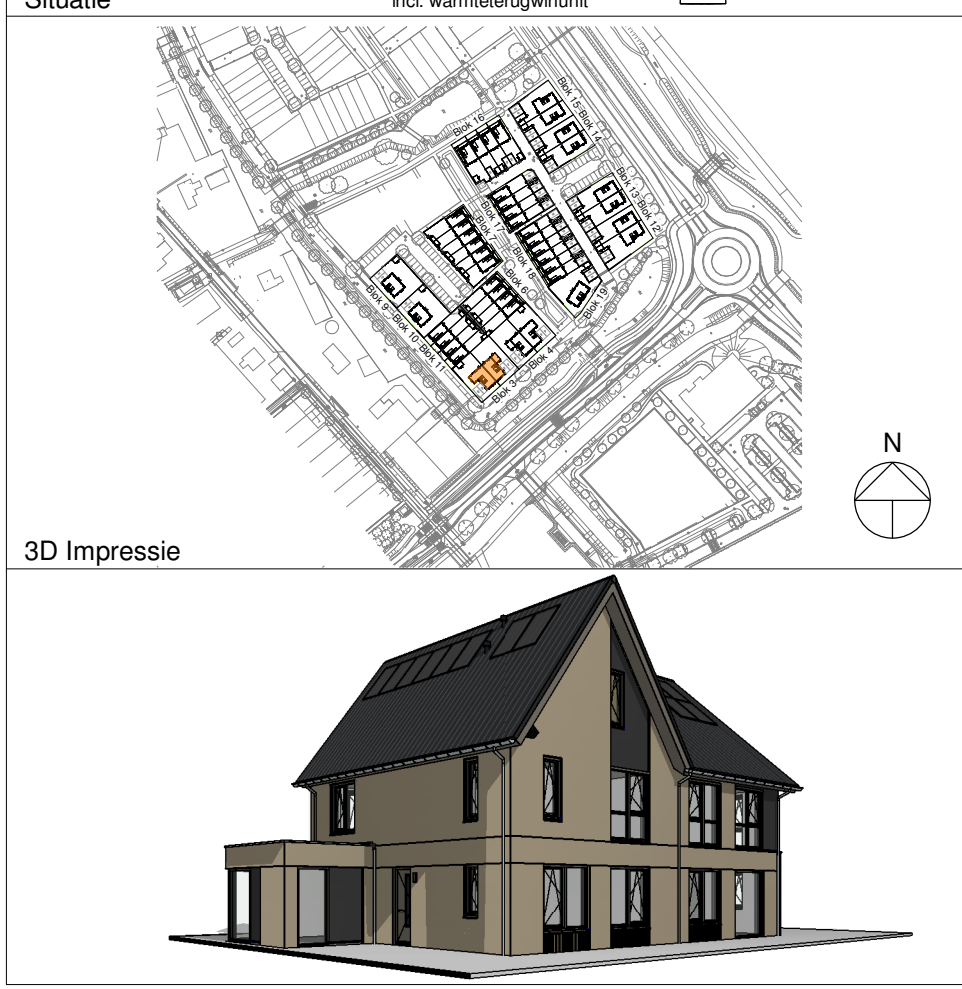

Omschrijving:
Blok 3 (Bouwnummer 26 en 27)

Bladnr:
VT-03

formaat: A1 (594x1000)
schaal: 1:100
datum: 17-07-2023

gewijzigd:
A
B





Vorgevel




Achtergevel




Linker zijgevel




Rechter zijgevel

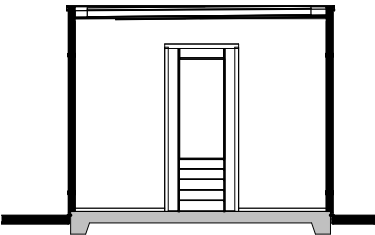

Doorsnede A5

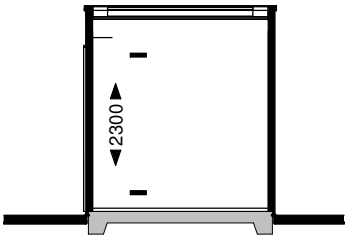

Doorsnede B5

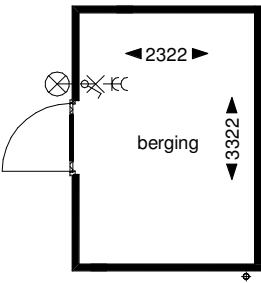

Begane grond

Renvooi

Bouwkundig

houten rabatdelen 19mm, stijl en regelwerk

spaanplaat 11mm, stijl en regelwerk, spaanplaat 11mm

houten rabatdelen

Installaties

- enkelpolige schakelaar

- dubbele wandcontactdoos

- lichtpunt buiten

- lichtpunt aan wand

3D Impressie



Omschrijving:
Berging enkel groot
Bladnr:
VT-BE-05

Van toepassing bij bwnrs:
1, 16, 19, 24, 27, 32 en 33

formaat: A3
schaal: 1:100
datum: 17-07-2023

gewijzigd:
A
B