





voorgevel
schaal 1:100


achtergevel
schaal 1:100

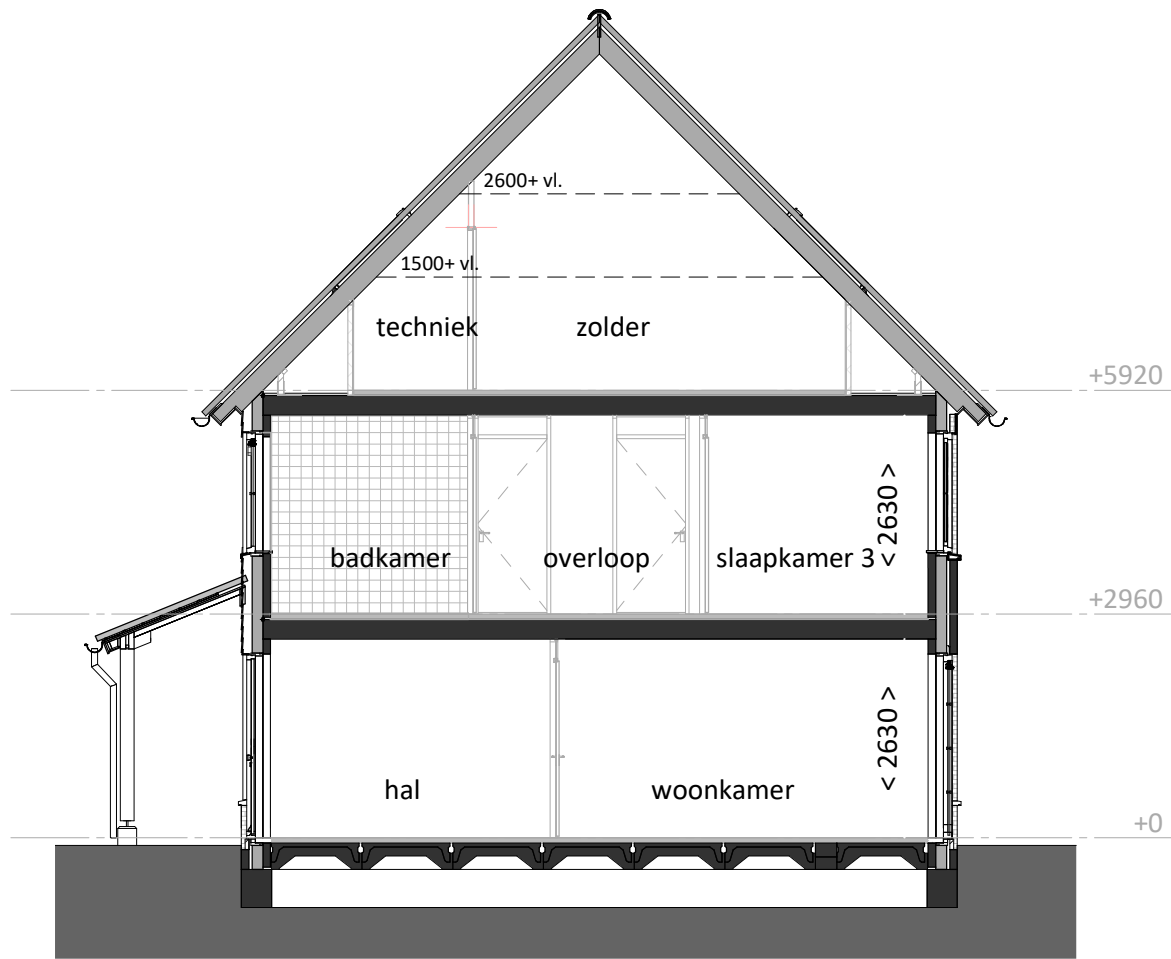


doorsnede
schaal 1:100

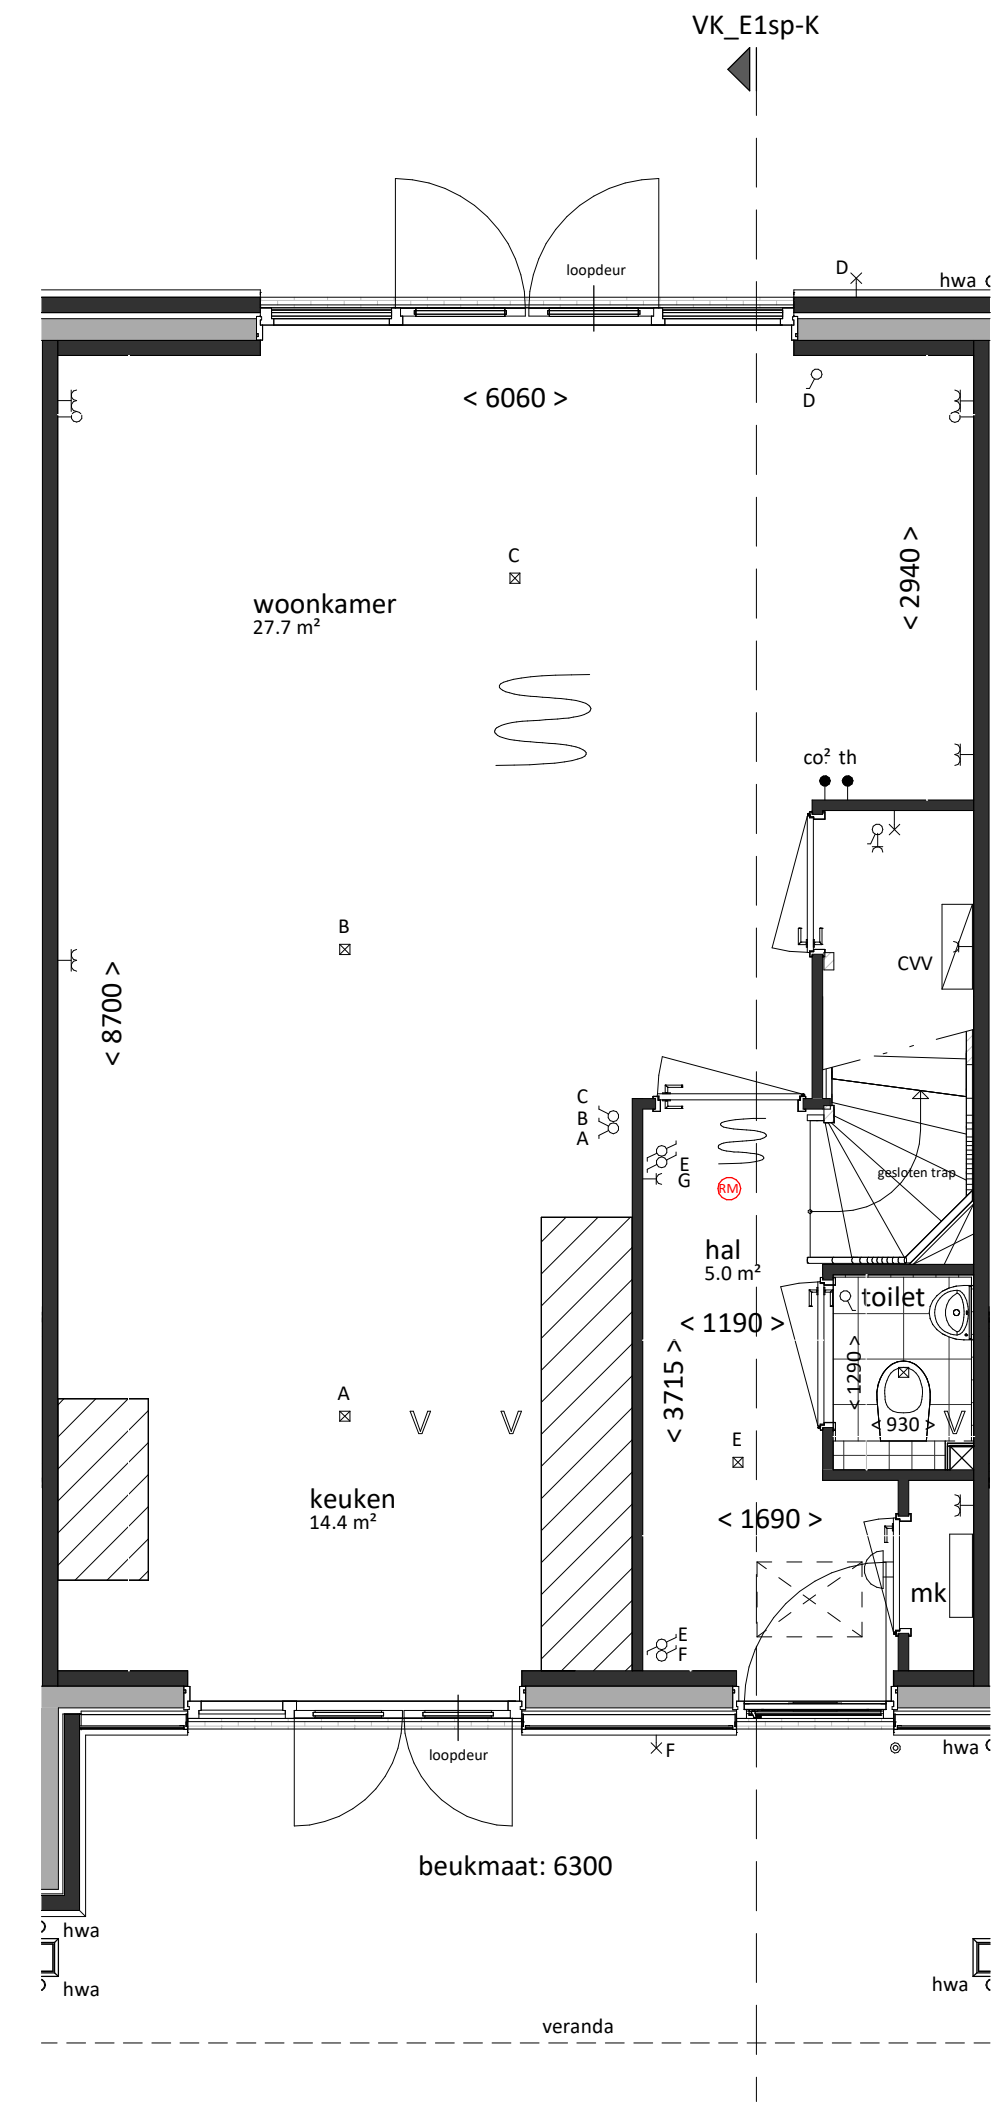

begane grond
bk. vloer = P = 0
schaal 1:50

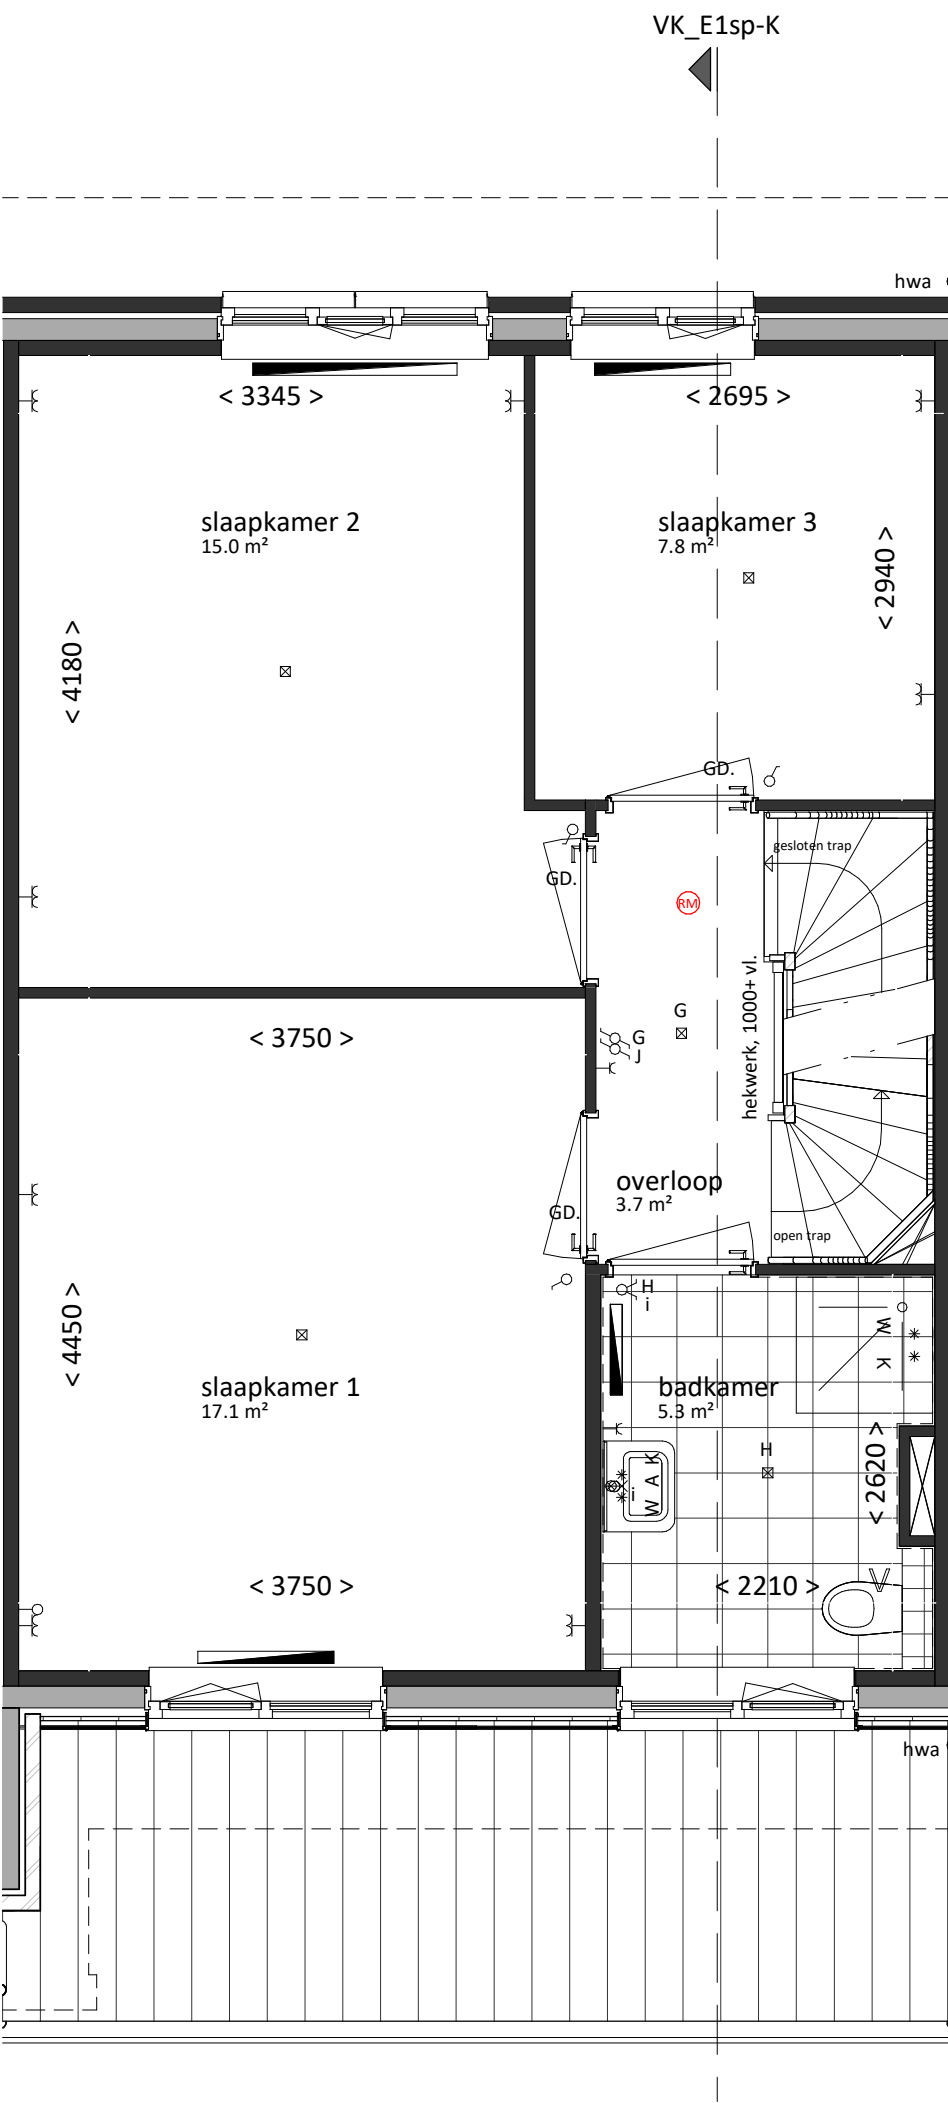

eerste verdieping
bk. vloer = 2960+
schaal 1:50

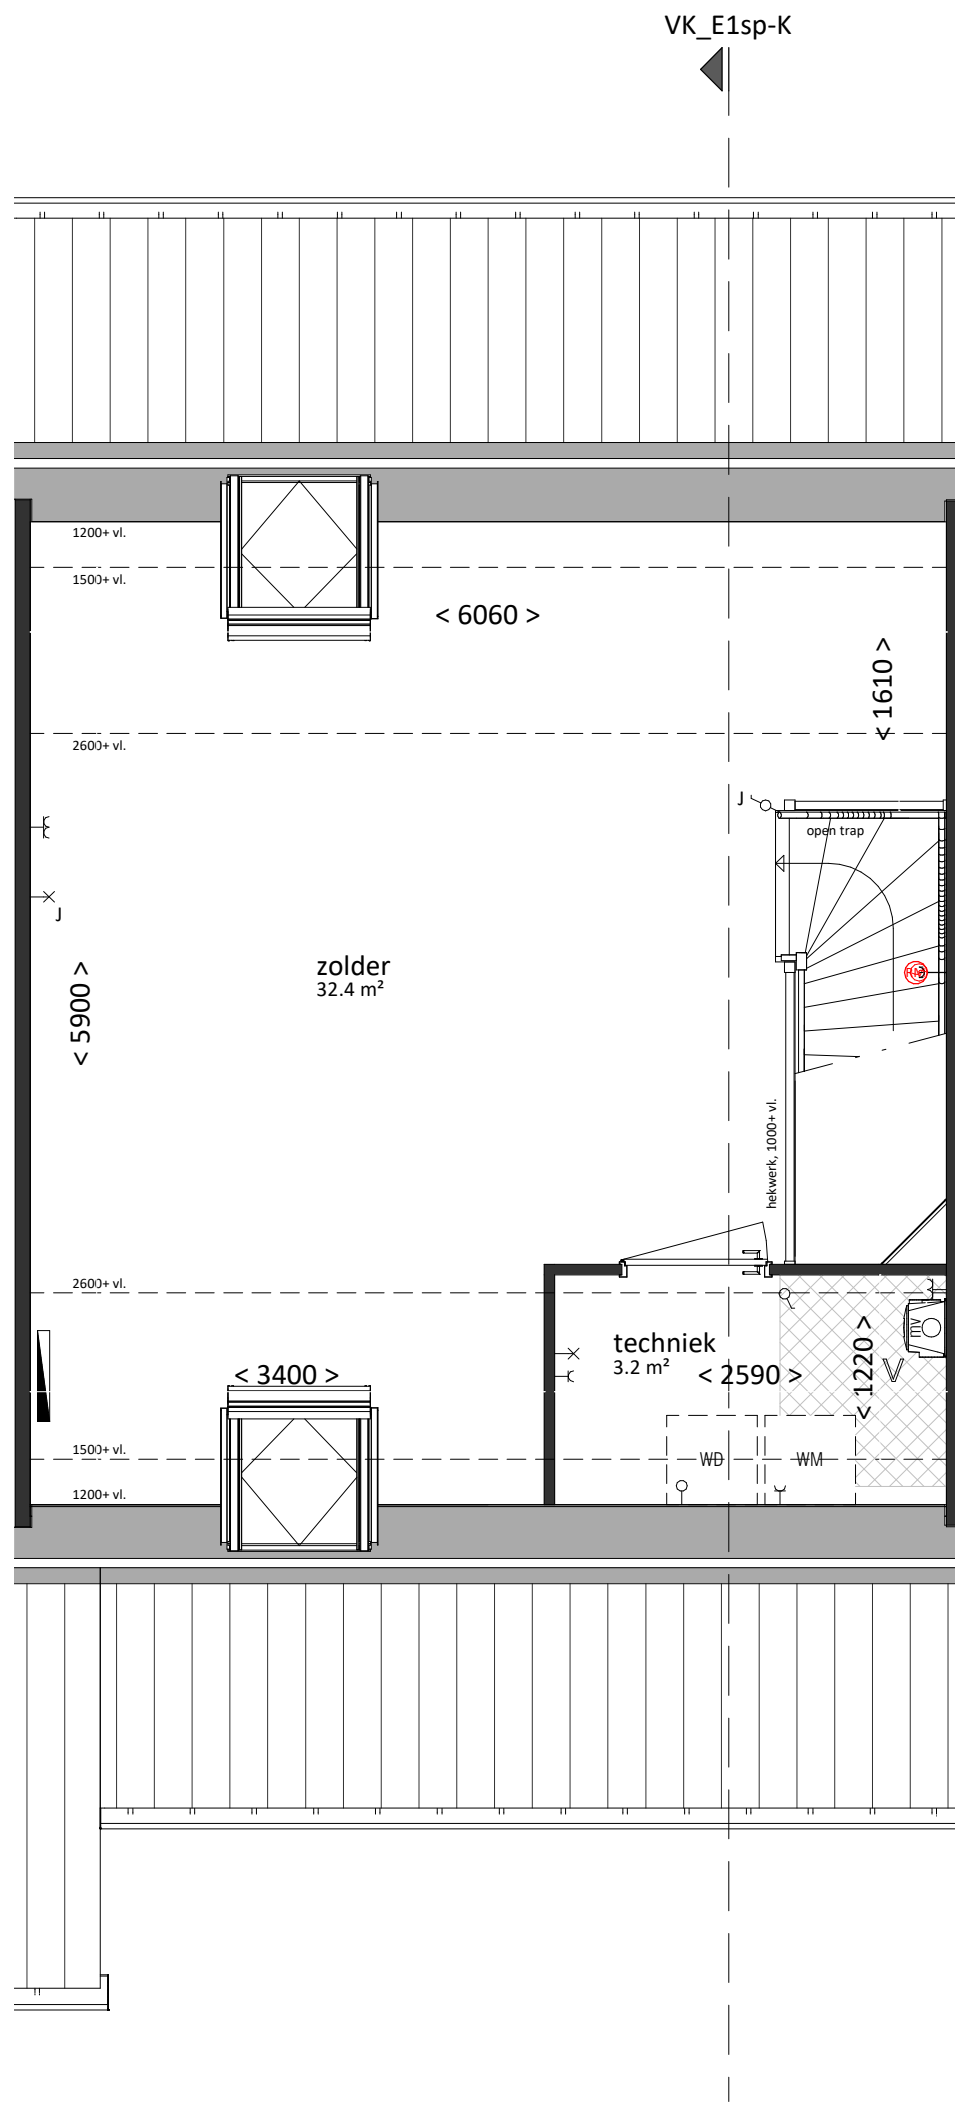

tweede verdieping
bk. vloer = 5920+
schaal 1:50

renvooi

algemeen

- alle maatvoering is aangegeven in millimeters (mm)
- kleuren zijn indicatief en kunnen afwijken van de werkelijkheid
- posities van installatiepunten zijn indicatief en kunnen afwijken van de werkelijkheid
- wijzigingen onder voorbehoud
- bij de tweede verdieping maatvoering aangegeven tot 1500+vl. lijn

bouwkundig

hwa	hemelwaterafvoer (exacte posities, zie geveltekeningen)
GD	geluidCWerend binnendeurkozijn met binnendeur
	inspectieluik
	technische zone (plaatsing van installatie onderdelen kan nog wijzigen)

elektrotechnische installaties

⌈	wandcontactdoos met randaarde, 1 voudig	⌋	2-fase aansluitpunt, tbv. elektrisch koken
⌋	wandcontactdoos met randaarde, 2 voudig	⌋	aansluitpunt, bedraad
⌋	schakelaar, enkelpolig	⌋	aansluitpunt, onbedraad
⌋	schakelaar, serie	⌋	aansluitpunt, onbedraad, telefonie
⌋	schakelaar, wissel	⌋	aansluitpunt, onbedraad, televisie
⌋	schakelaar met wandcontactdoos combinatie	⌋	rookmelder
⌋	plafondlichtpunt (excl. armatuur)	⌋	beldrukker
⌋	wandlichtpunt (excl. armatuur), hoogte 1,8m	⌋	schel / deurbel
⌋	aansluitpunten keuken conform 'nultekening'		

verwarmingsinstallaties

⌈	warmteunit t.b.v. aflevering stadsverwarming
⌋	verdeler t.b.v. vloerverwarming (cvv)
⌋	thermostaat
⌋	radiator
⌋	ruimte vloerverwarming

waterinstallaties en binnenriolering

*K	aansluiting koudwater
*W	aansluiting warmwater
⊗A	afvoerpunt binnenriolering
WM	opstelplaats wasmachine (aansluiting koudwater / afvoerpunt binnenriolering)

ventilatie- en luchtbehandelingsinstallatie

V	ventilatie toevoer voorziening (rooster in gevel)
V	ventilatie afvoer voorziening (rozet in plafond / wand)
V	mechanische ventilatie motorunit
CO2	CO2 sensor / aansluiting mechanische ventilatie motorunit

Woning, type E1sp-L

bruto vloeroppervlak	bruto inhoud	gebruiksoppervlak
179 m2	522 m3	141 m2
bouwnummers fase 1		
79		

VAN MIERLO
BOUW & ONTWIKKELING

Van Mierlo Bouwprojecten BV

Aartsdijkweg 1, 2676 LE Maasdijk

info@vmierlo.nl

www.vmierlo.nl

REALISATIE

project

LierKwartier

De Lier

onderdeel

Type E1sp-L

getekend

FORM

projectnummer

P19255

bladnummer

VK-127

schaal

1:50 / 1:100

formaat

A1

datum 12-03-2020