



voorgevel
schaal 1:100




rechtergevel
schaal 1:100



achtergevel
schaal 1:100



linkergevel
schaal 1:100

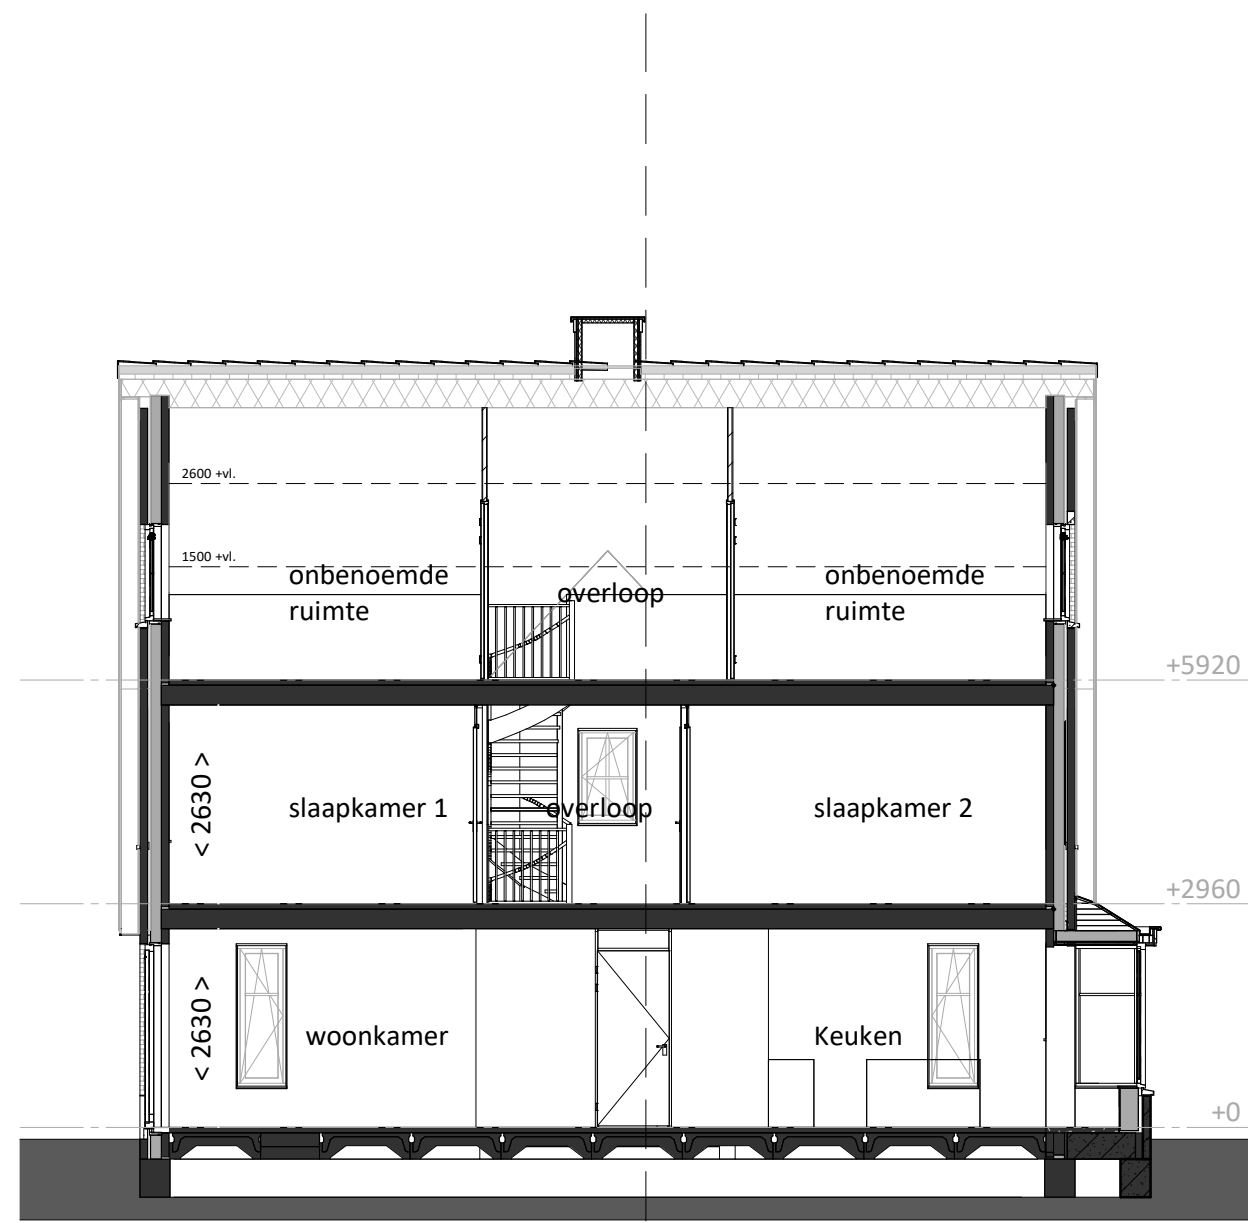

doorsnede
schaal 1:100

DO_DE 223

renvooi

algemeen

- alle maatvoering is aangegeven in millimeters (mm)
- kleuren zijn indicatief en kunnen afwijken van de werkelijkheid
- posities van installatiepunten zijn indicatief en kunnen afwijken van de werkelijkheid
- wijzigingen onder voorbehoud
- bij de tweede verdieping maatvoering aangegeven tot 1500+vl. lijn

bouwkundig

hwa	hemelwaterafvoer (exacte posities, zie geveltekeningen)
GD	geluidswerend binnendeurkozijn met binnendeur
inspectie	inspectie
technische zone	technische zone (plaatsing van installatie onderdelen kan nog wijzigen)

elektrotechnische installaties

wandcontactdoos met randaarde, 1 voudig	2-fase aansluitpunt, tbv. elektrisch koken
wandcontactdoos met randaarde, 2 voudig	aansluitpunt, bedraad
schakelaar, enkelpolig	aansluitpunt, onbedraad
schakelaar, serie	aansluitpunt, onbedraad, telefonie
schakelaar, wissel	aansluitpunt, onbedraad, televisie
schakelaar met wandcontactdoos combinatie	rookmelder
plafondlichtpunt (excl. armatuur)	bedrukker
wandlichtpunt (excl. armatuur), hoogte 1,8m	schel / deurbel
Aansluitpunten keuken conform 'nultekening'	werkschakelaar

verwarmingsinstallaties


warmteunit t.b.v. aflevering stadsverwarming	expansievat
verdelers t.b.v. vloerverwarming (cvv)	
thermostaat	
radiator	
ruimte vloerverwarming	

waterinstallaties en binnenriolering

*K	aansluiting koudwater
*W	aansluiting warmwater
QA	afvoerpunt binnenriolering
WM	opstelplaats wasmachine (aansluiting koudwater / afvoerpunt binnenriolering)
WD	opstelplaats wadroger


ventilatie- en luchtbehandelingsinstallatie

V	ventilatie toevoer voorziening (rooster in gevel)
V	ventilatie afvoer voorziening (rozet in plafond / wand)
me	mechanische ventilatie motorunit
CO2	CO2 sensor / aansluiting mechanische ventilatie motorunit

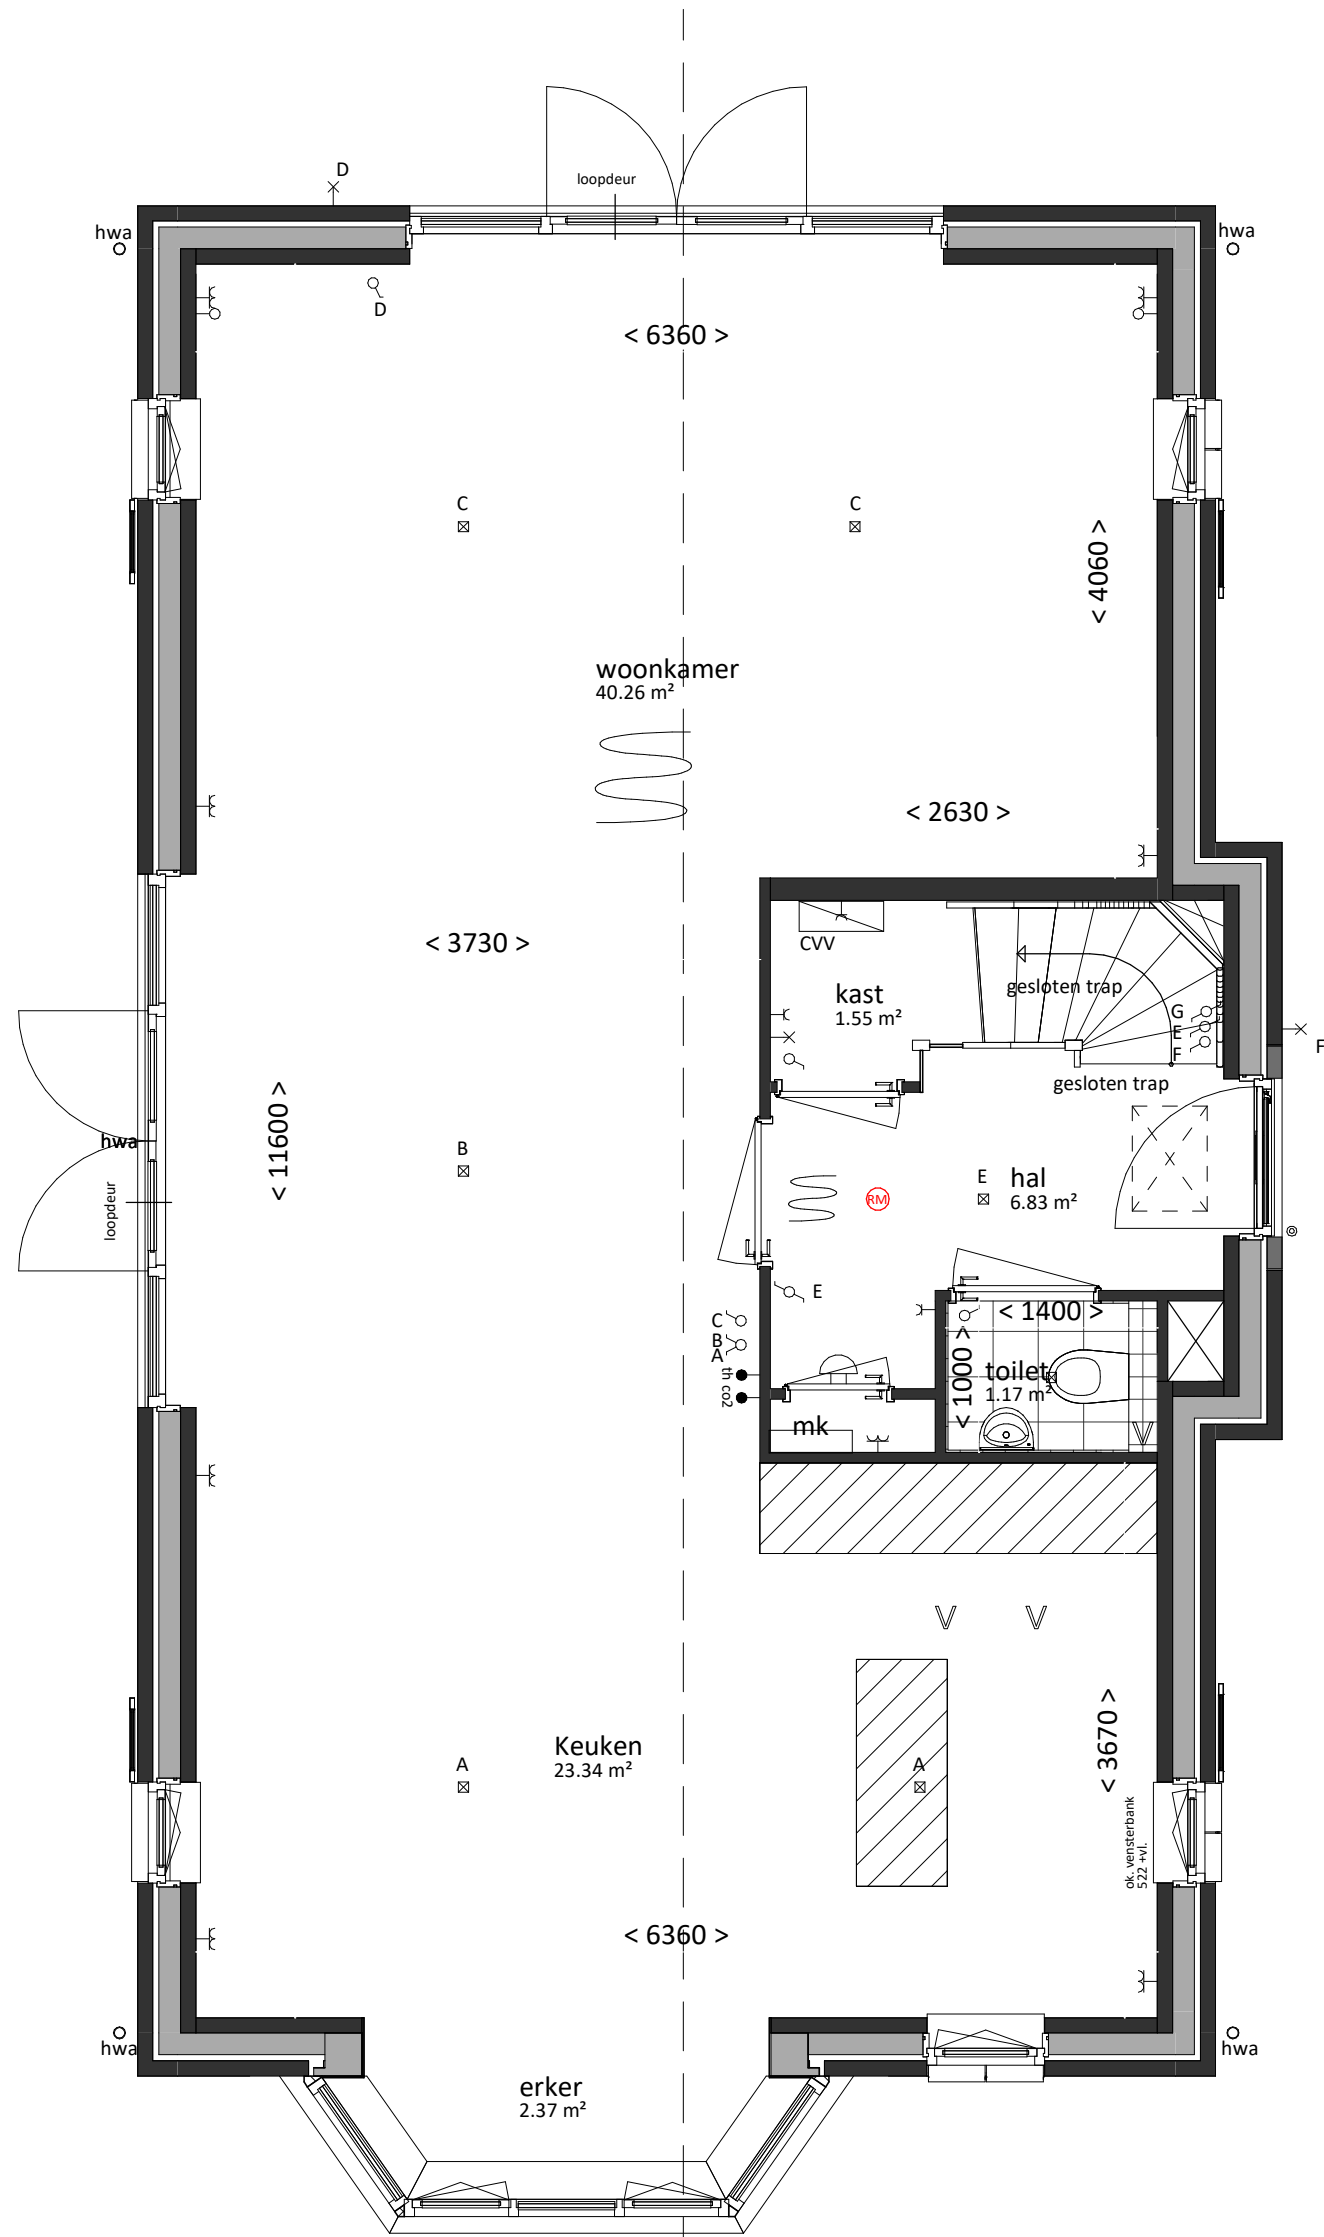


VK - type J1-K sp
(DE223)

begane grond
bk. vloer = P = 0
schaal 1:50

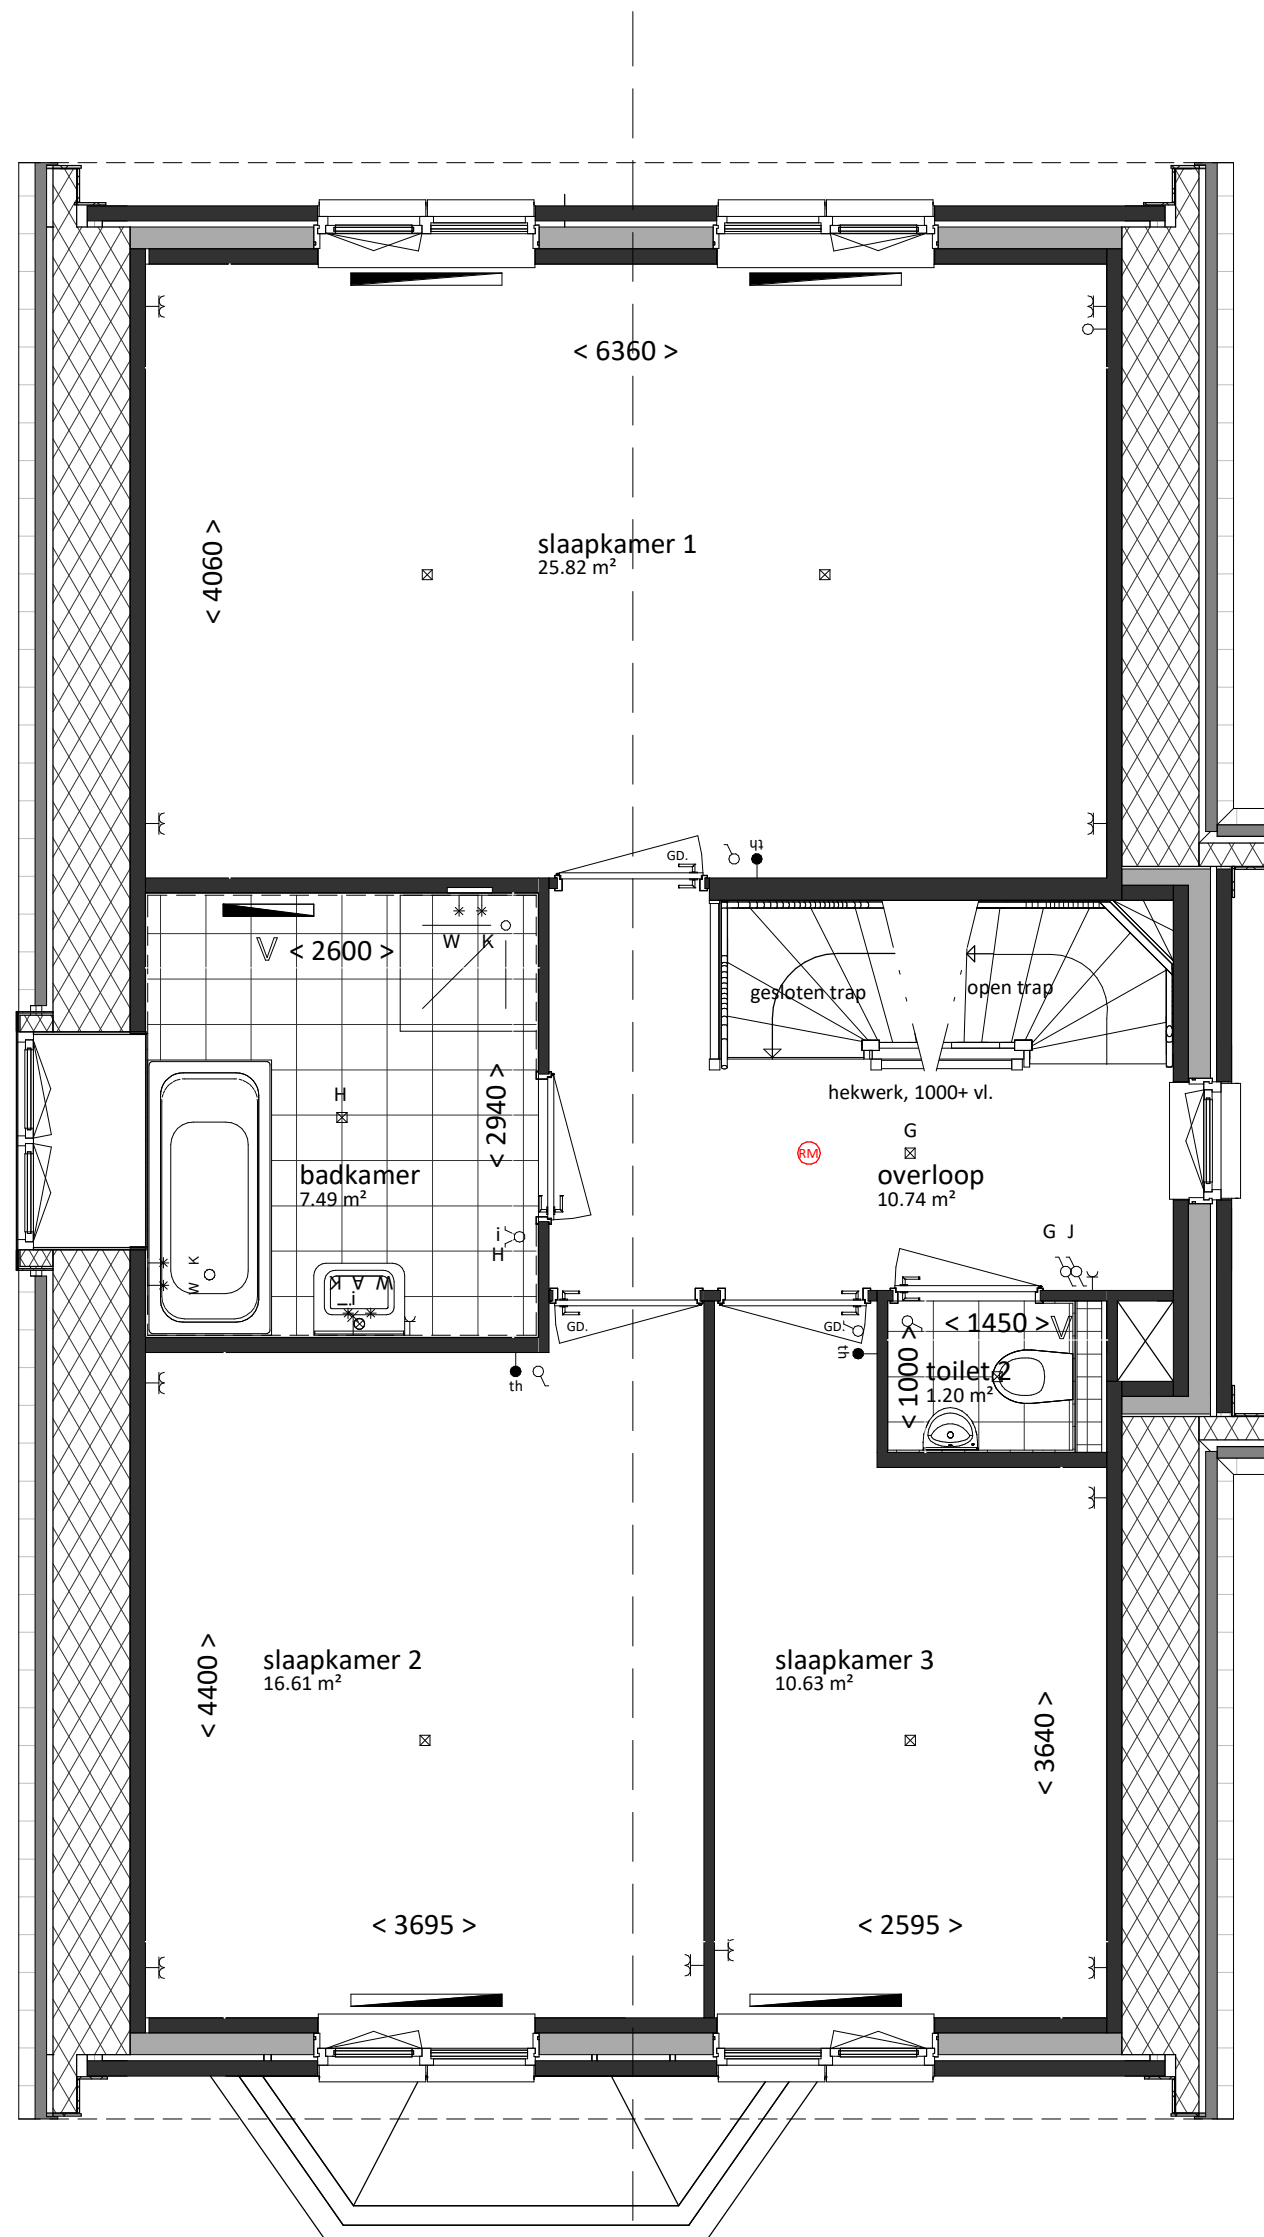

VK - type J1-K sp
(DE223)

eerste verdieping
bk. vloer = 2960+
schaal 1:50

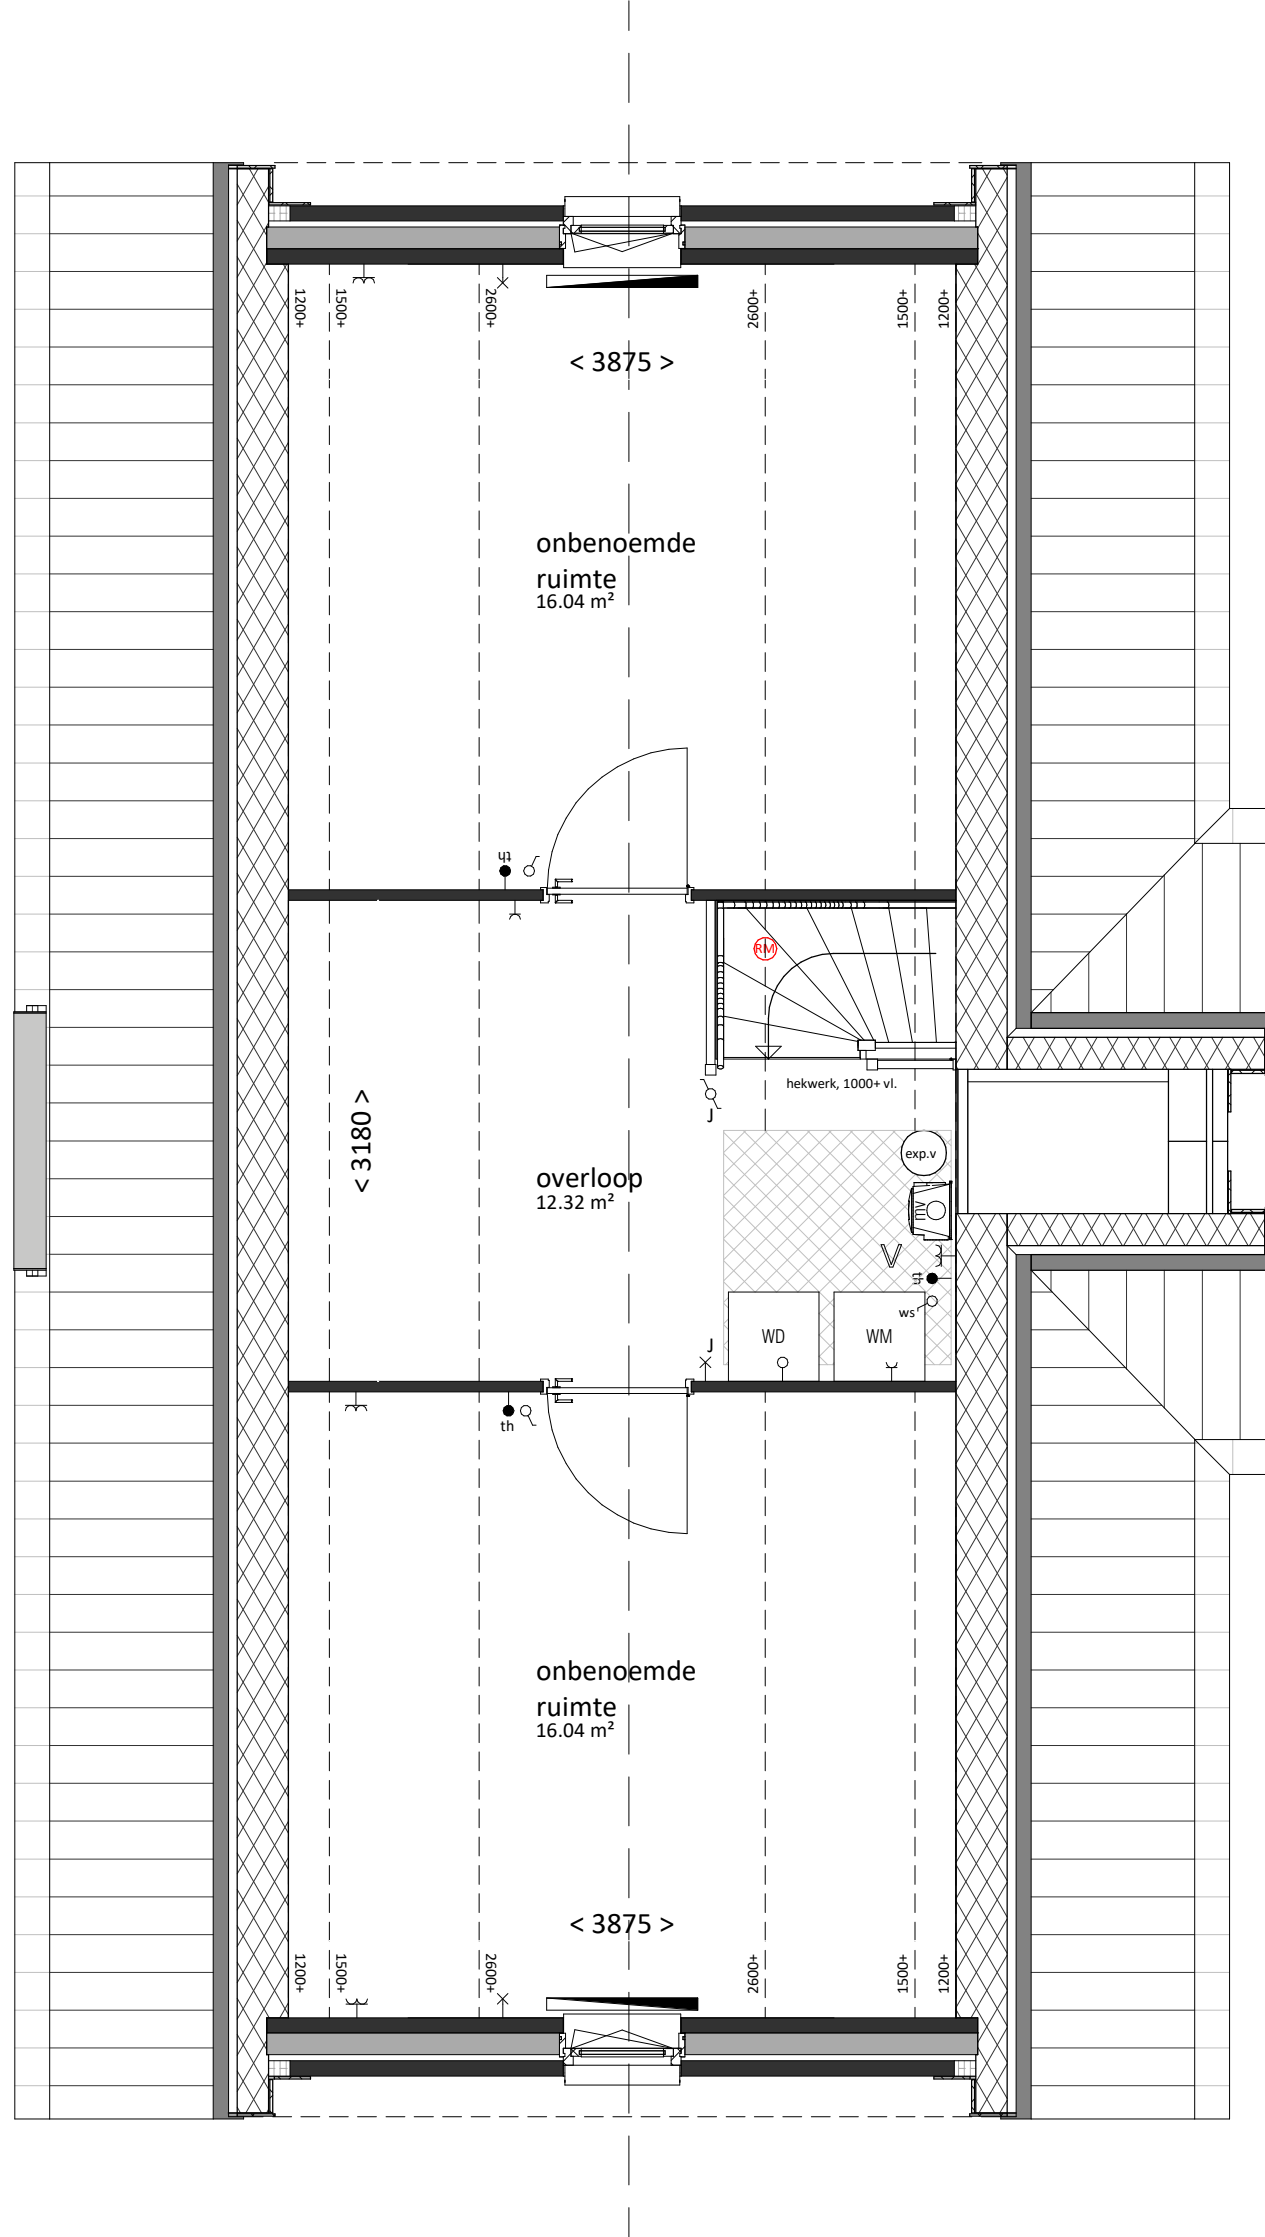

tweede verdieping
bk. vloer = 5920+
schaal 1:50

VK - type J1-K sp
(DE223)

Woning, type J1-K sp

bruto inhoud	gebruiksoppervlak
850.1 m³	198.3 m²
bouwnummers	
223	

VAN MIERLO BOUW & ONTWIKKELING	Van Mierlo Bouwprojecten BV REALISATIE	Aartsdijkweg 1, 2676 LE Maasdijk info@vmierlo.nl www.vmierlo.nl
LK LIERKWARTIER	project Lierkwartier Aan de Lanen De Lier onderdeel Type J1-K_DE 223 sp	getekend FORM schaal 1:50/1:100 formaat A1+
	projectnummer P20295 bladnummer VK-129	
datum	26-03-2021	