


Tweede verdieping

Eerste verdieping


Begane grond

Dak

Derde verdieping

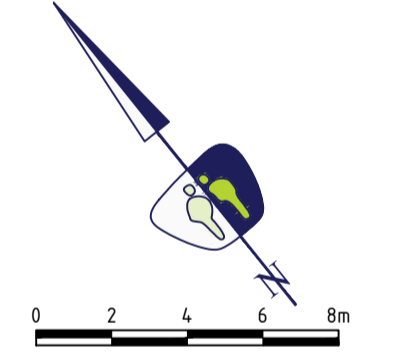

Situatietekening
Gemeente De Lier 12500

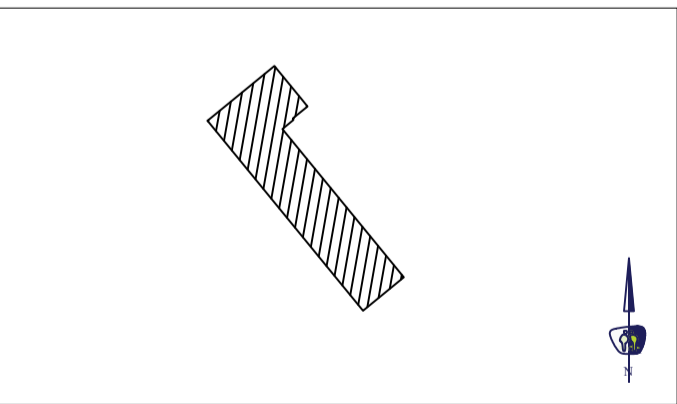

Verklaring

—	Appartementsrecht
01	Appartementsnummer
△	Entree
Lift	Lift in trappenhuis
NT	Noodtrap
CVZ	CVZ-Kast
Schaal 1:200	

HET PERCEEL IS ONTSTAAN OP BASIS VAN VOORLOPIGE KADASTRALE GRENZEN

SPLITSINGTEKENING
VOORGENOMEN SPLITSING IN APPARTEMENTSRECHTEN VAN HET KADASTRALE PERCEEL

GEMEENTE DE LIER
SECTIE A NR. 7546

VERSIE DATUM:
09-12-2021