

renvooi

algemeen

- alle maatvoering is aangegeven in milimeters (mm)
- kleuren zijn indicatief en kunnen afwijken van de werkelijkheid
- posities van installatiepunten zijn indicatief en kunnen afwijken van de werkelijkheid
- wijzigingen onder voorbehoud
- bij de tweede verdieping maatvoering aangegeven tot 1500+vl. lijn

bouwkundig

hwa	hemelwaterafvoer (exacte posities, zie geveltekeningen)
GD	geluidswerend binnendeurkozijn met binnendeur
	inspectieluik
	technische zone (plaatsing van installatie onderdelen kan nog wijzigen)

elektrotechnische installaties

	wandcontactdoos met randaarde, 1 voudig		2-fase aansluitpunt, tbv. elektrisch koken
	wandcontactdoos met randaarde, 2 voudig		aansluitpunt, bedraad
	schakelaar, enkelpolig		aansluitpunt, onbedraad
	schakelaar, serie		aansluitpunt, onbedraad, telefonie
	schakelaar, wissel		rookmelder
	schakelaar met wandcontactdoos combinatie		beldrukker
	plafondlichtpunt (excl. armatuur)		schel / deurbel
	wandlichtpunt (excl. armatuur), hoogte 1,8m		werkschakelaar
	aansluitpunten keuken conform 'nultekening'		

verwarmingsinstallaties

	warmteunit t.b.v. aflevering stadsverwarming
	verdelers t.b.v. vloerverwarming (cvv)
	thermostaat
	radiator
	ruimte vloerverwarming

waterinstallaties en binnenriolering

*K	aansluiting koudwater
*W	aansluiting warmwater
⊗A	afvoerpunt binnenriolering
WM	opstelplaats wasmachine (aansluiting koudwater / afvoerpunt binnenriolering)

ventilatie- en luchtbehandelingsinstallatie


	ventilatie toevoer voorziening (rooster in gevel)
	ventilatie afvoer voorziening (rozet in plafond / wand)
	mechanische ventilatie motorunit
	CO2 sensor / aansluiting mechanische ventilatie motorunit




voorgevel
schaal 1:100

0m 1m 2m 3m 4m 5m

achtergevel
schaal 1:100

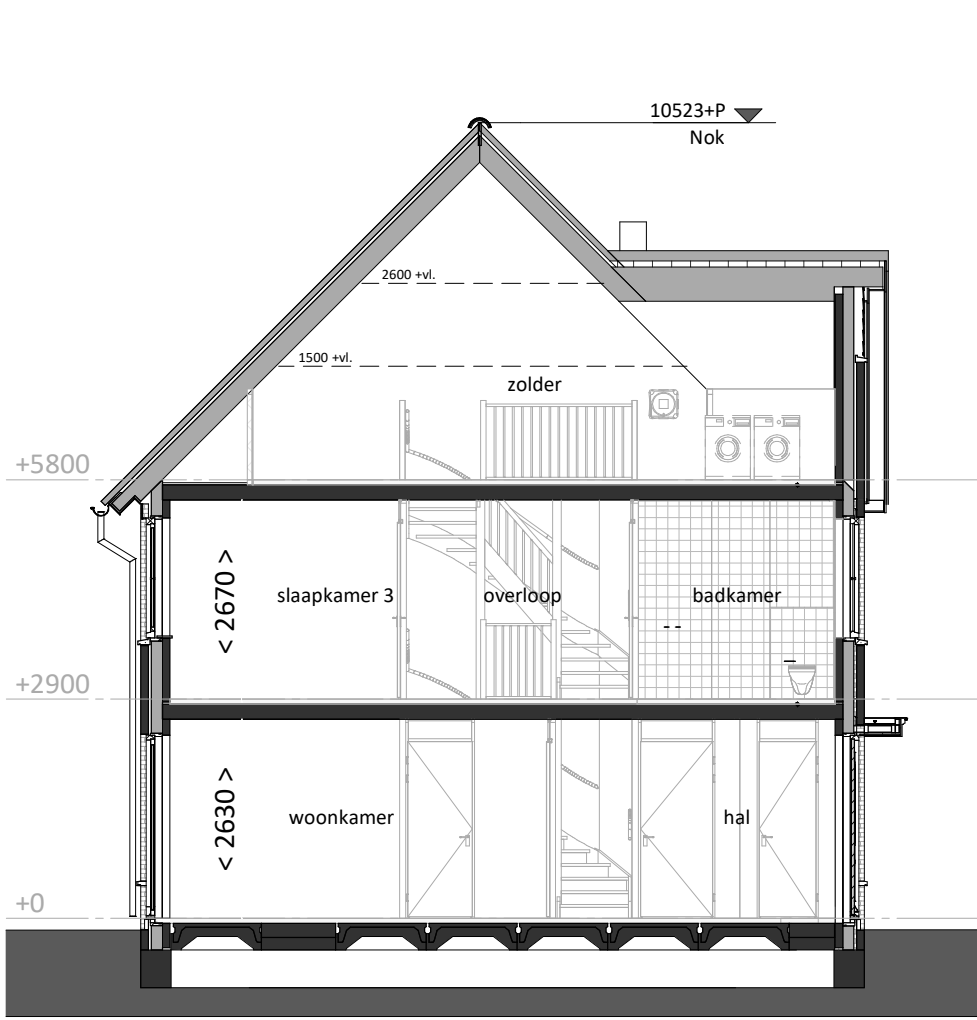

doorsnede
schaal 1:100

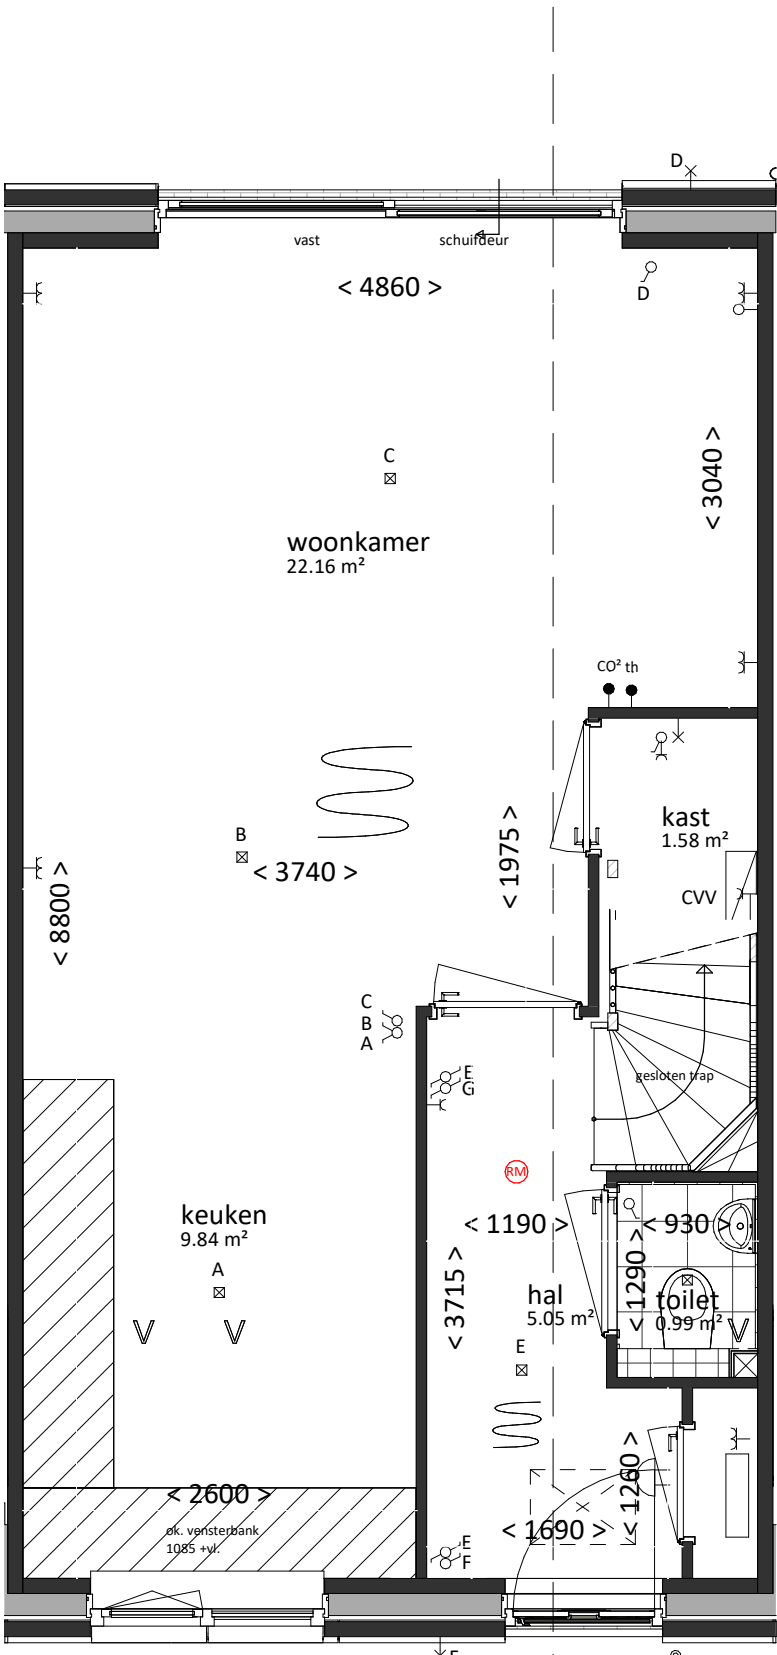


VK type B2-L sp

Beukmaat 5100

begane grond

bk. vloer = P = 0
schaal 1:50


0m 1m 2m 3m 4m 5m

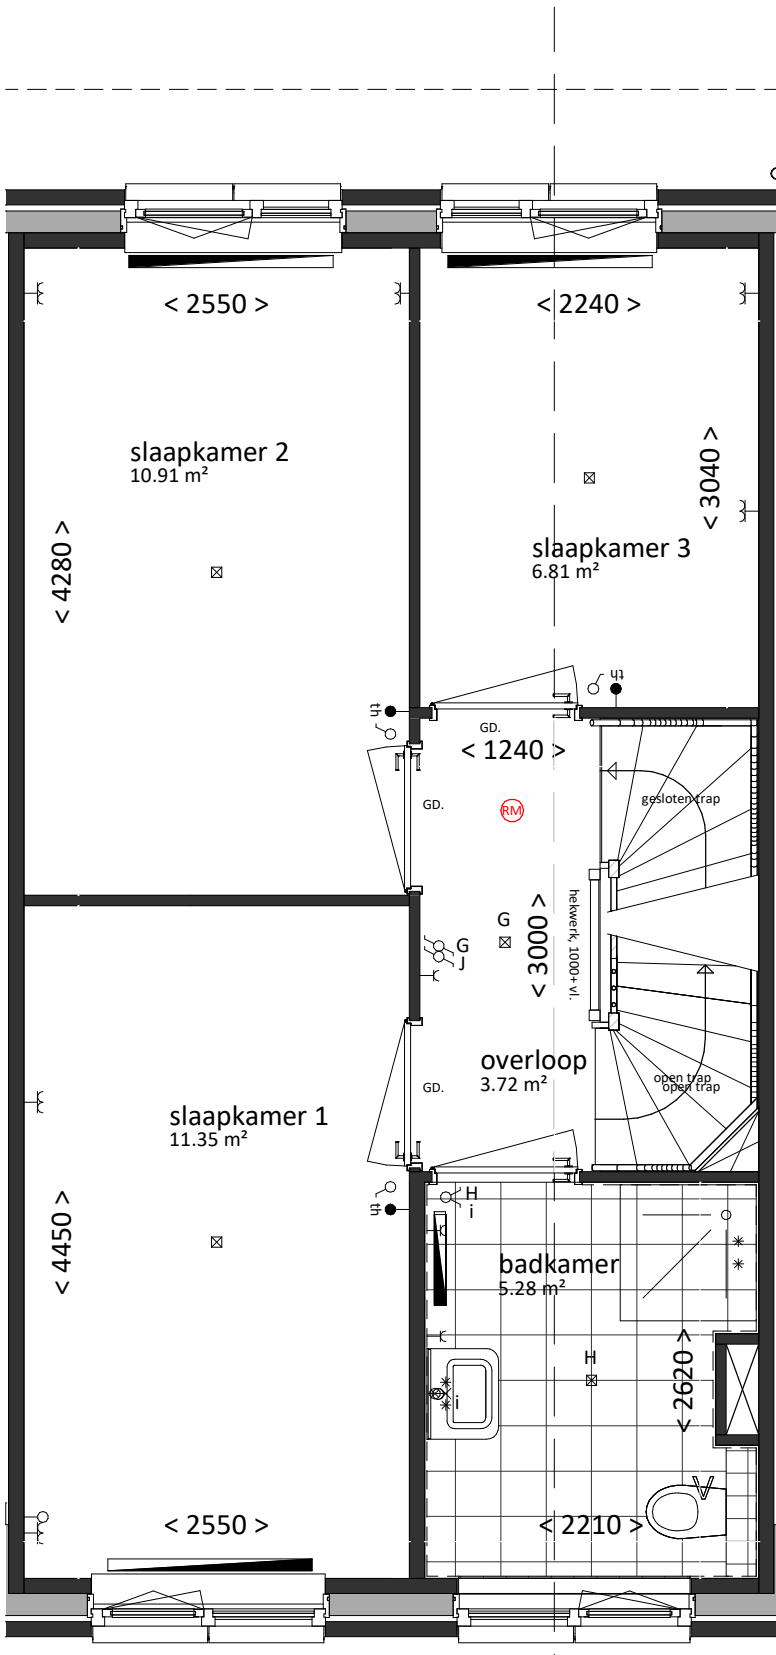

VK type B2-L sp

eerste verdieping

bk. vloer = 2900+
schaal 1:50

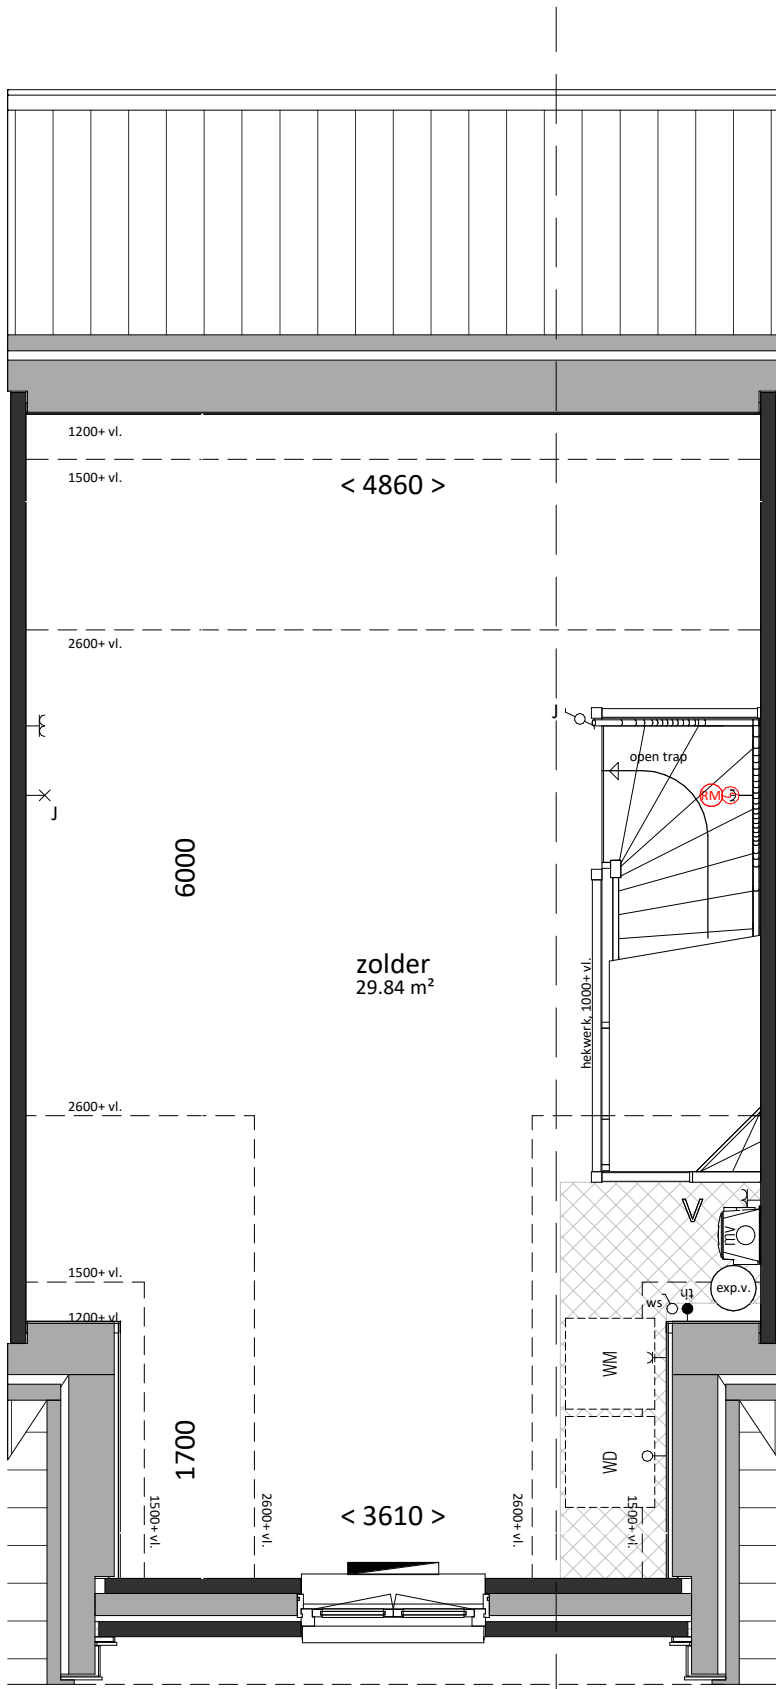

VK type B2-L sp

tweede verdieping

bk. vloer = 5800+
schaal 1:50

Woning, type B2-L sp

bruto inhoud	gebruiksoppervlak
445 m³	120 m²
bouwnummers	
404,421	

	Van Mierlo Bouwprojecten BV	Aartsdijkweg 1, 2676 LE Maasdijk	
	REALISATIE	info@vmierlo.nl www.vmierlo.nl	
	project Lierkwartier Aan de Lanen De Lier	getekend 1:50/1:100	formaat A1
	onderdeel Type B2-L sp bwnr.404,421	projectnummer P20295	bladnummer VK-165
datum	02-07-2021		