

renvooi

algemeen

- alle maatvoering is aangegeven in millimeters (mm)
- kleuren zijn indicatief en kunnen afwijken van de werkelijkheid
- posities van installatiepunten zijn indicatief en kunnen afwijken van de werkelijkheid
- wijzigingen onder voorbehoud
- bij de tweede verdieping maatvoering aangegeven tot 1500+vl. lijn

bouwkundig

- hwa hemelwaterafvoer (exacte posities, zie geveltekeningen)
- GD geluidswerend binnendeurkozijn met binnendeur
- inspectieluik
- technische zone (plaatsing van installatie onderdelen kan nog wijzigen)

elektrotechnische installaties

- | | |
|---|--|
| wandcontactdoos met randaarde, 1 voudig | 2-fase aansluitpunt, tbv. elektrisch koken |
| wandcontactdoos met randaarde, 2 voudig | aansluitpunt, bedraad |
| schakelaar, enkelpolig | aansluitpunt, onbedraad |
| schakelaar, serie | aansluitpunt, onbedraad, telefonie |
| schakelaar, wissel | aansluitpunt, onbedraad, televisie |
| schakelaar met wandcontactdoos combinatie | rookmelder |
| plafondlichtpunt (excl. armatuur) | beldrukker |
| wandlichtpunt (excl. armatuur), hoogte 1,8m | schel / deurbel |
| Aansluitpunten keuken conform 'nultekening' | werkschakelaar |

verwarmingsinstallaties

- | | |
|--|-------------|
| warmteunit t.b.v. aflevering stadsverwarming | expansievat |
| verdelers t.b.v. vloerverwarming (cvv) | |
| thermostaat | |
| radiator | |
| ruimte vloerverwarming | |

waterinstallaties en binnenriolering

- | |
|---|
| *K aansluiting koudwater |
| *W aansluiting warmwater |
| ⊗A afvoerpunt binnenriolering |
| WM opstelplaats wasmachine (aansluiting koudwater / afvoerpunt binnenriolering) |
| WD opstelplaats wadroger |

ventilatie- en luchtbehandelingsinstallatie

- | |
|---|
| V ventilatie toevoer voorziening (rooster in gevel) |
| V ventilatie afvoer voorziening (rozet in plafond / wand) |
| motorunit mechanische ventilatie motorunit |
| CO2 sensor / aansluiting mechanische ventilatie motorunit |




voorgevel
schaal 1:100


achtergevel
schaal 1:100



linkergevel
schaal 1:100

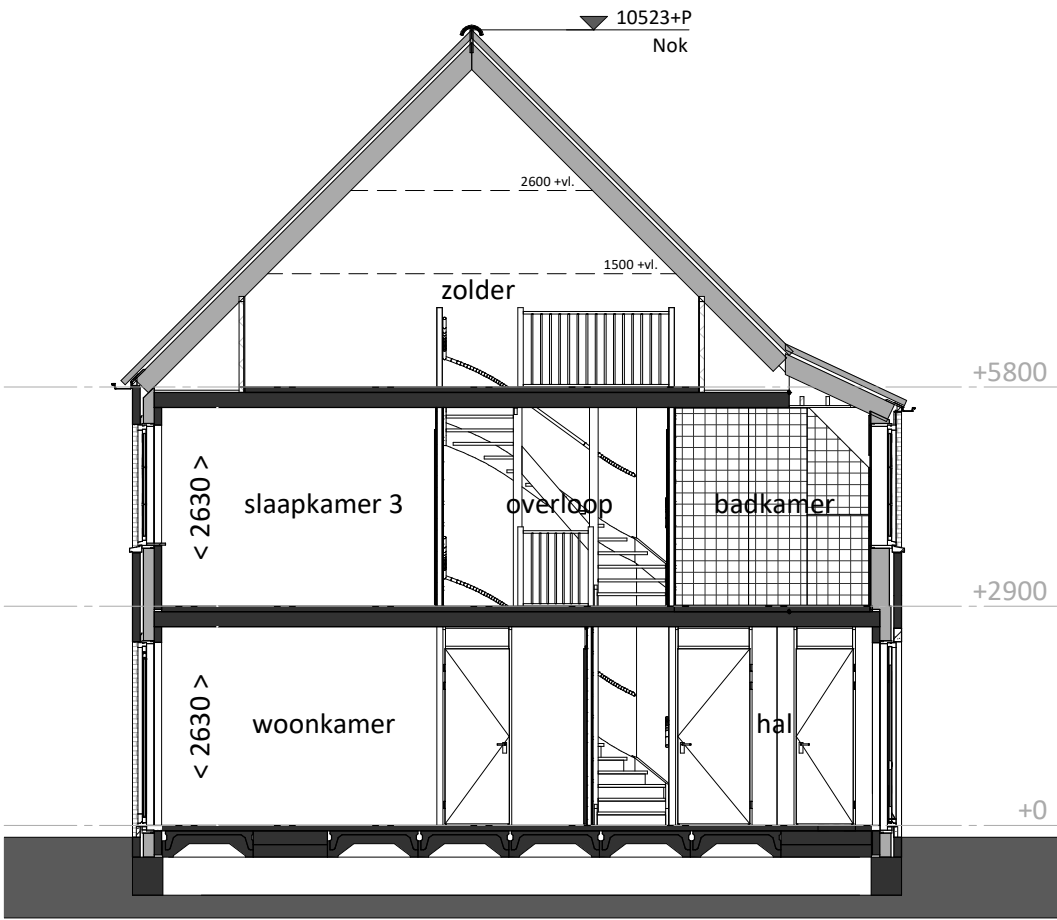


doorsnede
schaal 1:100

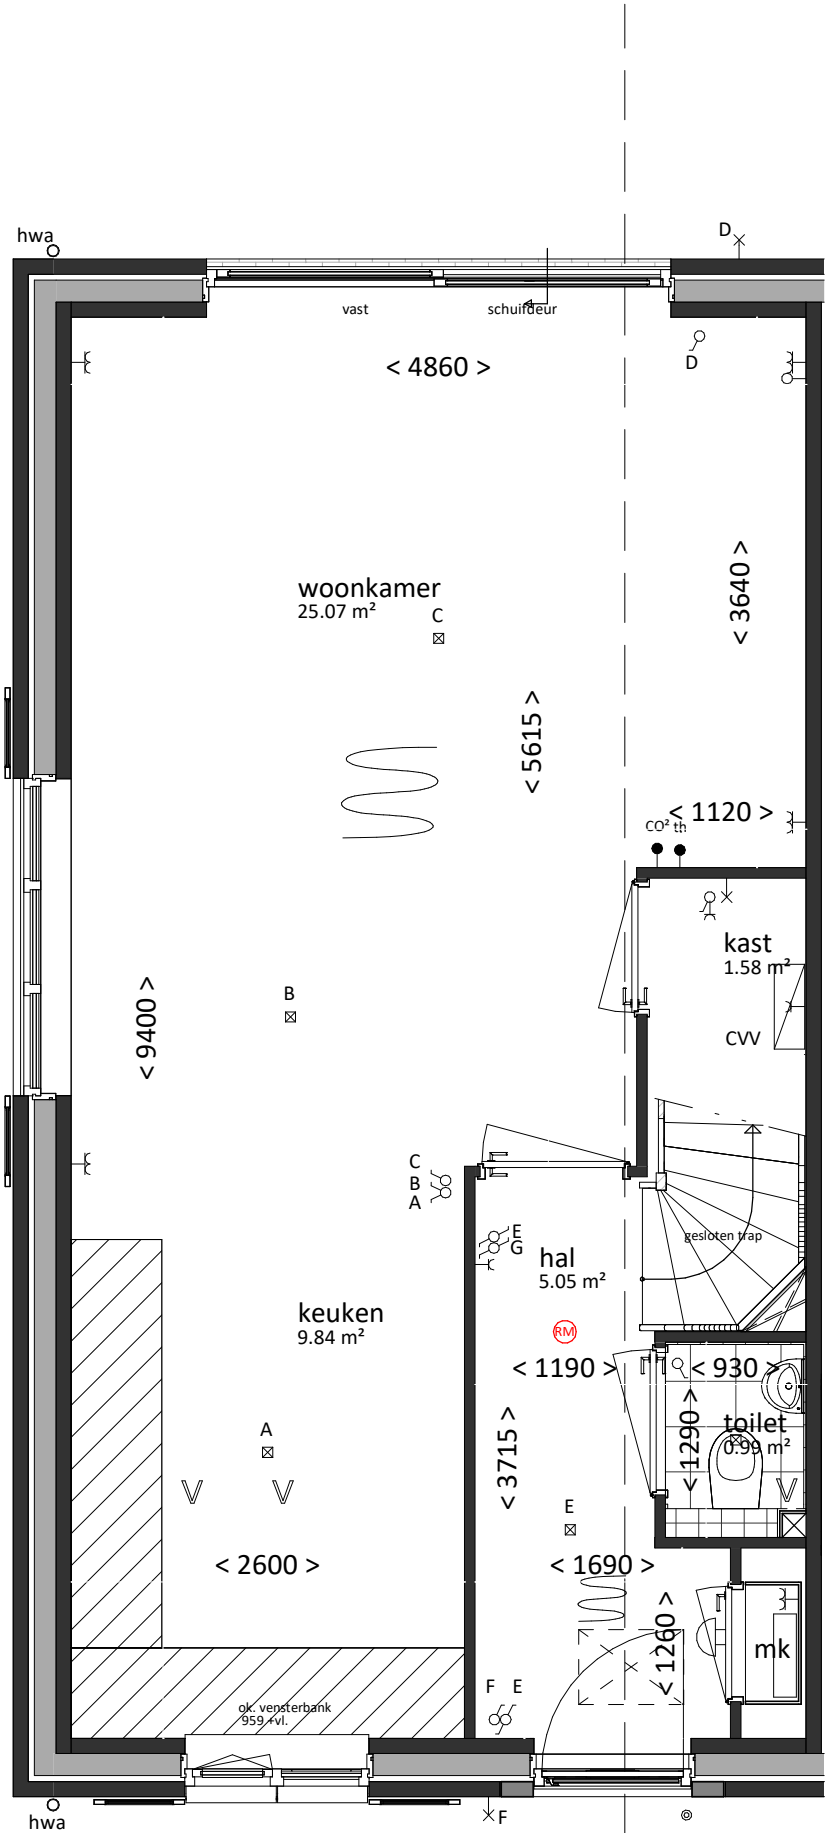


Beukmaat 5100

VK - type B7-K sp

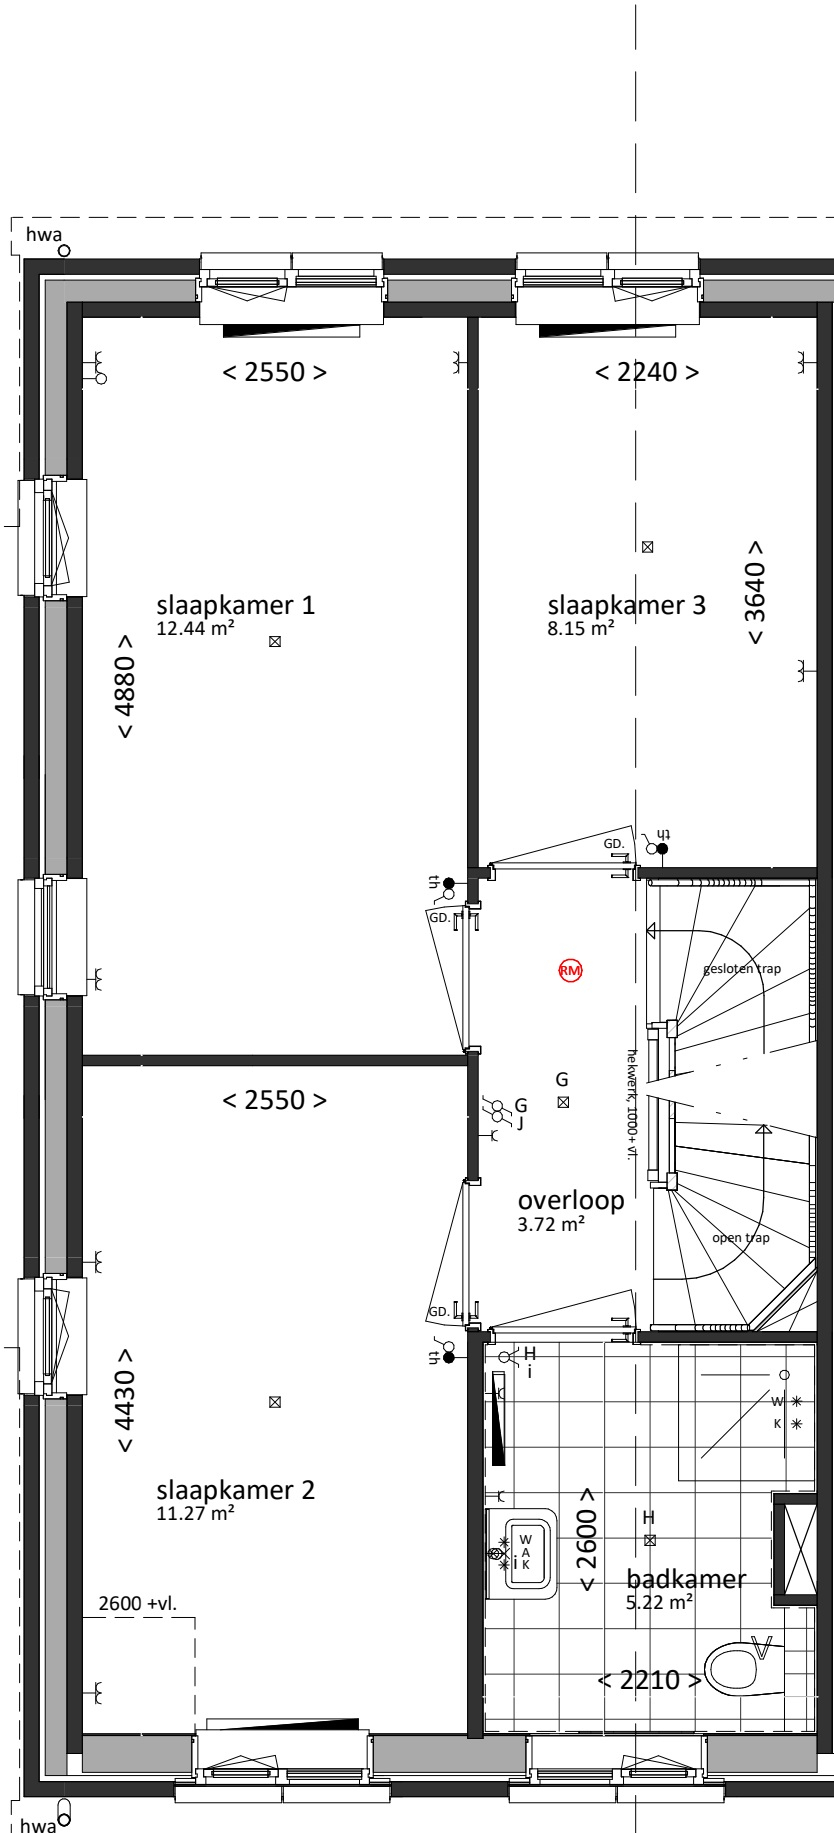

VK - type B7-K sp

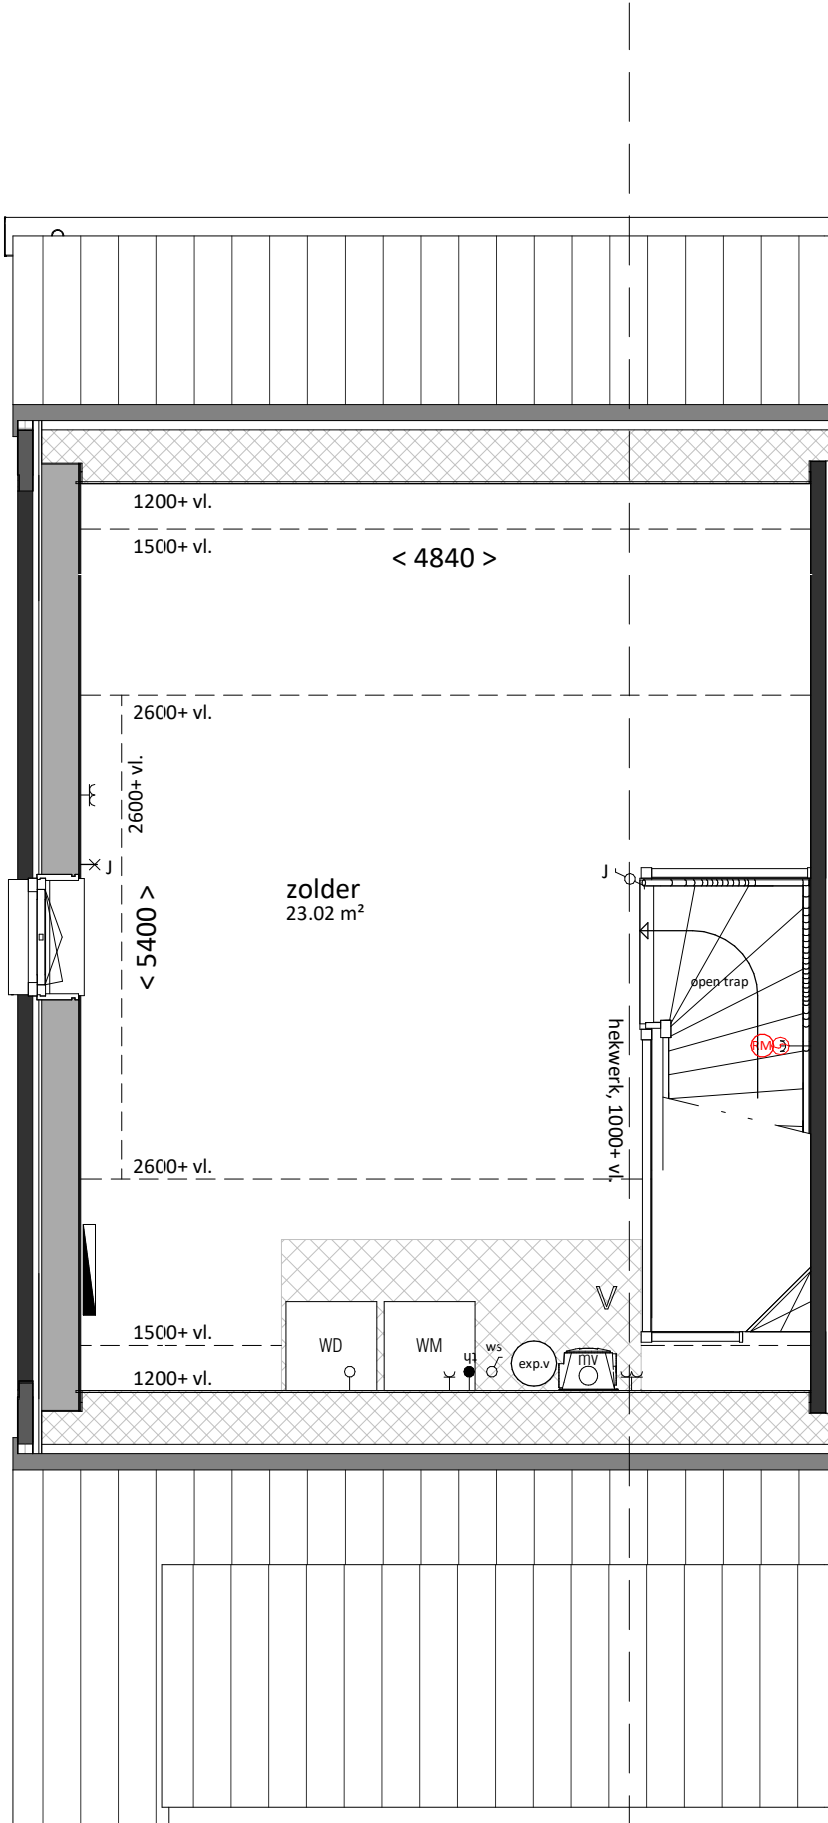

VK - type B7-K sp

begane grond
bk. vloer = P = 0
schaal 1:50

0m 1m 2m 3m 4m 5m

eerste verdieping
bk. vloer = 2900+
schaal 1:50

tweede verdieping
bk. vloer = 5800+
schaal 1:50

Woning, type B7-K sp

bruto inhoud	gebruiksoppervlak
480.1 m³	117.4 m²
bouwnummers	
211	

VAN MIERLO
BOUW & ONTWIKKELING

Van Mierlo Bouwprojecten BV

REALISATIE

Aartsdijkweg 1, 2676 LE Maasdijk

info@vmierlo.nl

www.vmierlo.nl

LK
LIERKWARTIER

project
Lierkwartier Aan de Lanen
De Lier

onderdeel
Type B7-K sp

getekend
FORM

projectnummer

P20295

bladnummer

VK-113

datum 26-03-2021