





achtergevel
schaal 1:100




voorgevel
schaal 1:100

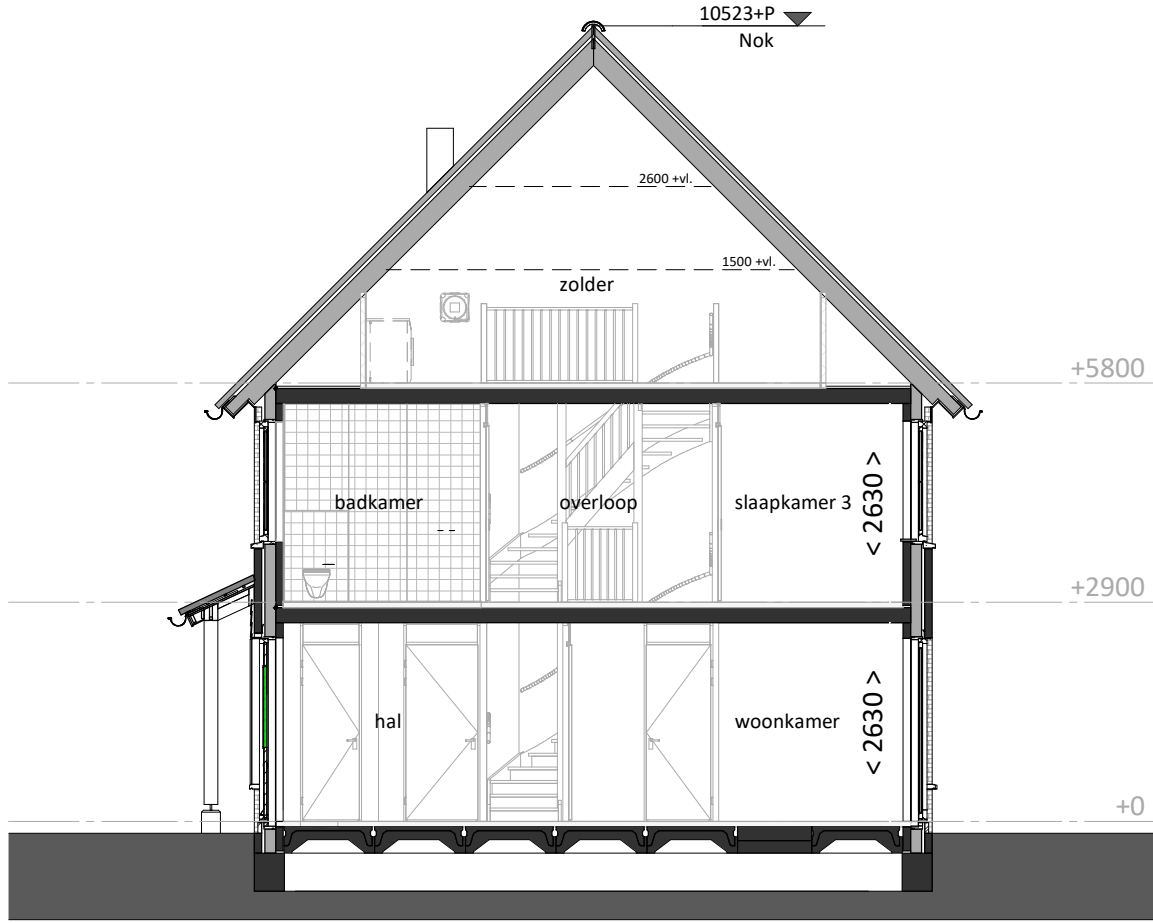


doorsnede
schaal 1:100

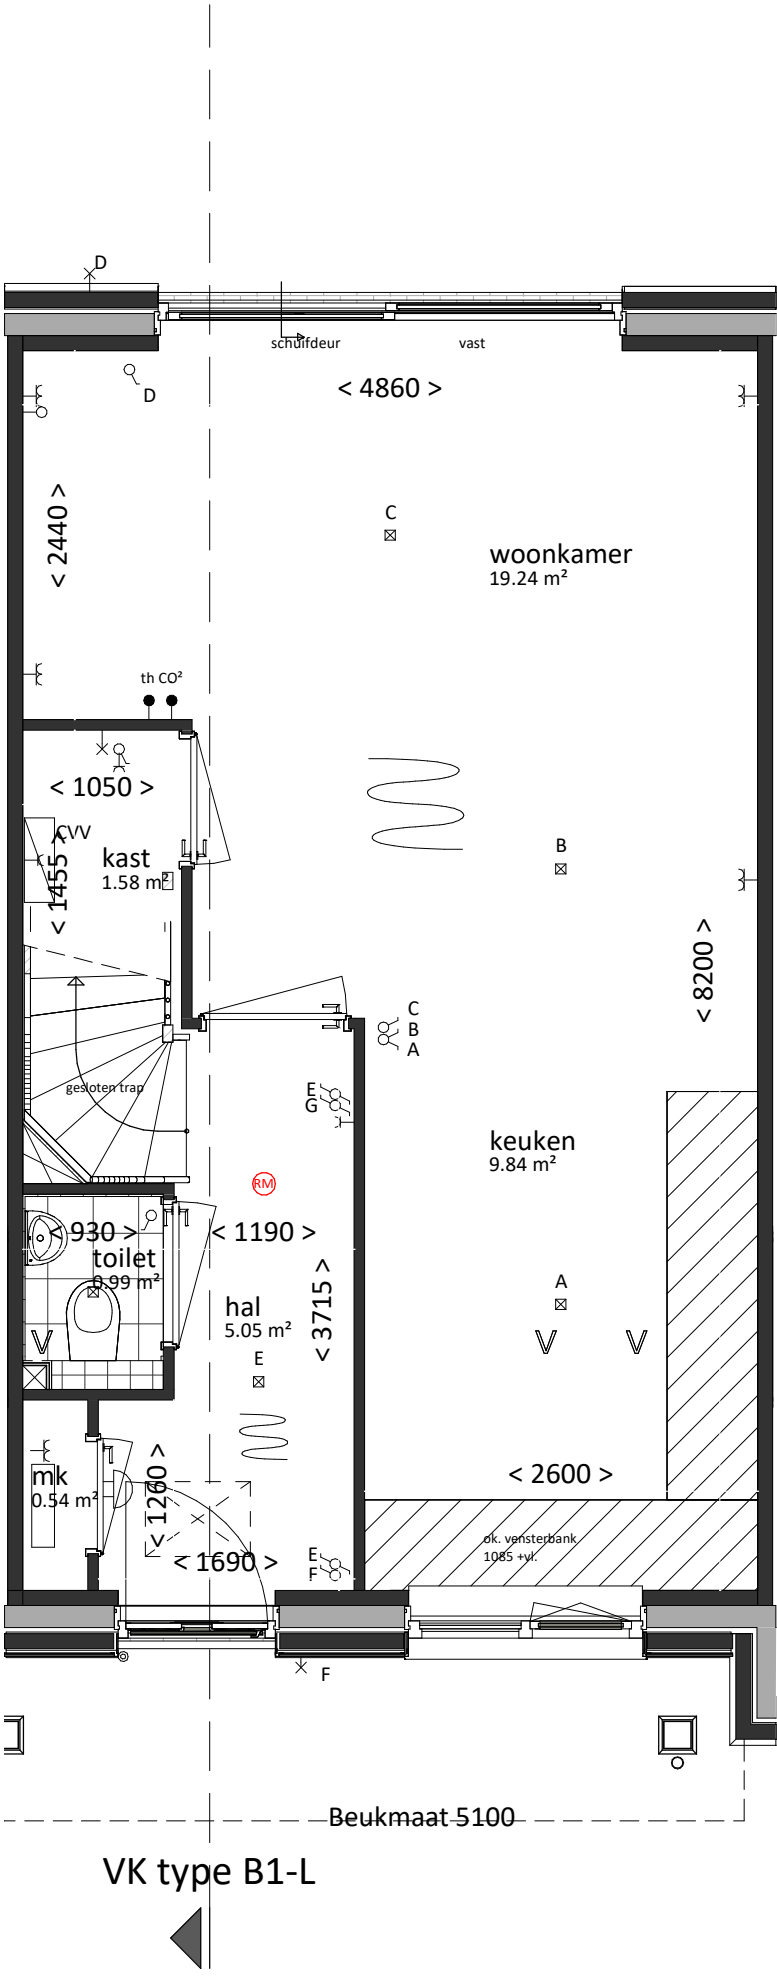

begane grond
bk. vloer = P = 0
schaal 1:50

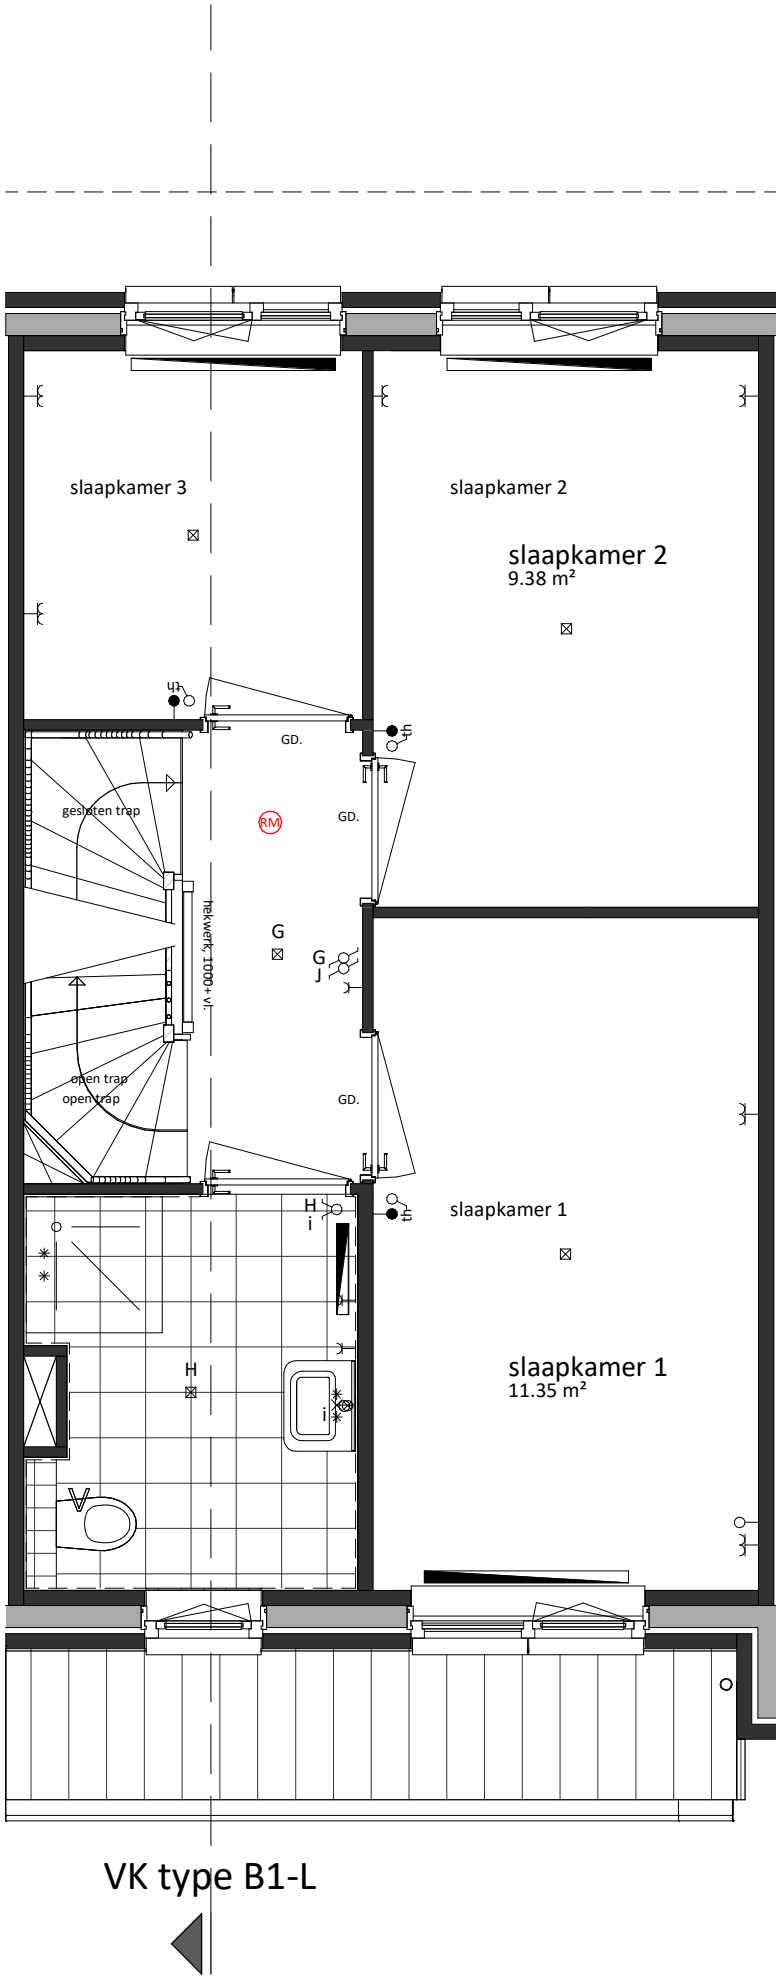

eerste verdieping
bk. vloer = 2900+
schaal 1:50

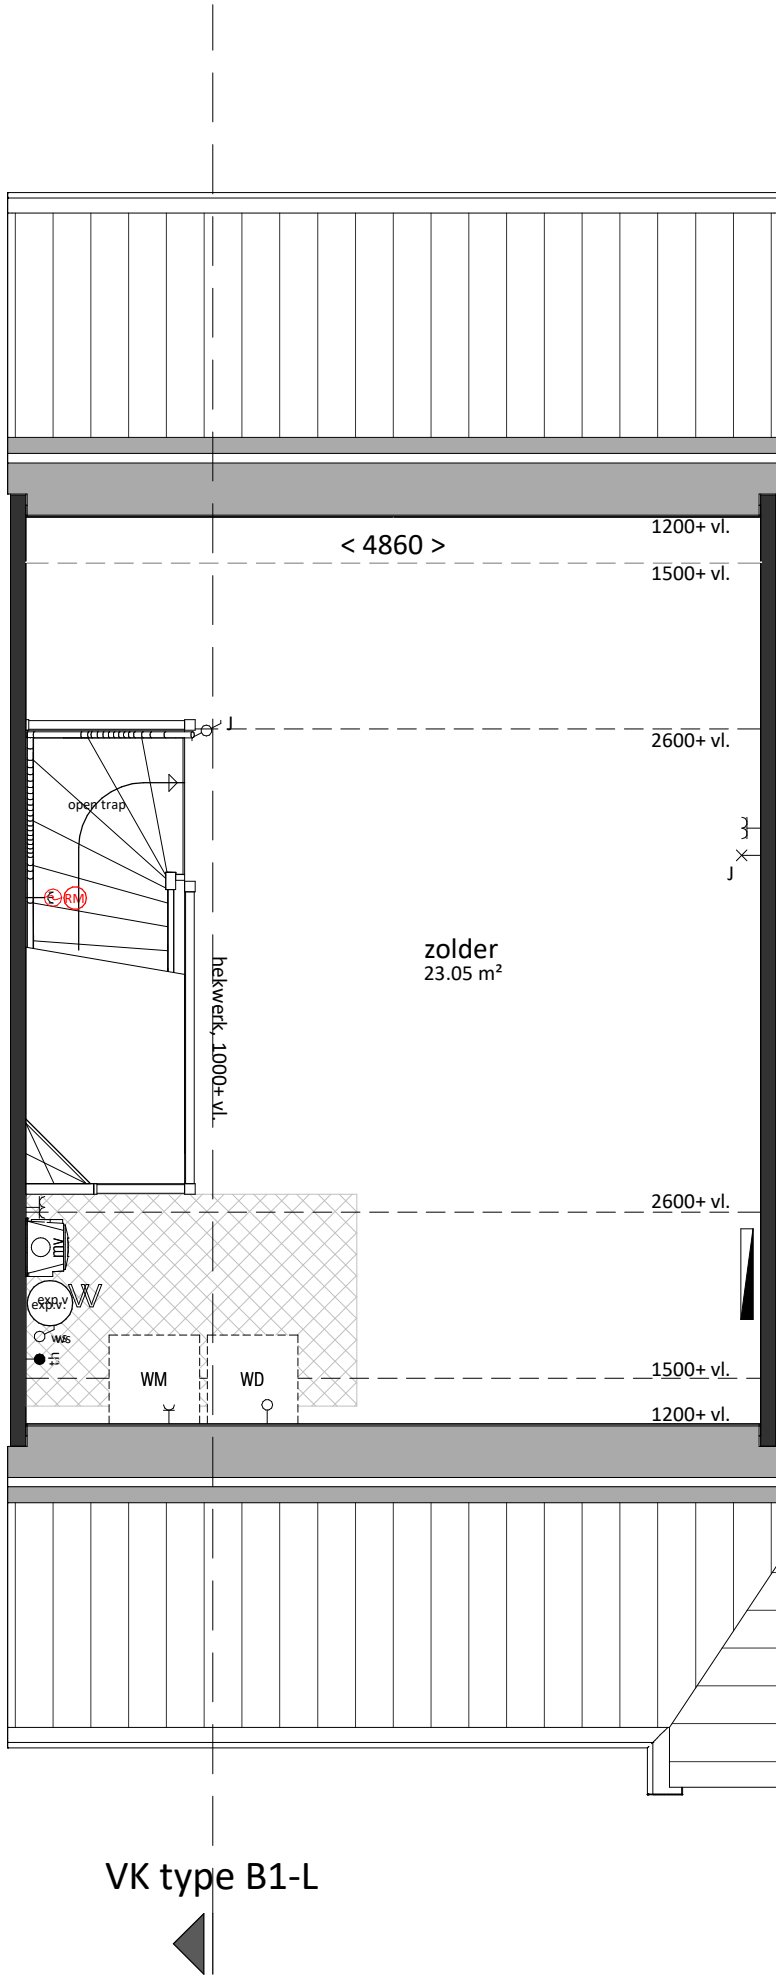

tweede verdieping
bk. vloer = 5800+
schaal 1:50

renvooi

algemeen

- alle maatvoering is aangegeven in millimeters (mm)
- kleuren zijn indicatief en kunnen afwijken van de werkelijkheid
- posities van installatiepunten zijn indicatief en kunnen afwijken van de werkelijkheid
- wijzigingen onder voorbehoud
- bij de tweede verdieping maatvoering aangegeven tot 1500+vl. lijn

bouwkundig

hwa	hemelwaterafvoer (exacte posities, zie geveltekeningen)
GD	geluidswerend binnendeurzij met binnendeur
insp	inspectieluik
tech	technische zone (plaatsing van installatie onderdelen kan nog wijzigen)

elektrotechnische installaties

2-fase aansluitpunt, tbv. elektrisch koken	2-fase aansluitpunt, tbv. elektrisch koken
aansluitpunt, bedraad	aansluitpunt, bedraad
aansluitpunt, onbedraad	aansluitpunt, onbedraad
aansluitpunt, onbedraad, telefonie	aansluitpunt, onbedraad, televisie
aansluitpunt, onbedraad, televisie	aansluitpunt, onbedraad, televisie
rookmelder	rookmelder
beldrukker	beldrukker
schel / deurbel	schel / deurbel
werkschakelaar	werkschakelaar

verwarmingsinstallaties

warmteunit t.b.v. aflevering stadsverwarming	warmteunit t.b.v. aflevering stadsverwarming
verdeler t.b.v. vloerverwarming (cvv)	verdeler t.b.v. vloerverwarming (cvv)
thermostaat	thermostaat
radiator	radiator
ruimte vloerverwarming	ruimte vloerverwarming

waterinstallaties en binnenriolering

*K	aansluiting koudwater
*W	aansluiting warmwater
⊗A	afvoerpunt binnenriolering
WM	opstelplaats wasmachine (aansluiting koudwater / afvoerpunt binnenriolering)

ventilatie- en luchtbehandelingsinstallatie

V	ventilatie toevoer voorziening (rooster in gevel)
V	ventilatie afvoer voorziening (rozet in plafond / wand)
mech	mechanische ventilatie motorunit
CO2	CO2 sensor / aansluiting mechanische ventilatie motorunit

Woning, type B1-L

bruto inhoud	gebruiksoppervlak
398 m³	106 m²
bouwnummers	
420	

VAN MIERLO
BOUW & ONTWIKKELING

Van Mierlo Bouwprojecten BV

REALISATIE

Aartsdijkweg 1, 2676 LE Maasdijk

info@vmierlo.nl

www.vmierlo.nl

LK
LIERKWARTIER

project
Lierkwartier Aan de Lanen

De Lier

onderdeel
Type B1-L

bwnr.420

getekend

1:50/1:100

formaat
A1

projectnummer

P20295

bladnummer

VK-161

datum 02-07-2021