

renvooi

algemeen

- alle maatvoering is aangegeven in millimeters (mm)
- kleuren zijn indicatief en kunnen afwijken van de werkelijkheid
- posities van installatiepunten zijn indicatief en kunnen afwijken van de werkelijkheid
- wijzigingen onder voorbehoud
- bij de tweede verdieping maatvoering aangegeven tot 1500+vl. lijn

bouwkundig

hwa	hemelwaterafvoer (exacte posities, zie geveltekeningen)
GD	geluidswerend binnendeurkozijn met binnendeur
	inspectieluik
	technische zone (plaatsing van installatie onderdelen kan nog wijzigen)

elektrotechnische installaties

	wandcontactdoos met randaarde, 1 voudig		2-fase aansluitpunt, tbv. elektrisch koken
	wandcontactdoos met randaarde, 2 voudig		aansluitpunt, bedraad
	schakelaar, enkelpolig		aansluitpunt, onbedraad
	schakelaar, serie		aansluitpunt, onbedraad, telefonie
	schakelaar, wissel		aansluitpunt, onbedraad, televisie
	schakelaar met wandcontactdoos combinatie		rookmelder
	plafondlichtpunt (excl. armatuur)		bedrukker
	wandlichtpunt (excl. armatuur), hoogte 1,8m		schel / deurbel
Aansluitpunten keuken conform 'nultekening'			werkschakelaar

verwarmingsinstallaties


	warmteunit t.b.v. aflevering stadsverwarming		expansievat
	verdelersymbol t.b.v. vloerverwarming (cvv)		
	thermostaat		
	radiator		
	ruimte vloerverwarming		

waterinstallaties en binnenriolering

*K	aansluiting koudwater
*W	aansluiting warmwater
⊗A	afvoerpunt binnenriolering
WM	opstelplaats wasmachine (aansluiting koudwater / afvoerpunt binnenriolering)
WD	opstelplaats wadroger

ventilatie- en luchtbehandelingsinstallatie

V	ventilatie toevoer voorziening (rooster in gevel)
V	ventilatie afvoer voorziening (rozet in plafond / wand)
	mechanische ventilatie motorunit
	CO2 sensor / aansluiting mechanische ventilatie motorunit

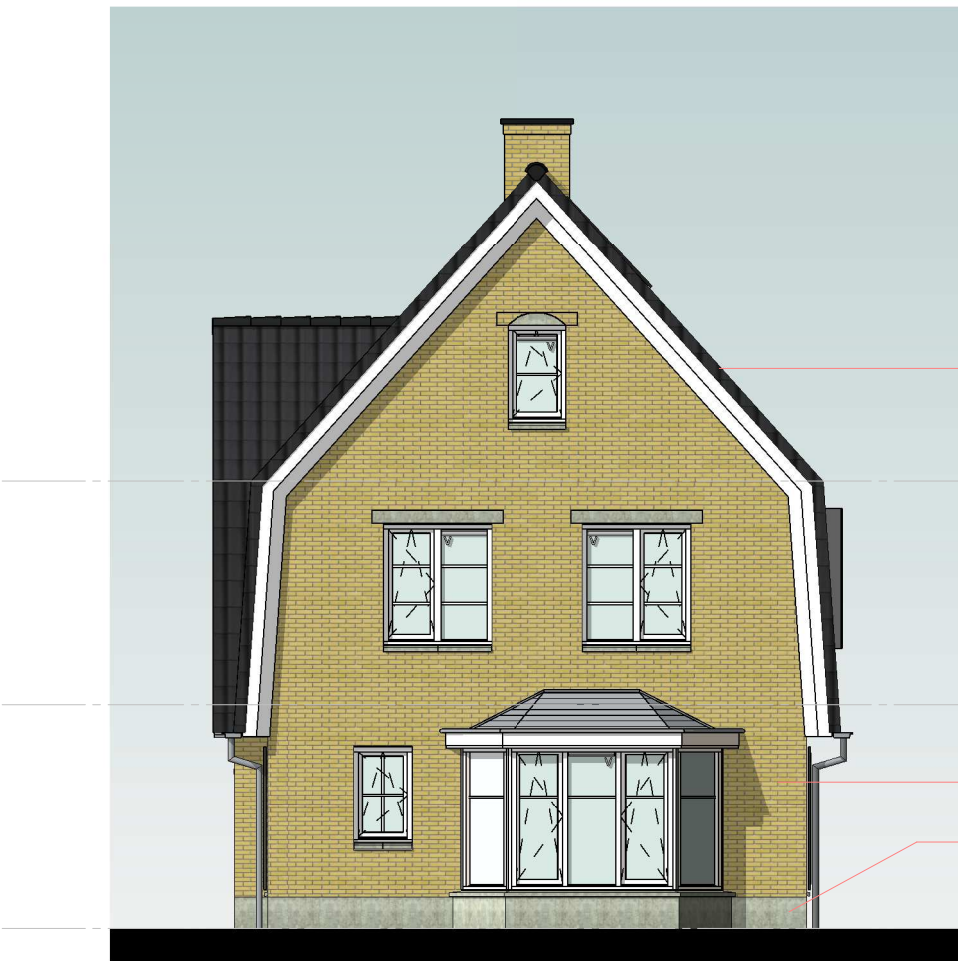

voorgevel
schaal 1:100




rechtgergevel
schaal 1:100




achtergevel
schaal 1:100



linkergevel
schaal 1:100

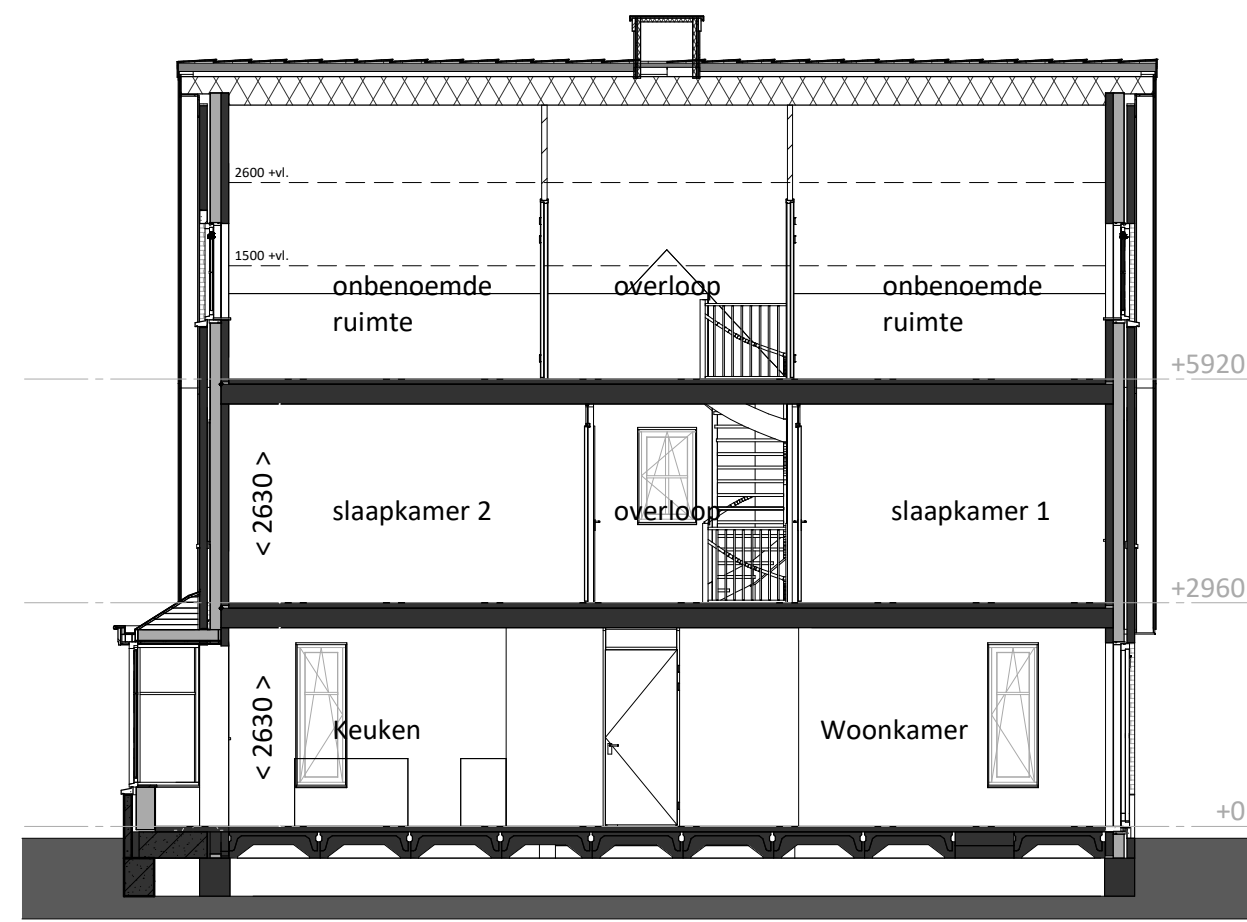


doorsnede
schaal 1:100

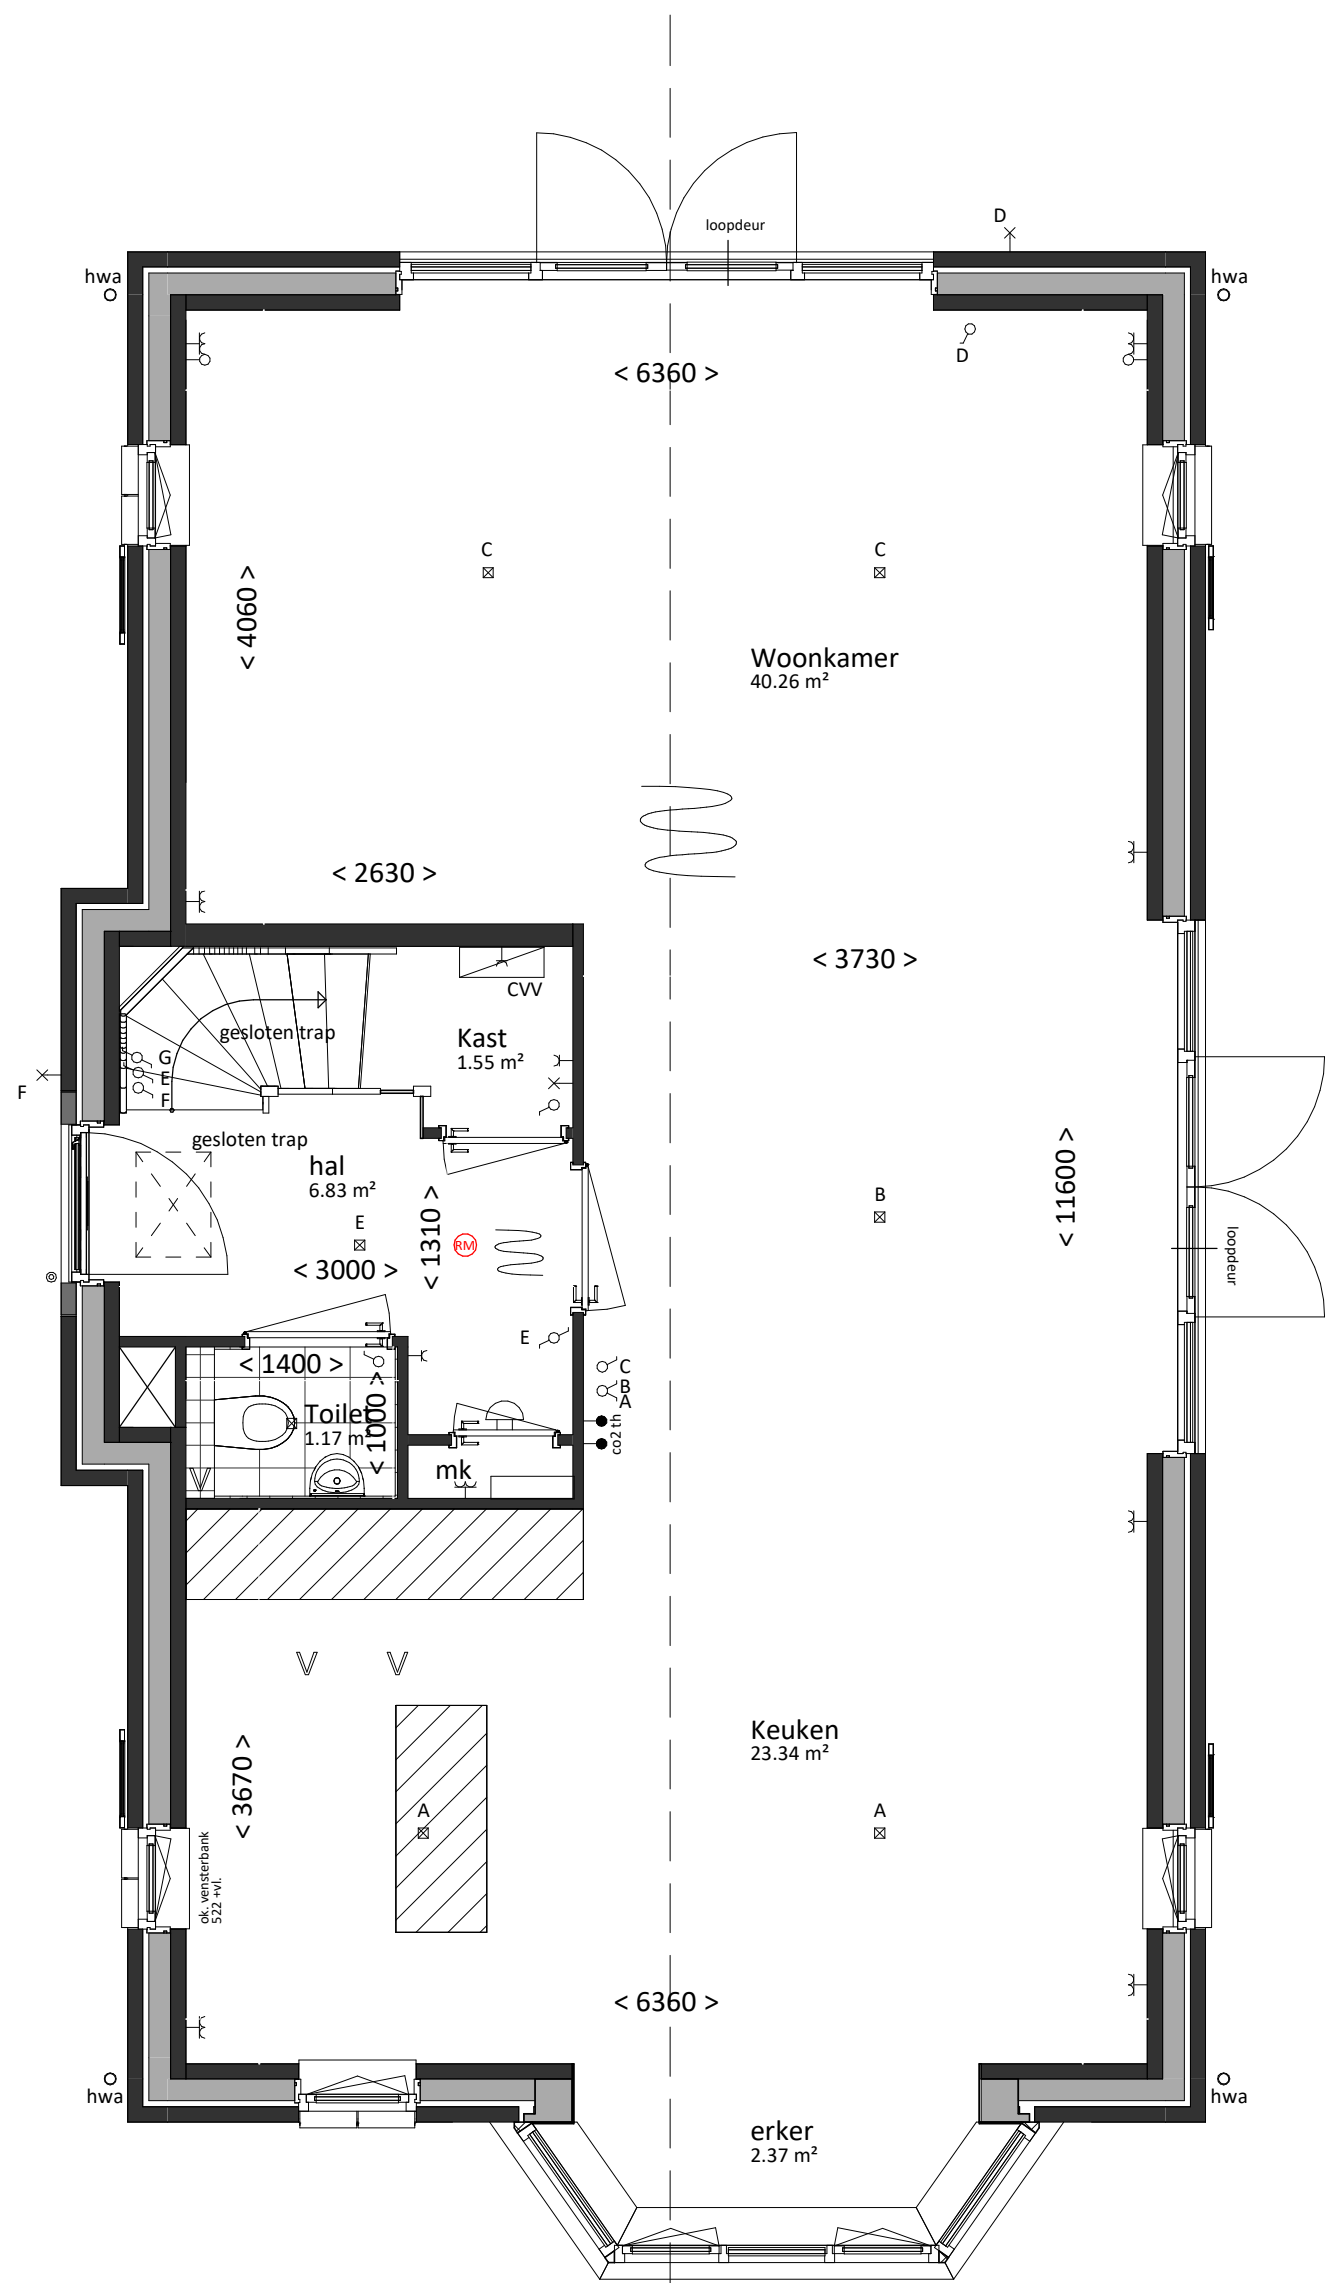


VK - type J1-K
(DE227)

begane grond
bk. vloer = P = 0
schaal 1:50

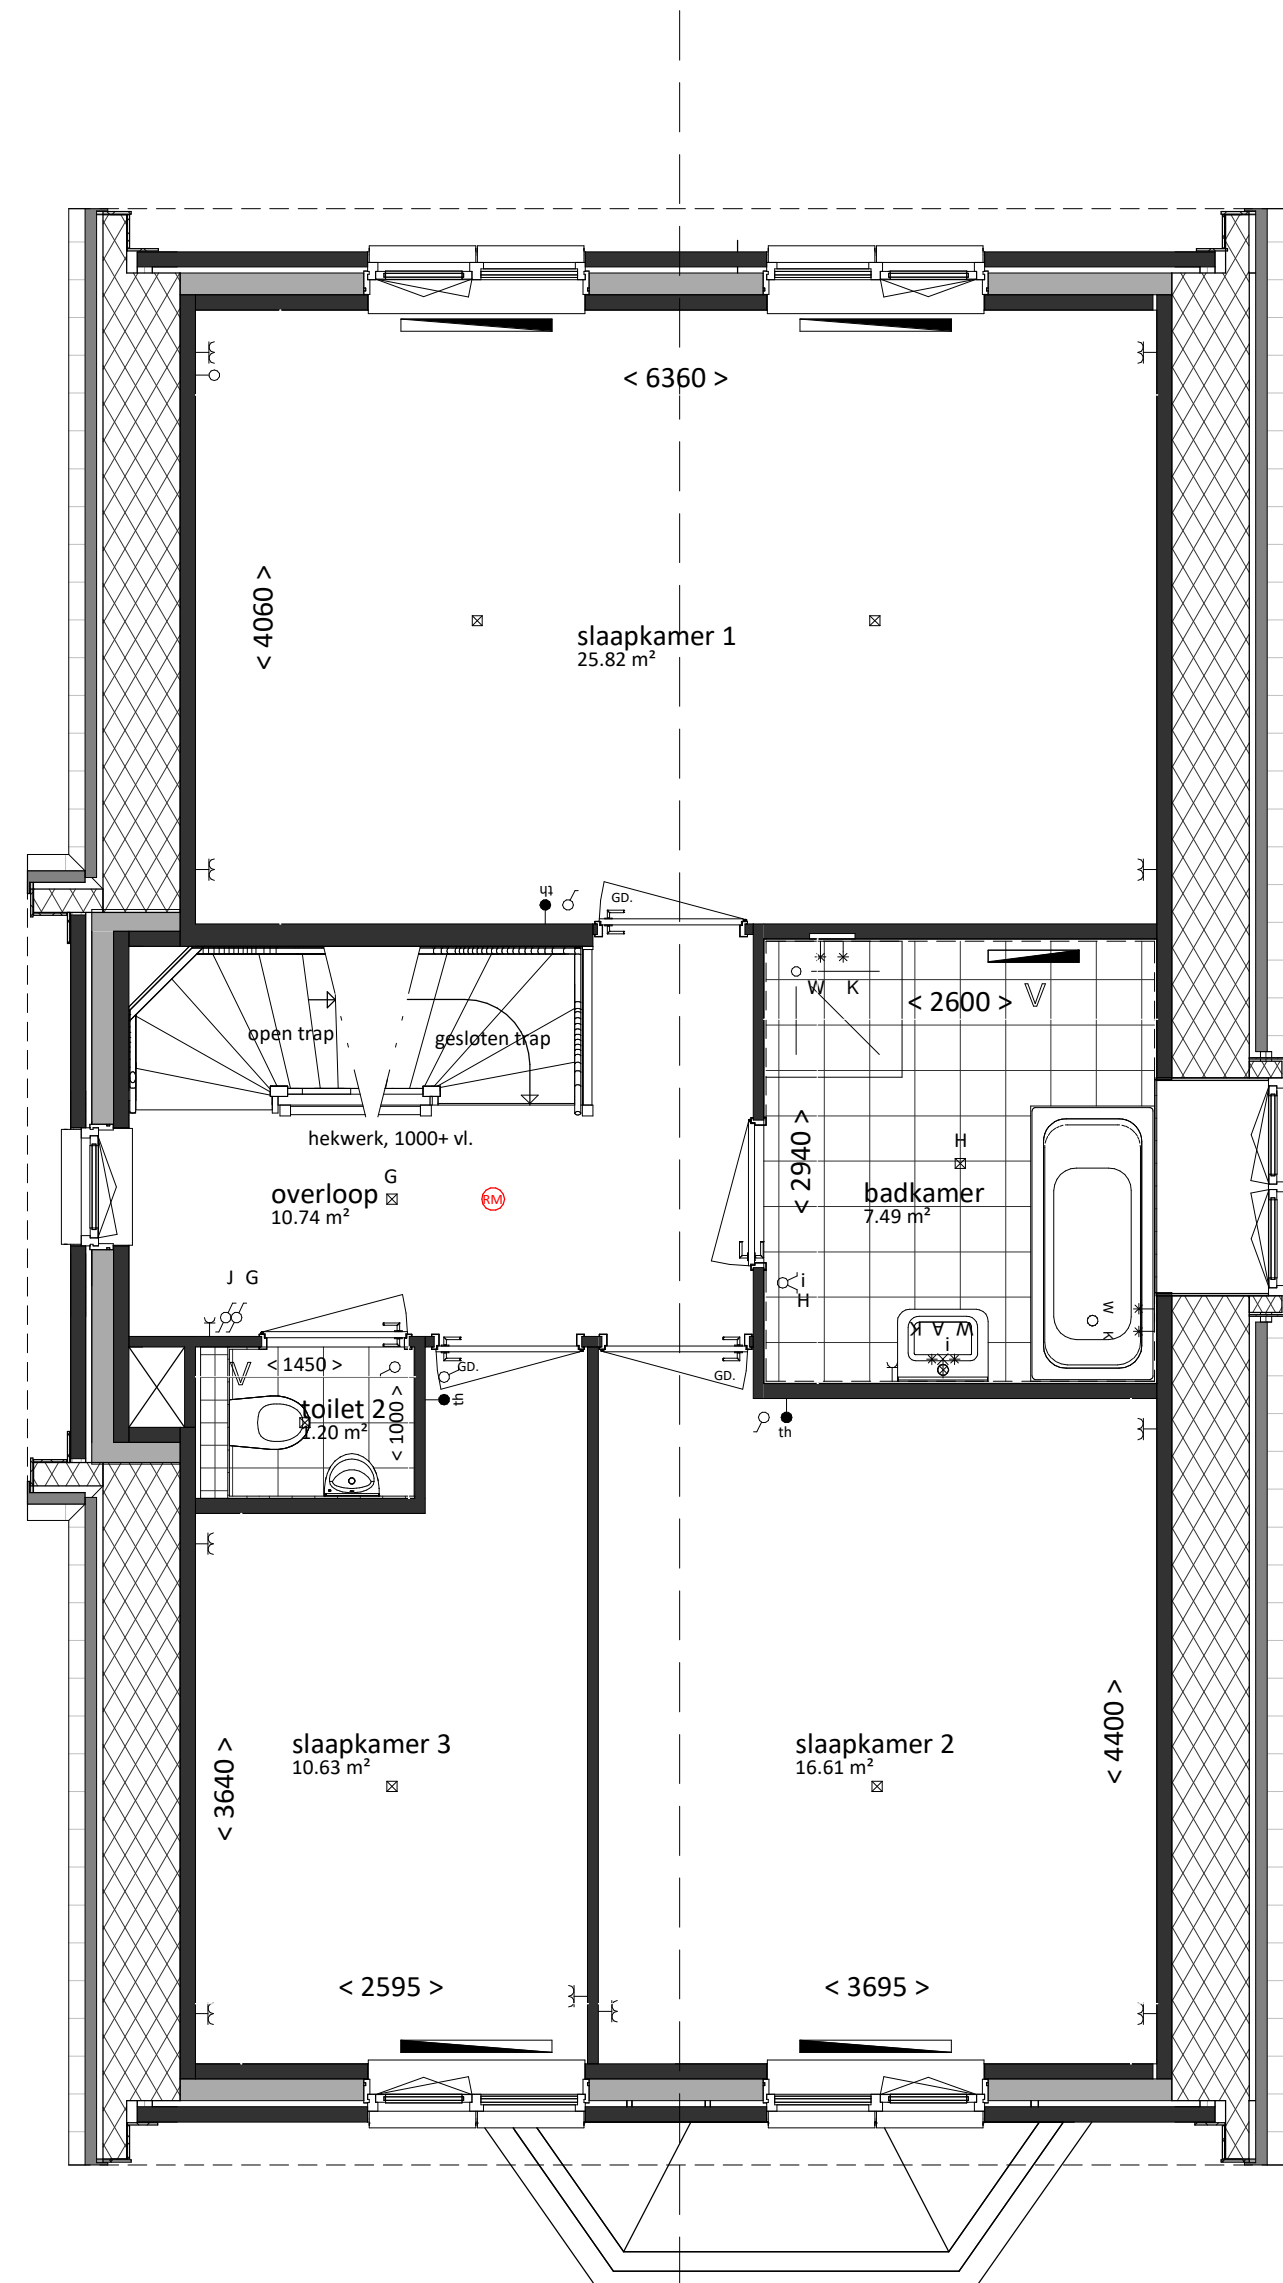

VK - type J1-K
(DE227)

eerste verdieping
bk. vloer = 2960+
schaal 1:50

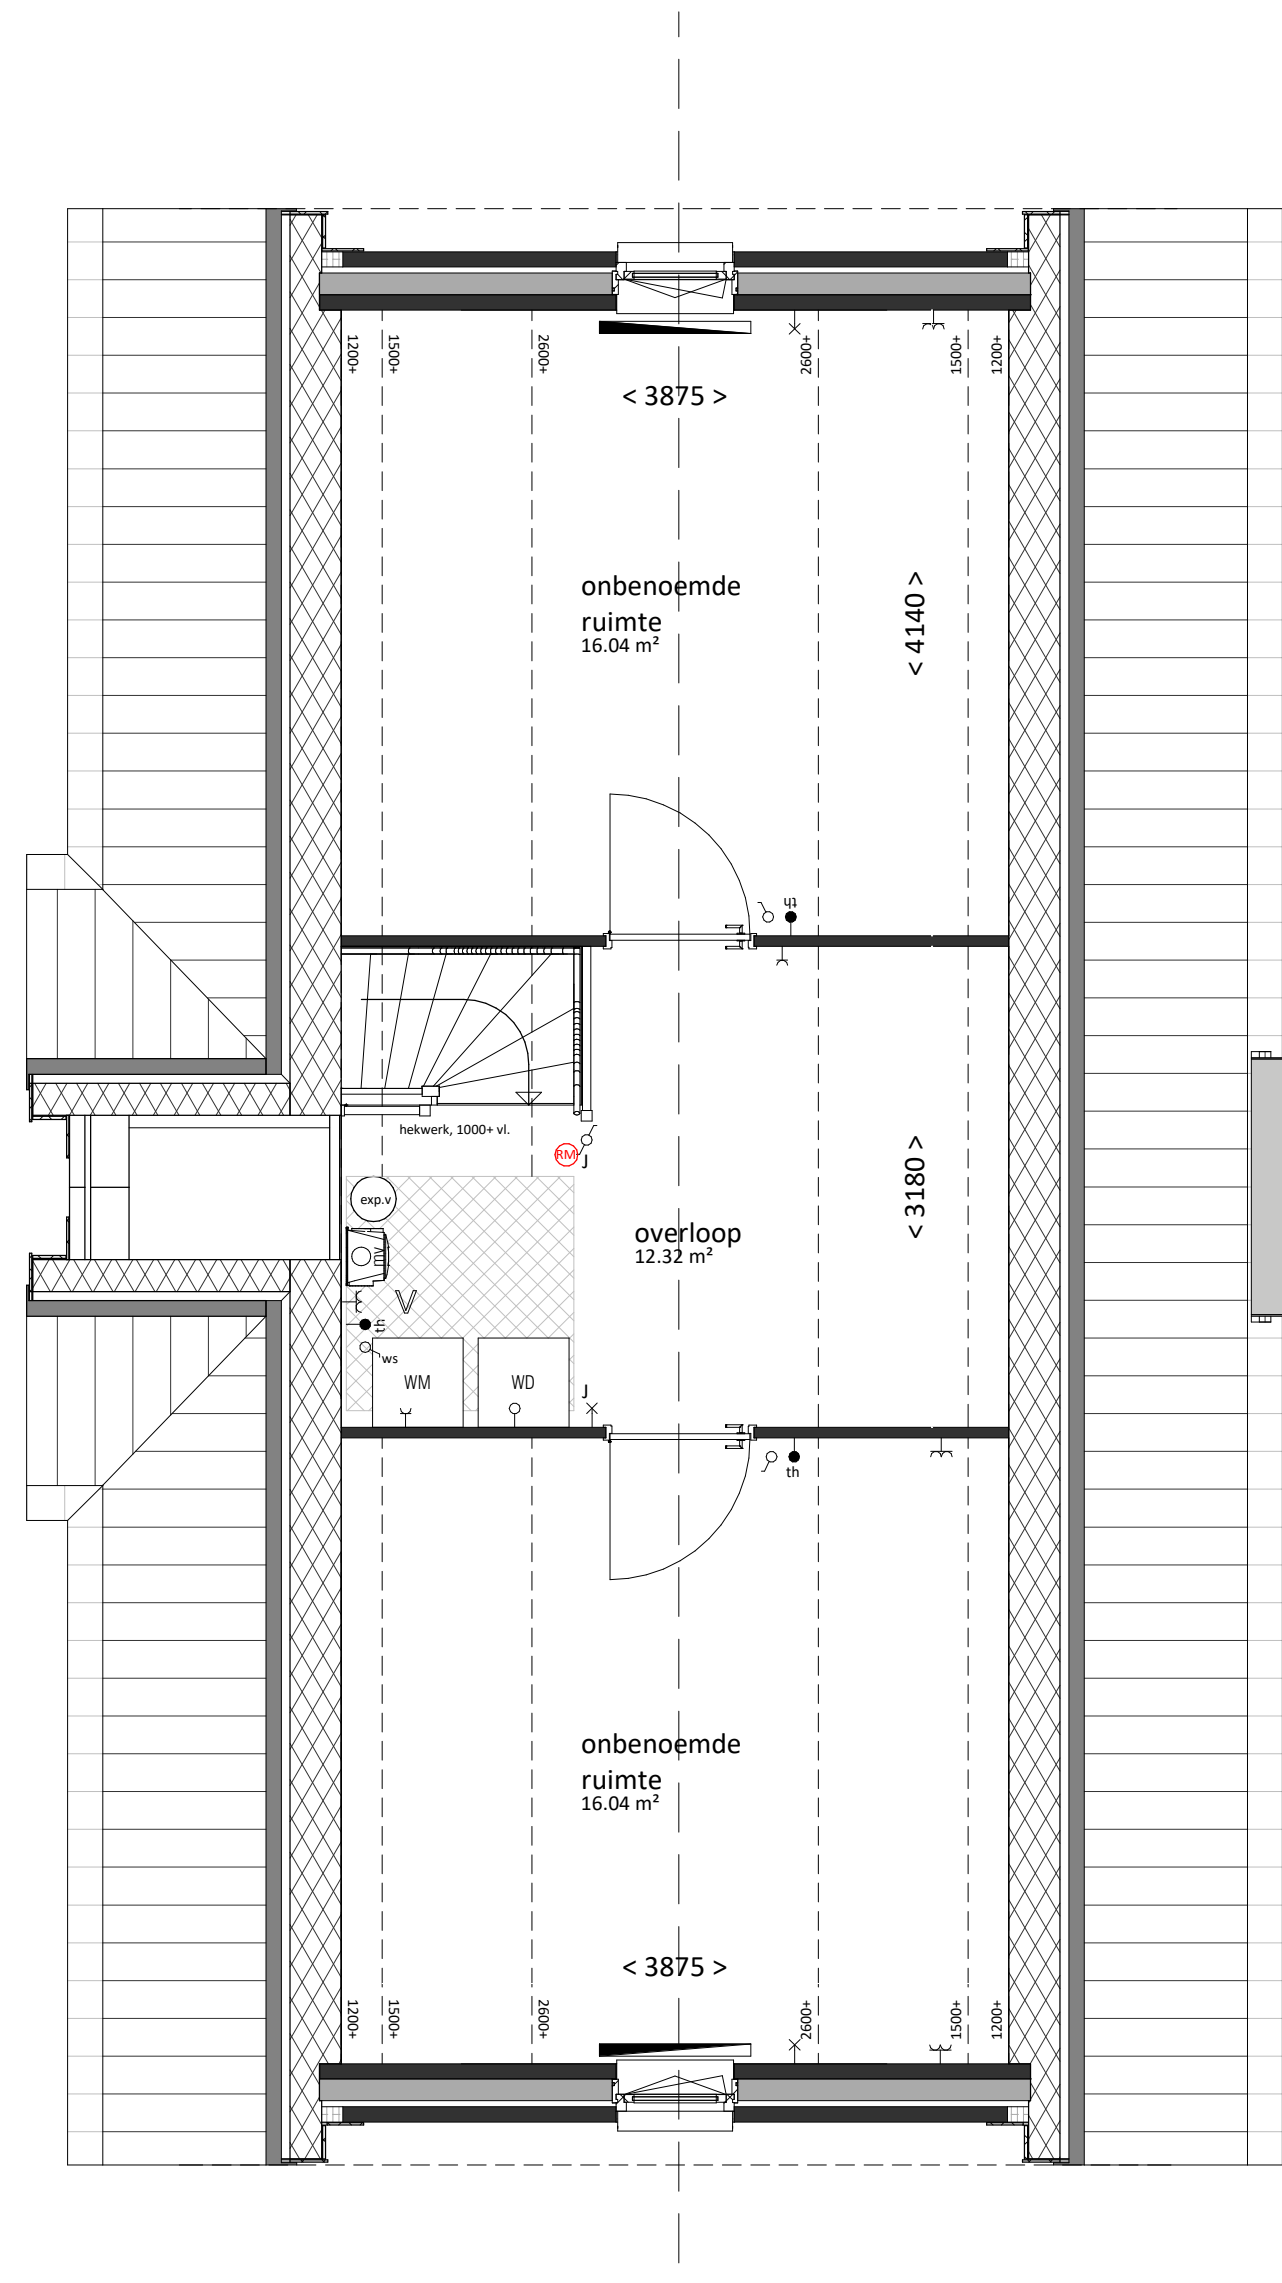

VK - type J1-K
(DE227)

tweede verdieping
bk. vloer = 5920+
schaal 1:50

Woning, type J1-K

bruto inhoud	gebruiksoppervlak
850.1 m³	198.3 m²
bouwnummers	
227	

	Van Mierlo Bouwprojecten BV	Aartsdijkweg 1, 2676 LE Maasdijk		
	REALISATIE	info@vmierlo.nl www.vmierlo.nl		
	project	Lierkwartier Aan de Lanen	getekend	FORM
	onderdeel	De Lier	schaal	1:50/1:100
		Type J1-K_DE 227	projectnummer	P20295
			bladnummer	VK-130
datum	26-03-2021			