

renvooi

algemeen

- alle maatvoering is aangegeven in millimeters (mm)
- kleuren zijn indicatief en kunnen afwijken van de werkelijkheid
- posities van installatiepunten zijn indicatief en kunnen afwijken van de werkelijkheid
- wijzigingen onder voorbehoud
- bij de tweede verdieping maatvoering aangegeven tot 1500+vl. lijn

bouwkundig

hwa	hemelwaterafvoer (exacte posities, zie geveltekeningen)
GD	geluidswerend binnendeurzij met binnendeur
	inspectieluik
	technische zone (plaatsing van installatie onderdelen kan nog wijzigen)

elektrotechnische installaties

	wandcontactdoos met randaarde, 1 voudig		2-fase aansluitpunt, tbv. elektrisch koken
	wandcontactdoos met randaarde, 2 voudig		aansluitpunt, bedraad
	schakelaar, enkelpolig		aansluitpunt, onbedraad
	schakelaar, serie		aansluitpunt, onbedraad, telefonie
	schakelaar, wissel		aansluitpunt, onbedraad, televisie
	schakelaar met wandcontactdoos combinatie		rookmelder
	plafondlichtpunt (excl. armatuur)		bedrukker
	wandlichtpunt (excl. armatuur), hoogte 1,8m		schel / deurbel
	aansluitpunten keuken conform 'nultekening'		werkschakelaar

verwarmingsinstallaties

	warmteunit t.b.v. aflevering stadsverwarming
	verdeler t.b.v. vloerverwarming (cvv)
	thermostaat
	radiator
	ruimte vloerverwarming

waterinstallaties en binnenriolering


*K	aansluiting koudwater
*W	aansluiting warmwater
⊗A	afvoerpunt binnenriolering
WM	opstelplaats wasmachine (aansluiting koudwater / afvoerpunt binnenriolering)

ventilatie- en luchtbehandelingsinstallatie


	ventilatie toevoer voorziening (rooster in gevel)
	ventilatie afvoer voorziening (rozet in plafond / wand)
	mechanische ventilatie motorunit
	CO2 sensor / aansluiting mechanische ventilatie motorunit




voorgevel
schaal 1:100

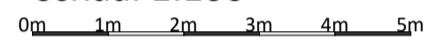

achtergevel
schaal 1:100

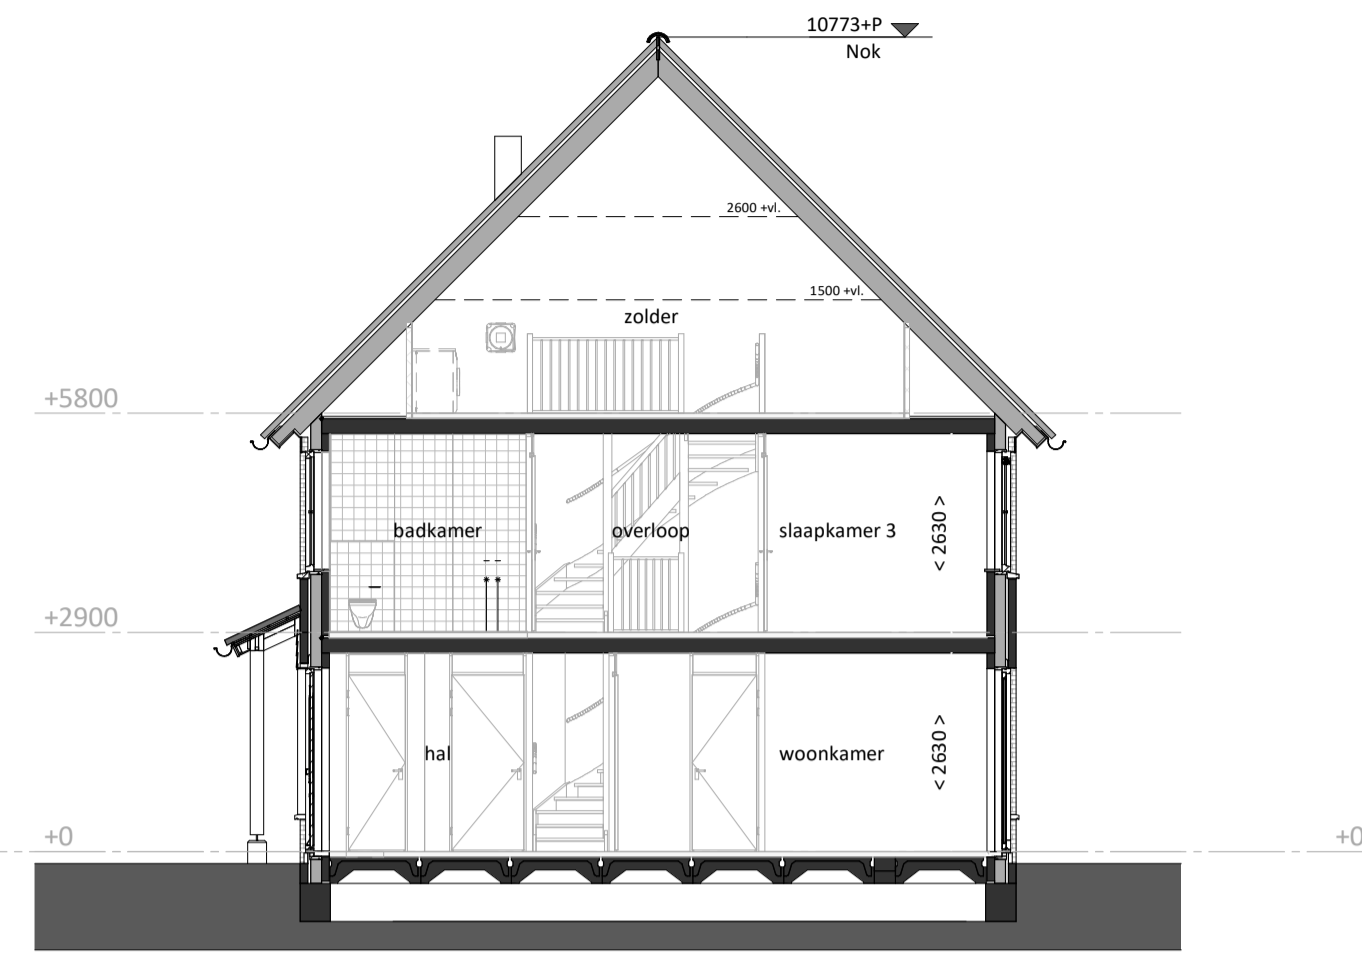


doorsnede
schaal 1:100

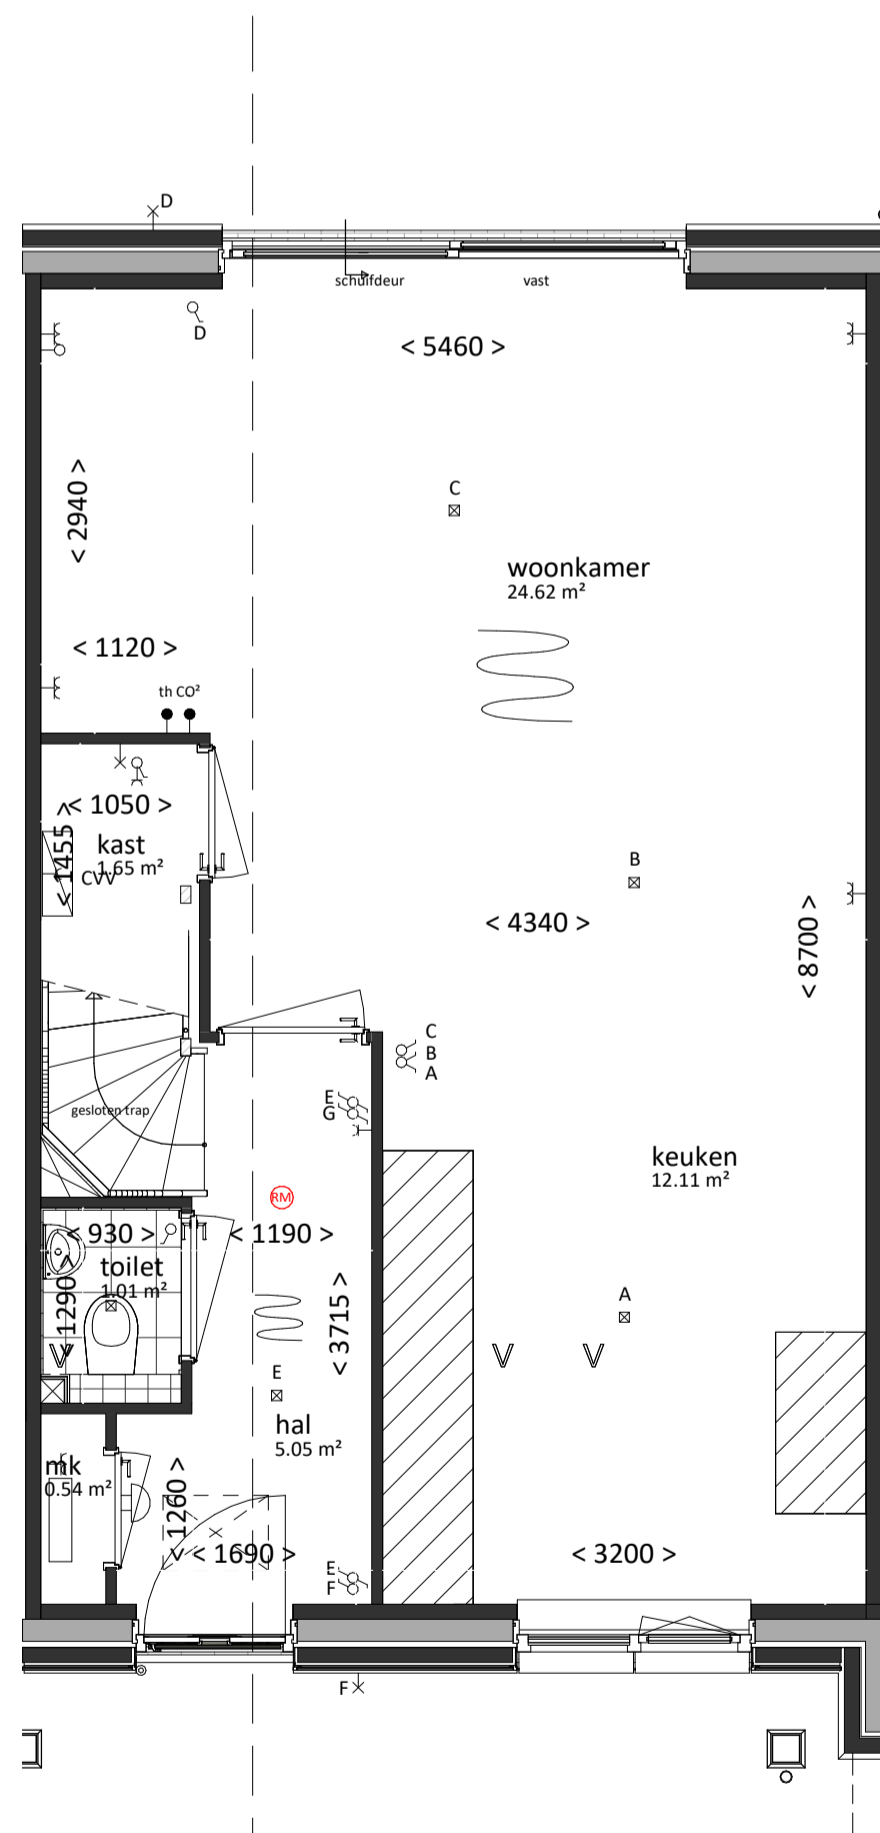

VK type C1-L


Beukmaat 5700

eerste verdieping
bk. vloer = 2900+
schaal 1:50

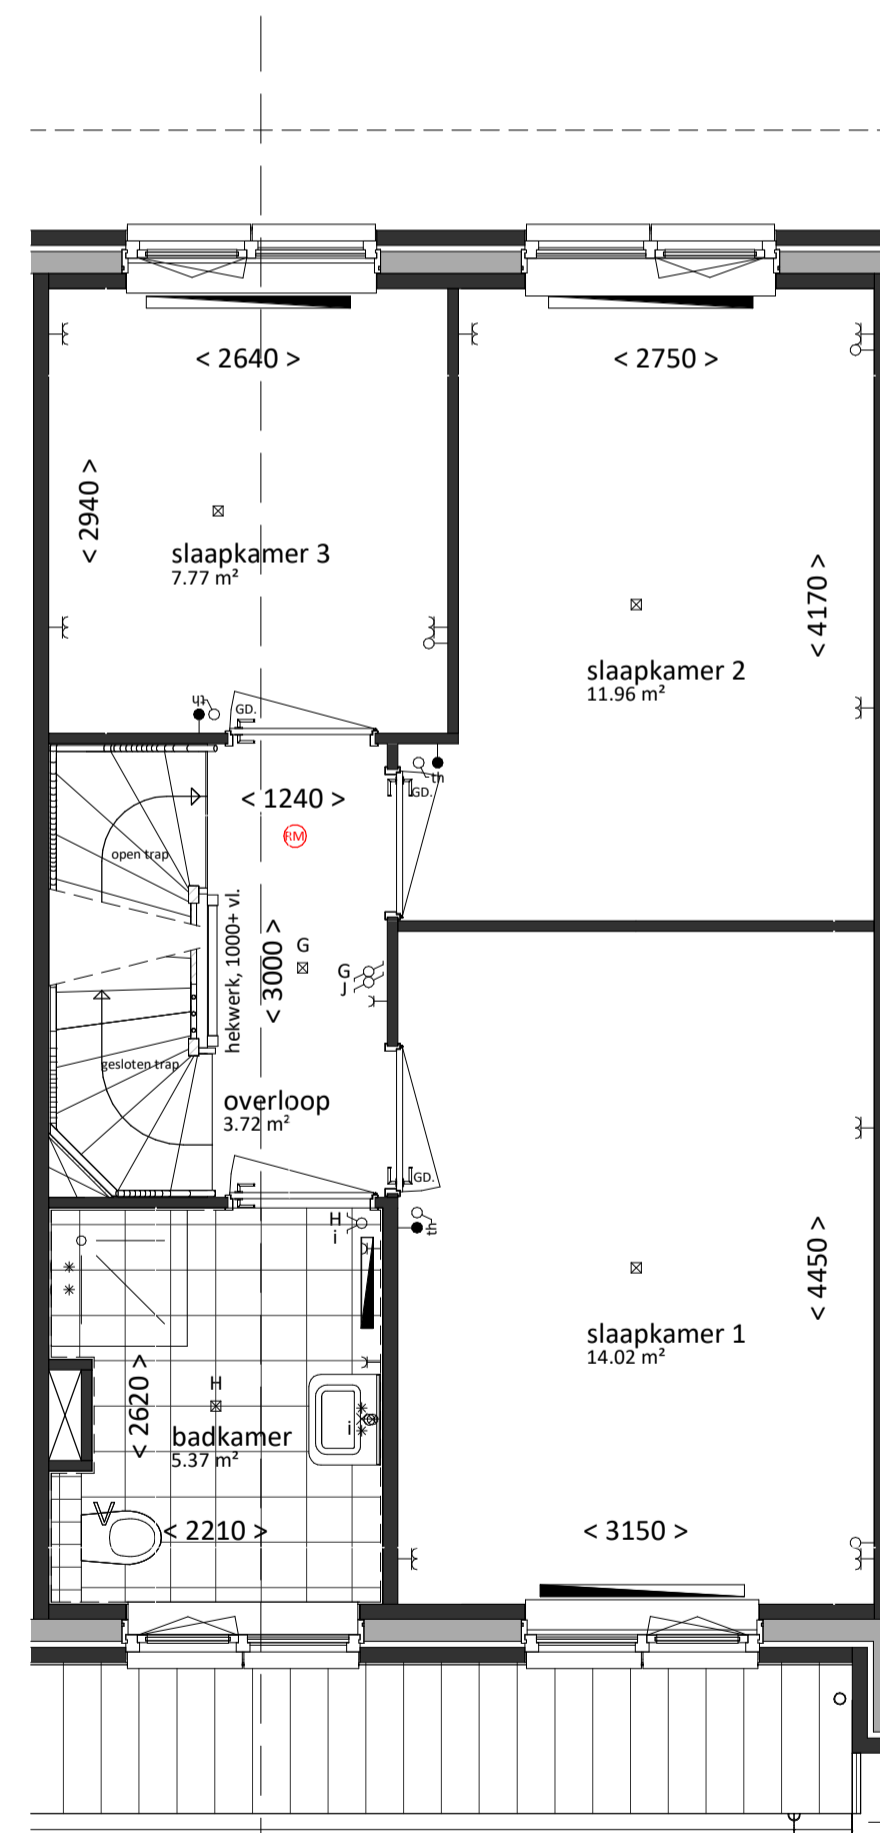

VK type C1-L

eerste verdieping
bk. vloer = 2900+
schaal 1:50

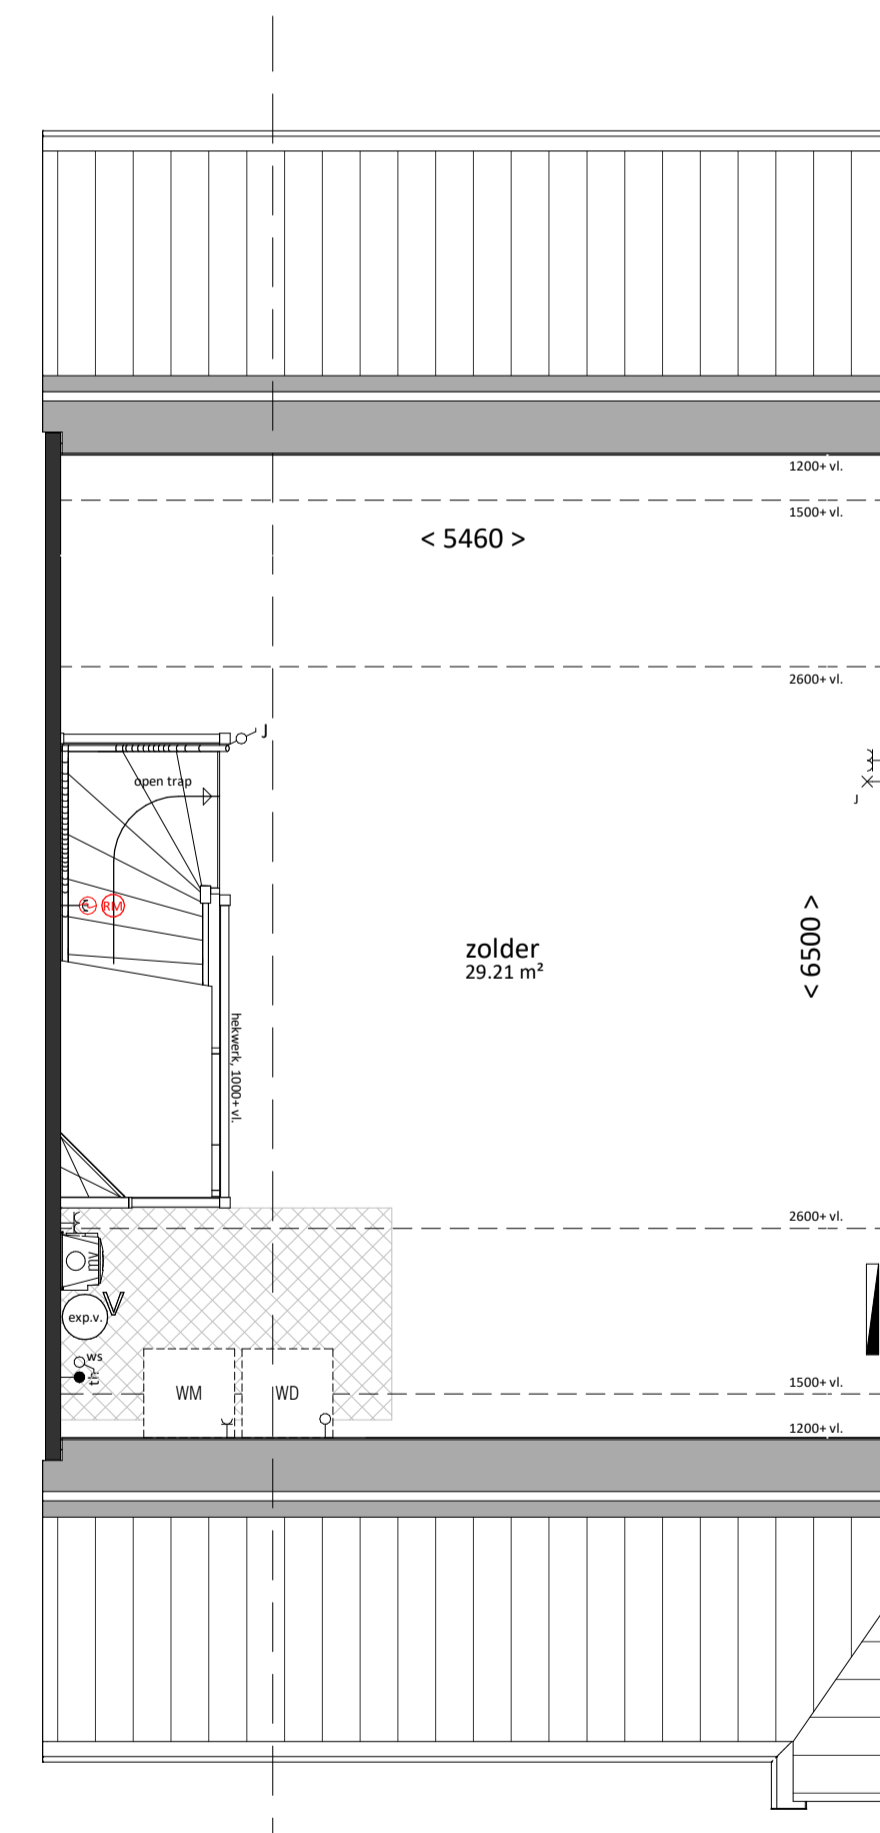

VK type C1-L

tweede verdieping
bk. vloer = 5800+
schaal 1:50

Woning, type C1-L

bruto inhoud	gebruiksovervlak
476 m³	127 m²
bouwnummers	
436	



Van Mierlo Bouwprojecten BV

REALISATIE

project
Lierkwartier Aan de Lanen
De Lier

onderdeel
Type C1-L
bwnr.436

datum 02-07-2021

Aartsdijkweg 1, 2676 LE Maasdijk

info@vmierlo.nl

www.vmierlo.nl

getekend schaal formaat
FORM 1:50/1:100 A1

projectnummer

P20295

bladnummer

VK-172



LIERKWARTIER