



voorgevel
schaal 1:100

linkergevel
schaal 1:100

achtergevel
schaal 1:100

doorsnede
schaal 1:100

renvooi

algemeen

- alle maatvoering is aangegeven in millimeters (mm)
- kleuren zijn indicatief en kunnen afwijken van de werkelijkheid
- posities van installatiepunten zijn indicatief en kunnen afwijken van de werkelijkheid
- wijzigingen onder voorbehoud
- bij de tweede verdieping maatvoering aangegeven tot 1500+vl. lijn

bouwkundig

- hwa hemelwaterafvoer (exacte posities, zie geveltekeningen)
- GD geluidswerend binnendeurzij met binnendeur
- inspectieluik
- technische zone (plaatsing van installatie onderdelen kan nog wijzigen)

elektrotechnische installaties

- wandcontactdoos met randaarde, 1 voudig
wandcontactdoos met randaarde, 2 voudig
schakelaar, enkelpolig
schakelaar, serie
schakelaar, wissel
schakelaar met wandcontactdoos combinatie
plafondlichtpunt (excl. armatuur)
wandlichtpunt (excl. armatuur), hoogte 1,8m
aansluitpunten keuken conform 'nultekening'
- 2-fase aansluitpunt, tbv. elektrisch koken
aansluitpunt, bedraad
aansluitpunt, onbedraad, telefonie
aansluitpunt, onbedraad, televisie
rookmelder
beeldrukker
schel / deurbel

verwarmingsinstallaties


- warmteunit t.b.v. aflevering stadsverwarming
verdeler t.b.v. vloerverwarming (cvv)
thermostaat
radiator
ruimte vloerverwarming

waterinstallaties en binnenriolering


- *K aansluiting koudwater
*W aansluiting warmwater
⊗A afvoerpunt binnenriolering
WM opstelplaats wasmachine (aansluiting koudwater / afvoerpunt binnenriolering)

ventilatie- en luchtbehandelingsinstallatie


- V ventilatie toevoer voorziening (rooster in gevel)
V afvoer voorziening (rozet in plafond / wand)
mechanische ventilatie motorunit
CO2 sensor / aansluiting mechanische ventilatie motorunit

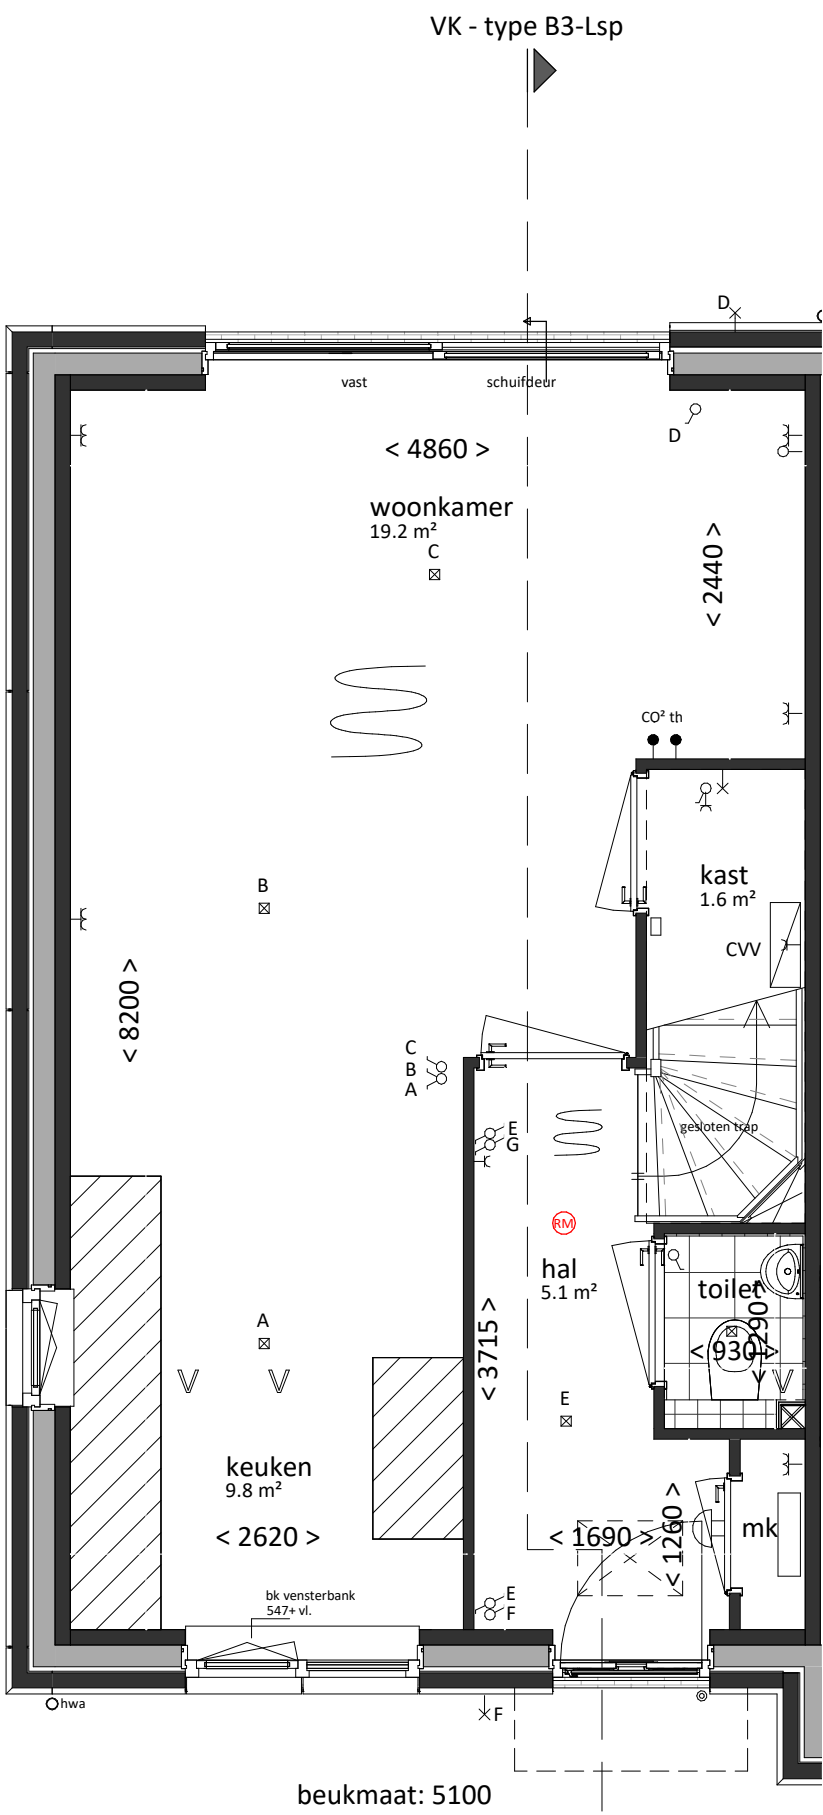

begane grond
bk. vloer = P = 0
schaal 1:50

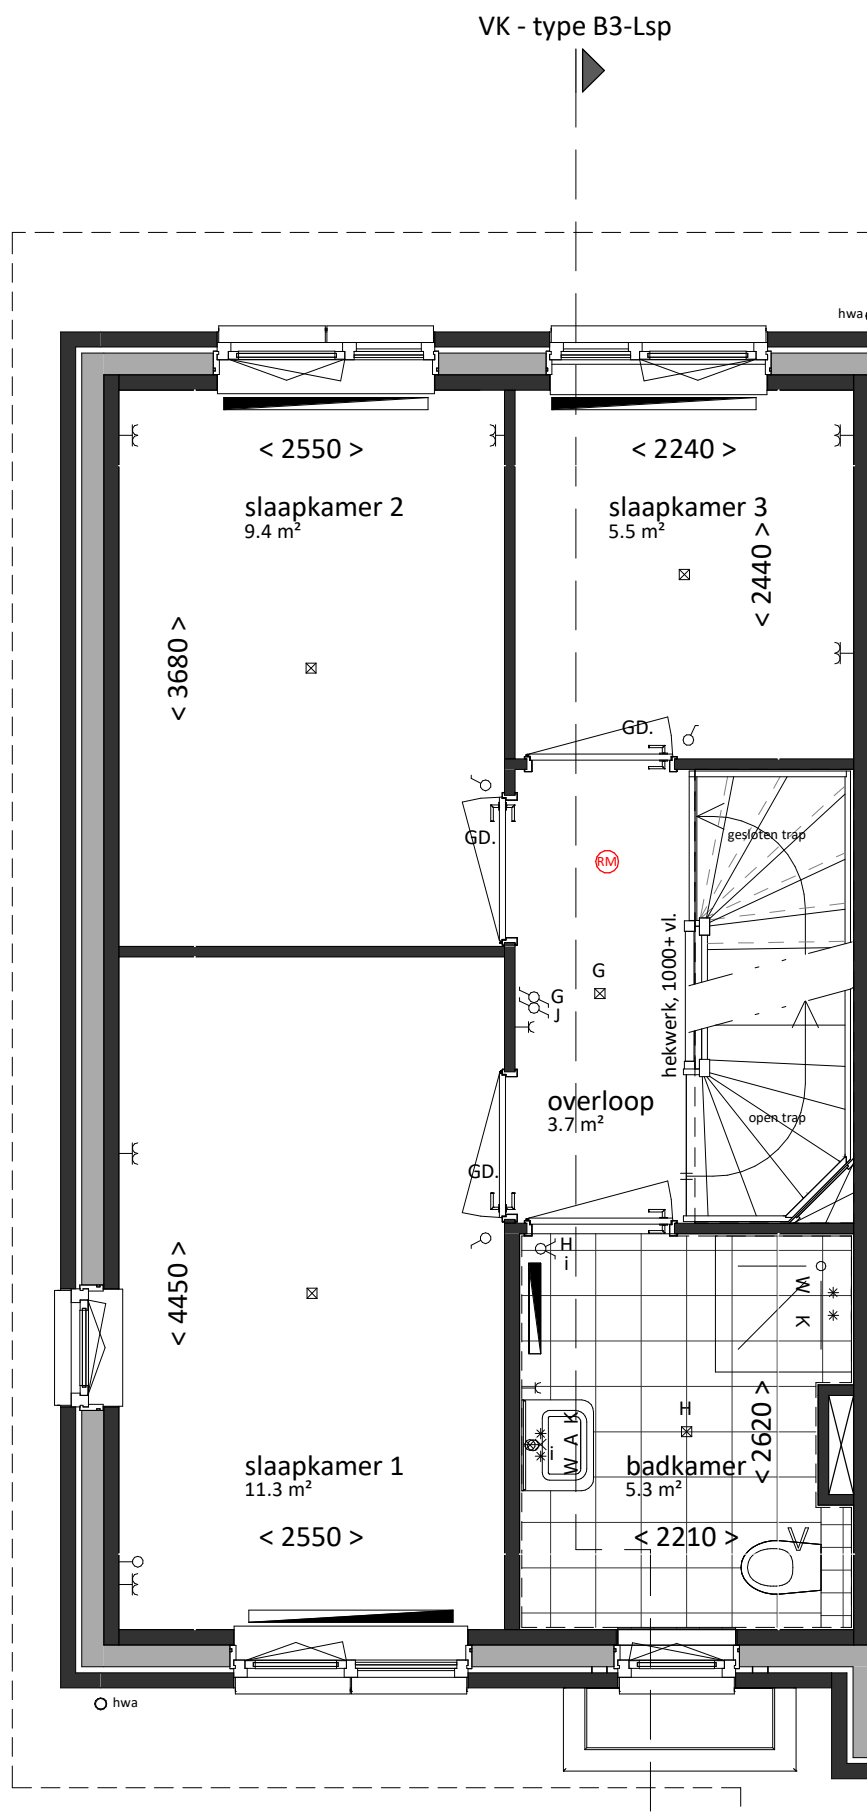

eerste verdieping
bk. vloer = 2900+
schaal 1:50

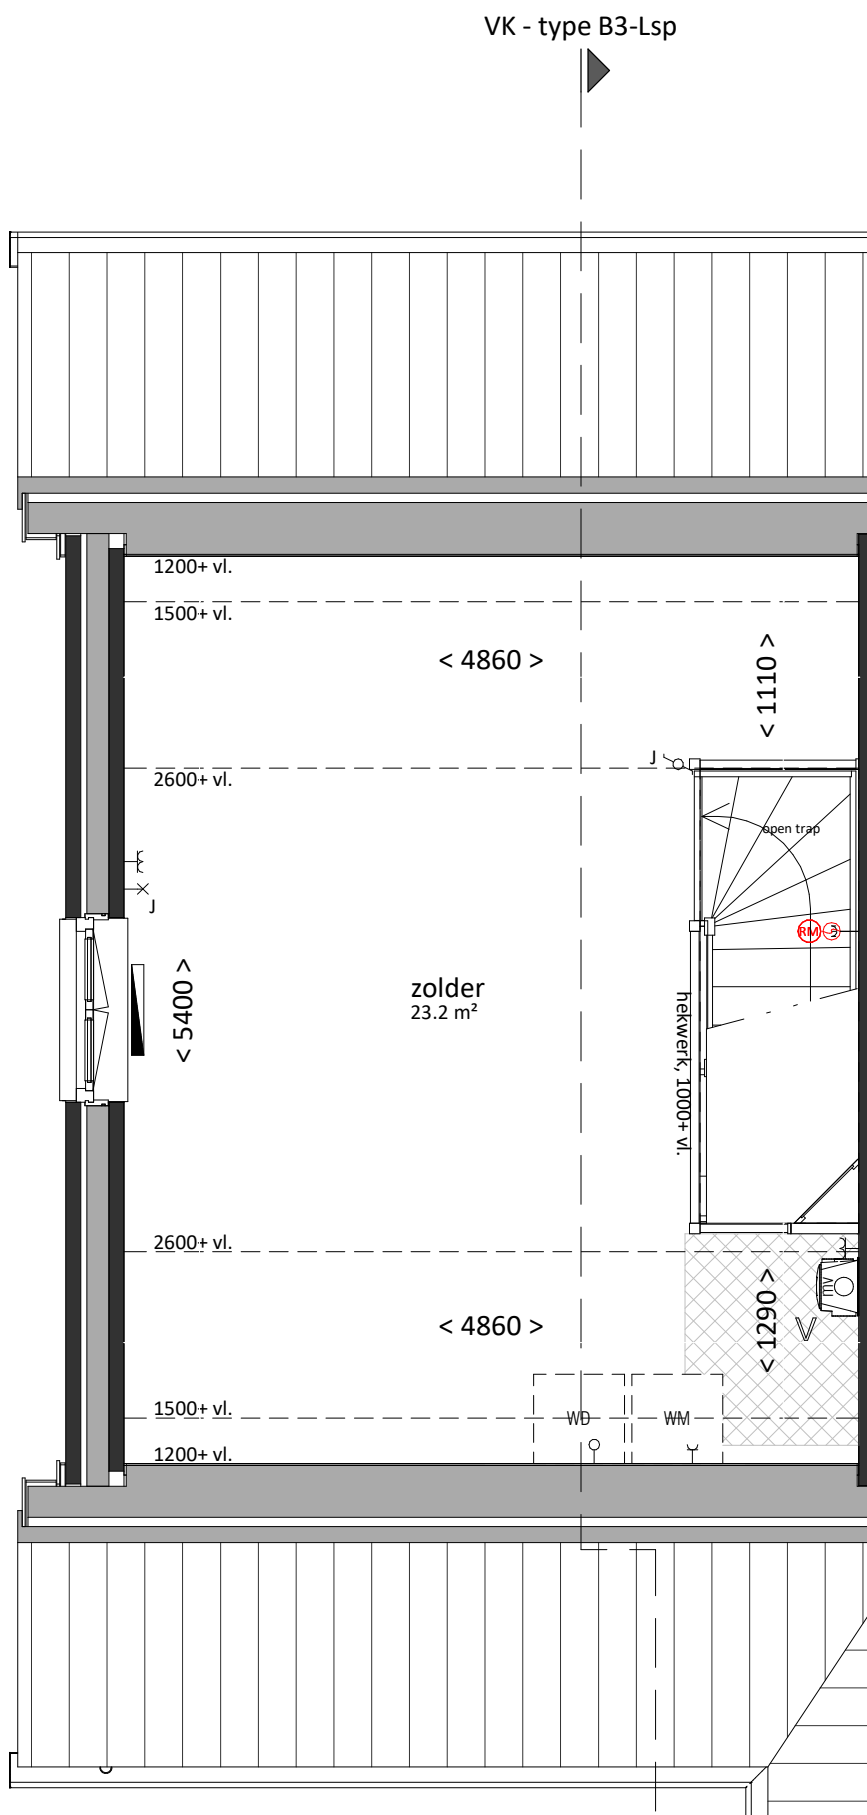

tweede verdieping
bk. vloer = 5800+
schaal 1:50

VAN MIERLO
CONTRACTSTUK d.d. 30-7-2020
mdijk

Woning, type B3sp-L

bruto vloeroppervlak	bruto inhoud	gebruiksoppervlak
144 m²	411 m³	106 m²
bouwnummers		fase 2
		99

VAN MIERLO
BOUW & ONTWIKKELING

LK
LIERKWARTIER

datum 29-05-2020
gew. A 30-07-2020

Van Mierlo Bouwprojecten BV

REALISATIE

project
LierKwartier
De Lier
onderdeel
Type B3sp-L

Aartsdijkweg 1, 2676 LE Maasdijk
info@vmierlo.nl
www.vmierlo.nl

getekend schaal formaat
FORM 1:50 / 1:100 A1

projectnummer
P19255
bladnummer
VK-113