

renvooi

algemeen

- alle maatvoering is aangegeven in millimeters (mm)
- kleuren zijn indicatief en kunnen afwijken van de werkelijkheid
- posities van installatiepunten zijn indicatief en kunnen afwijken van de werkelijkheid
- wijzigingen onder voorbehoud
- bij de tweede verdieping maatvoering aangegeven tot 1500+vl. lijn

bouwkundig

- hwa hemelwaterafvoer (exacte posities, zie geveltekeningen)
- GD geluidswerend binnendeurkozijn met binnendeur
- inspectieluik
- technische zone (plaatsing van installatie onderdelen kan nog wijzigen)

elektrotechnische installaties

- | | |
|---|--|
| wandcontactdoos met randaarde, 1 voudig | 2-fase aansluitpunt, tbv. elektrisch koken |
| wandcontactdoos met randaarde, 2 voudig | aansluitpunt, bedraad |
| schakelaar, enkelpolig | aansluitpunt, onbedraad |
| schakelaar, serie | rookmelder |
| schakelaar, wissel | beldrukker |
| schakelaar met wandcontactdoos combinatie | schel / deurbel |
| plafondlichtpunt (excl. armatuur) | werkschakelaar |
| wandlichtpunt (excl. armatuur), hoogte 1,8m | |

Aansluitpunten keuken conform 'nultekening'

verwarmingsinstallaties

- warmteunit t.b.v. aflevering stadsverwarming
- expansievat
- verdelers t.b.v. vloerverwarming (cvv)
- thermostaat
- radiator
- ruimte vloerverwarming

waterinstallaties en binnenriolering

- *K aansluiting koudwater
- *W aansluiting warmwater
- ⊗A afvoerpunt binnenriolering
- WM opstelplaats wasmachine (aansluiting koudwater / afvoerpunt binnenriolering)
- WD opstelplaats wasdroger (afvoerpunt binnenriolering)

ventilatie- en luchtbehandelingsinstallatie

- V ventilatie toevoer voorziening (rooster in gevel)
- V afvoer voorziening (rozet in plafond / wand)
- mechanische ventilatie motorunit
- CO2 sensor / aansluiting mechanische ventilatie motorunit



voorgevel
schaal 1:100


0m 1m 2m 3m 4m 5m




linkergevel
schaal 1:100



achtergevel
schaal 1:100

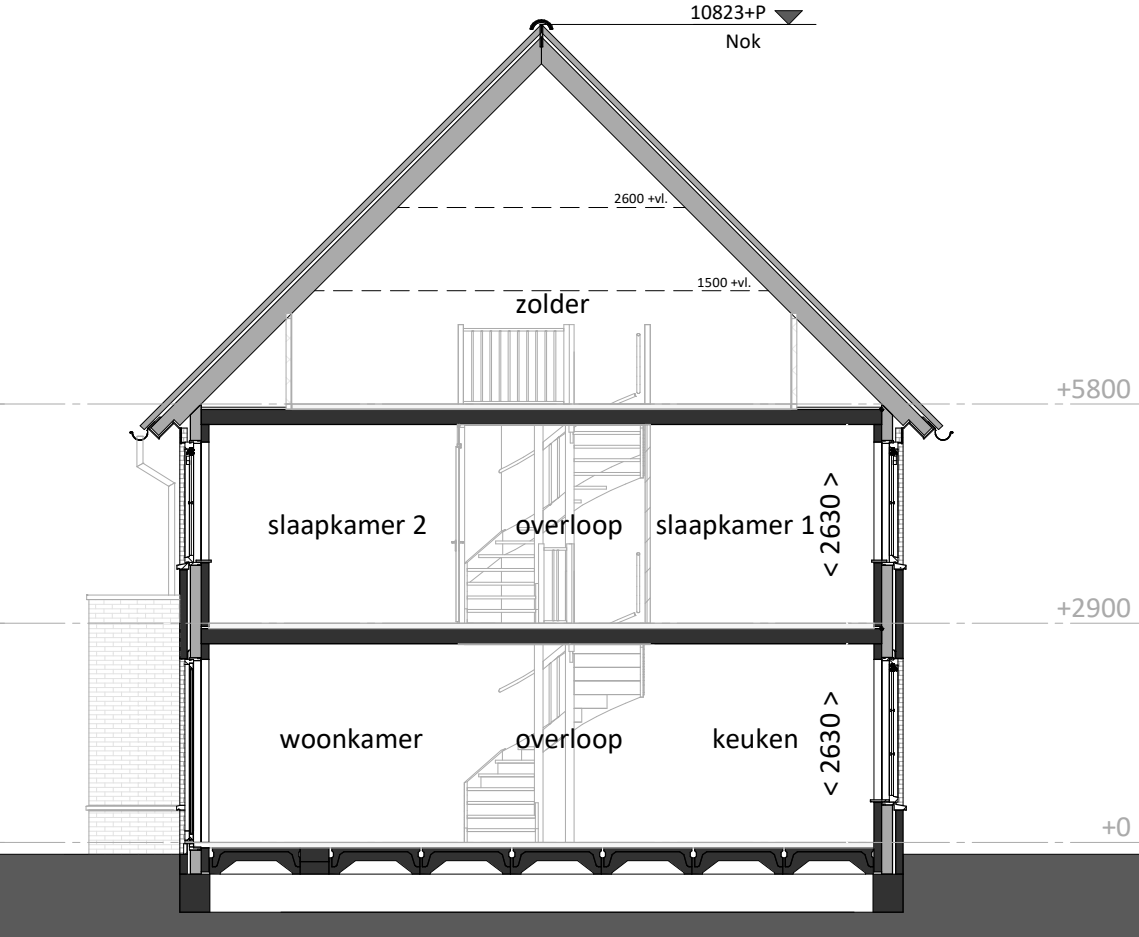


doorsnede
schaal 1:100

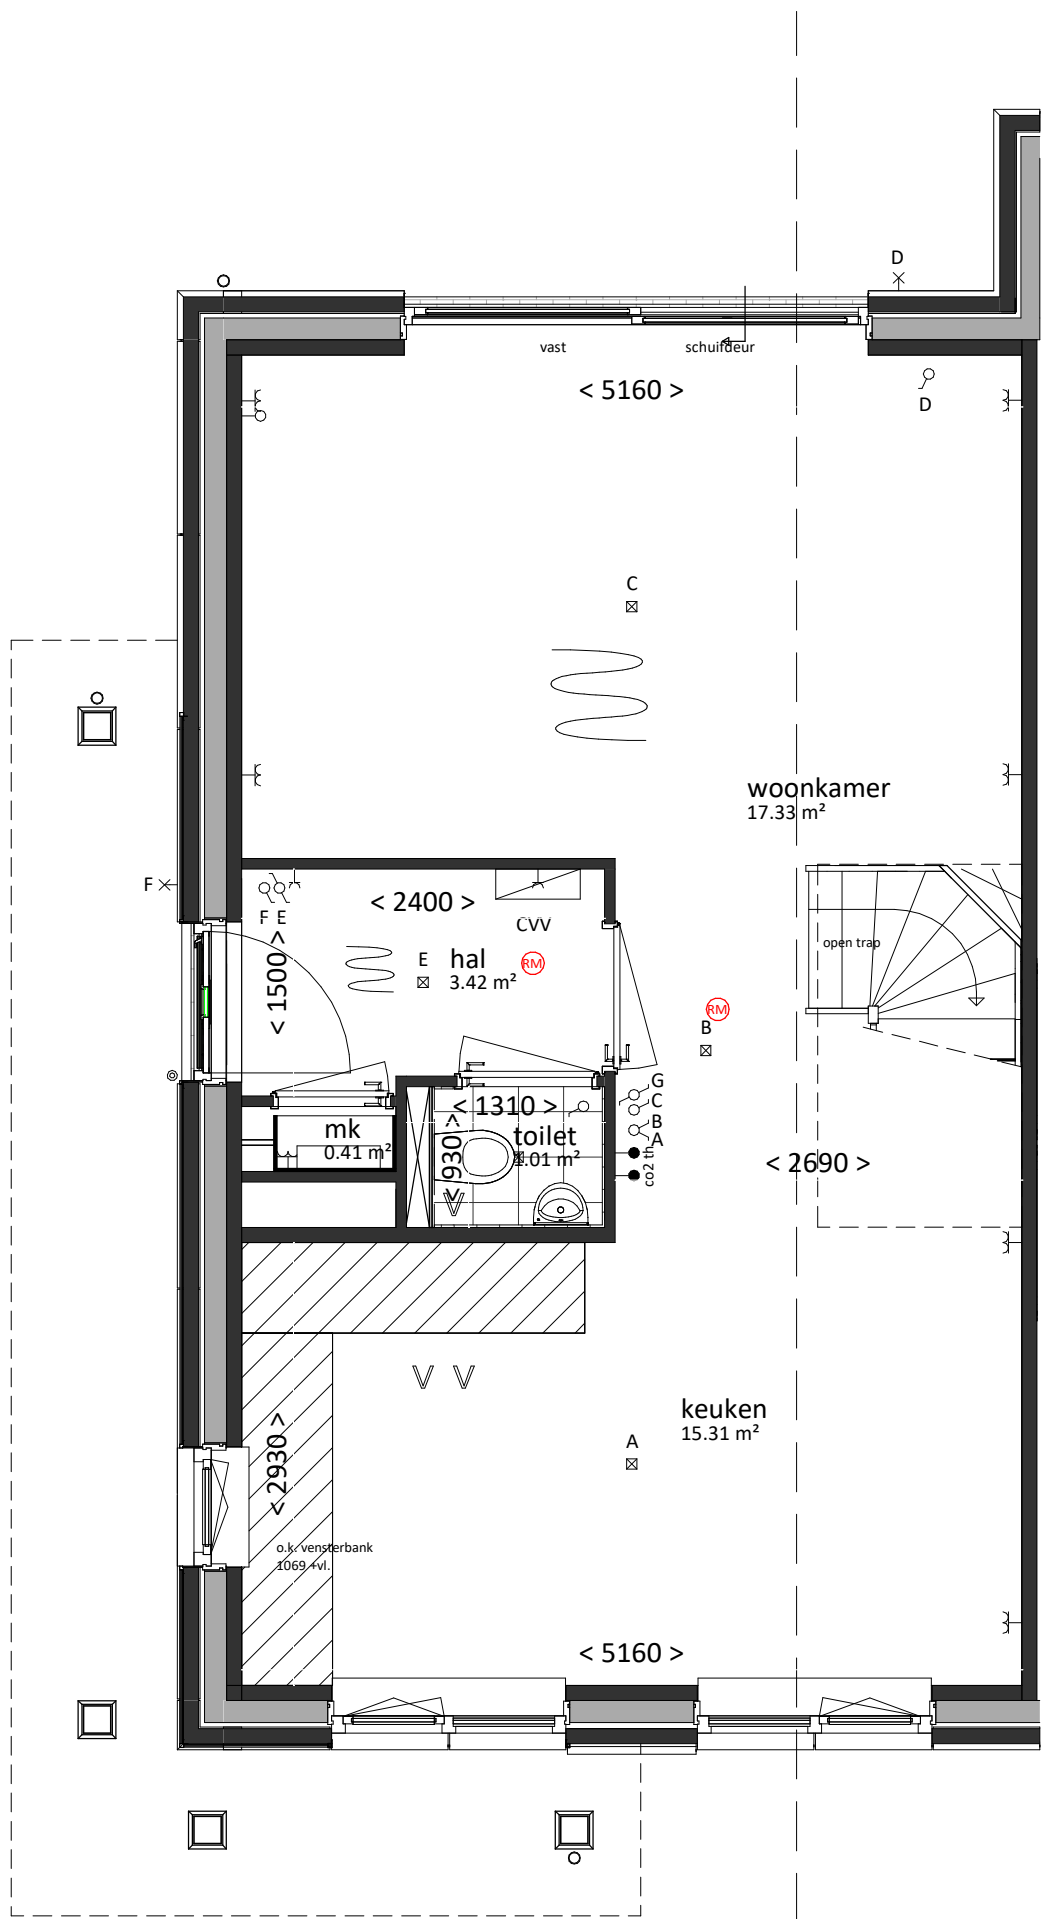

Beukmaat 5400 VK type A4-L


begane grond
bk. vloer = P = 0
schaal 1:50

0m 1m 2m 3m 4m 5m

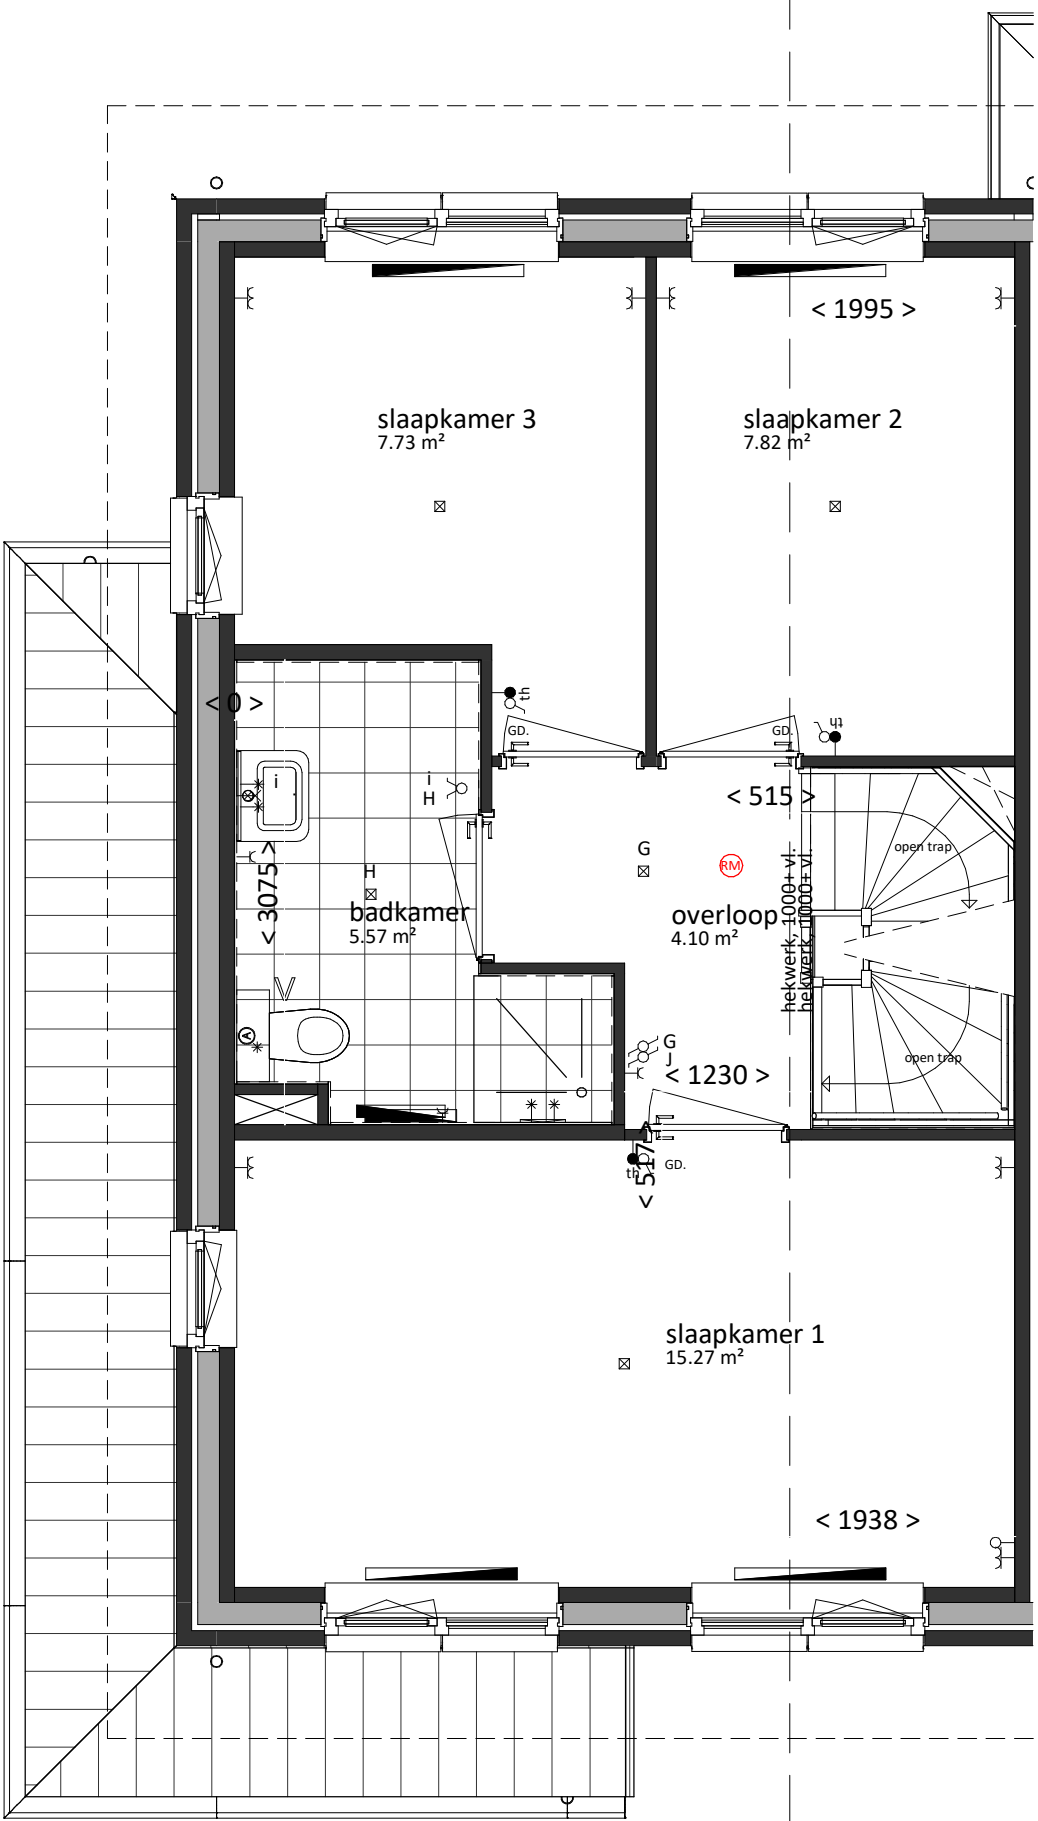

VK type A4-L

eerste verdieping
bk. vloer = 2900+
schaal 1:50

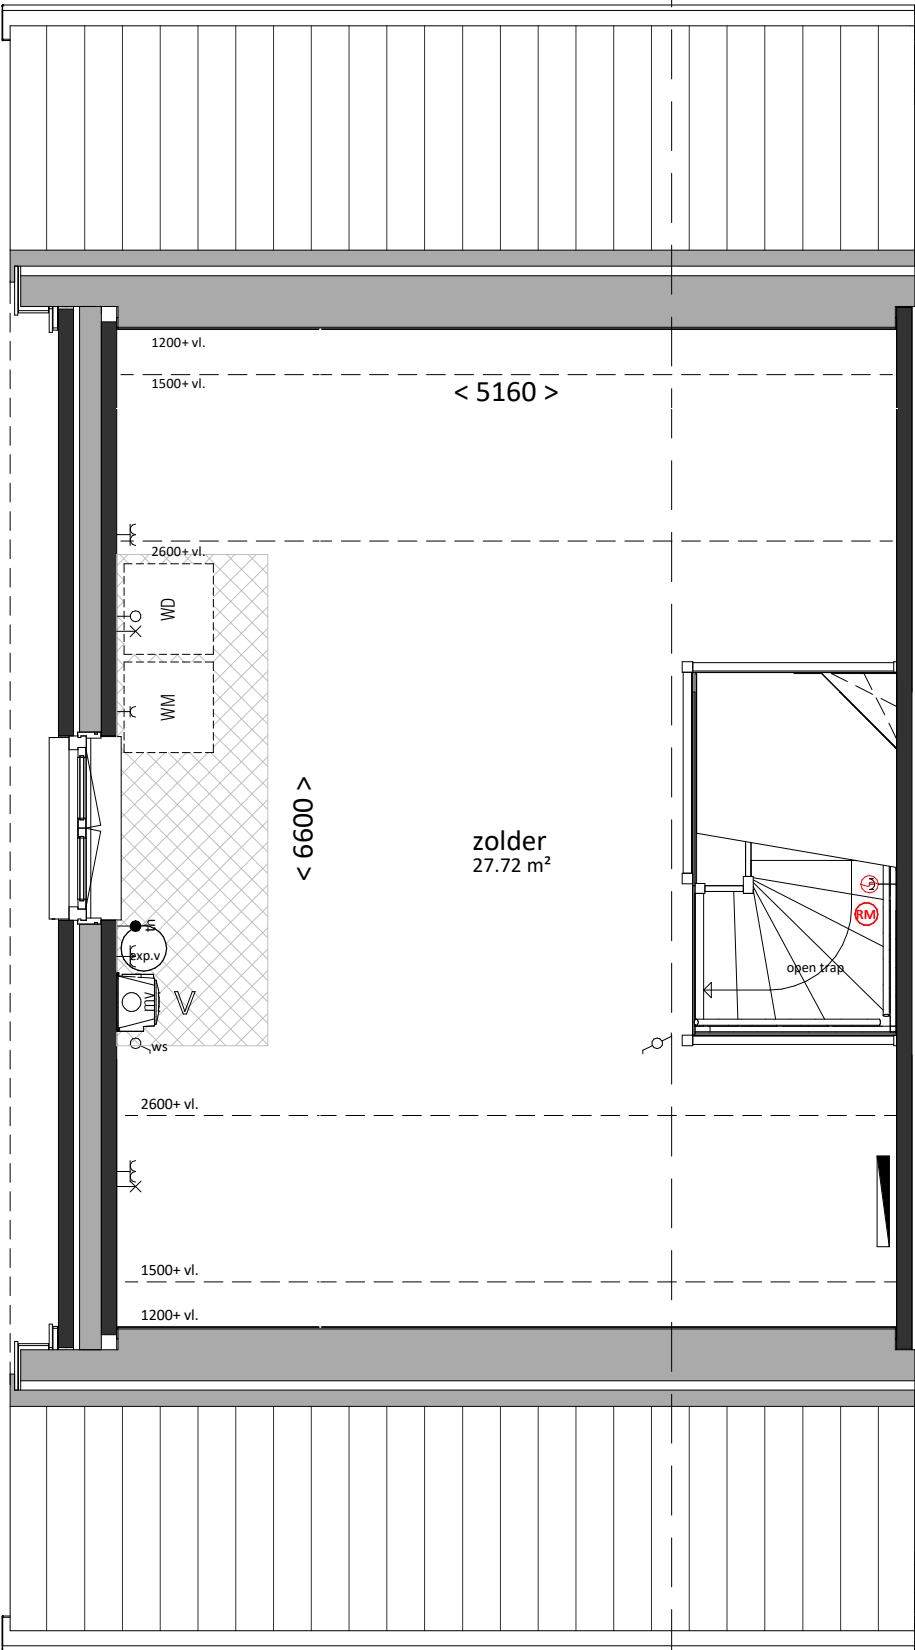

VK type A4-L

tweede verdieping
bk. vloer = 5800+
schaal 1:50

Woning, type A4-L

bruto inhoud	gebruiksoppervlak
478 m³	122 m²
bouwnummers	
406	

VAN MIERLO
BOUW & ONTWIKKELING

Van Mierlo Bouwprojecten BV

REALISATIE

project
Lierkwartier Aan de Lanen
De Lier

projectnummer
Type A4-L
bwnr.406

Aartsdijkweg 1, 2676 LE Maasdijk

info@vmierlo.nl
www.vmierlo.nl

getekend
schaal
1:50/1:100

format
A1

LK
LIERKWARTIER

datum 02-07-2021