



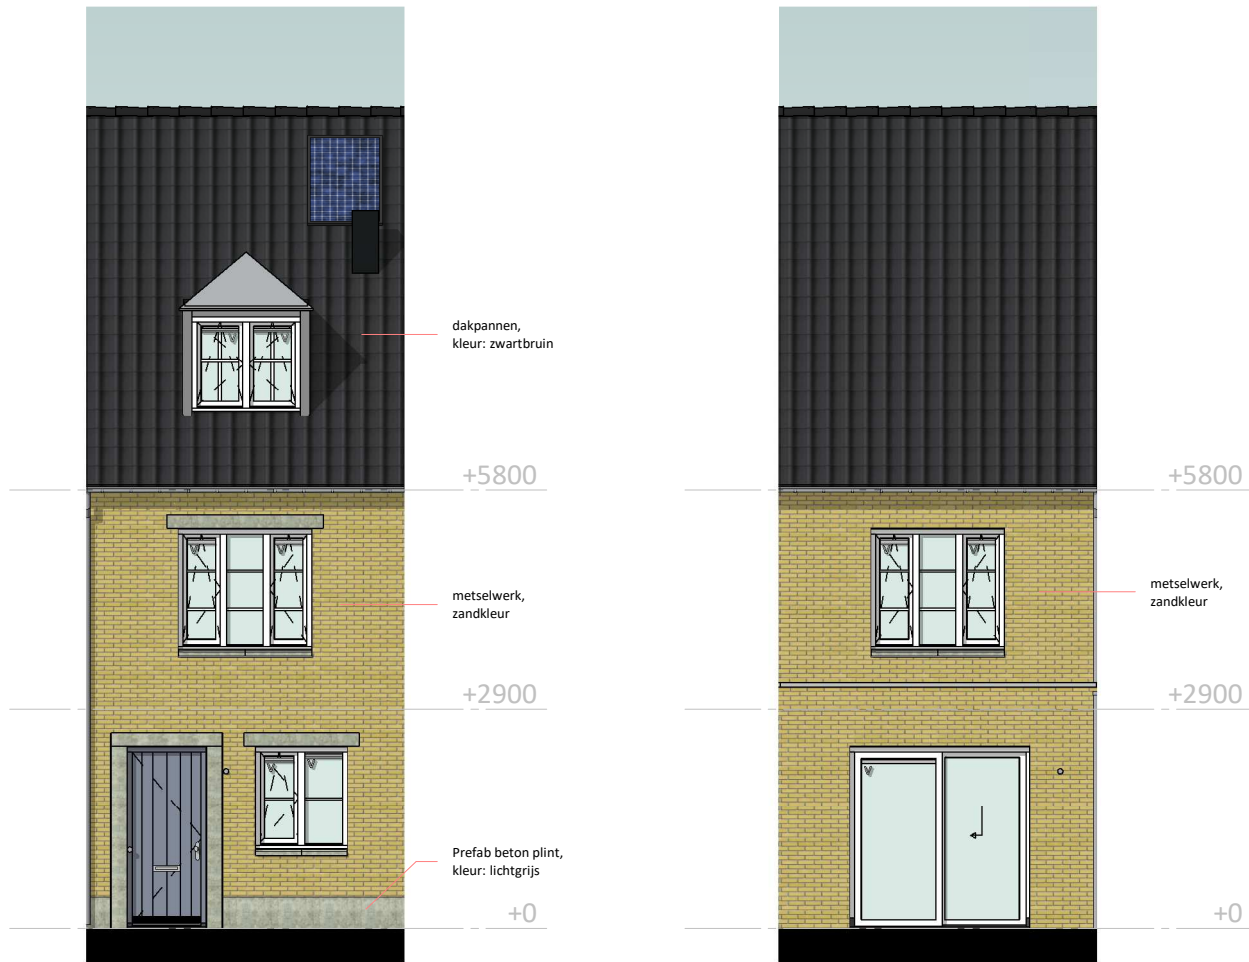


voorgevel
schaal 1:100



achtergevel
schaal 1:100

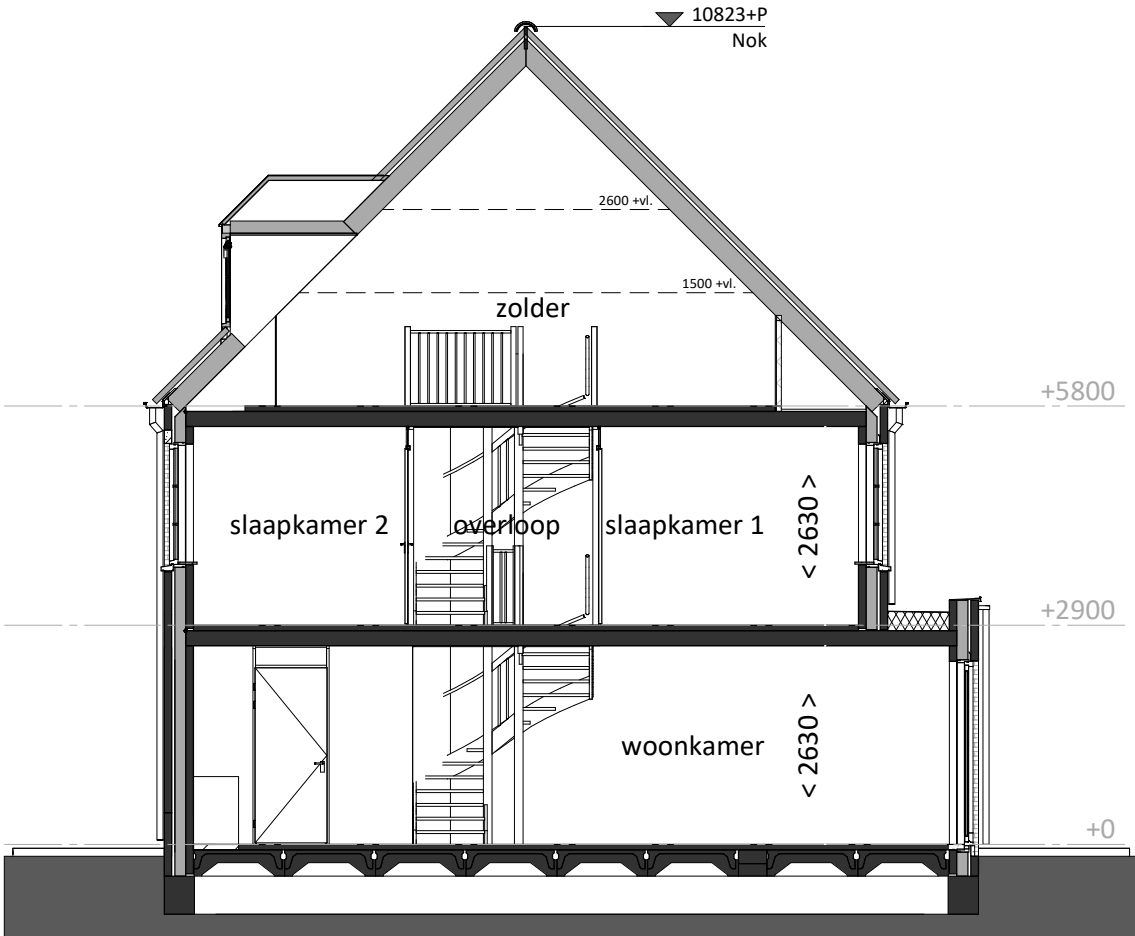


doorsnede
schaal 1:100

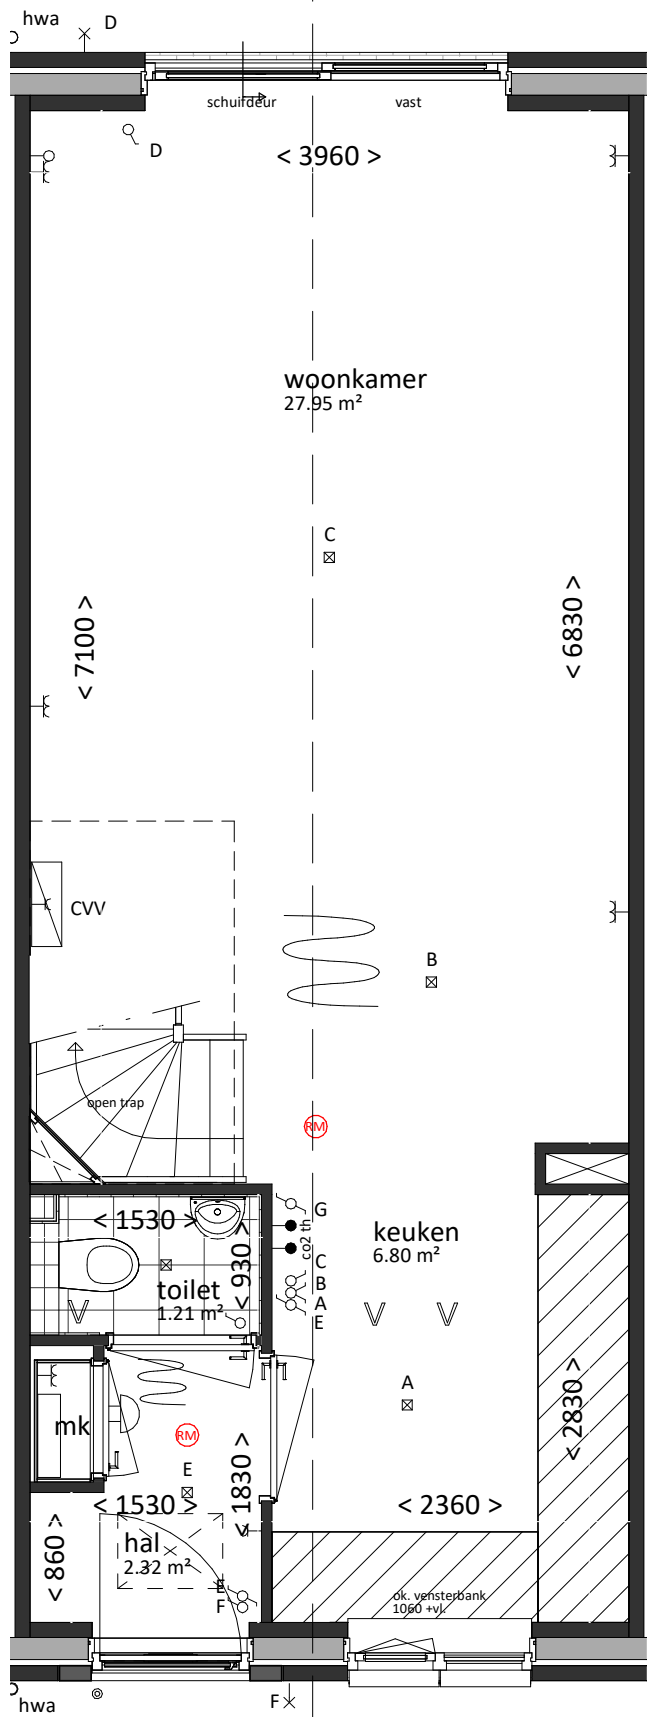

Beukmaat 4200


VK - type A1-K-D

begane grond
bk. vloer = P = 0
schaal 1:50

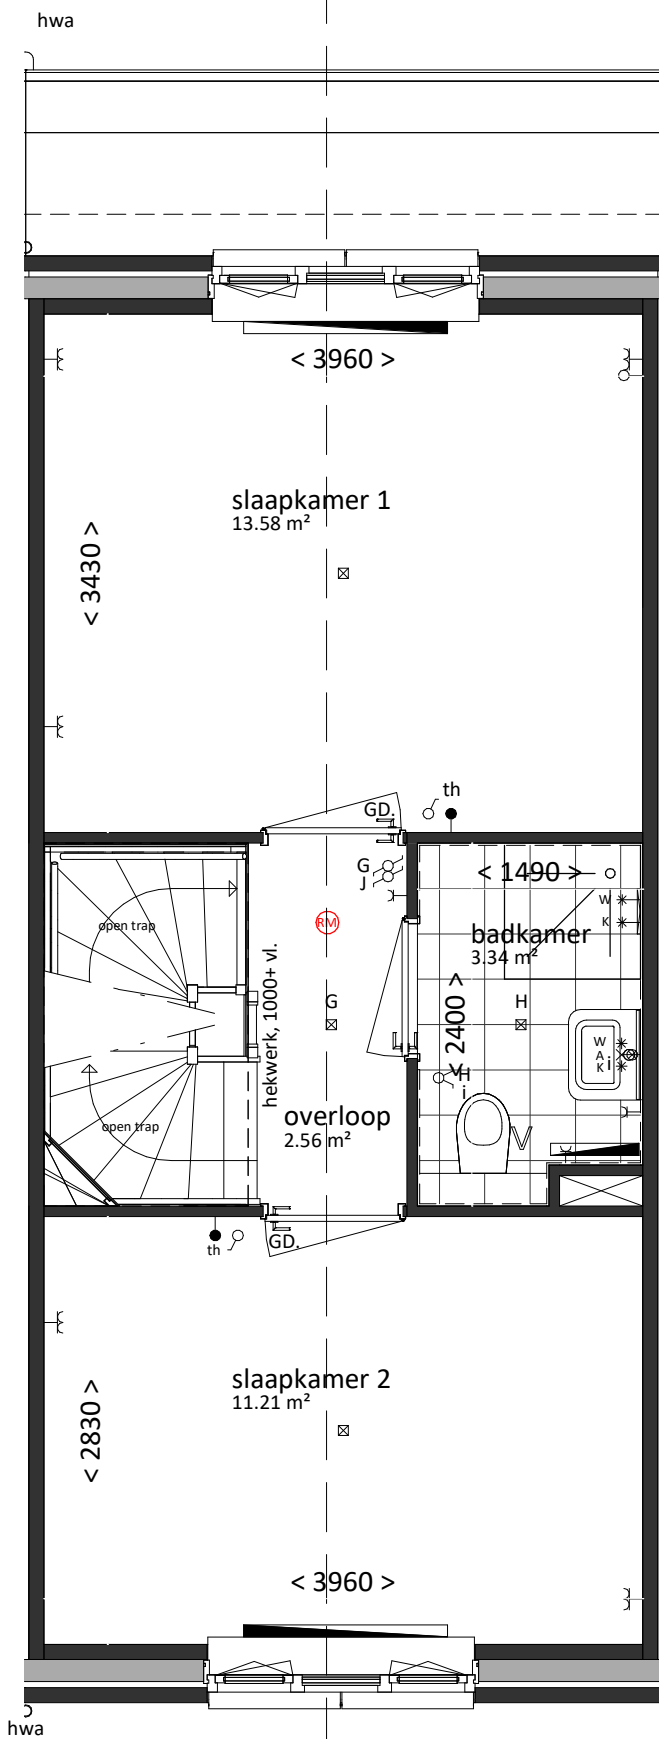

VK - type A1-K-D

eerste verdieping
bk. vloer = 2900+
schaal 1:50

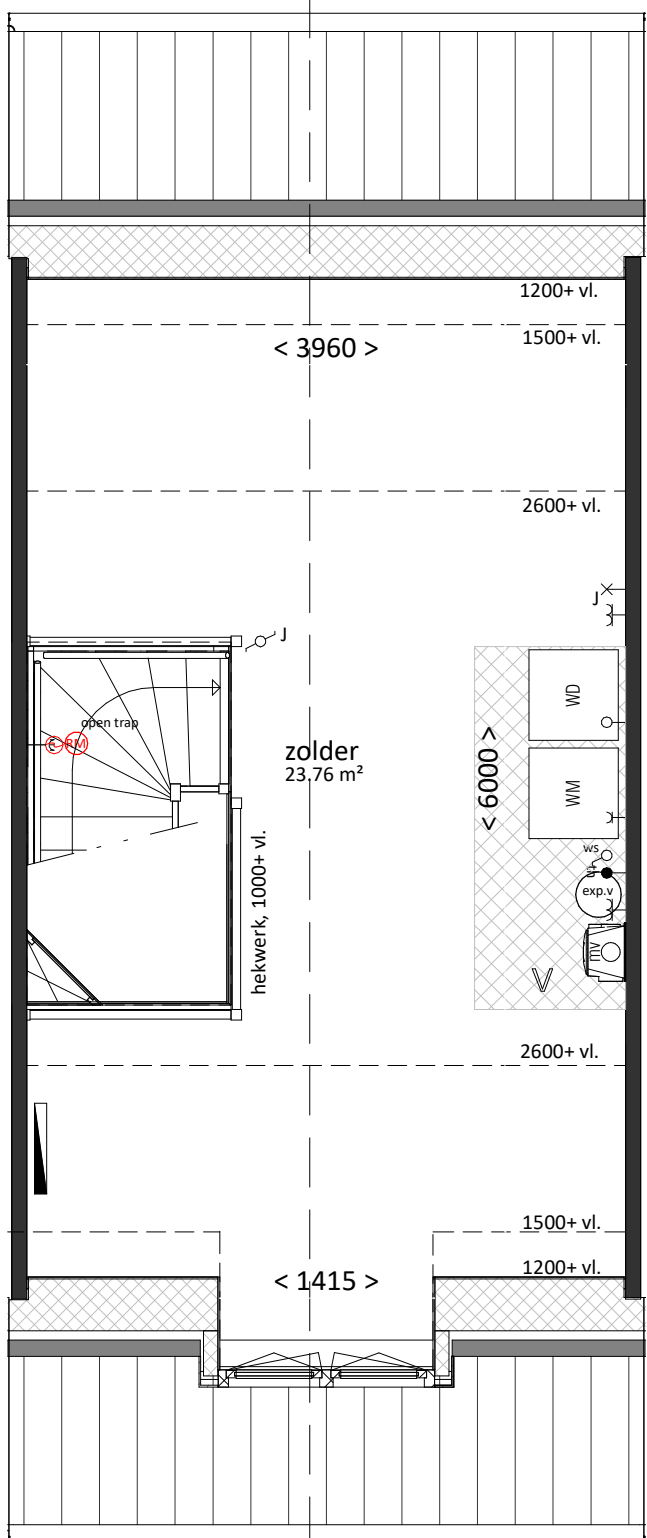

VK - type A1-K-D

tweede verdieping
bk. vloer = 5800+
schaal 1:50

renvooi

algemeen

- alle maatvoering is aangegeven in millimeters (mm)
- kleuren zijn indicatief en kunnen afwijken van de werkelijkheid
- posities van installatiepunten zijn indicatief en kunnen afwijken van de werkelijkheid
- wijzigingen onder voorbehoud
- bij de tweede verdieping maatvoering aangegeven tot 1500+vl. lijn

bouwkundig

hwa	hemelwaterafvoer (exacte posities, zie geveltekeningen)
GD	geluidswerend binnendeurzij met binnendeurzij
insp	inspectieluik
tech	technische zone (plaatsing van installatie onderdelen kan nog wijzigen)

elektrotechnische installaties

2	wandcontactdoos met randaarde, 1 voudig	2	2-fase aansluitpunt, tbv. elektrisch koken
2	wandcontactdoos met randaarde, 2 voudig	2	aansluitpunt, bedraad
2	schakelaar, enkelpolig	2	aansluitpunt, onbedraad
2	schakelaar, serie	2	rookmelder
2	schakelaar, wissel	2	beldrukker
2	schakelaar met wandcontactdoos combinatie	2	schel / deurbel
2	plafondlichtpunt (excl. armatuur)	2	werkschakelaar
2	wandlichtpunt (excl. armatuur), hoogte 2,1m		

Aansluitpunten keuken conform 'nultekening'

verwarmingsinstallaties

W	warmteunit t.b.v. aflevering stadsverwarming	exp	expansievat
vd	verdeler t.b.v. vloerverwarming (cvv)		
th	thermostaat		
r	radiator		
rv	ruimte vloerverwarming		

waterinstallaties en binnenriolering

*K	aansluiting koudwater
*W	aansluiting warmwater
A	afvoerpunt binnenriolering
WM	opstelplaats wasmachine (aansluiting koudwater / afvoerpunt binnenriolering)
WD	opstelplaats wasdroger (afvoerpunt binnenriolering)

ventilatie- en luchtbehandelingsinstallatie

V	ventilatie toevoer voorziening (rooster in gevel)
V	ventilatie afvoer voorziening (rozet in plafond / wand)
me	mechanische ventilatie motorunit
CO2	CO2 sensor / aansluiting mechanische ventilatie motorunit

Woning, type A1-K-D

bruto inhoud	gebruiksoppervlakte
396.1 m³	99.2 m²
bouwnummers	
218	

VAN MIERLO
BOUW & ONTWIKKELING



LIERKWARTIER

Van Mierlo Bouwprojecten BV

REALISATIE

project
Lierkwartier Aan de Lanen
De Lier

onderdeel
Type A1-K-D

Aartsdijkweg 1, 2676 LE Maasdijk

info@vmierlo.nl
www.vmierlo.nl

getekend

1:50/1:100

format

A1

projectnummer

P20295

bladnummer

VK-102

datum

26-03-2021